
შ.პ.ს "კირკიტაძე და კომპანია" (ს/ნ416294067)

.თ. " Iღ Iთ ძ & ჩ "

ეკითნის ქ. №27 ტ: 2 37 23 00 მობ: 5 99 56 22 76, ფაქსი: 2 37 23 00

გეგმა

ქალაქი თბილისი, დაბა წყნეთი, ჭავჭავაძის ქ. №12, (ს/კ 01.20.01.037.014)
მოქ. მ. ვაშაკიძის (პ/ნ 01024060574) და ნ. ელბაქიძის (პ/ნ 01029000549) საკუთრებაში არსებული 1079 კვ.მ. სასოფლო-სამეურნეო დანიშნულების მიწის ნაკვეთის და მისი მიმდებარე ტერიტორიის ტოპოგრაფიული

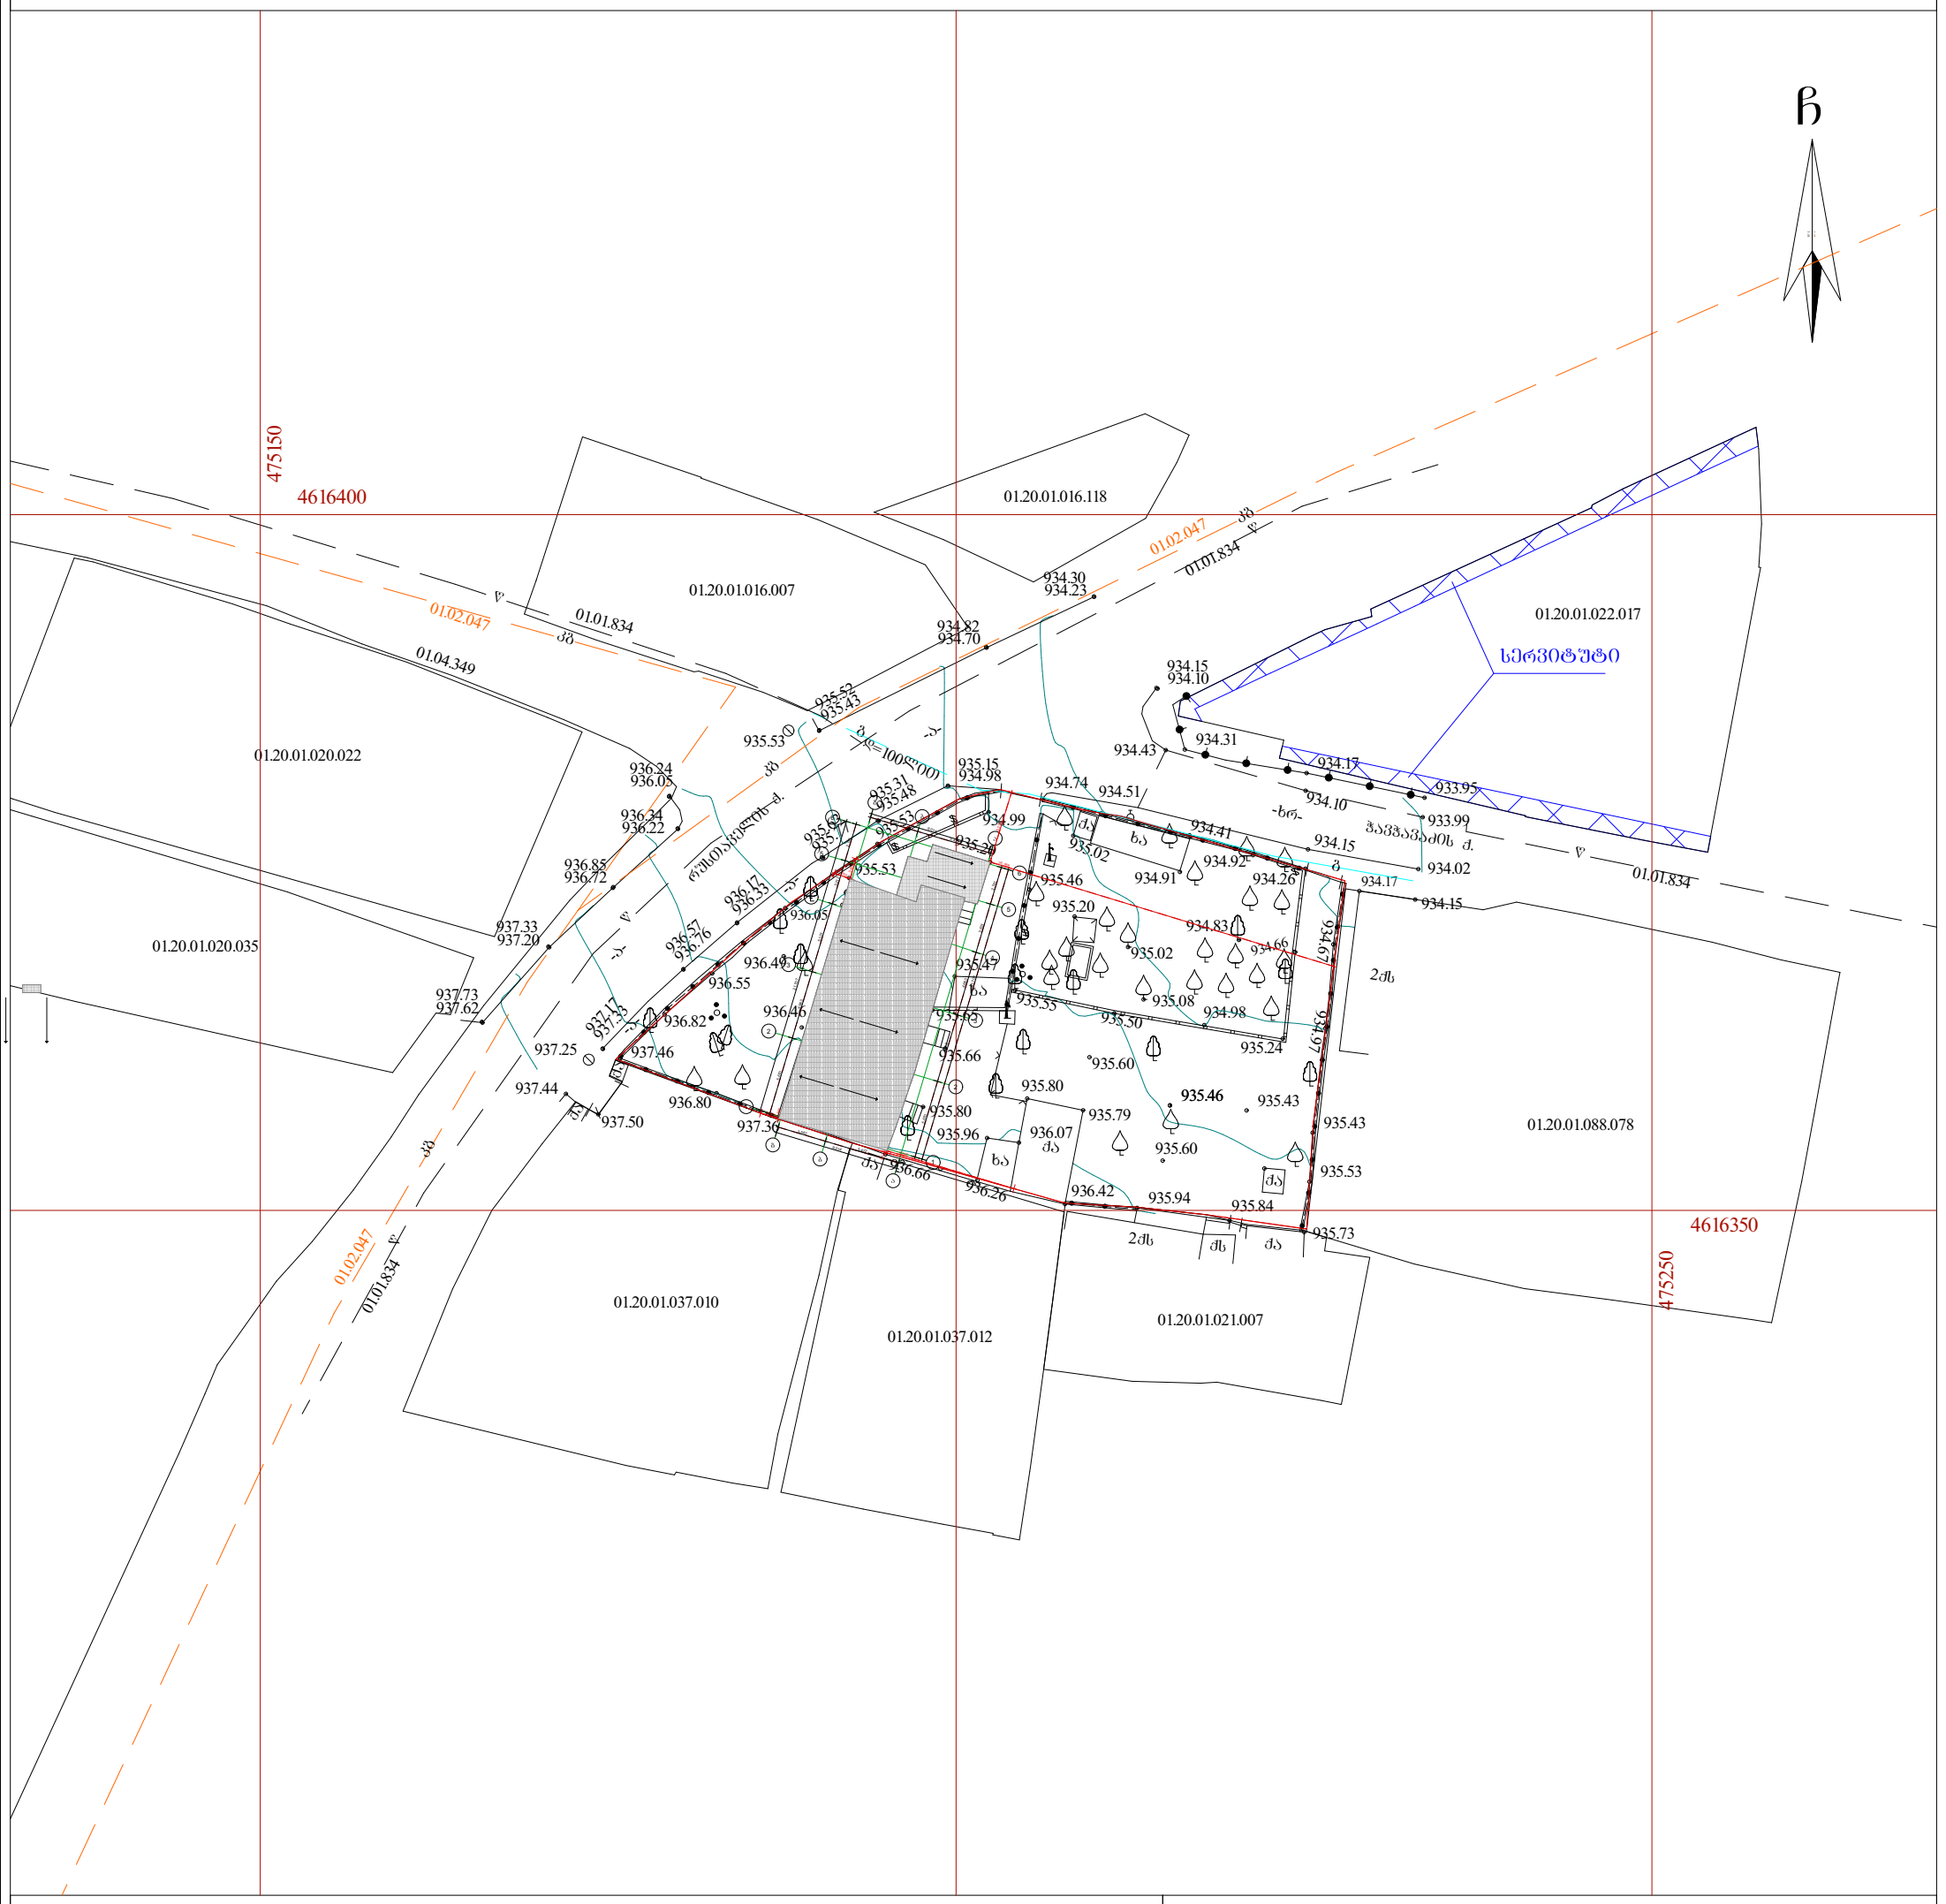

პირობითი აღნიშვნები

ჭ შ 1984 -ის კოორდინატთა სისტემის პროექცია

ძს	საცხ. შენობა
ძა	არასაცხ. შენობა
	ფარდული
	ფოთლოვანი ხე
	ხილკენკროვანი მცენარე
	ბუჩქოვანი მცენარე
	ლითონის ღობე
	მავთულის ღობე
	ქვის კედელი
	ლითონის ღობე ბეტონის შუნდამენტზე
	გიდრანტი
	სამეთვალყურეო ჭები
937.36	სიმაღლის ნიშნული
წ	წყალგაყვანილობა
გ	გაზი
კბ	კავშირგაბმულობა
	ელ. ქსელები
-ხრ-	გზა საფარით (ხრეშიანი გზა)
-ა-	გზა საფარით (ასფალტით)
	მთავარი იზოჰიფსი
	დამხმარე იზოჰიფსი

შენიშვნა:1) ———— გეგმაზე დატანილია საჯარო რეესტრში რეგისტრირებული ნაკვეთის საზღვრები
2) ———— ვინაიდან გეგმაზე დატანილია მხოლოდ რეგისტრირებული მიწის ნაკვეთის საზღვრები მათი მდებარეობების დაზუსტება მოხდეს ყველა კომუნიკაციის წარმომადგენლობით

შ.პ.ს. "კირკიტაძე და კომპანია" (ს/ნ416294067)


ეკითნის ქ. №27/10 ტ: 2 37 23 00 მობ: 5 99 56 22 76, ფაქსი: 2 37 23 00

.თ. " Iღ Iთ ძ & ჩ "

ეკითნი სტრ. 27/10 ტელ: 2 37 23 00 მობ: 5 99 56 22 76, ფახ: 2 37 23 00

ᲕᲕᲕ. ᲙᲘᲠᲙᲘᲢᲐᲫᲔ.ᲒᲔ ᲙᲘᲠᲙᲘᲢᲐᲫᲔ ᲛᲐᲘᲚ.ᲠᲣ


დირექტორი:		რ. კირკიტაძე
აზომა:		ბ. ჯამბაზიშვილი
დახაზა:		ე. კვეკვეცია
დამკვეთი		მ. ვაშაკიძე
მასშტაბი: 1:500		20.04.2022წ.

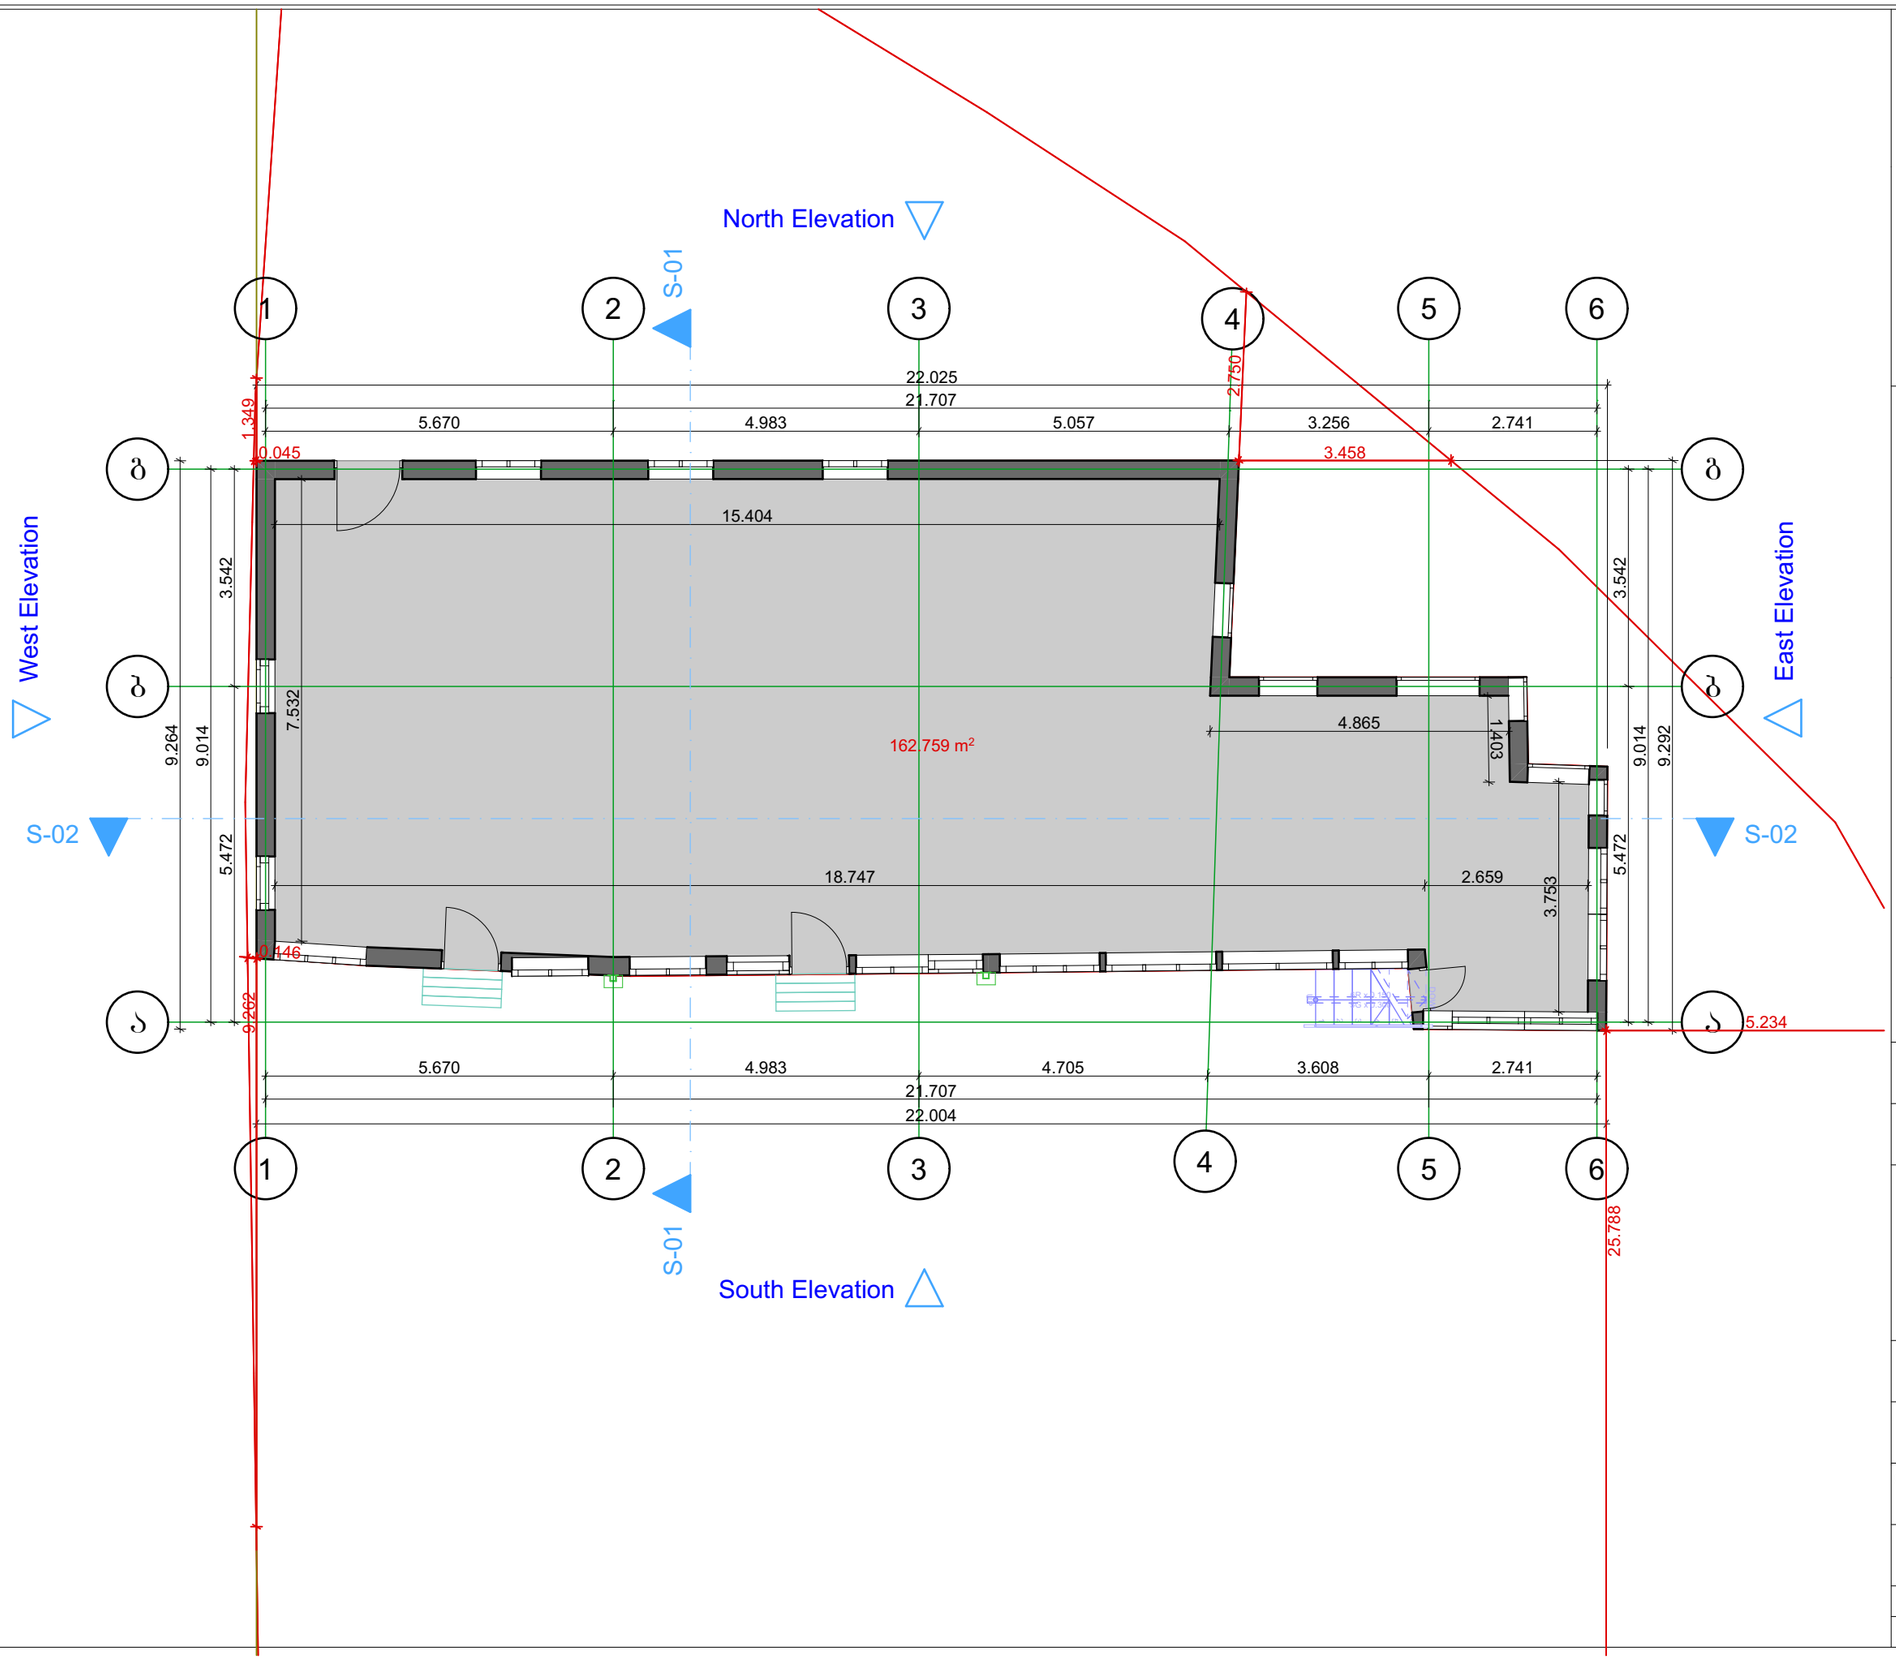

შ.პ.ს. "ბიემჯი ბრუპ"
L.T.D "BMG GROUP"
ს/კ 406128239
შარტავას ქუჩა №14
598 66 70 70
557 98 08 99
groupbmg@yahoo.com

ობიექტის მისამართი	ქალაქი ობილისი, დაბა ყჭიეთი ქუჩა ზავზავაძის №12
ნახაზის დასახელება	გეგმა ნიშნულზე +0.00

ტექნიკური დირექტორი		ზაზა ბასილაძე
არქიტექტორი		ზაზა ბასილაძე
დაინტერესებული პირი		შპს "ლაძი დეველოპმენტი"
მასშტაბი	1:100	ფურცელი -3
თარიღი	2022	

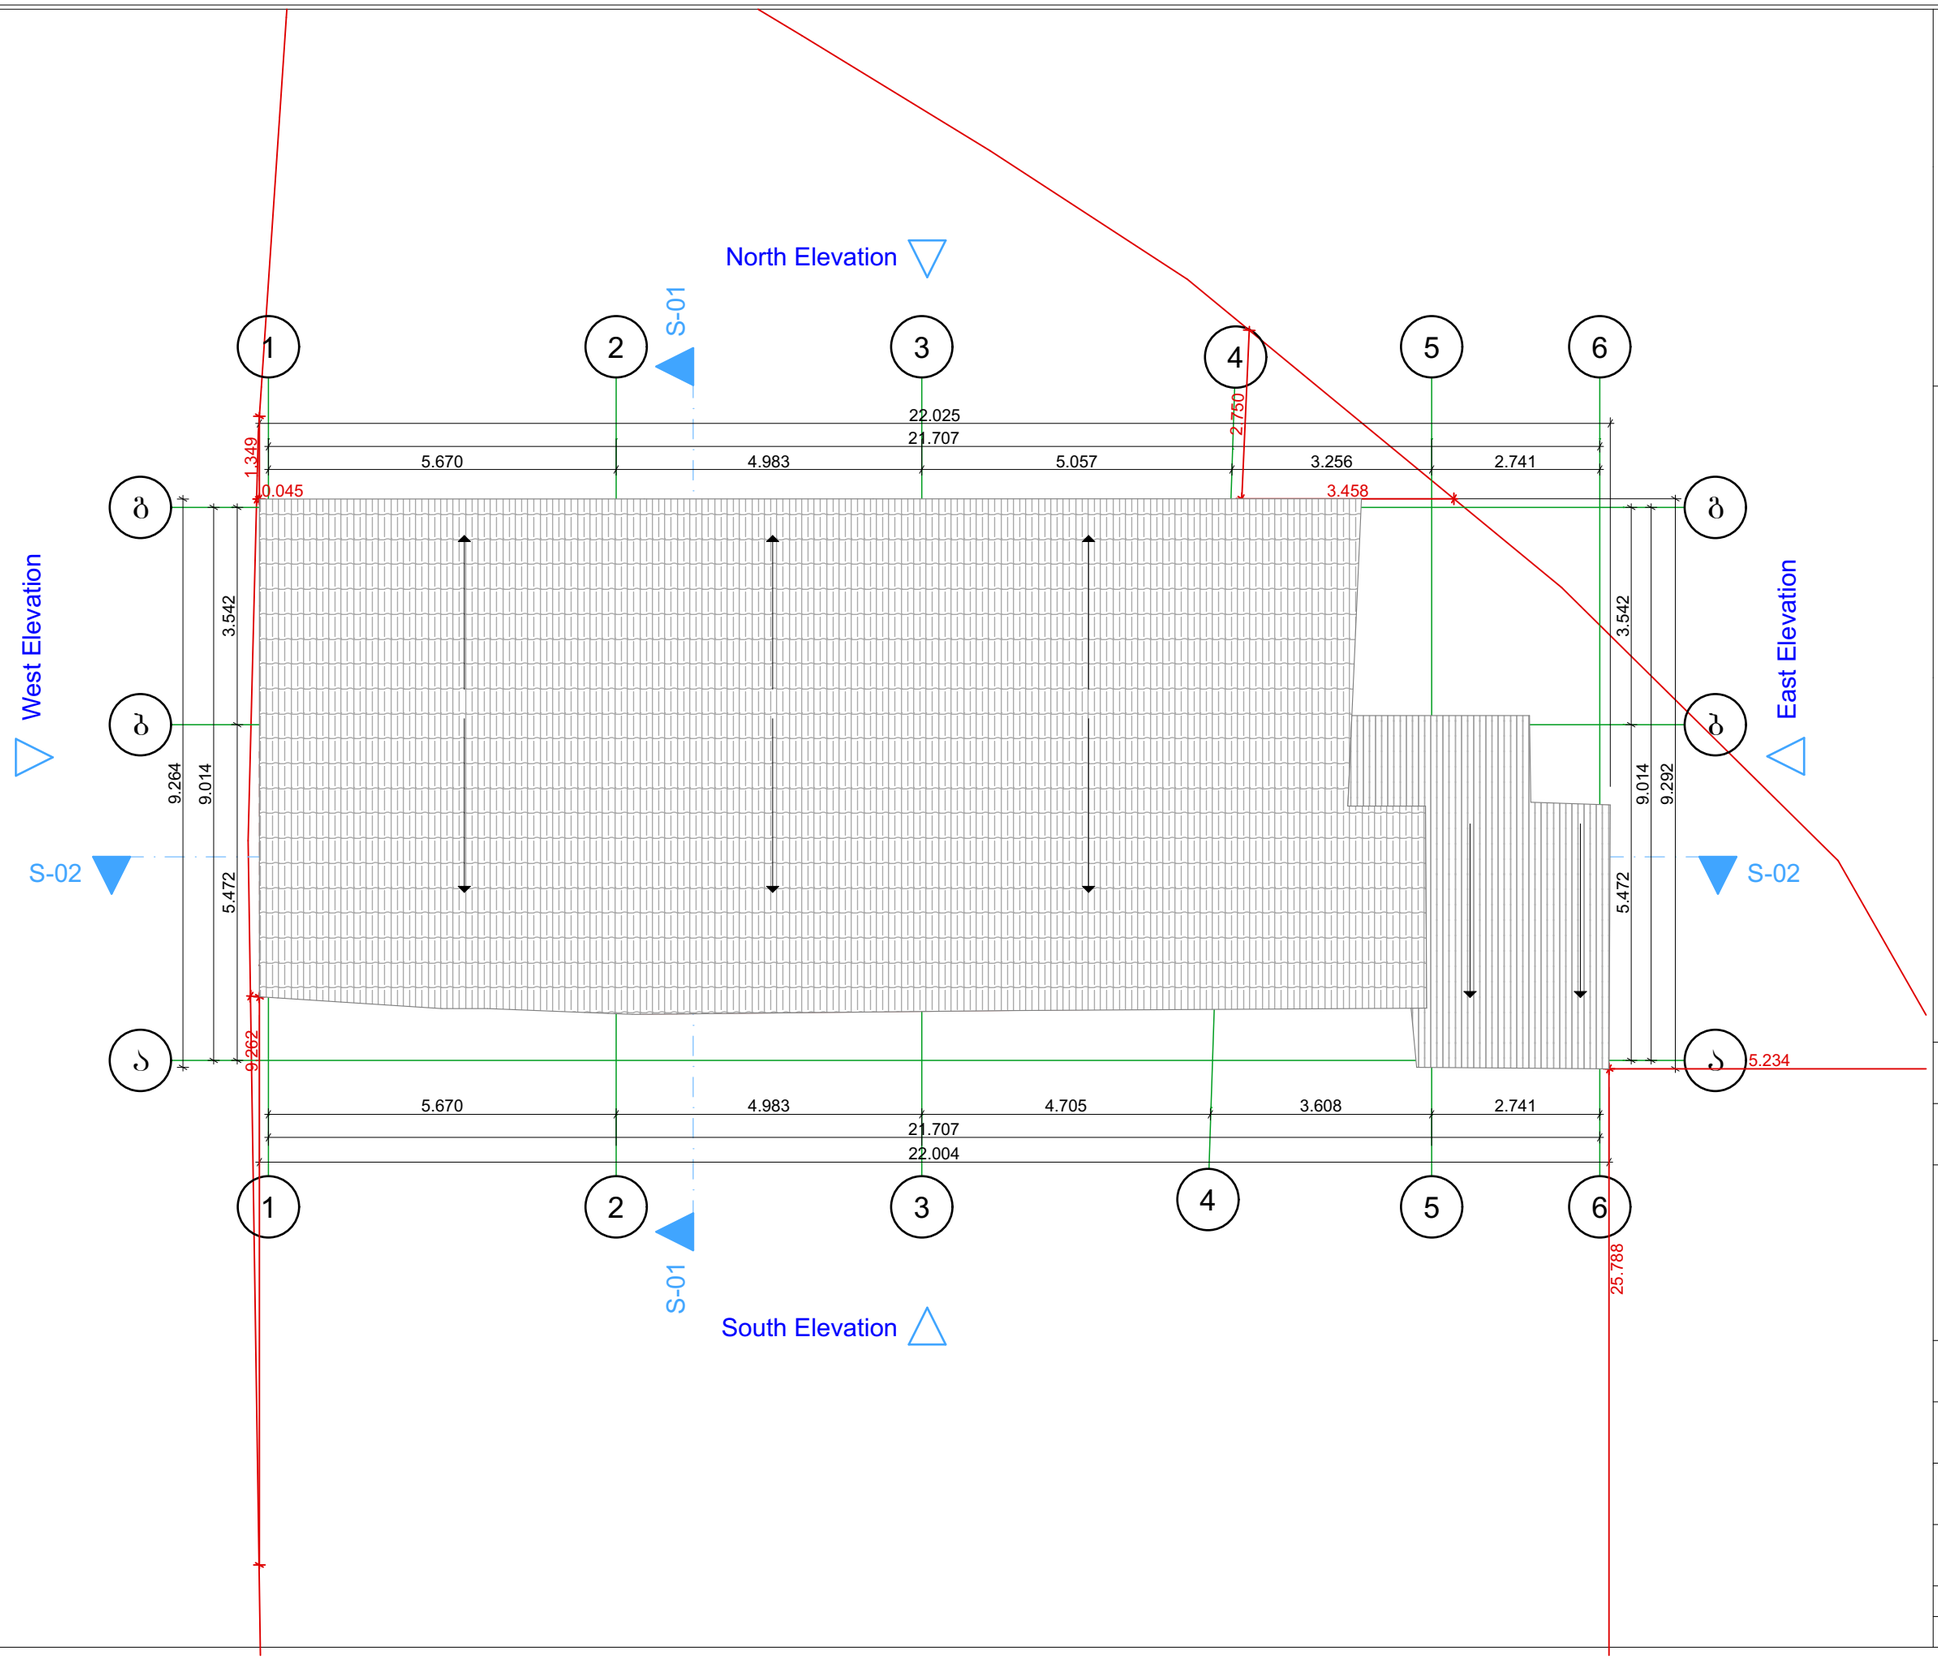


შ.პ.ს."ბიემჯი ბრუპ
L.T.D "BMG GROUP"
ს/კ 406128239
შარტავას ქუჩა №14
598 66 70 70
557 98 08 99
groupbmg@yahoo.com

ობიექტის მისამართი	ქალაქი თბილისი, დაბა წყნეთი ქუჩა ჯავჯავაძის №12
ნახაზის დასახელება	სახურავის გეგმა

ტექნიკური დირექტორი		ზაზა ბასილაძე
არქიტექტორი		ზაზა ბასილაძე
დაინტერესებული პირი		შპს "ლაქი დეველოპმენტი"
მასშტაბი	1:100	ფურცელი -3
თარიღი	2022	


შ.პ.ს."ბიემჯი ბრუპ
L.T.D "BMG GROUP"
ს/კ 406128239
შარტავას ქუჩა №14
598 66 70 70
557 98 08 99
groupbmg@yahoo.com

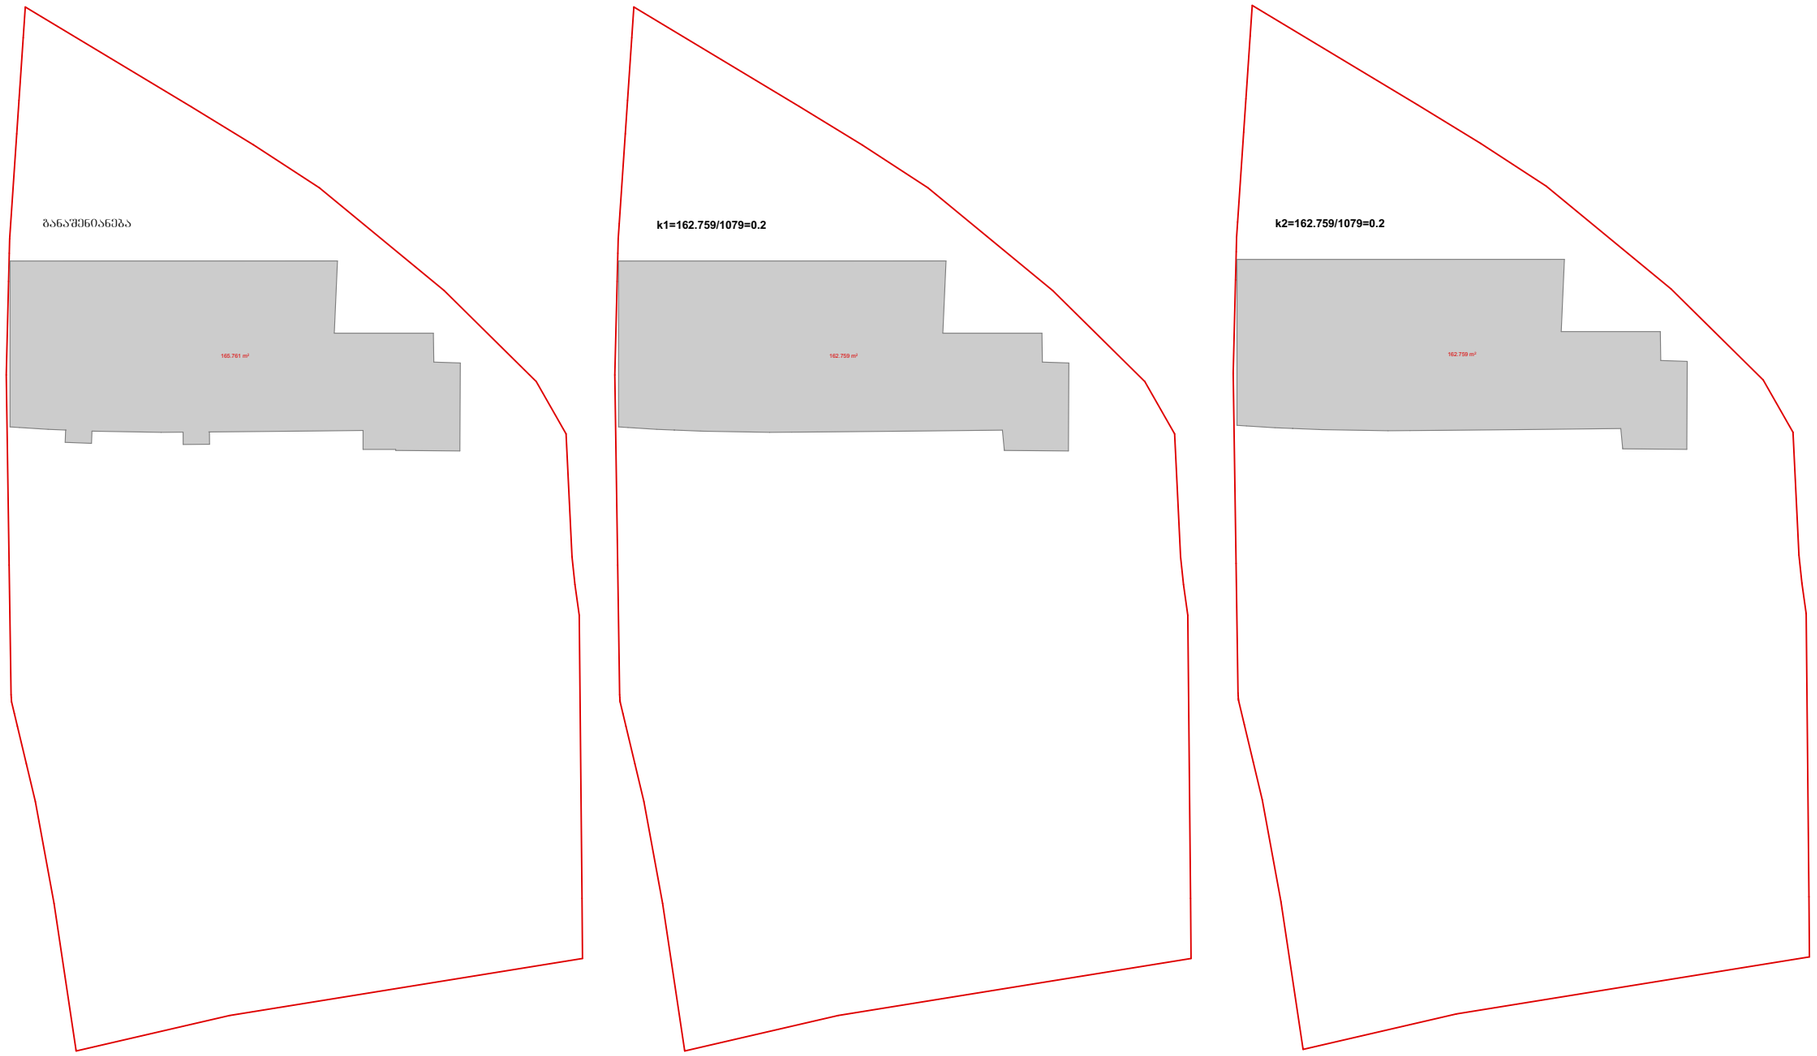


ობიექტის მისამართი	ქალაქი თბილისი, დაბა წყნეთი ქუჩა ზავზავაძის №12
ნახაზის დასახელება	საანგარიშო კროკები

ტექნიკური დირექტორი		ზაზა ბასილაძე
არქიტექტორი		ზაზა ბასილაძე
დაინტერესებული პირი		შპს "ლაქი დეველოპმენტი"
მასშტაბი	1:100	ფურცელი -3
თარიღი	2022	

შ.პ.ს."ბიემჯი ბრუპ
L.T.D "BMG GROUP"
ს/კ 406128239
შარტავას ქუჩა №14
598 66 70 70
557 98 08 99
groupbmg@yahoo.com

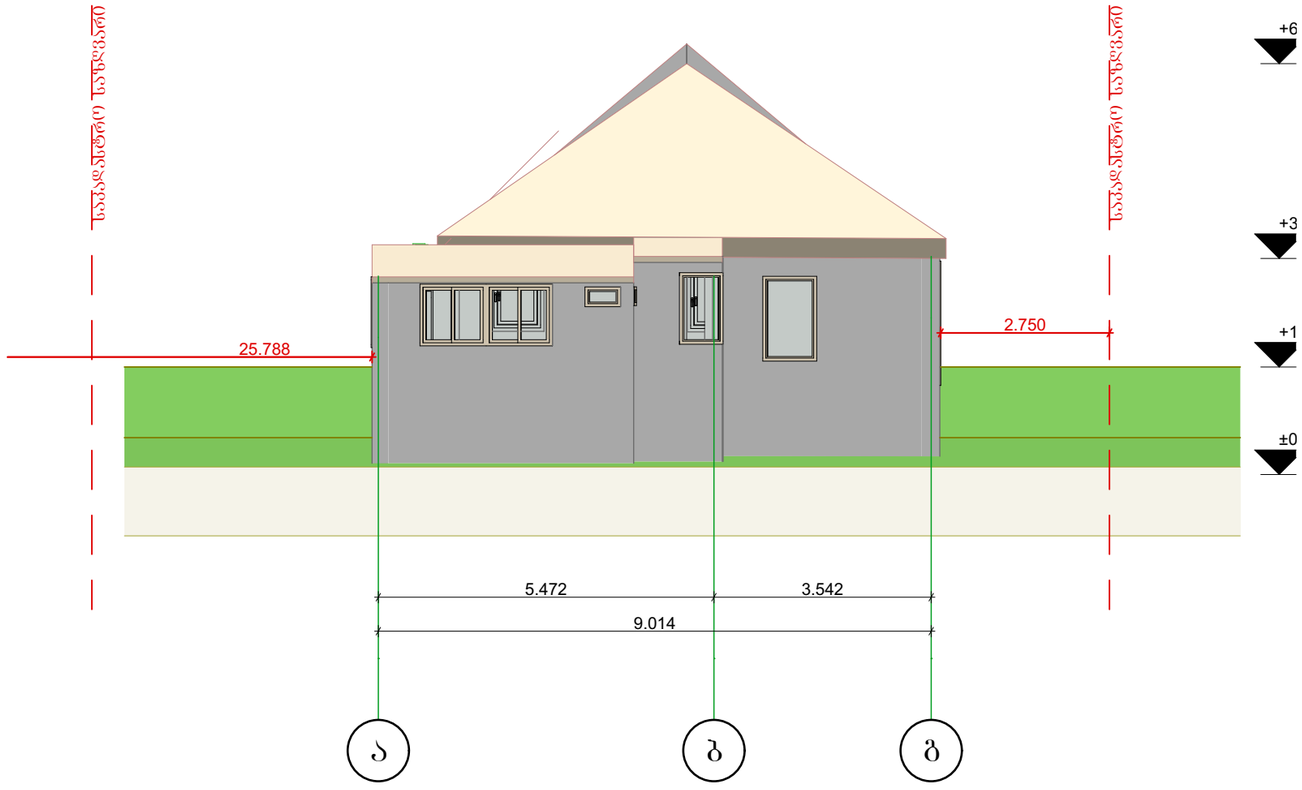


ობიექტის მისამართი	ქალაქი თბილისი, დაბა წყნეთი ქუჩა ჯავჯავაძის №12		
ნახაზის დასახელება	ფასადი ა-ბ		
ტექნიკური დირექტორი		ზაზა ბასილაძე	
არქიტექტორი		ზაზა ბასილაძე	
დაინტერესებული პირი		შპს "ლაქი დეველოპმენტი"	
მასშტაბი	1:100	ფურცელი	-3
თარიღი	2022		

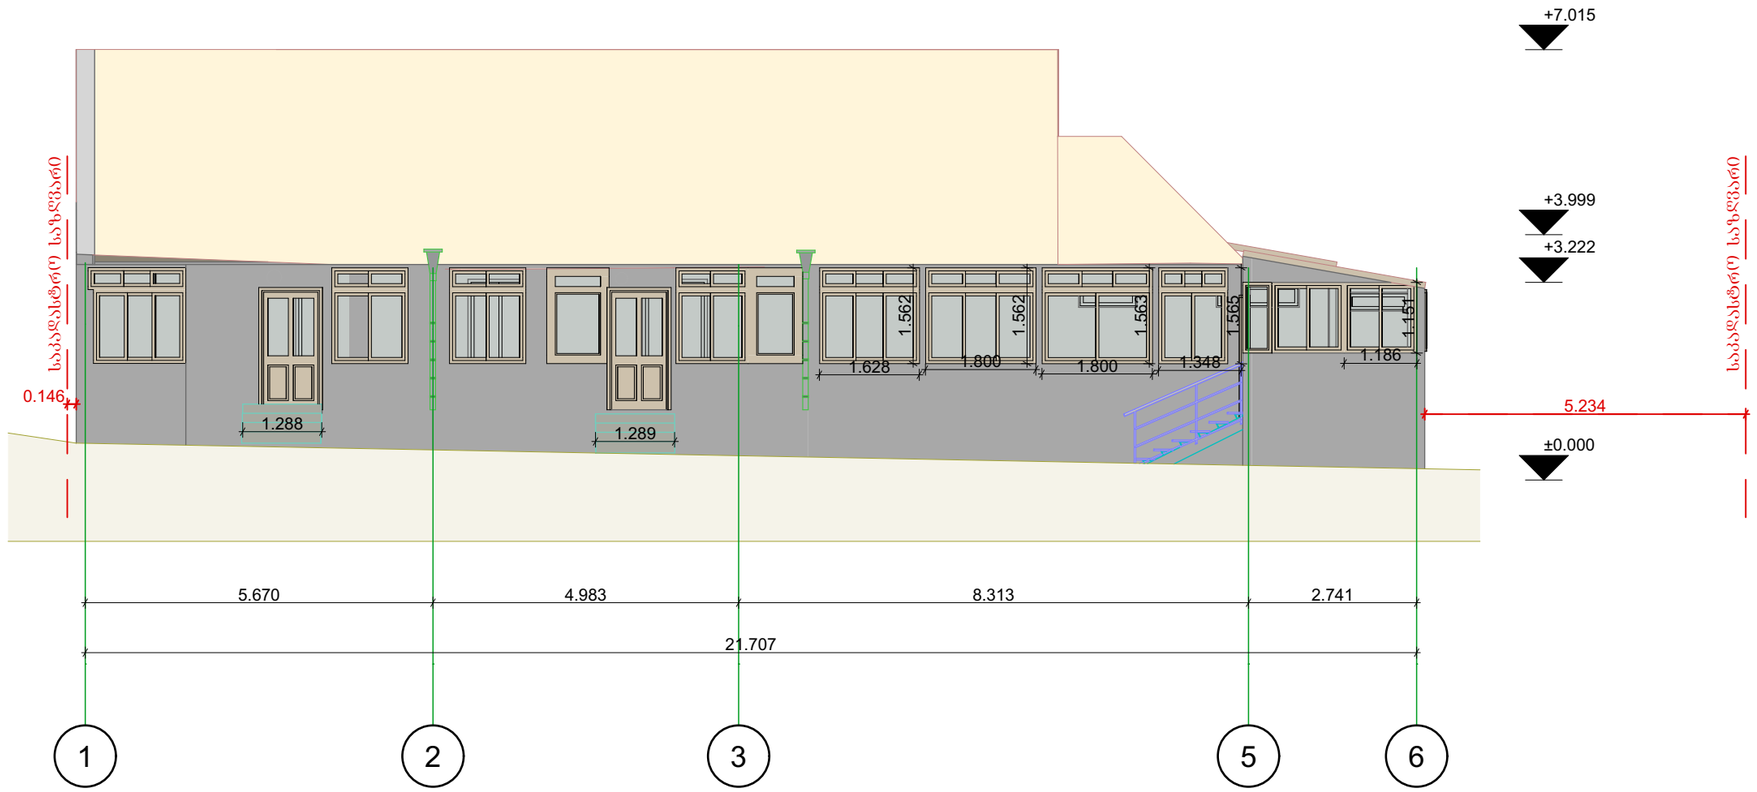

შ.პ.ს. "ბიემჯი ბრუპ"
L.T.D "BMG GROUP"
ს/კ 406128239
შარტავას ქუჩა №14
598 66 70 70
557 98 08 99
groupbmg@yahoo.com

ობიექტის მისამართი	ქალაქი თბილისი, დაბა წყნეთი ქუჩა შავშავაძის №12
ნახაზის დასახელება	შასადი 1-6

ტექნიკური დირექტორი		ზაზა ბასილაძე
არქიტექტორი		ზაზა ბასილაძე
დაინტერესებული პირი		შპს "ლაქი დეველოპმენტი"
მასშტაბი	1:100	ფურცელი -3
თარიღი	2022	

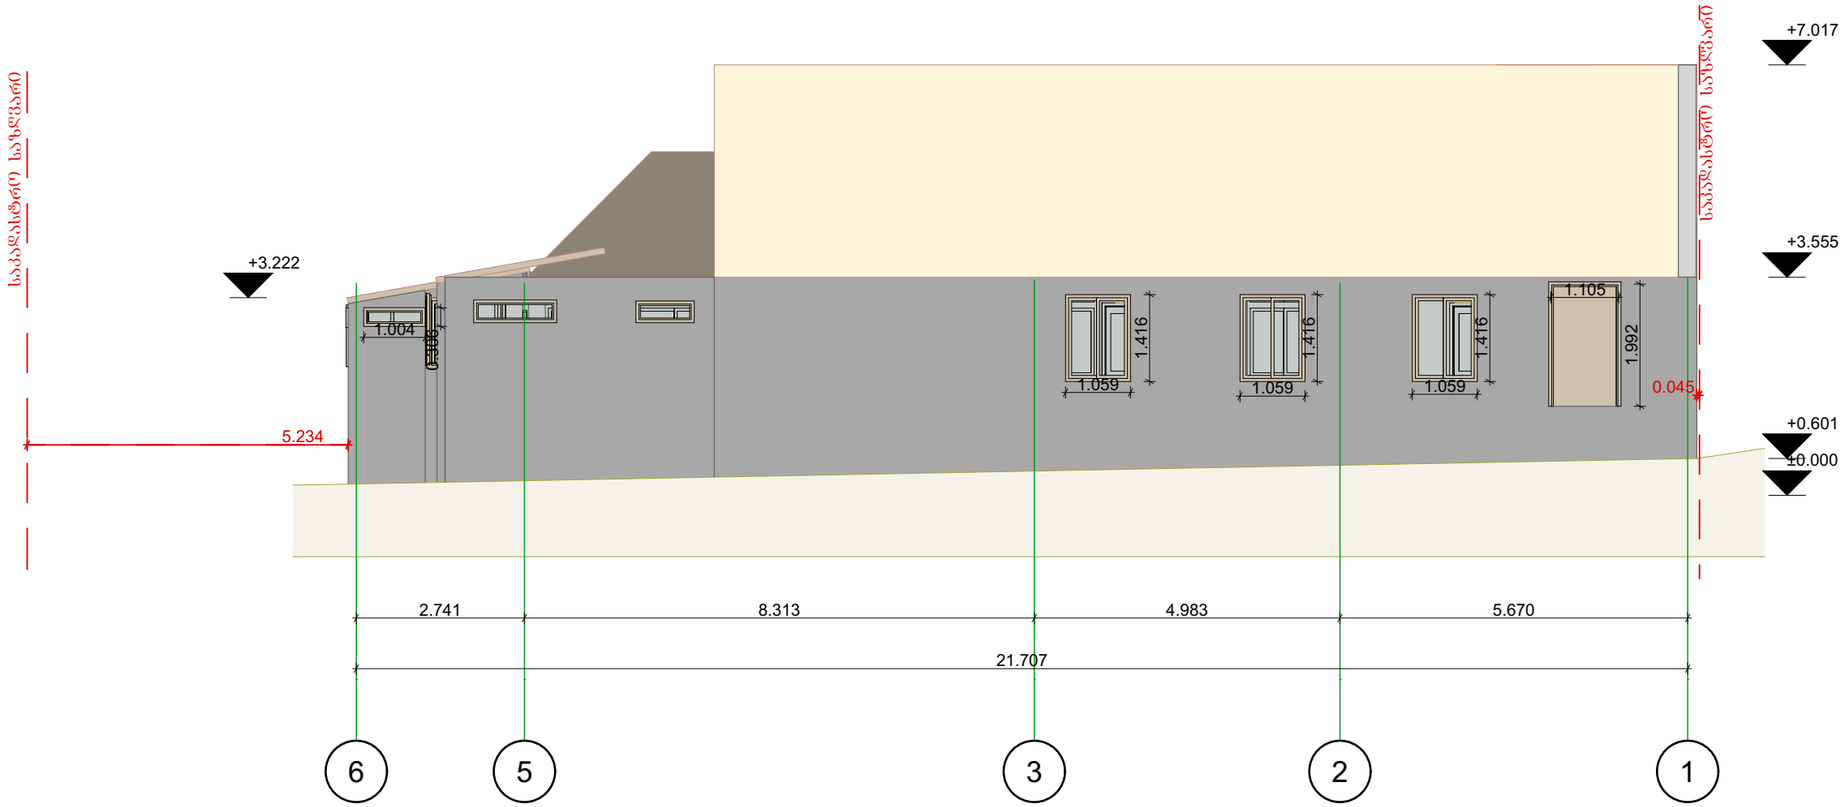


შ.პ.ს."ბიემჯი ბრუპ
L.T.D "BMG GROUP"
ს/კ 406128239
შარტავას ქუჩა №14
598 66 70 70
557 98 08 99
groupbmg@yahoo.com

ობიექტის მისამართი	ქალაქი ობილისი, დაბა ყვნეთი ქუჩა ჯავჯავაძის №12
ნახაზის დასახელება	ფასადი 6-1

ტექნიკური დირექტორი		ზაზა ბასილაძე
არქიტექტორი		ზაზა ბასილაძე
დაინტერესებული პირი		შპს "ლაქი დეველოპმენტი"
მასშტაბი	1:100	ფურცელი -3
თარიღი	2022	


შ.პ.ს."ბიემჯი ბრუპ
L.T.D "BMG GROUP"
ს/კ 406128239
შარტავას ქუჩა №14
598 66 70 70
557 98 08 99
groupbmg@yahoo.com

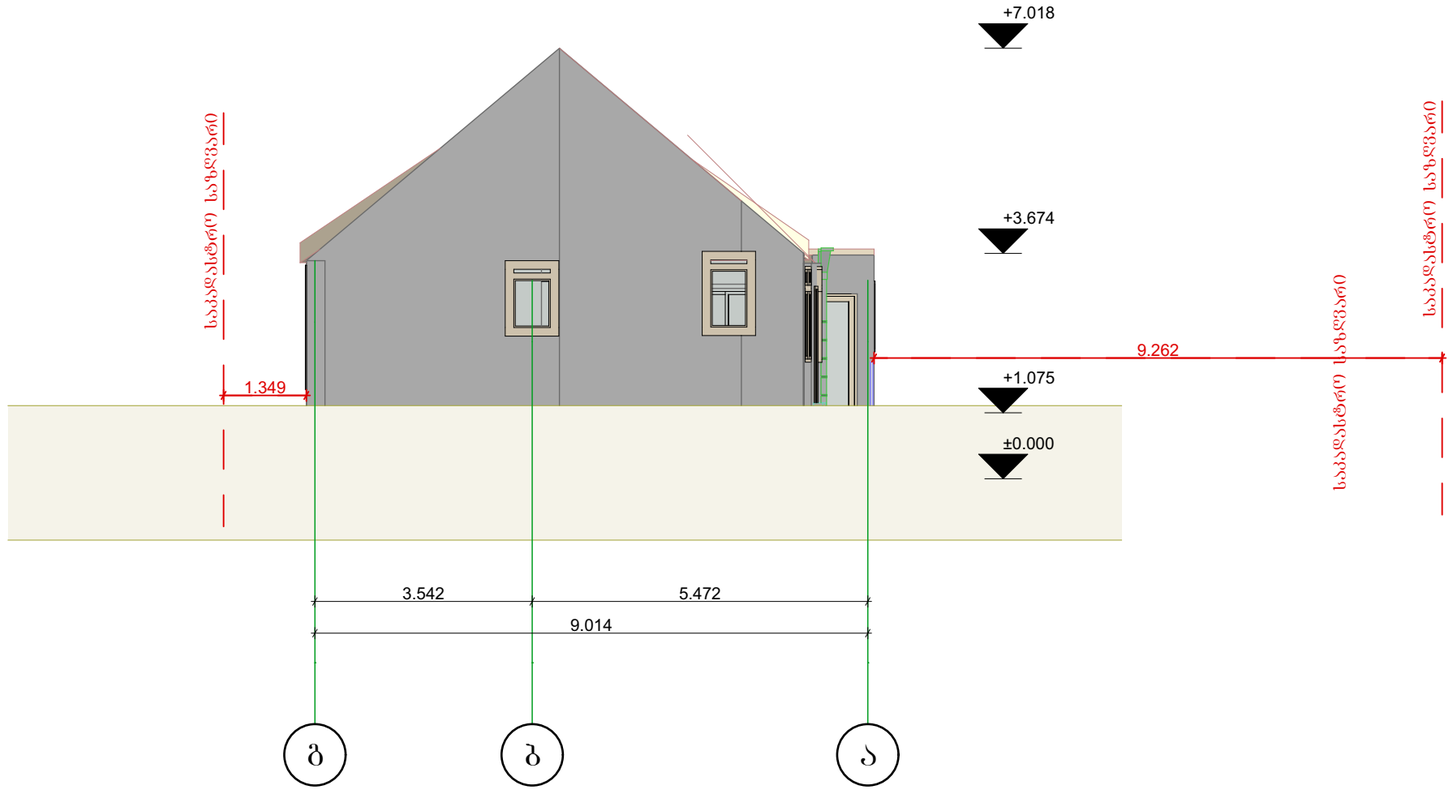

ობიექტის მისამართი	ქალაქი თბილისი, დაბა წყნეთი ქუჩა ჯავჯავაძის №12
ნახაზის დასახელება	მასალი ბ-ა

ტექნიკური დირექტორი		ზაზა ბასილაძე
არქიტექტორი		ზაზა ბასილაძე
დაინტერესებული პირი		შპს "ლაქი დეველოპმენტი"
მასშტაბი	1:100	ფურცელი -3
თარიღი	2022	


შ.პ.ს."ბიემჯი ბრუპ
L.T.D "BMG GROUP"
ს/კ 406128239
შარტავას ქუჩა №14
598 66 70 70
557 98 08 99
groupbmg@yahoo.com

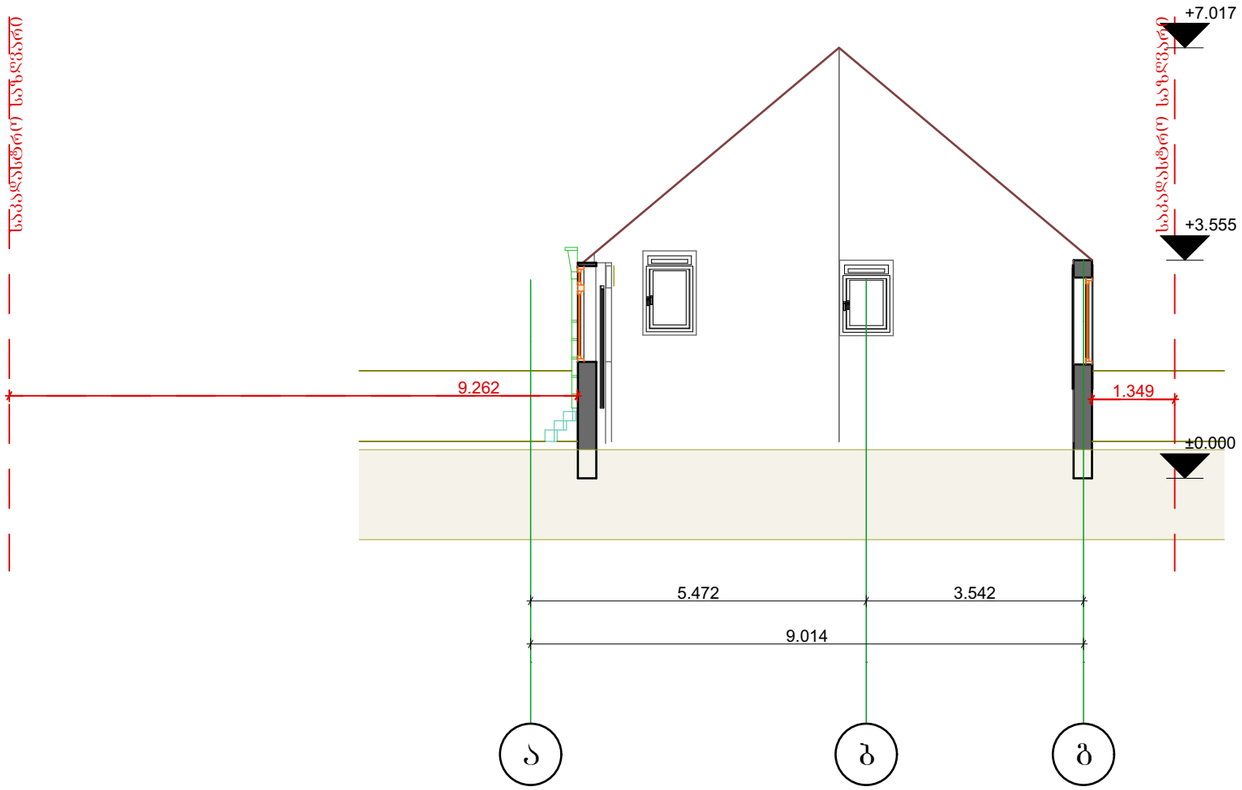

ობიექტის მისამართი	ქალაქი ობილისი, დაბა ყვნეთი ქუჩა ჯავჯავაძის №12
ნახაზის დასახელება	ჭრილი 1-1

ტექნიკური დირექტორი		ზაზა ბასილაძე
არქიტექტორი		ზაზა ბასილაძე
დაინტერესებული პირი		შპს "ლაქი დეველოპმენტი"
მასშტაბი	1:100	ფურცელი -3
თარიღი	2022	

შ.პ.ს."ბიემჯი ბრუპ
L.T.D "BMG GROUP"
ს/კ 406128239
შარტავას ქუჩა №14
598 66 70 70
557 98 08 99
groupbmg@yahoo.com

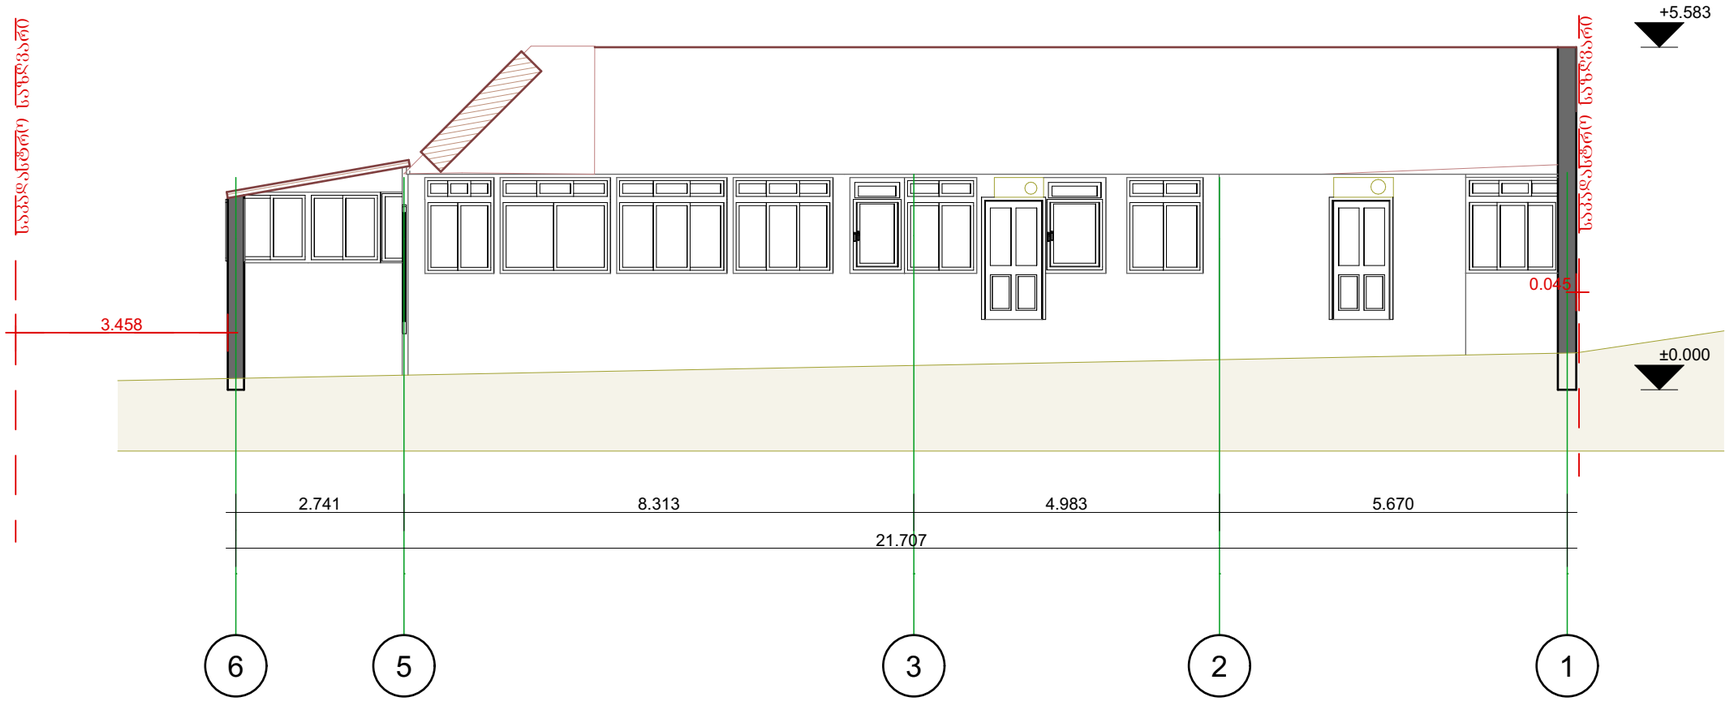

ობიექტის მისამართი	ქალაქი თბილისი, დაბა ვაჭნეთი ქუჩა ზაქპაპაძის №12
ნახაზის დასახელება	ჭრილი 2-2

ტექნიკური დირექტორი		ზაზა ბასილაძე
არქიტექტორი		ზაზა ბასილაძე
დაინტერესებული პირი		შპს "ლაქი დეველოპმენტი"
მასშტაბი	1:100	ფურცელი -3
თარიღი	2022	