19.04.2023

N23-400/ე.ფ

შ.პ.ს „თი ქეი ქონსთრაქშენ“-ის
წარმომადგენელს ბ-ნ მამუკა სონღულაშვილს
ტელ: 599 554 964
ელ. ფოსტა: m.songulashvili@rambler.ru

თქვენი 07.04.2023 წლის და 15.04.2023 წლის განცხადებების პასუხად გაცნობებთ, რომ თქვენ მიერ მითითებულ მისამართზე, ქ. თბილისი, ქუჩა რაზმაძე, №12-ში არსებულ მიწის ნაკვეთზე (ს/კ: 01.11.11.028.007) გადის შპს „ახალი ქსელები’’-ს ხაზოვანი ნაგებობა.

შპს „ახალი ქსელები’’ არ არის წინააღმდეგი აწარმოოთ სამუშაოები იმ პირობით, რომ აღნიშნული სამუშაოები ჩატარდება ტექნიკური ნორმებისა და უსაფრთხოების ტექნიკის დაცვით, ასევე არ დაზიანდება და არ მოექცევა რაიმე შენობა-ნაგებობის ქვეშ ჩვენს კუთვნილებაში არსებული კომუნიკაციები.

სამუშაოების მსვლელობის დროს ჩვენი საკუთრების ნებისმიერი დაზიანების შემთხვევაში, ზიანის ანაზღაურებაზე ვალდებულება დაგეკისრებათ თქვენ.

სამუშაოების დაწყების წინ გთხოვთ გამოიძახოთ ჩვენი წარმომადგენელი.
ტელ: 11 00 00

დანართი: 1) სიტუაციური ნახაზი;
2) ტექნიკური პირობა;
3) შეთანხმებული გეგმა.

პატივისცემით,
დირექტორი / ი. ინჯია /

შპს ახალი ქსელები
პოლიტკოვსკაიას ქ.#42; 0186 თბილისი, საქართველო
ს/კ 211 326 732

AKHALI KSELEBI LTD
42, Politkovskaia st. 0186 Tbilisi, Georgia
ID 211 326 732

11 00 00 info@ak.ge ak.ge

შენობის განთავსების სქემა მ. 1:500

ჩ
დ ა
ს

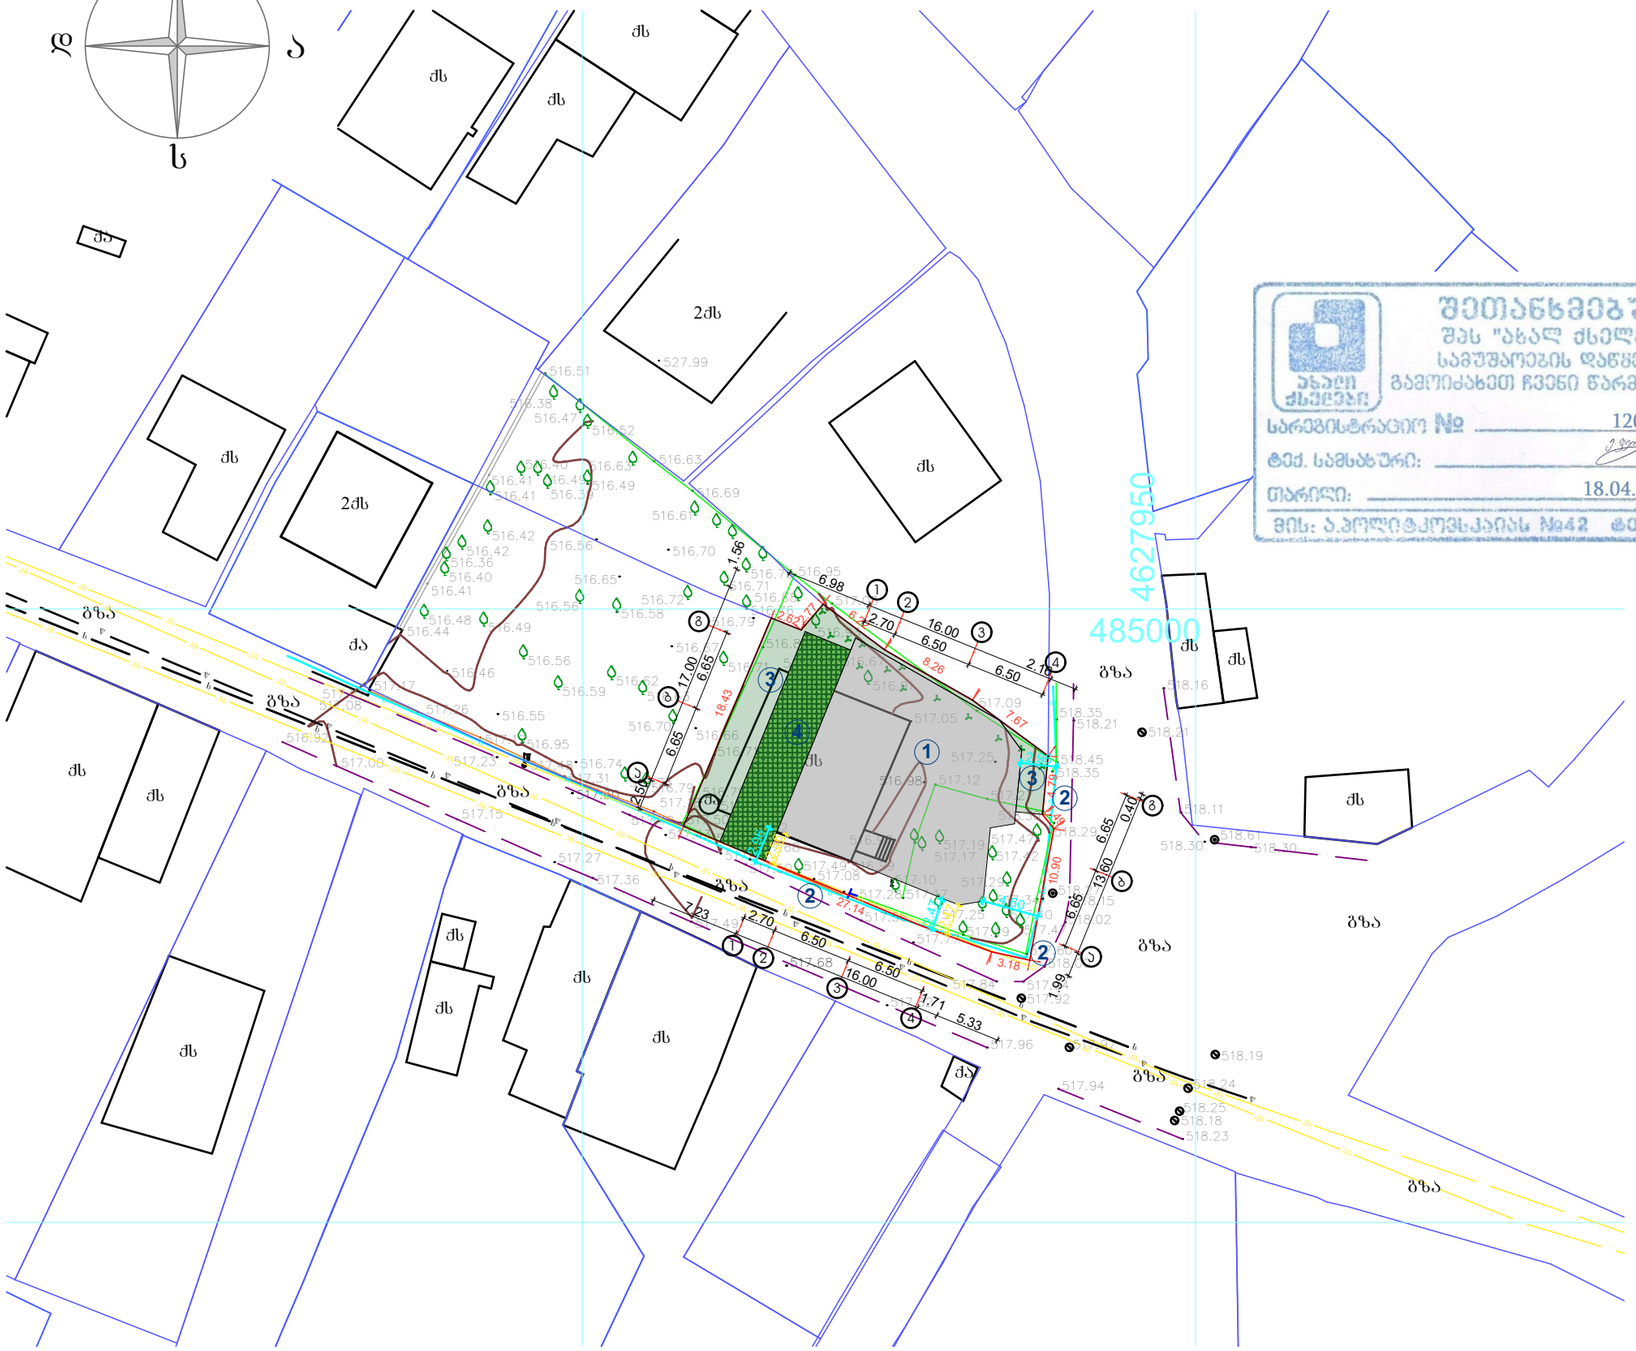

ექსპლიკაცია:

1. საპროექტო შენობა
2. შენობის წინა ტროტუარი
3. ეზო
4. მწვანე პარკინგი დისტრიბუციისთვის

შეთანხმებულია
შპს "ახალ ქსელებთან"
სამუშაოების დაწყების წინ
გამოიძახეთ ჩვენი წარმომადგენელი
ახალი ქსელები
სარეგისტრაციო № 120
ტექ. სამსახური:
თარიღი: 18.04.2023
ვის: ა.პოლიტკოვსკაიას №42 დრო: 11 00 00

მოშენების ზართის და
განაშენიანების კ1 კოეფიციენტის
საანგარიშო სქემა მ 1:500

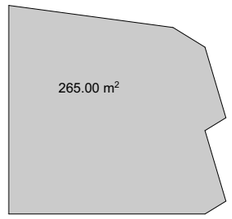

გამწვანების ზართის საანგარიშო
სქემა მ 1:500

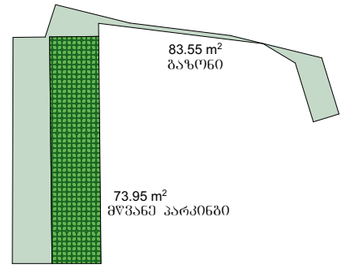

1. ტერიტორიის ზართი 525 მ²
2. მოშენების ზართი 265.0 მ²

±0.00=517.65

პირობითი აღნიშვნები:

- 10.00 — მანძილი შენობიდან გაზსადენ მილამდე
- გ — გაზსადენი მილი
- 10.00 — მანძილი შენობიდან კავშირგაბმულობამდე
- კბ — კავშირგაბმულობა

ინდ. მპ/არმე "გიორგი თუშიშვილი"			მ 1:500	ქ. თბილისი, გლდანის დასახლება, რაზმაძის ქ. №12 ს/კ01.11.11.028.007			
პრ. აპტორი	გ. თუშიშვილი		03.23	კომერციული შენობის არქიტექტურული პროექტი	სტადია	ფურცელი	ფულ
პრ. აპტორი			03.23		პრ.	01	10
შემასრულა	გ. თუშიშვილი		03.23	შენობის განთავსების სქემა	დამკვეთი		
შემასრულა			03.23		შ.პ.ს. "თი ჯი კონსტრაქშენ"		
შემამოწმა			03.23				

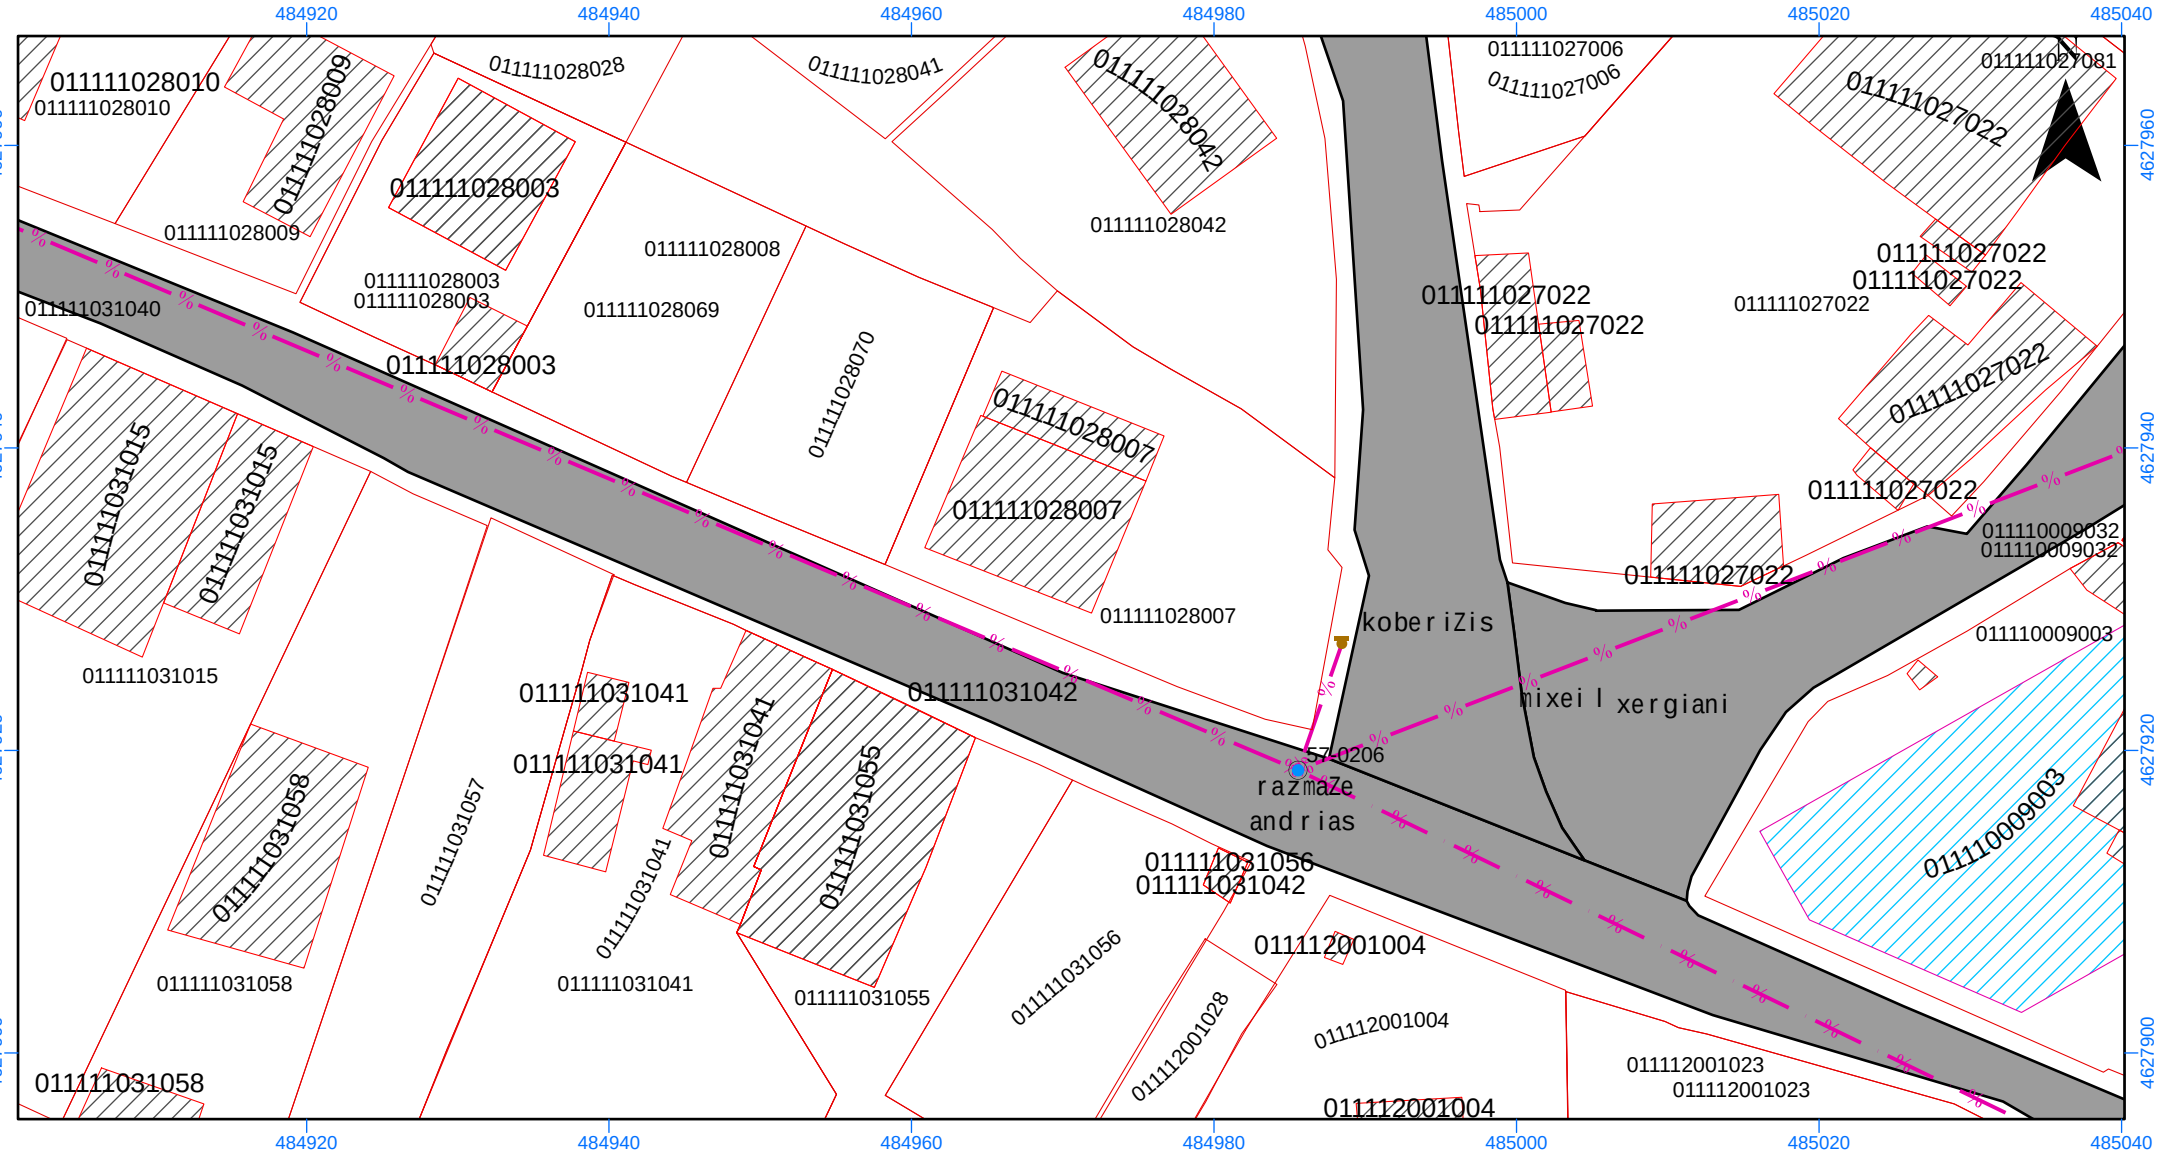

N 42

: 11 00 00

N	1	1

12/04/2023 1:500

თბილისი ენერჯი

მიცკევიჩის ქ.№18ა, თბილისი, 0194, საქართველო
ს/კ 205129617; +995 (32) 2404004; info@te.ge; www.te.ge

№ 02-13-24850-23
28 / 04 / 2023

შპს „თი ქეი ქონსთრაქშენ“-ის წარმომადგენელს
ბატონ მამუკა სონღულაშვილს

ბატონო მამუკა,

თქვენი მიმდინარე წლის 7 აპრილის №02-13-24850-23 განცხადების პასუხად, რომელიც ეხება ქ. თბილისი, რაზმაძის ქუჩა №12-ში მდებარე მიწის ნაკვეთზე (ს/კ: №01.11.11.028.007) დაგეგმილ სამშენებლო სამუშაოებთან დაკავშირებით პოზიციას და გენგეგმის დამოწმებას გაცნობებთ, რომ ადგილზე მოხდა საკითხის შესწავლა. აღნიშნულ საკადასტრო ერთეულს კვეთს შპს „თბილისი ენერჯის“ კუთვნილი საჰაერო D=125 მმ-იანი დაბალი წნევის გაზსადენი. შესაბამისად, კომპანია სამშენებლო სამუშაოებს შეითანხმებს და გენგეგმას დაამოწმებს მას შემდგომ, რაც თქვენი მხრიდან შესრულდება შემდეგი მოთხოვნა:

- აუცილებელია ნაკვეთზე არსებული გაზსადენის გადატანა/მარშრუტის ცვლილება.

შპს „თბილისი ენერჯის“ მიერ დადგინდა საპროექტო ღირებულება, რომელიც შეადგენს 300 (სამასი) ლარს. სამონტაჟო სამუშაოების ღირებულება დადგინდება საპროექტო-სახარჯთაღრიცხვო დოკუმენტაციის მომზადების შემდეგ.

აქვე აღვნიშნავთ, რომ მოქმედი რეგულაციების შესაბამისად, შპს „თბილისი ენერჯი“ ქსელის გადალაგების სამუშაოებს ასრულებს მიწის ქვეშ და შესაბამისად მილსადენი უნდა განთავსდეს მიწაში.

სარეკონსტრუქციო სამუშაოების შესრულებისას უპირობოდ უნდა იყოს დაცული საქართველოს ეკონომიკური განვითარების მინისტრის 2010 წლის 14 აპრილის #1-1/525 ბრძანებით დამტკიცებული „გაზის სისტემების უსაფრთხოების ზოგადი მოთხოვნები“, ასევე სამშენებლო ნორმები და წესები (2.04.08-87*-გაზმომარაგება).

თქვენს მიერ საპროექტო და სამშენებლო სამუშაოების თანხების სრულად ანაზღაურების, ხელშეკრულების გაფორმების და საჭიროებისამებრ, თბილისის მუნიციპალიტეტის მერიიდან თქვენი მხრიდან სამუშაოების წარმოებისათვის აუცილებელი ნებართვების მოპოვების შემთხვევაში, კომპანია მზად არის განახორციელოს აღნიშნული სამუშაოები.

ხელშეკრულების გასაფორმებლად ეწვიეთ კომპანიის ვებ-გვერდს www.te.ge, შევსებული ფორმა გადმოაგზავნეთ ელექტრონულ მისამართზე public@te.ge. შეთავაზება ძალაშია 3 (სამი) თვე.

პატივისცემით,

გიგლა თამაზაშვილი
დირექტორი ტექნიკურ საკითხებში

დანართი № 1

დამტკიცებულია
შპს „თბილისი ენერჯის“
გენერალური დირექტორის
2022 წლის 22 ნოემბრის №108-დ ბრძანებით

ხელშეკრულება №
გაზიფიცირების საინჟინრო პროექტის მომზადების შესახებ

ქ. თბილისი 04/05 2023 წელი

ერთი მხრივ შპს „თბილისი ენერჯი“ (შემდგომში - „შემსრულებელი“), და მეორე მხრივ შ.პ.ს. “თი ქეი ქონსთრაქშენ” პ/ნ/ს.კ 404617278 (შემდგომში - „დამკვეთი“), წარმოდგენილი მამუკა სონღულაშვილი პ.ნ 01025000659 სახით, (მინდობილობა №210586267, თარიღი11.06.2021), შემდგომში ერთობლივად, „მხარეებად“, ხოლო ცალ-ცალკე – „მხარედ“ წოდებულნი, ვმოქმედებთ რა საქართველოს კანონმდებლობის შესაბამისად, ვდებთ წინამდებარე ხელშეკრულებას (შემდგომში - „ხელშეკრულება“) შემდეგზე:

1. ხელშეკრულების საგანი

1.1. ხელშეკრულების საგანია შემსრულებლის მიერ დამკვეთის ობიექტის (მისამართი ქ. თბილისი, რაზმაძის ქ. #12, საკადასტრო კოდი 01.11.11.028.007) გაზმომარაგების საინჟინრო პროექტის მომზადება (შემდგომში - „მომსახურება“), შესაბამისი ანაზღაურების სანაცვლოდ.

2. მომსახურების ღირებულება და ანგარიშსწორების წესი

2.1. მომსახურების ღირებულება შეადგენს 300 ლარს და მოიცავს საქართველოს კანონმდებლობით გათვალისწინებულ ყველა გადასახადს.

2.2.დამკვეთის მიერ მომსახურების ღირებულების გადახდა ხორციელდება ხელშეკრულების ძალაში შესვლიდან არაუგვიანეს 2 (ორი) სამუშაო დღის განმავლობაში, უნაღდო ანგარიშსწორების ფორმით, ხელშეკრულების მე-11 მუხლში მითითებული საბანკო რეკვიზიტებზე თანხის ჩარიცხვის გზით (გადახდის ოპერაციის დანიშნულებაში ხელშეკრულების რეკვიზიტების მითითებით).

3. მხარეთა ძირითადი ვალდებულებები და უფლებები

3.1. შემსრულებელი ვალდებულია:

3.1.1 მომსახურება განახორციელოს საქართველოს კანონმდებლობის მოთხოვნათა დაცვით, ხელშეკრულებით გათვალისწინებულ ვადაში;

3.1.2 აცნობოს დამკვეთს ნებართვების/თანხმობების მოპოვების და წინასაპროექტო სამუშაოების ჩატარების აუცილებლობის შესახებ, ასევე ნებართვის მომპოვებელი მხარის შესახებ ინფორმაცია;

3.1.3.შეასრულოს ამ ხელშეკრულებით მასზე დაკისრებული სხვა ვალდებულებები.

3.2. შემსრულებელი უფლებამოსილია:

3.2.1. მომსახურების გაწევის პროცესში, დამკვეთთან შეუთანხმებლად, ჩართოს მესამე პირი (ქვეკონტრაქტორი), იმის გათვალისწინებით, რომ შემსრულებელი პასუხს აგებს ქვეკონტრაქტორთა ქმედებებზე, როგორც საკუთარზე;

3.2.2. მოითხოვოს დამკვეთისაგან ხელშეკრულებით გათვალისწინებული ვალდებულებების შესრულება.

3.3. დამკვეთი ვალდებულია:

3.3.1. გადაიხადოს მომსახურების ღირებულება ხელშეკრულების მე-2 მუხლის შესაბამისად;

3.3.2. შემსრულებლის მიერ წინასაპროექტო სამუშაოების ჩატარების აუცილებლობის დადგენის შემთხვევაში, მოთხოვნიდან არაუგვიანეს 2 სამუშაო დღის ვადაში, გადაიხადოს მოცემული სამუშაოების საფასური, თუ კანონმდებლობის შესაბამისად, აღნიშნულის უზრუნველყოფა არ წარმოადგენს შემსრულებლის ვალდებულებას;

3.3.3. მიაწოდოს შემსრულებელს გაზიფიცირების საინჟინრო პროექტის მოსამზადებლად აუცილებელი დოკუმენტები (ტერიტორიის გენ. გეგმა მიწისქვეშა კომუნიკაციების მითითებით, იმ სართულ(ებ)ის გეგმა, სადაც ხორციელდება ბუნებრივი გაზის ხელსაწყოების მონტაჟი და სხვა);

3.3.4. მოიპოვოს და გადასცეს შემსრულებელს პროექტირებასთან/სამონტაჟო სამუშაოების წარმოებასთან დაკავშირებული ნებართვა/თანხმობა/მშენებლობის შეტყობინებაზე გადაწყვეტილება, თუ აღნიშნულის მოპოვება კანონმდებლობის შესაბამისად არ წარმოადგენს მხოლოდ შემსრულებლის ვალდებულებას, გარდა წითელ ხაზებს შიგნით განსახორციელებელი სამუშაოებსა;

3.3.5. უზრუნველყოს შემსრულებლის მიერ სამუშაოების დაუბრკოლებლად წარმოებისათვის საჭირო პირობების შექმნა.

3.4. დამკვეთი უფლებამოსილი:

3.4.1. ნებისმიერ დროს შეამოწმოს შემსრულებლის მიერ ნაკისრი ვალდებულებების შესრულების მდგომარეობა.

3.4.2. მოითხოვოს ხელშეკრულებით გათვალისწინებული ვალდებულების შესრულება.

4. მომსახურების გაწევის ვადა

4.1. შემსრულებელმა უნდა უზრუნველყოს მომსახურების გაწევა დამკვეთის მიერ ანგარიშსწორების განხორციელებისა და შემსრულებლისათვის გაზიფიცირების საინჟინრო პროექტის მოსამზადებლად აუცილებელი დოკუმენტების (ტერიტორიის გენ.გეგმა მიწისქვეშა კომუნიკაციების მითითებით, იმ სართულ(ებ)ის გეგმა, სადაც ხორციელდება ბუნებრივი გაზის ხელსაწყოების მონტაჟი, თანხმობ(ებ)ი/ნებართვ(ებ)ი/მშენებლობის შეტყობინებაზე გადაწყვეტილება და სხვა) წარდგენის თარიღიდან 18 (თვრამეტი) სამუშაო დღის განმავლობაში.

4.2. თუ პროექტის მოსამზადებლად საჭირო თანხმობ(ებ)ის/ნებართვ(ებ)ის/მშენებლობის შეტყობინებაზე გადაწყვეტილების შემსრულებლისათვის წარდგენის და წინასაპროექტო სამუშაოების ჩატარების აუცილებლობა დადგენილ იქნა პროექტირების პროცესში, ამ მუხლის 4.1 პუნქტით გათვალისწინებული შესრულების ვადა შეჩერდება და მისი დინება განახლდება დამკვეთის მხრიდან შესაბამისი თანხმობ(ებ)ის/ნებართვ(ებ)ის/მშენებლობის შეტყობინებაზე გადაწყვეტილების შემსრულებლისათვის გადაცემის ან წინასაპროექტო სამუშაოების ჩატარებისთანავე, თუ კანონმდებლობით სხვა რამ არ არის განსაზღვრული.

4.3. წინასაპროექტო და პროექტირების სამუშაოების შესრულების ვადა ჩერდება დამკვეთის მიერ გასატარებელი სხვა ღონისძიებების (ობიექტის დაშვების უზრუნველყოფა და სხვა) ვადით, რის თაობაზეც შემსრულებელი დამკვეთს განუსაზღვრავს გონივრულ ვადას ხარვეზის აღმოსაფხვრელად.

4.4. წინასაპროექტო ან პროექტირების სამუშაოების შესრულების ვადა ასევე ჩერდება ფორს-მაჟორული და სხვა ობიექტური გარემოებების (რომელიც შეუძლებელს ხდის სამუშაოთა წარმოებას) არსებობის შემთხვევაში.

4.5. მოცულობისა და სირთულის გათვალისწინებით, საპროექტო სამუშაოების ვადა შეიძლება გაიზარდოს, რის შესახებაც, კონკრეტული ვადის მითითებით დამატებით ეცნობება დამკვეთს.

4.6. თუ ხელშეკრულების შესრულების პროცესში მხარეები წააწყდებიან რაიმე ხელის შემშლელ გარემოებებს, რომელთა გამო ფერხდება ხელშეკრულების პირობების შესრულება, ამ მხარემ დაუყოვნებლივ უნდა გაუგზავნოს მეორე მხარეს წერილობითი შეტყობინება შეფერხების ფაქტის, მისი შესაძლო ხანგრძლივობის და გამომწვევი მიზეზების შესახებ. შეტყობინების მიმღებმა მხარემ, რაც შეიძლება მოკლე დროში უნდა აცნობოს მეორე მხარეს მის მიერ მიღებული გადაწყვეტილება აღნიშნულ გარემოებებთან დაკავშირებით.

5. მომსახურების მიღება-ჩაბარების წესი

5.1.მომსახურება გაწეულად ჩაითვლება შემსრულების მიერ დამკვეთისთვის პროექტის მომზადების შესახებ ინფორმაციის მიწოდების თარიღიდან.

5.2. მხარეები თანხმდებიან, რომ თუ დამკვეთი, მისთვის პროექტის მომზადების შესახებ ინფორმაციის მიწოდებიდან 5 (ხუთი) სამუშაო დღის ვადაში არ დააფიქსირებს პრეტენზიას, მომსახურება ჩაითვლება ჯეროვნად გაწეულად.

6. მხარეთა პასუხისმგებლობა და დავის გადაწყვეტის წესი

6.1. ხელშეკრულებით ნაკისრი ვალდებულებების შეუსრულებლობის/არასათანადოდ შესრულების შედეგად მიყენებული ზიანისათვის მხარეები პასუხს აგებენ საქართველოს კანონმდებლობის შესაბამისად.

6.2. მხარეები მიიღებენ ყველა შესაძლო ზომას, რათა ხელშეკრულებიდან გამომდინარე ნებისმიერი სადავო საკითხი გადაწყვიტონ მოლაპარაკების გზით. თუ ასეთი მოლაპარაკების დაწყებიდან 7 (შვიდი) კალენდარული დღის განმავლობაში მხარეთა შორის შეთანხმება ვერ იქნება მიღწეული, მაშინ ნებისმიერ მათგანს უფლება აქვს დავის გადასაწყვეტად მიმართოს საქართველოს საერთო სასამართლოს.

7.ფორს–მაჟორი

7.1. მხარეები თავისუფლდებიან პასუხისმგებლობისაგან ხელშეკრულებით ნაკისრი ვალდებულებების შეუსრულებლობის/არასათანადოდ შესრულების გამო, თუ აღნიშნული გამოწვეულია დაუძლეველი ძალის (შემდგომში - „ფორს–მაჟორული გარემოებები“) მოქმედებით (სტიქიური უბედურება, საომარი მოქმედება, სახელმწიფოს უფლებამოსილი ორგანოს გადაწყვეტილება და სხვა), რამაც შეუძლებელი გახადა ხელშეკრულების შესრულება.

7.2. ფორს–მაჟორული გარემოებების დადგომის ან შეწყვეტის შემთხვევაში შესაბამისი მხარე ვალდებულია დაუყოვნებლივ აცნობოს ამის შესახებ მეორე მხარეს.

7.3. ფორს–მაჟორული გარემოებების გამო ხელშეკრულების მოქმედების შეჩერება ან შეწყვეტა არ ათავისუფლებს მხარეებს იმ ვალდებულებების შესრულებისაგან, რომლებიც წარმოიშვა ფორს–მაჟორული გარემოებების დადგომამდე.

8. ხელშეკრულების მოქმედების ვადა და შეწყვეტა

8.1. ხელშეკრულება ძალაში შედის ხელშეკრულების ხელმოწერის თარიღიდან და მოქმედებს მხარეთა მიერ ხელშეკრულებით ნაკისრი ვალდებულებების სრულად და ჯეროვნად შესრულებამდე.

8.2. ხელშეკრულება შეიძლება ვადაზე ადრე შეწყდეს:

8.2.1 მხარეთა ურთიერთშეთანხმებით;

8.2.2 ერთ-ერთი მხარის ინიციატივით, ხელშეკრულების მე-4 მუხლის 4.4 პუნქტით გათვალისწინებული გარემოებების 1 (ერთი) თვეზე მეტი დროით გაგრძელების შემთხვევაში;

8.2.3 ერთ-ერთი მხარის ინიციატივით, მეორე მხარის მიერ სახელშეკრულებო ვალდებულებების შეუსრულებლობის/არასათანადოდ შესრულების შემთხვევაში;

8.2.4 . დამკვეთის მიერ ხელშეკრულების მე-2 მუხლის 2.2. პუნქტით და/ან მე-3 მუხლის 3.3. პუნქტის 3.3.2 ქვეპუნქტით გათვალისწინებულ ვადაში მომსახურების ღირებულების გადაუხდელობის შემთხვევაში, ავტომატურად;

8.2.5 შემსრულებლის მიერ ცალმხრივად, მე-4 მუხლის 4.3. პუნქტით გათვალისწინებული ვადის უშედეგოდ გასვლის შემდეგ.

8.2.6. საქართველოს კანონმდებლობით გათვალისწინებული სხვა საფუძვლით.

8.3. ამ მუხლის 8.2 პუნქტის 8.2.2, 8.2.3 და 8.2.5 ქვეპუნქტებით გათვალისწინებულ შემთხვევაში, ხელშეკრულების მოშლის ინიციატორმა მეორე მხარეს უნდა გაუგზავნოს წინასწარი წერილობითი შეტყობინება ხელშეკრულების შეწყვეტის სავარაუდო თარიღამდე არანაკლებ 5 (ხუთი) კალენდარული დღით ადრე.

8.4. თუ ხელშეკრულება ვადაზე ადრე შეწყდება შემსრულებლის ინიციატივით, დამკვეთის მიერ სახელშეკრულებო ვალდებულებების შეუსრულებლობის/არასათანადოდ შესრულების გამო, ან დამკვეთის მოთხოვნით, თუ ეს მოთხოვნა განპირობებული არ არის შემსრულებლის მიერ წაკისრი ვალდებულებების დარღვევით, მაშინ დამკვეთი ვალდებულია სრულად აუნაზღაუროს შემსრულებელს ხელშეკრულების შეწყვეტამდე გაწეული ხარჯები და ხელშეკრულების მოშლით მიყენებული ზიანი.

9. განსაკუთრებული პირობა

9.1.თუ ხელშეკერულება წყდება დამკვეთის მიერ მე-3 მუხლის 3.3. პუნქტის 3.3.2 ქვეპუნქტით განსაზღვული სამუშაოების ღირებულების აუნაზღაურებლობის გამო, ხელშეკრულების შეწყვეტიდან არაუგვიანეს ერთი თვისა დამკვეთს დაუბრუნდება მე-2 მუხლის 2.2 პუნქტის შესაბამისად გადახდილი მომსახურების ღირებულება, ხელშეკრულების მე-8 მუხლის 8.4 პუნქტის საფუძველზე წარმოშობილი მოთხოვნების გაქვითვის გათვალისწინებით.

9.2. შემსრულებლის მიერ მომზადებული გაზიფიცირების საინჟინრო პროექტის მოქმედების ვადად განისაზღვრება 6 (ექვსი) თვე და ამ ვადის გასვლის შემდეგ ითვლება ძალადაკარგულად.

9.3 დამკვეთი ადასტურებს, რომ შემსრულებელმა მას დეტალურად გააცნო საქართველოს კანონმდებლობით გათვალისწინებული გამანაწილებელ ქსელზე მიერთების პროცედურა, მათ შორის, გაზიფიცირების საპროექტო, სამშენებლო და სამონტაჟო სამუშაოების შესრულების ვადები და თანმიმდევრობა, აგრეთვე დამკვეთისა და შემსრულებლის ძირითადი ვალდებულებები და უფლებები.

10. დასკვნითი დებულებები

10.1. წინამდებარე ხელშეკრულებაზე ხელმოწერით დამკვეთი აცხადებს თანხმობას იმის თაობაზე, რომ ხელშეკრულების საფუძველზე შპს „თბილისი ენერჯის“ მიერ განხორციელებული სამონტაჟო-სამშენებლო სამუშაოების შედეგად არსებული/მოწყობილი ხაზობრივი ნაგებობები დამკვეთის კუთვნილ/მფლობელობაში არსებულ დაცულ ტერიტორიამდე (წითელ ხაზამდე) წარმოადგენს შპს „თბილისი ენერჯის“ საკუთრებას და მას ყოველგვარი შეზღუდვის გარეშე ენიჭება უფლებამოსილება განახორციელოს ყველა საჭირო მოქმედება სსიპ საჯარო რეესტრის ეროვნულ სააგენტოში აღნიშნული

ხაზობრივი ნაგებობის რეგისტრაციისა და შემდგომ საქართველოს კანონმდებლობის მოთხოვნათა შესაბამისად მისი ექსპლუატაციის და გამართული ფუნქციონირებისათვის.

10.2. ხელშეკრულებაში ცვლილებ(ებ)ის/დამატებ(ებ)ის შეტანა შესაძლებელია მხარეთა შორის დამატებითი წერილობითი შეთანხმების გაფორმების გზით.

10.3. ხელშეკრულებასთან დაკავშირებული ნებისმიერი ოფიციალური შეტყობინება, დოკუმენტი ან სხვა სახის მიმოწერა ითვლება სათანადოდ გაფორმებულად, თუ იგი შესრულებულია წერილობითი ფორმით და გაგზავნილია ხელშეკრულების მე-11 მუხლში მითითებულ შესაბამის მისამართზე.

10.4. ხელშეკრულებით მოუწესრიგებული საკითხები რეგულირდება საქართველოს კანონმდებლობის, შესაბამისად.

10.5. ხელშეკრულება შედგენილია თანაბარი იურიდიული ძალის მქონე 2 (ორი) იდენტური ეგზემპლარის სახით, თითოეული მხარისათვის.

11. მხარეთა იურიდიული რეკვიზიტები და ხელმოწერები

შემსრულებელი:
შპს „თბილისი ენერჯი“
მისამართი: ქ. თბილისი, მიცკევიჩის ქ. №18ა
ს/კ 205129617,
საბანკო რეკვიზიტები: სს „საქართველოს ბანკი“
ბ/კ BAGAGE22,
ანგარიშის № GE81BG0000000173317400
ელ.ფოსტა: info@te.ge
ტელ: 2 40 40 04

_____

შპს „თბილისი ენერჯი“

დამკვეთი:
შპს “თი ქეი ქონსთრაქშენ”
მისამართი: **ქ. თბილისი, კრწანისის რაიონი,**
ი. გრიშაშვილის ქ. №49,
კომერციული ფართი #A
პ.ნ/ს.კ _____404617278_____
საბანკო რეკვიზიტები:
ანგარიშის № **GE03TB707433608010001**
ელ.ფოსტა: m.songulashvili@rambler.ru
ტელ: +995 599 554 964

_____

შპს “თი ქეი ქონსთრაქშენ”

საგადახდო დავალება
Payment Order

1683095503 GEL ს.ს. "თიბისი ბანკი"

მიღების/შესრულების თარიღი / Receipt/Execution date 03/05/2023

გადამხდელი / Sender

შპს თი ქეი ქონსთრაქშენ, 404617278

გადამხდელის ანგარიში / Sender's Account GE03TB7074336080100011

გადამხდელის ბანკი / Sender's Bank | ბანკის კოდი / Bank Code

სს თიბისი ბანკი | TBCBGE22

ინფორმაცია პირზე, რომლის მაგივრადაც სრულდება გადახდა
Information on a person on behalf of whom the payment is made

დასახელება / Name შპს თი ქეი ქონსთრაქშენ, 404617278

საიდენტიფიკაციო კოდი / Sender's Tax Code 404617278

მიმღები / Receiver

შპს თბილისი ენერჯი

მიმღების ანგარიში / სახაზინო კოდი Receiver's Acc./ Treasury Code GE81BG0000000173317400

მიმღების ბანკი / ხაზინა Receiver's Bank / Treasury | ბანკის კოდი / Bank Code

სს "საქართველოს ბანკი" | BAGAGE22

გადახდის დანიშნულება / Operation Details

გაზსადენი მილის გადატანის საფასური (გლდანი. რაზმაძის ქუჩა N12)

დამატებითი ინფორმაცია / Additional Information

რეფერენსი / Ref. Num.

9456962649

თანხა / Amount

300.00 GEL

თანხა სიტყვიერად
Amount in words

სამასი ლარი და 00 თეთრი

წარდგენის თარიღი

Document submission date

03/05/2023

ხელმოწერა
Signature

ბ.ა.

დასტამპილია ინტერნეტ ბანკით
თიბისი ბანკი TBC BANK
PRINTED VIA INTERNET BANKING

ხელმოწერები
Signatures

ამ დოკუმენტის ხელმოწერით კლიენტი ადასტურებს, რომ: დეტალურად იცნობს სს "თიბისი ბანკის" ფილიალებსა და ინტერნეტ გვერდზე www.tbcbank.ge განთავსებულ საბანკო ოპერაციების წარმოების შესახებ ხელშეკრულების პირობებს (ამ ხელშეკრულებაში შეტანილ ყველა ცვლილებასა და დამატებას) და ეთანხმება მათ, რითაც უერთდება ზემოხსენებულ ხელშეკრულებას.

თბილისი ენერჯი

მიცკევიჩის ქ.№18ა, თბილისი, 0194, საქართველო
ს/კ 205129617; +995 (32) 2404004; info@te.ge; www.te.ge

№ 02-77-29617-23
11 / 05 / 2023

შპს „თი ქეი ქონსთრაქშენ“-ის
წარმომადგენელს მამუკა სონღულაშვილს

ბატონო მამუკა,

თქვენი მიმდინარე წლის 1 მაისის №02-77-29617-23 განცხადების პასუხად, რომელიც ეხება ქალაქი თბილისი, რაზმაძის ქუჩა №12-ში (საკ. კოდი 01.11.11.028.007) მდებარე გაზსადენის რეკონსტრუქციას გაცნობებთ, რომ კომპანიამ საკუთარი პოზიცია დაგიფიქსირათ თქვენი 2023 წლის 7 აპრილის №02-13-24850-23 წერილის პასუხად.

აქვე აღვნიშნავთ, რომ საპროექტო დოკუმენტაციის მომზადება განხორციელდება ხელშეკრულებით გათვალისწინებულ ვადებში.

პატივისცემით,

გიგლა თამაზაშვილი
დირექტორი ტექნიკურ საკითხებში