ადმინისტრაციული შენობა

ფასადი "1-3"

მ 1:100

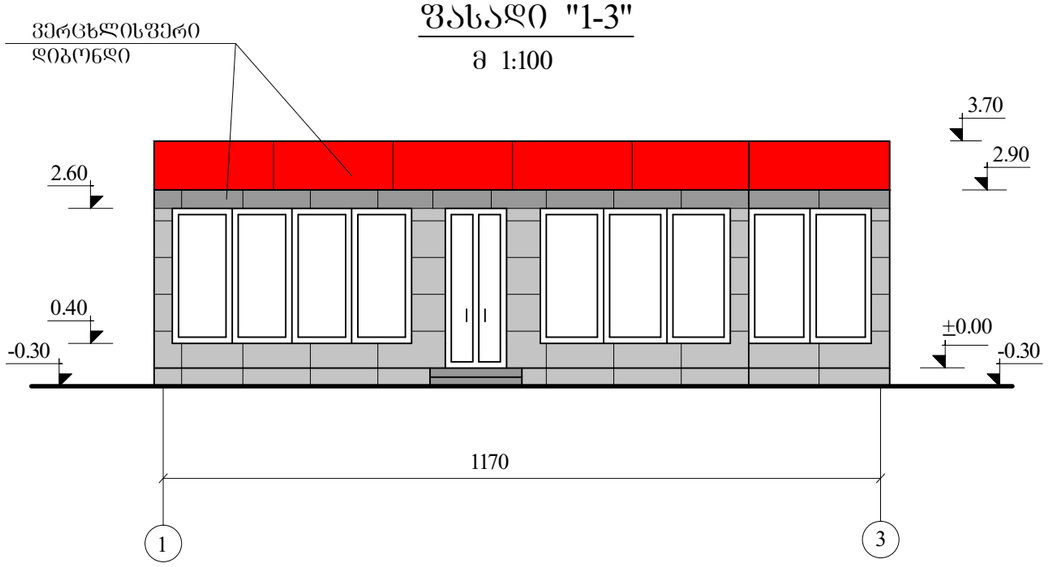

ფასადი "ა-ბ"

მ 1:100

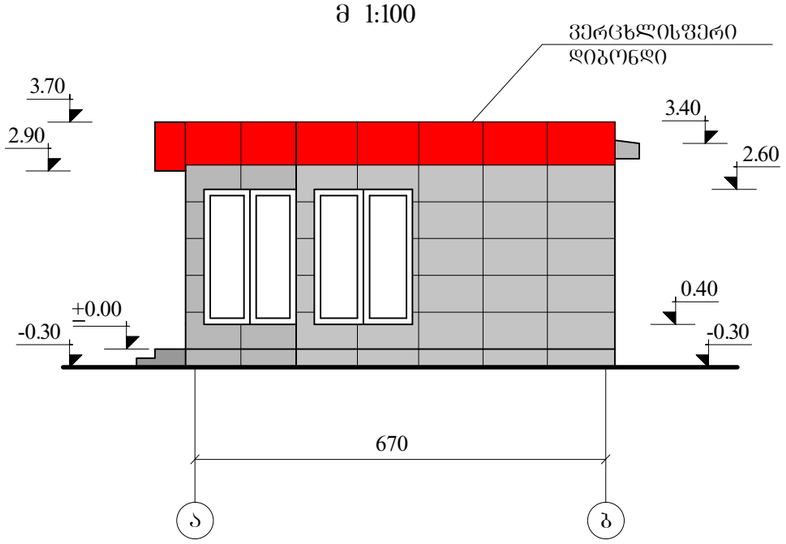

ფასადი "3-1"

მ 1:100

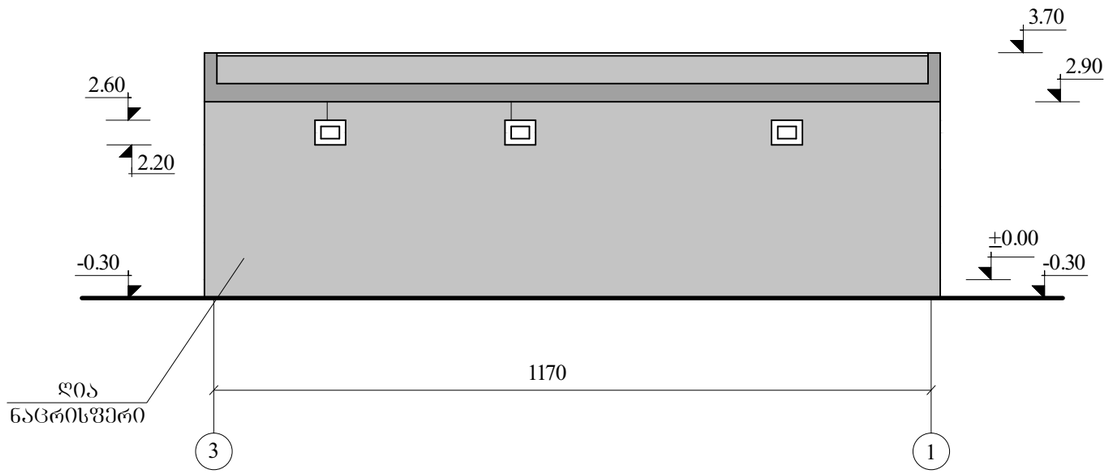

ფასადი "ბ-ა"

მ 1:100

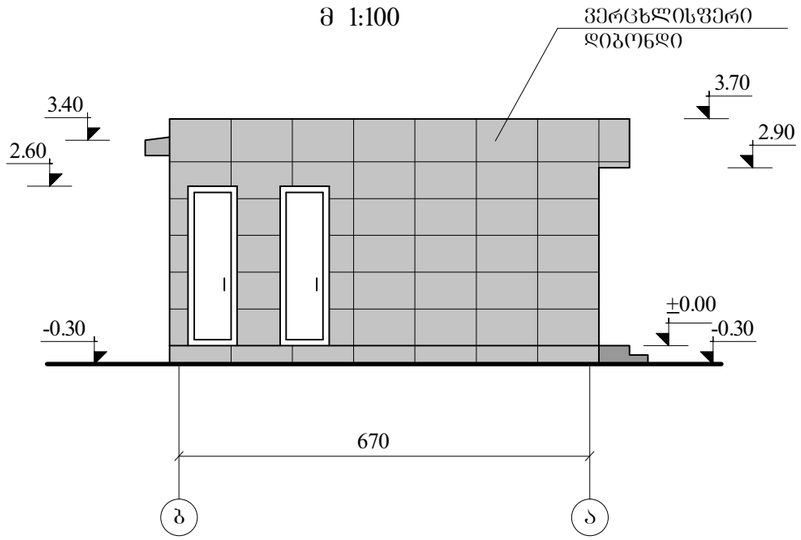

დირექტორი	ა. ჩხუბიანიშვილი		ქ. თბილისი შეშელიძის ქ №17 ავტომპზგასამართი საკომპრესორო სადგური არქიტექტურული ნაწილი
შესრულა	მ. თეთრუაშვილი		
შეამოწმა	მ. ჭორჭოლიანი		
GC Group	დაკვ. №9 2012	ადმინისტრაციული შენობა ფასადი 1-3, ფასადი 3-1, ფასადი ა-ბ, ფასადი ბ-ა. მ. 1:100	ფ: ფ-ბი ა-9: 13

თბილისი. ვაჟა-ფშაველას გამზირი №16 სართ. 14 ოთახი №1413 593 608008 gcgroup2010@gmail.com

24.VI.2013

ფასადი "1-4"

მ 1:100

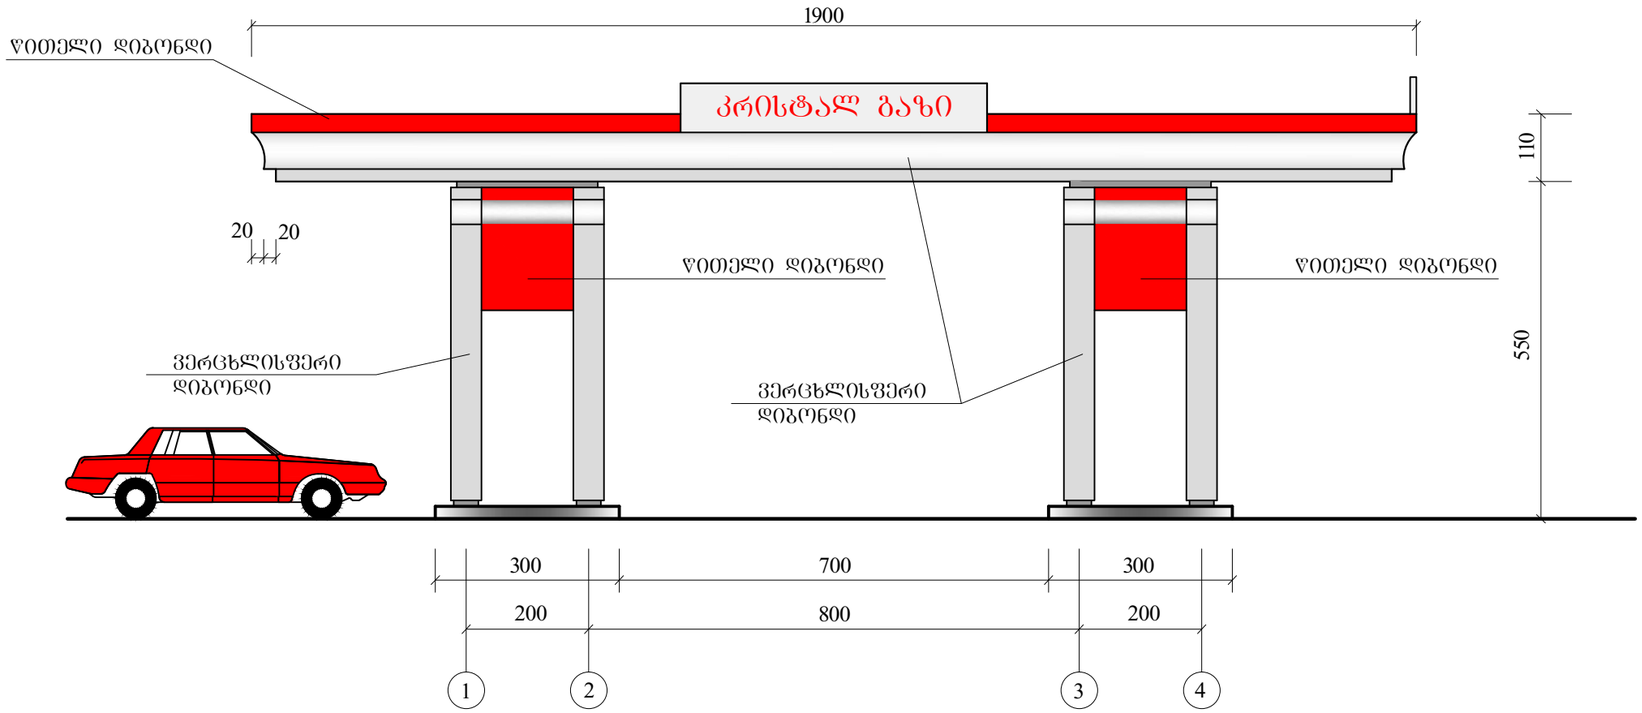

ფასადი "ა-ბ"

მ 1:100

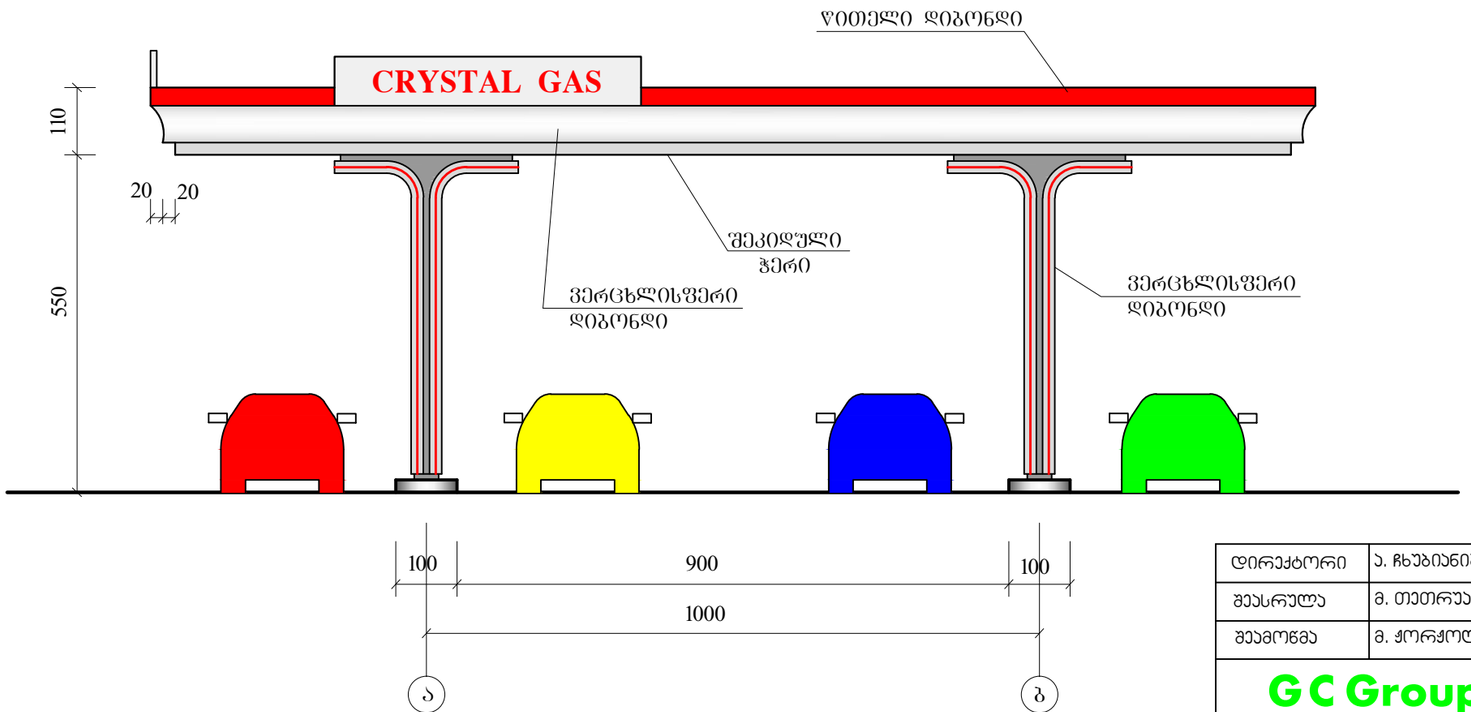

დირექტორი	ა. ჩხუბიანიშვილი		ქ. თბილისი შეშელიძის ქ №17 ავტოგაზგასამართი საკომპრესორო სადგური არქიტექტურული ნაწილი
შესრულა	მ. თეთრუაშვილი		
შეამოწმა	მ. ჭორჭოლიანი		
GC Group	დაკვ. №9 2012	ფარდულის ფასადი 1-4, ა-ბ მ. 1:100	ფ / ფ-ბი ა-10 / 13

თბილისი. ვაჟა-ფშაველას გამზირი №16 სართ. 14 ოთახი №1413 593 608008 gcgroup2010@gmail.com

24.VI.2013

კარ-ფანჯრების სპეციფიკაცია

№	მარკა პროექტით	დასახელება	სახეობა	მასალა	ბაბარიტის ზომები		რაოდენ.
					სიგანე მმ	სიმაღლე მმ	
1	კ-1	კარი	შემინული	ალუმ.	1000	2600	1
2	კ-2	კარი	ყრუ	"მდფ"	1000	2400	2
3	კ-3	კარი	ყრუ	"მდფ"	800	2400	1
4	კ-4	კარი	ყრუ	მეტ. პლასტ.	700	2200	4
5	კ-5	კარი	ყრუ	მეტ. პლასტ.	800	2600	2
6	ფრ-1	ფრამუგა	შემინული	მეტ. პლასტ.	500	400	3
7	ვიტ.-1	ვიტრაჟი	შემინული	მეტ. პლასტ.	3900	2200	1
8	ვიტ.-2	ვიტრაჟი	შემინული	მეტ. პლასტ.	3100	2200	1
9	ვიტ.-3	ვიტრაჟი	შემინული	მეტ. პლასტ.	2600	2200	1

კარი-1

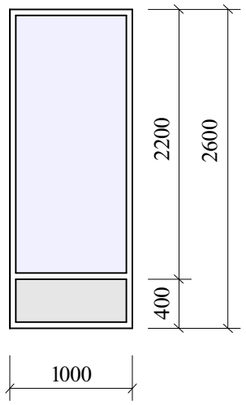

კარი-5

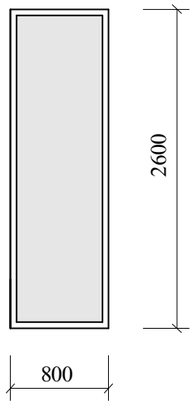

კარი-2

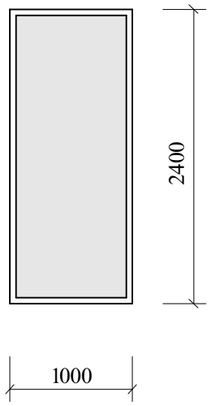

კარი-3

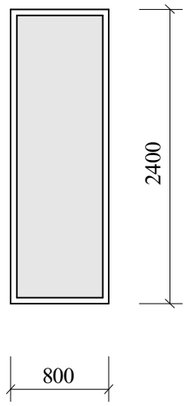

კარი-4

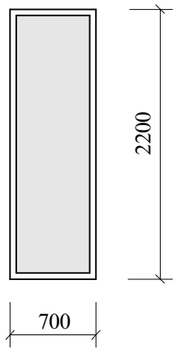

ვიტრაჟი-1

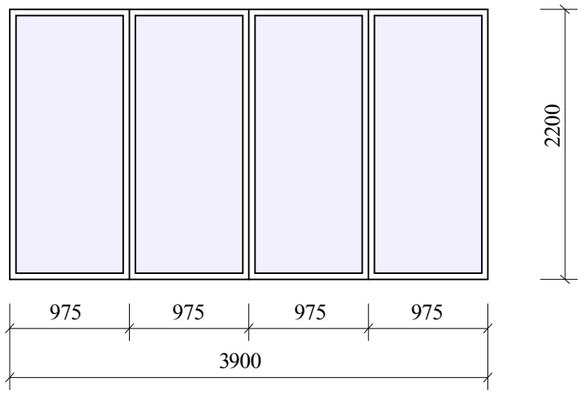

ვიტრაჟი-2

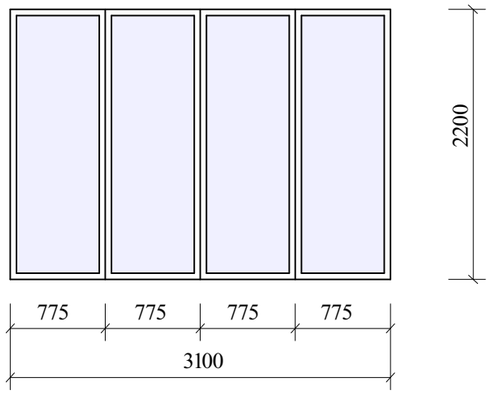

ვიტრაჟი-3

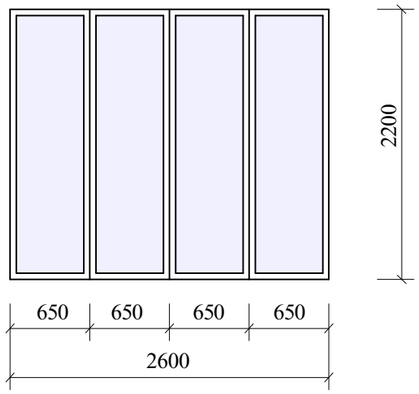

ფრამუგა-1

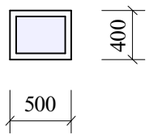

დირექტორი	ა. ჩხუბიანიშვილი		ქ. თბილისი შეშელიძის ქ №17 ავტოგაზგასამართი საკომპრესორო სადგური არქიტექტურული ნაწილი
შესრულა	მ. თეთრუაშვილი		
შეამოწმა	მ. ჭორჭოლიანი		
GC Group	დაკვ. №9 2012	ადმინისტრაციული შენობა კარ-ფანჯრები და სპეციფიკაცია	ფ / ფ-ბი; ა-13 / 13
თბილისი, ვაჟა-ფშაველას გამზირი №16 სართ. 14 ოთახი №1413	593 608008	gcgroup2010@gmail.com	24.VI.2013