ჭრილი A-A

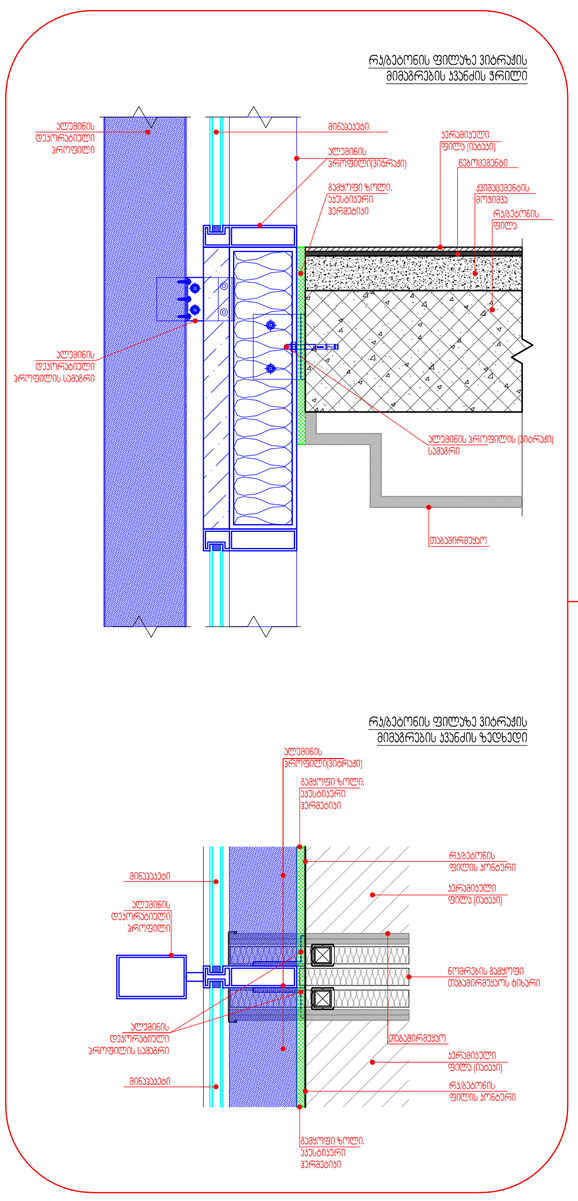

პროექტის დასახელება	არქიტექტორული ნაწილი	მასშტაბი	1:100	დირექტორი	ზ. სურგულაძე
ნახაზის დასახელება	ჭრილი A-A	შემსრულებელი		პროექტის ავტორი	ზ. სურგულაძე
ობიექტის მისამართი	ს.ქობულეთი, ტაბლეთის ქ. №17	შემოწმებულ		პროექტის ავტორი	დ. ვეფხვაძე
შენიშვნები	8.3.1.306.2019 საკ 402031868	თარიღი	19/04/2023	დამამზადა	დ. ვეფხვაძე

L.T.D. Surgula
Architecture, Interior, Product Design
Gudauri 6 str 19
Tel: +995 599 99 60 60
Email: 77622160@gmail.com
Website: www.surgula.com

ჭრილი B-B

რაბეგრინის ფილაზე პირველის მიმდგრების კვანძის ჭრილი

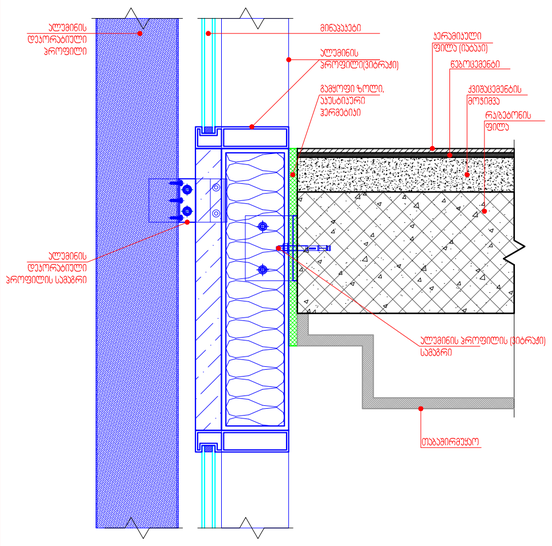

რაბეგრინის ფილაზე პირველის მიმდგრების კვანძის ზედხედი

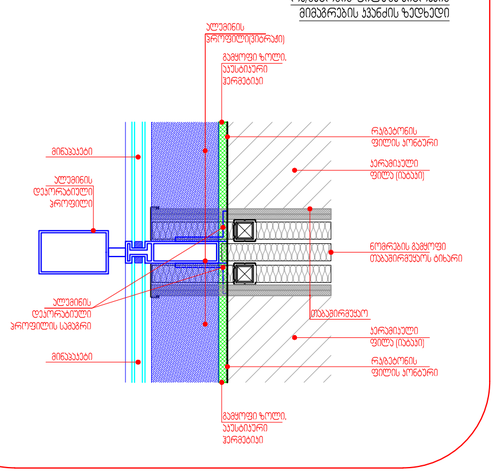

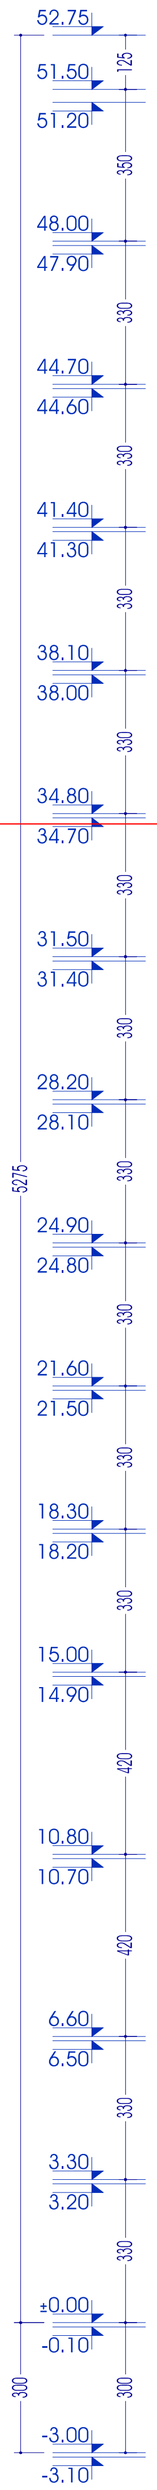

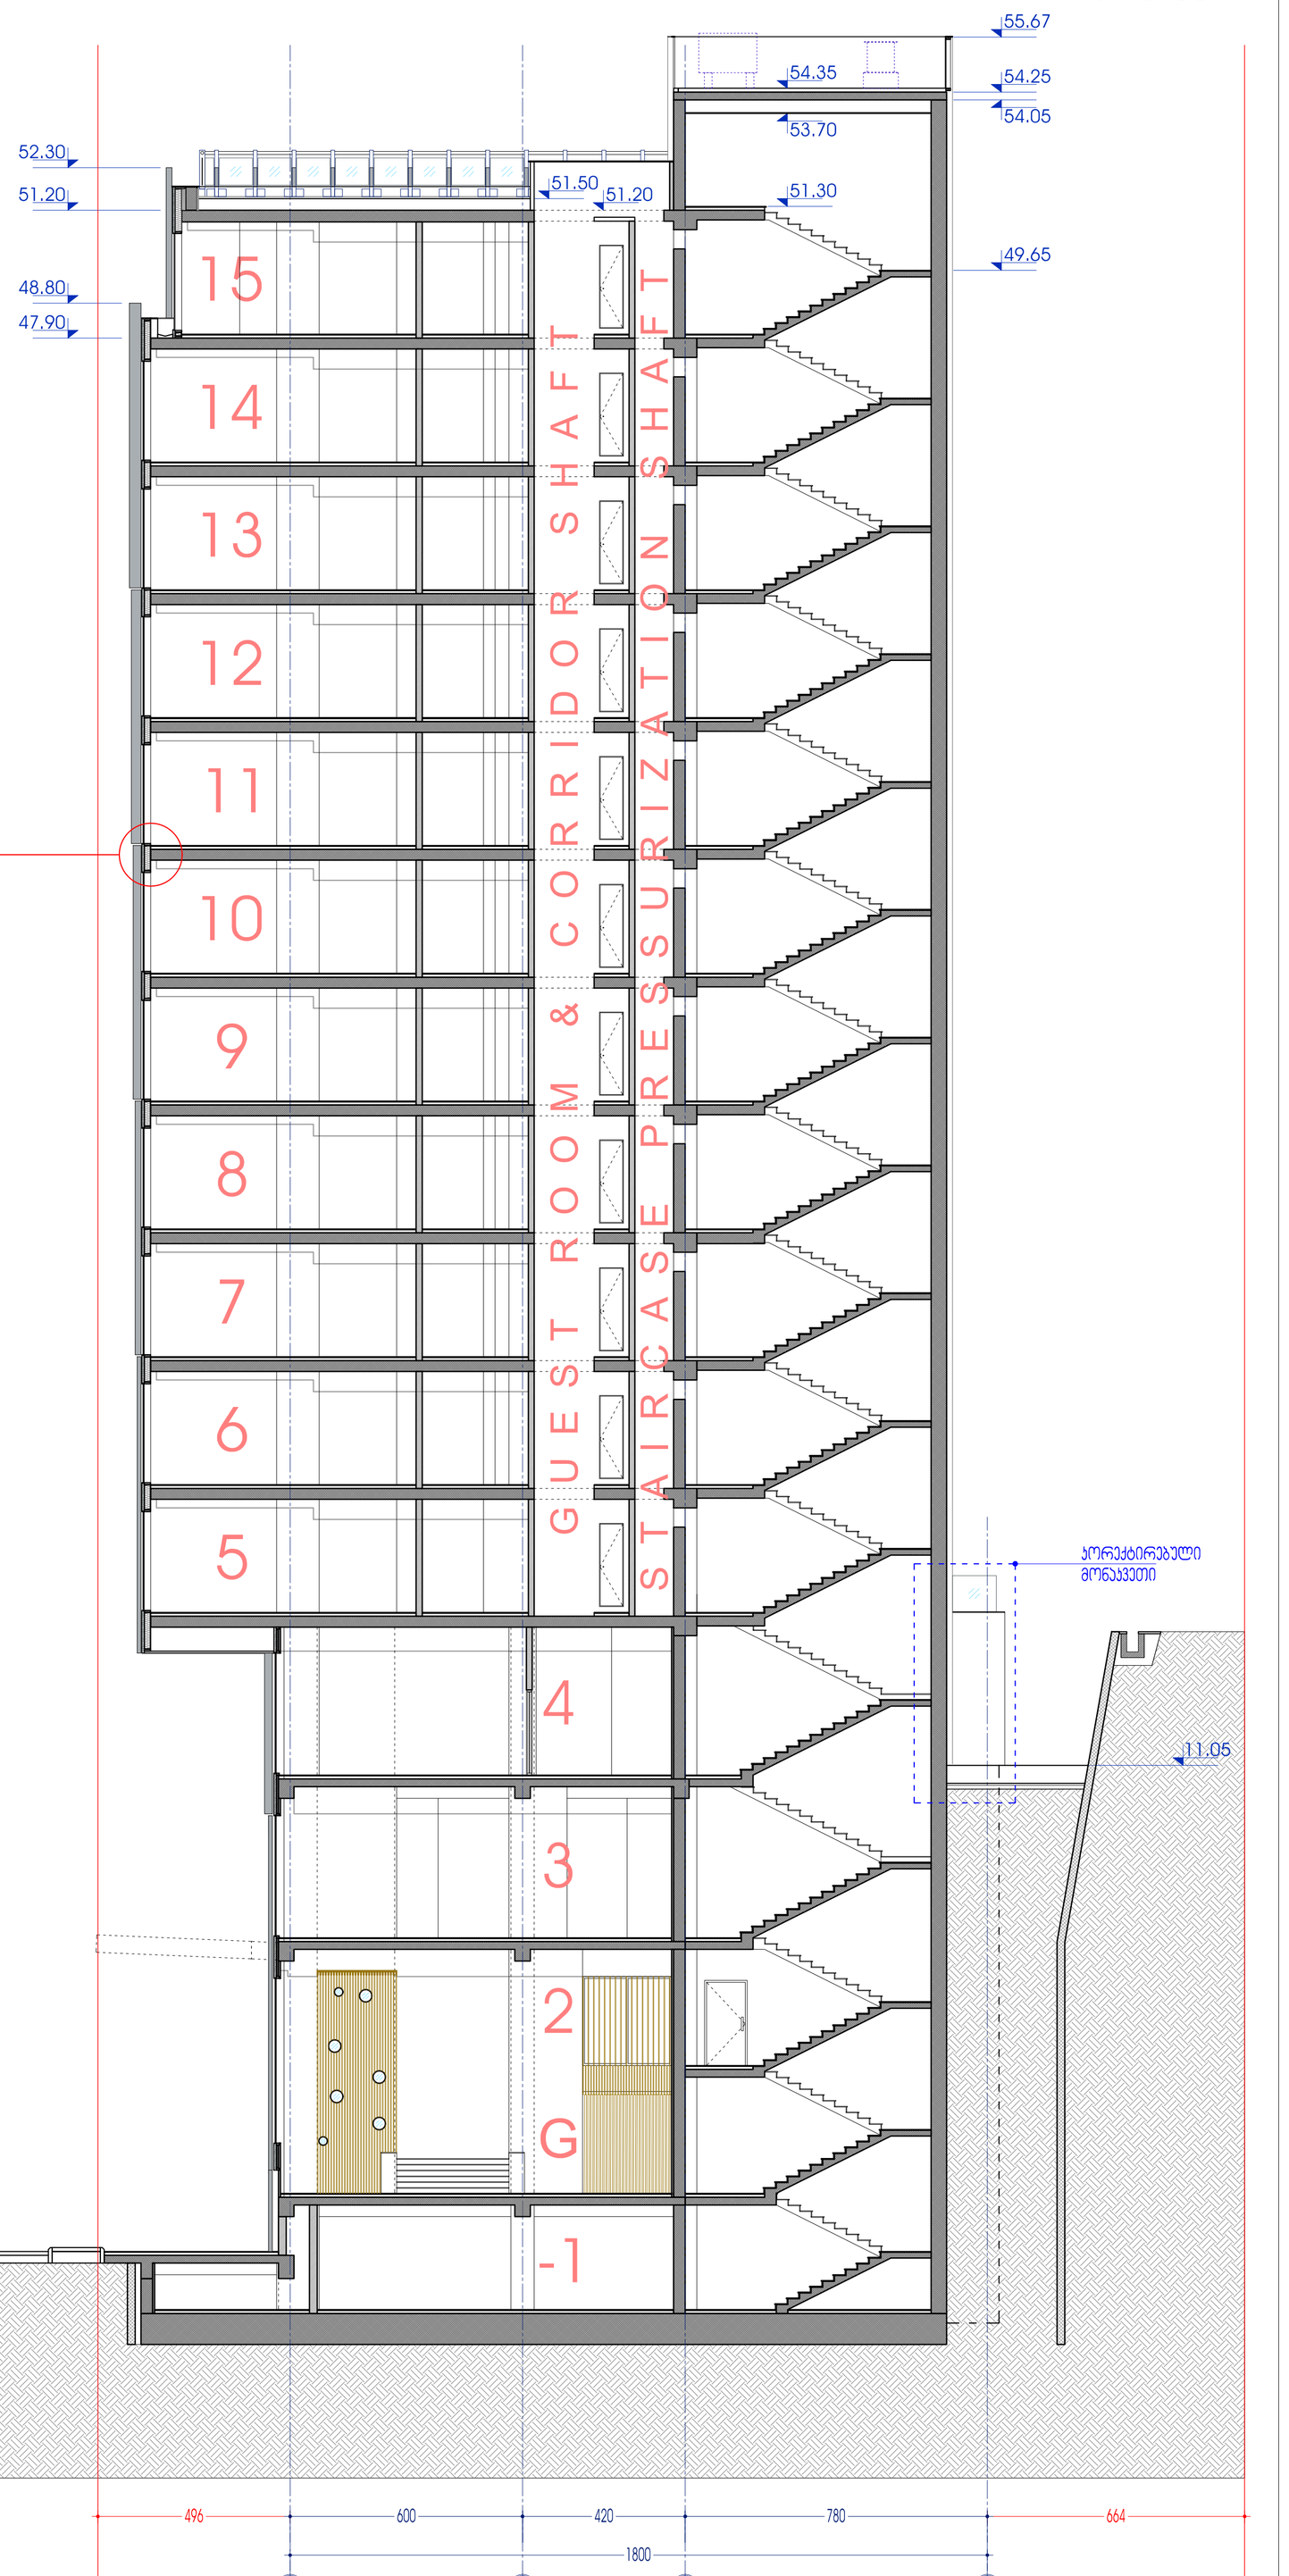

პროექტის დასახელება	არქიტექტორული ნაწილი	მასშტაბი	1:100	დირექტორი	ზ. სურგულაძე
ნაწილის დასახელება	ჭრილი B-B	დაკვეთა		პროექტის ავტორი	ზ. სურგულაძე
ობიექტის მისამართი	საქართველო, ქ. თბილისი, ისანი-სამგორის რ-ნი, ვაკის 2016 მ.მ.ს. №17	ნახაზის №		პროექტის ავტორი	ლ. ვეფხვაძე
შემსრულებელი	სა 402031868	თარიღი	19/04/2023	შემოწმება	ლ. ვეფხვაძე

L.T.D. Surgula
Architecture, Interior, Project and Design
Gudiashvili str. 8
Tel. +995 568 99 90 60
Email: 77602166@gmail.com
Website: www.surgula.com