# გენგეგმა
## მ. 1:500

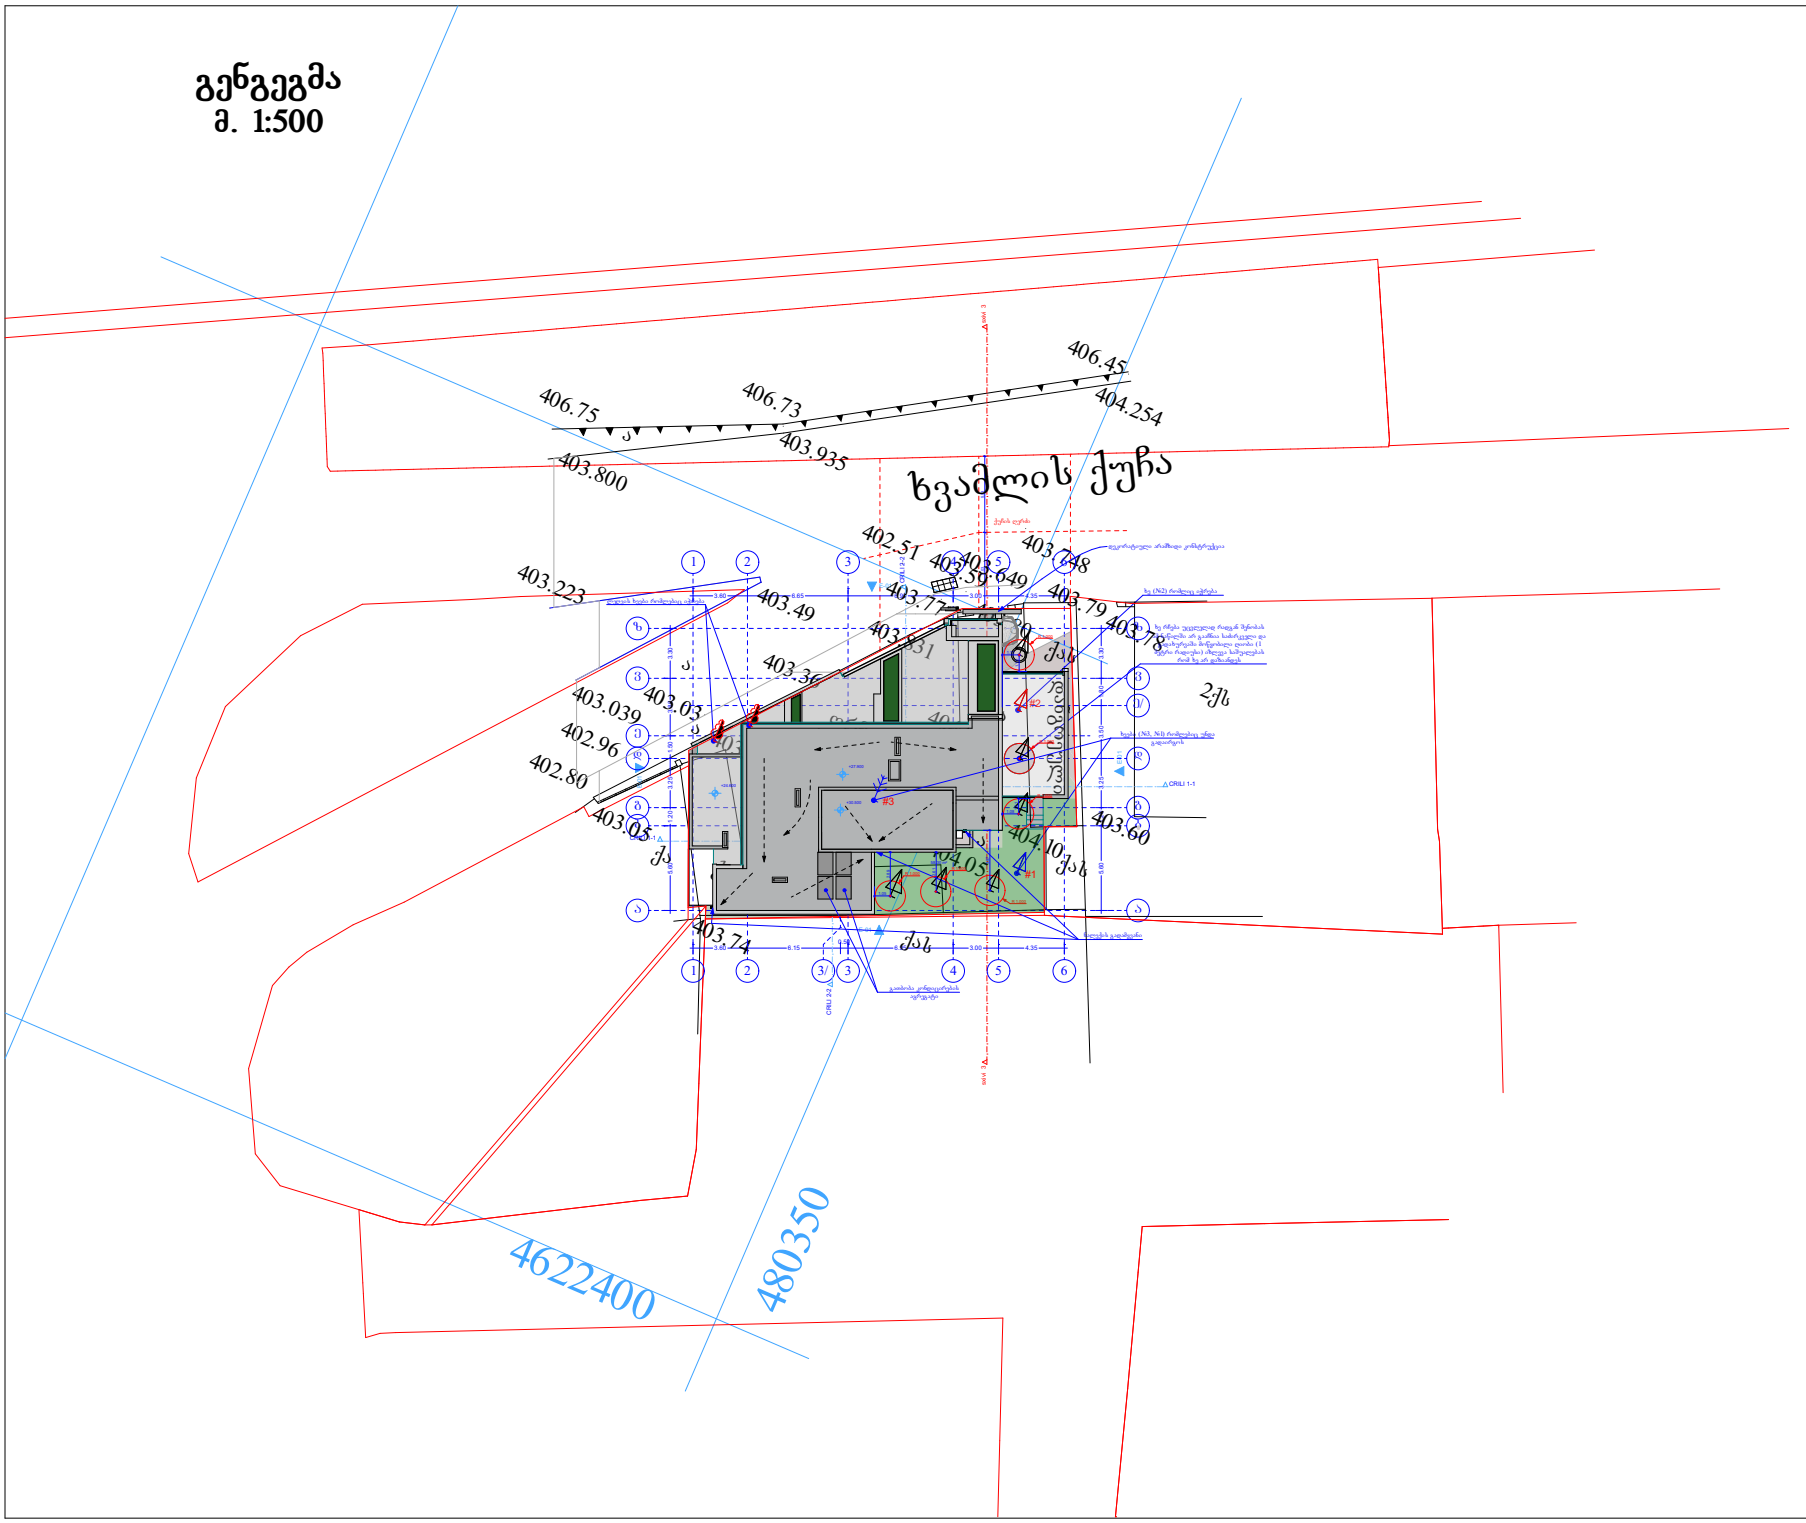


ფორმატი A-4 | თბილისი 2017 წ.

ექსპლიკაცია:

პირობითი ნიშნები

წითელი ხაზი

ღერძის ხაზი

ჭრილის მარკერებელი

შენიშვნები:

პროექტში ცვლილებები შეთანხმებული უნდა იქნეს პროექტის ავტორთან და მერიის საქალაქო სამსახურთან.

პროექტის სახელწოდება

ქ. თბილისი, ქუჩა გურრალ კვინტასის №16.

სასტუმრო

შპს "ეი ბი 5"

| | | |
|---|---|---|
| თანამდებობა | გვარი | ხელმოწერა |
| დირექტორი | დ. ლიასპერაძე | |
| პრ. ავტორი | რ. ტყემალაძე | |
| | | |
| | | |
| მასშტაბი | 1:100 | |
| თარიღი | 03.08.2017 | |
| სტადია | ფურცლები | ფურცელი |
| პროექტი | | |