
გეგმა ნიშნულზე -2.80

მ. 1:100

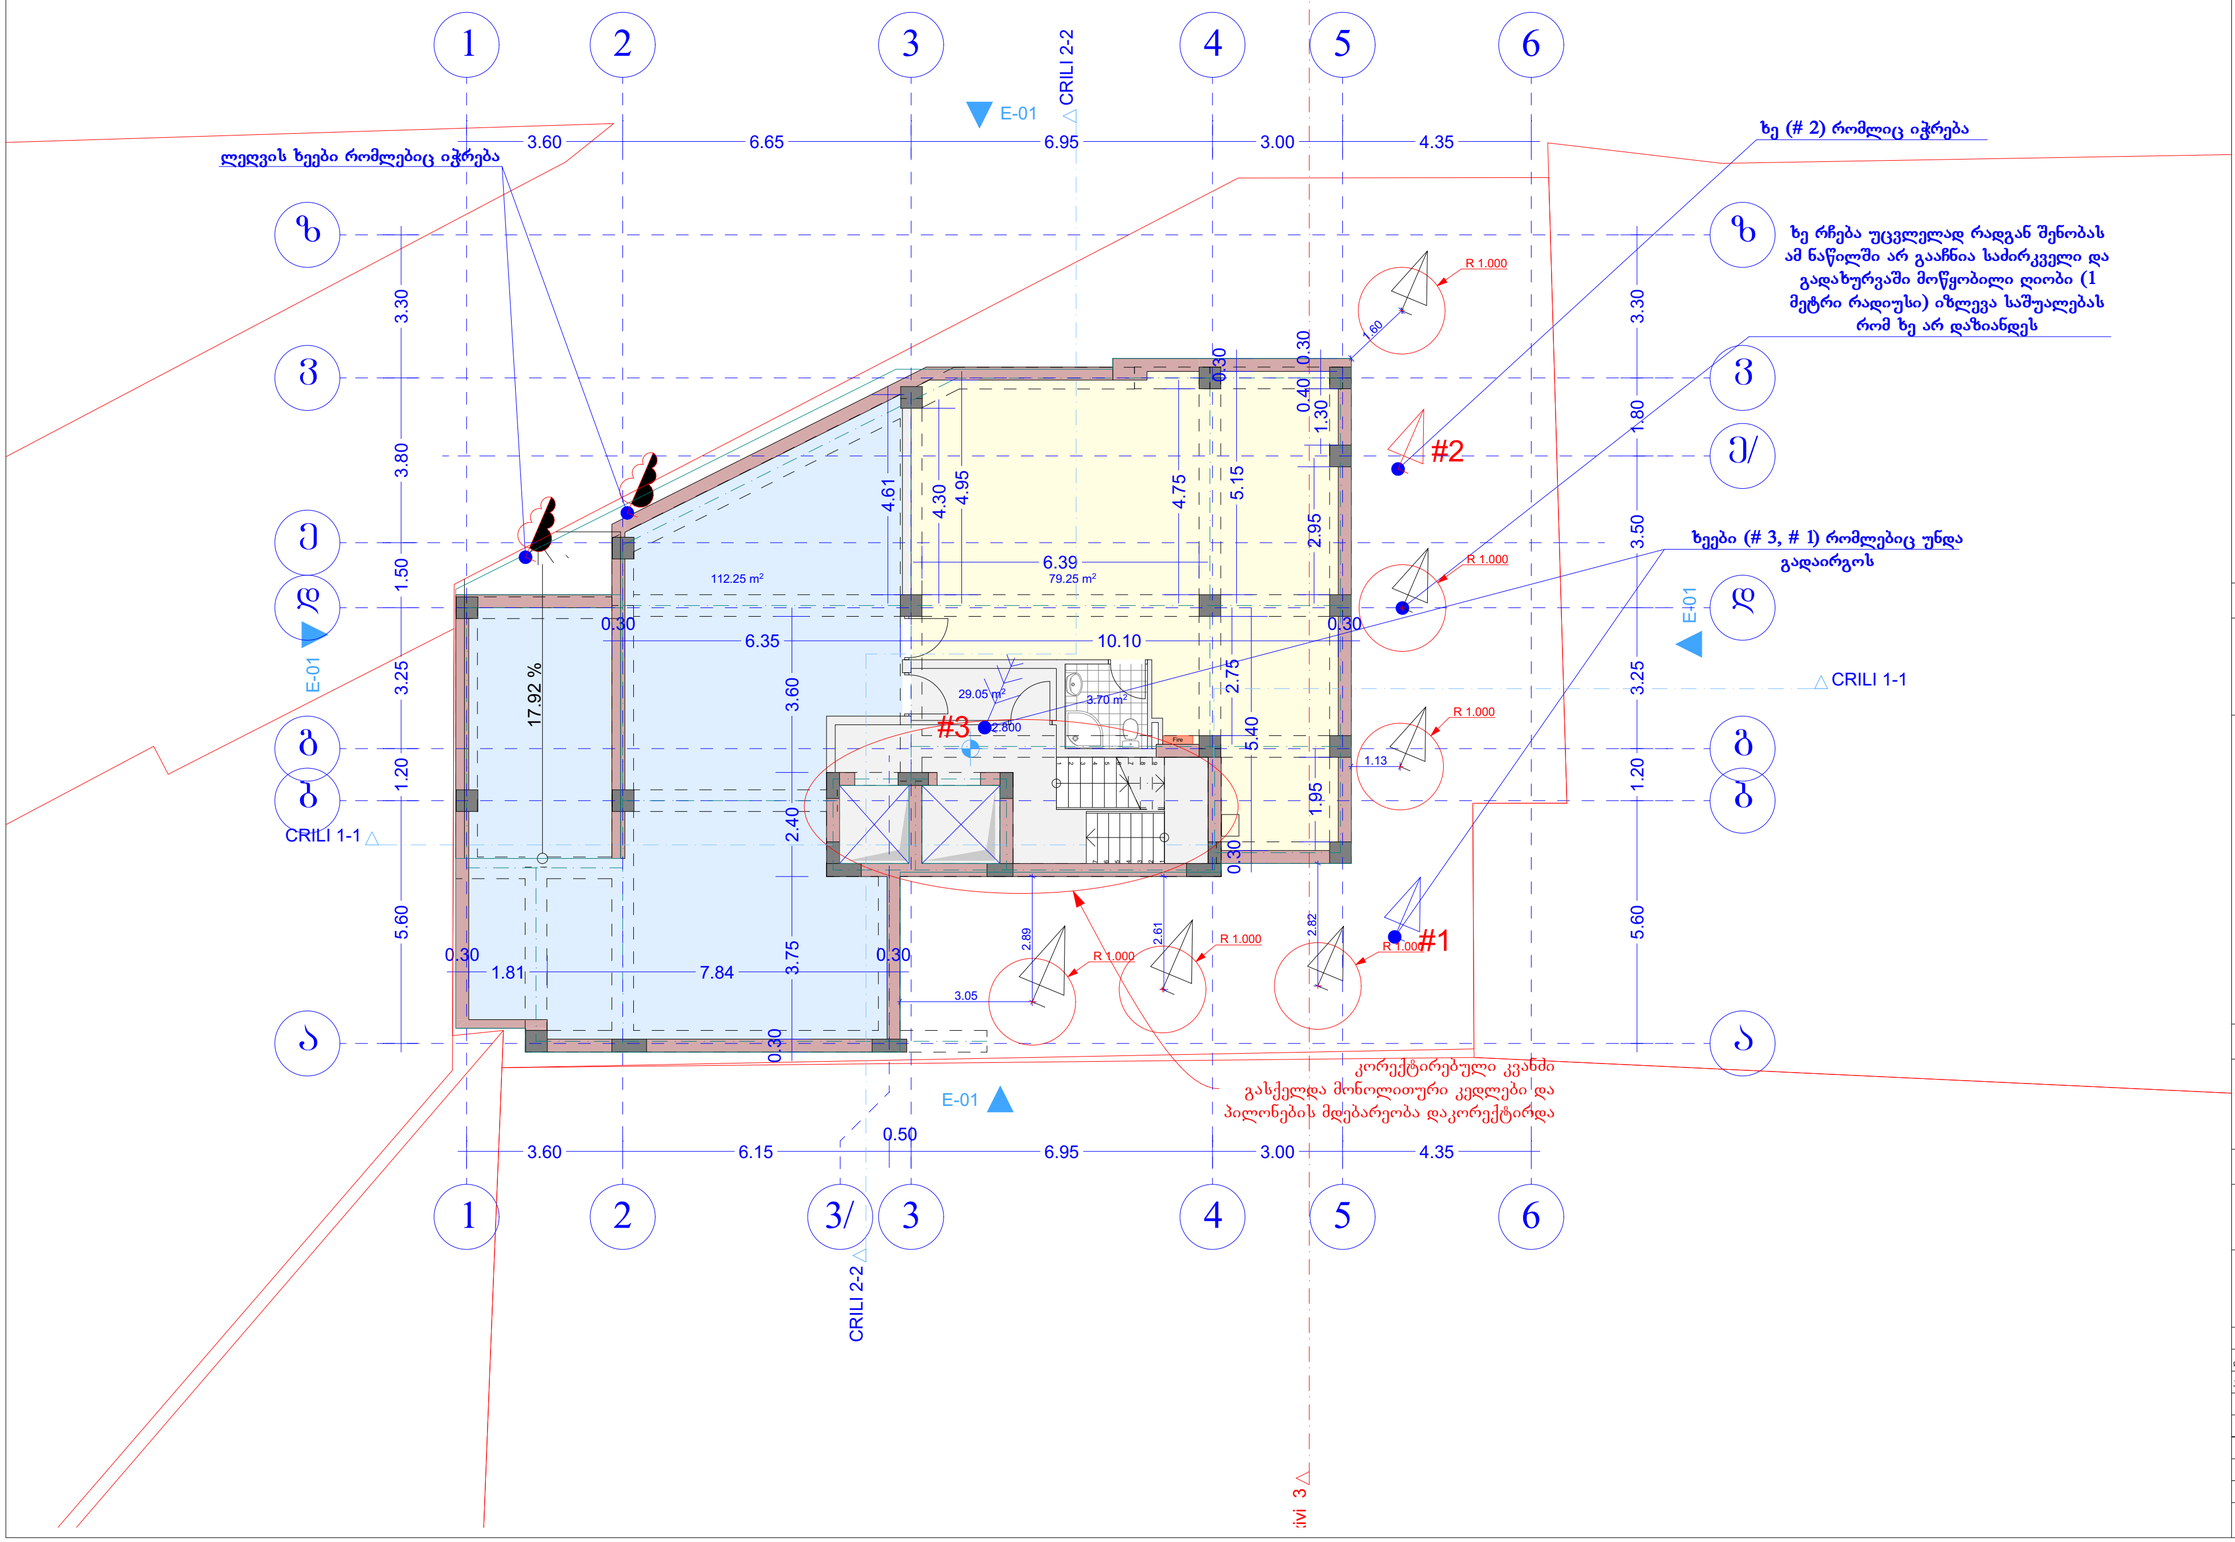

ფორმატი	A-2
თბილისი 2017 წ.	

ექსპლიკაცია:

ავტოსადგომი 112.25 მ2
კიბე - სადარბაზო 29.05 მ2
დამხმარე ფართი 82.95 მ2

პირობითი ნიშნები

წითელი ხაზი
ღერძის ხაზი
ჭრილის მაჩვენებელი

განაშენიანება

307.60 m²

შენიშვნები:

პროექტში ცვლილებები შეთანხმებული უნდა იქნეს პროექტის ავტორთან და მერიის საქალაქო სამსახურთან.

პროექტის სახელწოდება


ქ. თბილისი, ქუჩა გენერალ კვინიტაძის №16. სასტუმრო.

შპს "ეი ბი 5"

თანამდებობა	გვარი	ხელმოწერა
დირექტორი	დ. ლოსაბერიძე	
პრ. ავტორი	რ. ტყემალაძე	
მასშტაბი	1:100	
თარიღი	03.08.2017	
სტადია	ფურცლები	ფურცელი
პროექტი		

გეგმა ნიშნულზე 0.00

მ. 1:100

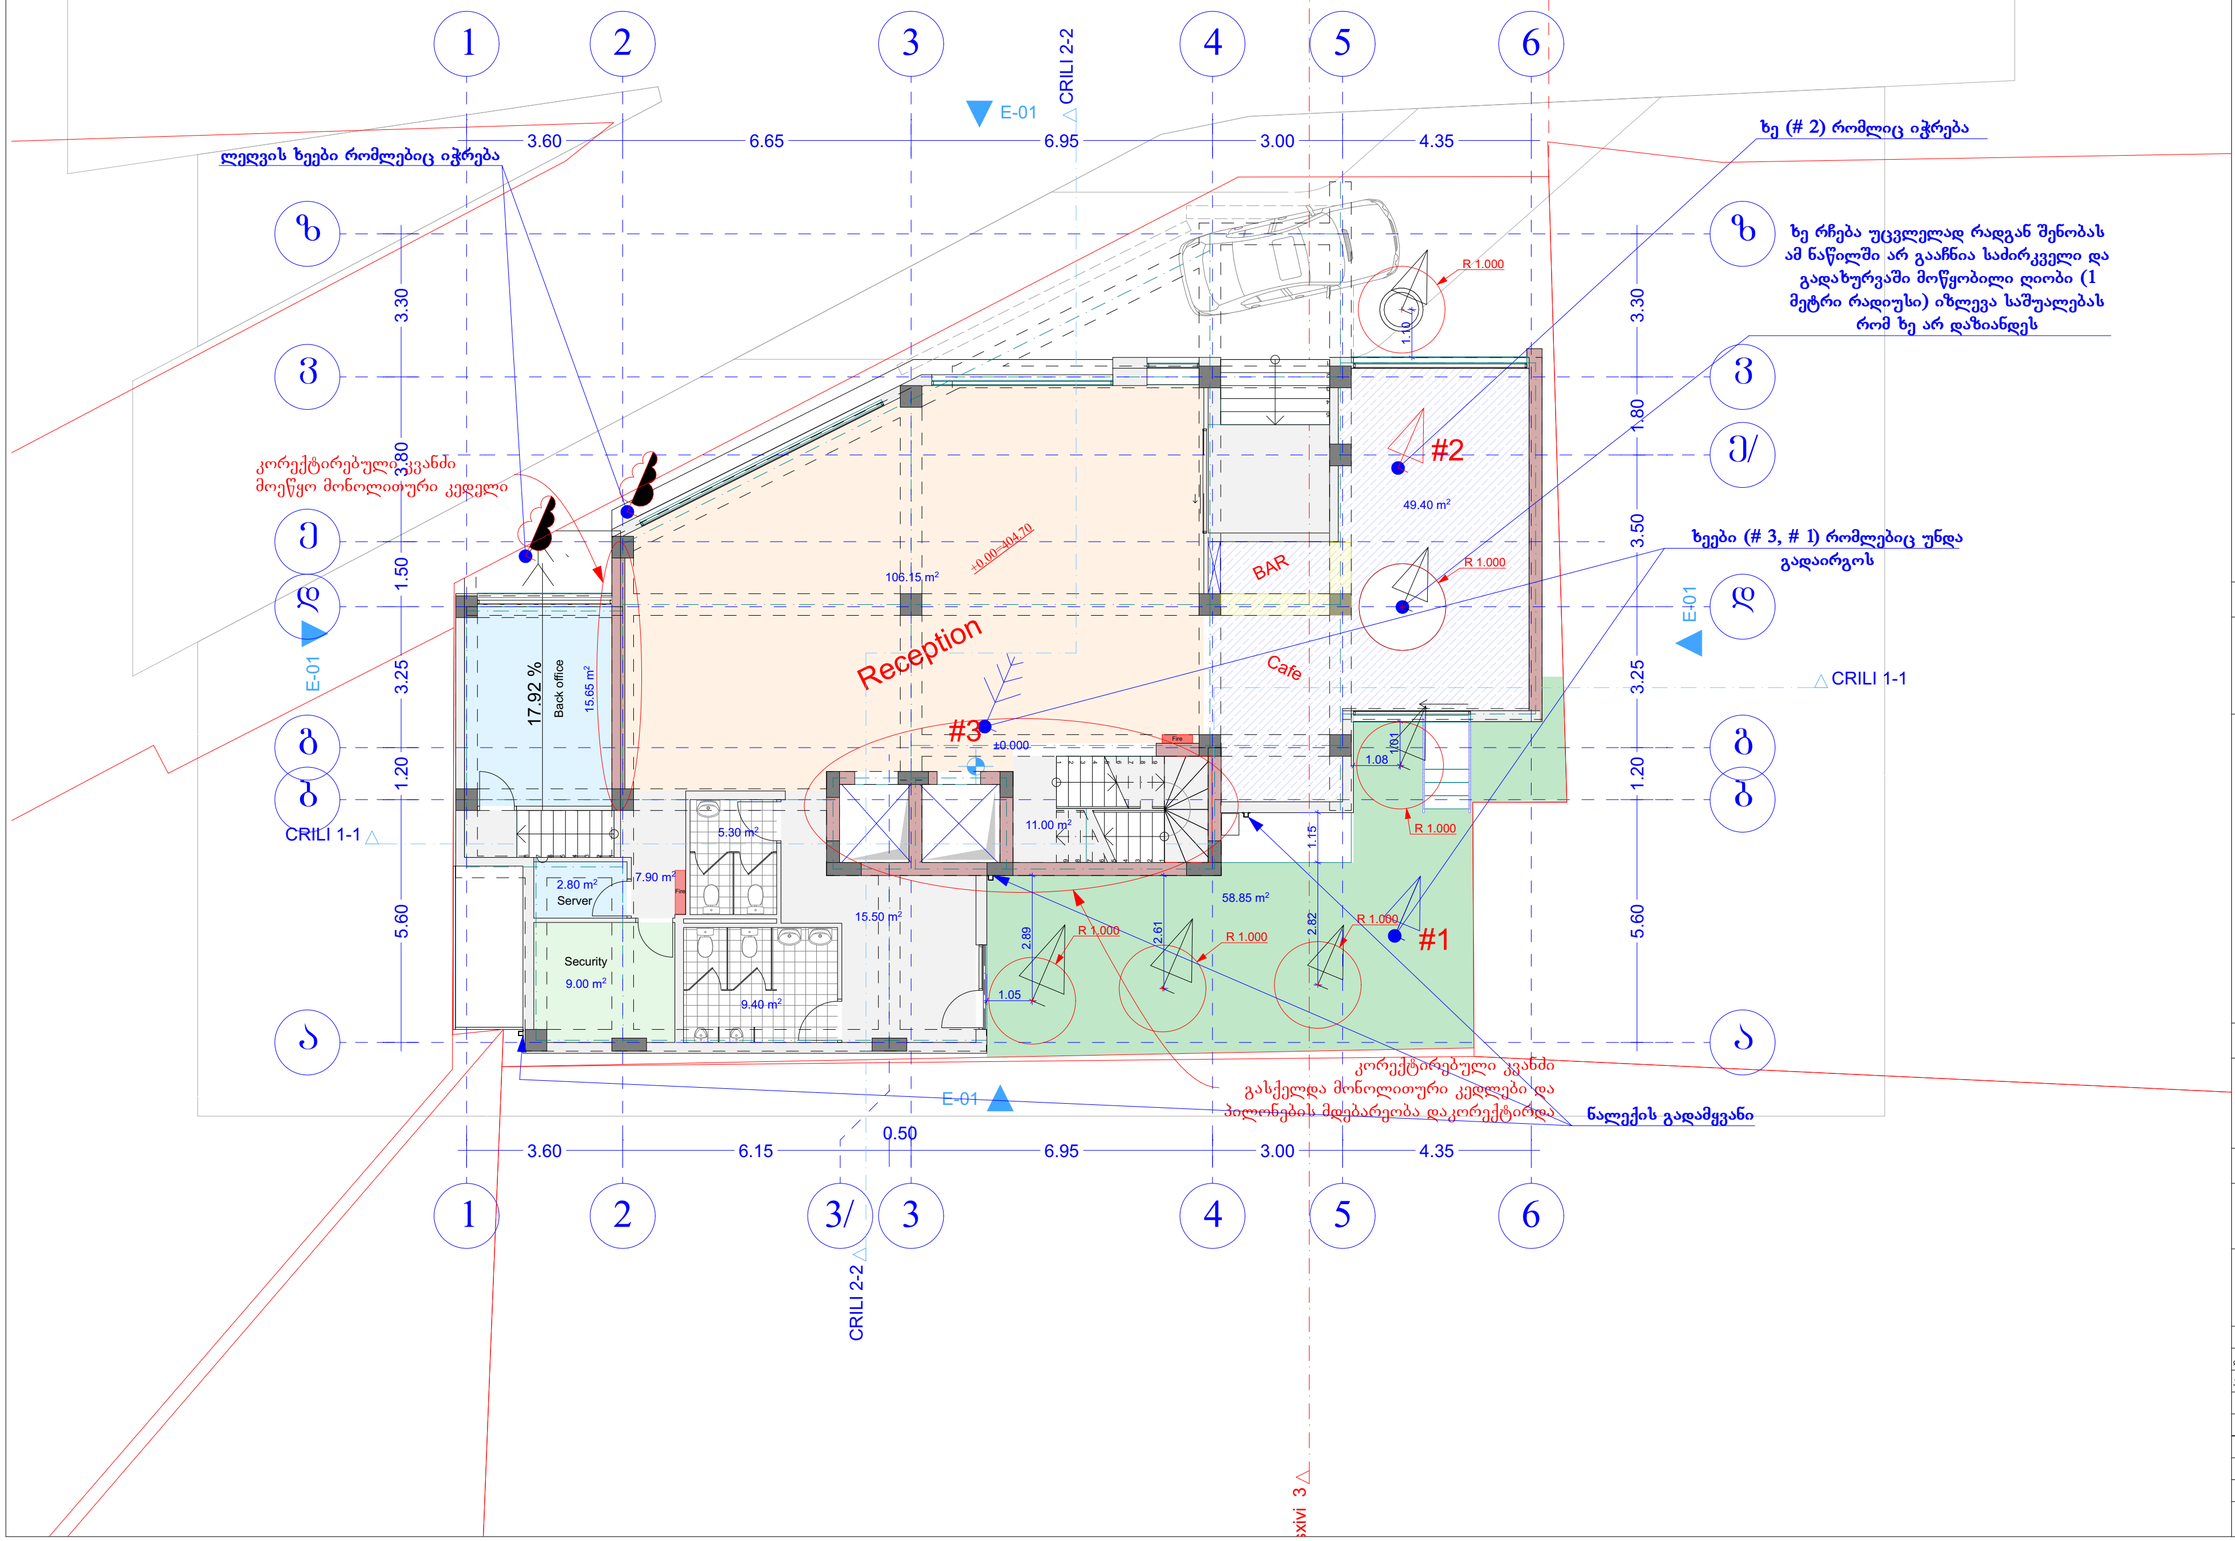

ფორმატი A-2 თბილისი 2017 წ.

ექსპლიკაცია:


კიბე - სადარბაზო 11.00 მ2
დამხმარე ფართი 221.10 მ2

პირობითი ნიშნები

წითელი ხაზი

ღერძის ხაზი

ჭრილის მაჩვენებელი

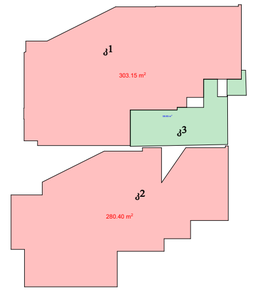

შენიშვნები:

პროექტში ცვლილებები შეთანხმებული უნდა იქნეს პროექტის ავტორთან და მერიის საქალაქო სამსახურთან.

პროექტის სახელწოდება


ქ. თბილისი, ჭუბა გენერალ კვინიტაძის №16. სასტუმრო.

შპს "ეი ბი 5"

თანამდებობა	გვარი	ხელმოწერა
დირექტორი	დ. ლისაბერიძე	
პრ. ავტორი	რ. ტყემალაძე	
მასშტაბი	1:100	
თარიღი	03.08.2017	
სტადია	ფურცლები	ფურცელი
პროექტი		

გეგმა ნიშნულზე +4.80

მ. 1:100

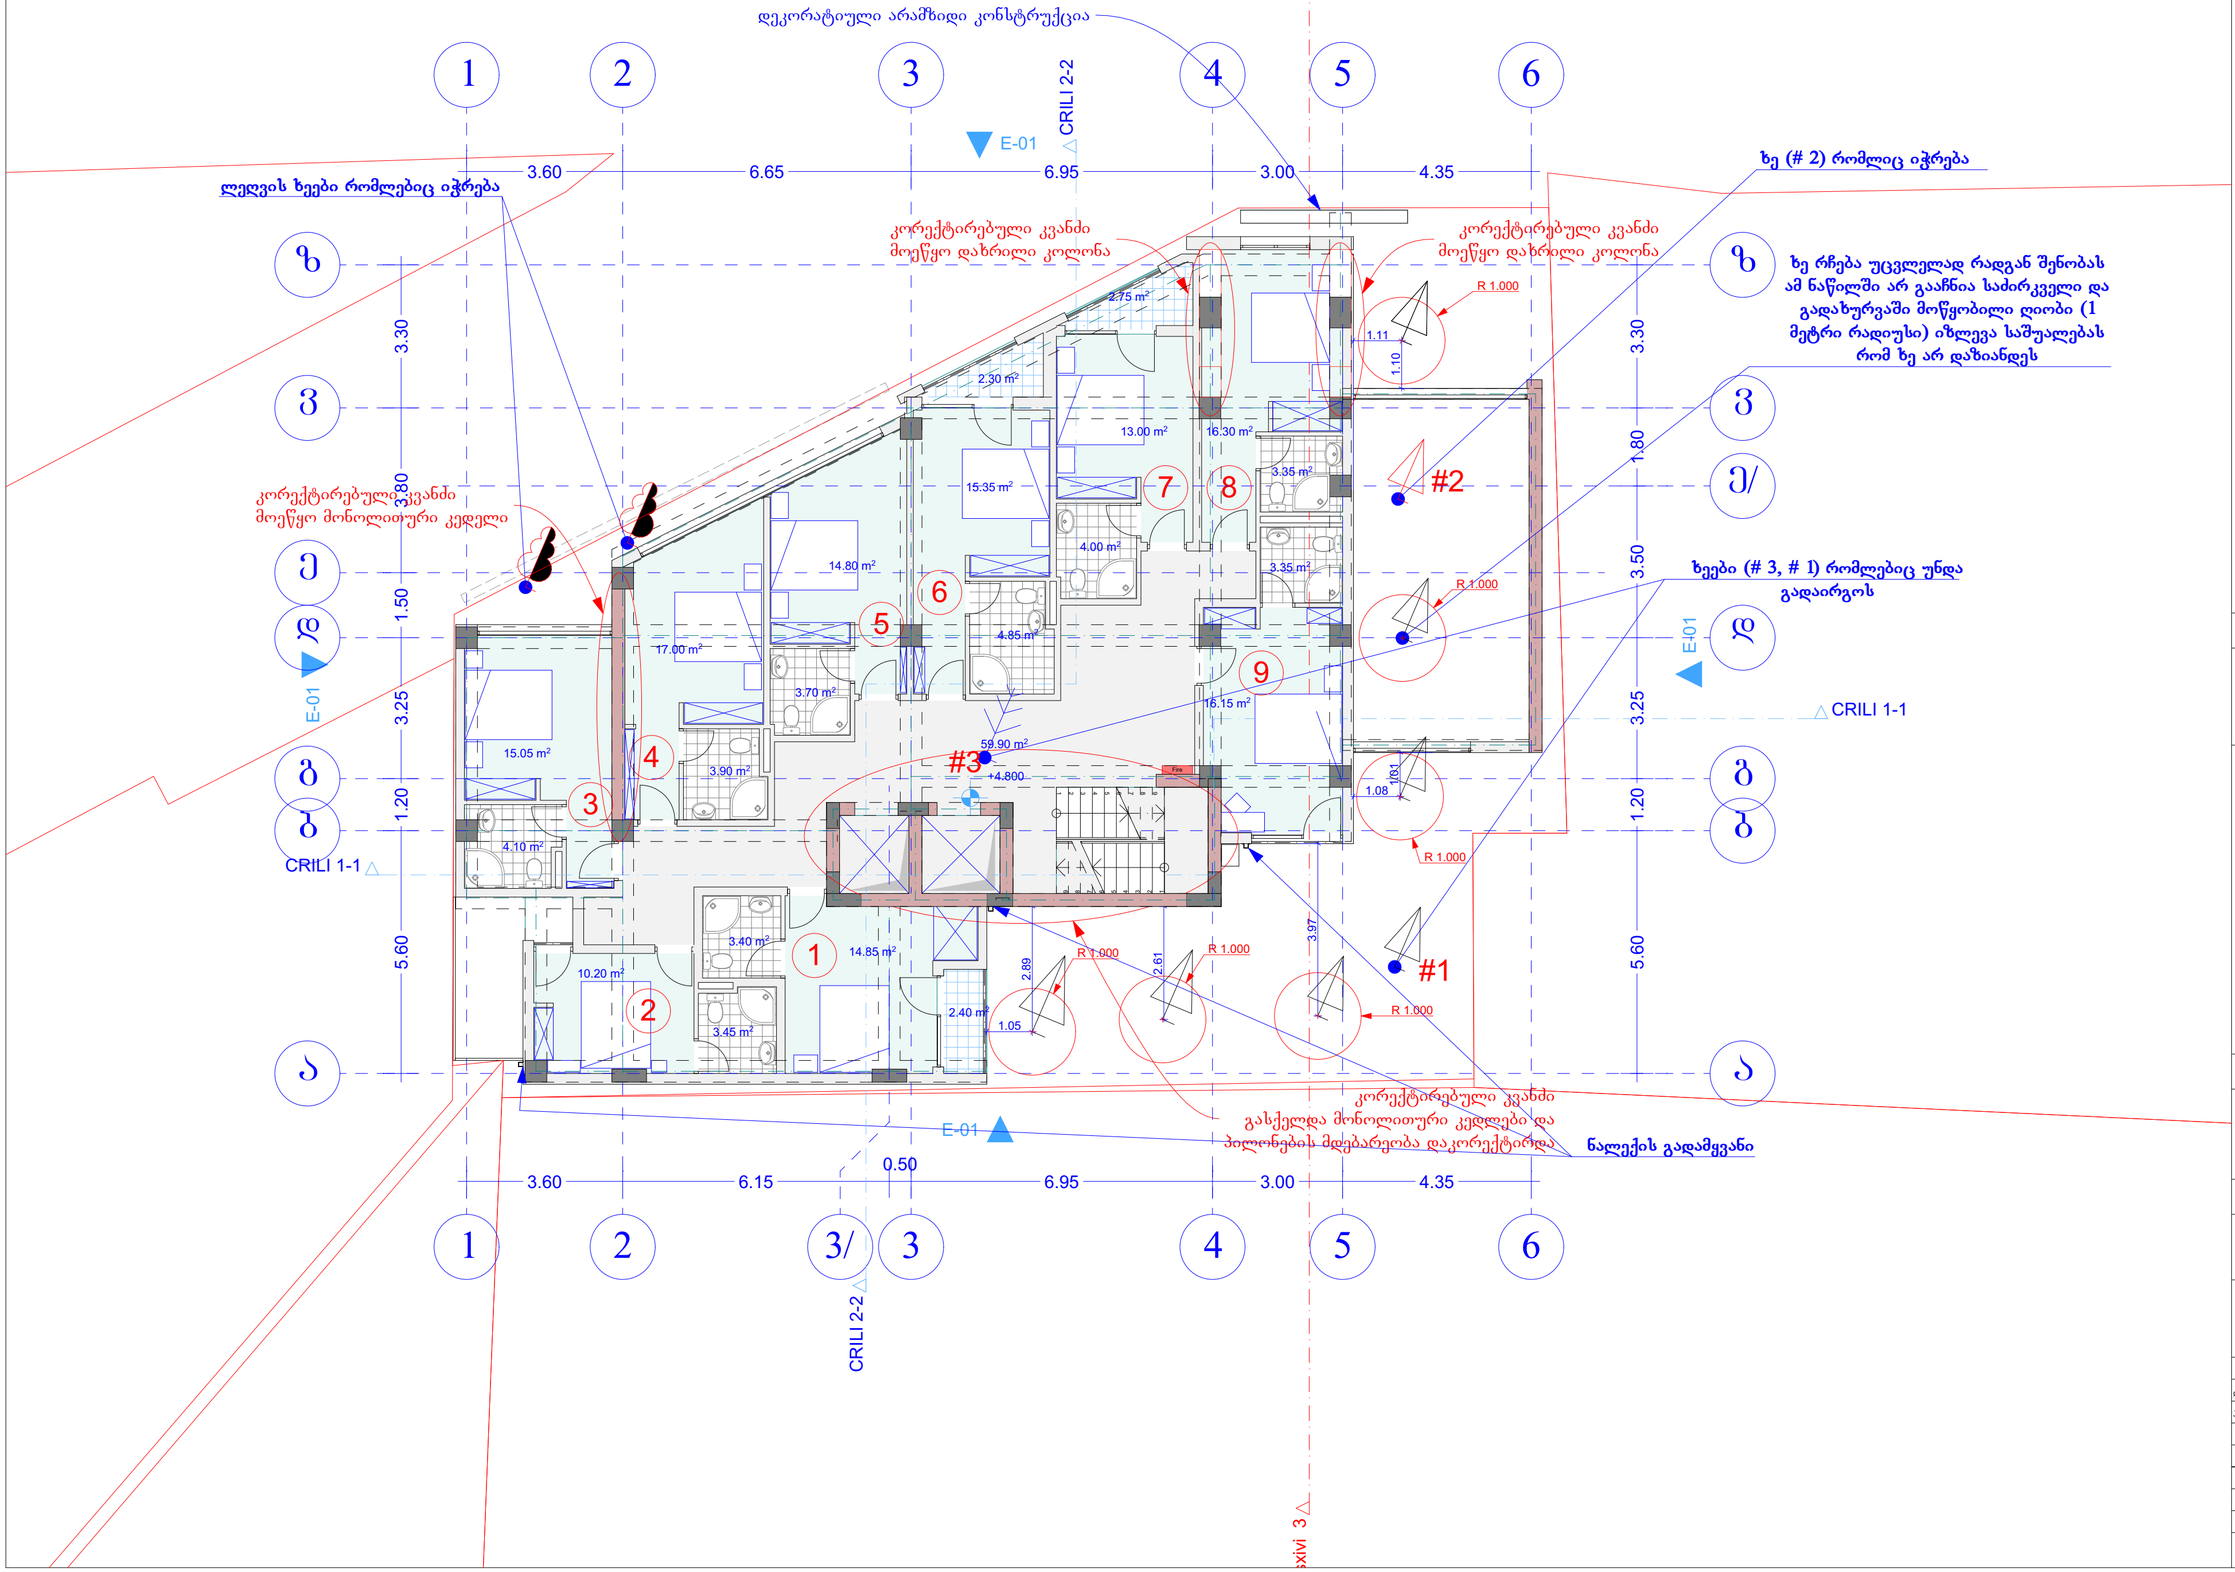


ფორმატი	A-2	თბილისი 2017 წ.	

ექსპლიკაცია:

კიბე - სადარბაზო 59.90 მ2
ნომრების ფართი 166.80 მ2
საზაფხულო ფართი 7.45 მ2

პირობითი ნიშნები

წითელი ხაზი
ღერძის ხაზი
ჭრილის მაჩვენებელი

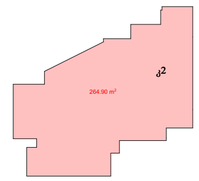

შენიშვნები:

პროექტში ცვლილებები შეთანხმებული უნდა იქნეს პროექტის ავტორთან და მერიის საქალაქო სამსახურთან.

პროექტის სახელწოდება


ქ. თბილისი, ქუჩა გენერალ კვინიტაძის №16. სასტუმრო.

შპს "ეი ბი 5"

თანამდებობა	გვარი	ხელმოწერა
დირექტორი	დ. ლისაბერიძე	
პრ. ავტორი	რ. ტყემალაძე	
მასშტაბი	1:100	
თარიღი	03.08.2017	
სტადია	ფურცლები	ფურცელი
პროექტი		

გეგმა ნიშნულზე +8.10

მ. 1:100

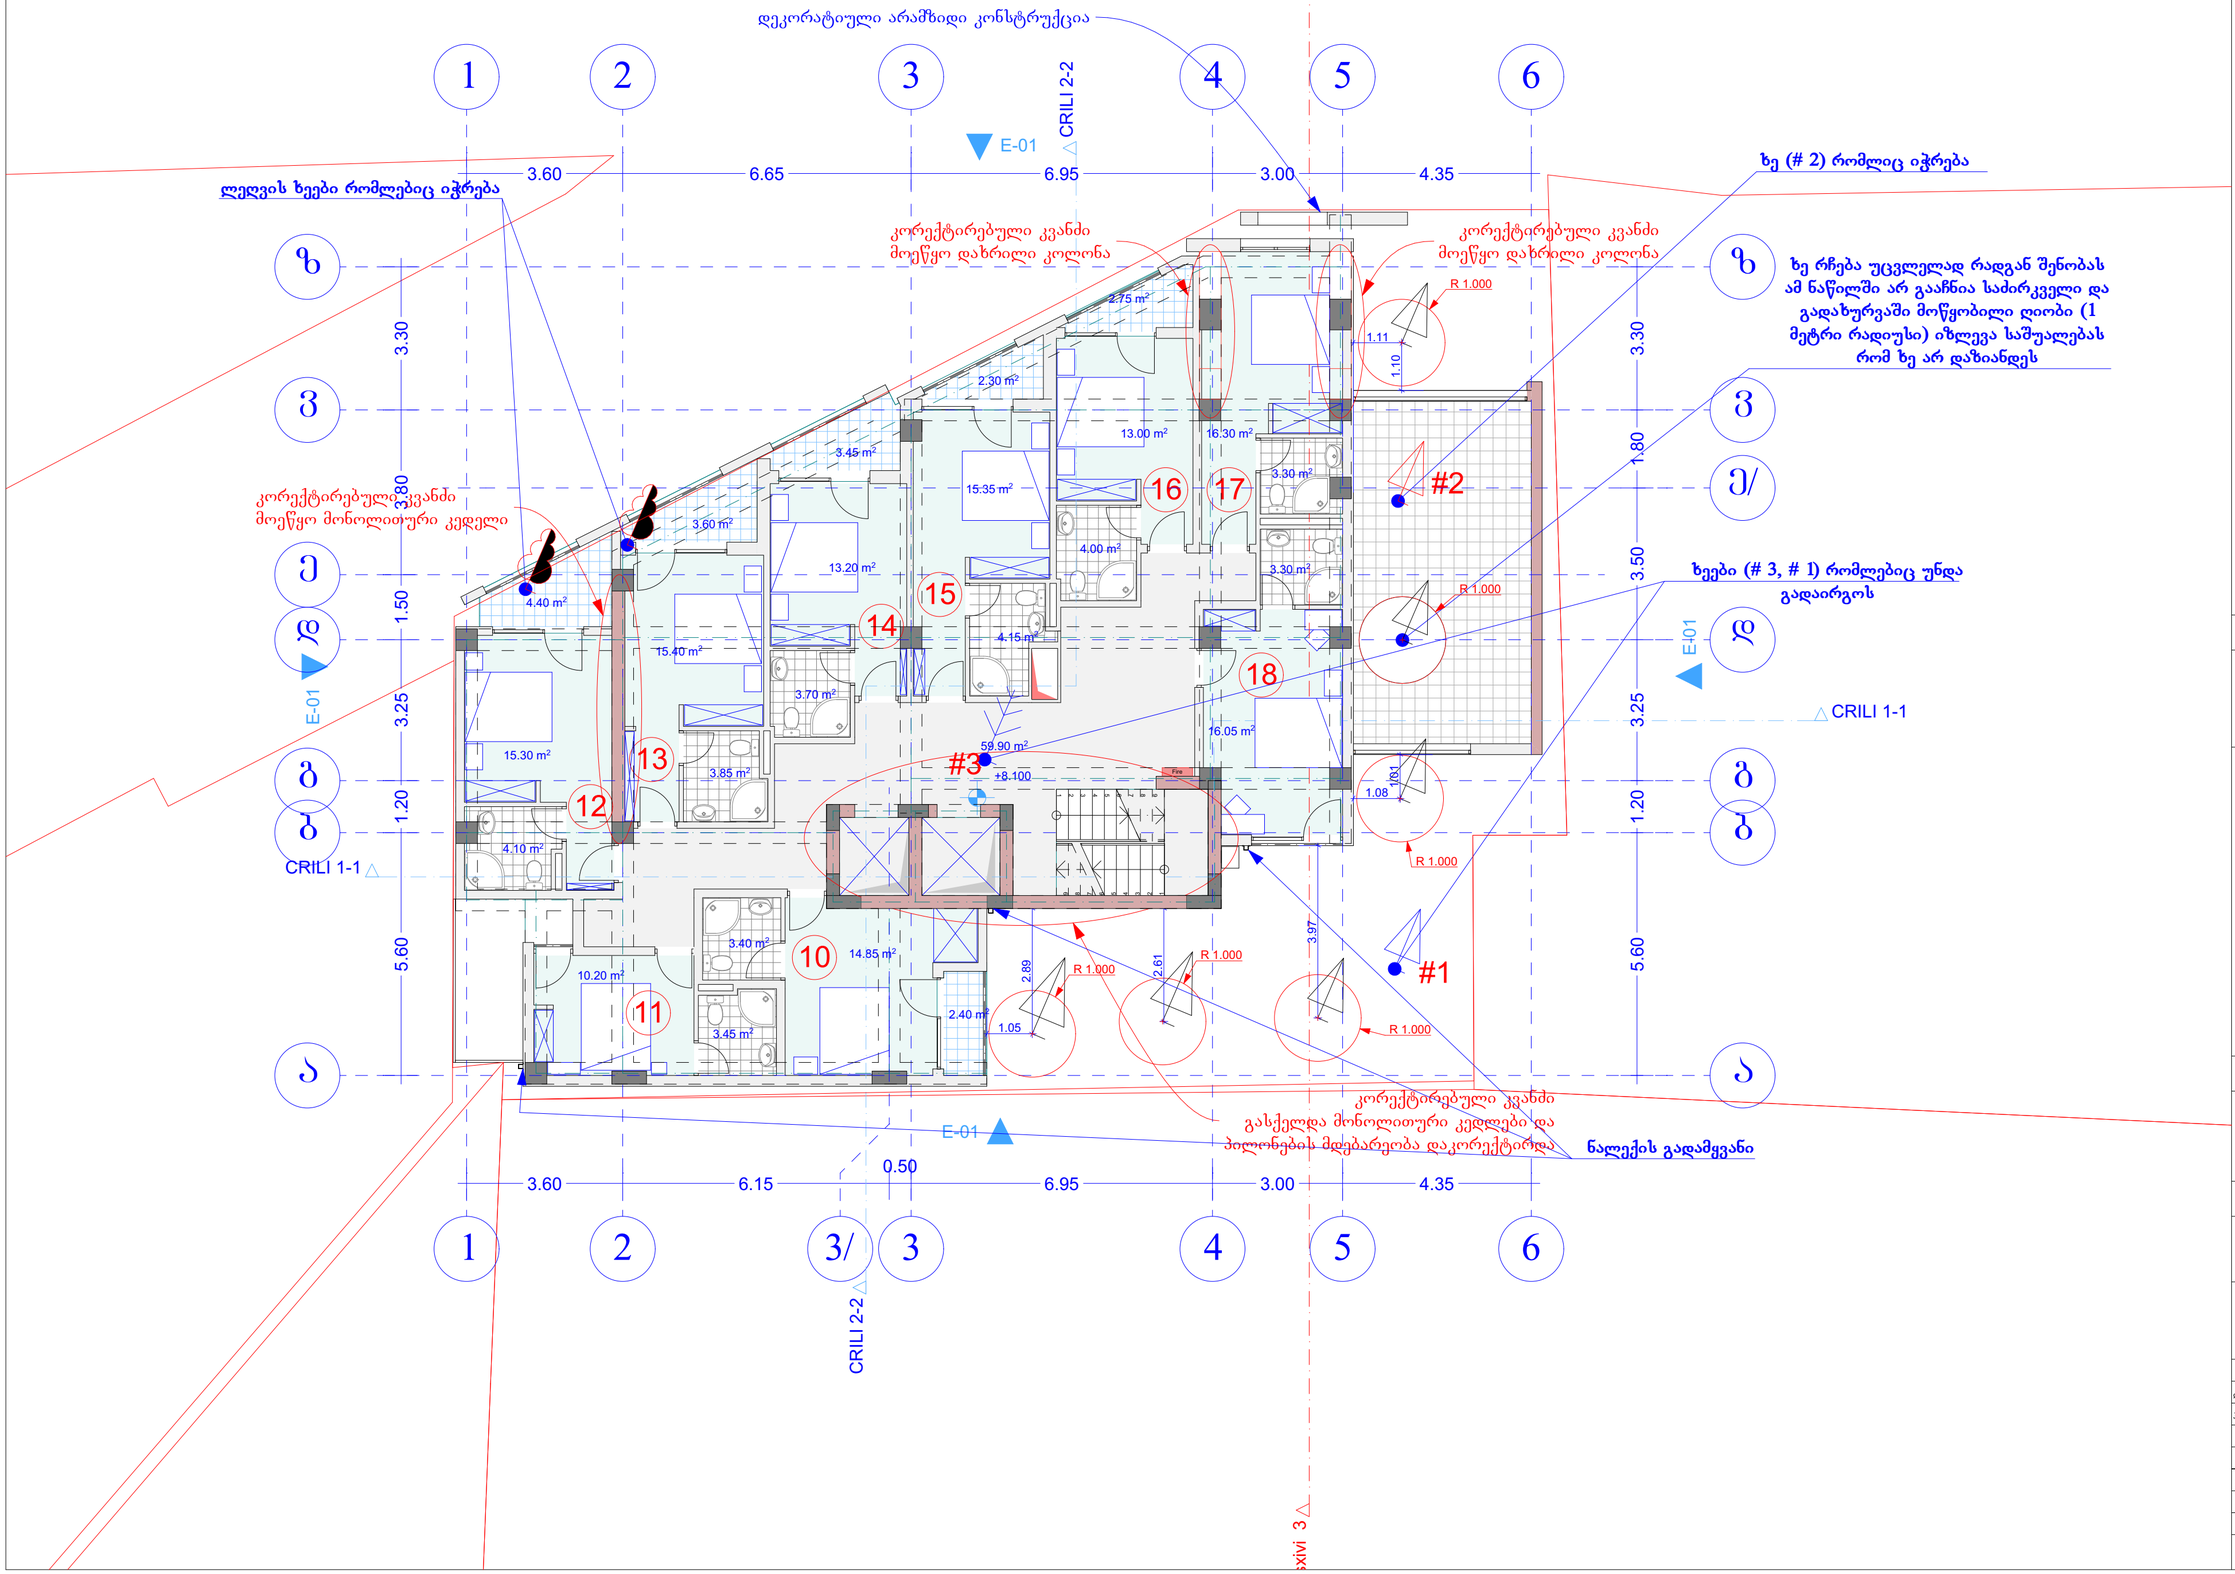


ფორმატი A-2 თბილისი 2017 წ.

ექსპლიკაცია:

კიბე - სადარბაზო 59.90 მ2
ნომრების ფართი 162.90 მ2
საზაფხულო ფართი 18.90 მ2

პირობითი ნიშნები

წითელი ხაზი
ღერძის ხაზი
ჭრილის მაჩვენებელი

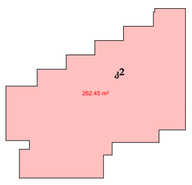

შენიშვნები:

პროექტში ცვლილებები შეთანხმებული უნდა იქნეს პროექტის ავტორთან და მერიის საქალაქო სამსახურთან.

პროექტის სახელწოდება


ქ. თბილისი, ქუჩა გურგენ კვინიტაძის №16. სასტუმრო.

შპს "ეი ბი 5"

თანამდებობა	გვარი	ხელმოწერა
დირექტორი	დ. ლილაბერიძე	
პრ. ავტორი	რ. ტყეშელაძე	
მასშტაბი	1:100	
თარიღი	03.08.2017	
სტადია	ფურცლები	ფურცელი
პროექტი		

გეგმა ნიშნულზე +11.40

მ. 1:100

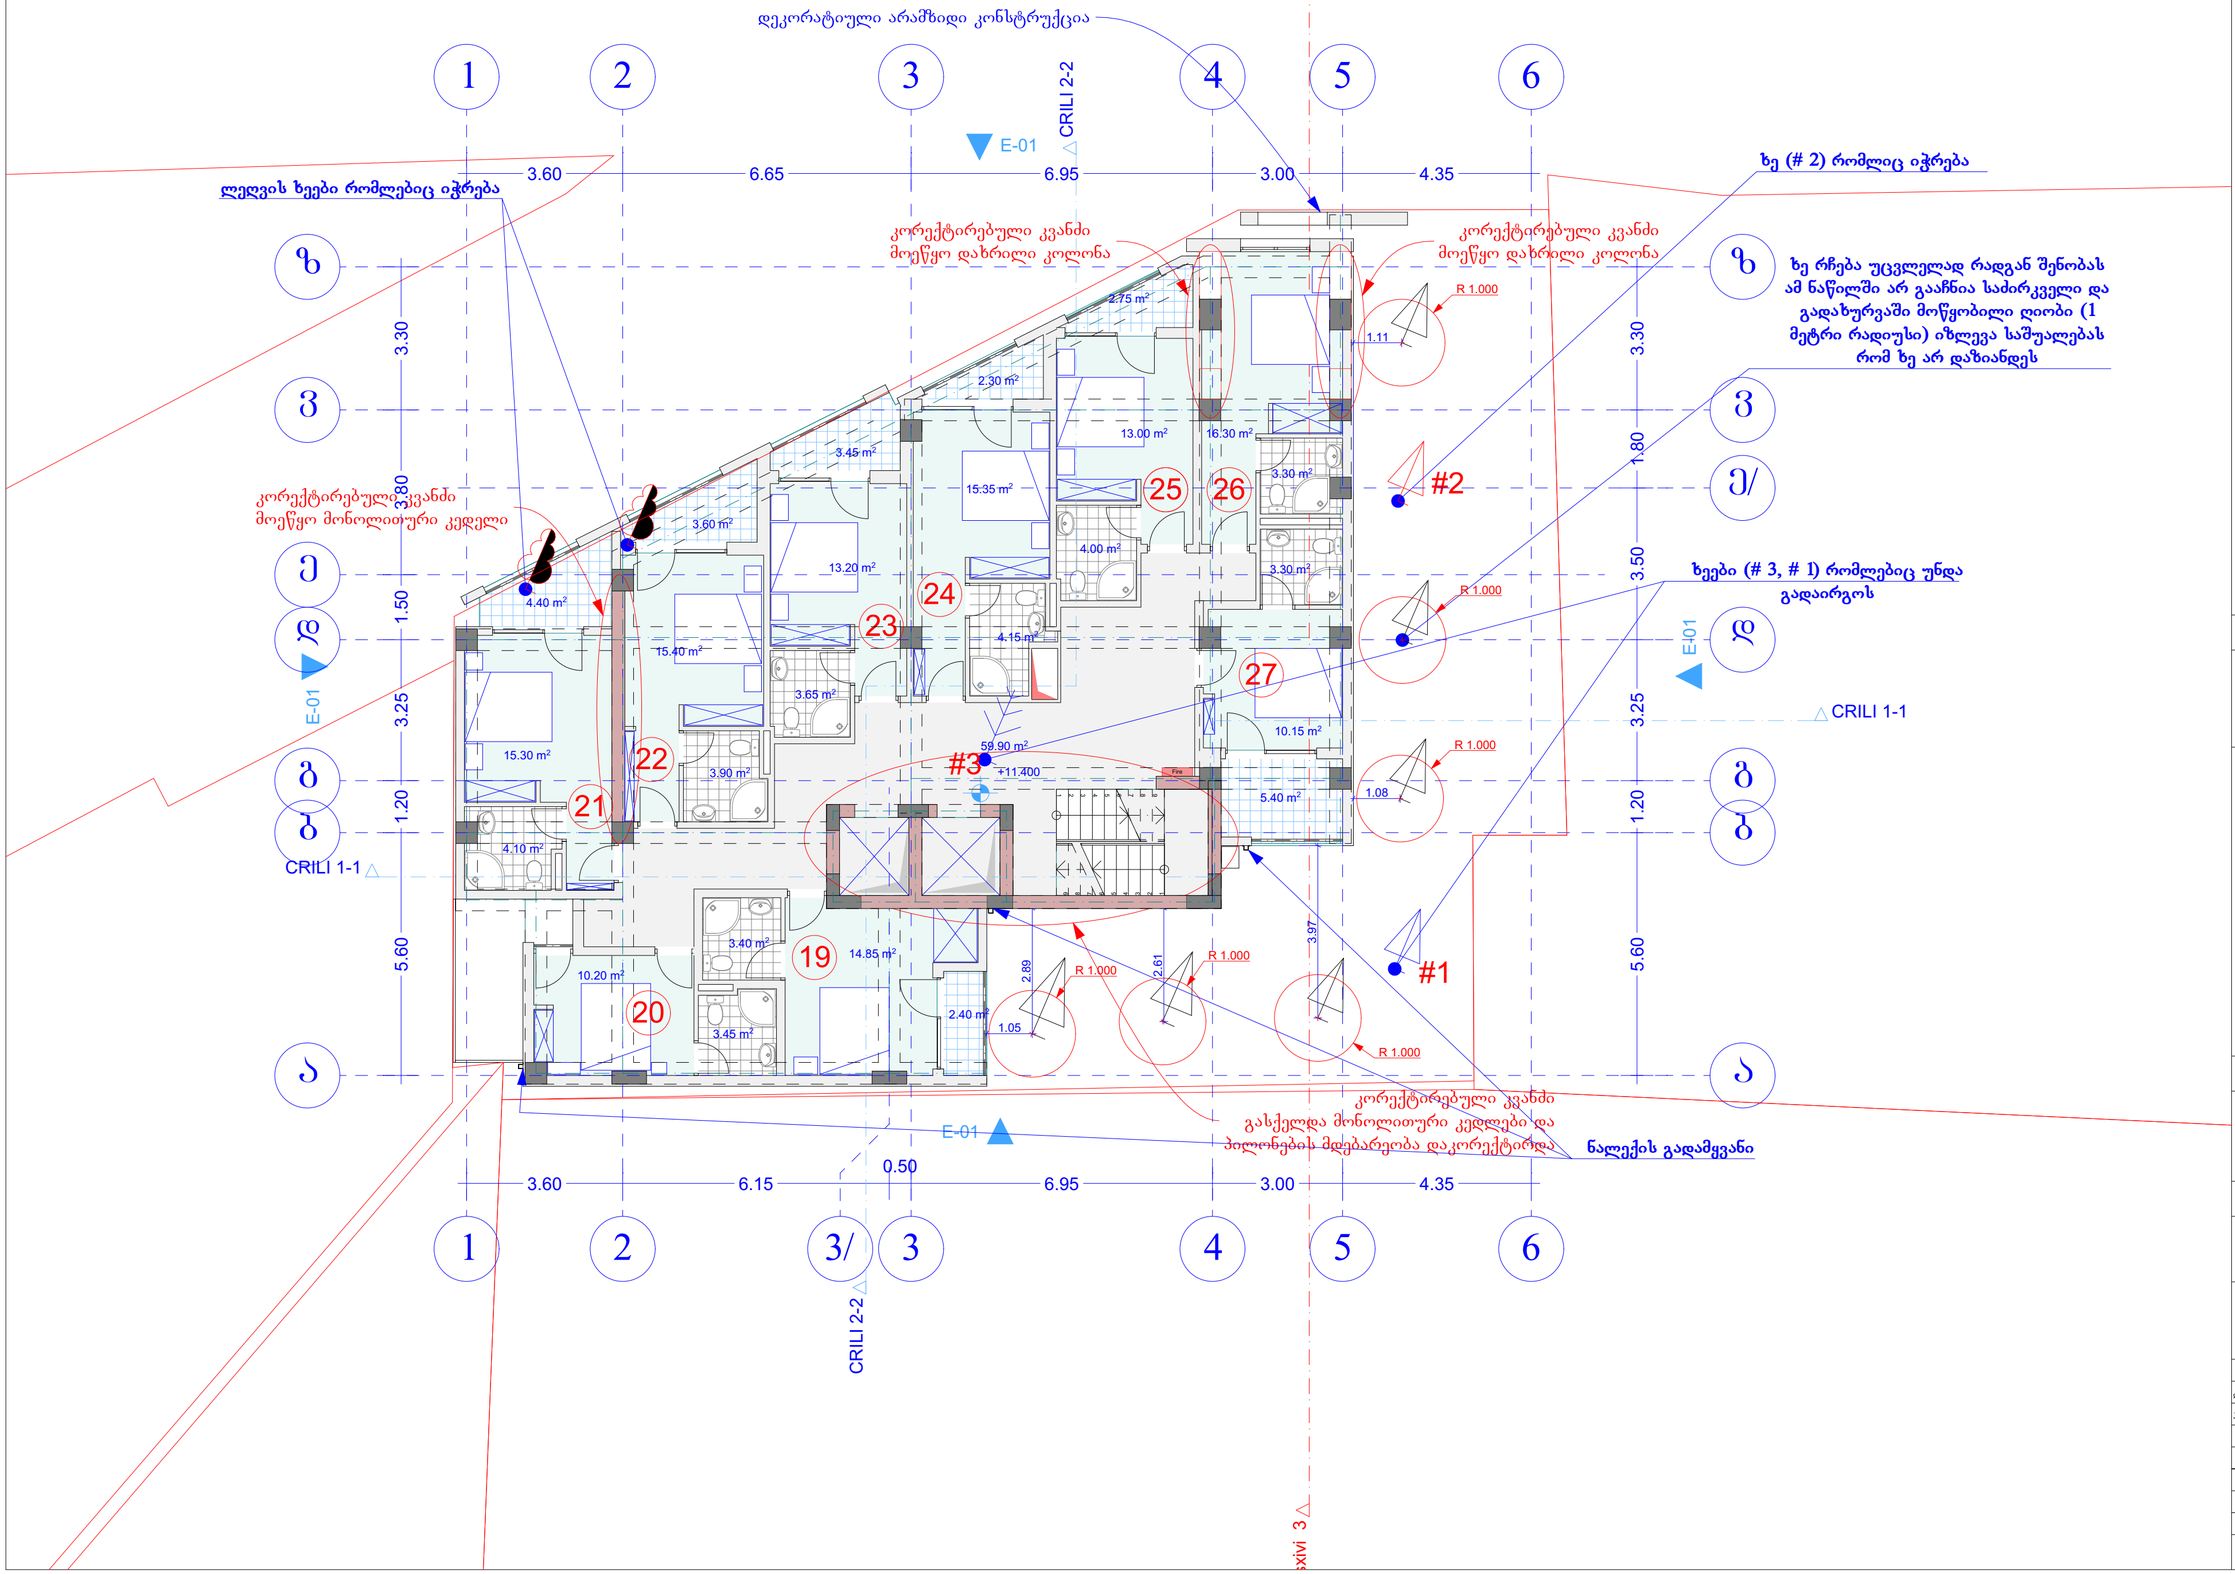


ფორმატი	A-2	თბილისი 2017 წ.	

ექსპლიკაცია:

კიბე - სადარბაზო 59.90 მ2
ნომრების ფართი 157.00 მ2
საზაფხულო ფართი 24.30 მ2

პირობითი ნიშნები

წითელი ხაზი
ღერძის ხაზი
ჭრილის მაჩვენებელი

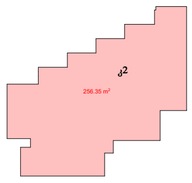

შენიშვნები:

პროექტში ცვლილებები შეთანხმებული უნდა იქნეს პროექტის ავტორთან და მერიის საქალაქო სამსახურთან.

პროექტის სახელწოდება


ქ. თბილისი, ქუჩა გურგენ კვინიტაძის №16. სასტუმრო.

შპს "ეი ბი 5"

თანამდებობა	გვარი	ხელმოწერა
დირექტორი	დ. ლილაბერიძე	
პრ. ავტორი	რ. ტყეშელაძე	
მასშტაბი	1:100	
თარიღი	03.08.2017	
სტადია	ფურცლები	ფურცელი
პროექტი		

გეგმა ნიშნულზე +14.70

მ. 1:100

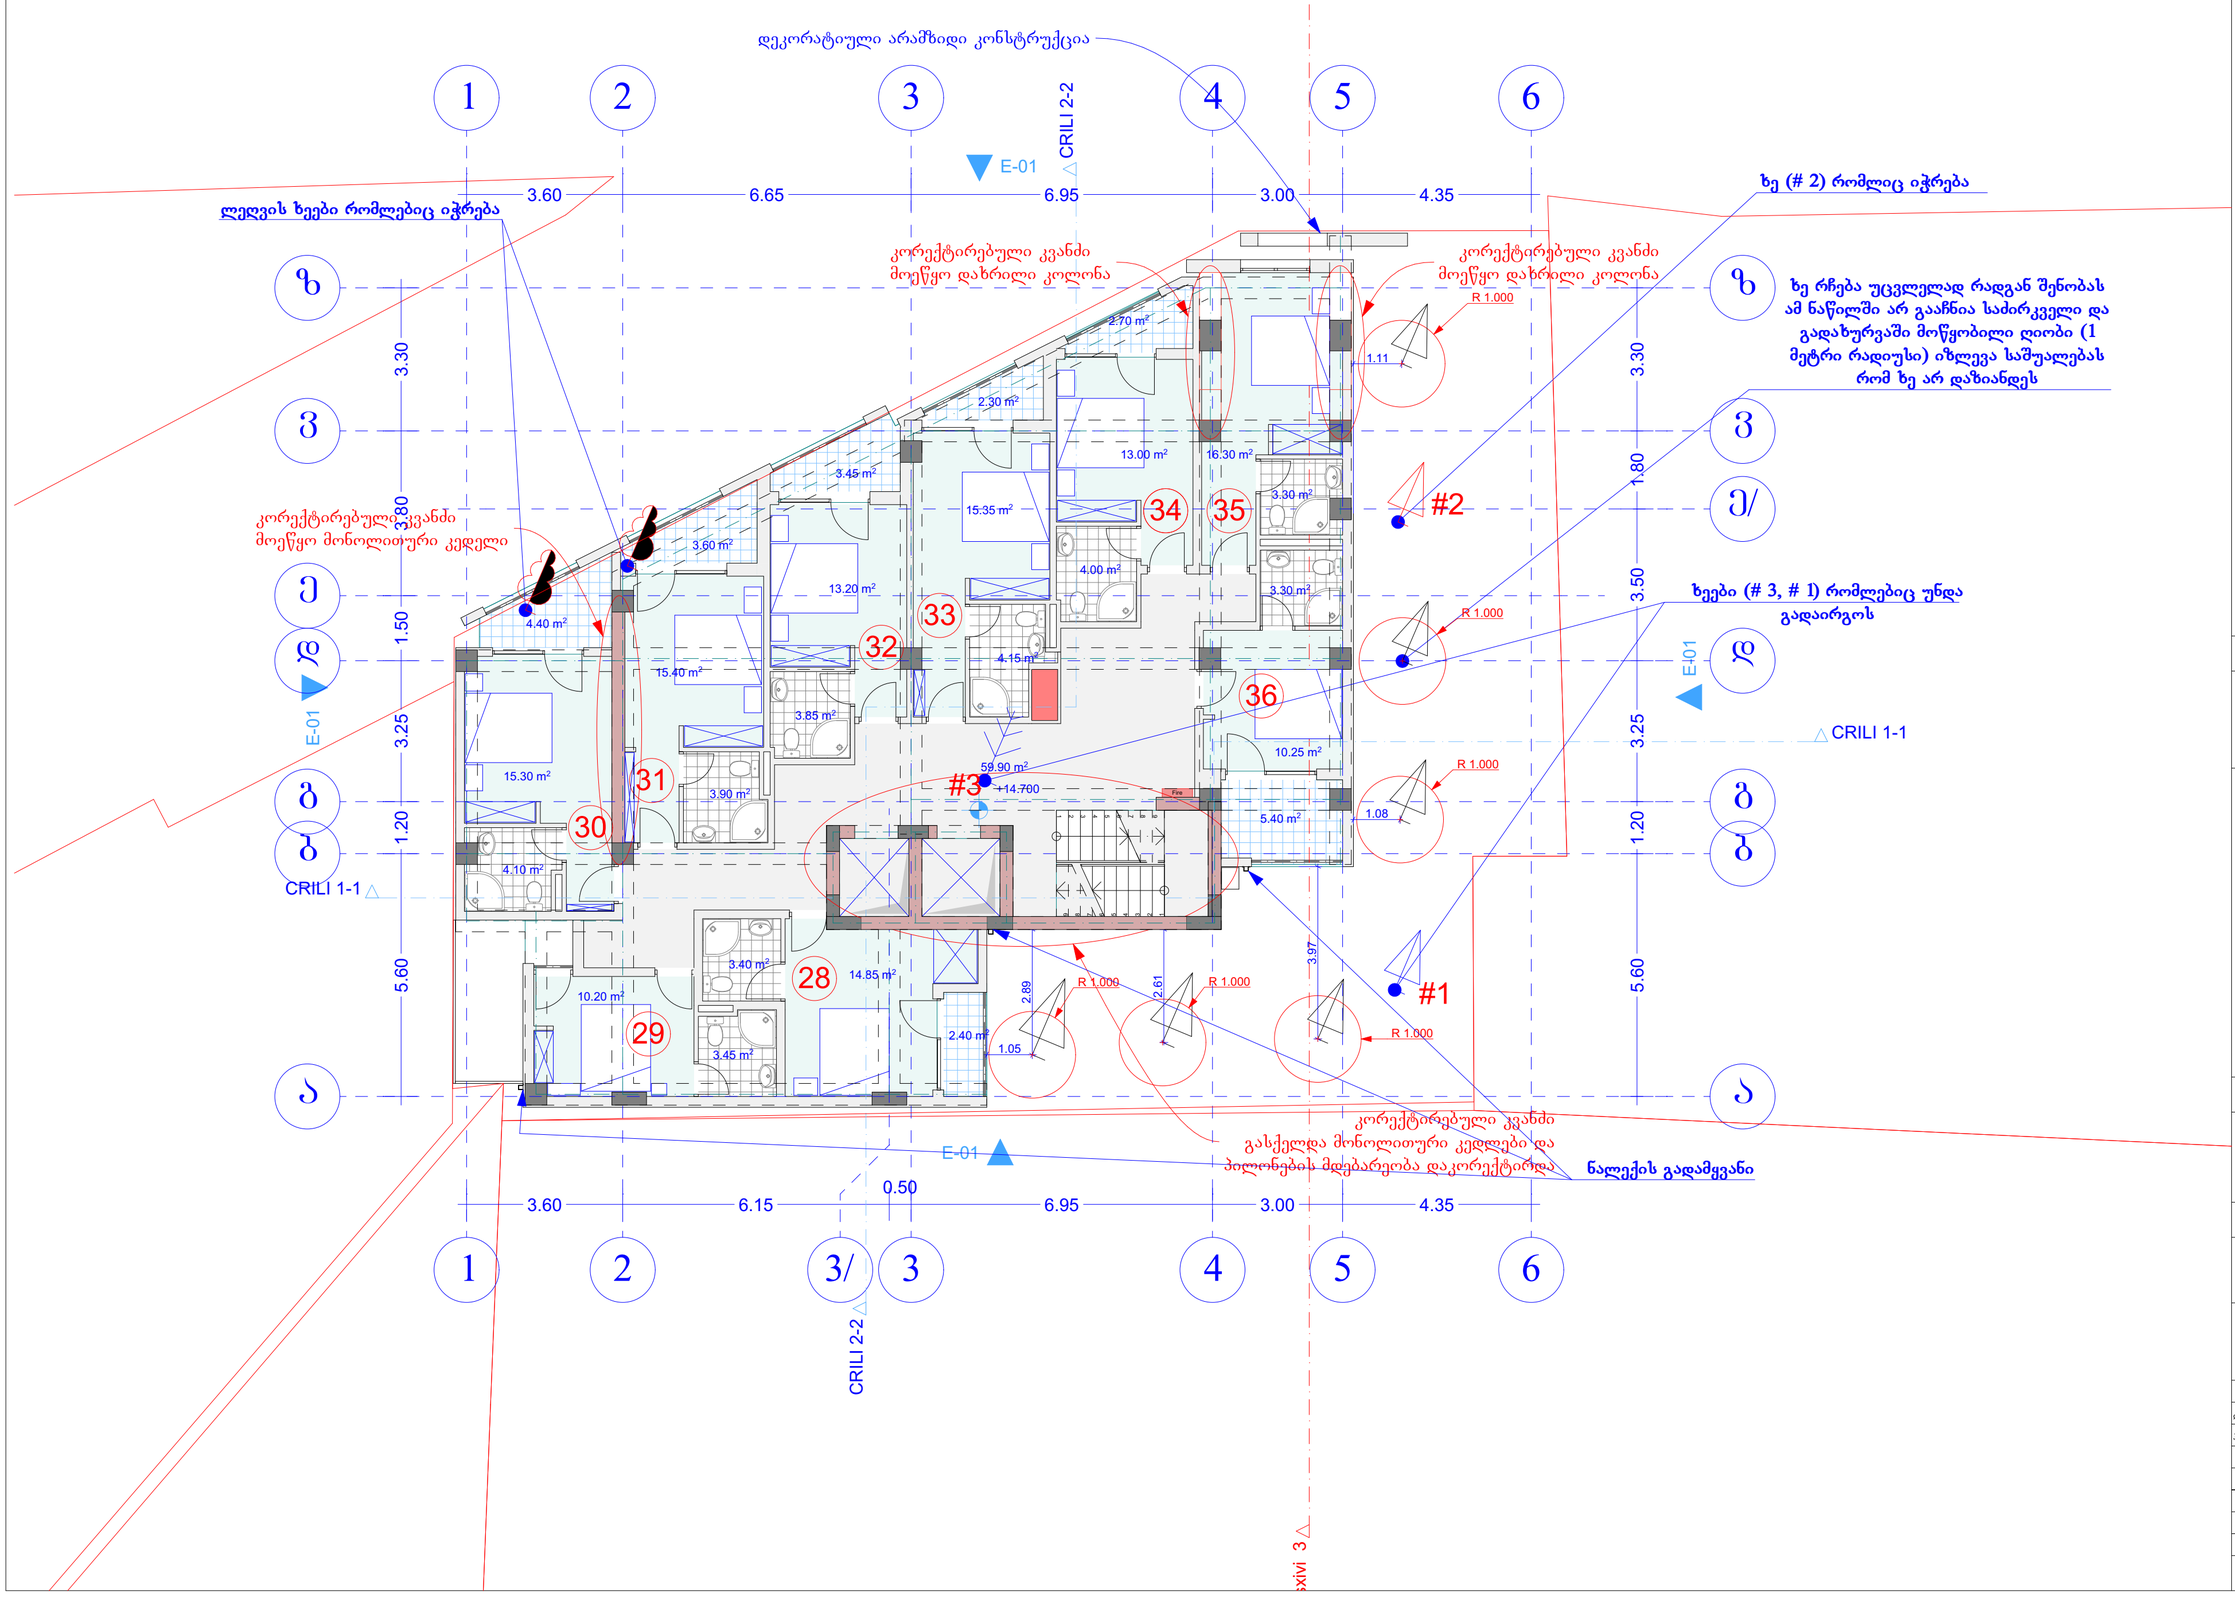


ფორმატი	A-2	თბილისი 2017 წ.	

ექსპლიკაცია:

კიბე - სადარბაზო 59.90 მ2
ნომრების ფართი 157.30 მ2
საზაფხულო ფართი 24.25 მ2

პირობითი ნიშნები

- წითელი ხაზი
- ღერძის ხაზი
- ჭრილის მაჩვენებელი

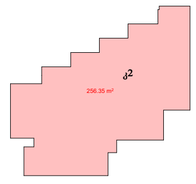

შენიშვნები:

პროექტში ცვლილებები შეთანხმებული უნდა იქნეს პროექტის ავტორთან და მერიის საქალაქო სამსახურთან.

პროექტის სახელწოდება


ქ. თბილისი, ქუჩა გენერალ კვინიტაძის №16. სასტუმრო.

შპს "ეი ბი 5"

თანამდებობა	გვარი	ხელმოწერა
დირექტორი	დ. ლილაბერიძე	
პრ. ავტორი	რ. ტყეშელაძე	
მასშტაბი	1:100	
თარიღი	03.08.2017	
სტადია	ფურცლები	ფურცელი
პროექტი		

გეგმა ნიშნულზე +18.00

მ. 1:100

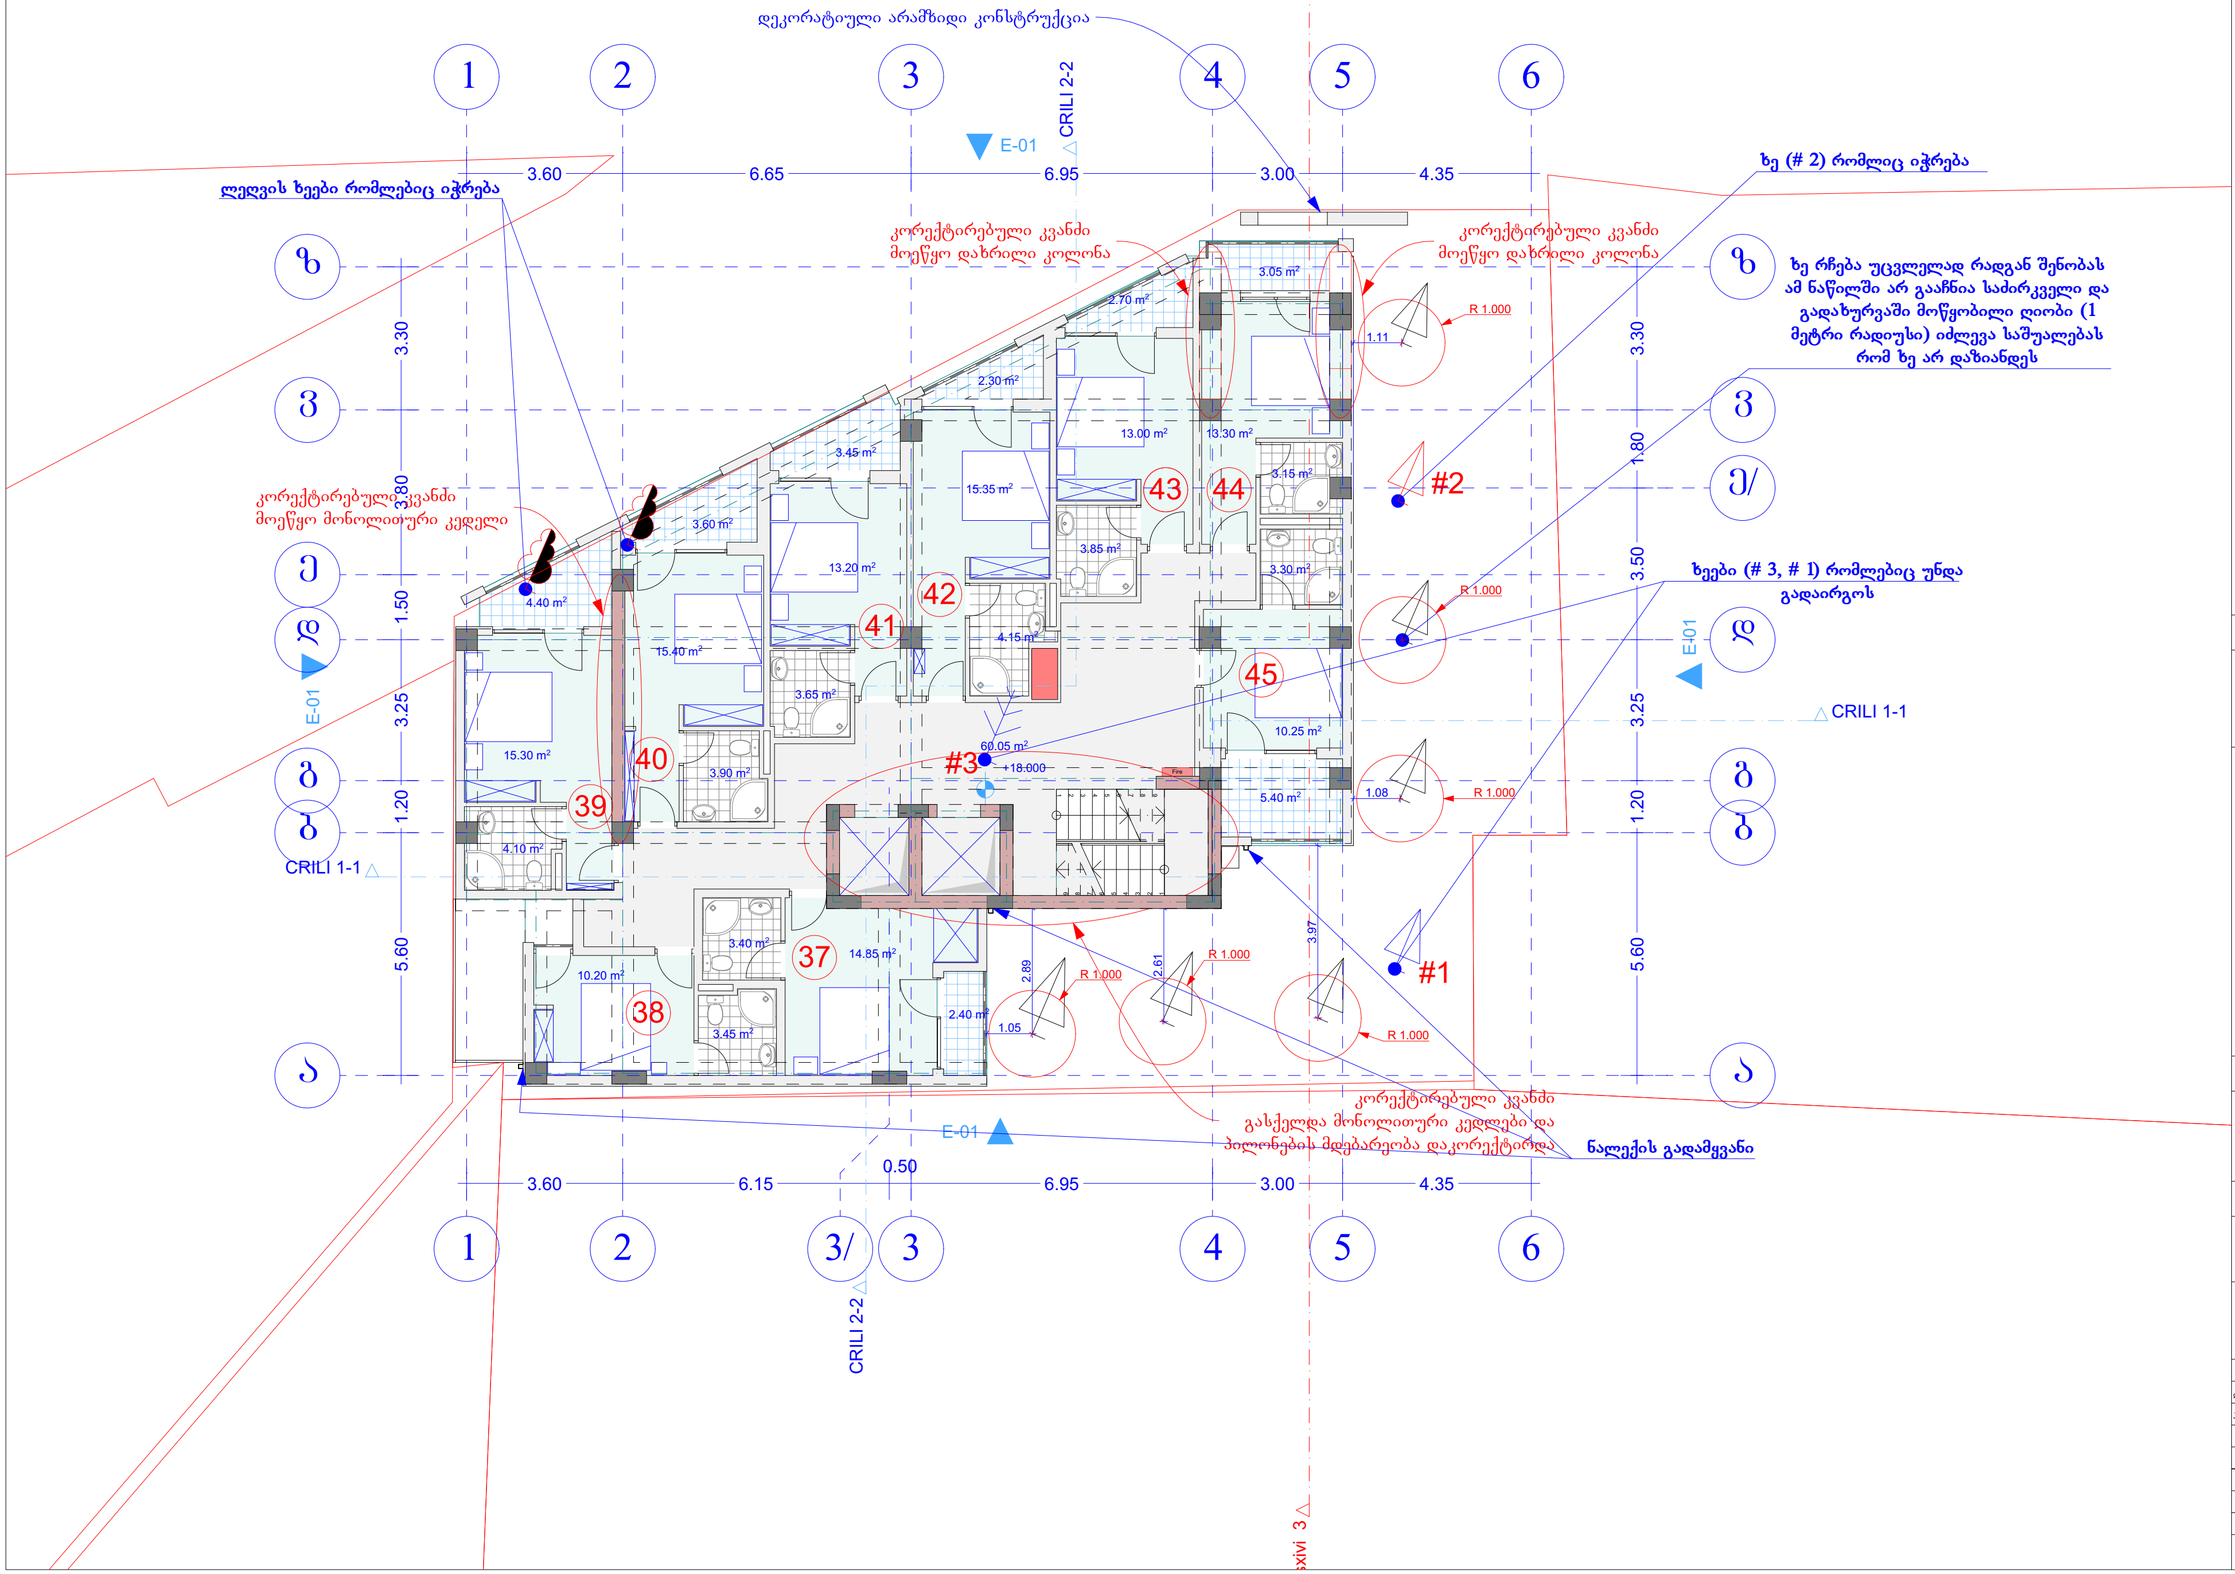


ფორმატი	A-2	თბილისი 2017 წ.	

ექსპლიკაცია:

კიბე - სადარბაზო 60.05 მ2
ნომრების ფართი 153.80 მ2
საზაფხულო ფართი 27.30 მ2

პირობითი ნიშნები

- წითელი ხაზი
- ღერძის ხაზი
- ჭრილის მაჩვენებელი

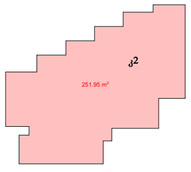

შენიშვნები:

პროექტში ცვლილებები შეთანხმებული უნდა იქნეს პროექტის ავტორთან და მერიის საქალაქო სამსახურთან.

პროექტის სახელწოდება


ქ. თბილისი, ქუჩა გენერალ კვინიტაძის №16. სასტუმრო.

შპს "ეი ბი 5"

თანამდებობა	გვარი	ხელმოწერა
დირექტორი	დ. ლილაბერიძე	
პრ. ავტორი	რ. ტყეშელაძე	
მასშტაბი	1:100	
თარიღი	03.08.2017	
სტადია	ფურცლები	ფურცელი
პროექტი		

გეგმა ნიშნულზე +21.30

მ. 1:100

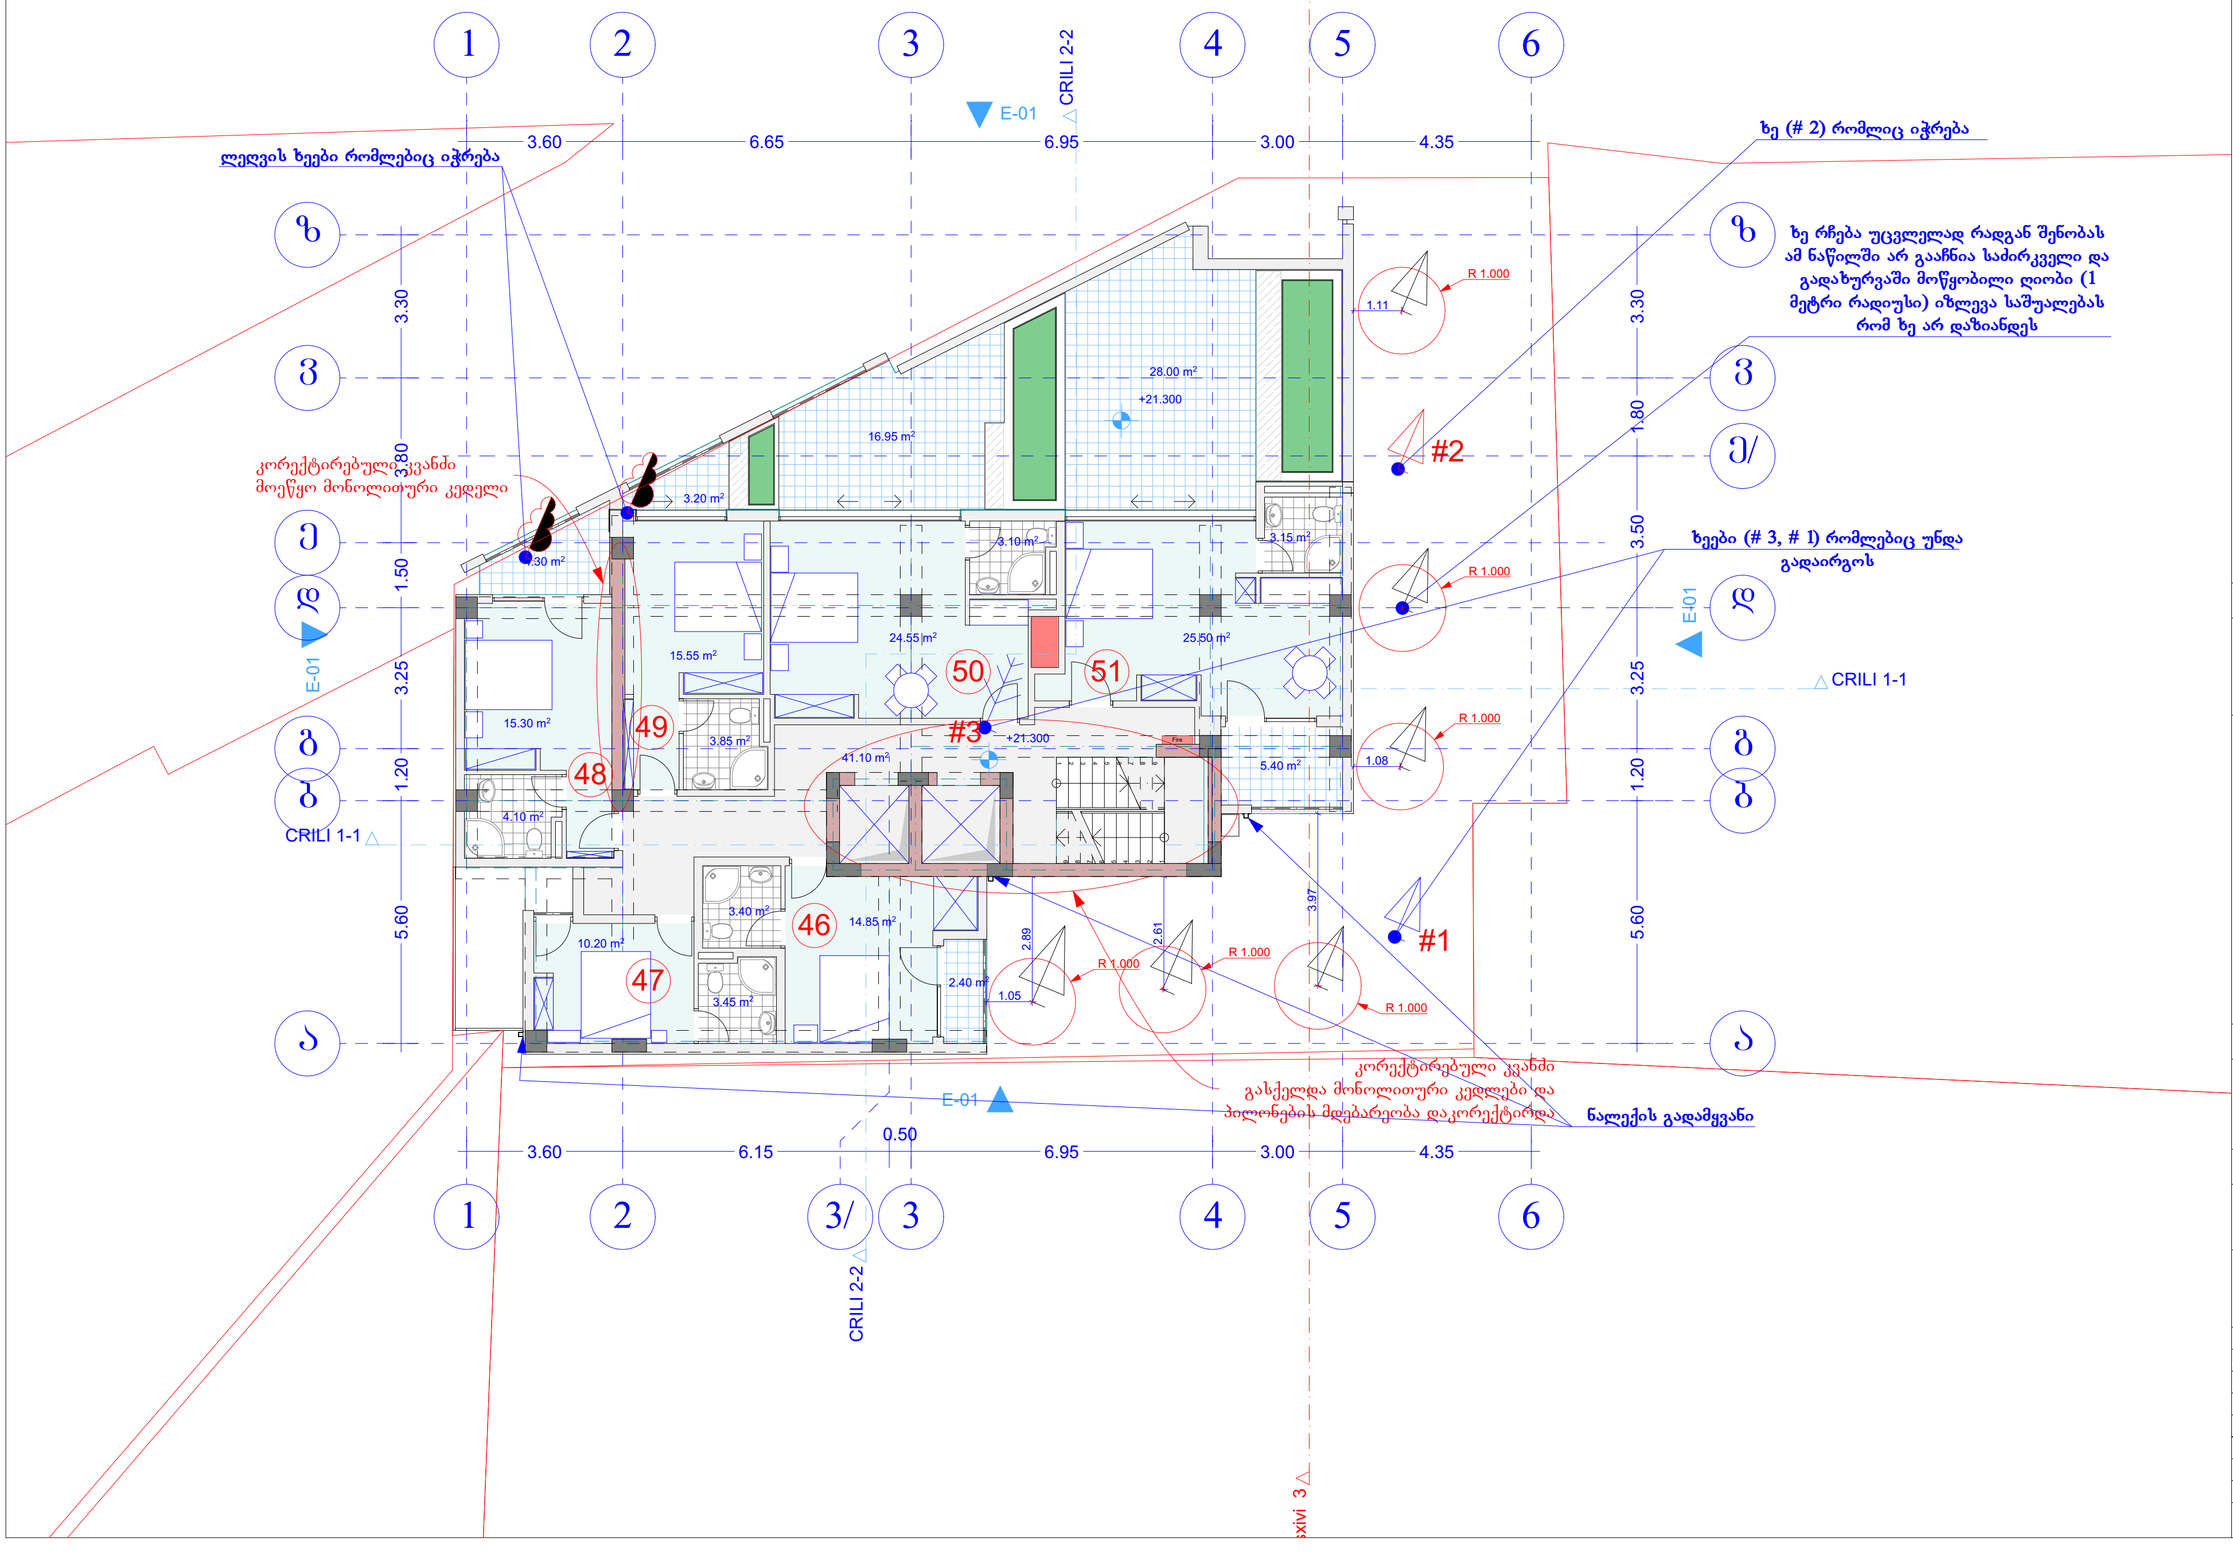


ფორმატი A-2 თბილისი 2017 წ.

ექსპლიკაცია:

კიბე - სადარბაზო 41.10 მ2
ნომრების ფართი 127.00 მ2
საზაფხულო ფართი 60.25 მ2

პირობითი ნიშნები

წითელი ხაზი
ღერძის ხაზი
ჭრილის მაჩვენებელი

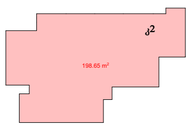

შენიშვნები:

პროექტში ცვლილებები შეთანხმებული უნდა იქნეს პროექტის ავტორთან და მერიის საქალაქო სამსახურთან.

პროექტის სახელწოდება


ქ. თბილისი, ქუჩა გენერალ კვინიტაძის №16. სასტუმრო.

შპს "ეი ბი 5"

თანამდებობა	გვარი	ხელმოწერა
დირექტორი	დ. ლოსაბერიძე	
პრ. ავტორი	რ. ტყემალაძე	
მასშტაბი	1:100	
თარიღი	03.08.2017	
სტადია	ფურცლები	ფურცელი
პროექტი		

გეგმა ნიშნულზე +24.60

მ. 1:100

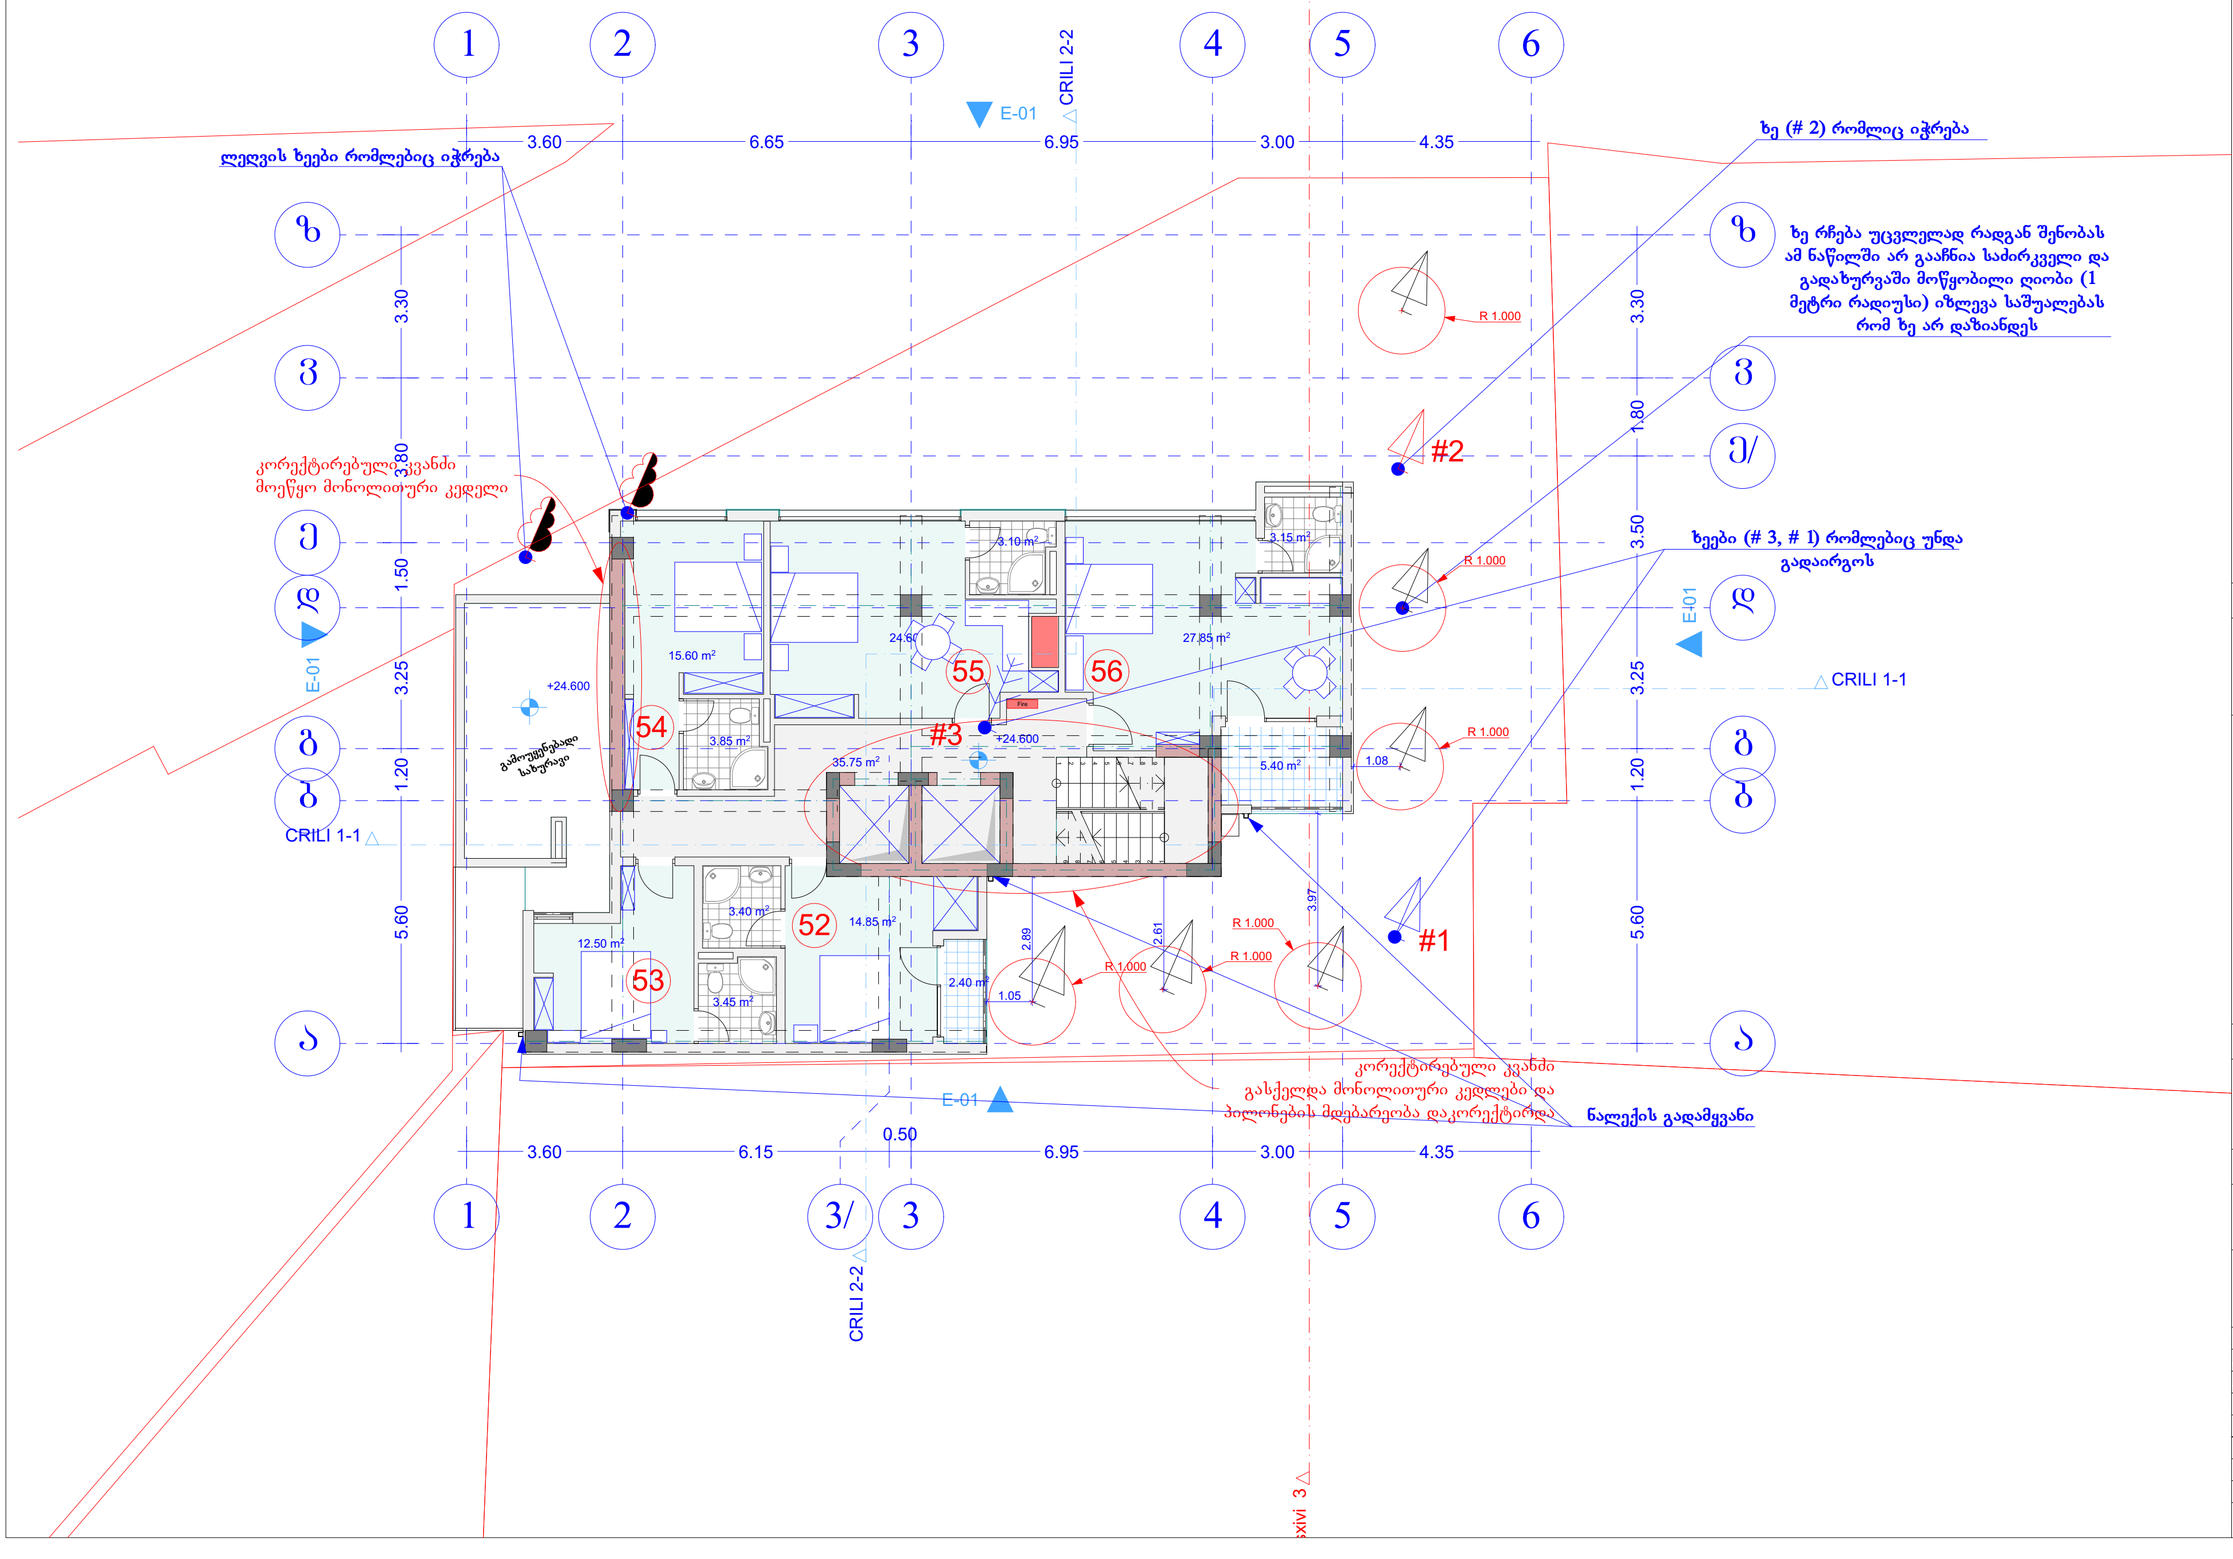


ფორმატი A-2 თბილისი 2017 წ.

ექსპლიკაცია:

კიბე - სადარბაზო 35.75 მ2
ნომრების ფართი 112.35 მ2
საზაფხულო ფართი 7.80 მ2

პირობითი ნიშნები

წითელი ხაზი
ღერძის ხაზი
ჭრილის მაჩვენებელი

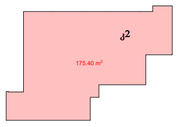

შენიშვნები:

პროექტში ცვლილებები შეთანხმებული უნდა იქნეს პროექტის ავტორთან და მერიის საქალაქო სამსახურთან.

პროექტის სახელწოდება


ქ. თბილისი, ქუჩა გენერალ კვინიტაძის №16. სასტუმრო.

შპს "ეი ბი 5"

თანამდებობა	გვარი	ხელმოწერა
დირექტორი	დ. ლოსაბერიძე	
პრ. ავტორი	რ. ტყემალაძე	
მასშტაბი	1:100	
თარიღი	03.08.2017	
სტადია	ფურცლები	ფურცელი
პროექტი		

გადახურვის გეგმა ნიშნულზე +27.90

მ. 1:100

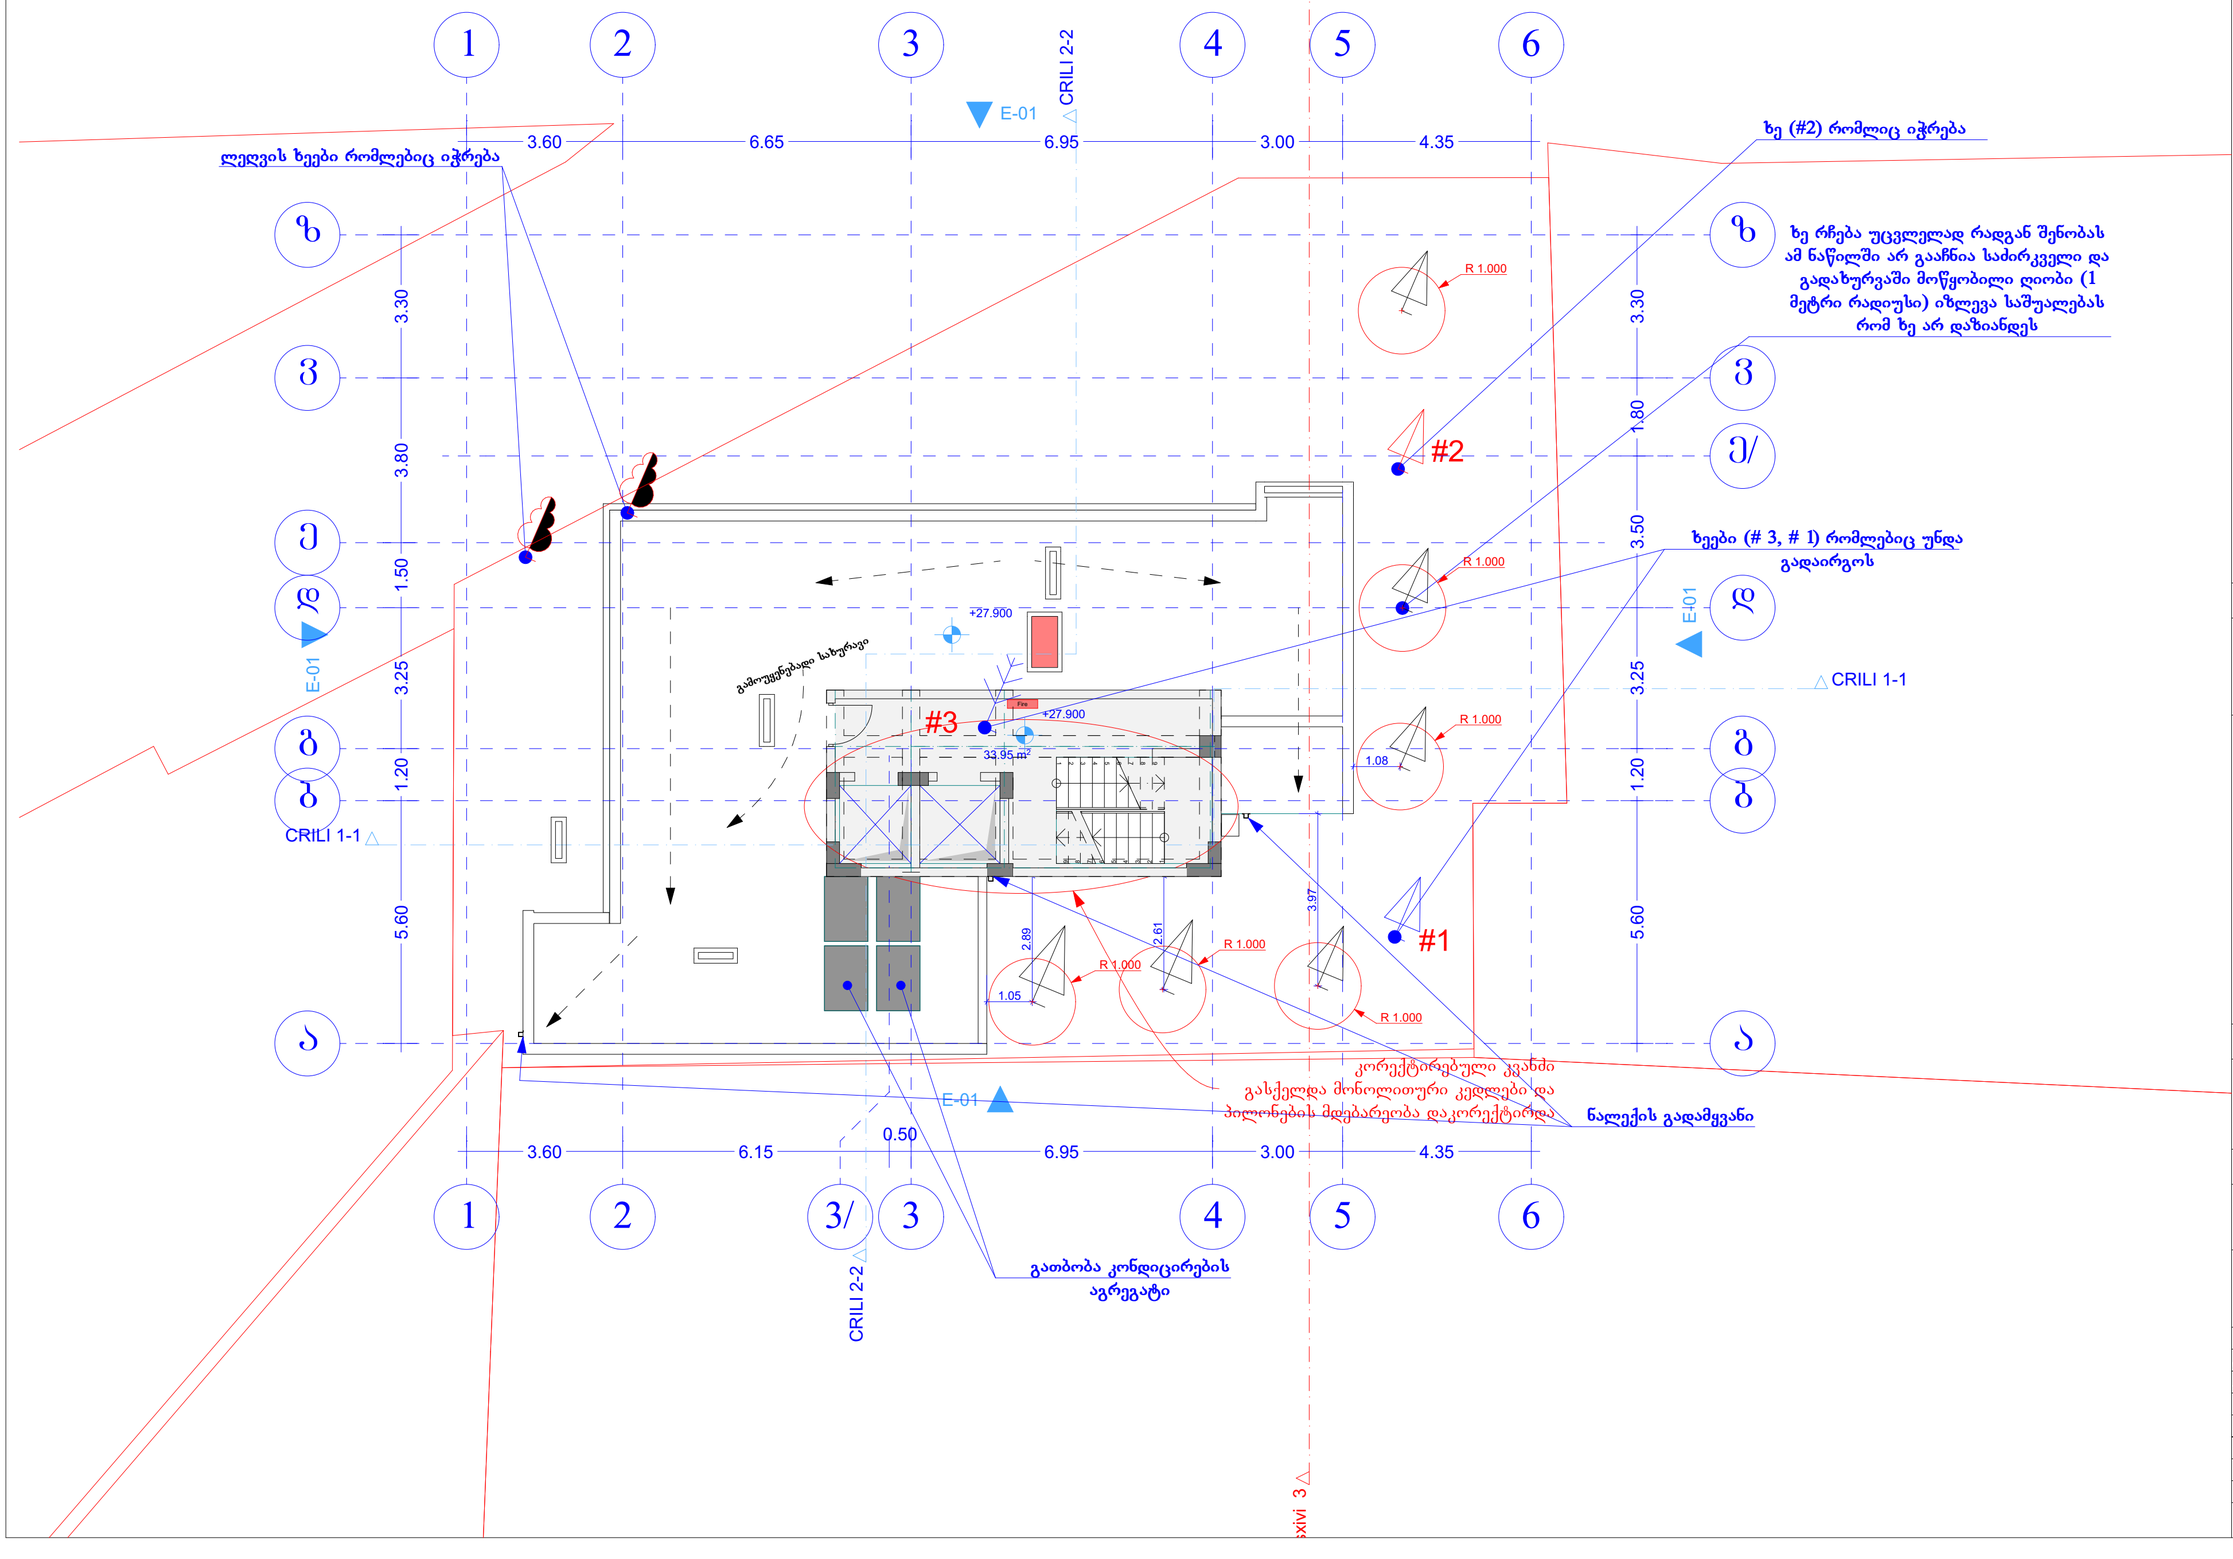

ფორმატი A-2 | თბილისი 2017 წ.

ექსპლიკაცია:

კიბე - სადარბაზო 39.95 მ2

პირობითი ნიშნები

წითელი ხაზი

ღერძის ხაზი

ჭრილის მაჩვენებელი

შენიშვნები:

პროექტში ცვლილებები შეთანხმებული უნდა იქნეს პროექტის ავტორთან და შერიის საქალაქო სამსახურთან.

პროექტის სახელწოდება


ქ. თბილისი, ქუჩა გენერალ კვინიტაძის №16. სასტუმრო.

შპს "ეი ბი 5"

თანამდებობა	გვარი	ხელმოწერა
დირექტორი	დ. ლისაბერიძე	
პრ. ავტორი	რ. ტყემალაძე	
მასშტაბი	1:100	
თარიღი	03.08.2017	
სტადია	ფურცლები	ფურცელი
პროექტი		

გადახურვის გეგმა ნიშნულზე +30.80

მ. 1:100

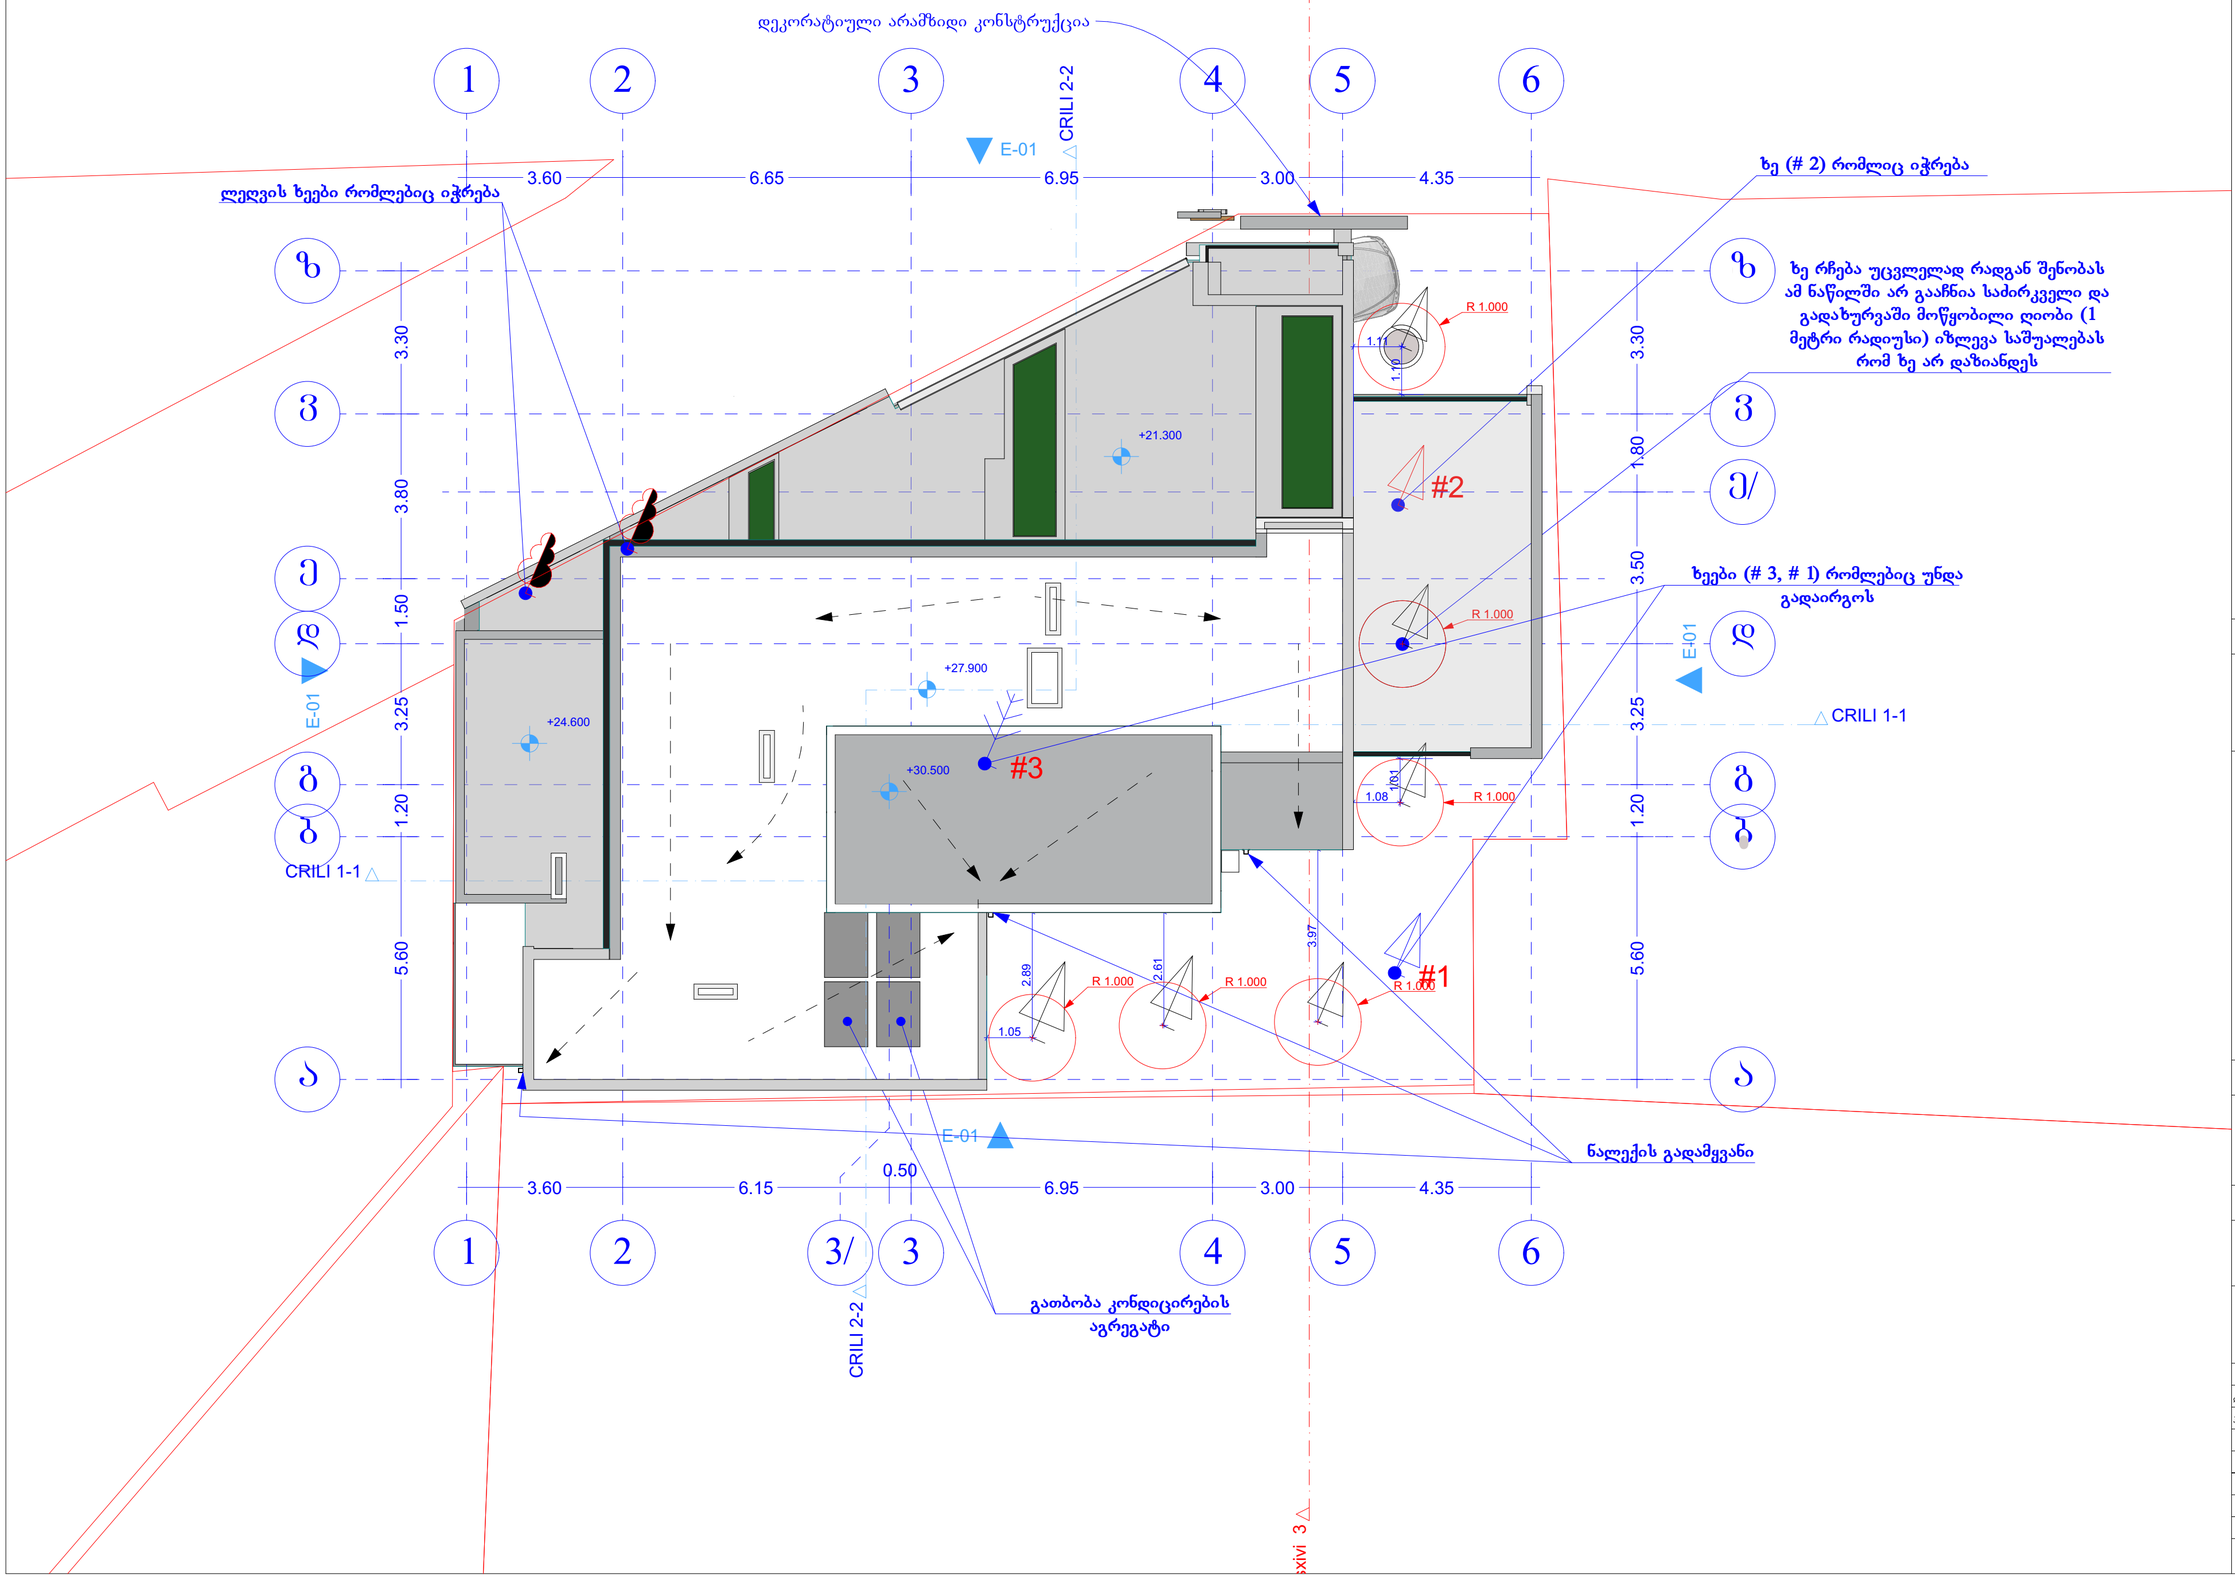

ფორმატი	A-2	თბილისი 2017 წ.	

ექსპლიკაცია:

პირობითი ნიშნები

- წითელი ხაზი
- ღერძის ხაზი
- ჭრილის მაჩვენებელი

შენიშვნები:

პროექტში ცვლილებები შეთანხმებული უნდა იქნეს პროექტის ავტორთან და მერიის საქალაქო სამსახურთან.

პროექტის სახელწოდება

ქ. თბილისი, ქუჩა გენერალ კვინიტაძის №16. სასტუმრო.

შპს "ეი ბი 5"

თანამდებობა	გვარი	ხელმოწერა
დირექტორი	დ. ლისაბერიძე	
პრ. ავტორი	რ. ტყემალაძე	
მასშტაბი	1:100	
თარიღი	03.08.2017	
სტადია	ფურცლები	ფურცელი
პროექტი		