

სიმაღლის განმსაზღვრელი სხივი
მ. 1:100

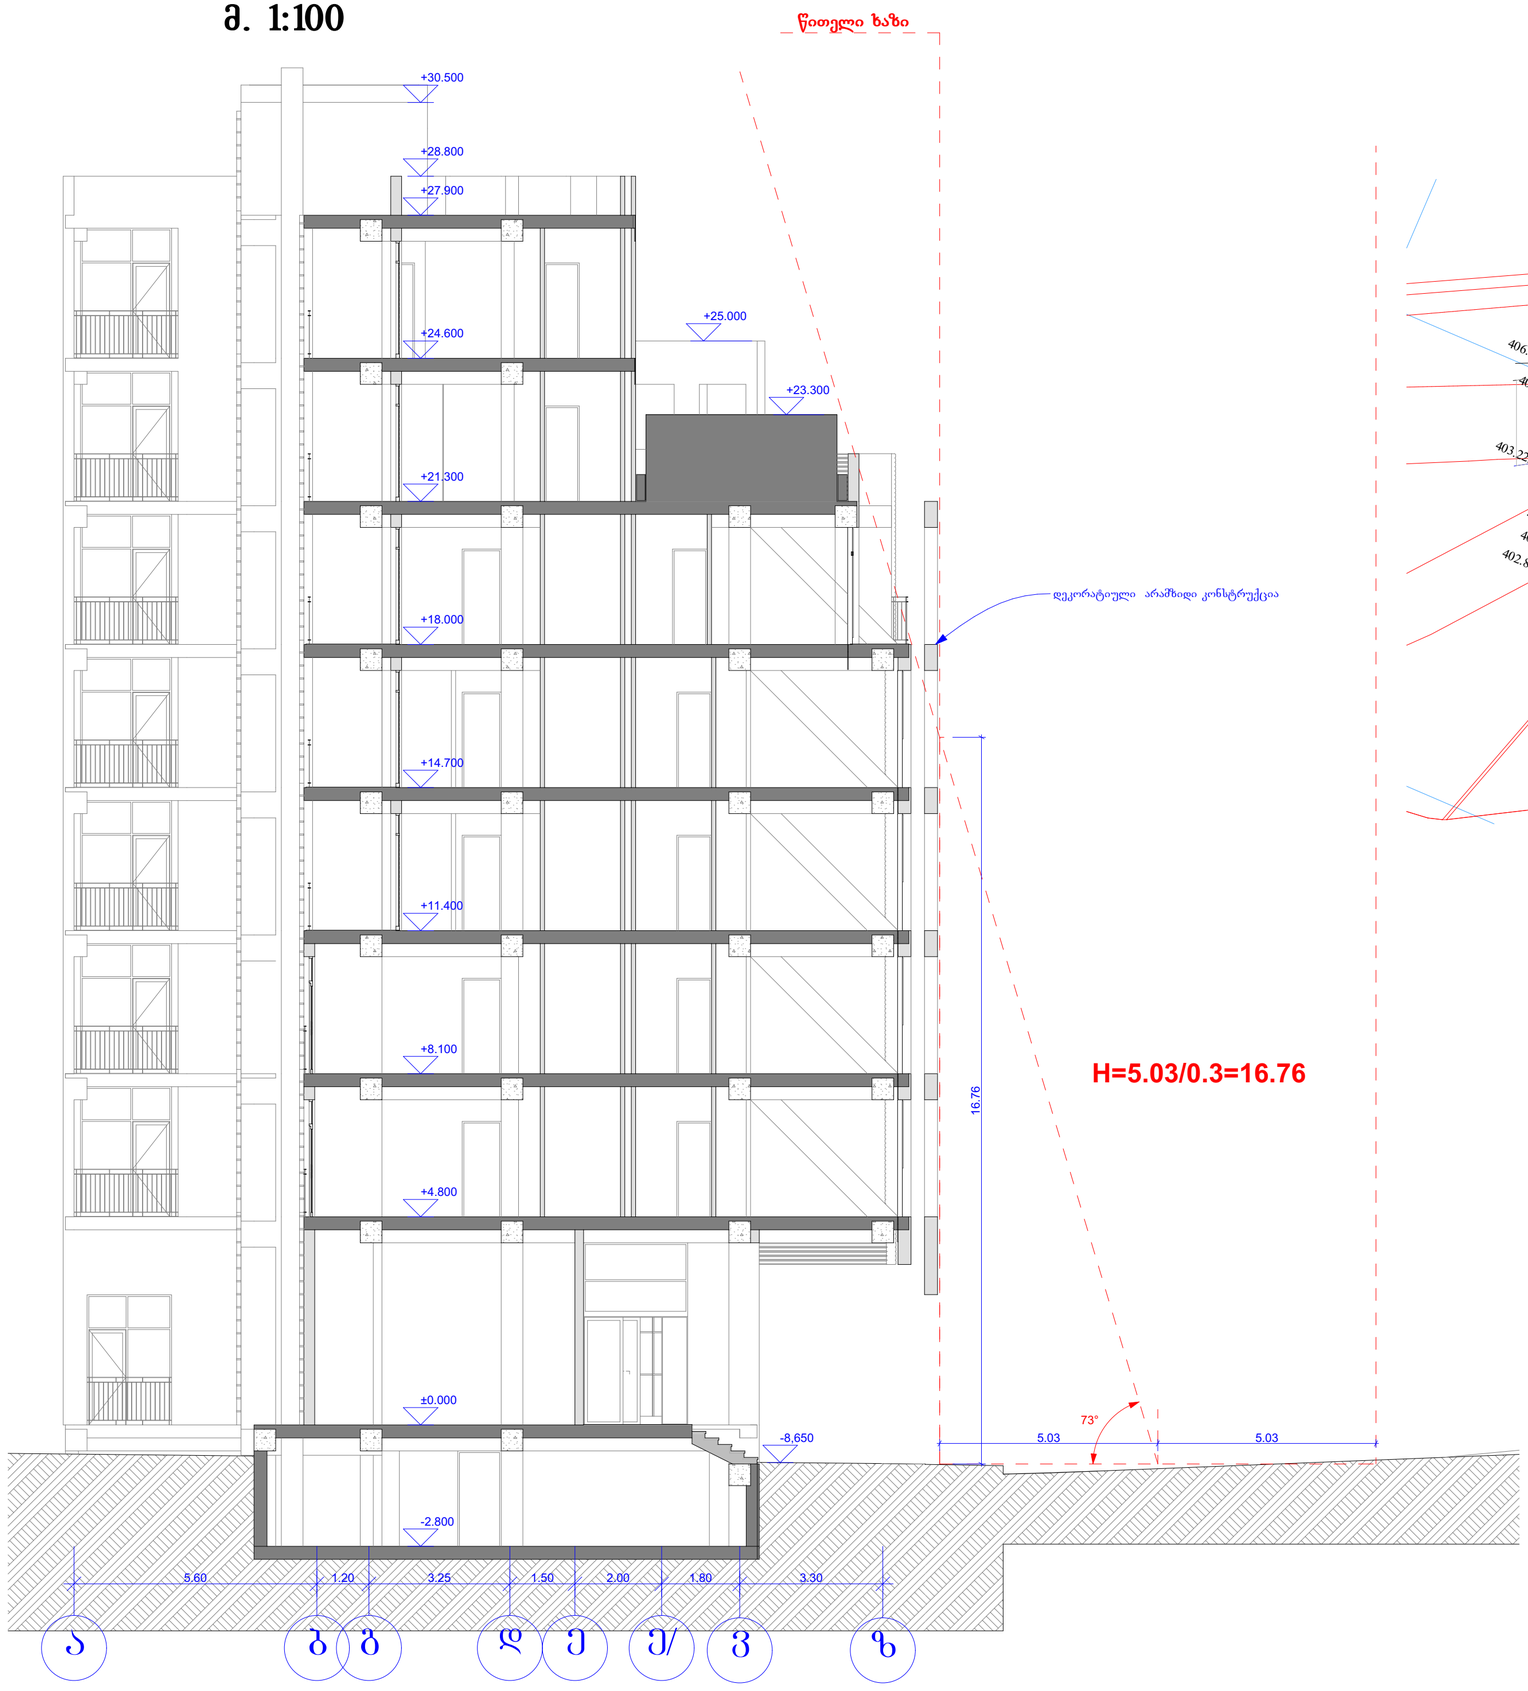

გენგეგმა
მ. 1:500

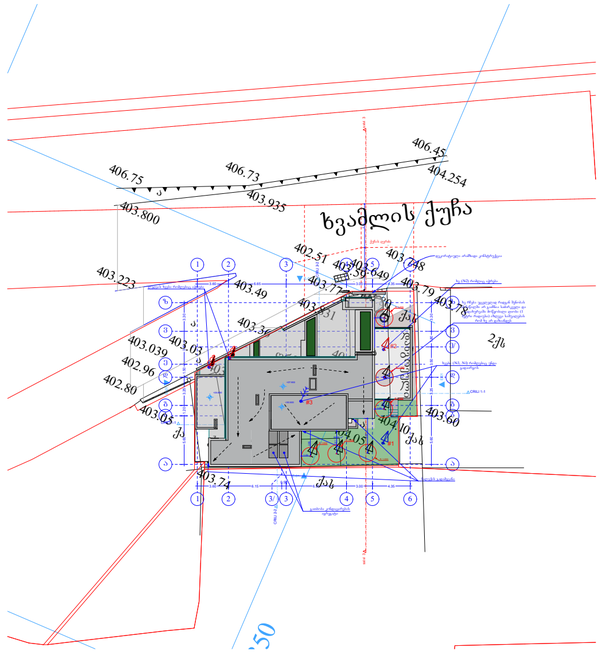

პირობითი ნიშნები

- წითელი ხაზი
- ღერძის ხაზი
- ჭრილის მაჩვენებელი

შენიშვნები:

პროექტში ცვლილებები შეთანხმებული უნდა იქნეს პროექტის ავტორთან და მერიის საქალაქო სამსახურთან.

პროექტის სახელწოდება

ქ. თბილისი, ქუჩა გენერალ კვინიტაძის №16. სასტუმრო.

შპს "ეი ბი 5"

თანამდებობა	გვარი	ხელმოწერა
დირექტორი	დ. ლისაბერიძე	
პრ. ავტორი	რ. ტყემალაძე	
მასშტაბი	1:100	
თარიღი	03.08.2017	
სტადია	ფურცლები	ფურცელი
პროექტი		

ფორმატი A-2 თბილისი 2017 წ.

ექსპლიკაცია: