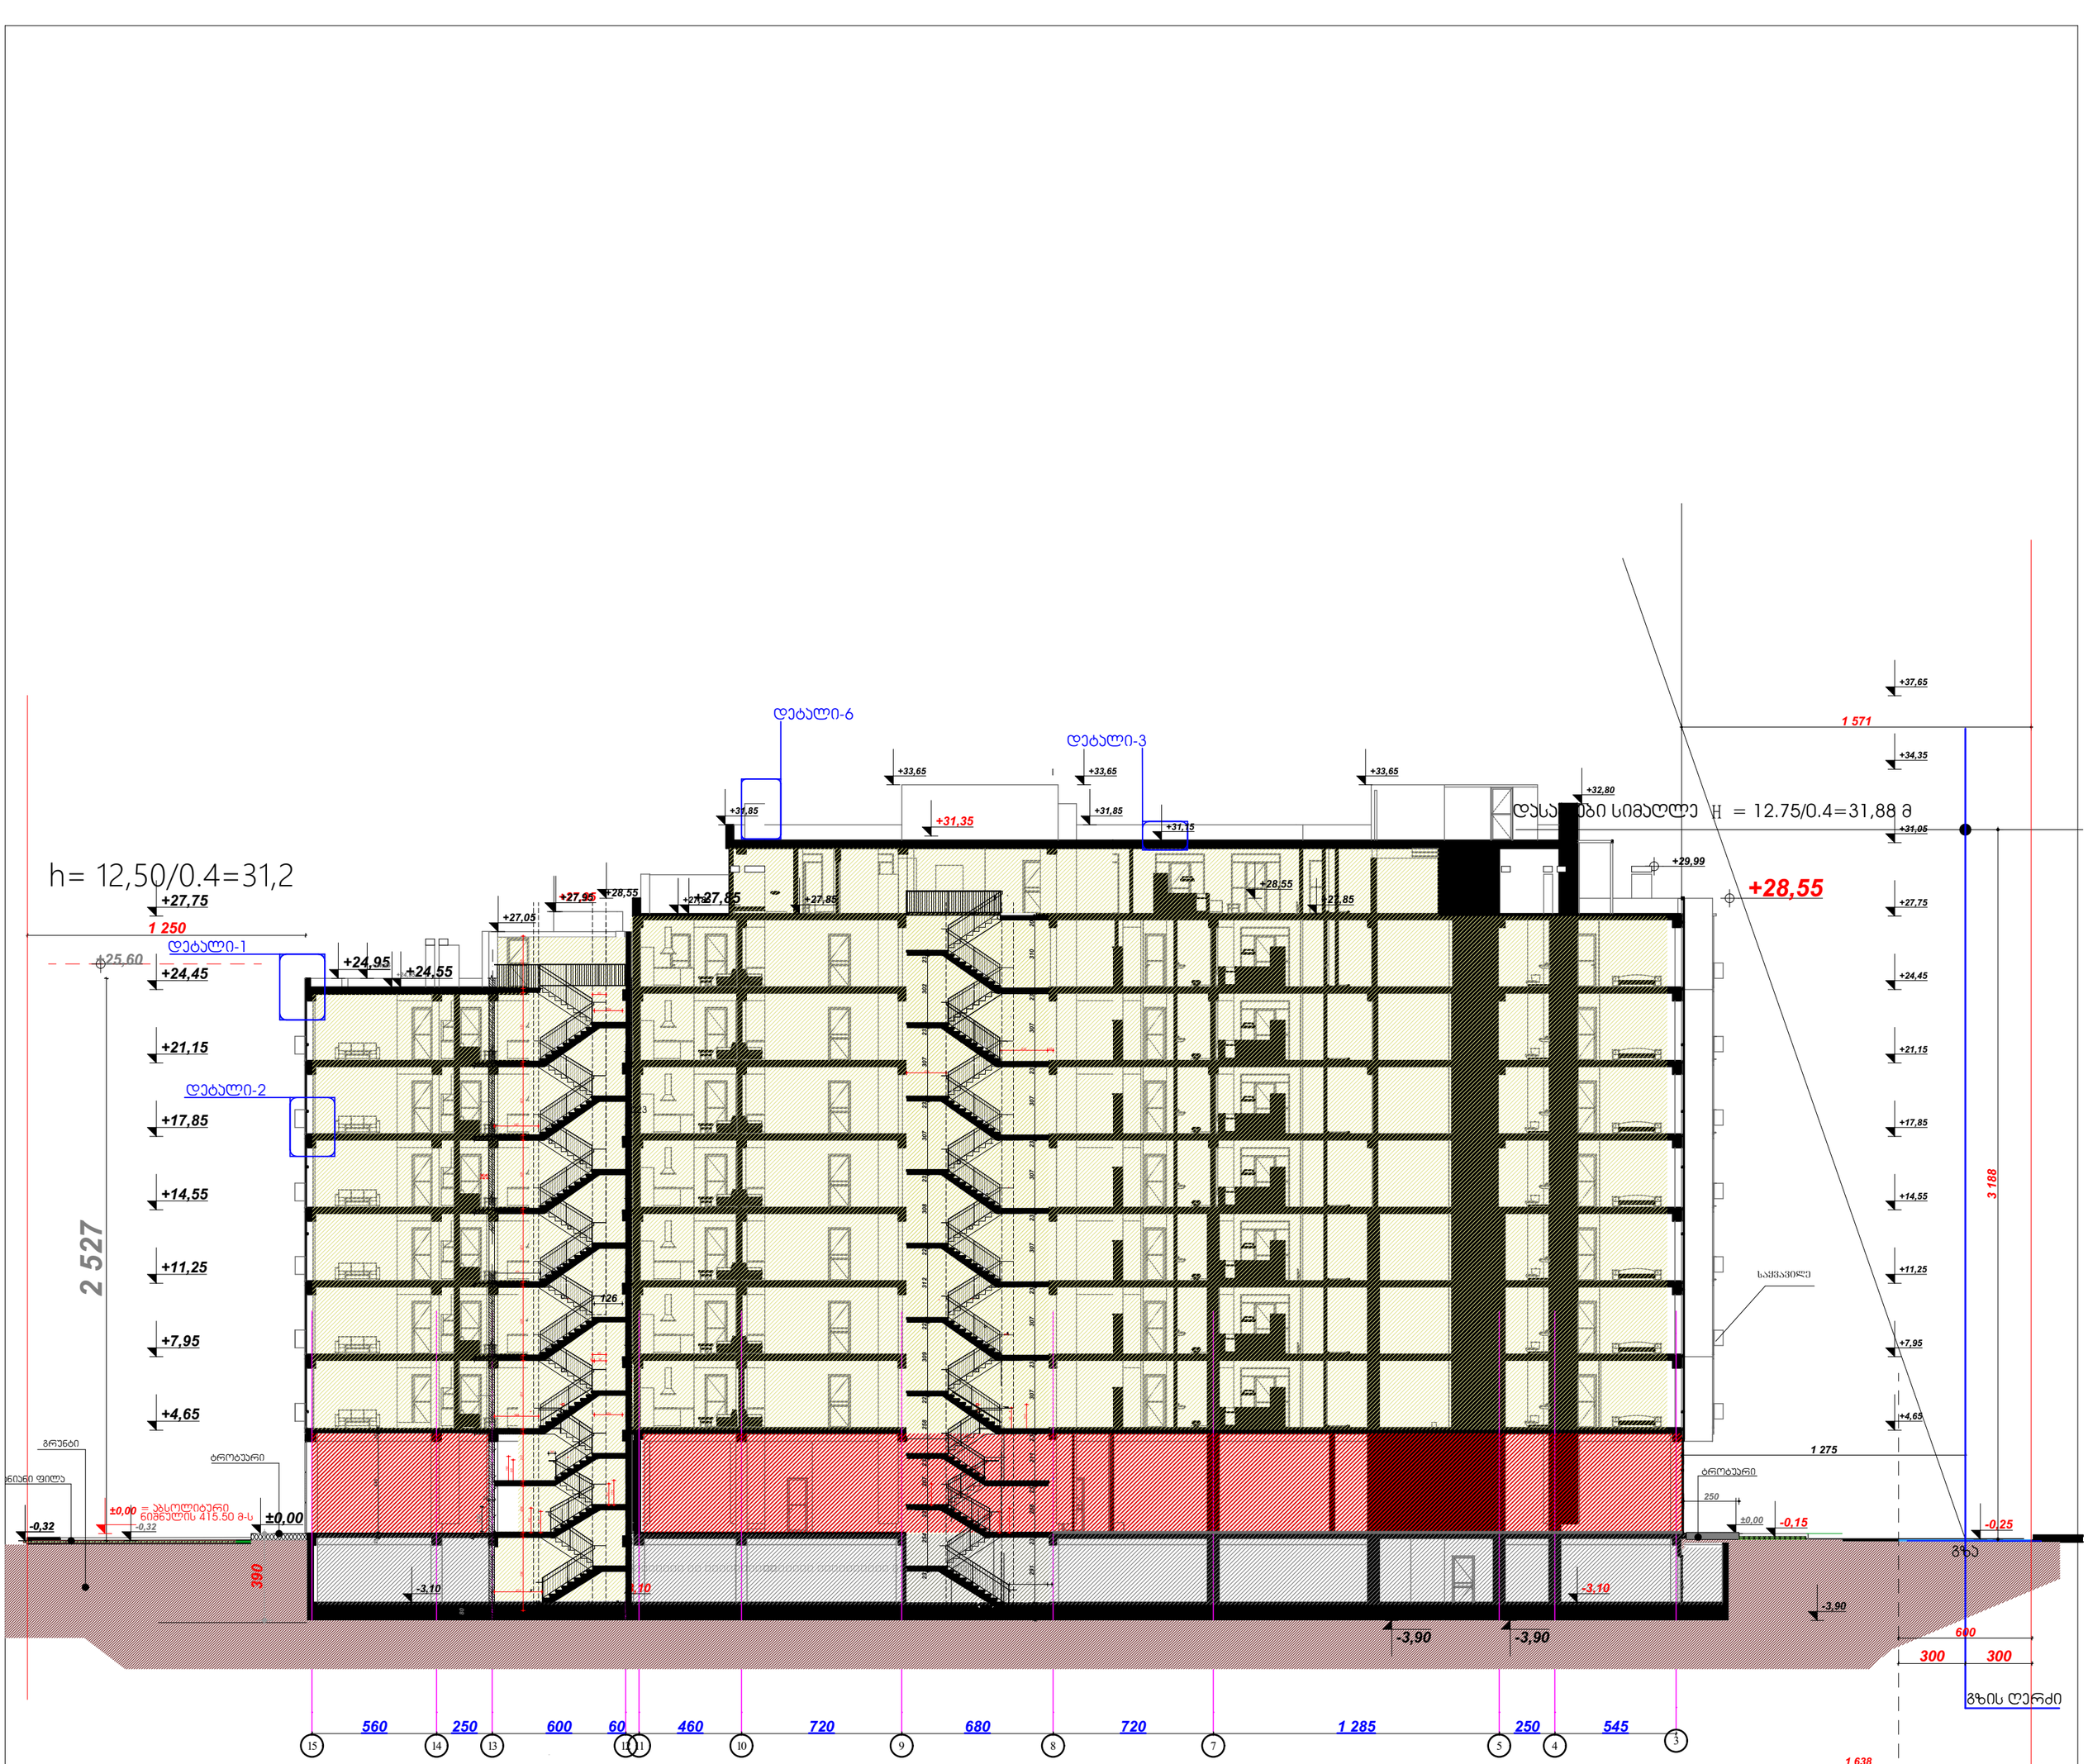

მრავალბინიანი საცხოვრებელი კომპლექსი	
თბილისი ჯიქია ს.კ. 01.72.14.009.687	
კ. მოდრეკილაძე	
ცომაია	
სართულის განამენიანების ფართი კ2	მ²

1. ნახაზი მომზადებული მისაწვდომობის სტანდარტების მიხედვით.

2. ზომები მოცემულია სანტიმეტრებში.

ინფორმაცია ფართის შესახებ:

- სტრუქტურული ღერძი
- +0.00 ნიშნული
- ბლოკის კედელი
- ბეტონის კედელი
- საყრდენი კოლონა
- კარის ცვეხლმედეგობა

A2

1:200

თბილისი 2022 წ.

GSPublisherVersion 0.0.100.100

90წთ კარის ცეცხლმედეგობა 2.20

1.00

არქიტექტურული

გეგმა

თბილისი
დიღომი

ს.კ. 01.72.14.009.687

1:200

ობიექტი

ინფორმაცია ფართის შესახებ:

+0.00 ნიშნული

ბლოკის კედელი

ბეტონის კედელი

საყრდენი კოლონა

თბილისი 2022 წ.

მრავალბინიანი
საცხოვრებელი
კომპლექსი

სტრუქტურული ღერძი

მისამართი

სართულის
განაშენიანების ფართი კ2 მ

2

ექსპლიკაცია

არქიტექტორი

კ. მოდრეკილაძე

კონსტრუქტორი

ცომაია

შენიშვნები

1. ნახაზი მომზადებული მისაწვდომობის
სტანდარტების მიხედვით.

2. ზომები მოცემულია სანტიმეტრებში.

ნახაზი

მასშტაბი

ფურცლის ნომერი

A2

ფურცლის ზომა

პირობითი ნიშნები

p o z

+4,65

+7,95

+11,25

+14,55

+17,85

+21,15

+24,45

+27,75

+31,05

+28,55

-3,50

+4,65

+7,95

+11,25

+14,55

+17,85

+21,15

+24,45

+27,75

330

+0,05

-0,20

-3,10

-0,28

-3,90 -3,90

854

+4,75

+7,80 +8,05

+11,35

+14,40 +14,65

+17,95

+21,25

+24,55

+27,85

441 1 518

-0,27 ±0,00 -0,20

+0,30 ±0,00

8

30

207

186

±0,00

-3,10

250

32
50

-3,10

80 260

ღრუტანიანი ფილა

დეტალი #4

ტროტუარი

������� ���������� �� ����������
რიგელი 40X50

Ø15

134 23 254 23 207 23 258 22 309 334 330 23 307 23 304 23 306 23 140 25 104

= აბსოლიტური ნიშნულის 416.00 მ-ს

ჭრილი 2-2

GSPublisherVersion 0.0.100.100

90წთ კარის ცეცხლმედეგობა 2.20

1.00

არქიტექტურული

გეგმა

თბილისი
დიღომი

ს.კ. 01.72.14.009.687

1:200

ობიექტი

ინფორმაცია ფართის შესახებ:

+0.00 ნიშნული

ბლოკის კედელი

ბეტონის კედელი

საყრდენი კოლონა

თბილისი 2022 წ.

მრავალბინიანი
საცხოვრებელი
კომპლექსი

სტრუქტურული ღერძი

მისამართი

სართულის
განაშენიანების ფართი კ2 მ

2

ექსპლიკაცია

არქიტექტორი

კ. მოდრეკილაძე

კონსტრუქტორი

ცომაია

შენიშვნები

1. ნახაზი მომზადებული მისაწვდომობის
სტანდარტების მიხედვით.

2. ზომები მოცემულია სანტიმეტრებში.

ნახაზი

მასშტაბი

ფურცლის ნომერი

A2

ფურცლის ზომა

პირობითი ნიშნები

z p

d-5

-3,10

+4,15

±0,00

1 206

+0,05 -0,28 -0,19 -0,28 +0,05

+4,75

+8,05

+11,35

+14,65

+21,25

+24,55

+27,05

±0,00

-0,60

±0,00

+4,65

+7,95

+11,25

+14,55

+17,85

+21,15

+24,45

+27,75

-3,50

±0,00

+4,65

+7,95

+11,25

+14,55

+17,85

+21,15

+24,45

+27,75

+31,05

+34,35

+5,85

+9,15

+12,45

+15,75

+19,05

+22,35

+25,65

230 340 330 330 330 330 190

+27,05

260

30

25

80 250 20

-3,90

-3,10

-0,20 +0,05

80 250

+29,63

+28,55 +28,55

+31,85

+33,65

დეტალი 4

0,00= აბსოლიტური
ნიშნულის 450.00 მ-ს

გრუნტი

ღრუტანიანი ფილა

გამწვანება

o

1 518 441

-3,10 -3,10

-0,20

-3,90

80 290 25

ჭრილი 3-3

კიბის დეტალური ნახაზი მ. 1:50

კიბე№1

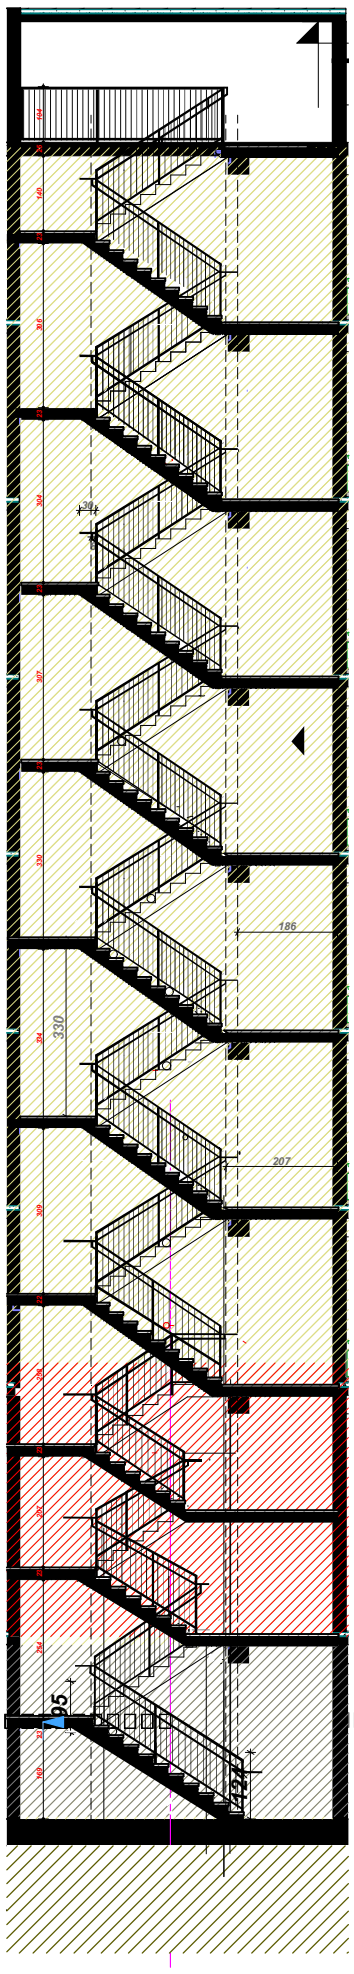

კიბე №2

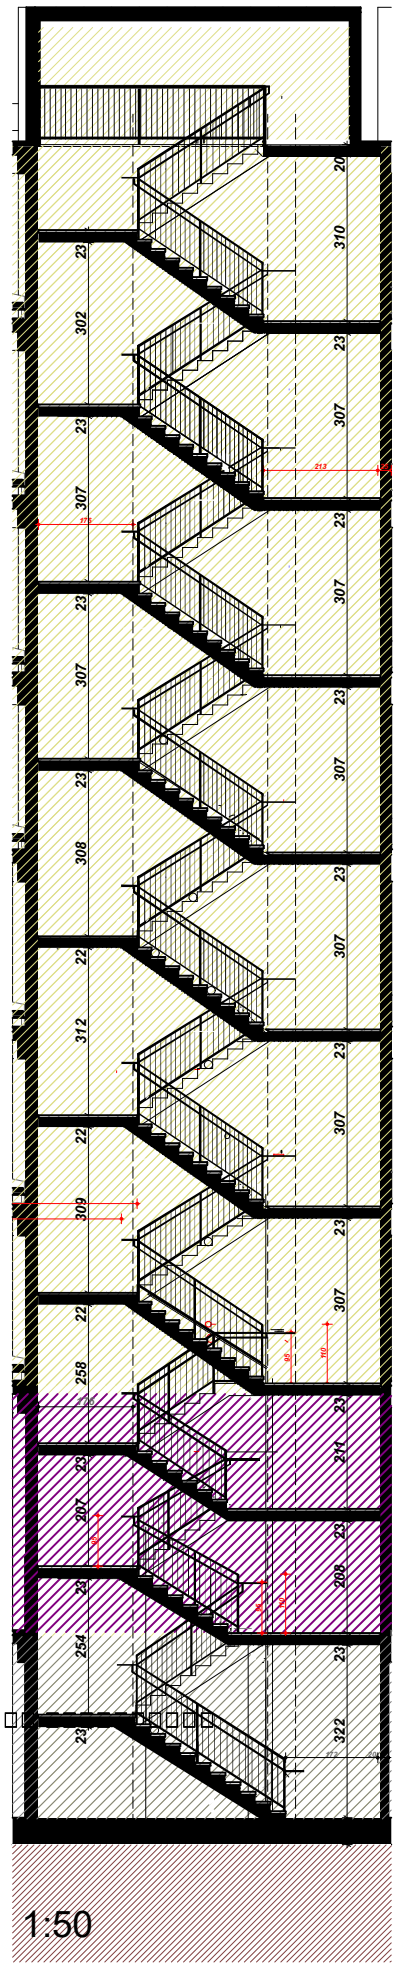

კიბე №3

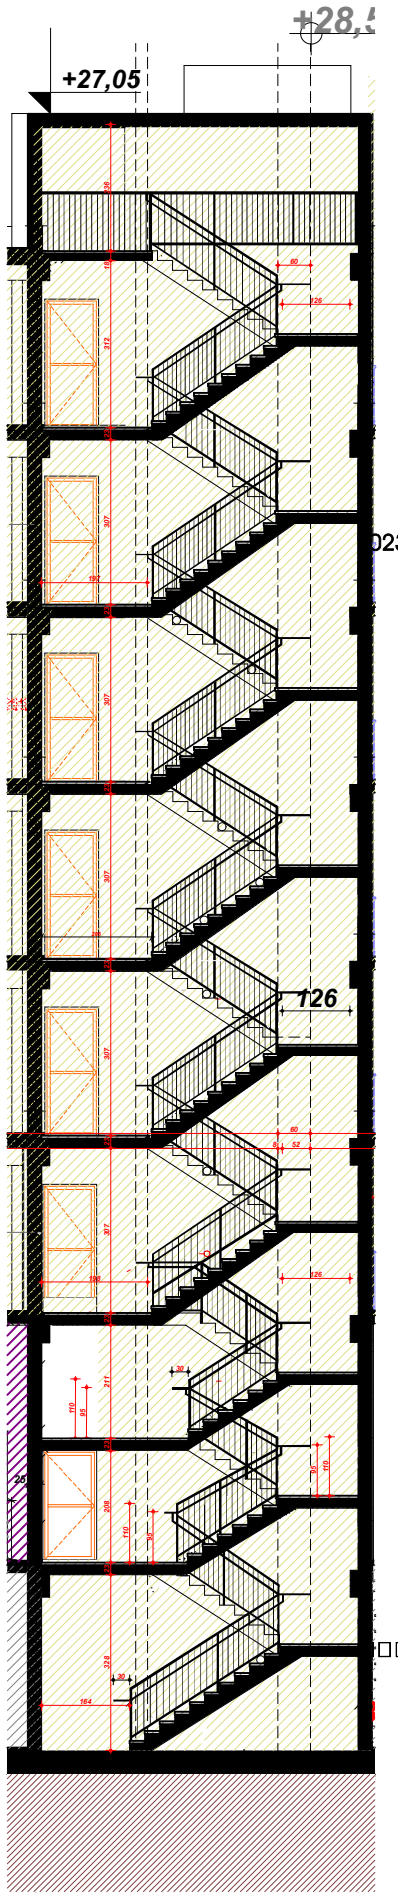

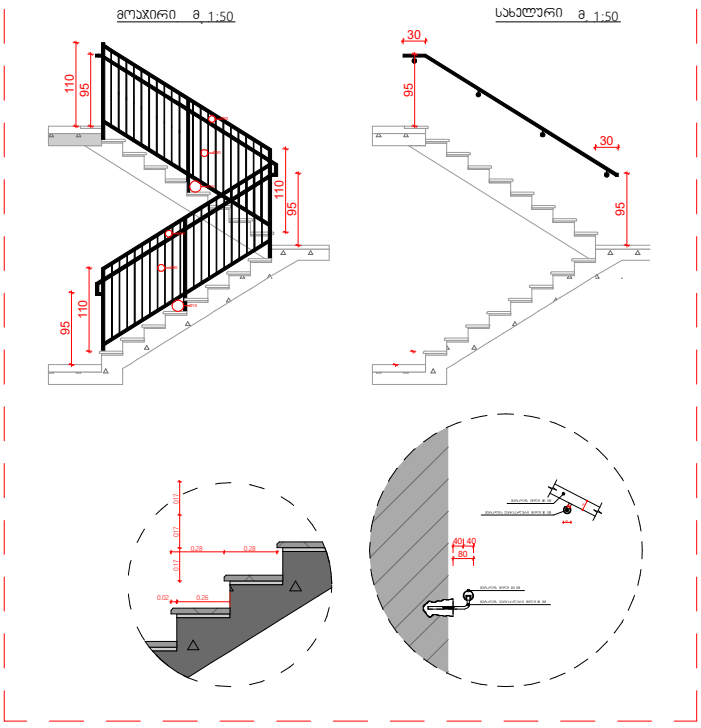

კიბის ზედხედი

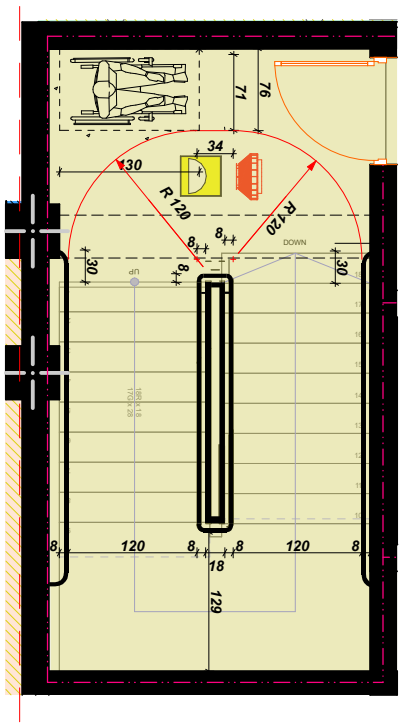

კიბის ზედხედი

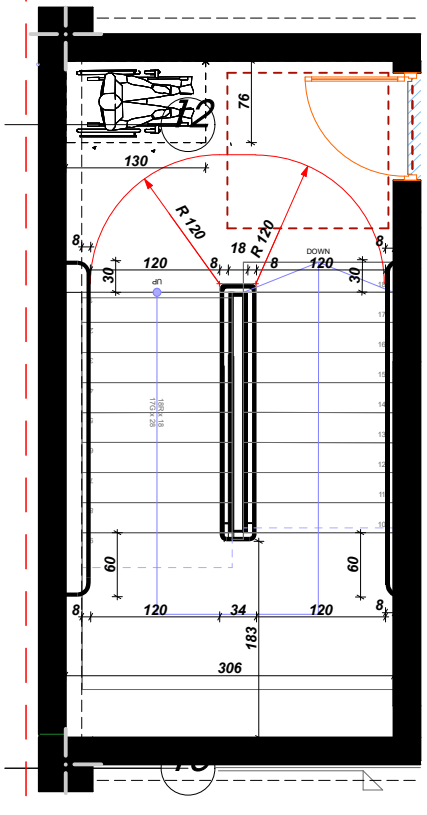

კიბის ზედხედი

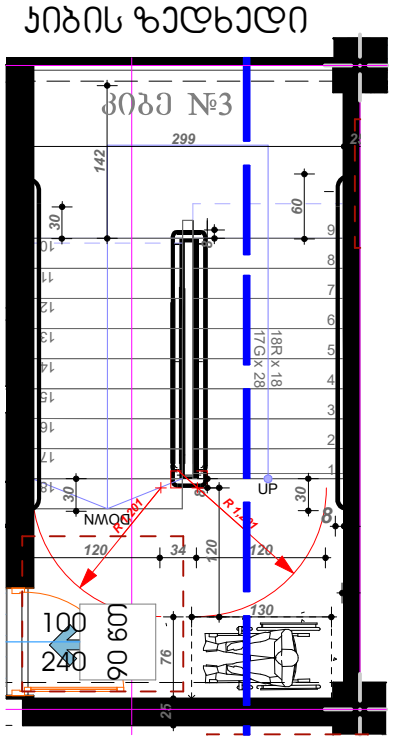

ინფორმაცია ფართის შესახებ:

- სტრუქტურული ღერძი
- +0.00 ნიშნული
- ბლოკის კედელი
- ბეტონის კედელი
- საყრდენი კოლონა
- კარის ცვლილმედეგობა

1. ნახაზი მომზადებული მისაწვდომობის სტანდარტების მიხედვით.
2. ზომები მოცემულია სანტიმეტრებში.

მრავალბინიანი საცხოვრებელი კომპლექსი	
თბილისი ჯიღაობი ს.კ. 01.72.14.009.672	
კ. მოდრეკილაძე	
ცომაია	
სართულის განაშენიანების ფართი კ2	მ²
კიბის დეტალური ნახაზები	
A2	
1:200	
თბილისი 2022 წ.	

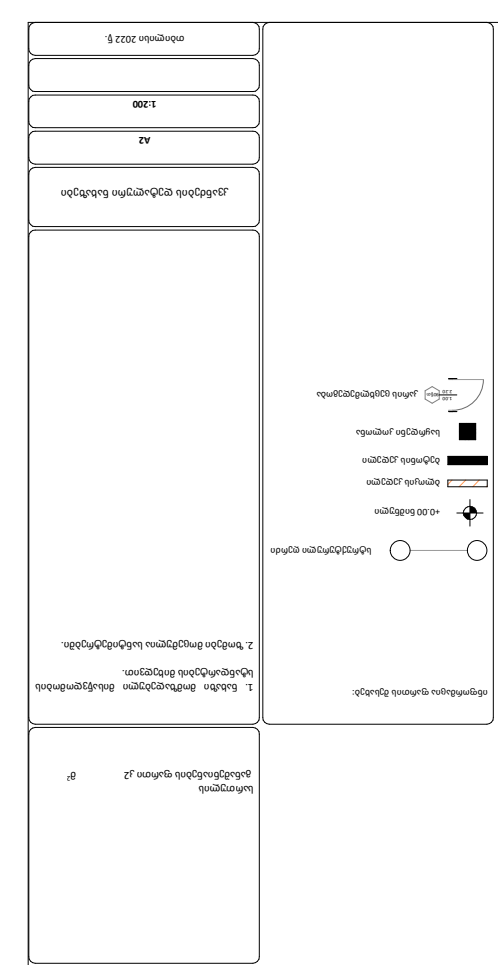

2.20 90წთ კარის ცეცხლმედეგობა 1.00

არქიტექტურული
გეგმა

თბილისი

ს.კ. 01.72.14.009.672

1:200

ობიექტი

ინფორმაცია ფართის შესახებ:

+0.00 ნიშნული

ბლოკის კედელი

ბეტონის კედელი

საყრდენი კოლონა

თბილისი 2022 წ.

მრავალბინიანი
საცხოვრებელი
კომპლექსი

სტრუქტურული ღერძი

მისამართი

სართულის
განაშენიანების ფართი კ2 მ2

ექსპლიკაცია

არქიტექტორი

კ. მოდრეკილაძე

კონსტრუქტორი

ცომაია

შენიშვნები

1. ნახაზი მომზადებული მისაწვდომობის
სტანდარტების მიხედვით.

2. ზომები მოცემულია სანტიმეტრებში.

ნახაზი

მასშტაბი

ფურცლის ნომერი

A2

ფურცლის ზომა

პირობითი ნიშნები

ორმაგი ჰიდროიზოლაცია

რკინა- ბეტონის ფილა 160 მმ.

TboizolaciaXPS 50 mm.

ქვიშა - ცემენტის მოჭიმვა 50- 150 მმ.

ჰიდროიზოლაცია

პროფილიალუმინის

პროფილიალუმინის

მინის მოაჯირი

წებო- ცემენტ ი

რკინა ბეტონის ფილა 160 მმ.

ქვიშა - ცემენტის მოჭიმვა 50 მმ.

კერამოგრანიტის ფილა

რიგელი რკინა-ბეტონის

ლითონის
Sveleri

ფითხით დამუშავება

შეღებვა

თუნუქის საცრემლე

ორმაგი ჰიდროიზოლაცია

რკინა- ბეტონის ფილა 160 მმ.

TboizolaciaXPS 50 mm.

ქვიშა - ცემენტის მოჭიმვა 50- 150 მმ.

ჰიდროიზოლაცია

თუნუქის ქუდი

შემავსებელი 200 მმ.

დეტალი #3

#5 დეტალი

დეტალი #6

ფითხით დამუშავება

შეღებვა

შემავსებელი 200 მმ.

დეტალი #2

დეტალი #4

შემავსებელი ბლოკი 30X20X20

წებოცემენტი

საფასადე აგურით მოპირკეთება
.

Sveleri 25X10

პროფილიალუმინის ჰიდროიზოლაცია

(საცრემლე)

ლითონის მოაჯირი

ორმაგი ჰიდროიზოლაცია

რკინა- ბეტონის ფილა 160 მმ.

TboizolaciaXPS 50 mm.

ქვიშა - ცემენტის მოჭიმვა 50- 150 მმ.

ჰიდროიზოლაცია

ალუმინის პროფილი

ჰიდროიზოლაცია
(საცრემლე)

შემავსებელი ბლოკი 30X20X20

შემავსებელი ბლოკი 30X20X20

წებოცემენტი

საფასადე აგურით მოპირკეთება
.

დეტალი #1

Этаж (13)

კვანძების დეტალური ნახაზები

ფასადის სამღებრო და მოსაპირკეთებელი მასალების სპეციფიკაცია

ვიზუალიზაცი 2

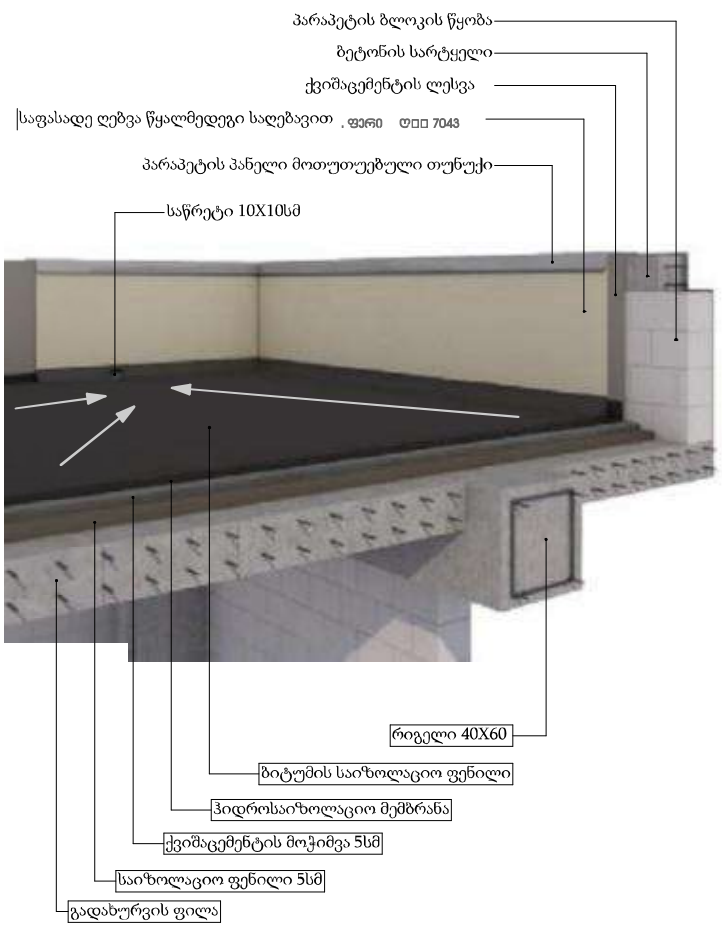

ვიზუალიზაცი 2

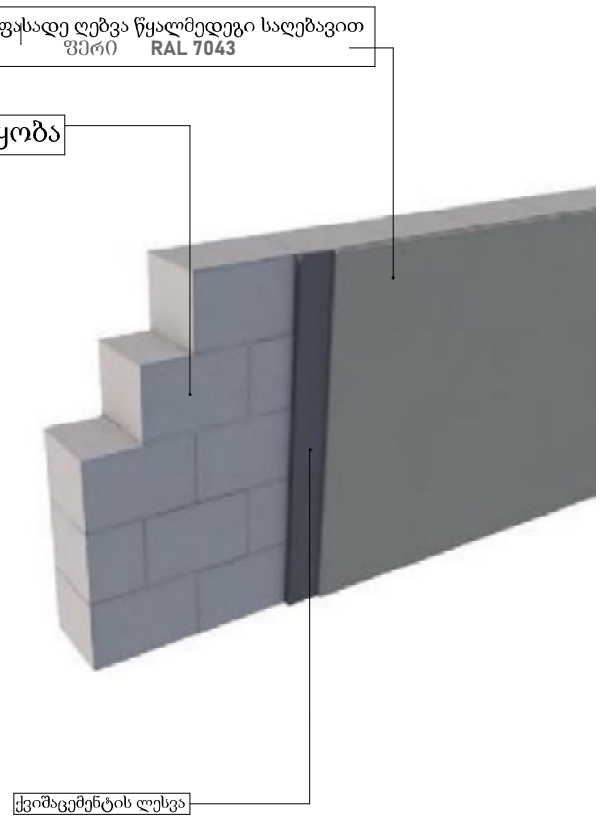

ვიზუალიზაცია 3

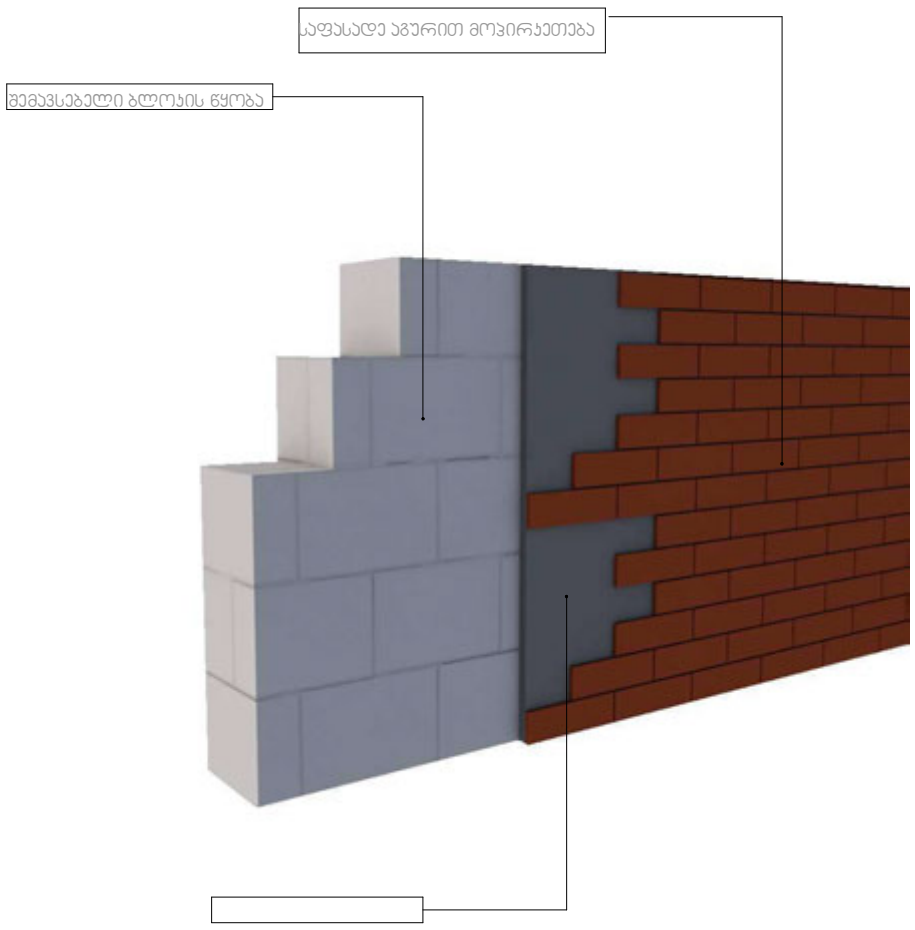

ინფორმაცია ფართის შესახებ:

სტრუქტურული ღერძი

+0.00 ნიშნული

ბლოკის კედელი

ბეტონის კედელი

საყრდენი კოლონა

კარის ცვლილმედეგობა

1. ნახაზი მომზადებული მისაწვდომობის სტანდარტების მიხედვით.

2. ზომები მოცემულია სანტიმეტრებში.

მრავალბინიანი საცხოვრებელი კომპლექსი

თბილისი
ჯიღიეჩი
ს.კ. 01.72.14.009.672

კ. მოდრეკილაძე

ცომაია

სართულის
განაშენიანების ფართი კ2 მ²

კვანძების დეტალური ნახაზები

A2

1:200

თბილისი 2022 წ.

ნაწრთობი მინის მოჯირი

დეტალი №8

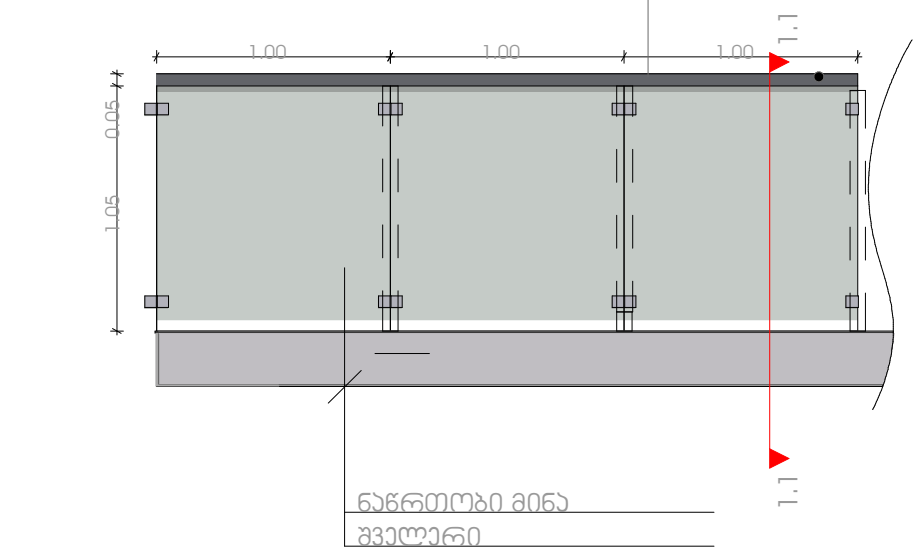

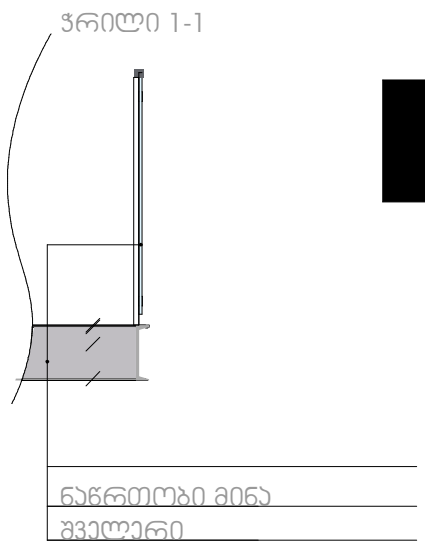

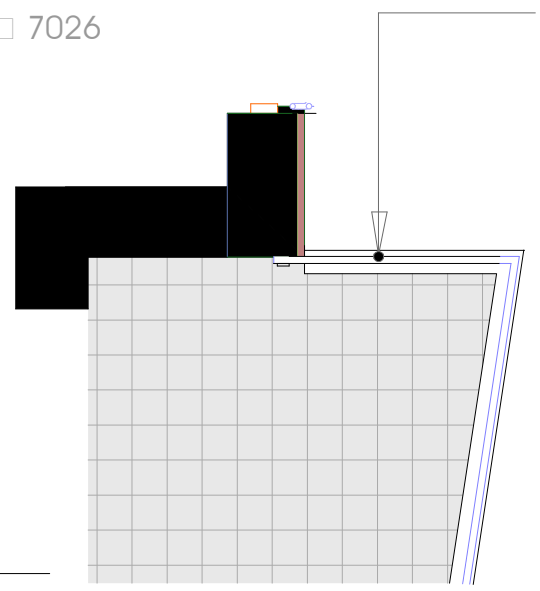

დეტალი №9

ლითონის მოაჯირი

შეიღებოს მაღალი ხარისხის ლითონის საღებავით RAL 7026

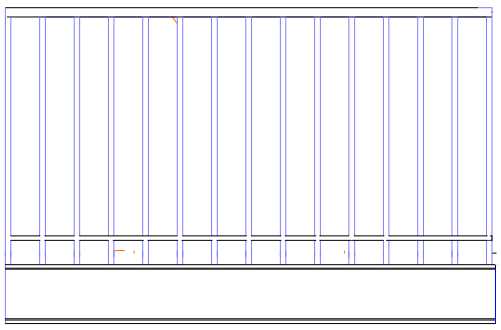

მრავალბინიანი საცხოვრებელი კომპლექსი

თბილისი
RUSTAVELI
ს.კ. 01.72.14.009.672

კ. მოდრეკილაძე

ცომაია

სართულის
განაშენიანების ფართი კ2 მ²

ინფორმაცია ფართის შესახებ:

- სტრუქტურული ღერძი
- +0.00 ნიშნული
- ბღოყის კედელი
- ბეტონის კედელი
- საყრდენი კოლონა
- კარის ცეცხლმედეგობა

1. ნახაზი მომზადებული მისაწვდომობის სტანდარტების მიხედვით.

2. ზომები მოცემულია სანტიმეტრებში.

კვანძების დეტალური ნახაზები

A2

1:200

თბილისი 2022 წ.

ფასადზე მოწყობილობების დასაფარი ჭალუზი

დეტალი №10

ლითონის მილკვადრატი 40 X 80 მმ ფერი ღ□□ 7026

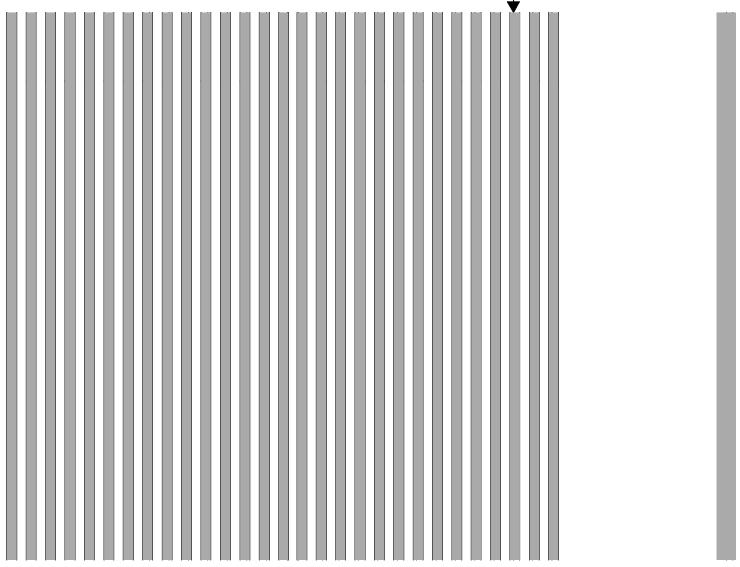

ვიზუალიზაცია

ფასადზე მოსაწყობი ყვავულის ქოთანი , ლითონო ფერი ღ□□ 7026

დეტალი №11

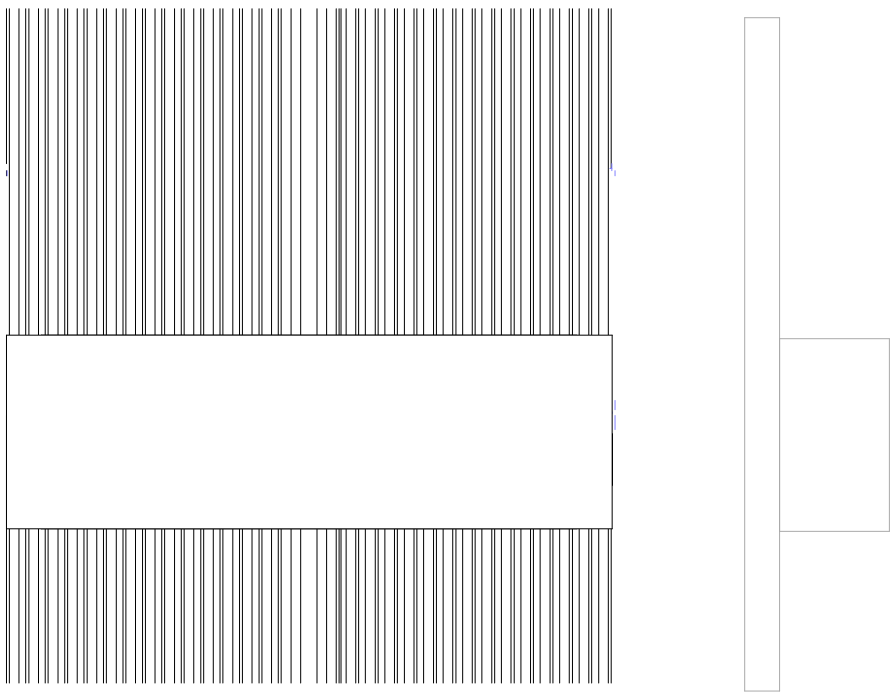

ვიზუალიზაცია

დეტალი №14 **საჩრდილობელი**

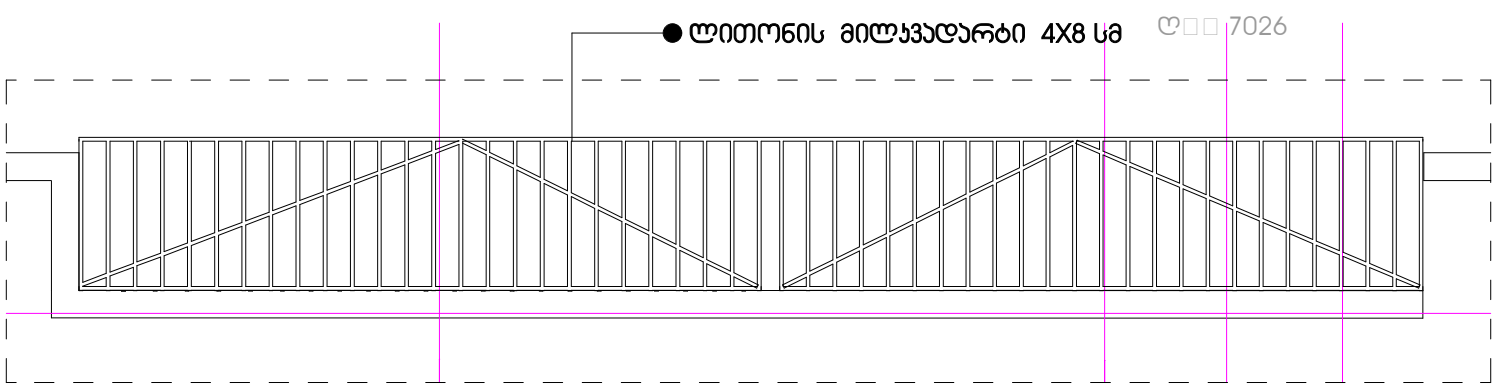

მრავალბინიანი საცხოვრებელი კომპლექსი

თბილისი ჯიქიები ს.კ. 01.72.14.009.672

კ. მოდრეკილაძე

ცომაია

სართულის განაშენიანების ფართი კ2 მ²

ინფორმაცია ფართის შესახებ:

- სტრუქტურული ღერძი
- +0.00 ნიშნული
- ბღოყის კედელი
- ბეტონის კედელი
- საყრდენი კოლონა
- კარის ცეცხლმედეგობა

1. ნახაზი მომზადებული მისაწვდომობის სტანდარტების მიხედვით.
2. ზომები მოცემულია სანტიმეტრებში.

კვანძების დეტალური ნახაზები

A2

1:200

თბილისი 2022 წ.