გენგეგმა

TBILQALAQPROEQTI

თბილქალაქპროექტი

A.04

გენგეგმა მ:1:500


ფორმატი A-3	2023 წ.

შენიშვნები:

1. ნახაზზე ზომები მოცემულია სანტიმრტებში
2. ნახაზზე ნიშნულები მოცემულია მეტრებში
3. ნახაზის ყველა ცვლილება მშენებლობისას შეთანხმებული უნდა იყოს პროექტის ავტორთან

პირობითი აღნიშვნები:

- საპროექტო შენობა
- საკადასტრო საზღვარი
- ხაზობრივი ნაგებობა ბუნებრივი აირის მილი D=50 მმ.

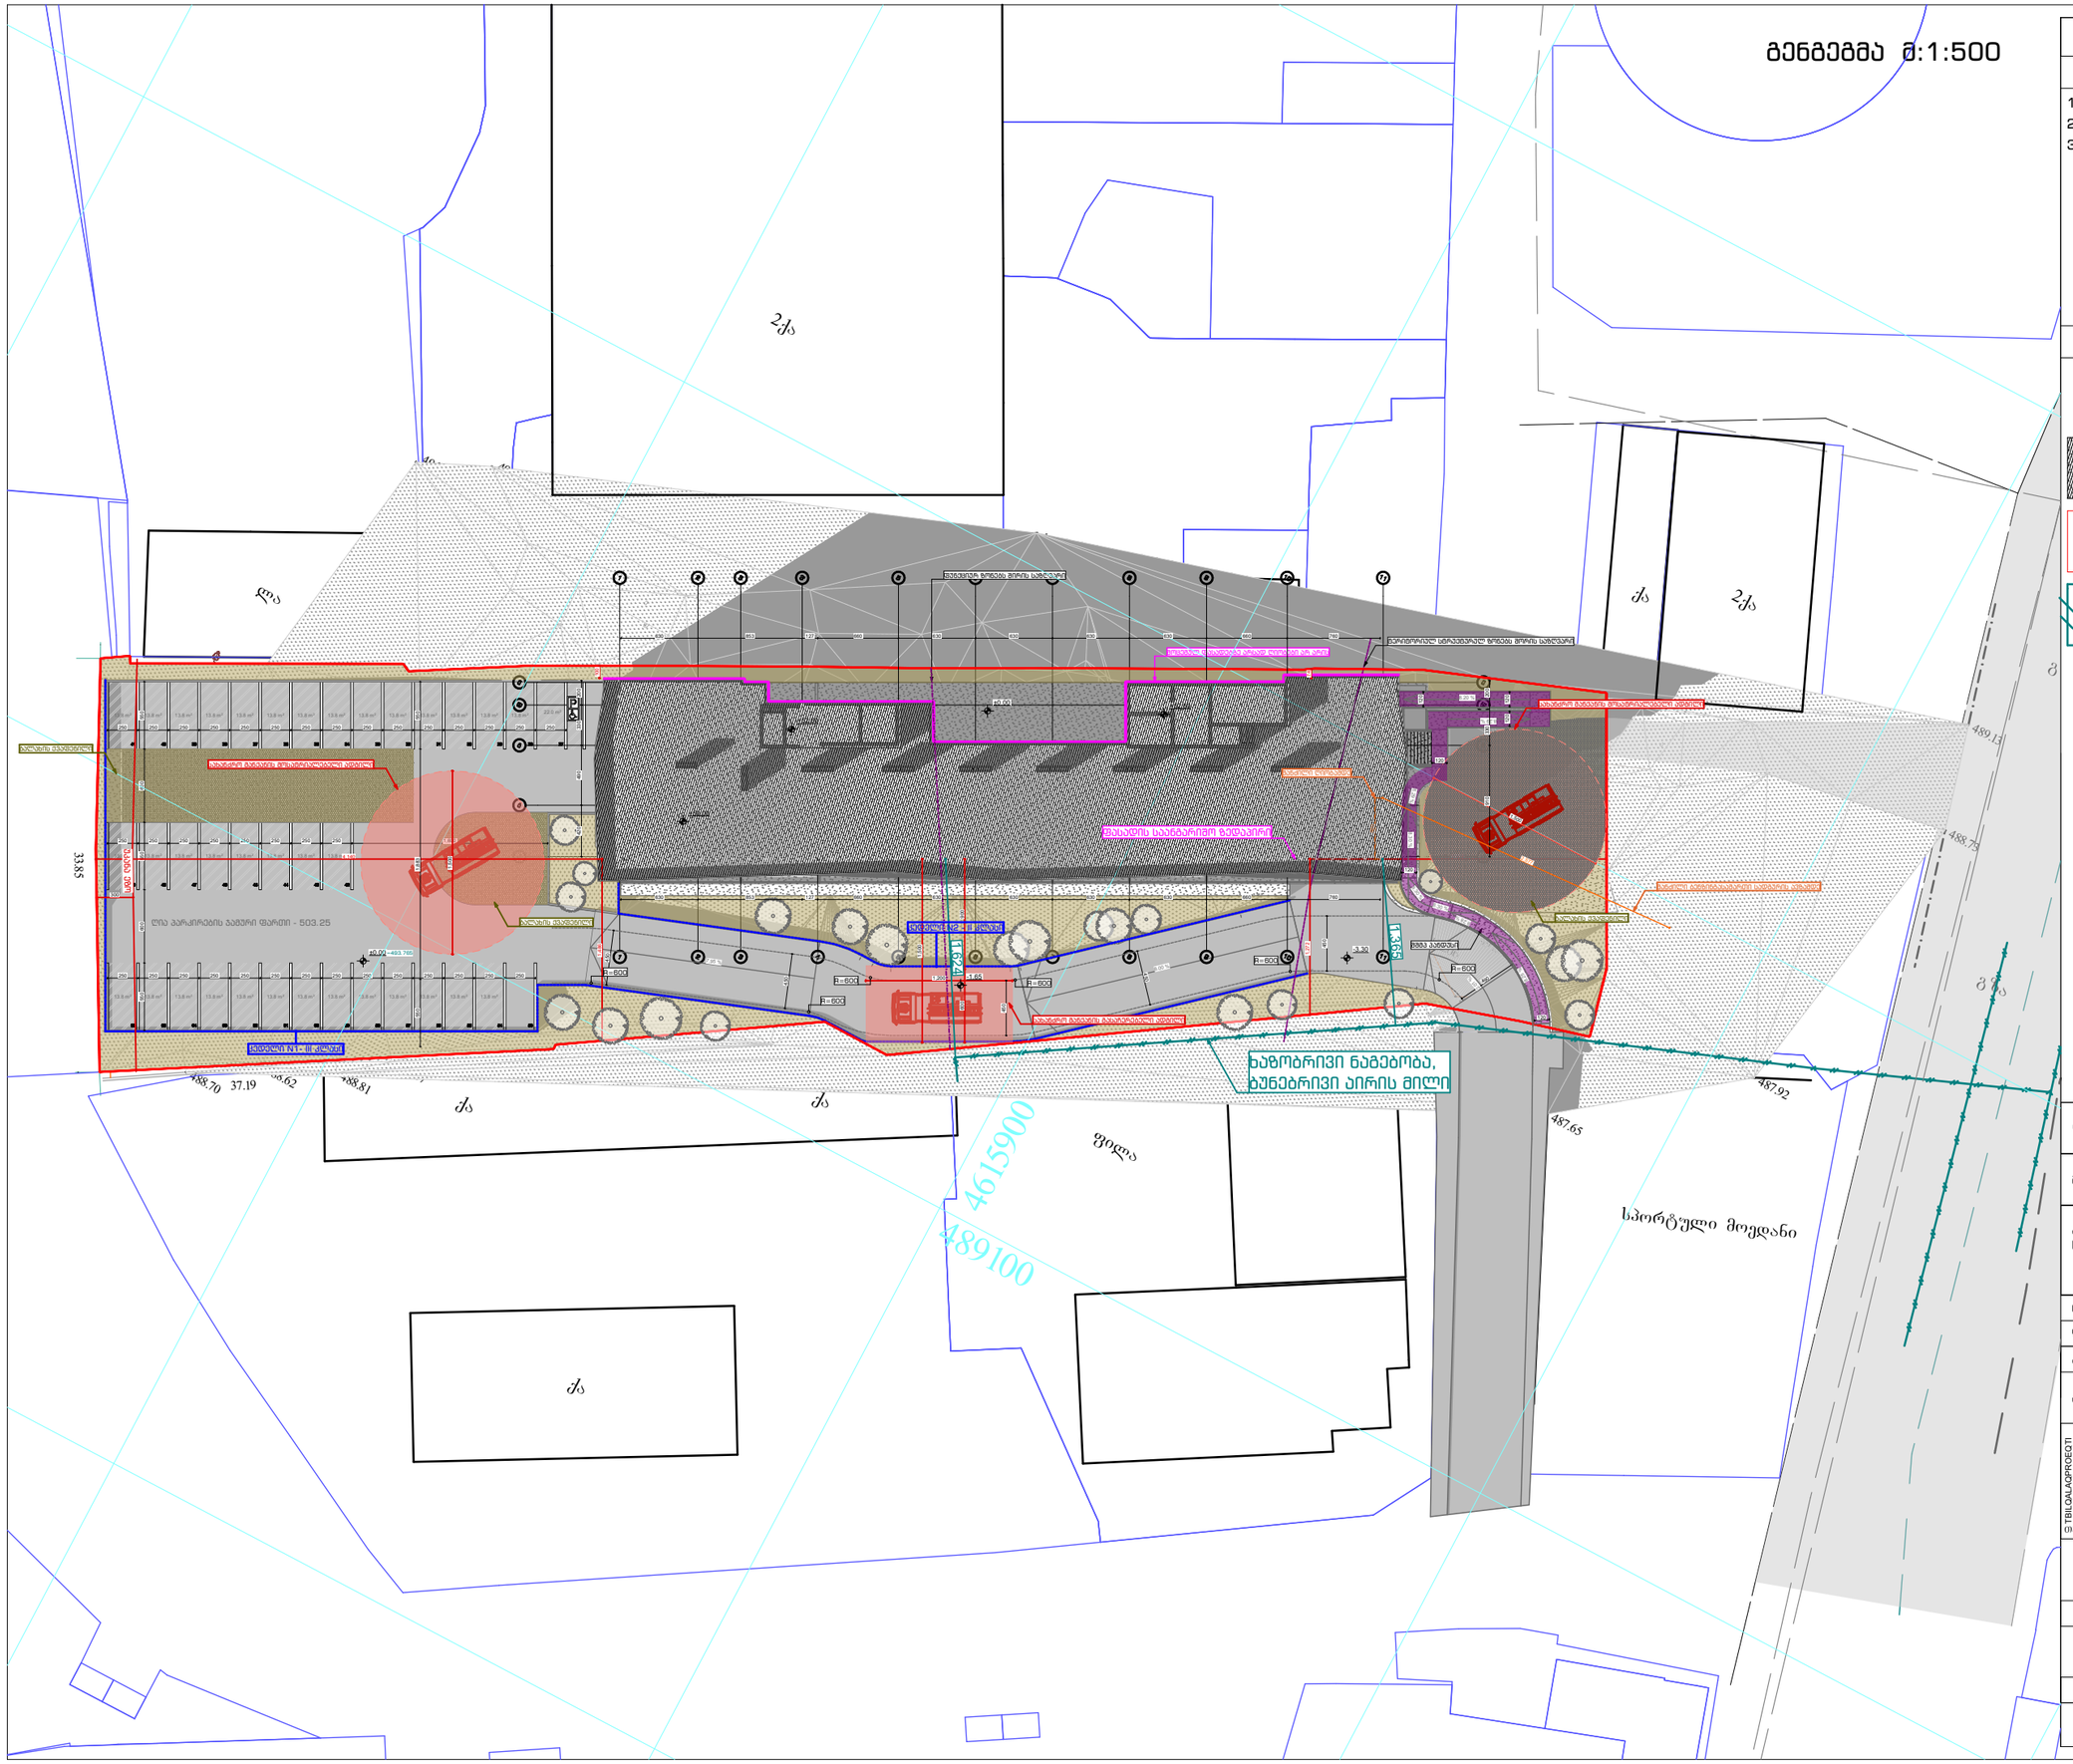

დამკვეთი:	შპს აუტო დოკა ს/კ205027262	
მისამართი:	ქ.თბილისი,ჯავახიშვილის ქუჩა, 134	
პროექტის სახელწოდება	მრავალფუნქციური კომპლექსი	
თანამდებობა	სახელი გვარი	ხელმოწერა
დირექტორი:	ლ. ხუხახშვილი	
პრ. მთ. არქ.:	ა. ხვედელიძე	
ავტორები:	ლ. ხუხახშვილი	
	მ. მეგრელიძე	

შ.პ.ს. "თბილქალაქპროექტი"

ს/კ 01.19.36.012.030

ნახაზის დასახელება:


გენგეგმა

სტადია	ფურცელი	რაოდენობა	მასშტაბი
პ.პ.	A.05	#LayNoInSubset	1:500

მიწის ნაკვეთის ტოპოგრაფიული ასომვითი ნახაზი

სიტუაციური გეგმა



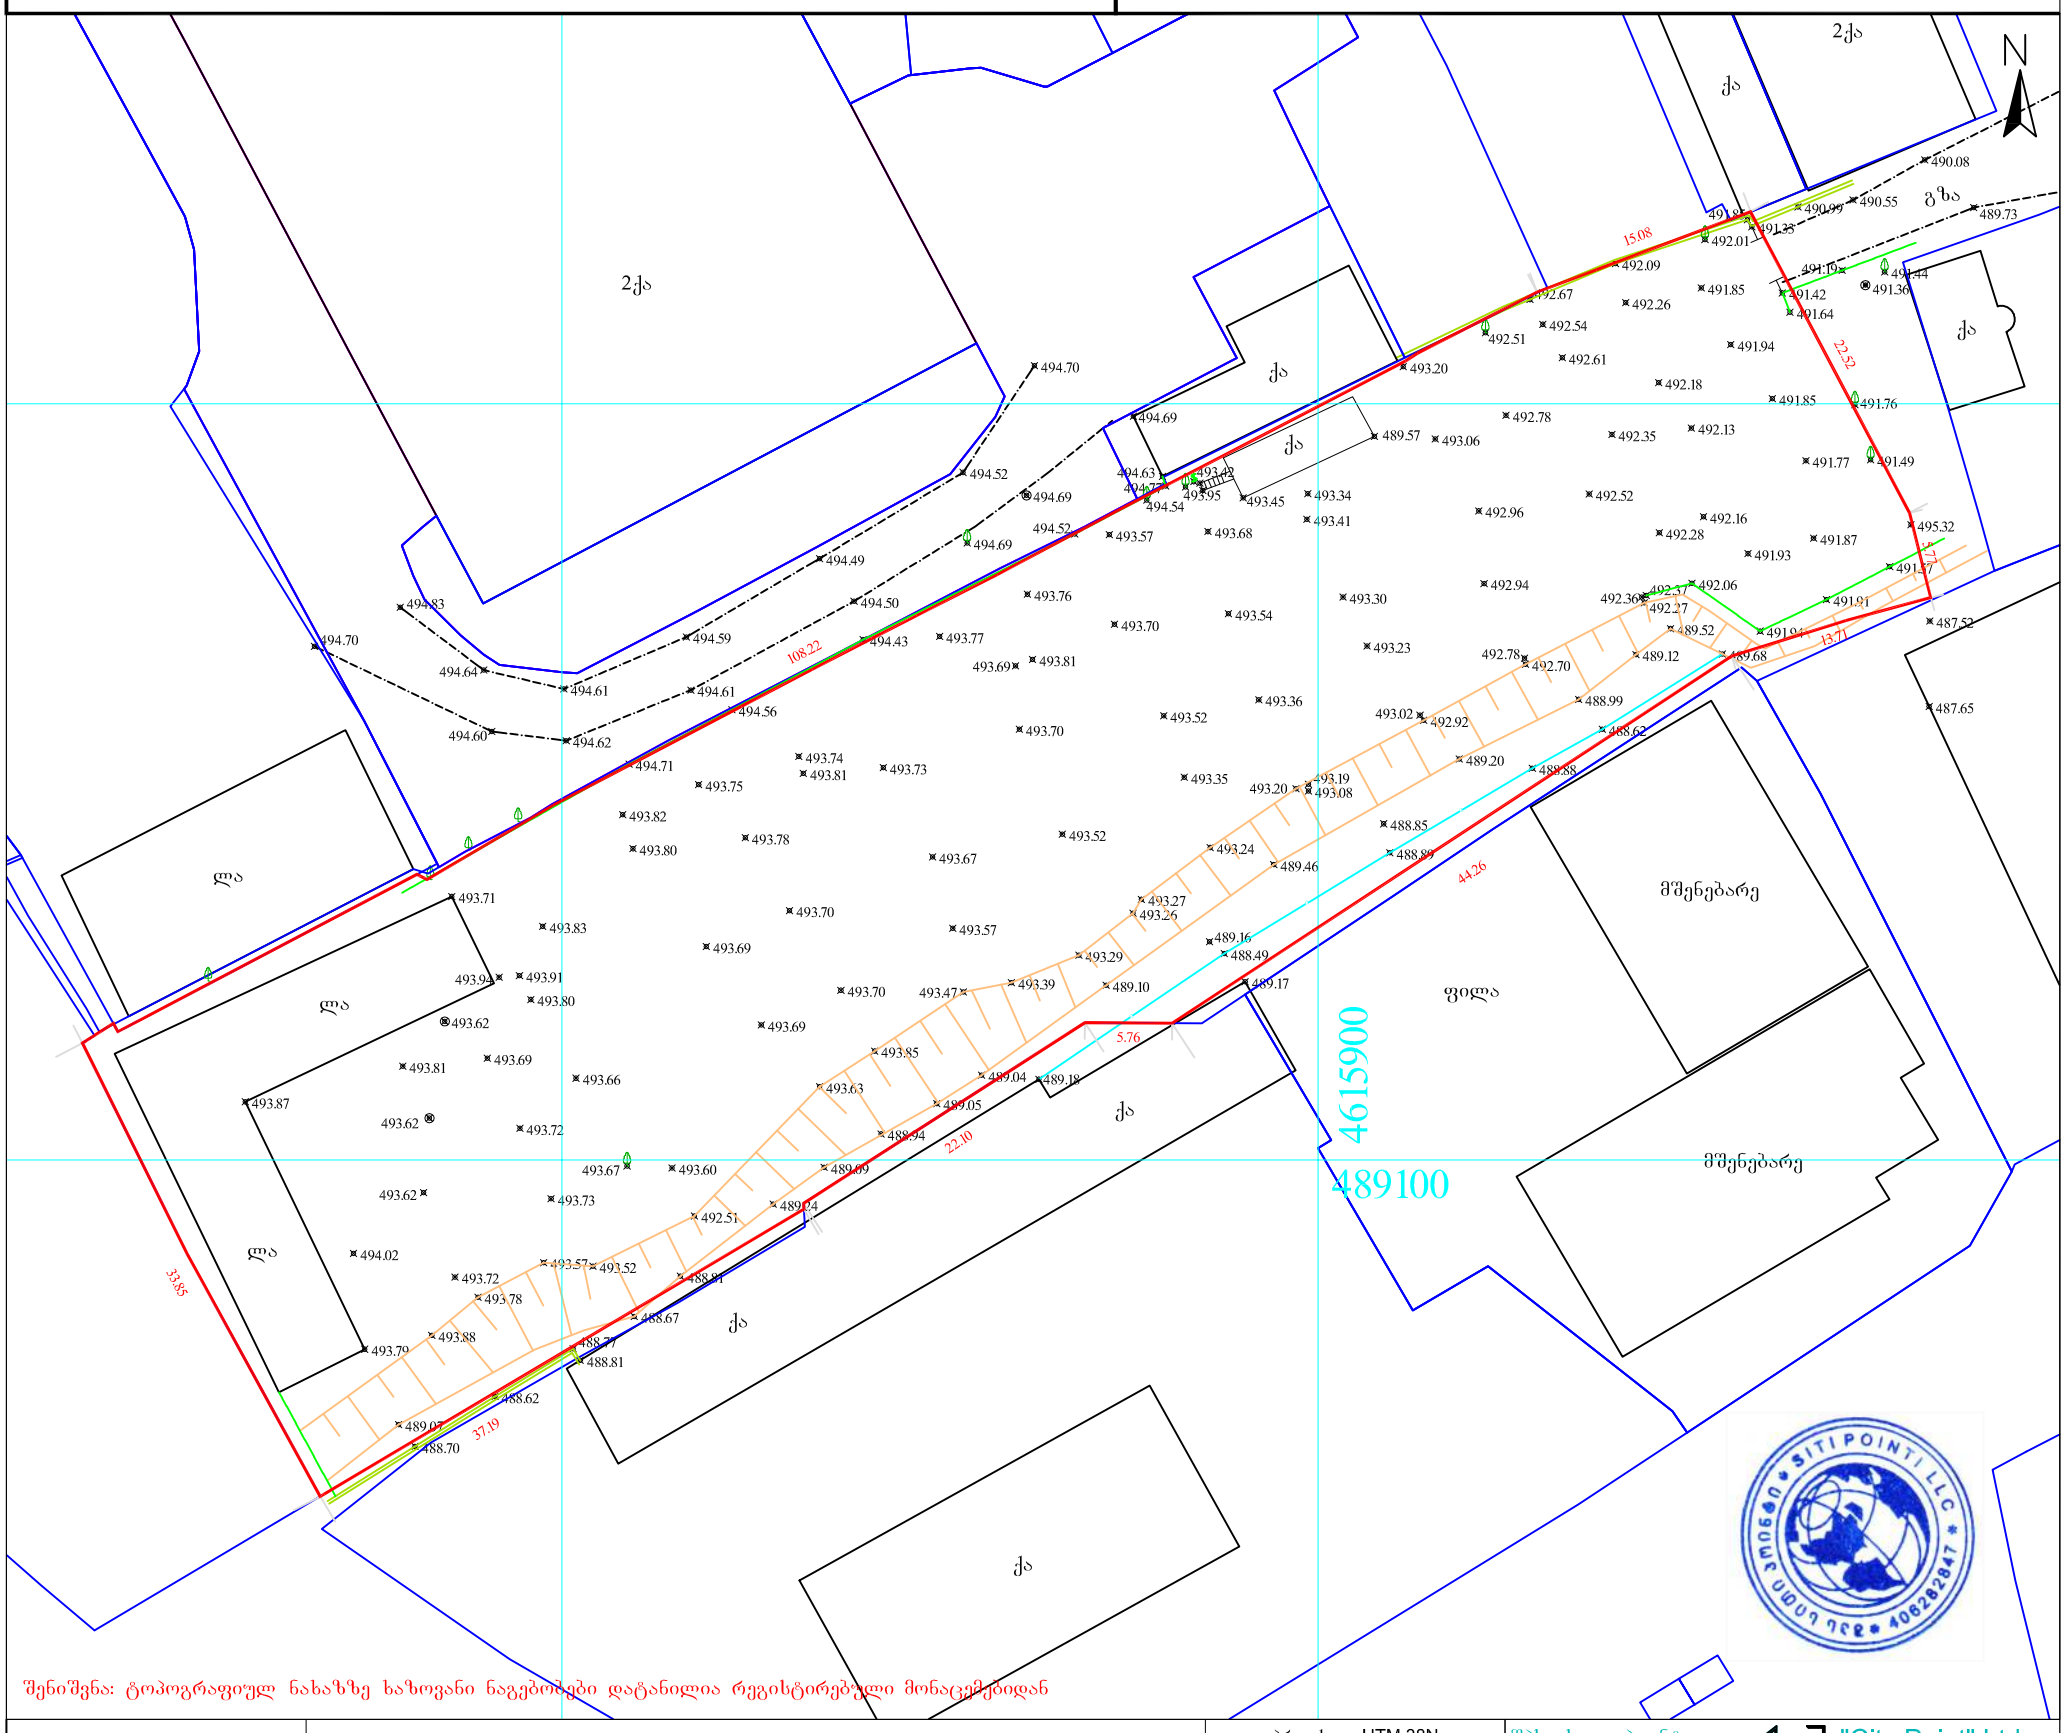

შენიშვნა: ტოპოგრაფიულ ნახაზზე ხაზოვანი ნაგებობები დატანილია რეგისტრირებული მონაცემებიდან

პირობითი აღნიშვნები	შენიშვნა: მიწის სამუშაოები შეათანხმეთ შესაბამის კომუნიკაციის წარმომადგენლებთან			პროექცია UTM 38N საკოორდინატო სისტემა WGS 84	შპს „სითი პოინტ„ "City Point" Ltd თბილისი, აწყურის ქუჩა №30 მობ: +995 598-18-04-18 +995 514-44-11-41 Citypoints.mail@gmail.com
მიწისქვეშა კომუნიკაციები	ნაკვეთის საზღვარი	ბუჩქი	ცოცხალი ღობე	ღობე	
კანალიზაცია	შენობა	გაზონი	ხეების რიგი	ბორდიური	დირექტორი — ლ. ჩიტაიშვილი
დენის კაბელი	არკა	სამეთვალყურეო ჭები	ტრანსფორმატორი	ბეტონი	კომპ. უზრუნველყოფა — ზ. წიკლაური
გაზის მილი	ფარდული	ძეგლი	რადიო ან ტელე ანძა	კედელი	აზომა — ზ. წიკლაური
წყლის მილი	კიბე	შადრევანი	ლამპიონები	საყრდენი კედელი	
კავშირგაბმულობა	ფოთლოვანი ხე	ონკანი	ელექტრო ბოძი	ბილიკი	მისამართი — ქალაქი თბილისი, ქუჩა ჯავახეთი № 64 ა. ს/კ. 01.19.36.012.030
	წიწვოვანი ხე	წყარო ან ჭა	რკინიგზა	გზის კონტური	მაშტაბი 1:500 — 27.06.2019
	ხეხილის ხე	ბენზინგასამართი სადგური	იზოჰიფსი	ფლატე	
	პალმა	მაღალი ძაბვის გადამცემი	მთავარი იზოჰიფსი	წყლის კონტური	