ფასადი ა-დ ღერძებზე
მ. 1:100

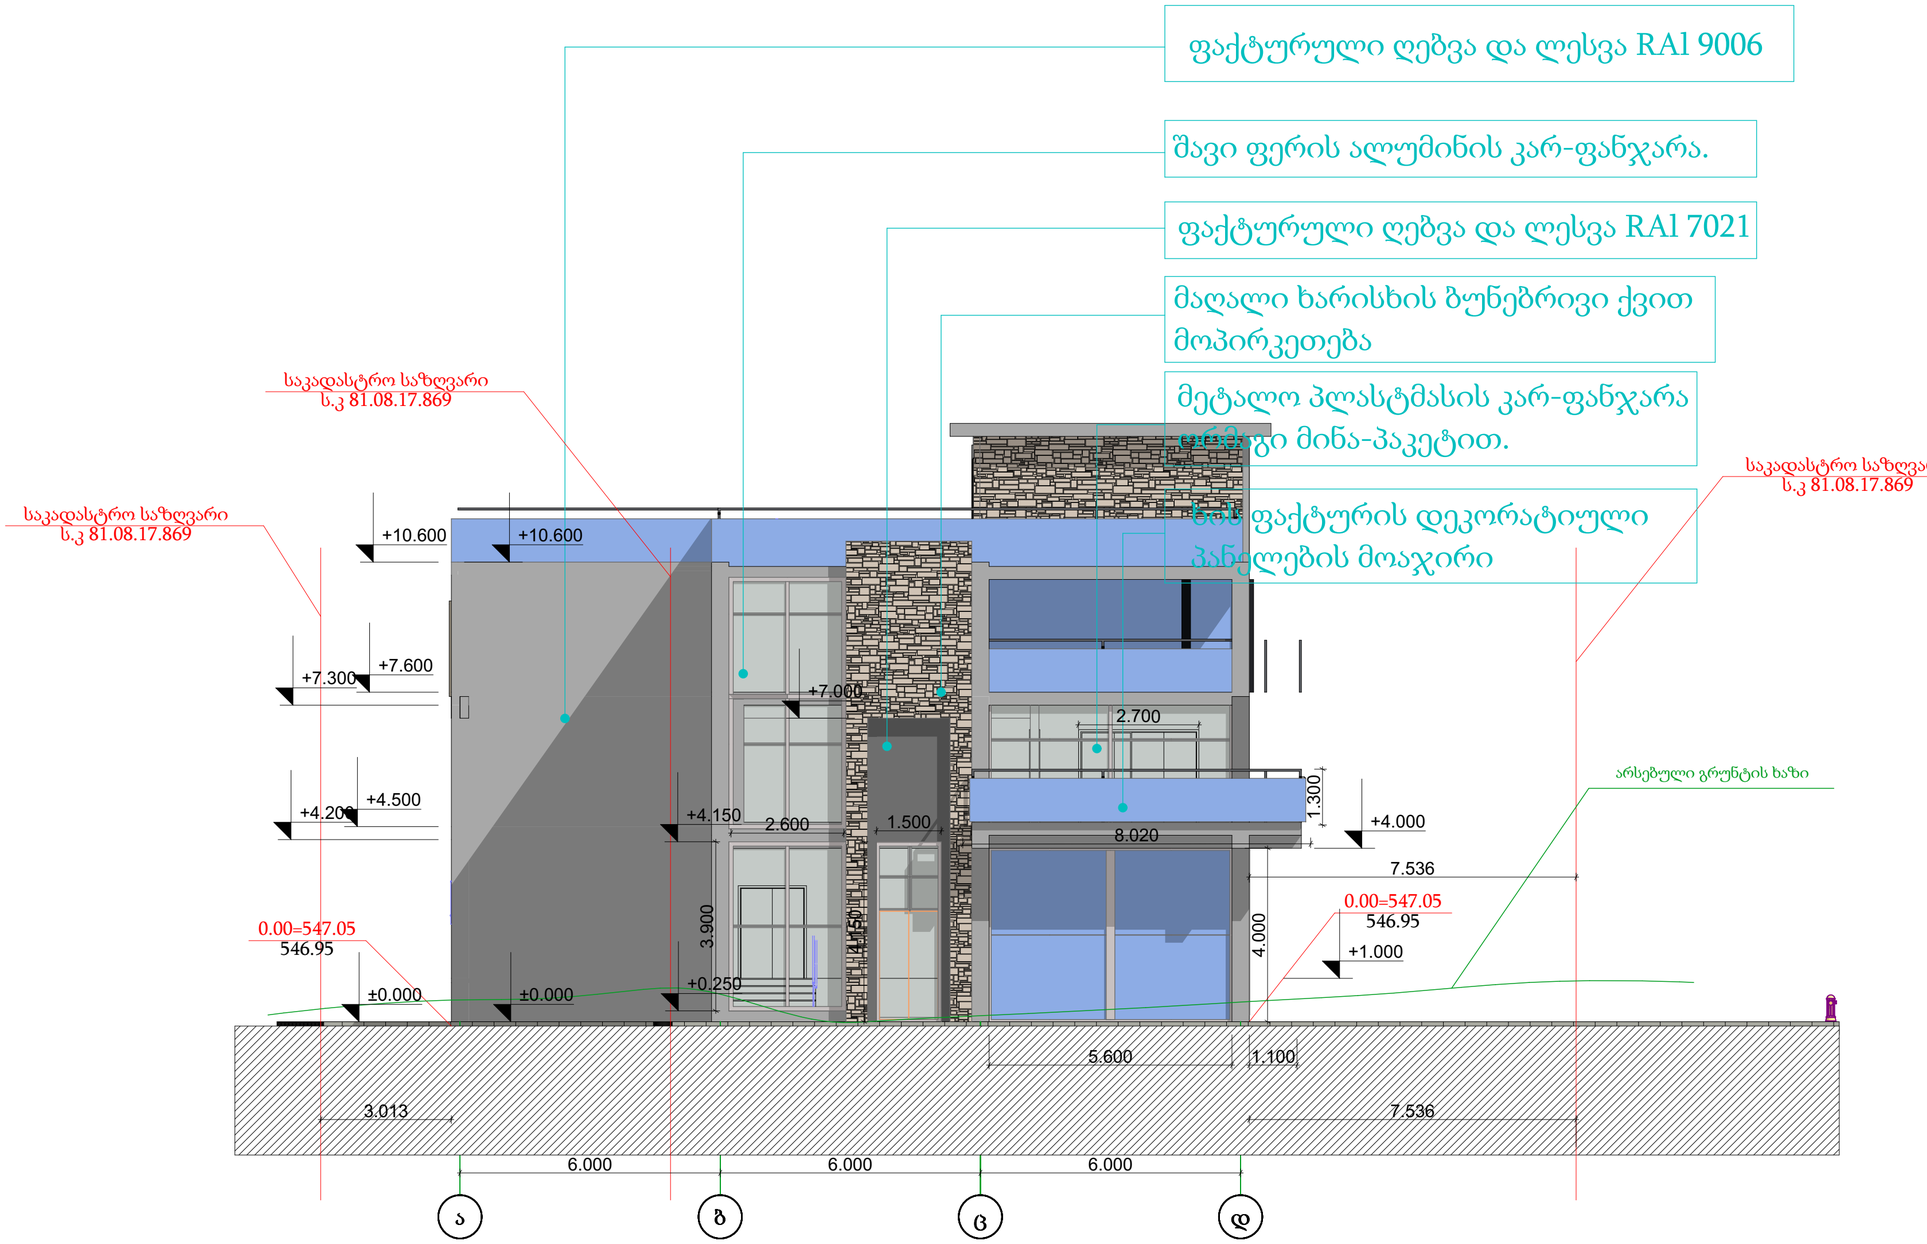

შ.პ.ს
დიზაინ ექსკლუზივი

სავაჭრო ობიექტი
მაღაზიის პროექტი

დამკვეთი:

ალახვერდი ქოსაევი

შეთანხმებულია დამკვეთთან

ხელმოწერა :

ობიექტის მისამართი:

საქართველო
ქალაქი თბილისი, დიდი ლილო

არქიტექტურული ნაწილი

ნახაზის დასახელება

პროექტის სტადია

პროექტის შეთანხმება
მშენებლობის ნებართვა

კომპიუტერული გრაფიკა:
ი. ილურიძე

პროექტის ავტორი, არქიტექტორი:
მ.ხიზანიშვილი

შესრულების თარიღი 24 .05 .2020

დაკვეთა #

მასშტაბი 1:100

ფურცელი :

DESIGN-EXCLUSIVE LTD * 402029130 * შპს დიზაინ-ექსკლუზივი

ფასადი 9-1 ღრძებზე
მ. 1:150

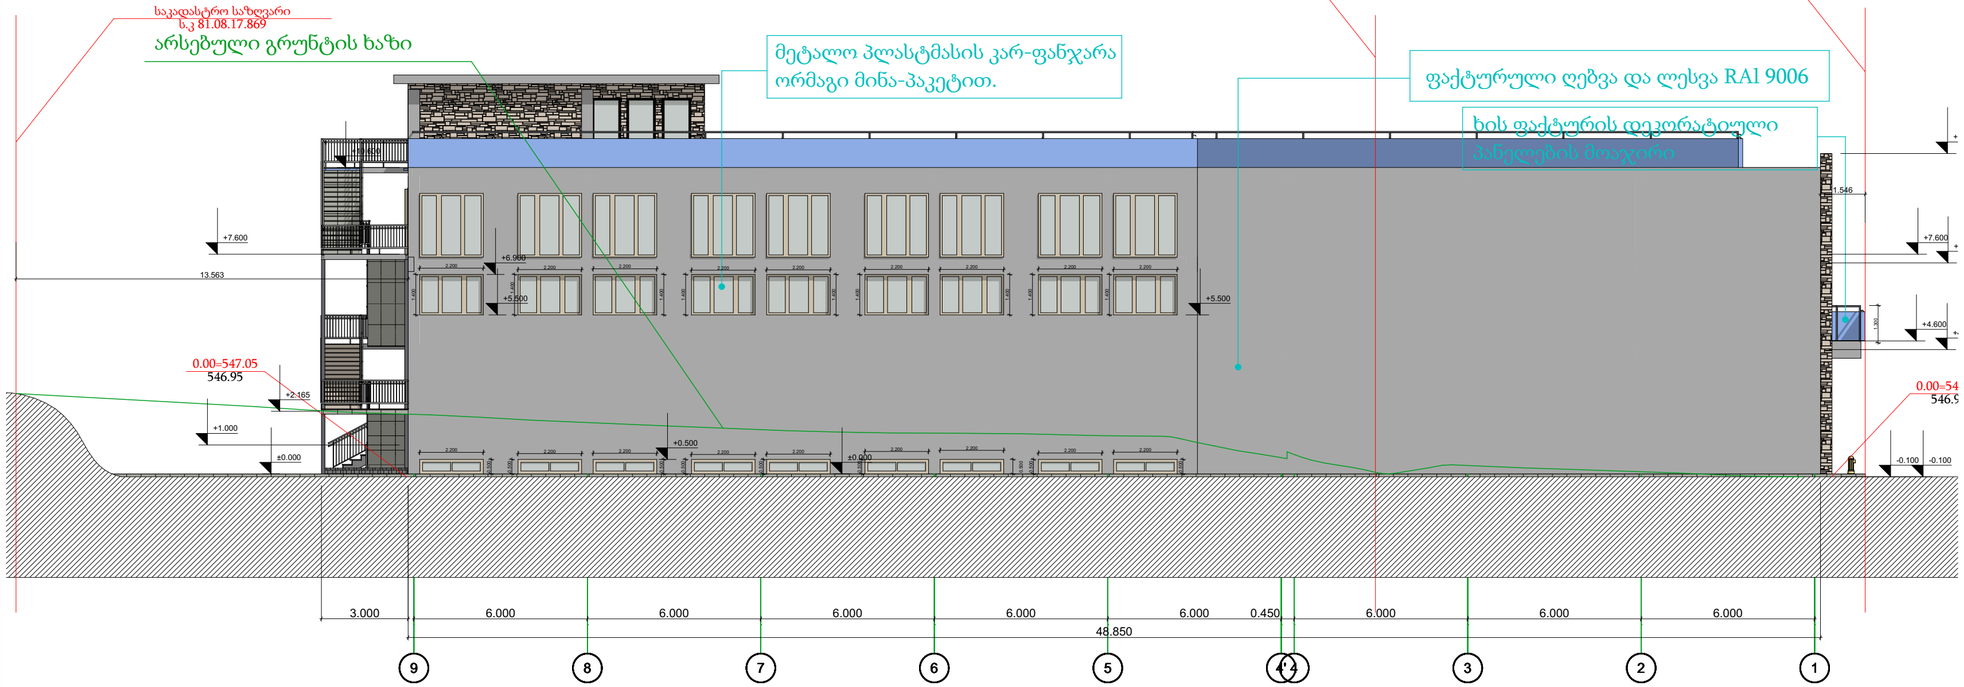

შ.პ.ს
დიზაინ ექსკლუზივი

სავაჭრო ობიექტი
მაღაზიის პროექტი

დამკვეთი:

ალახვერდი ქოსაევი

შეთანხმებულია დამკვეთთან

ხელმოწერა :

ობიექტის მისამართი:

საქართველო
ქალაქი თბილისი, დიდი ლილო

არქიტექტურული ნაწილი

ნახაზის დასახელება

პროექტის სტადია

პროექტის შეთანხმება
მშენებლობის ნებართვა

კომპიუტერული გრაფიკა:
ი. ილურიძე

პროექტის ავტორი, არქიტექტორი:
მ.ხიზანიშვილი

შესრულების თარიღი 24 .05 .2020

დაკვეთა #

მასშტაბი 1:100

ფურცელი :

DESING-EXCLUSIVE LTD * 402029130 * შპს დიზაინ ექსკლუზივი

ფასადი დ-ა ღერძებზე
მ. 1:100

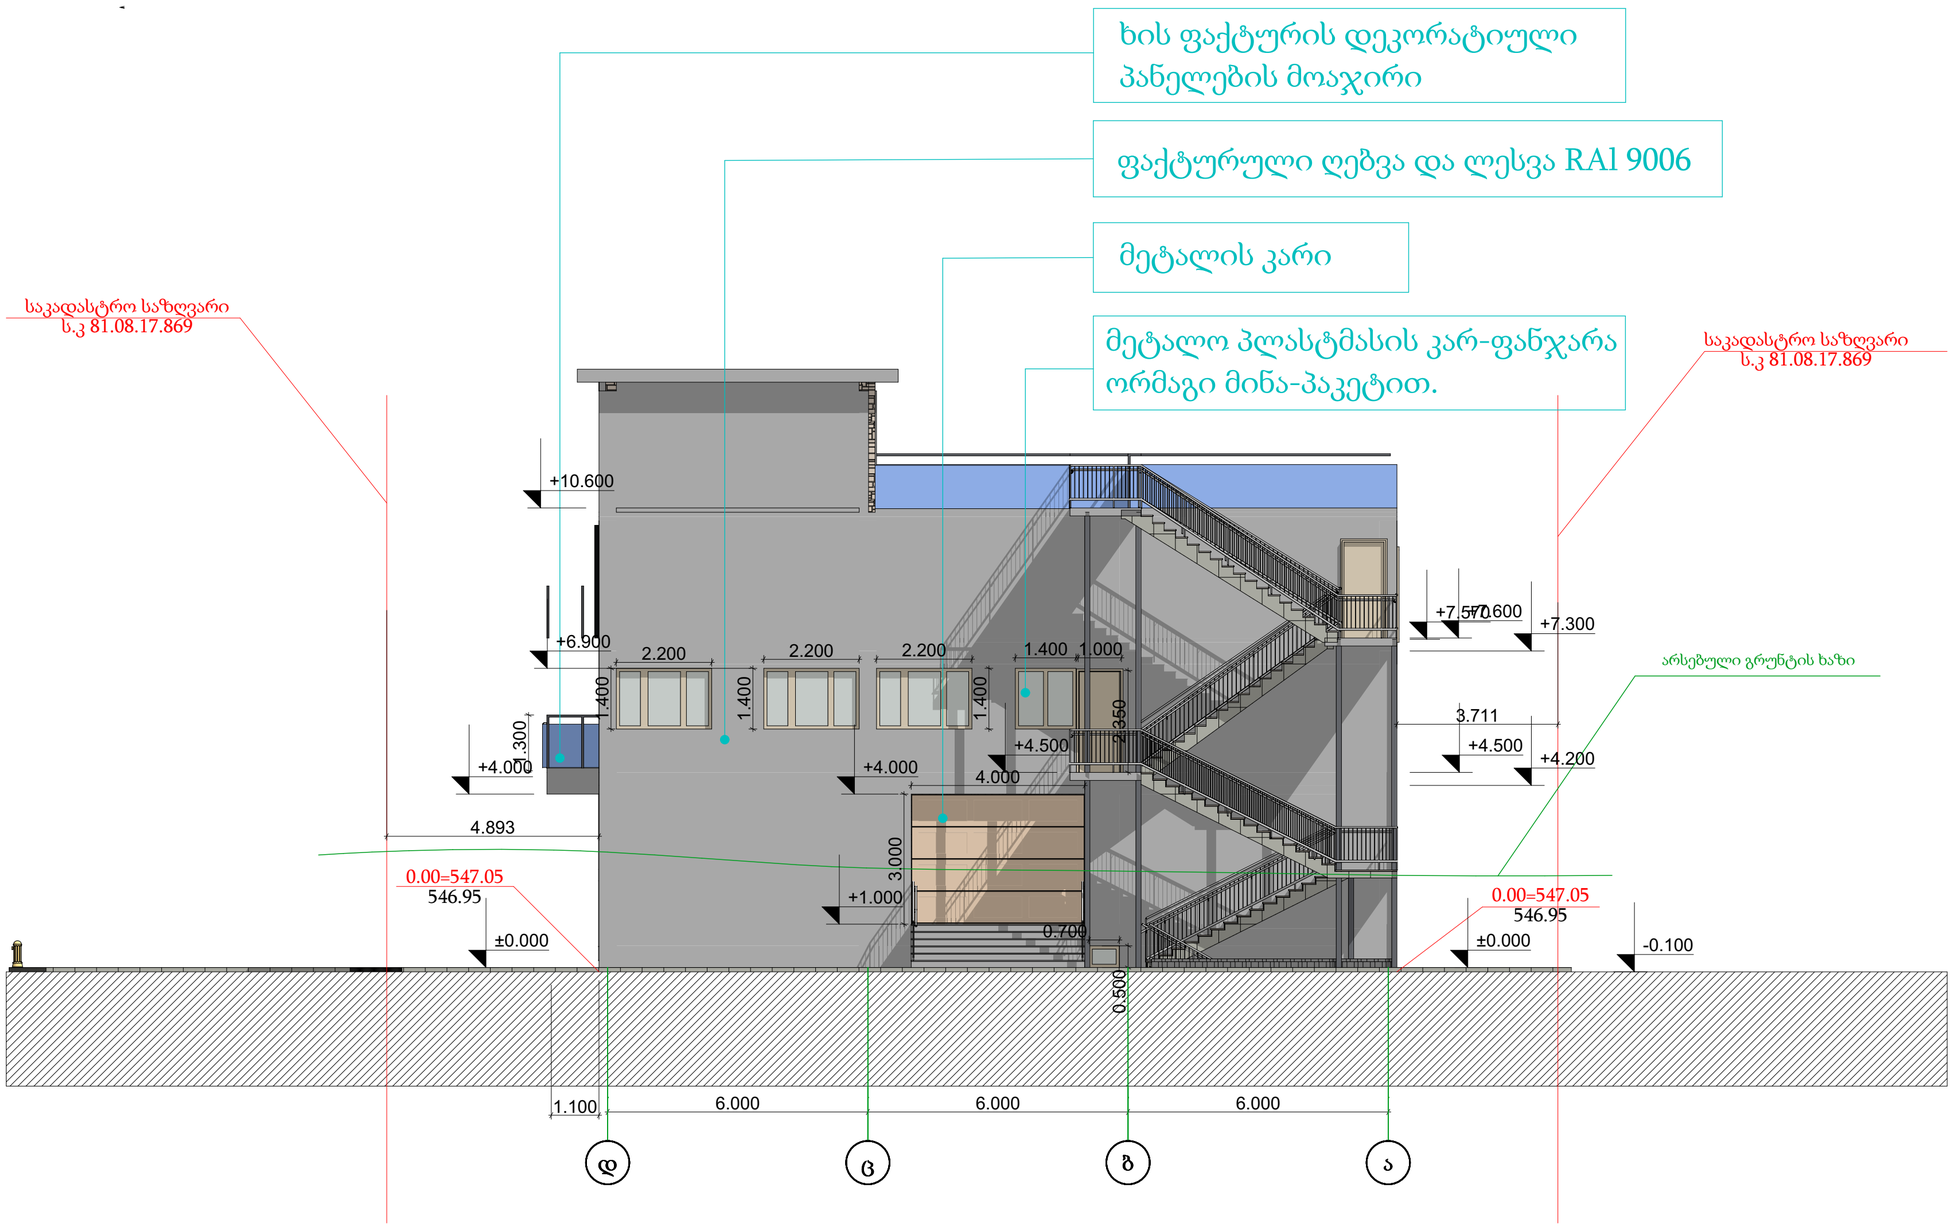

შ.პ.ს
დიზაინ ექსკლუზივი

სავაჭრო ობიექტი
მაღაზიის პროექტი

დამკვეთი:

ალახვერდი ქოსაევი

შეთანხმებულია დამკვეთთან

ხელმოწერა :

ობიექტის მისამართი:

საქართველო
ქალაქი თბილისი, დიდი ლილო

არქიტექტურული ნაწილი

ნახაზის დასახელება

პროექტის სტადია

პროექტის შეთანხმება
მშენებლობის ნებართვა

კომპიუტერული გრაფიკა:
ი. ილურიძე

პროექტის ავტორი, არქიტექტორი:
მ.ხიზანიშვილი

შესრულების თარიღი 24 .05 .2020

დაკვეთა #

მასშტაბი 1:100

ფურცელი :

შპს დიზაინ ექსკლუზივი * DESING-EXCLUSIVE LTD * 402029130

ფასადი 1-9 ღერძებზე
მ. 1:150

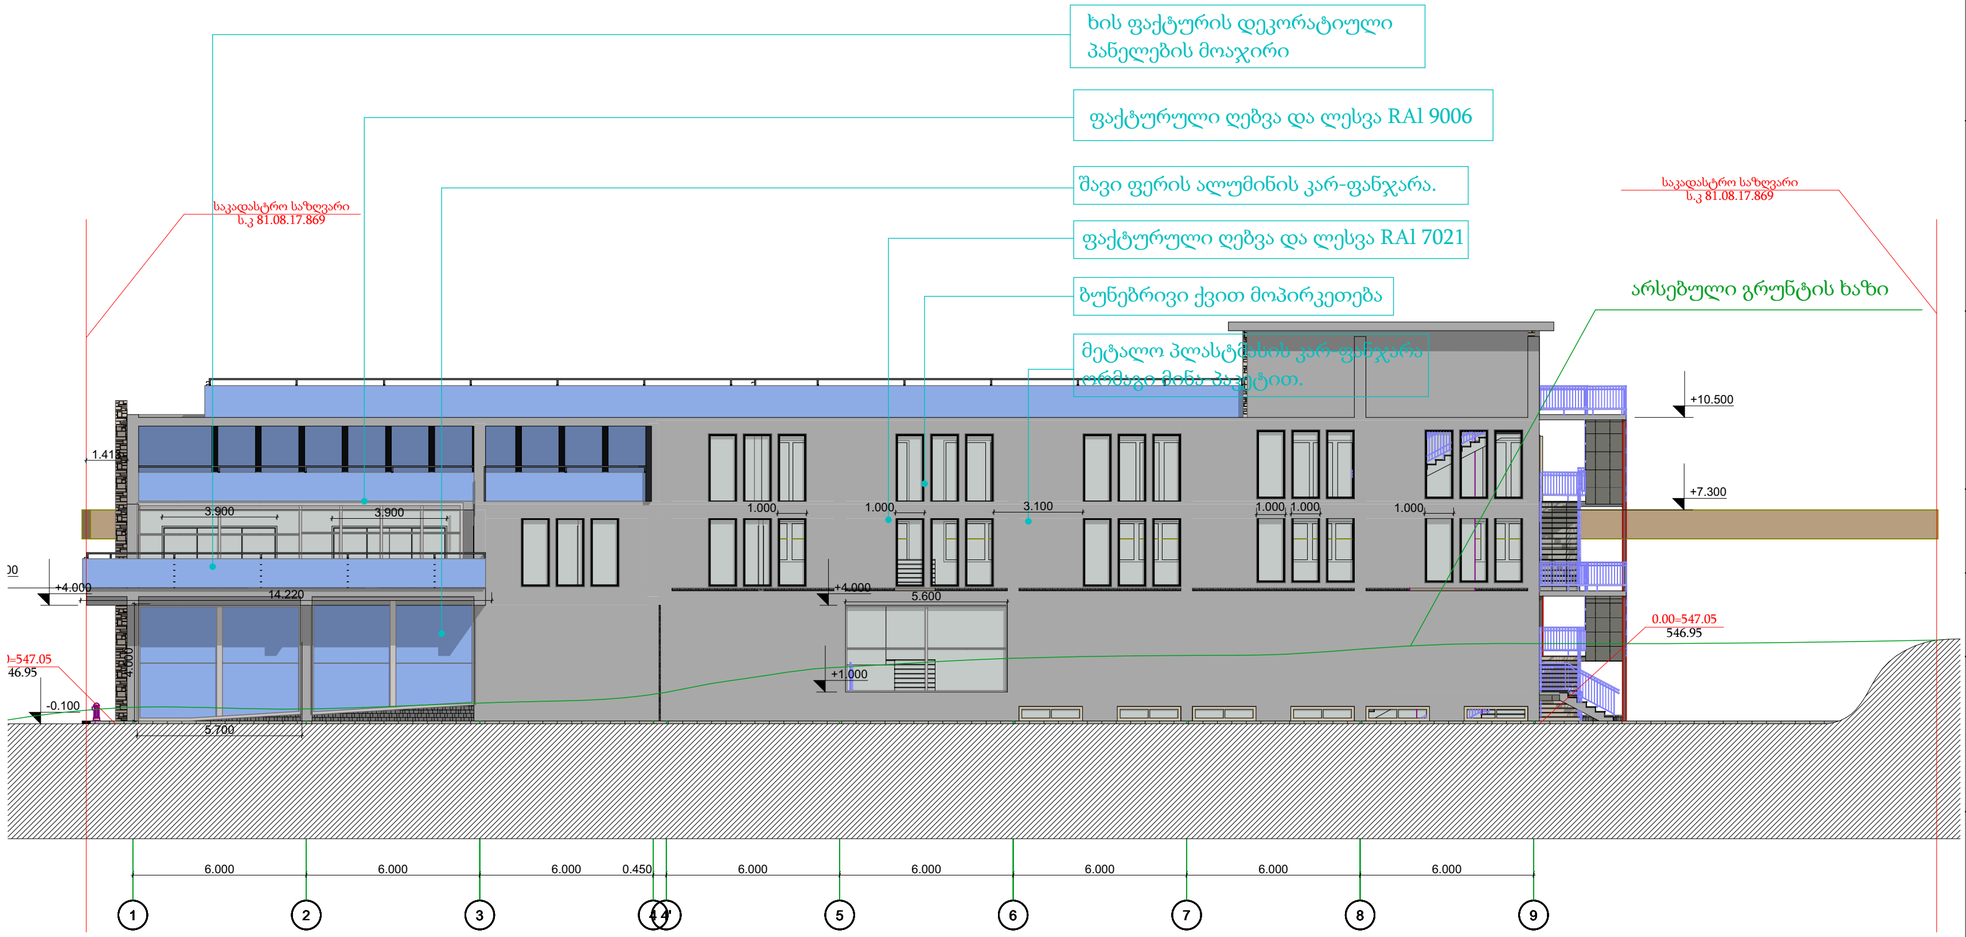

შ.პ.ს
დიზაინ ექსკლუზივი

სავაჭრო ობიექტი
მაღაზიის პროექტი

დამკვეთი:

ალახვერდი ქოსაევი

შეთანხმებულია დამკვეთთან

ხელმოწერა :

ობიექტის მისამართი:

საქართველო
ქალაქი თბილისი, დიდი ლილო

არქიტექტურული ნაწილი

ნახაზის დასახელება

პროექტის სტადია

პროექტის შეთანხმება
მშენებლობის ნებართვა

კომპიუტერული გრაფიკა:
ი. ილურიძე

პროექტის ავტორი, არქიტექტორი:
მ.ხიზანიშვილი

შესრულების თარიღი 24 .05 .2020

დაკვეთა #

მასშტაბი 1:100

ფურცელი :

DESING-EXCLUSIVE LTD
402029130