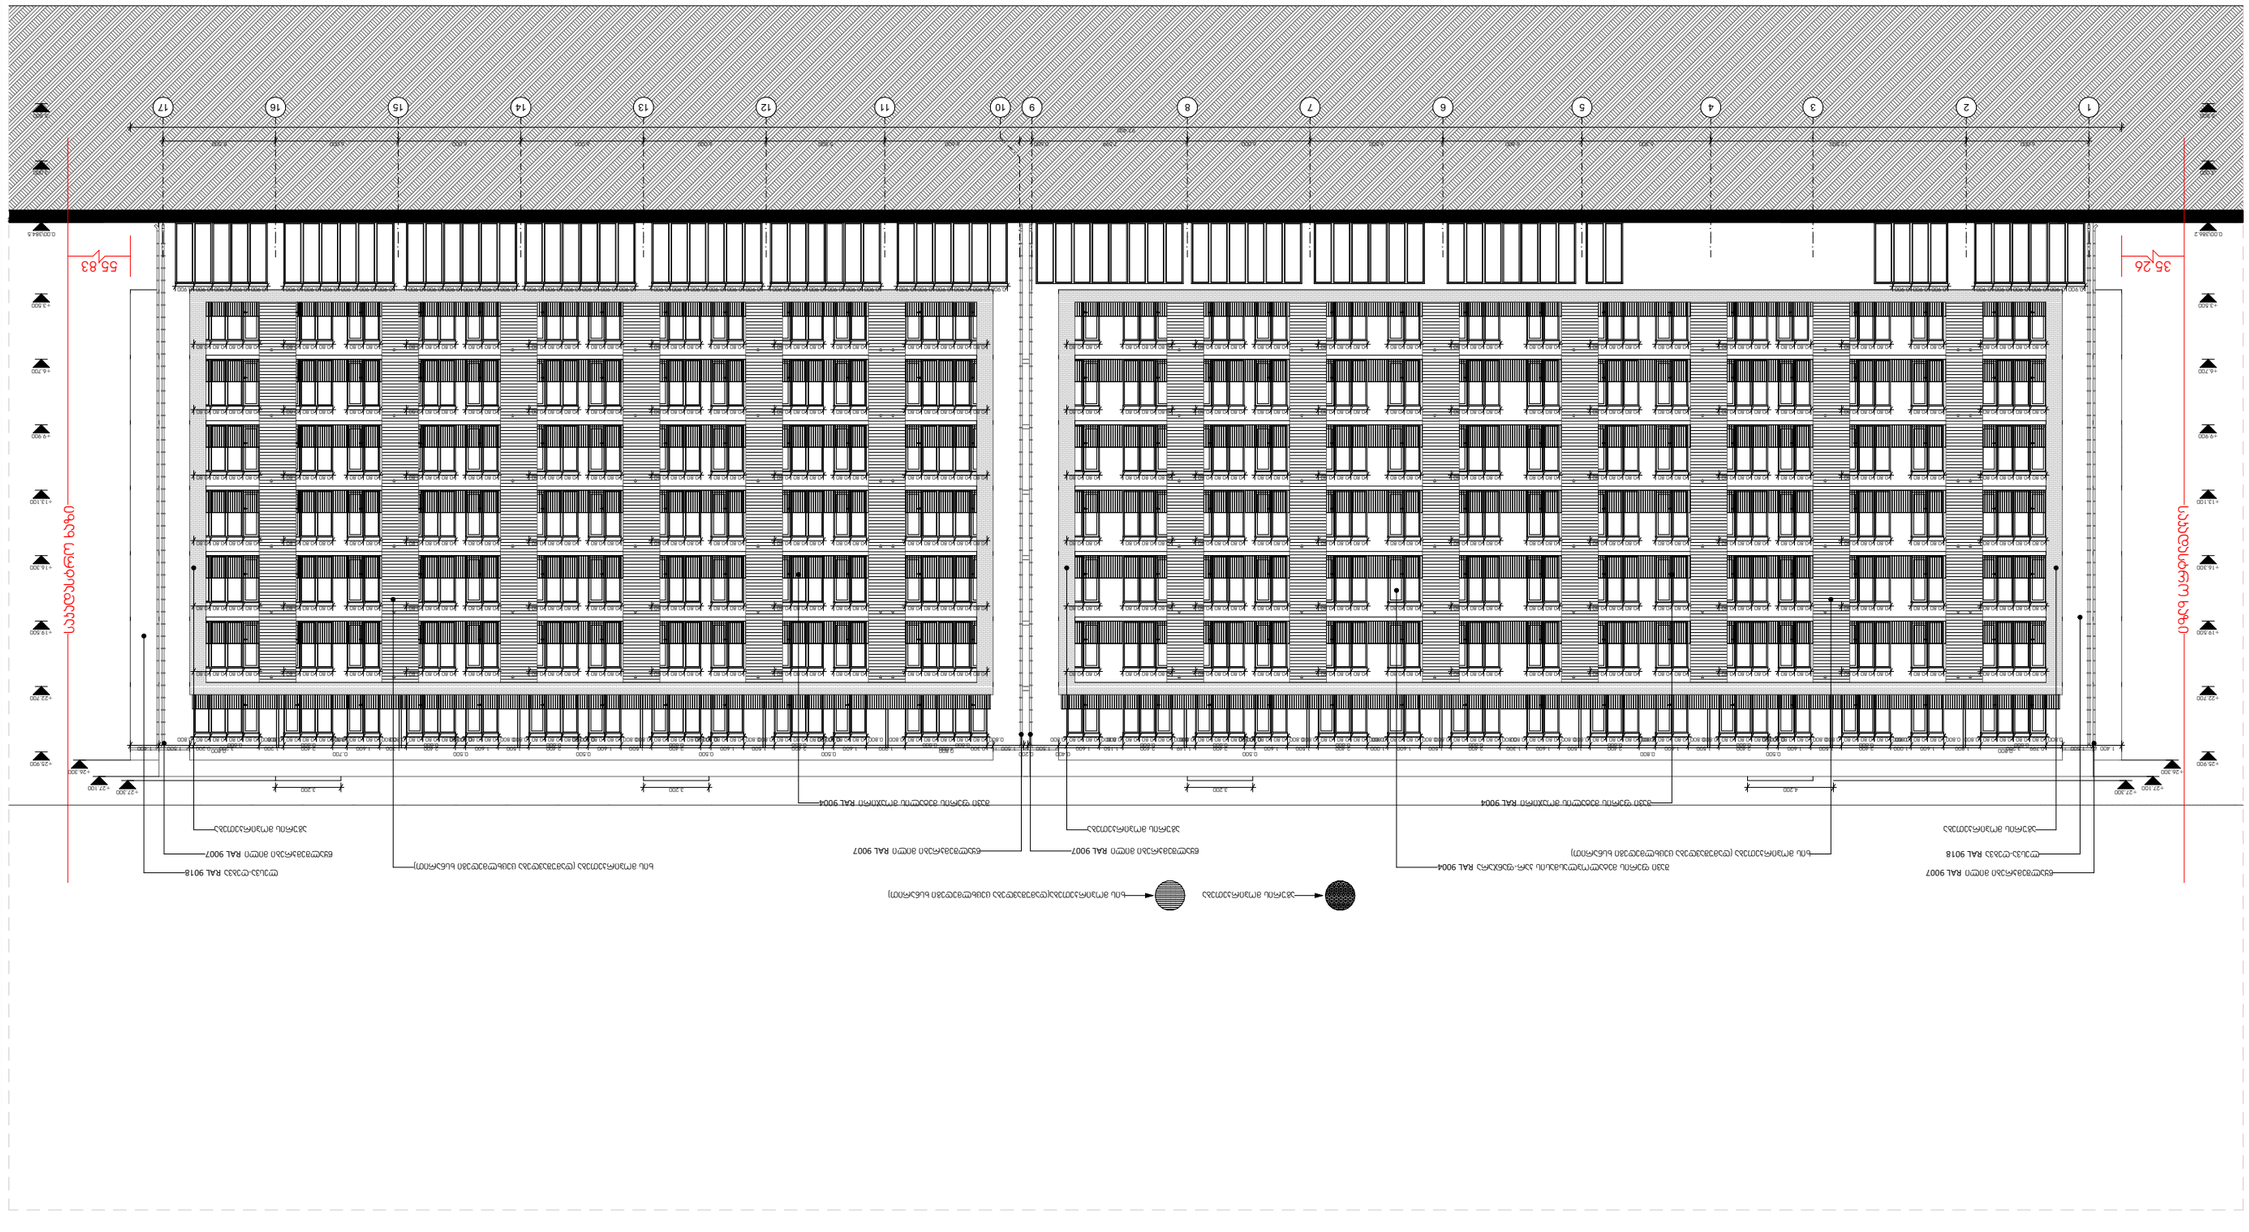

GSPublisherVersion 211.11.100.100

პროექტი

პროექტის მისამართი

A3 ფორმატი

პრ. მთავარი არქიტექტორი

კონსტანტინე ურუშაძე

თანაავტორი(ები)

თბილისი, ისანი-სამგორის რაიონი

s/k: 01.17.11.034.071

მრავალბინიანი საცხოვრებელი

სახლი

ნახაზი-ფურცელი

ნიკოლოზ ყიფშიძე

- 5.800

- 3.000

0.00\384.5

+3.500

+6.700

+9.900

+13.100

+16.300

+19.500

+22.700

+25.900

+26.300

+27.100 +27.300

- 5.800

- 3.000

0.00\386.2

+3.500

+6.700

+9.900

+13.100

+16.300

+19.500

+22.700

+25.900

+26.300

+27.100 +27.300 4.200 3.200 3.200 3.200

6.000 12.500 6.300 6.800 6.500 6.000 7.599 0.600 6.600 5.800 6.000 6.000 6.000 6.000 5.500

97.400

1.400 1.500 0.799 3.200 1.800 1.600 1.000 2.400 1.500 1.600

0.500
2.400 1.500 1.600

0.800
2.400 1.500 1.600 1.300 2.400 1.500 1.600 1.000 2.400 1.500 1.600

0.500
2.400 1.149 2.400 1.150 1.600

0.400
1.500

0.200
1.500 0.300 4.000 1.900 1.600

0.500
2.400 1.500 1.600

0.500
2.400 1.500 1.600

0.500
2.400 1.500 1.600

0.500
2.400 1.300 1.600

0.700
2.400 1.200 3.200 0.200 1.500 1.400

0.800

0.800

0.800

0.800 0.800

0.800
0.800 0.800 .800 0.800

0.800

0.800
0.800
0.800 0.800 0.800 0.800

0.800
0.800 0.800

0.800
0.800 0.800 .800 0.800

0.800
0.800 0.800 0.80

0.800
0.800 0.800 0.80 0.80

0.800
0.800 0.800 0.80

0.800
0.800 0.800 .800 0.80

0.800
0.800 0.80 0.800

0.800

0.800

0.800 0.800

0.800
0.800 0.800 0.80 0.800

0.800
0.800 0.800 .800 0.80

0.800
0.800 0.800 .800 0.80

0.800
0.80 0.80 0.80 0.80 0.80 0.80 0.80 0.80 0.80 0.80 0.8 .80 0.80 0.80 0.80 0.80 0.80 0.80 0.80 0.80 0.80 0.80 0.80 0.80 0.80 0.80 0.80 0.80 0.80 0.80 0.8 .80 0.80 0.80 0.80 0.80 0.80 0.80 0.80 0.80 0.80 0.80 0.80 0.80 0.80 0.8 .80 0.80 0.80 .800 0.80 0.8.800.80 0.80 0.80 0.80 0.80 0.8 .80 0.80 0.80 0.80 0.8 .80 0.80 0.80 0.80 0.80 0.80 0.80 0.80 0.80 0.80 0.80 0.80

0.80 0.80 

0.900 0.900

ლესვა-ღებვა RAL 9018

შავი ფერის მეტალოპლასმასის კარ-ფანჯარა RAL 9004

ხის მოპირკეთება (დამუშავდება ცეცხლმედეგი ხსნარით)

ხის მოპირკეთება (დამუშავდება ცეცხლმედეგი ხსნარით)

აგურის მოპირკეთება ხის მოპირკეთება(დამუშავდება ცეცხლმედეგი ხსნარით)

წყალშემკრები მილი RAL 9007 წყალშემკრები მილი RAL 9007

წყალშემკრები მილი RAL 9007 ლესვა-ღებვა RAL 9018

წყალშემკრები მილი RAL 9007

შავი ფერის მეტალის მოაჯირი RAL 9004

აგურის მოპირკეთება აგურის მოპირკეთება აგურის მოპირკეთება

შავი ფერის მეტალის მოაჯირი RAL 9004

საკადასტრო ხაზი

55.83

საკადასტრო ხაზი

35.26

1 2 3 4 5 6 7 8 9 10 11 12 13 14 15 16 17

ფასადი 1-17

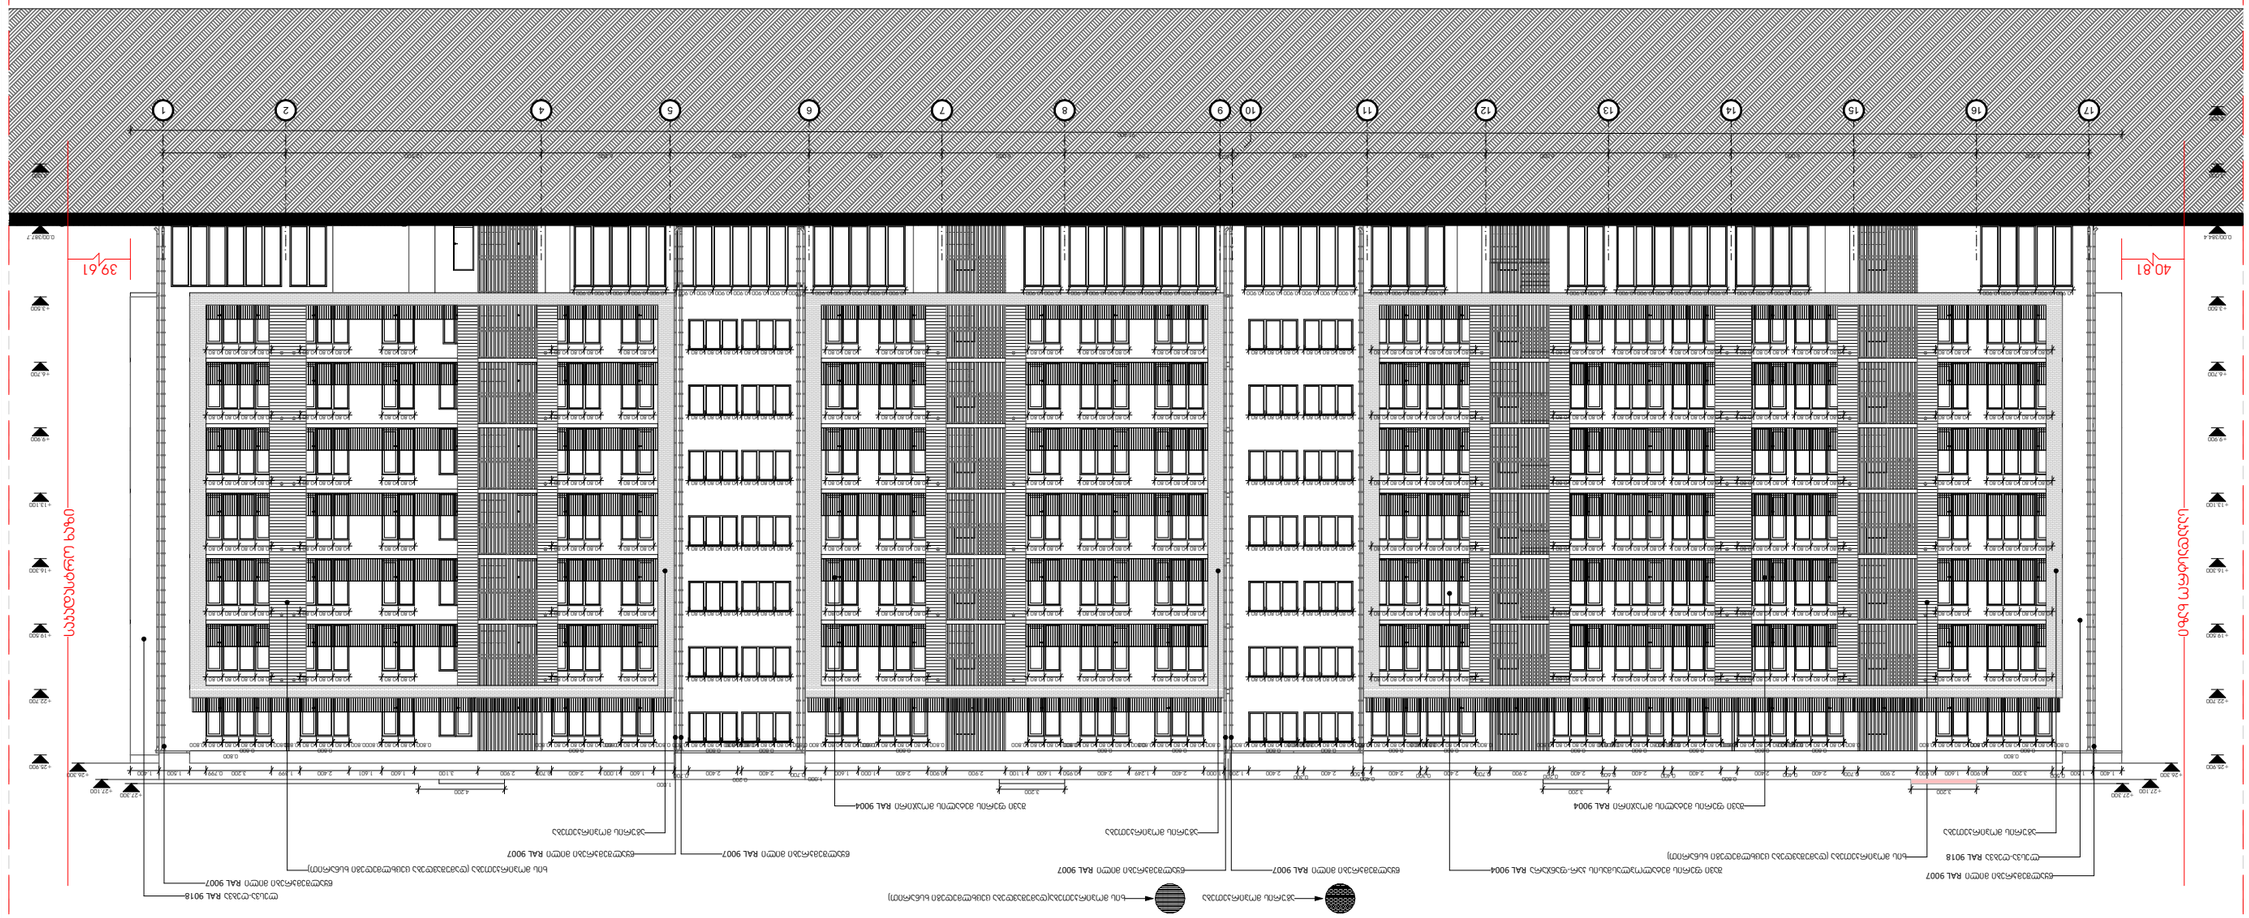

GSPublisherVersion 211.11.100.100

პროექტი

პროექტის მისამართი

A3 ფორმატი

პრ. მთავარი არქიტექტორი

კონსტანტინე ურუშაძე

თანაავტორი(ები)

თბილისი, ისანი-სამგორის რაიონი

s/k: 01.17.11.034.071

მრავალბინიანი საცხოვრებელი

სახლი

ნახაზი-ფურცელი

ნიკოლოზ ყიფშიძე

- 3.000

0.00/387.7

+3.500

+6.700

+9.900

+13.100

+16.300

+19.500

+22.700

+25.900

+26.300

+27.100 +27.300

- 5.800

- 3.000

0.00/384.4

+3.500

+6.700

+9.900

+13.100

+16.300

+19.500

+22.700

+25.900

+26.300

+27.100 +27.300

5.500 6.000 6.000 6.000 6.000 5.800 6.600 0.600 7.599 6.000 6.500 6.800 6.300 12.500 6.000

97.400

1.400 1.500 0.500 3.200 0.900 1.600 0.900 2.900 0.700 2.400 0.400 2.400

0.800

2.400 0.400 2.400 0.600 2.400 0.200 2.900 0.700 2.400 0.300 2.400

0.400

0.500 2.400 0.300 2.400 1.200 1.000 2.400 1.249 2.400 0.950 1.600 1.100 2.900 0.900 2.400 1.000 1.600

1.000 0.700 2.400

0.200

2.400 0.700

1.000

1.600 1.000 2.400 0.700 2.900 3.100 1.600 1.601 2.400 1.399 3.200 0.799 1.500 1.400

3.200 3.200 3.200 4.200

0.800 0.800 0.800

0.800

0.800

0.800 0.800 0.800

0.800
0.800

0.800
0.800 0.80

0.800
0.800 0.800

0.800
0.800 .800

0.800
0.800

0.800
0.800 .800

0.800
0.800 0.800

0.800
0.800 0.800

0.800
0.800 .800

0.800
0.800

0.800
. 800 0.800

0.800

0.800

0.800 0.800

0.800
0.800 0.800 0.800 0.80

0.800
0.800 0.800 0.800

0.800
0.800 0.800

0.800
0.800 0.800 0.800 0.800

0.800
0.80 0.80 0.80 0.80 0.80 0.80 0.80 0.80 0.80 .80 0.80 0.80 0.80 0.80 0.80 .80 0.80 0.8 .80 0.80 0.80 0.80 0.80 0.80 .80 0.80 0.80 0.80 0.80 0.80 .80 0.80 0.80 0.80 0.80 0.80 0.80 0.80 0.80 0.80 0.80 0.80 0.80 0.80 0.80 0.80 0.80 0.80 0 0.8 0.80 0.80 0.80 0.80 0.80 0.80 0.80 0.80 0.80 0.80 0.80 0.80 0.80 0.80 0.80 0.80

0.80 0.80 0.80 0.80 0.80 0.80 0.80 0.80 0.80 0.80 0.80 0.80 0.80 0.80 0.80 0.80 0.80 0.80 0.80 0.80 0.80 0.80 0.80 0.80 0.80 0.80 0.80 0.80 0.80 0.80 0.80 0.80 0.80 0.80 0.80 0.80 0.80 0.80 0.80 0.80 0.80 0.80 0.80 0.80 0.80 0.80 0.80 0.80 0.80 0.80 0.80 0.80 0.80 0.80 0.80 0.80 0.80 0.80 0.80 0.80 0.80 0.80 0.80 0.80 0.80 0.80

0.900 0.900

ლესვა-ღებვა RAL 9018

შავი ფერის მეტალოპლასმასის კარ-ფანჯარა RAL 9004

ხის მოპირკეთება (დამუშავდება ცეცხლმედეგი ხსნარით)

ხის მოპირკეთება (დამუშავდება ცეცხლმედეგი ხსნარით)

აგურის მოპირკეთება ხის მოპირკეთება(დამუშავდება ცეცხლმედეგი ხსნარით)

წყალშემკრები მილი RAL 9007 წყალშემკრები მილი RAL 9007

წყალშემკრები მილი RAL 9007
წყალშემკრები მილი RAL 9007 წყალშემკრები მილი RAL 9007

ლესვა-ღებვა RAL 9018

წყალშემკრები მილი RAL 9007

შავი ფერის მეტალის მოაჯირი RAL 9004 შავი ფერის მეტალის მოაჯირი RAL 9004

აგურის მოპირკეთება აგურის მოპირკეთება აგურის მოპირკეთება

საკადასტრო ხაზი

39.61

საკადასტრო ხაზი

40.81

17 16 15 14 13 12 11 10 9 8 7 6 5 4 2 1

ფასადი 17-1

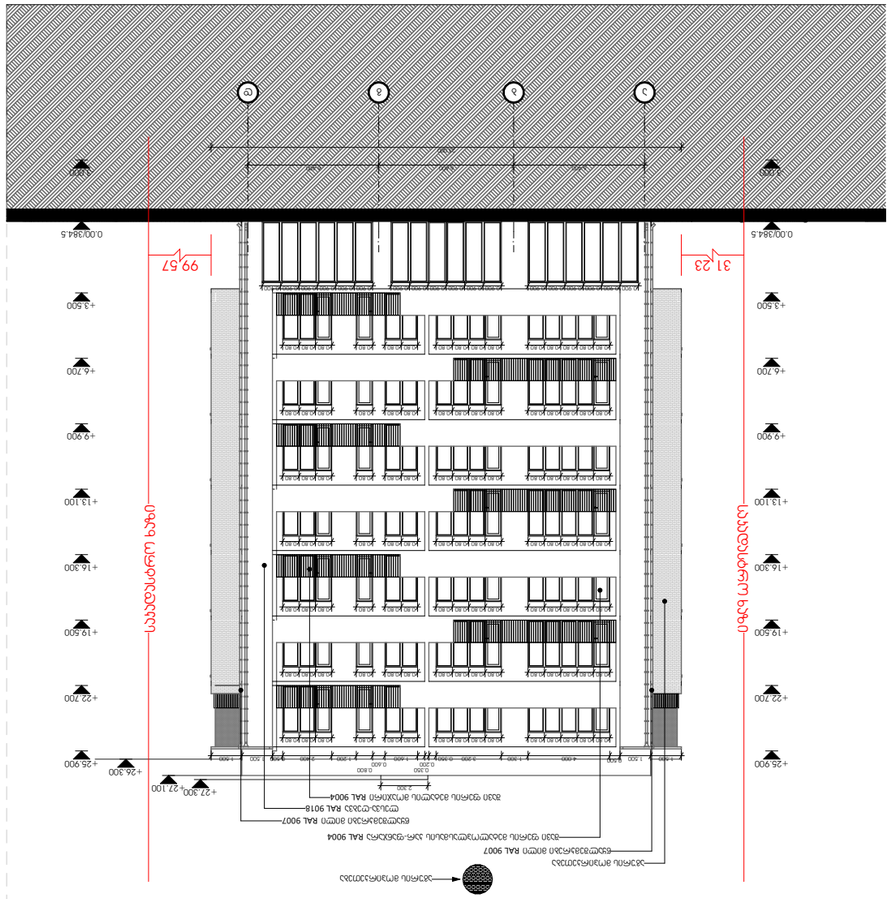

GSPublisherVersion 211.11.100.100

პროექტი

პროექტის მისამართი

A3 ფორმატი

პრ. მთავარი არქიტექტორი
კონსტანტინე ურუშაძე

თანაავტორი(ები)

თბილისი, ისანი-სამგორის რაიონი
s/k: 01.17.11.034.071

მრავალბინიანი საცხოვრებელი
სახლი

ნახაზი-ფურცელი

ნიკოლოზ ყიფშიძე

6.400 6.600 6.400
23.000

2.300

1.500 1.500 0.500 4.000 1.300 3.200 0.350

0.200

0.350
1.600

0.600

0.800
1.200 2.400 0.500 1.500 1.500

- 3.000

0.00/384.5

+3.500

+6.700

+9.900

+13.100

+16.300

+19.500

+22.700

+25.900

+26.300

+27.100 +27.300

- 3.000

0.00/384.5

+3.500

+6.700

+9.900

+13.100

+16.300

+19.500

+22.700

+25.900

0.80 0.80 0.80 0.80 0.80 0.80 0.80 0.80 0.80 0.80 0.80 0.80 0.80 0.80 0.80

0.80 0.80 0.80 0.80 0.80 0.80 0.80 0.80 0.80 0.80 0.80 0.80 0.80 0.80 0.80

0.80 0.80 0.80 0.80 0.80 0.80 0.80 0.80 0.80 0.80 0.80 0.80 0.80 0.80 0.80

0.80 0.80 0.80 0.80 0.80 0.80 0.80 0.80 0.80 0.80 0.80 0.80 0.80 0.80 0.80

0.80 0.80 0.80 0.80 0.80 0.80 0.80 0.80 0.80 0.80 0.80 0.80 0.80 0.80 0.80

0.80 0.80 0.80 0.80 0.80 0.80 0.80 0.80 0.80 0.80 0.80 0.80 0.80 0.80 0.80

0.80 0.80 0.80 0.80 0.80 0.80 0.80 0.80 0.80 0.80 0.80 0.80 0.80 0.80 0.80

0.900 0.900 0.900 0.900 0.900 0.900 0.900 0.900 0.900 0.900 0.900 0.900 0.900 0.900 0.900 0.900 0.900 0.900

აგურის მოპირკეთება

ლესვა-ღებვა RAL 9018
შავი ფერის მეტალის მოაჯირი RAL 9004

შავი ფერის მეტალოპლასმასის კარ-ფანჯარა RAL 9004
წყალშემკრები მილი RAL 9007

აგურის მოპირკეთება

წყალშემკრები მილი RAL 9007

a b g d

საკადასტრო ხაზი

99.57

საკადასტრო ხაზი

31.23

ფასადი ა-დ

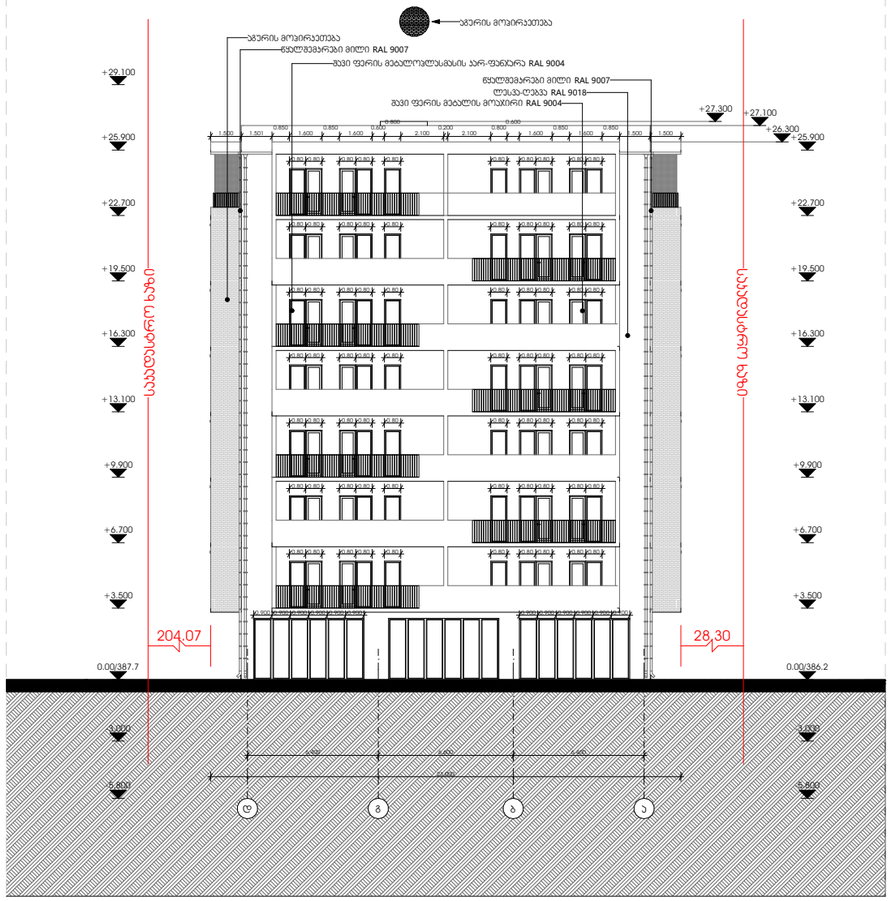

METRIC

პროექტი
მრავალბინიანი საცხოვრებელი სახლი

პროექტის მისამართი
თბილისი, ისანი-სამგორის რაიონი
ს/კ: 01.17.11.034.071

პარ. მთავარი არქიტექტორი
კონსტანტინე ურუშაძე

თანაავტორი(ები)
ნიკოლოზ ყიფშიძე

ნახაზი-ფერცელი
ფასადი დ-ა

A3 ფორმატი