
მიწის ნაკვეთის ტოპოგრაფიული გეგმა

New Point

1) ქალაქი თბილისი, პეტრე ქავთარაძის ქუჩა, №58ა-60 (ს/კ: 01.14.04.029.140)
მესაკუთრე: შპს „ნიუ გრუპ ქავთარაძე“ (ს/ნ: 204871567); ნაკვეთის ფართობი: 2854 კვ.მ.
2) ქალაქი თბილისი, ქუჩა შავიშვილი, №3 (ს/კ: 01.14.04.029.039)
მესაკუთრე: შპს „სპექტრი“ (ს/ნ: 204877838) ნაკვეთის ფართობი: 987 კვ.მ.
არასასოფლო-სამეურნეო დანიშნულების მიწის ნაკვეთების და მათი მიმდებარე ტერიტორიის ტოპოგრაფიული გეგმა

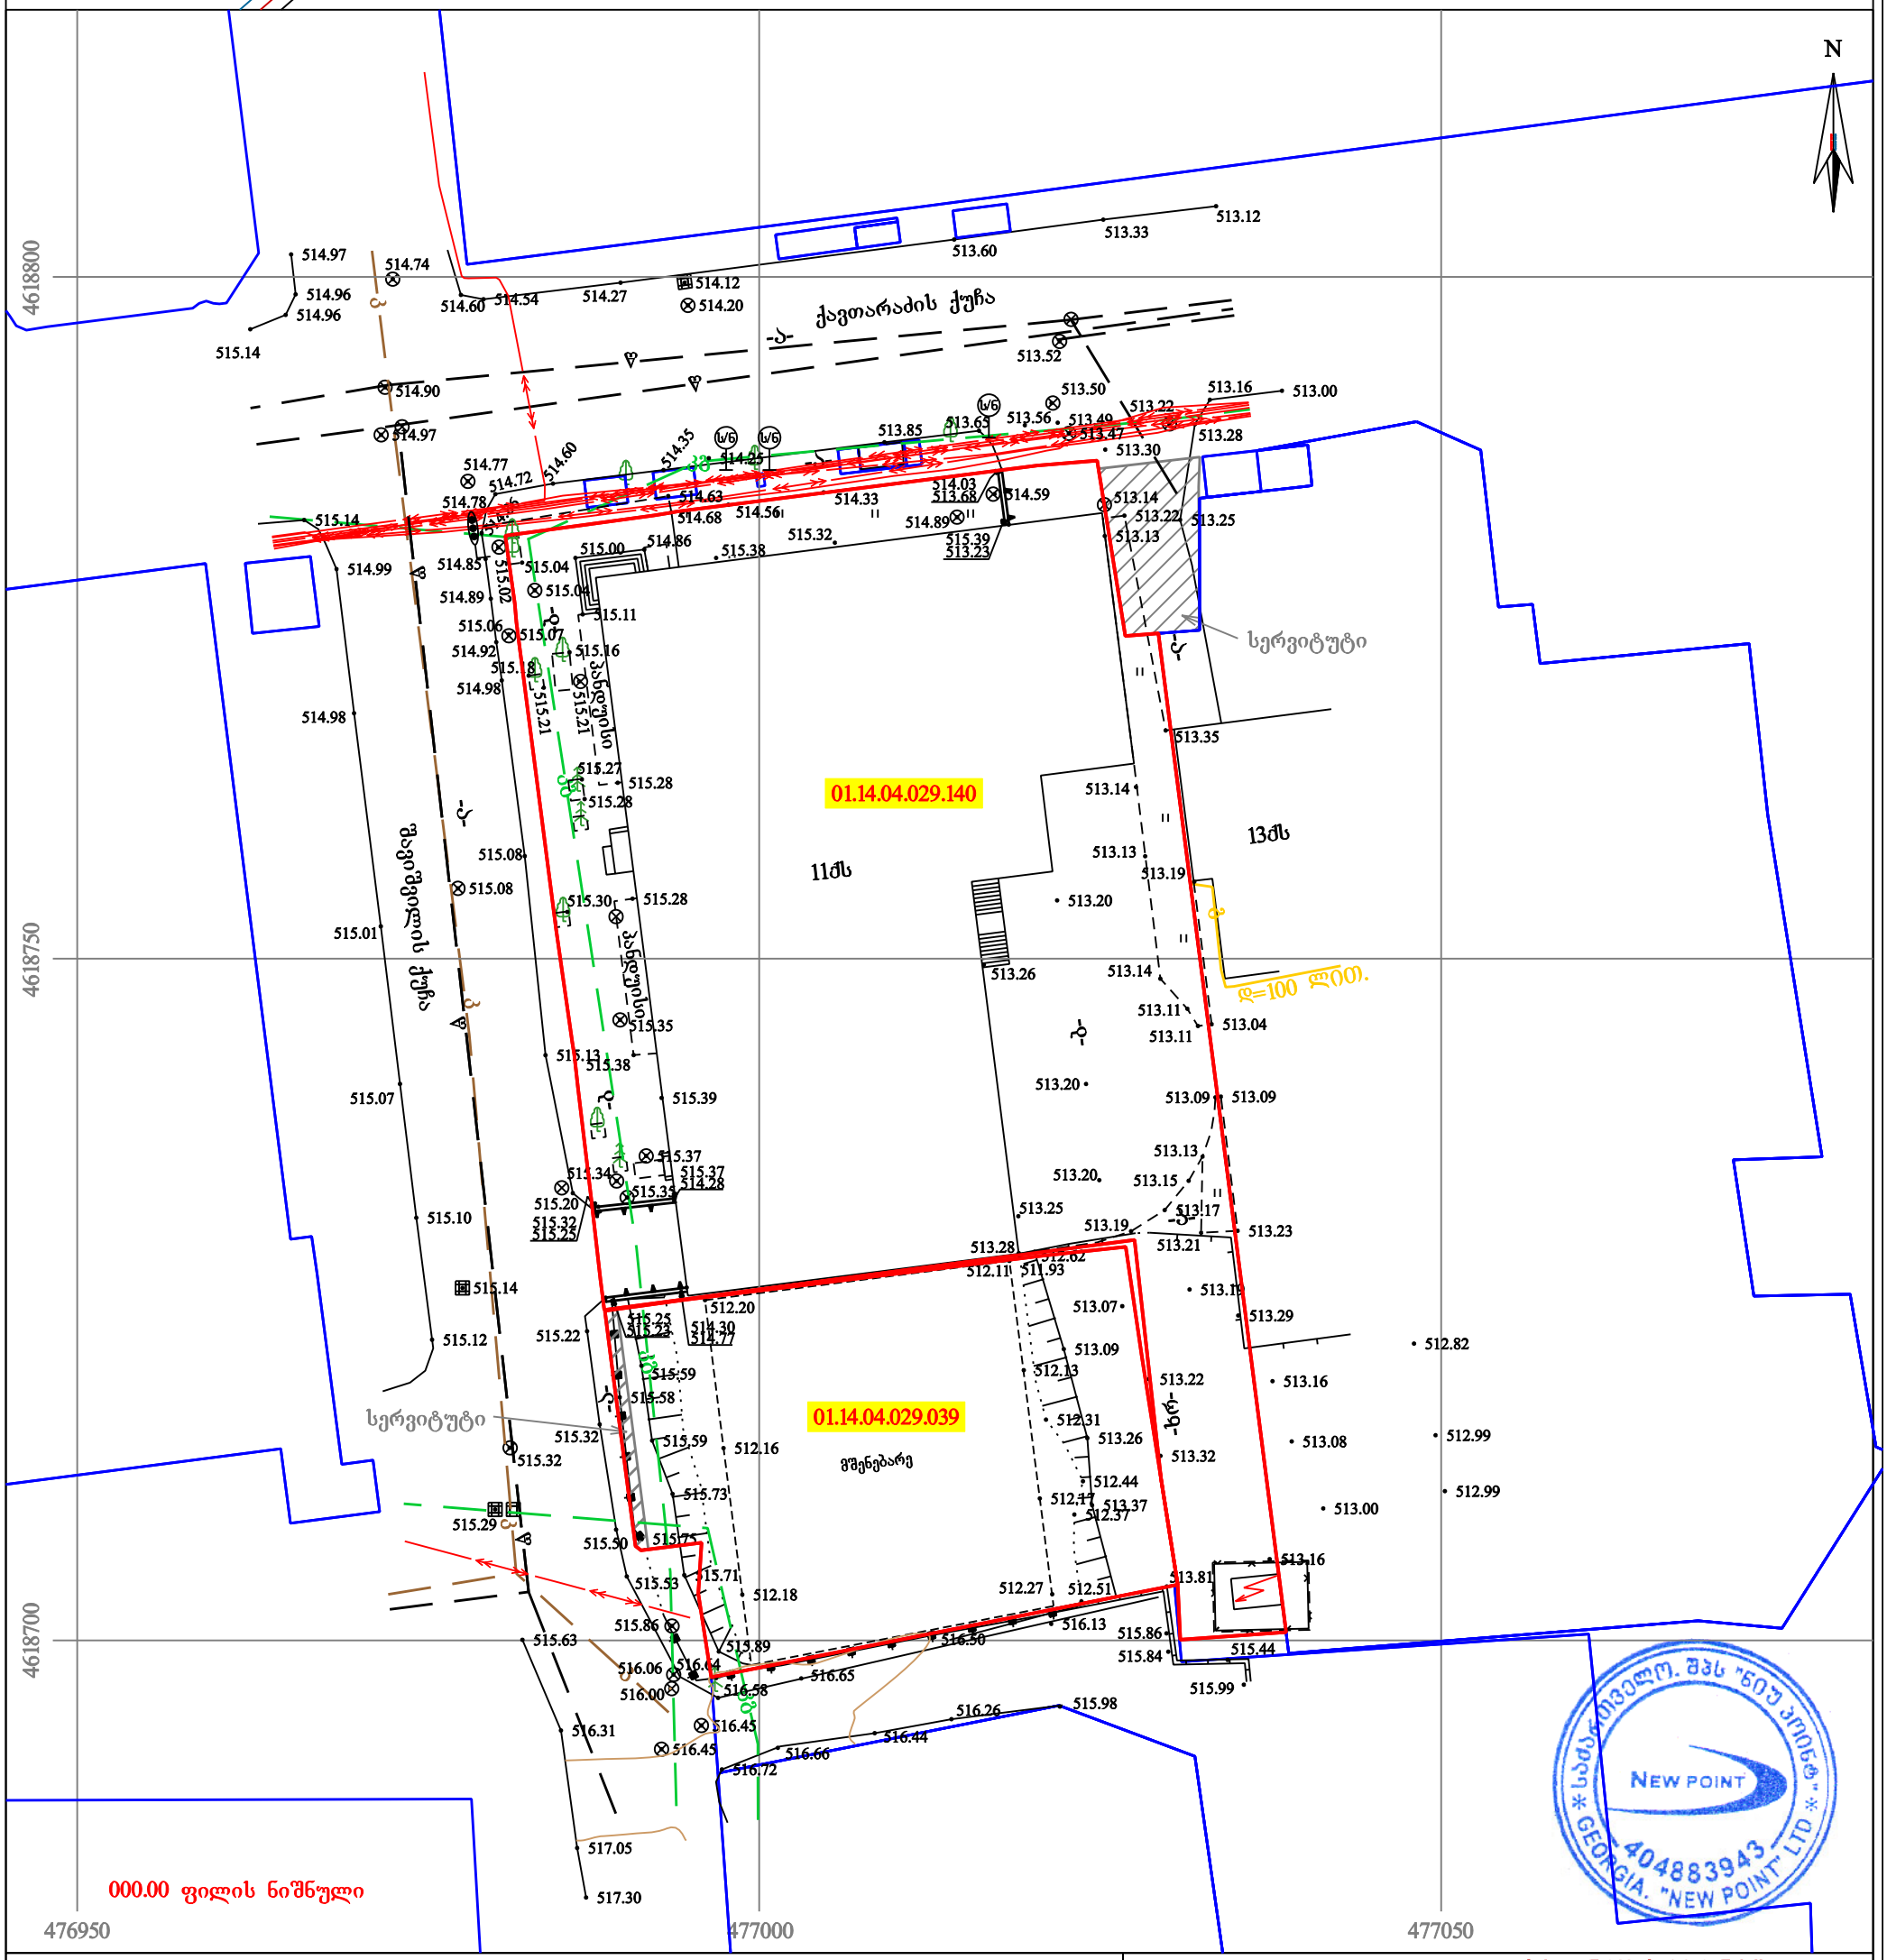

პირობითი აღნიშვნები


WGS 1984-ის კოორდინატთა სისტემის UTM პროექცია

- შს — საცხოვრებელი შენობა
- ძა — არასაცხოვრებელი შენობა
- მშენებარე შენობა
- ნანგრევი
- ფარდული
- ფოთლოვანი ხე
- ხილკენკროვანი ხე
- წიწვოვანი ხე
- პალმა
- ბუჩქი/ მასიური ბუჩქი
- ვაზი
- გარე განათება
- ხის ღობე
- ღობე
- ლითონის ღობე
- ქვის კედელი
- კედელი
- ფლატე
- რკინიგზა
- სამეთვალყურეო ჭები
- ელ. გადამცემი ხაზი
- წყალგაყვანილობა
- გაზი
- კანალიზაცია
- სანიაღვრე
- კაშირგაბმულობა
- ელ. ქსელები
- გათბობა

შენიშვნა: 1) გეგმაზე დატანილია საჯარო რეესტრში რეგისტრირებული ნაკვეთის საზღვრები
2) ვინაიდან გეგმაზე დატანილია მხოლოდ რეგისტრირებული მიწისქვეშა კომუნიკაციები მათი მდებარეობების დაზუსტება მოხდეს ყველა კომუნიკაციის წარმომადგენლებთან

შპს „ნიუ პოინტ“
საქართველო, თბილისი, მგალობლიშვილის ქუჩა №3,
I სართული, ოფისი №3; ს/ნ: 404883943
www. newpoint.ge info@newpoint.ge
ტელ: / tel: +995 32 2945808; მობ: / cell phone: +995 557 704433;
Ltd „NewPoint“
office N3, floor N1, 3 mgaloblishvili str.
Tbilisi, Georgia ID: 404883943

დირექტორი:		გ. კირკიტაძე
აზომა:		ვ. ვირსალაძე
დახაზა:		ვ. ვირსალაძე
მაშტაბი: 1:500	ფორმატი: A3	18/01/2023 წ.

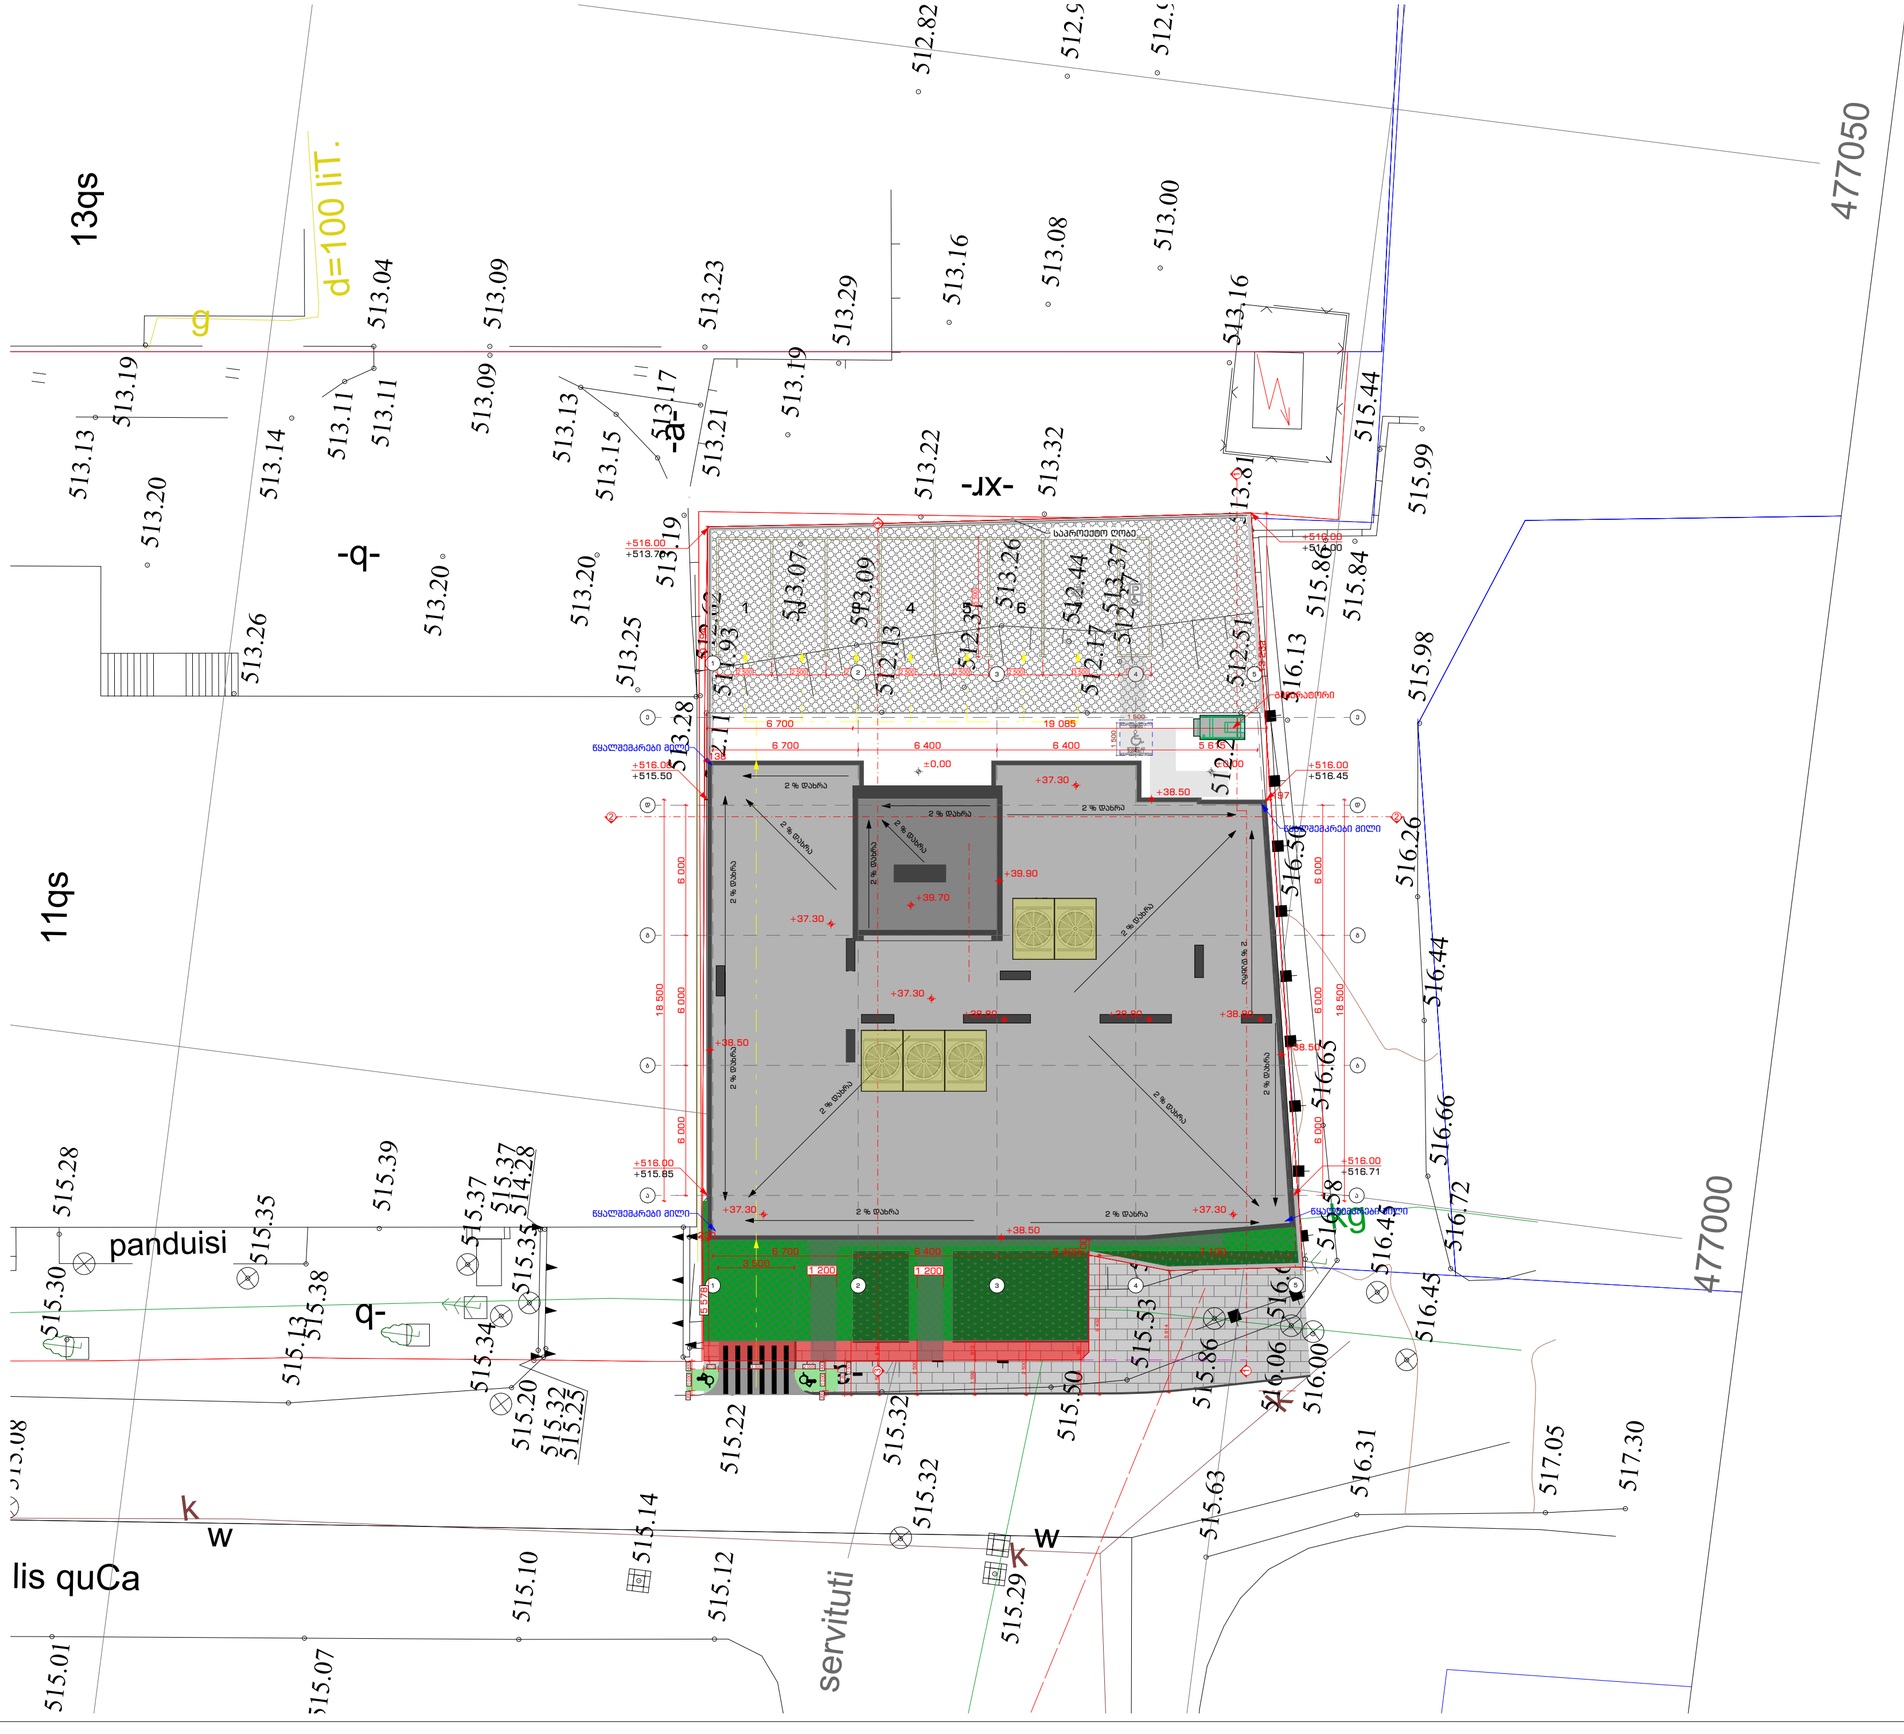

STUDIO9
Architectural Design
www.studio9.ge

საპროექტო ორგანიზაცია
Company name

შ.პ.ს. "სტუდია 9"
ლუბლიანას ქ. #30
თბილისი
საქართველო

პროექტის დასახელება
Job Title

მრავალფუნქციური კომპლექსი.
კომერციული-საოფისე,
საცხოვრებელი

მისამართი:
Address

ქალაქი თბილისი, მუხიანის ქუჩა #3
(ნაკ: 01.14.04.029.039)

ექსპლიკაცია:
Explication:

შენიშვნა:
Notes:

1. ნახაზზე ზომები მოცემულია მილიმეტრებში.
2. უმასალოებაბიების მილებამდე პროექტის მესაკუთარმა ბანაორგიზეტის ცვლილებები.
3. ნახაზის ყველა ცვლილება მთვანალოზის პროექტში შეთანხმებული უნდა იყოს პროექტის ავტორთან.

პროექტის სტადია
Drawing Status

სტადია პროექტი

მზს. თარიღი
Date

შემსრულებლები
performers

თანამდებობა	სახელი,გვარი	ხელმოწერა
დირექტორი	თ. ხუციშვილი	
მთავარი არქიტექტორი	მ.ჩხაიძე	
პრ. ავტორი	მ.ჩხაიძე	
არქიტექტორი	ა.მესხიშვილი	

ნახაზის დასახელება
Drawing title

მენ.მეშვა

ინდექსი № INDEX	ფურც. რაოდ. PAGES	ფურცლების ზომა
		A2

მასშტაბი
Drawing Scale
1:200

2023 წ