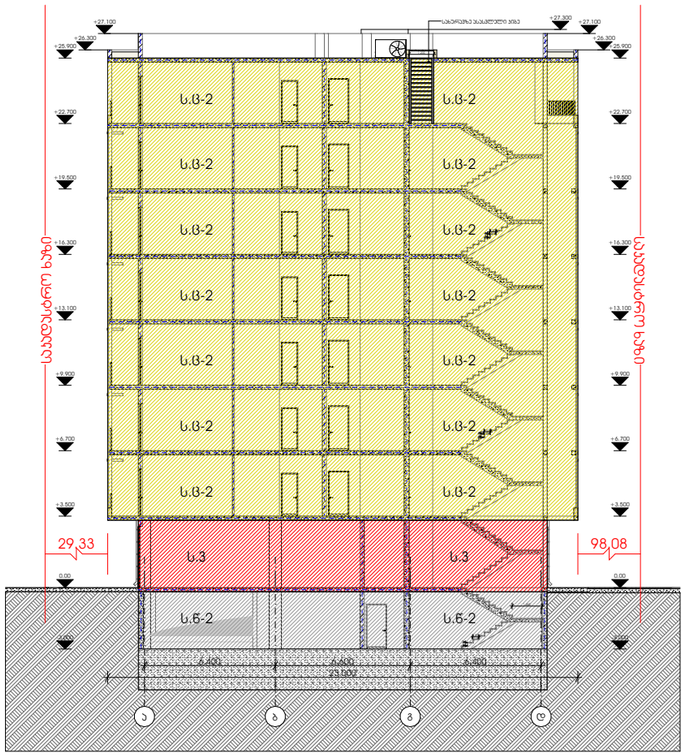
+27.100
+25.900
+22.900
+19.600
+16.300
+13.100
+9.800
+6.500
+3.500
0.00
ს.ბ-2
ს.ბ-2
ს.ბ-2

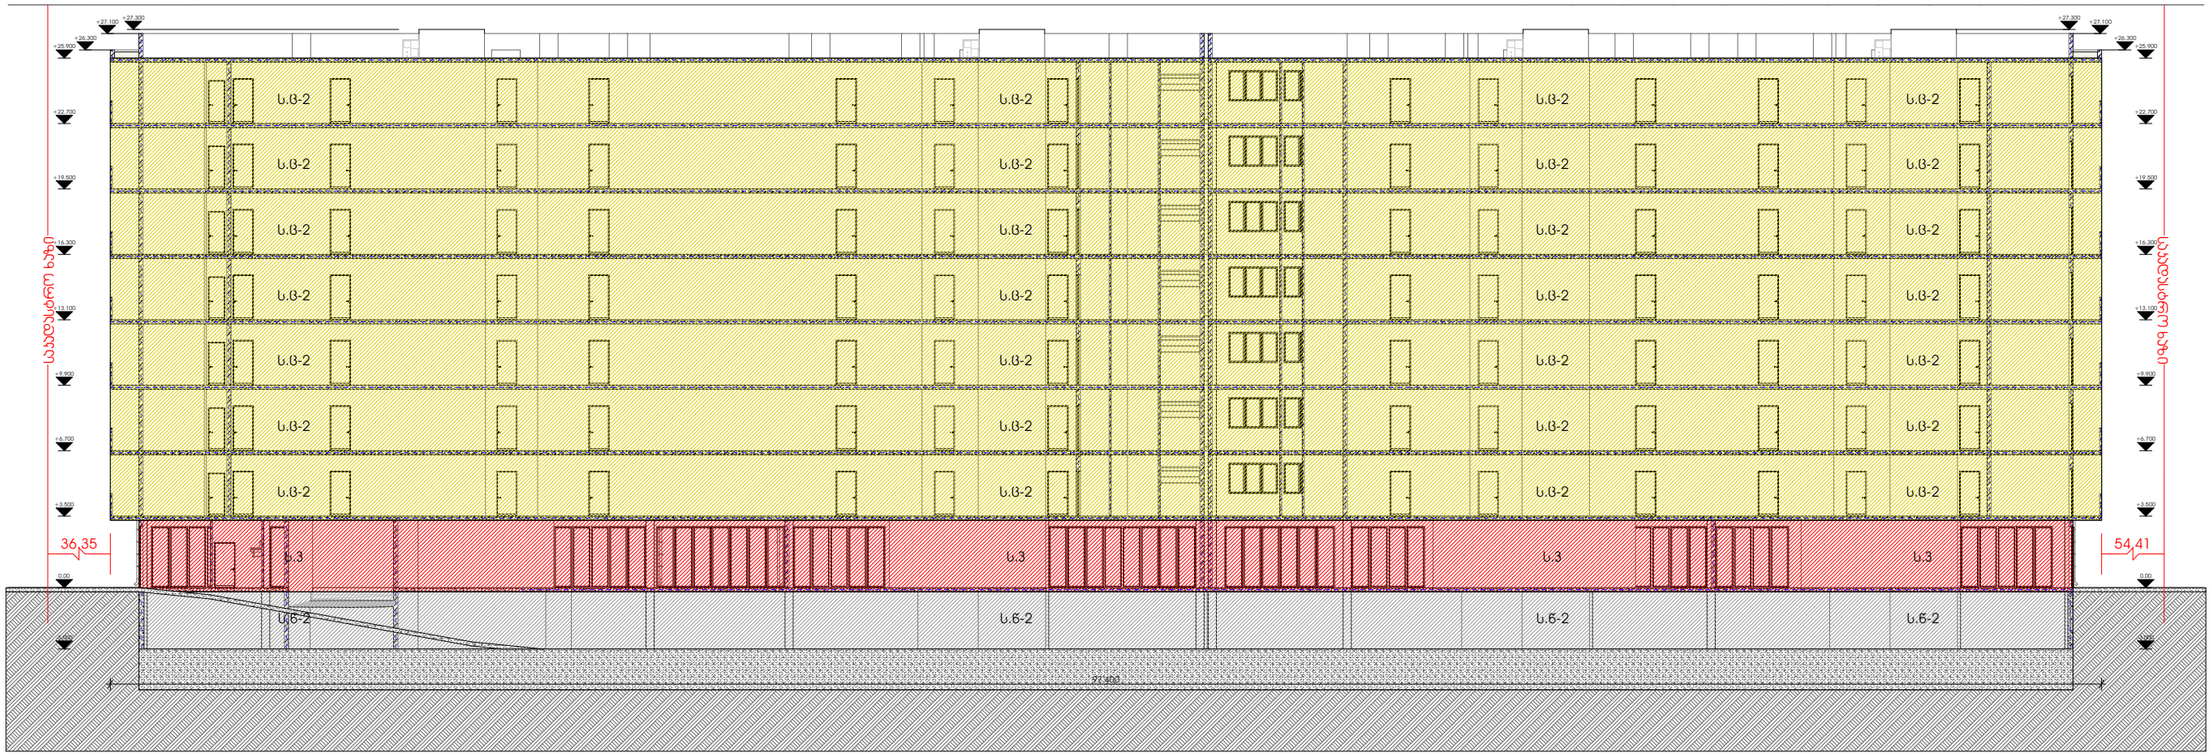

METRIC

პროექტი
მრავალბინიანი საცხოვრებელი სახლი

პროექტის მისამართი
თბილისი, ისანი-სამგორის რაიონი
ს/კ: 01.17.11.034.071

პარ. მთავარი არქიტექტორი
კონსტანტინე ურუშაძე

თანაავტორი(ები)
ნიკოლოზ ყიფშიძე

ნახაზი-ფურცელი
ჭრილი 2-2

A3 ფორმატი