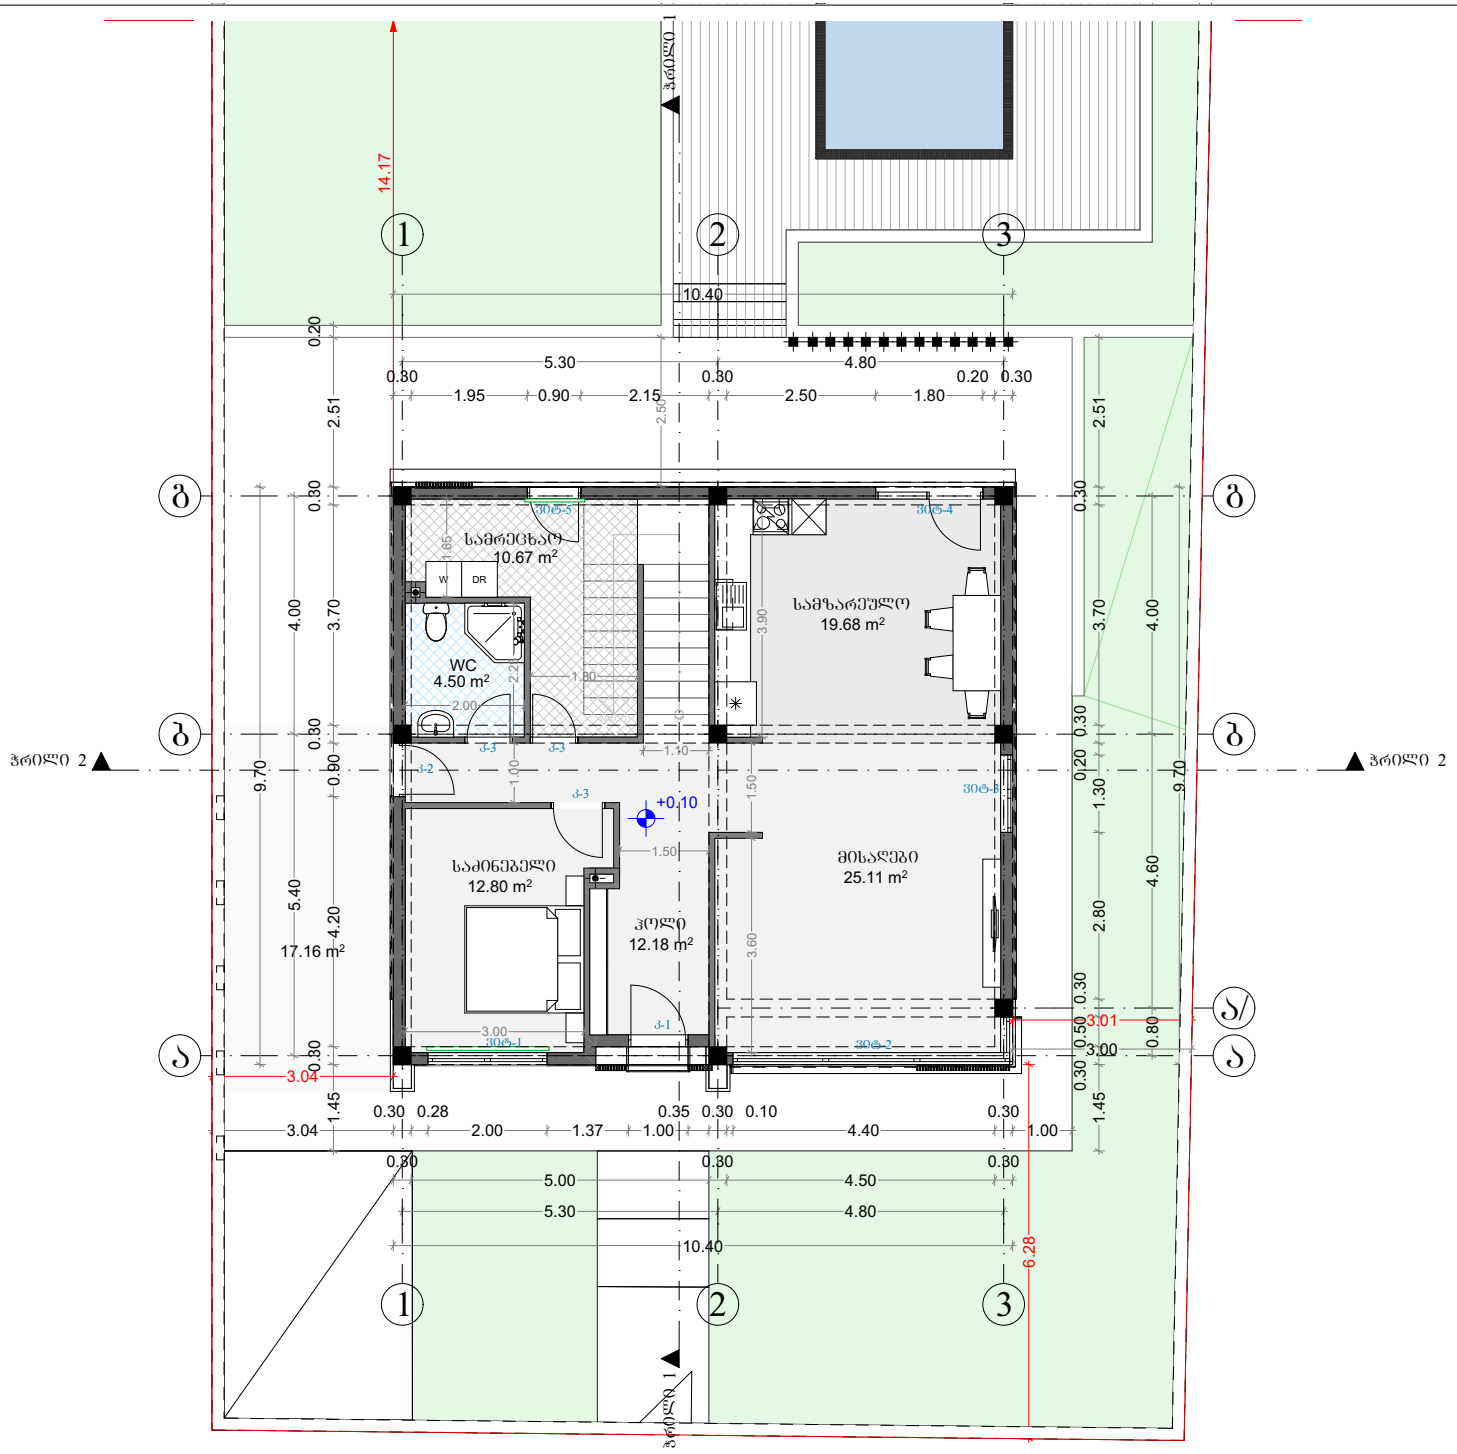


ფორმატი PAPER SIZE	A-3
პროექტის № PROJECT #	

პირობითი აღნიშვნები

1. ჰოლი ——— 12.18 მ²
2. სამრეცხაო ——— 10.67 მ²
3. სველი წერტილი — 4.50 მ²
4. სამზარეულო ——— 19.68 მ²
5. მისაღები ——— 25.11 მ²
6. საძინებელი ——— 12.80 მ²
7. ავტოსადგომი —— 17.16 მ²

სულ: —— 102.10 მ²

დამკვეთი CLIENT	გია ვახანელოვი
პროექტი PROJECT	ინდივიდუალური ერთბინიანი საცხოვრებელი სახლი
მისამართი ADDRESS	მცხეთა, სოფელი ლისი, "ბურღის მიწა" საკ/კოდი 72.16.18.981


თანამდებობა	გვარი	ხელმოწერა
პროექტის ავტორი	გ.კალატოზი	

არქიტექტურული ნაწილი
ARCHITECTURE

მასშტაბი SCALE	1:100	თარიღი DATE OF ISSUE	2023წ
ნახაზი DRWG.	+0.10 ნიშნულის გეგმა		

REVISIONS		
№	კორექტ. REV.	თარიღი DATE
1		
2		
3		
4		
5		
6		

სტადია STAGE		ნიშნული INDEX	ფურც. PAGES
შენა პროექტი			

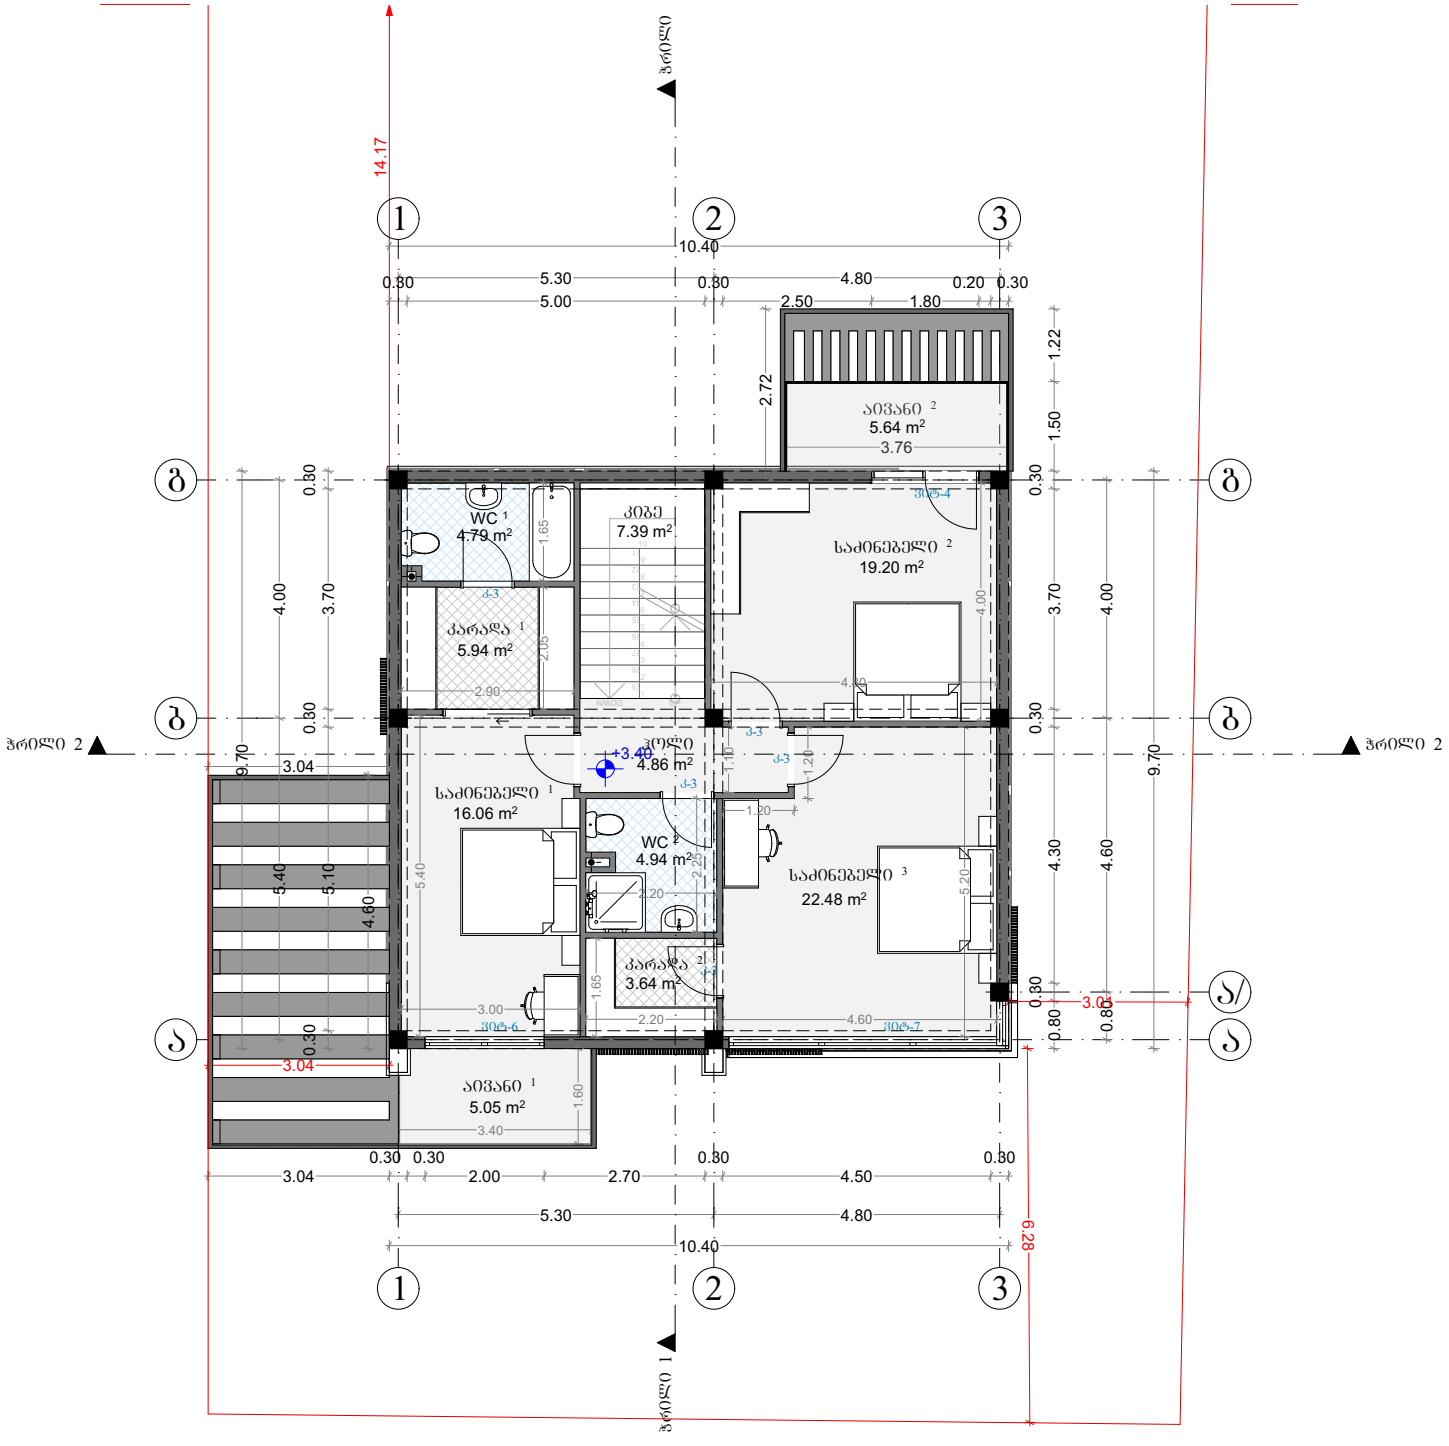

ფორმატი PAPER SIZE	A-3
პროექტის № PROJECT #	

პროგრამული ამოცანები

1.	ჰოლი	4.86 მ²
2.	WC ²	4.94 მ²
3.	კიბე	7.39 მ²
4.	საძინებელი ¹	16.06 მ²
5.	კარადა ¹	5.94 მ²
6.	WC ¹	4.79 მ²
7.	აივანი ¹	5.05 მ²
8.	საძინებელი ²	19.20 მ²
9.	აივანი ²	5.44 მ²
10.	საძინებელი ³	22.48 მ²
11.	კარადა ²	3.64 მ²

სულ: 99.79 მ²

დამკვეთი CLIENT	გია ვახანელოვი
პროექტი PROJECT	ინდივიდუალური ერთბინიანი საცხოვრებელი სახლი
მისამართი ADDRESS	მცხეთა, სოფელი ლისი, "ბურღის მიწა" ს/კოდი 72.16.18.981

თანამდებობა	გვარი	ხელმოწერა
პროექტის ავტორი	გ.კალაძე	

არქიტექტურული ნაწილი
ARCHITECTURE


მასშტაბი SCALE	1:100	თარიღი DATE OF ISSUE	2023წ

ნახაზი DRWG.

+3.50 ნიშნულის გეგმა

რედაქტირება REVISIONS		
№	კორექტ. REV.	თარიღი DATE
1		
2		
3		
4		
5		
6		

სტადია STAGE		ინდექსი INDEX	ფურც. PAGES
მუშა პროექტი			

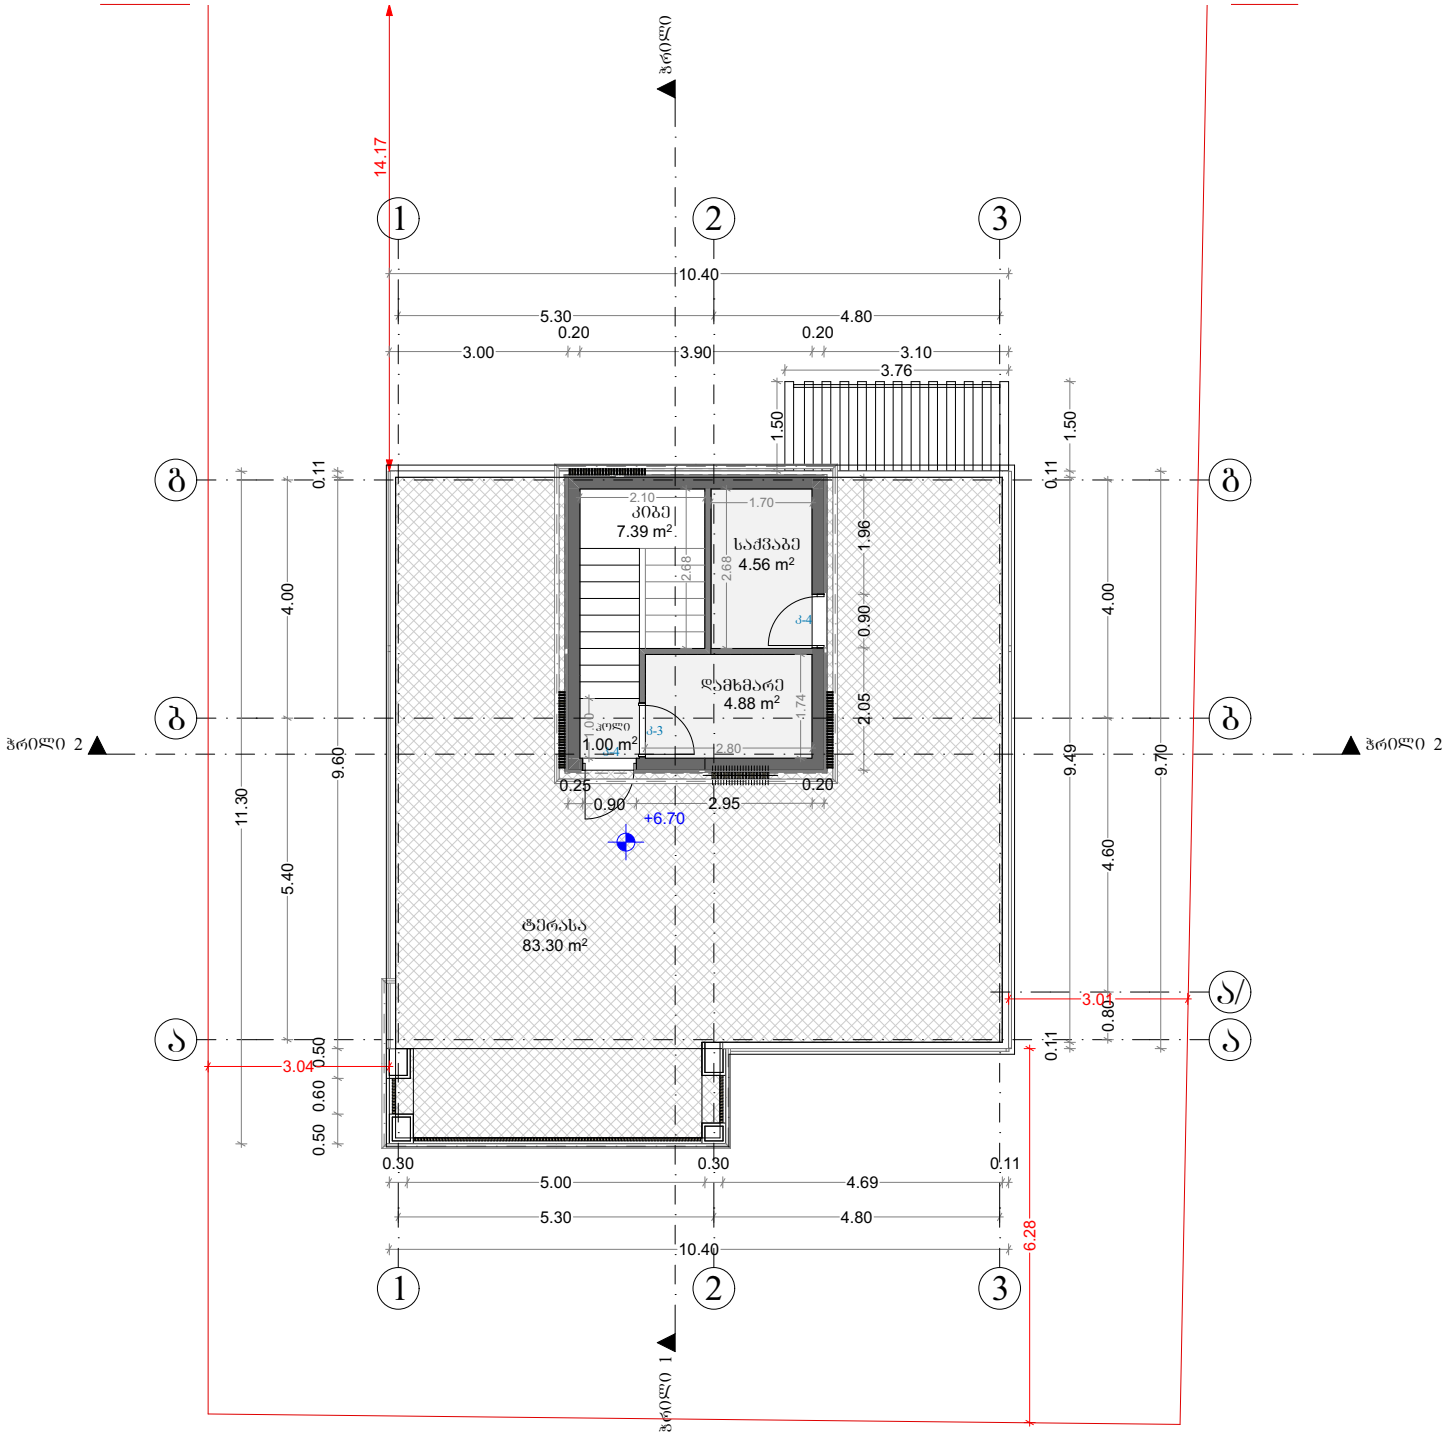

ფორმატი PAPER SIZE	A-3
პროექტის № PROJECT #	

პროგრამული ამოცანები

1. ჰოლი — 4.86 მ²
2. კიბე — 7.39 მ²
3. საძვაბე — 4.56 მ²
4. დამხმარე — 4.88 მ²
5. ტერასა — 83.30 მ²

სულ: — 104.99 მ²

დამკვეთი CLIENT	გია ვახანელოვი
პროექტი PROJECT	ინდივიდუალური ერთბინიანი საცხოვრებელი სახლი
მისამართი ADDRESS	მცხეთა, სოფელი ლისი, "ბურღის მიწა" საკ/კოდი 72.16.18.981

თანამდებობა	გვარი	ხელმოწერა
პროექტის ავტორი	გკალაძე	

არქიტექტურული ნაწილი
ARCHITECTURE


მასშტაბი SCALE	1:100	გაცემის DATE OF ISSUE	2023წ

ნახაზი DRWG.

ტერასა

რედაქტირება REVISIONS		
№	კორექტ. REV.	თარიღი DATE
1		
2		
3		
4		
5		
6		

სტადია STAGE		ინდექსი INDEX	ფურც. PAGES
შეშა პროექტი			

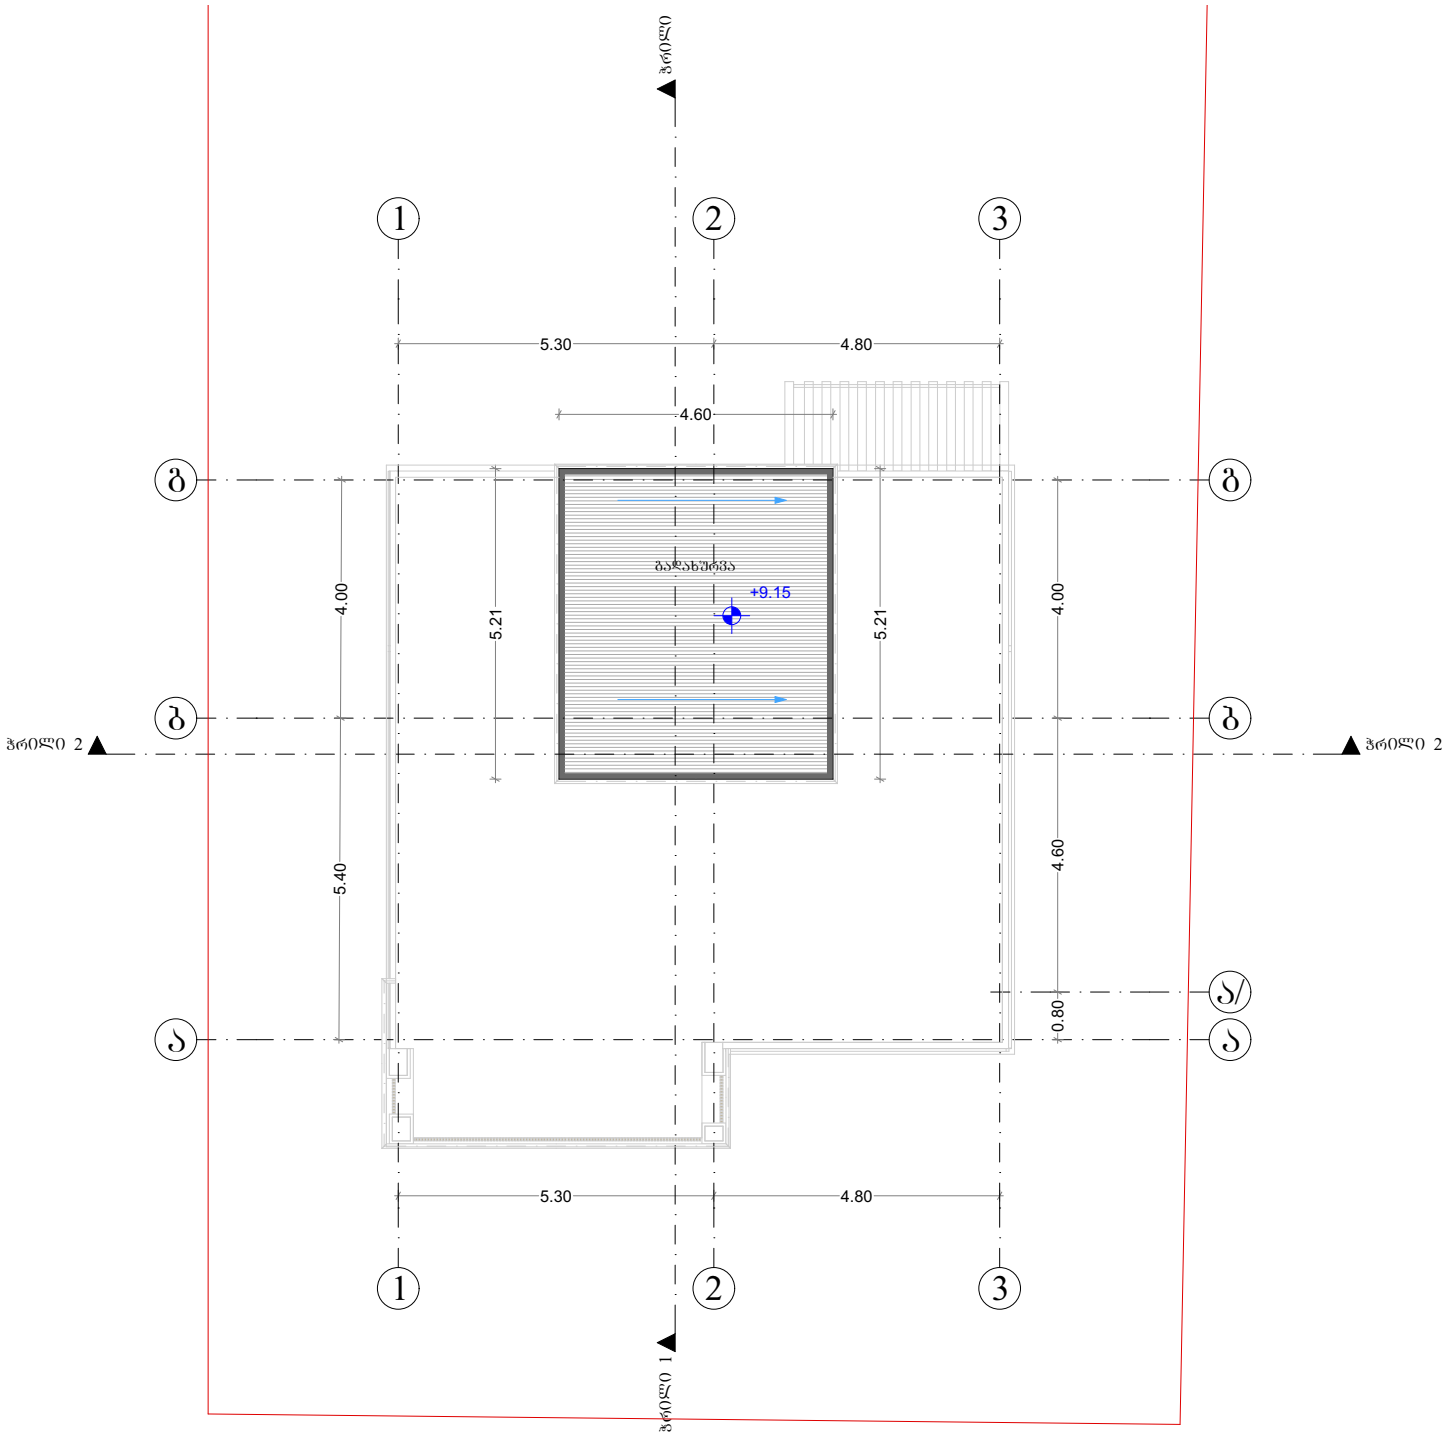

ფორმატი PAPER SIZE	A-3
პროექტის № PROJECT #	

პირობითი აღნიშვნები

დამკვეთი CLIENT: გია ვახანელოვი

პროექტი PROJECT: ინდივიდუალური ერთბინიანი საცხოვრებელი სახლი

მისამართი ADDRESS: მცხეთა, სოფელი ლისი, "ბურღის მიწა" საკ/კოდი 72.16.18.981

თანამდებობა	გვარი	ხელმოწერა
პროექტის ავტორი	გკალაძე	

არქიტექტურული ნაწილი ARCHITECTURE

მასშტაბი SCALE: 1:100

გამოშვების DATE OF ISSUE: 2023წ

ნახაზი DRWG.: სახურავი

REVISIONS		
№	კორექტ. REV.	თარიღი DATE
1		
2		
3		
4		
5		
6		

STAGE	INDEX	PAGES

მშპა პროექტი