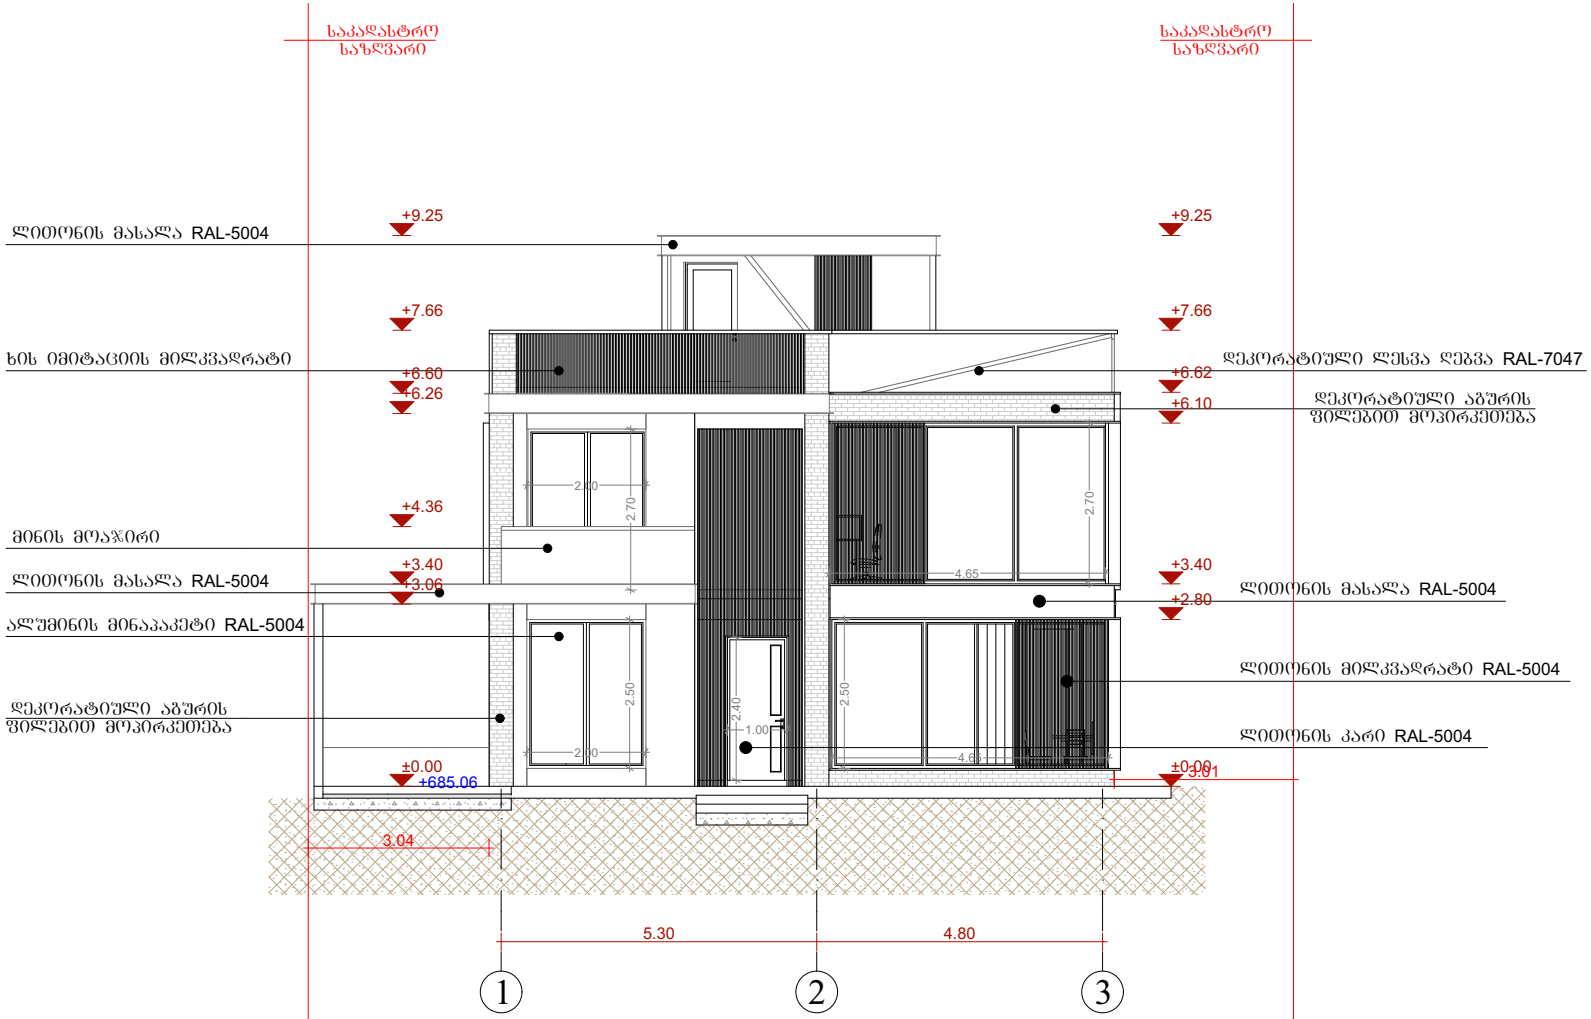

ფორმატი PAPER SIZE		პროექტის № PROJECT #
A-3		

პირობითი აღნიშვნები

დამკვეთი CLIENT: გია ვახანელოვი

პროექტი PROJECT: ინდივიდუალური ერთბინიანი საცხოვრებელი სახლი

მისამართი ADDRESS: მცხეთა, სოფელი ლისი, "ბურღის მიწა" საკ/კოდი 72.16.18.981

თანამდებობა	გვარი	ხელმოწერა
პროექტის ავტორი	გ.კალაძე	

არქიტექტურული ნაწილი ARCHITECTURE

მასშტაბი SCALE: 1:100

გამოშვების DATE OF ISSUE: 2023წ

ნახაზი DRWG.: შასადი 1-3

REVISIONS		
№	კორექტ. REV.	თარიღი DATE
1		
2		
3		
4		
5		
6		

სტადია STAGE	ინდექსი INDEX	ფურც. PAGES
მუშა პროექტი		

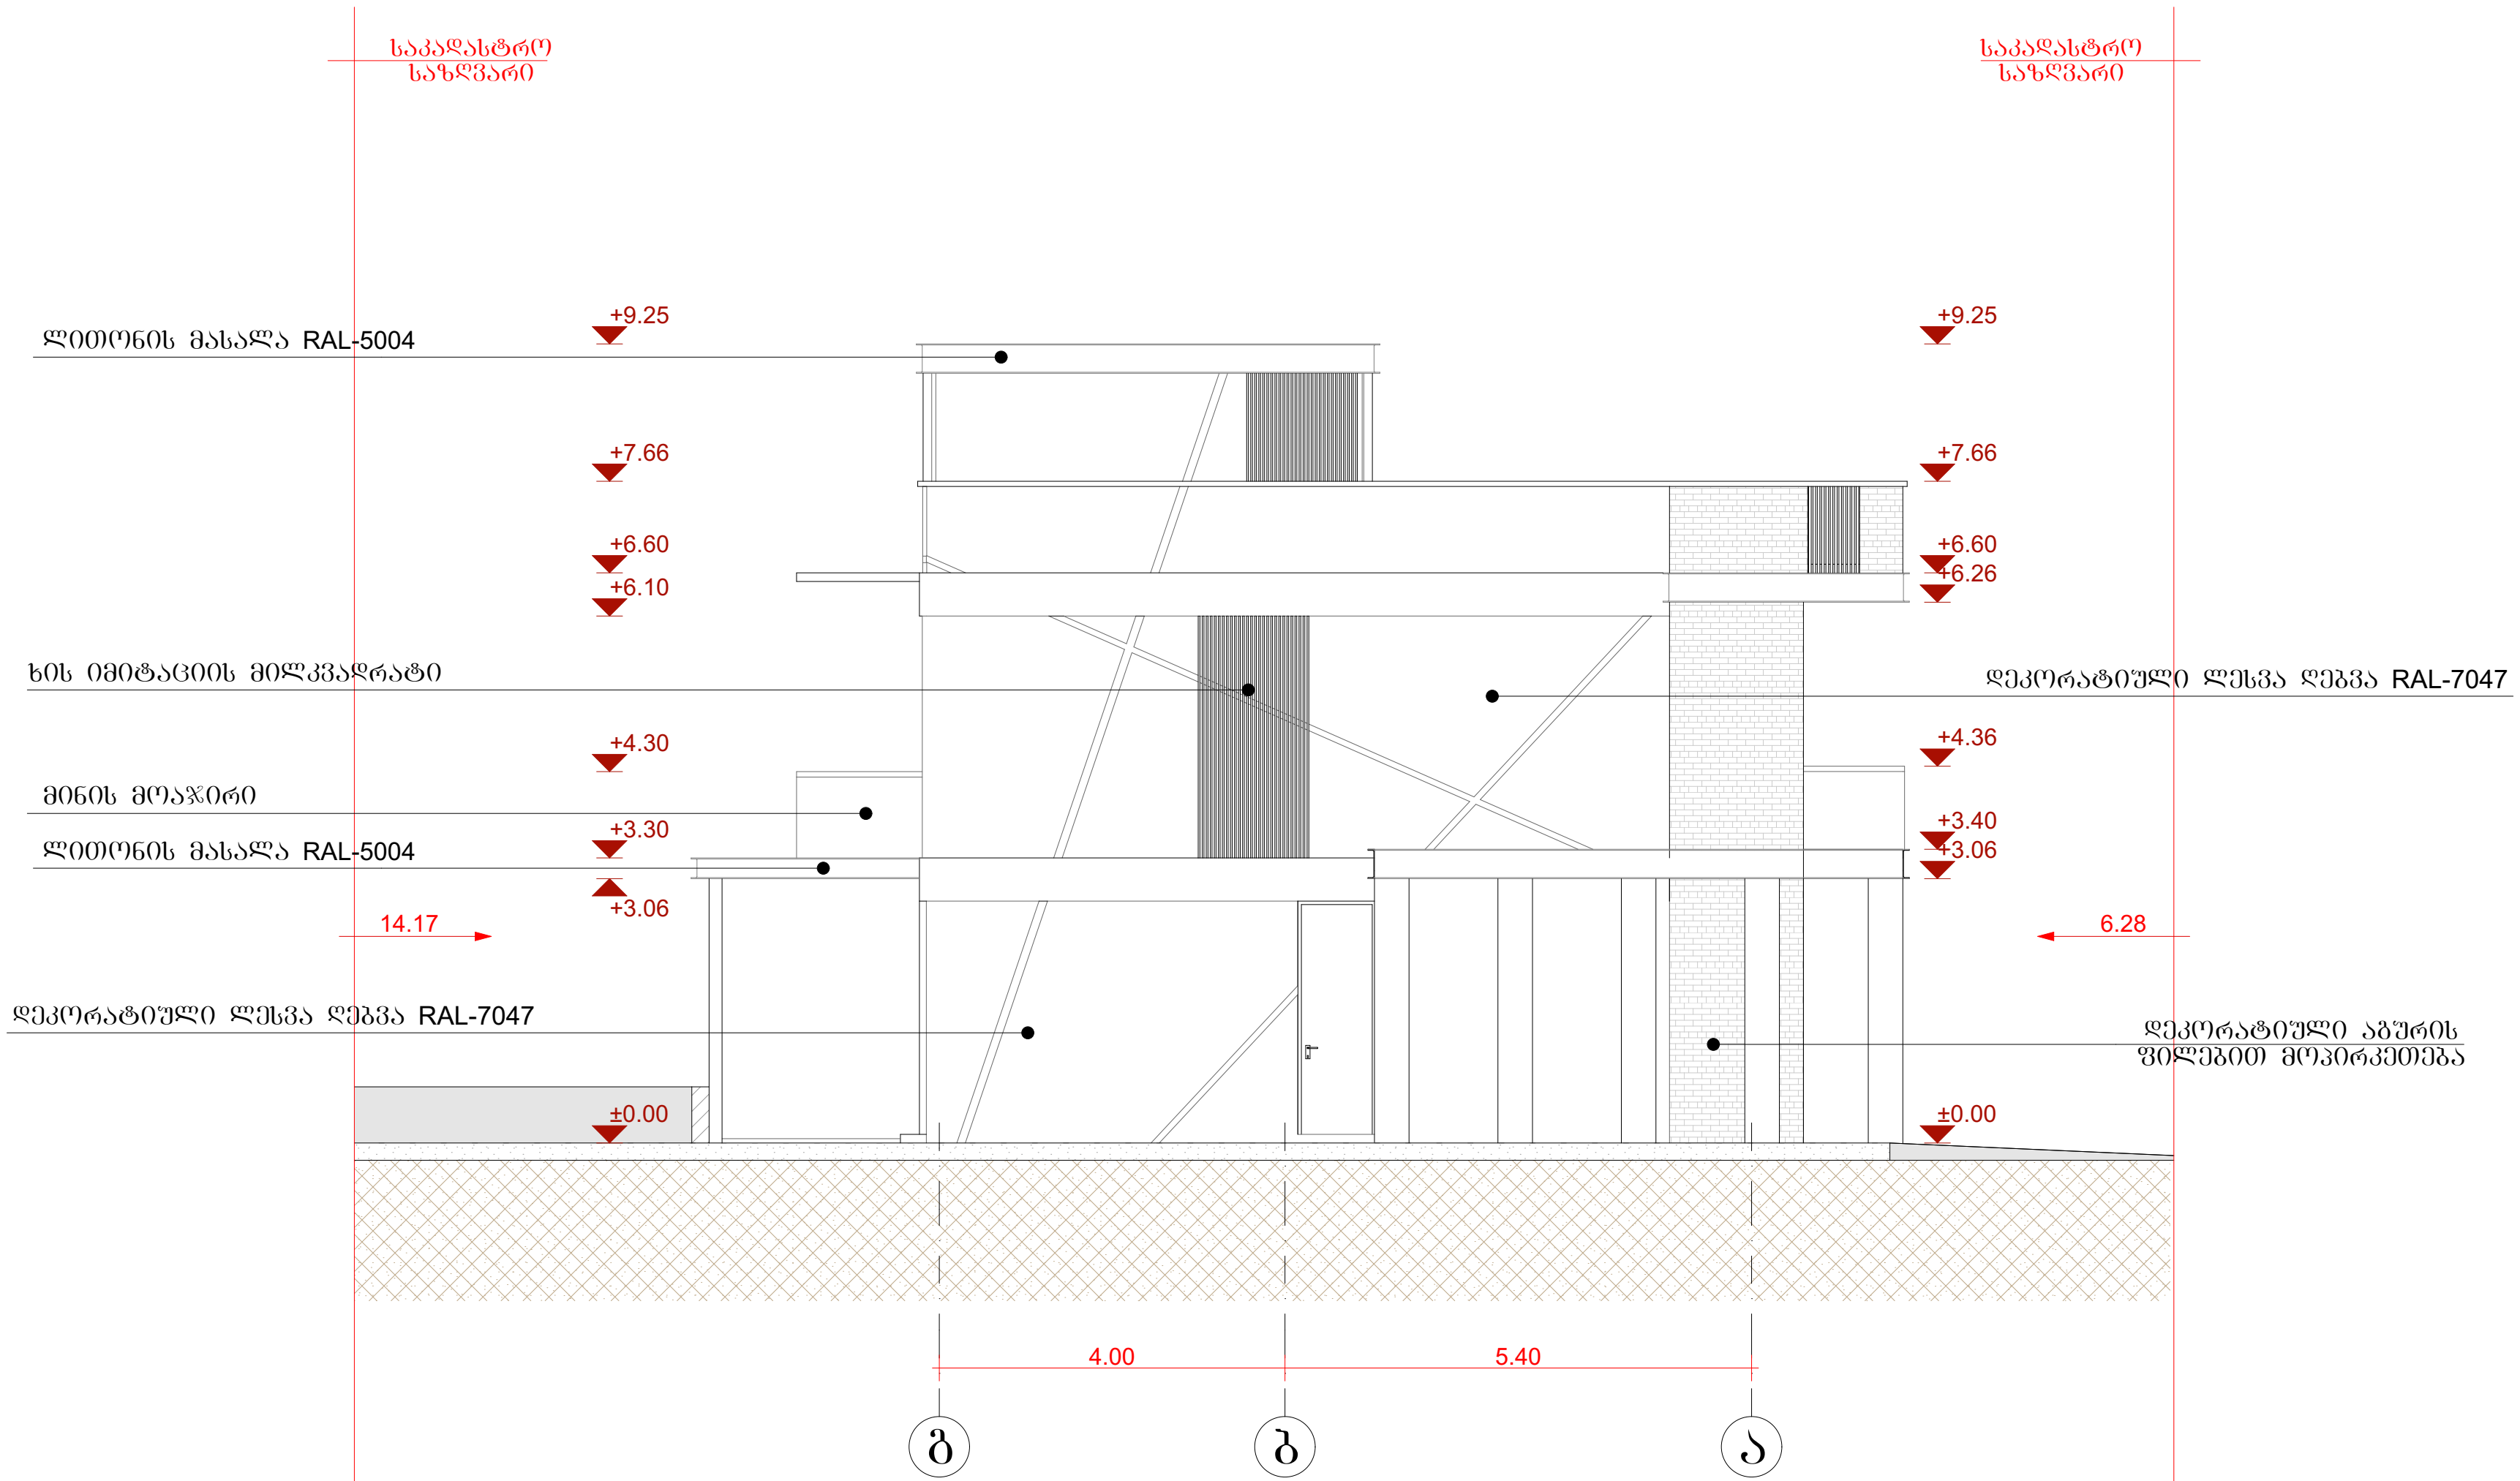

ფორმატი PAPER SIZE		პროექტის № PROJECT #
A-3		

პირობითი აღნიშვნები

დამკვეთი CLIENT	გია ვახანელოვი
პროექტი PROJECT	ინდივიდუალური ერთბინიანი საცხოვრებელი სახლი
მისამართი ADDRESS	მცხეთა, სოფელი ლისი, "ზურლის მიწა" საკ/კოდი 72.16.18.981

თანამდებობა	გვარი	ხელმოწერა
პროექტის ავტორი	ზ.კალაძე	

არქიტექტურული ნაწილი
ARCHITECTURE

მასშტაბი SCALE	1:100	თარიღი DATE OF ISSUE	2023წ

ნახაზი DRWG.

ფასადი გ-ა

კორექტირება	REVISIONS	
№	კორექტ. REV.	თარიღი DATE
1		
2		
3		
4		
5		
6		

სტადია STAGE	ინდექსი INDEX	ფურც. PAGES
მუშა პროექტი		

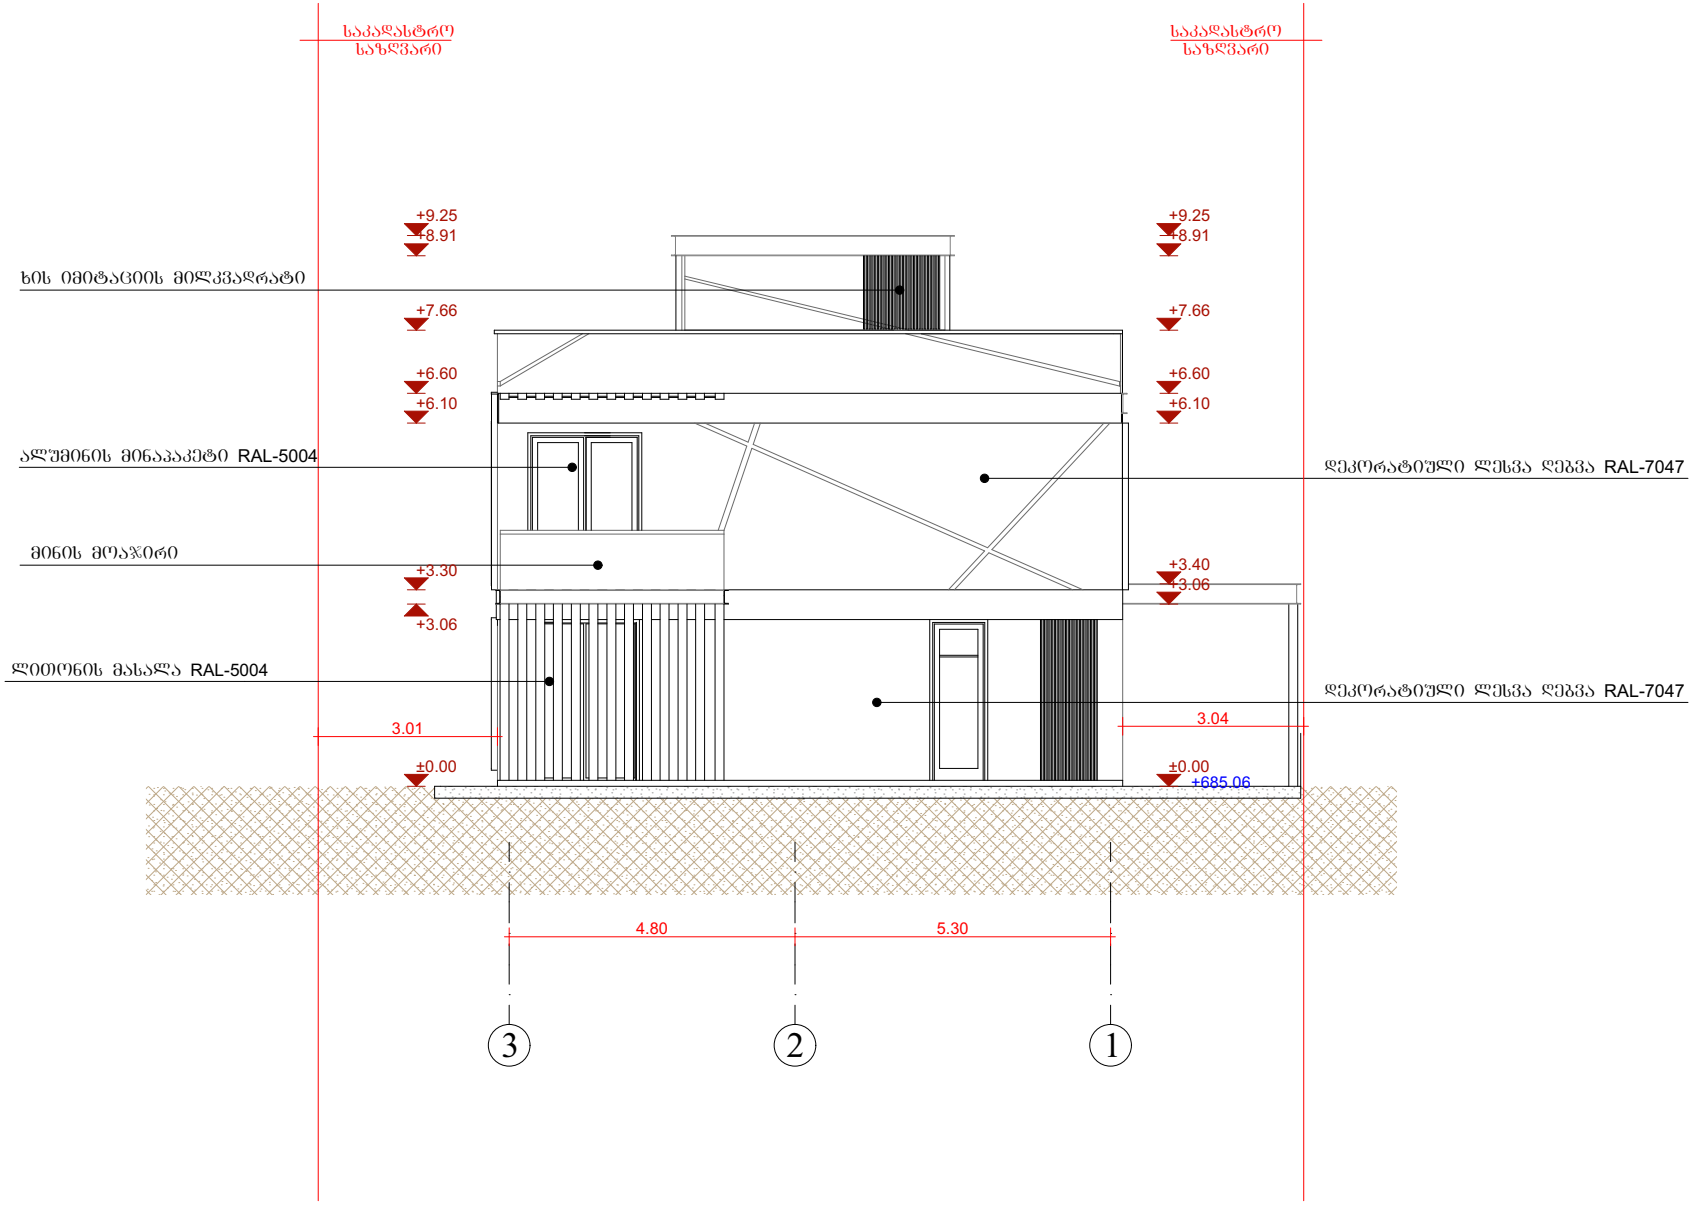

ფორმატი PAPER SIZE	A-3
პროექტის № PROJECT #	

პირობითი აღნიშვნები

დამკვეთი CLIENT	გია ვახანელოვი
პროექტი PROJECT	ონდიმონდუალური ერთბინიანი საცხოვრებელი სახლი
მისამართი ADDRESS	მცხეთა, სოფელი ლისი, "ბურღის მიწა" საკ/კოდი 72.16.18.981

თანამდებობა	გვარი	ხელმოწერა
პროექტის ავტორი	გკალაძე	

არქიტექტურული ნაწილი
ARCHITECTURE

მასშტაბი SCALE	1:100
ნახაზი DRWG.	ფასადი 3-1
გაცემის თარიღი DATE OF ISSUE	2023წ

რედაქტირება REVISIONS		
№	კორექტ. REV.	თარიღი DATE
1		
2		
3		
4		
5		
6		

სტადია STAGE	ინდექსი INDEX	ფურც. PAGES
მუშა პროექტი		

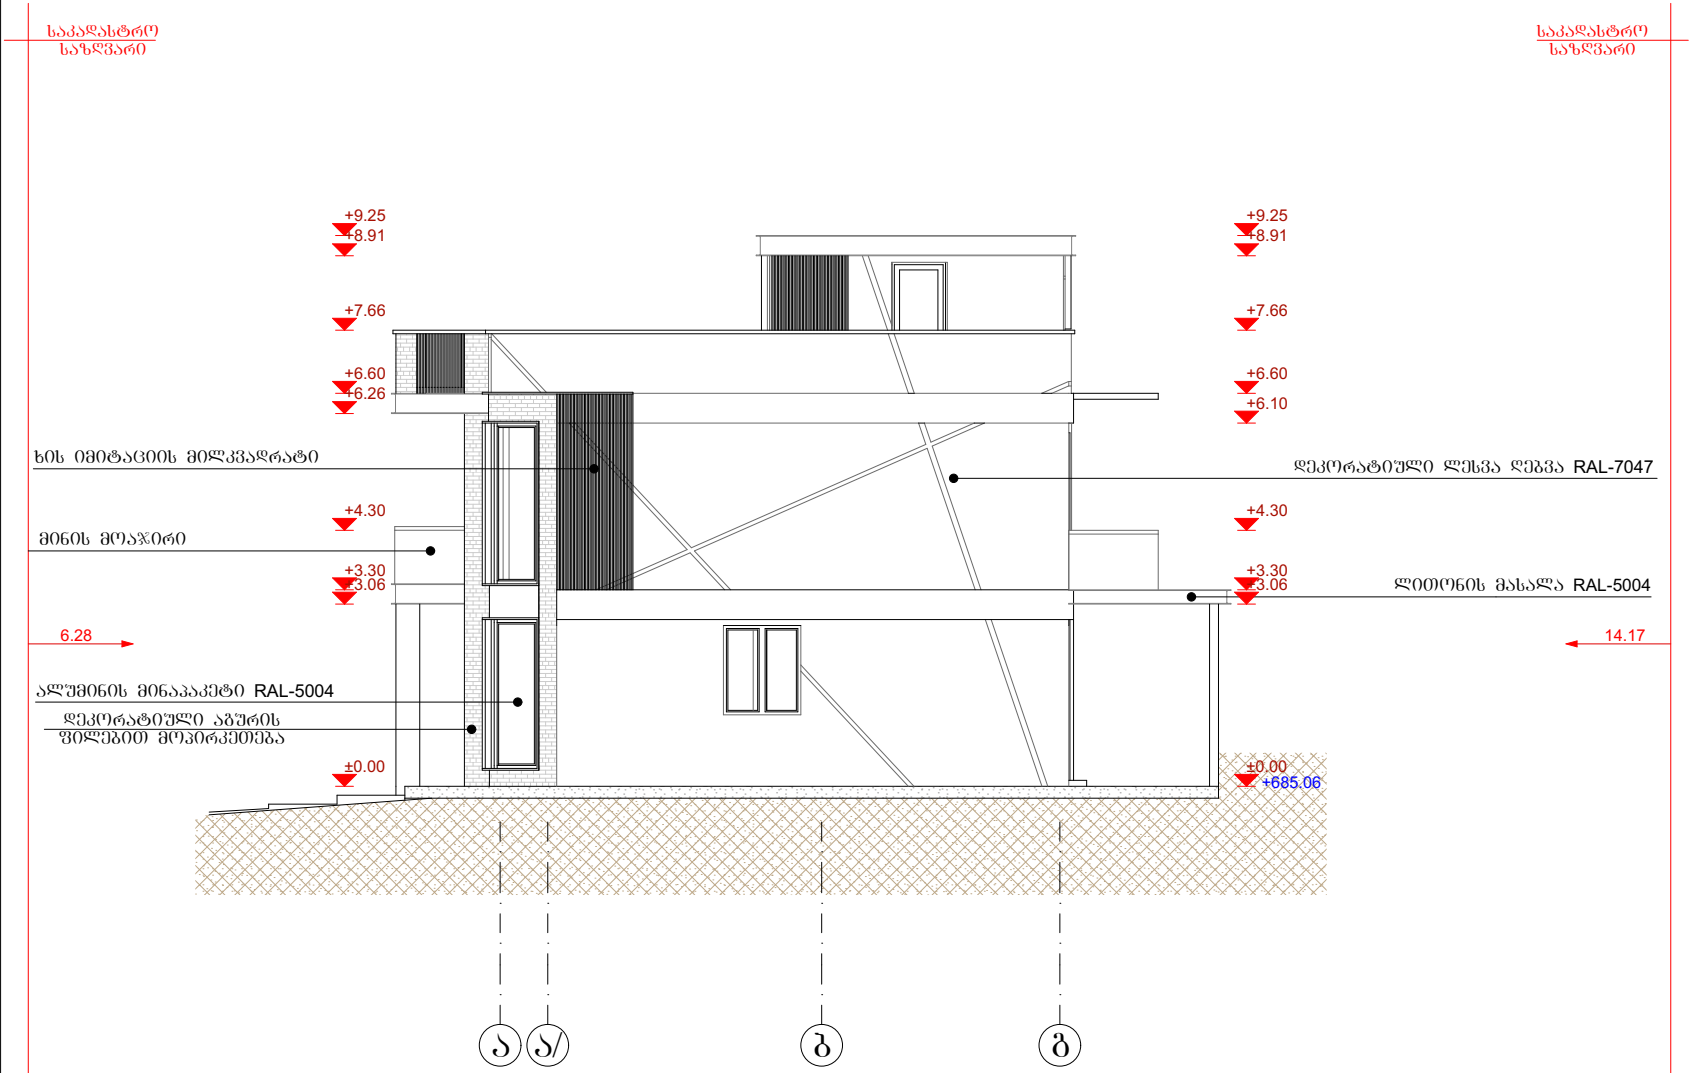

ფორმატი PAPER SIZE		პროექტის № PROJECT #
A-3		

პირობითი აღნიშვნები

დამკვეთი CLIENT: გია ვახანელოვი

პროექტი PROJECT: ინდივიდუალური ერთბინიანი საცხოვრებელი სახლი

მისამართი ADDRESS: მცხეთა, სოფელი ლისი, "ბურღის მიწა" საკ/კოდი 72.16.18.981

თანამდებობა	გვარი	ხელმოწერა
პროექტის ავტორი	გკალაძე	

არქიტექტურული ნაწილი
ARCHITECTURE

მასშტაბი SCALE	1:100	თარიღი DATE OF ISSUE	2023წ

ნახაზი DRWG.: ფასადი ა-გ

რედაქტირება REVISIONS

№	კორექტ. REV.	თარიღი DATE
1		
2		
3		
4		
5		
6		

სტადია STAGE	ინდექსი INDEX	ფურც. PAGES
მუშა პროექტი		

დასახელება	კ-1 1-ც	კ-2 1-ც	კ-3 9-ც	კ-4 2-ც
ჭედმა	რკინის კარი	რკინის კარი	მდფ	რკინის კარი
ფასადი	2.40 1.00	2.70 0.90	2.20 0.90	2.20 0.90

დასახელება	ვიტ-1 1-ც	ვიტ-2 1-ც	ვიტ-3 1-ც	ვიტ-4 2-ც	ვიტ-5 1-ც	ვიტ-6 1-ც	ვიტ-7 1-ც
ჭედმა	ალუმინი	ალუმინი	ალუმინი	ალუმინი	ალუმინი	ალუმინი	ალუმინი
ფასადი	2.50 2.00	2.50 4.50 0.75	1.50 1.30	2.70 1.80	2.70 0.90	2.70 2.00	2.70 4.50 0.75

პროექტის №
PROJECT #

ფორმატი
PAPER SIZE
A-3

პირობითი აღნიშვნები

დამკვეთი
CLIENT
გია ახანელოვი

პროექტი
PROJECT
ინდივიდუალური
ერთბინიანი
საცხოვრებელი სახლი

მისამართი
ADDRESS
მცხეთა, სოფელი ლისი,
"ბურღის მთა"
ს.კ/კოდი 72.16.18.980

თანამდებობა	გვარი	ხელმოწერა
პროექტის ავტორი	ბ.კალაძე	

არქიტექტურული ნაწილი
ARCHITECTURE

მასშტაბი
SCALE
1:100

თარიღი
DATE OF ISSUE
2023წ

ნახაზი
DRWG.

კარ-ფანჯრის სპეციფიკაცია

კორექტირება
REVISIONS

№	კორექტ. REV.	თარიღი DATE
1		
2		
3		
4		
5		
6		

სტადია STAGE	ინდექსი INDEX	ფურც. PAGES
მშპა პროექტი		