საქართველოს
ქ. თბილისის მერია
სსიპ თბილისის არქიტექტურის სამსახური

მცხეთა, სოფელი ლისი, ბურღის მიწა 500 კვ.მ სასოფლო-სამეურნეო
დანიშნულების ს/კ-ით 72.16.18.981 მიწის ნაკვეთის ტოპოგრაფიული
გ ე გ მ ა

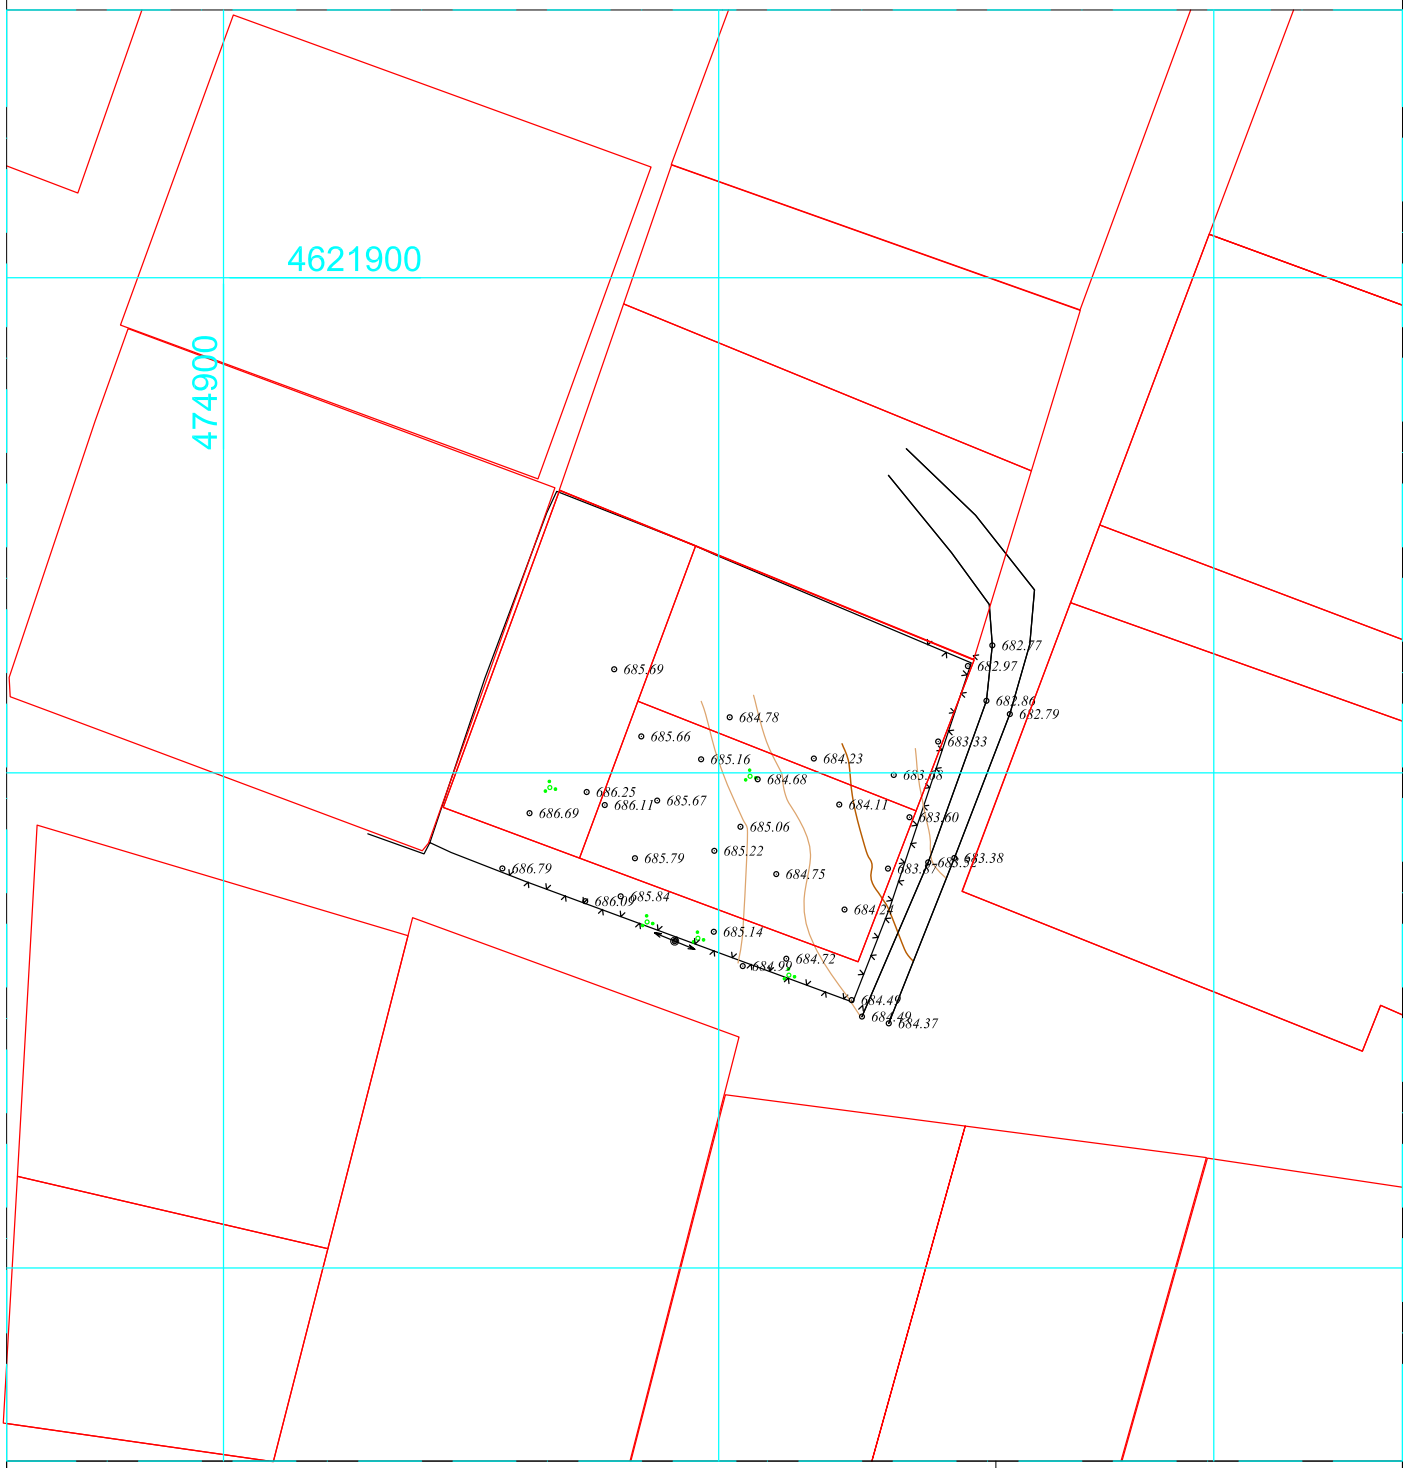

პროგნოზი ანიშვნები
WGS 84–ის კოორდინატთა სისტემის UTM პროექცია

საცხოვრებელი შენობა
არასაცხოვრებელი შენობა
ფარდული
საბობური
დანგრეული შენობა
რეზერვუარი
ტრანსფორმატორი, ელ. ქვესადგური
ხიდი
ბორდიური
ასფალტის გზა
გრუნტის გზა
რკინიგზა
მთავარი ინჟინიგსი
ინჟინგსი სიმაღლეთ
ქვის ღობე
ლეთოსის ღობე
მიწის ნაკვეთის საზღვარი
მეზობლის მიწის ნაკვეთის საზღვარი
ხეები, ბალში, ბუჩქი
ბოძები
განათების ელ. ბოძი
ორკანი, საფოლფოვალო ჭა
ანძა, ანტენა
ბეტონის ღობე
მავთულბადის ღობე
გაზი
წყალი
ნავარი მიწა
ჩამოჭრილი გრუნტი
ხაზოვანი ნაგები რეზერვის მოსაწყობის მისაყვანი
ქარსაცავი ზოლი
ცოცხალი ღობე

შენიშვნა:1) ნაკვეთზე შესაძლოა გადიოდეს დაურეგისტრირებული ხაზოვანი ნაგებობა, მიწის სამუშაოების შესრულებისას შეატყობინეთ ხაზოვანი ნაგებობების მესაკუთრეებს.

შპს „ბიემჯი გრუპ“
საქართველო, თბილისი, შარტავას ქუჩა 14
მობ: 598 667070; 577 158039

LTD `BMG GROUP~
14 Sartava St. Tbilisi, Georgia

ტექნიკური დირექტორი		ზ. ახალაძე
აზომა		ნ. ჯიქია
დახაზა		ნ. ჯიქია
მ 1:500		09.05.2018წ.

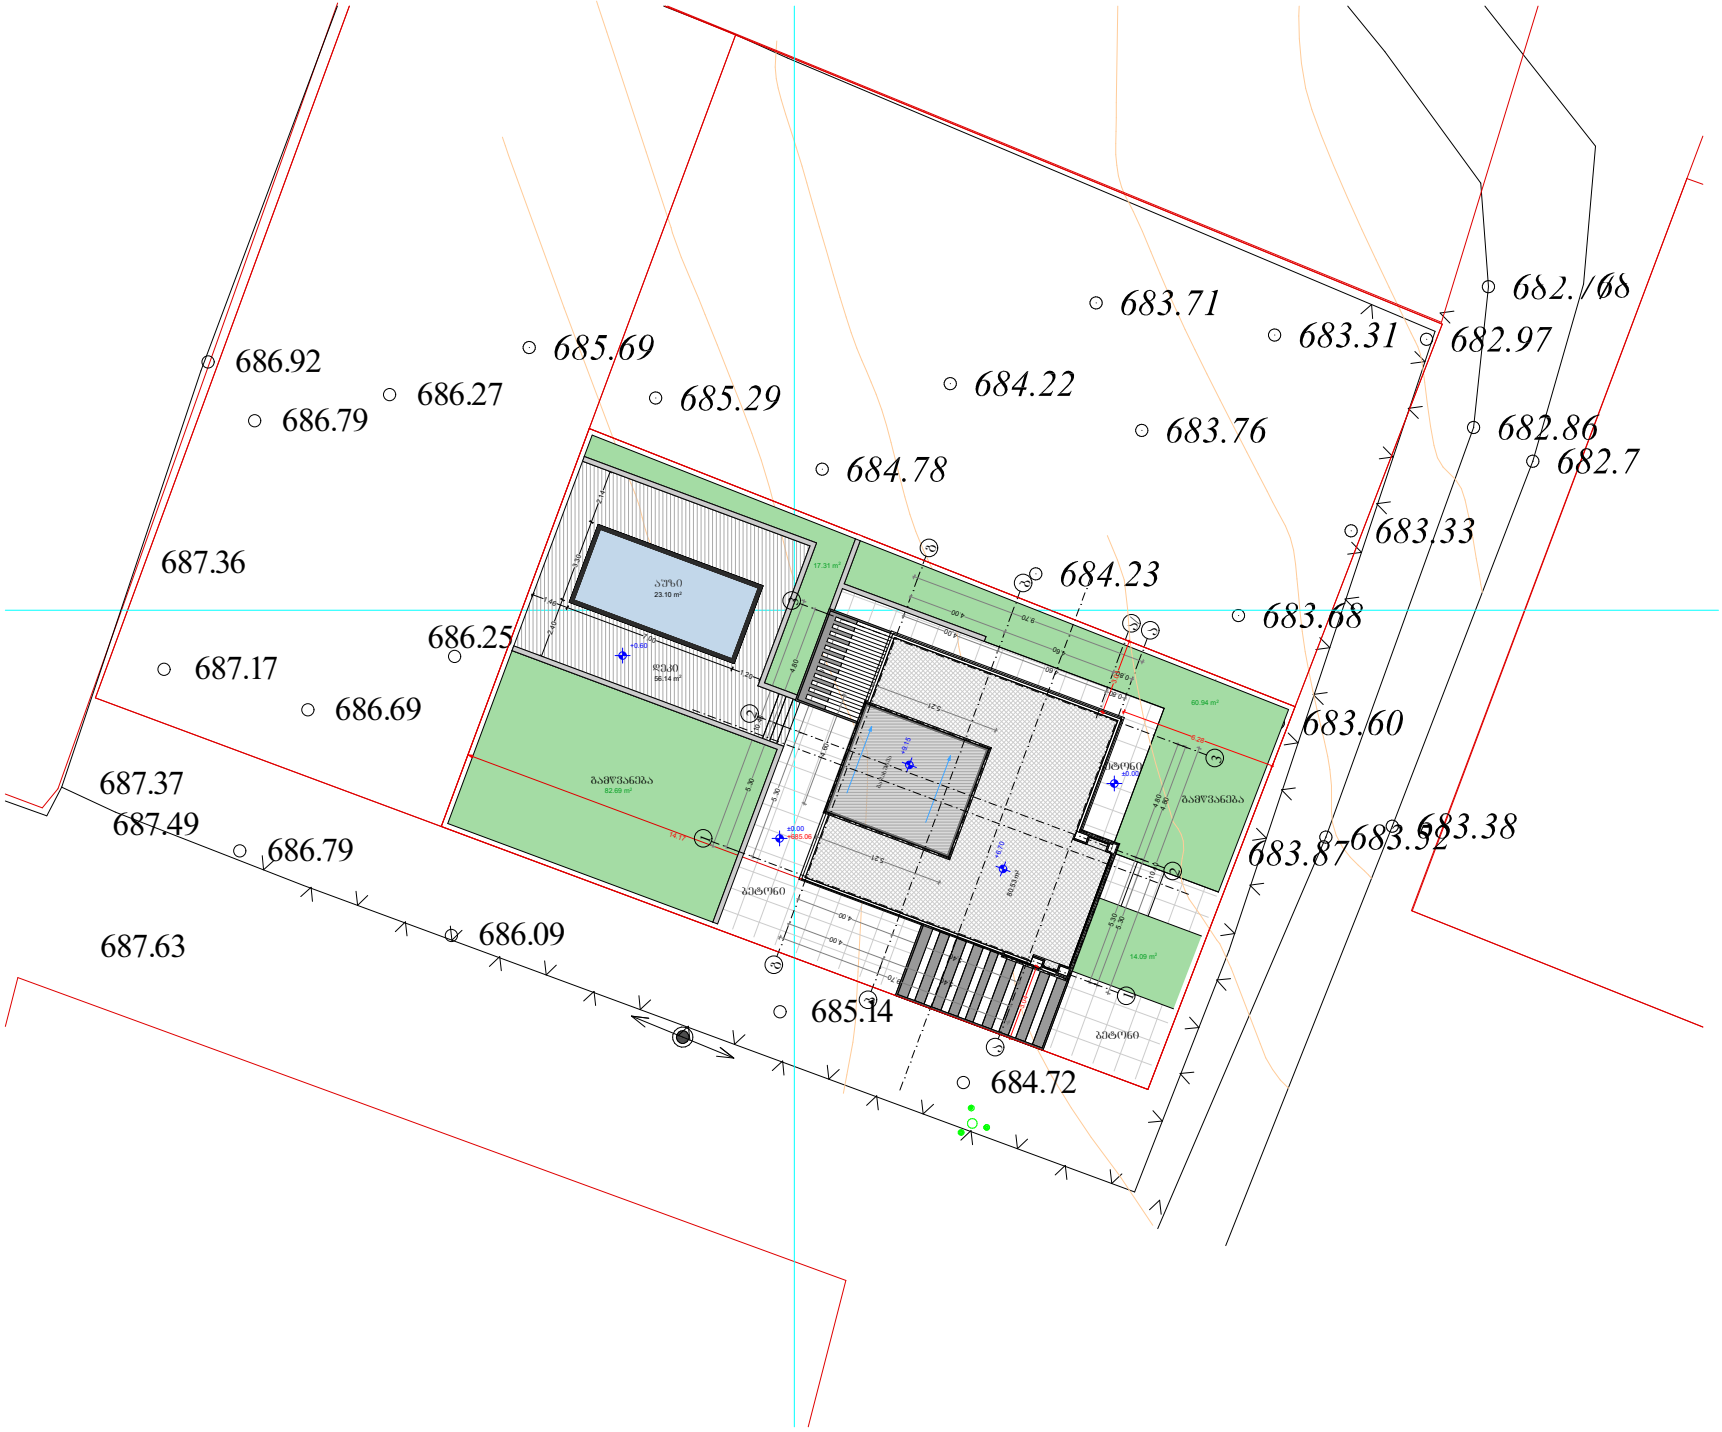

ზომა PAPER SIZE	A-3
პროექტის № PROJECT #	

პირობითი აღნიშვნები

1. აუზი — 23.10 მ²
2. გაშენებანა — 175.03 მ²
3. დეკი — 56.14 მ²
3. ბეტონი — 107.98 მ²

დამკვეთი CLIENT	გია ახანელოვი
პროექტი PROJECT	ინდივიდუალური ერთბინიანი საცხოვრებელი სახლი
მისამართი ADDRESS	მცხეთა, სოფელი ლიხი, "გურჯის მთა" საკ/კოდი 72.16.18.981

თანამდებობა	გვარი	ხელმოწერა
პროექტის ავტორი	ბ.კალაძე	

არქიტექტურული ნაწილი ARCHITECTURE

მასშტაბი SCALE	1:100	თარიღი DATE OF ISSUE	2023წ

ნახაზი DRWG.

ბენ-ბეგმა

REVISIONS		
№	კორექტ. REV.	თარიღი DATE
1		
2		
3		
4		
5		
6		

სტადია STAGE		ინდექსი INDEX	ფურც. PAGES
შეშა პროექტი			