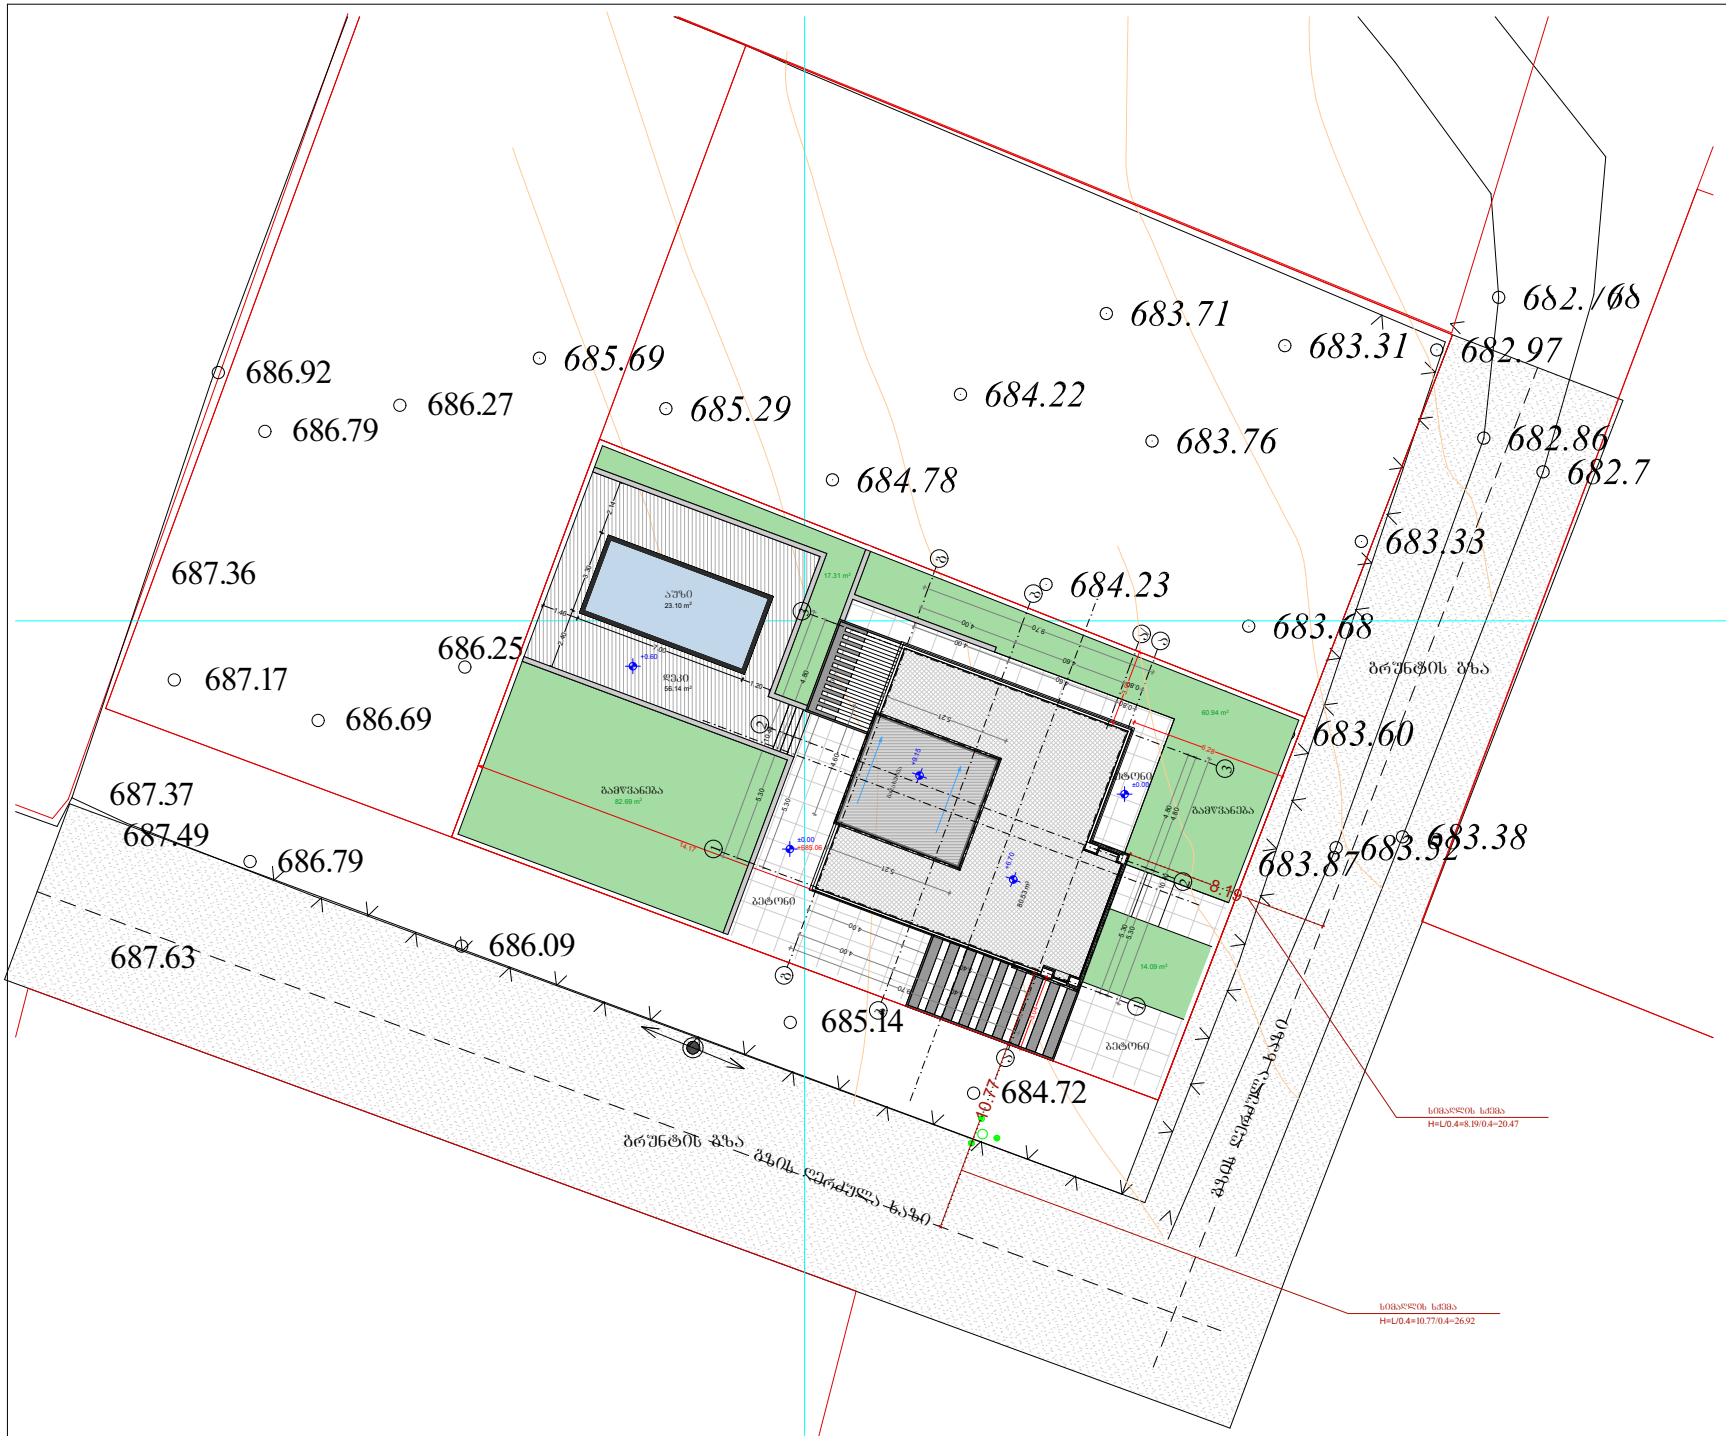

ფორმატი PAPER SIZE		პროექტის № PROJECT #
A-3		

პირობითი აღნიშვნები

1. აუზი ——— 23.10 მ²
2. გამწვანება ——— 175.03 მ²
3. დეკი ——— 56.14 მ²
3. ბეტონი ——— 107.98 მ²

დამკვეთი CLIENT	გია ვახანელოვი
პროექტი PROJECT	ინდივიდუალური ერთბინიანი საცხოვრებელი სახლი
მისამართი ADDRESS	მცხეთა, სოფელი ლისი, "ბაქრლის მიწა" საკ/კოდი 72.16.18.981

თანამდებობა	გვარი	ხელმოწერა
პროექტის ავტორი	ბ.კალაძე	

არქიტექტურული ნაწილი ARCHITECTURE

მასშტაბი SCALE	1:100
ფორმატი DATE OF ISSUE	2023წ

ნახაზი DRWG.

სიმაღლის სქემა

REVISIONS		
№	პროექტ. REV.	თარიღი DATE
1		
2		
3		
4		
5		
6		

სტადია STAGE	ინდექსი INDEX	ფურც. PAGES	
მშპა პროექტი			