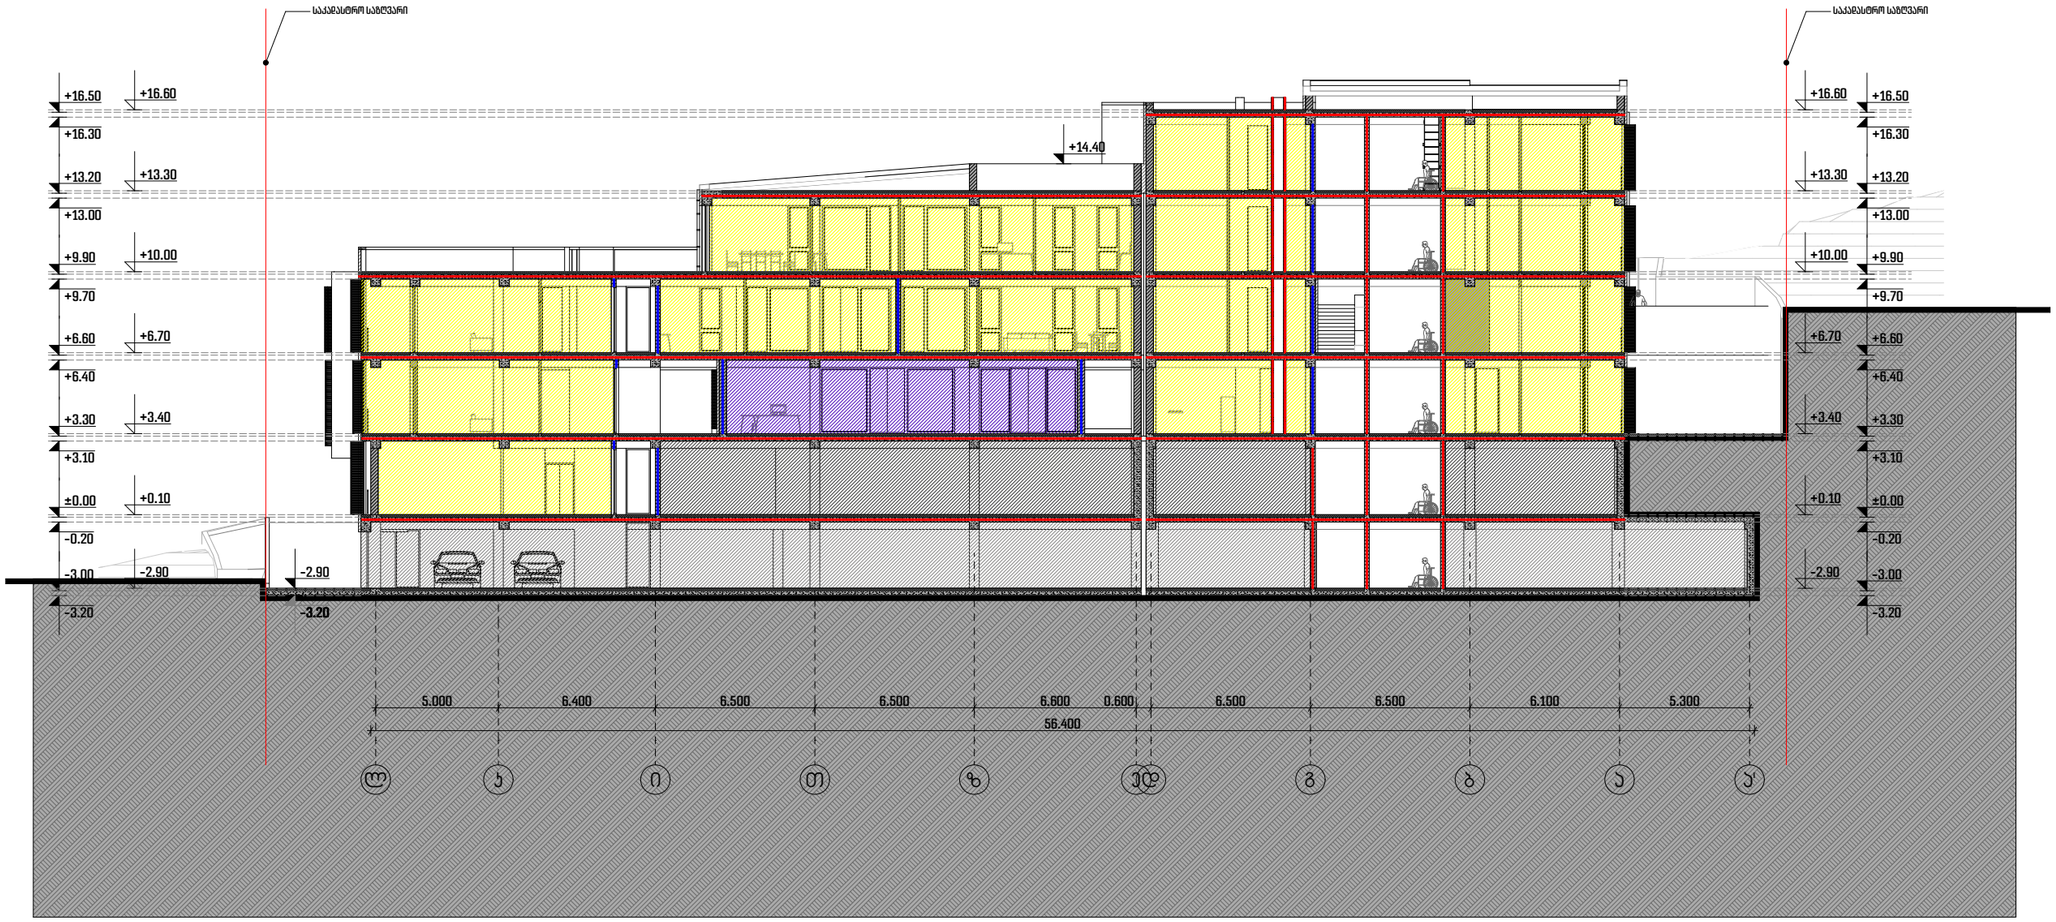

პროექტის დასახელება:

მრავალბინიანი საცხოვრებელი სახლი მთაწმინდაზე

ექსპლიკაცია

შენიშვნები:

ყველა შეუსაბამობა სამუშაოების დაწყებამდე აუცილებლად უნდა ეცნობოს არქიტექტორს.

სახანძრო სისტემები პროექტში ასახულია პირობითად. მათი ადგილმდებარეობა და რაოდენობა დაზუსტდება შესაბამის სტანდარტს მორგებული სახანძრო სისტემების პროექტის დამუშავების ეტაპზე.

ჭრილი 1:1

მასშტაბი 1:250

საავტორო ჯგუფი:
არქ. მ. ჭყონია
არქ. მ. სამხარაძე
არქ. ნ. ბოჭორიშვილი
არქ. ე. დანელია
არქ. ა. ჩიქოვანი

თარიღი	7/4/2022	ფურცელი
გვ.რაოდ.	გვერდი	A3
	21	

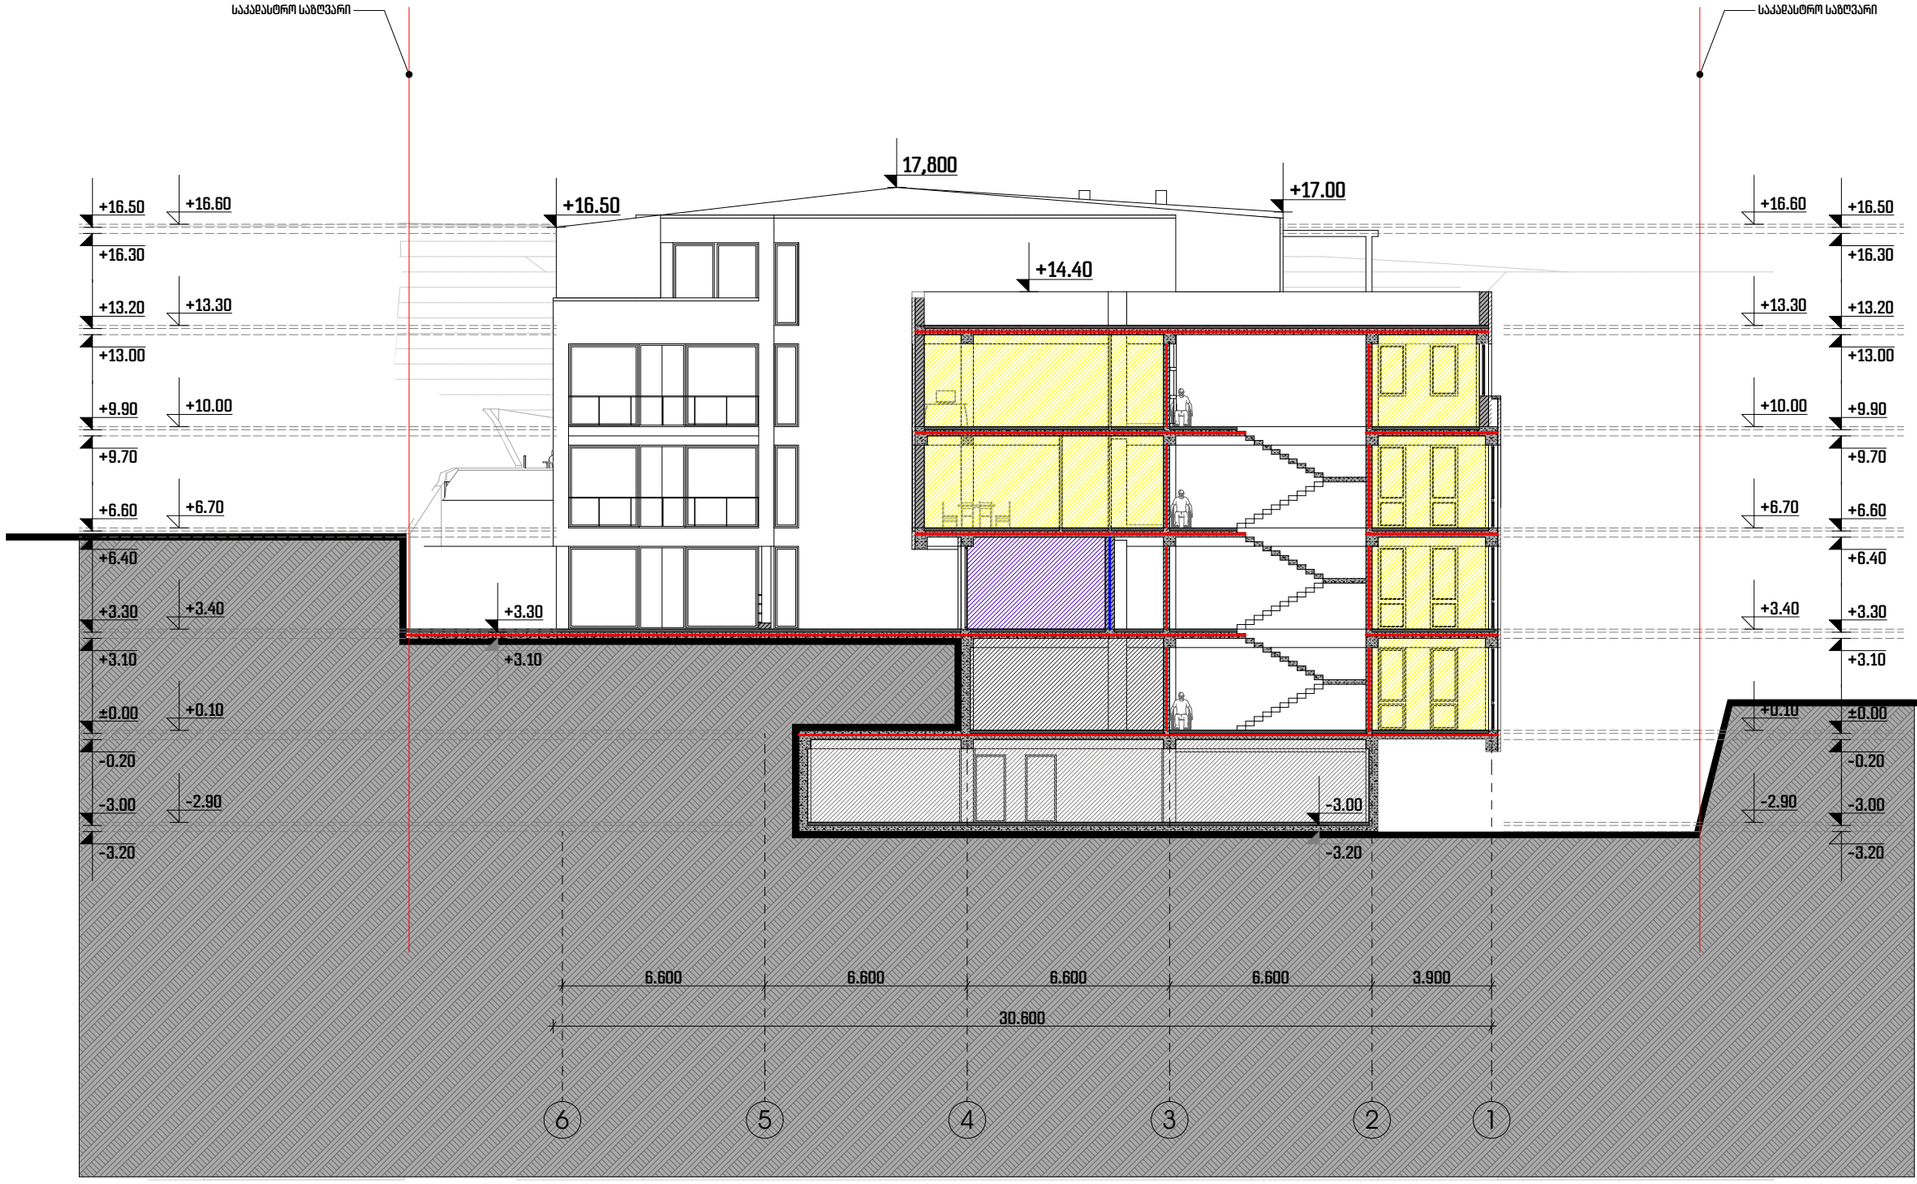

პროექტის დასახელება:

მრავალბინიანი საცხოვრებელი სახლი მთაწმინდაზე

ექსპლიკაცია

შენიშვნები:

ყველა შეუსაბამობა სამუშაოების დაწყებამდე აუცილებლად უნდა ეცნობოს არქიტექტორს.

სახანძრო სისტემები პროექტში ასახულია პირობითად. მათი ადგილმდებარეობა და რაოდენობა დაზუსტდება შესაბამის სტანდარტს მორგებული სახანძრო სისტემების პროექტის დამუშავების ეტაპზე.

ჭრილი 2 : 2

მასშტაბი 1:200

საავტორო ჯგუფი:

არქ. მ. ჭყონია

არქ. მ. სამხარაძე

არქ. ნ. ბოჭორიშვილი

არქ. დ. ბანელია

არქ. ა. ჩიქოვანი

თარიღი 7/4/2022

ფურცელი

გვ.რაოდ.	გვერდი
	22

A3

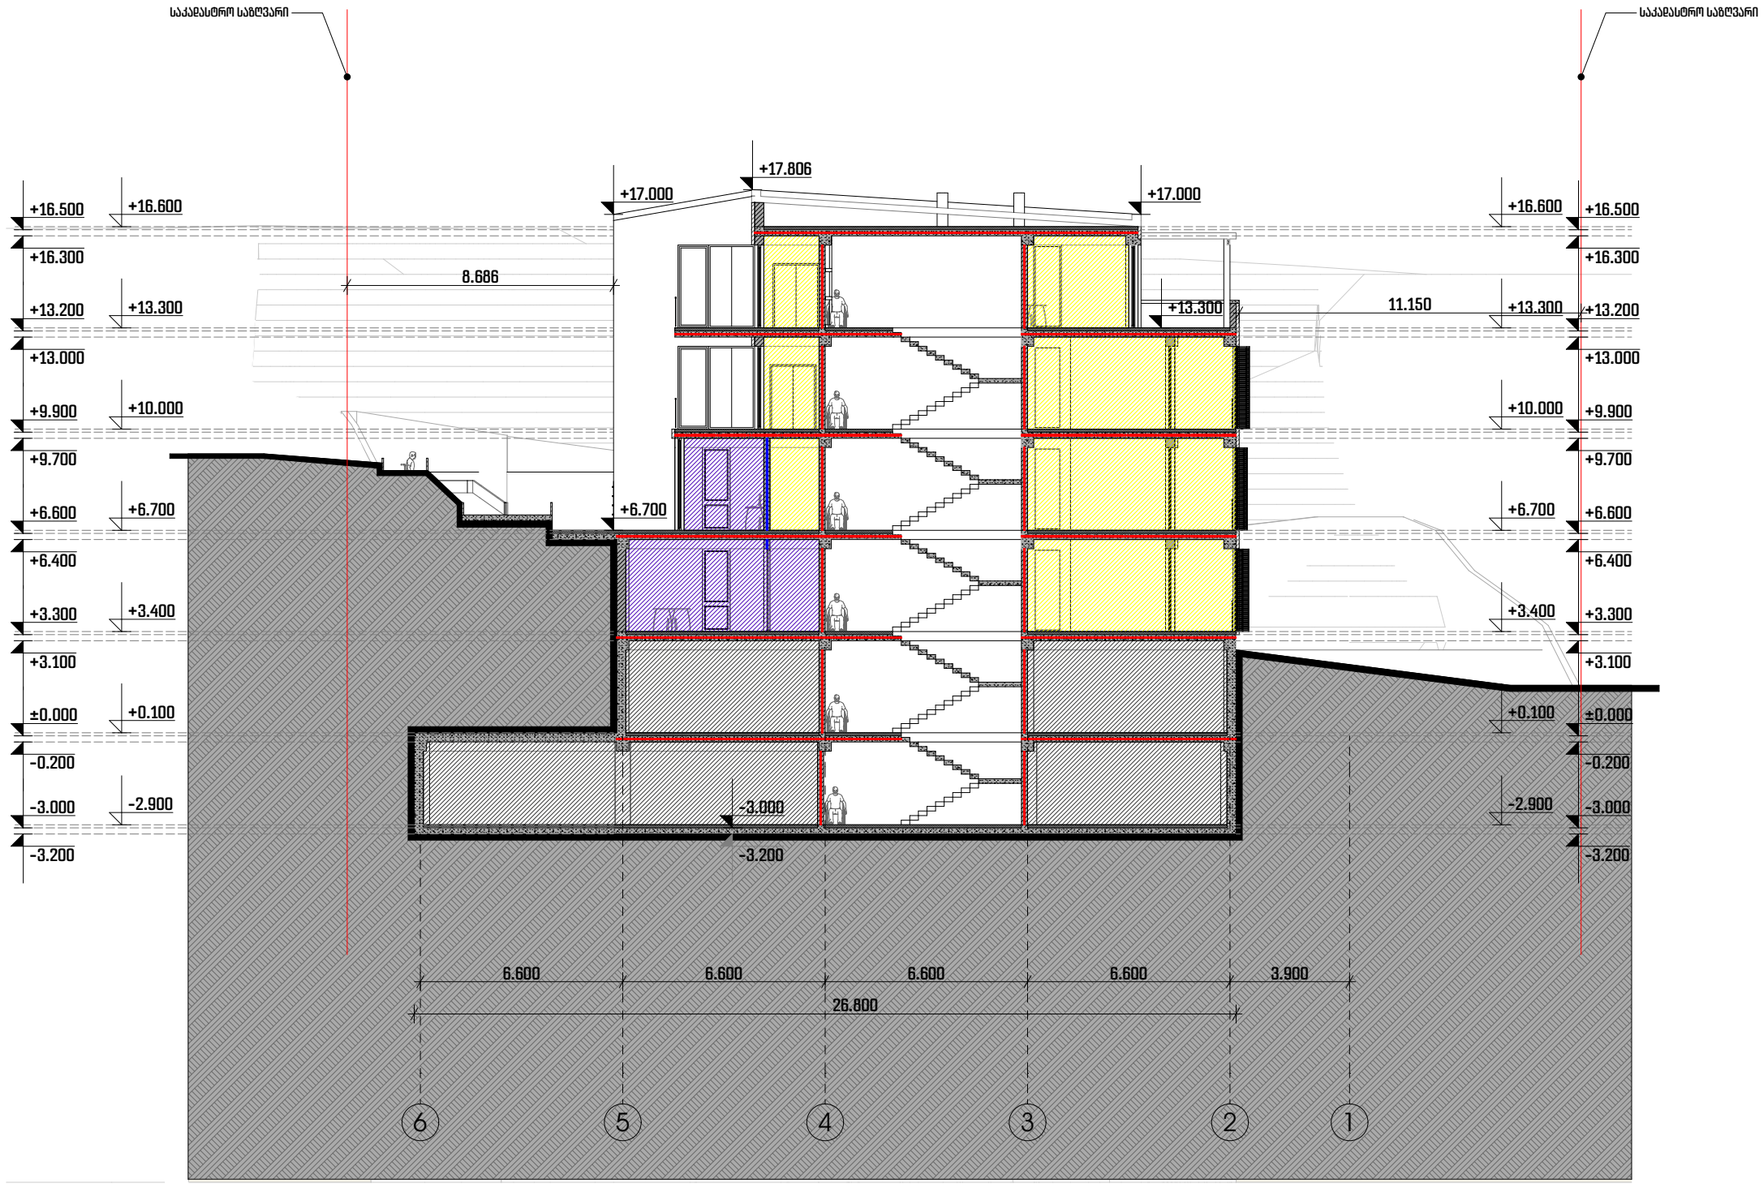

პროექტის დასახელება:

მრავალბინიანი საცხოვრებელი სახლი მთაწმინდაზე

ექსპლიკაცია

შენიშვნები:

ყველა შეუსაბამობა სამუშაოების დაწყებამდე აუცილებლად უნდა ეცნობოს არქიტექტორს.

სახანძრო სისტემები პროექტში ასახულია პირობითად. მათი ადგილმდებარეობა და რაოდენობა დაზუსტდება შესაბამის სტანდარტს მორგებული სახანძრო სისტემების პროექტის დამუშავების ეტაპზე.

ჭრილი 3:3

მასშტაბი 1:200

საავტორო ჯგუფი:	
არქ. მ. ჭყონია	
არქ. მ. სამხარაძე	
არქ. ნ. ბოჭორიშვილი	
არქ. ე. დანელია	
არქ. ა. ჩიქოვანი	
თარიღი 7/4/2022	ფურცელი
გვ.რაოდ. 23	გვერდი A3

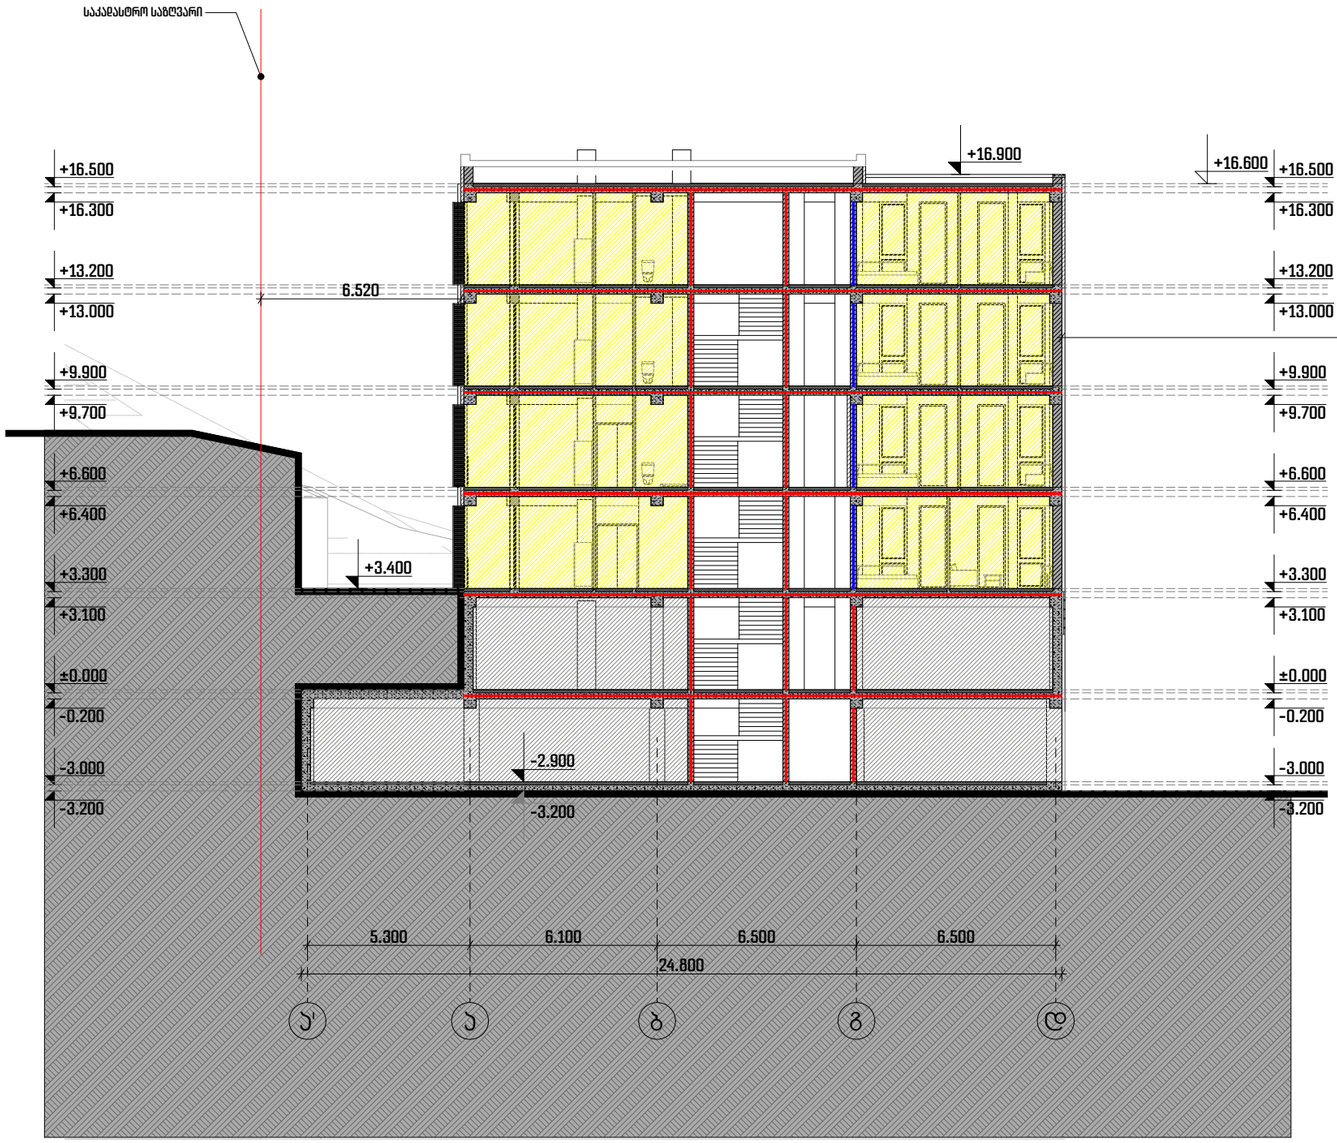

პროექტის დასახელება:

მრავალბინიანი საცხოვრებელი სახლი მთაწმინდაზე

ექსპლიკაცია

შენიშვნები:

ყველა შეუსაბამობა სამუშაოების დაწყებამდე აუცილებლად უნდა ეცნობოს არქიტექტორს.

სახანძრო სისტემები პროექტში ასახულია პირობითად. მათი ადგილმდებარეობა და რაოდენობა დაზუსტდება შესაბამის სტანდარტს მორგებული სახანძრო სისტემების პროექტის დამუშავების ეტაპზე.

ჭრილი 4 : 4

მასშტაბი 1:200

საავტორო ჯგუფი:

არქ. მ. ჭყონია

არქ. მ. სამხარაძე

არქ. ნ. ბოჭორიშვილი

არქ. ე. დანელია

არქ. ა. ჩიქოვანი

თარიღი 7/4/2022

ფურცელი

გვ.რაოდ.	გვერდი
	24

A3

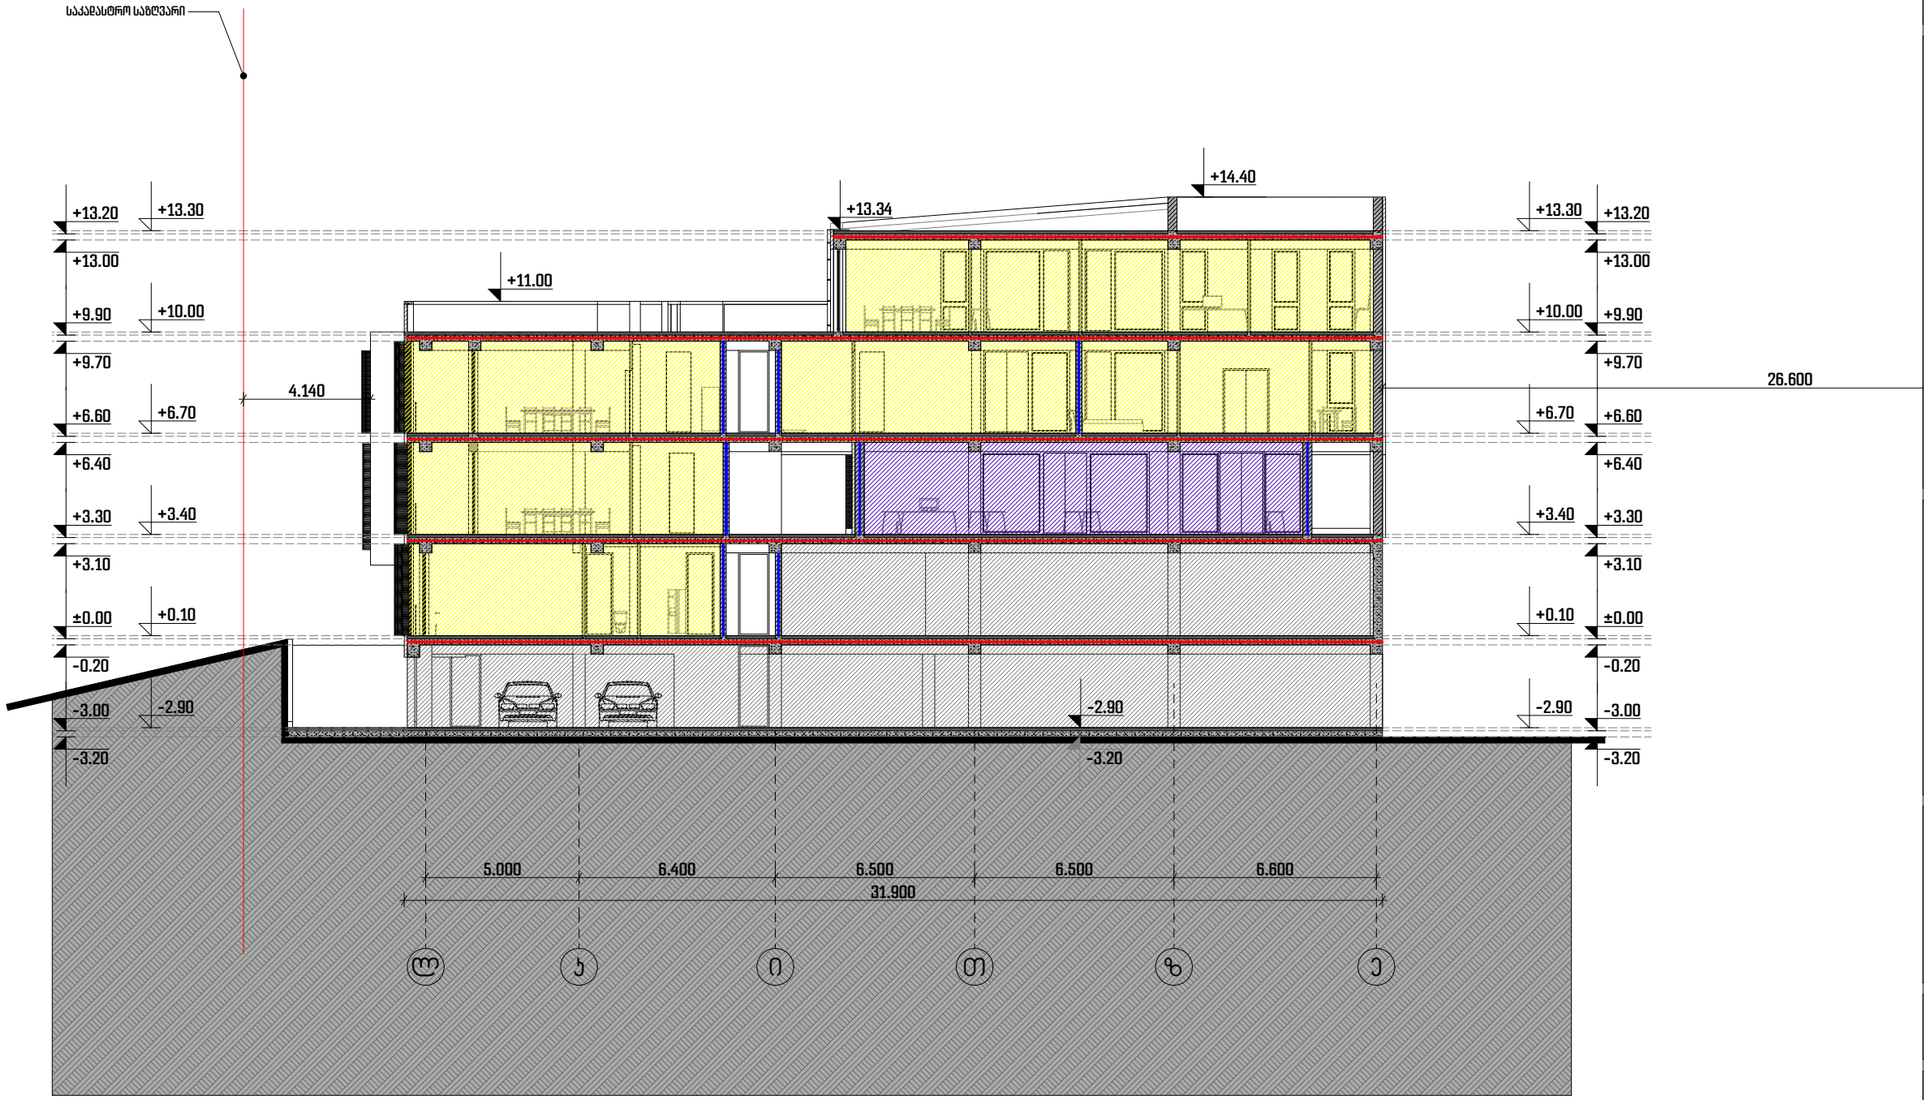

პროექტის დასახელება:

მრავალბინიანი საცხოვრებელი სახლი მთაწმინდაზე

ექსპლიკაცია

შენიშვნები:

ყველა შეუსაბამობა სამუშაოების დაწყებამდე აუცილებლად უნდა ეცნობოს არქიტექტორს.

სახანძრო სისტემები პროექტში ასახულია პირობითად. მათი ადგილმდებარეობა და რაოდენობა დაზუსტდება შესაბამის სტანდარტს მორგებული სახანძრო სისტემების პროექტის დამუშავების ეტაპზე.

ჭრილი 5:5

მასშტაბი 1:200

საავტორო ჯგუფი:

არქ. მ. ჭყონია

არქ. მ. სამხარაძე

არქ. ნ. ბოჭორიშვილი

არქ. დ. ბანელია

არქ. ა. ჩიქოვანი

თარიღი 7/4/2022

ფურცელი

გვ.რაოდ. 1

გვერდი 25

A3