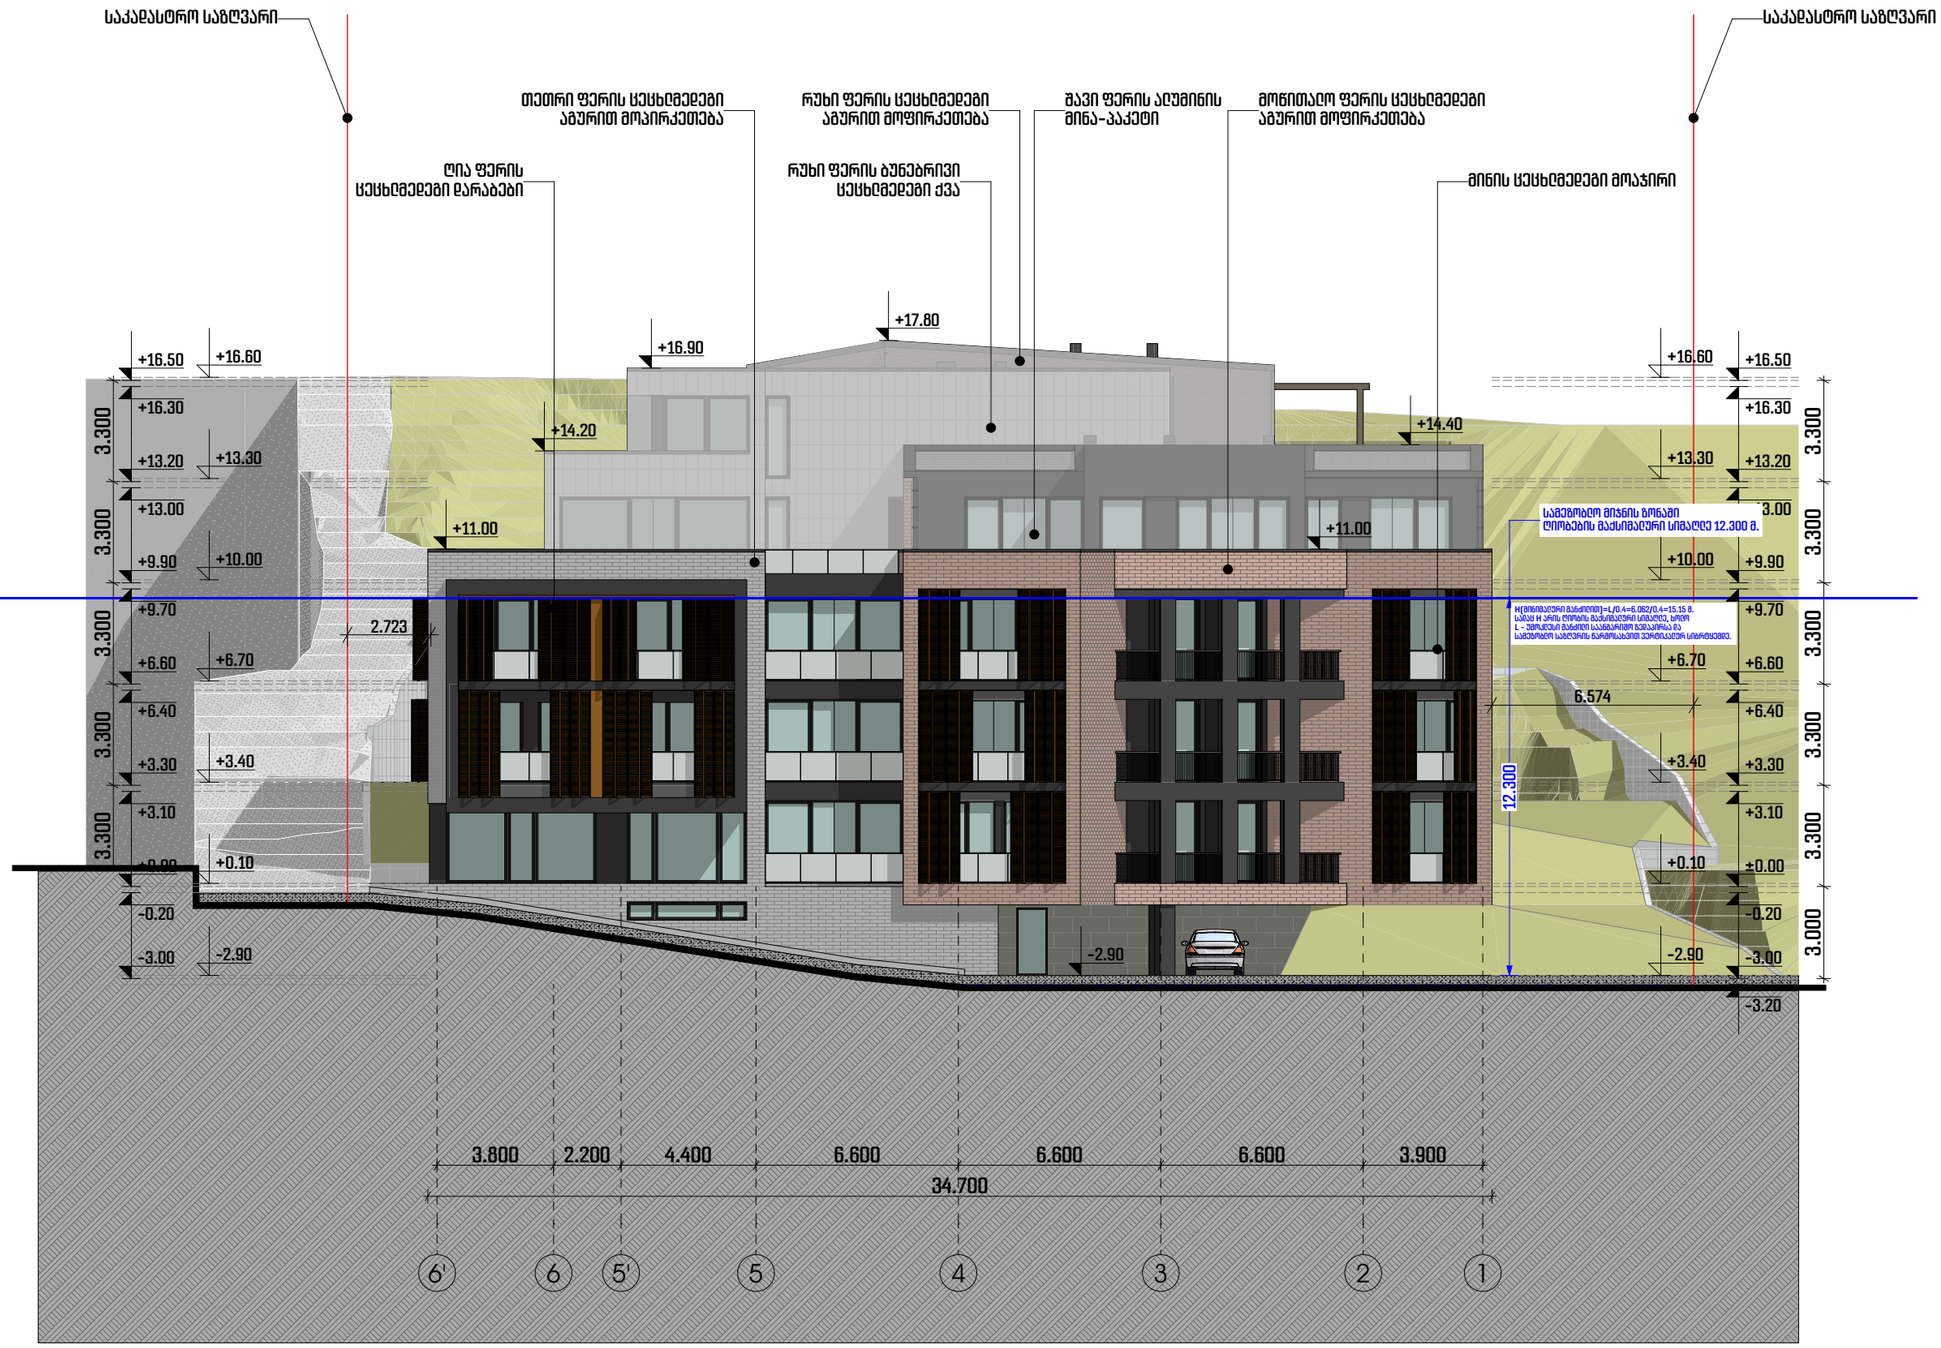


პროექტის დასახელება:

მრავალბინიანი საცხოვრებელი სახლი მთაწმინდაზე

ექსპლიკაცია

შენიშვნები:

ყველა შეუსაბამობა სამუშაოების დაწყებამდე აუცილებლად უნდა ეცნობოს არქიტექტორს.

სახანძრო სისტემები პროექტში ასახულია პირობითად. მათი ადგილმდებარეობა და რაოდენობა დაზუსტდება შესაბამის სტანდარტს მორგებული სახანძრო სისტემების პროექტის დამუშავების ეტაპზე.

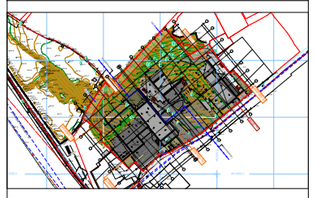

ფასადი 6'-1

მასშტაბი 1:200

საავტორო ჯგუფი:

არქ. მ. ჭყონია

არქ. მ. სამხარაძე

არქ. ნ. ბოჭორიშვილი

არქ. ე. ბანეული

არქ. ა. ჩიქოვანი

თარიღი 7/26/2022

ფურცელი A3

გვ.რაოდ. 17

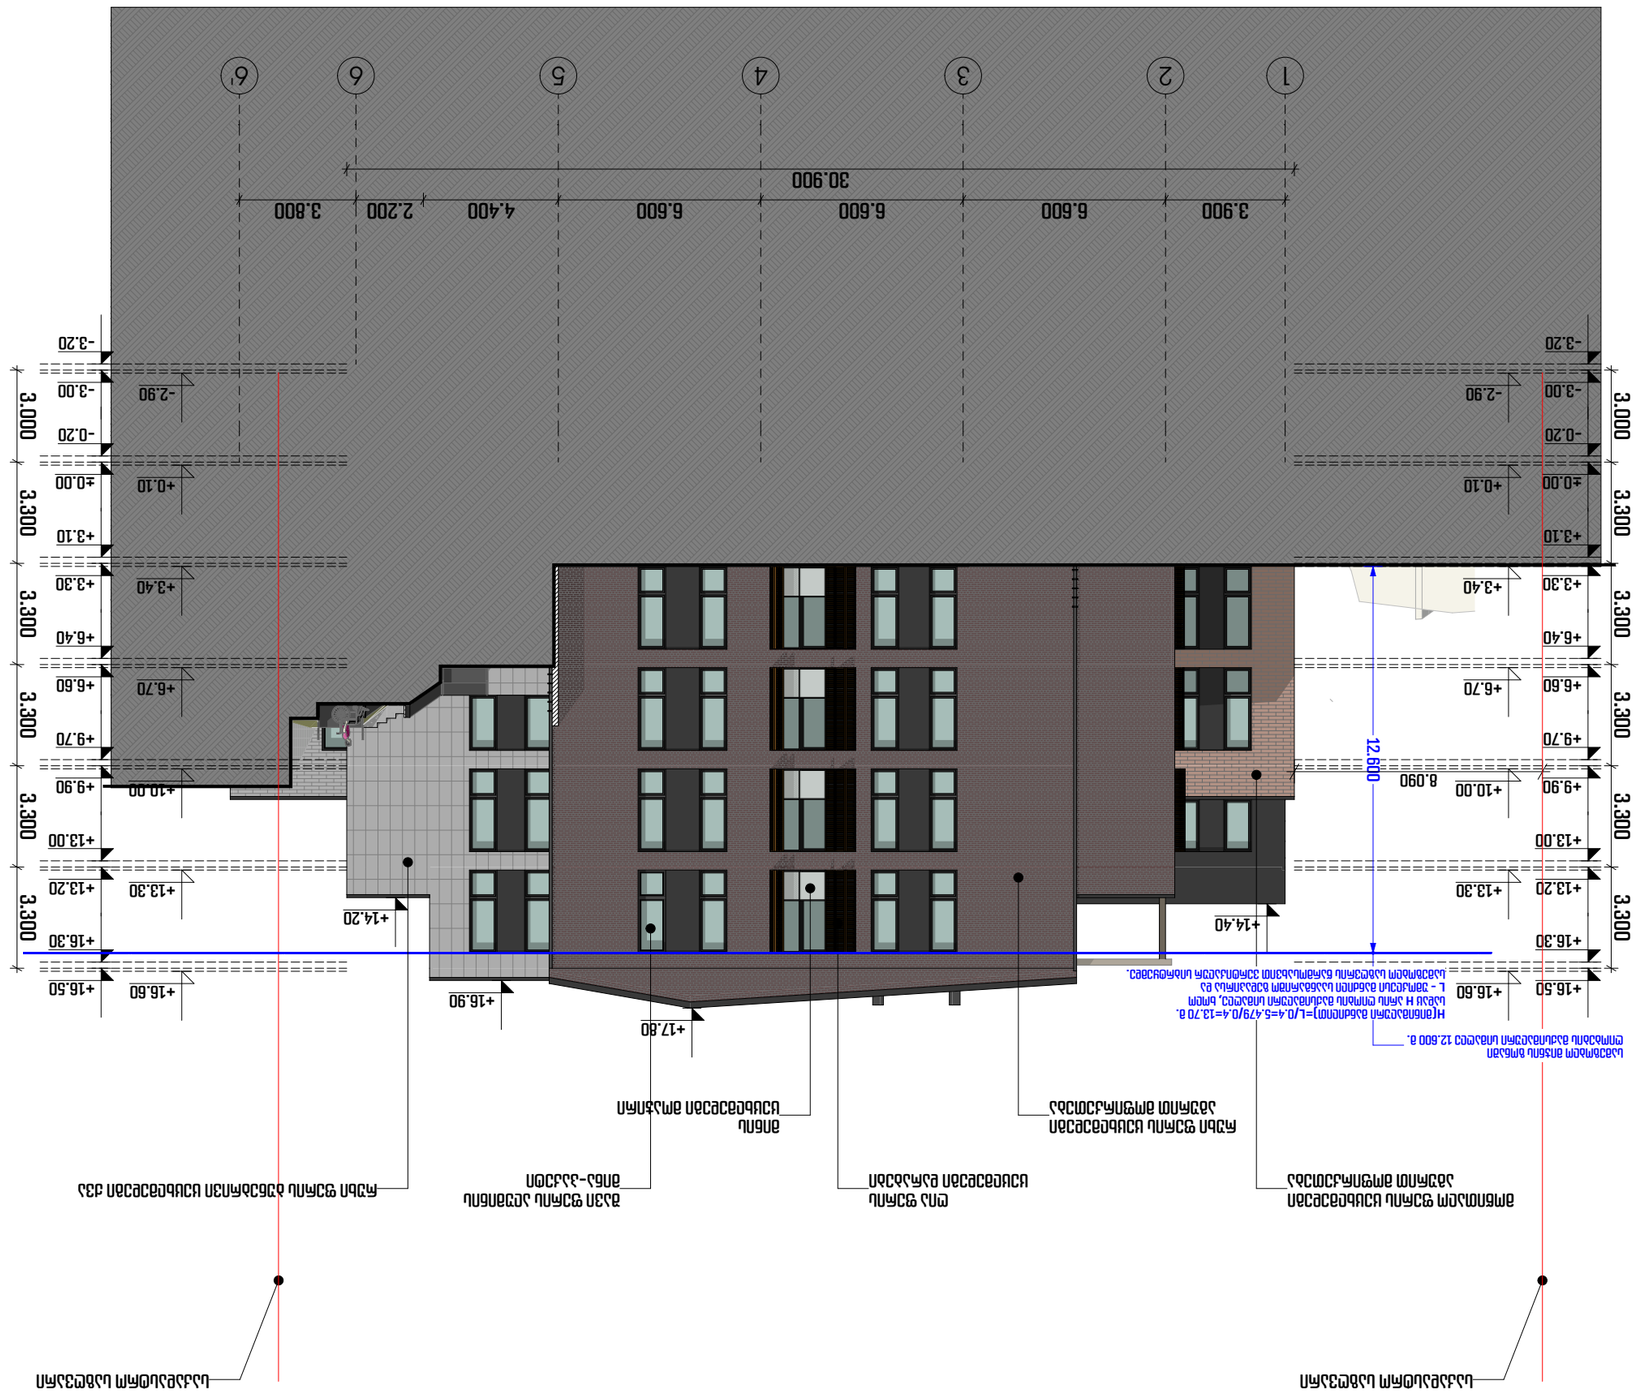

GSPublisherVersion 0.0.100.51

GSPublisherVersion 0.10.50

5.60

6.10

6.50

6.50

0.60

6.0

6.50

6.50

6.40

5.0

3.90

6.0

6.0

6.0

4.0

6.0

5.60

6.10

6.50

6.50

0.60

6.0

6.50

6.50

6.40

5.0

3.90

6.0

6.0

6.0

6.0

57.20

34.70

52.80

20.40

±0.0

+3,0

+9,0

+3,0

+13,20

+6,0

+13,20

+17,80

+16,50

+14,20

+13,50

+13,50

+9,0

წარმოსახვით მიჯნს ზონა

წარმოსახვით მიჯნს ზონა

პოლიკარპე კაკაბაძის ქ.

s/k: 01.15.05.04.19
1438 kv.m

შენობის
კონტური

2

q.s

ნანგრევი

1
x.a

ნანგრევი

ნანგრევი

ნანგრევი

ნანგრევი

1
q.a

ნანგრევი

ნანგრევი

2

q.s

2

q.s

s/k: 01.15.05.017.034
2459 kv.m

გაზის მნაწილებ

1

q.s

1 l.a

1 l.a

4.9 3.61

3.28 2.36 4.6 1.25 3.27

9.68

15.81

20.76

4.85 4.02

1.02

2.6

2.74

3.0

4.0 3.04

4.18 2.2 1.75 2.45 0.9

3.54

2.63 1.20

6.91 4.19 1.53

1.02

2.04 8.76

4.08

5.4 7.87 3.10

2.37

9.9

3.9

5.08 1.28 3.9
6.8
3.28 0.74

4.93

0.84 0.30

8.91

0.30

0.9 2.1 3.52

1.9

7.56

2.32

3.19

0.20

2.89

5.65 8.37

10.31

2.69

7.35 4.78

1.97

9.69

6

9.85
.06

16.29

9.4

25.84

2.60

49265

492.65

4993

92.69

492.71

492.68

492.51

4990 492.80

4951

492.89

493.1

493.9

49349
493.6

494.18

494.5

4971
496.97

497.07

497.20

497.62

4970

496.78

496.8

496.80
496.7

496.82

496.7

496.92

496.6

496.74

496.53

496.48

496.7

496.57

496.52

496.3

496.3

496.3

496.6

496.7

496.5

496.6

496.75

496.3

496.8

496.5

496.5

496.59

496.53

496.57

496.71

496.7

496.47

496.1

496.57

496.34

495.84

496.04
58

495.13

495.32
494.67

494.62

494.63

494.73

494.7

494.75

494.5

494.50

494.5

494.63

494.57

494.71

494.54

494.35

493.97

494.75

494.82

495.0
494.83
494.86
494.65
494.69
494.68
494.87

494.89
494.81
494.79
494.84
494.85
494.56

49.70

494.69

494.62

494.67

494.60

494.4

494.54

494.9
4974

95.734956
496.42

496.9 497.65

498.07

497.82

498.16

498.1

497.98

496.71

496.3

496.87
497.19

496.95

496.84

496.73

496.7

496.79

494.87

496.3

496.73

496.6

496.8

496.8

493.8

493.63

493.21

493.83

498.69

494.04

498.52

493.54

493.51

493.2

493.14

493.04

493.1

492.83

492.82

492.98

492.95

492.98

492.7 497.06

49273

493.0

492.86
492.95

492.87

493.29

493.29

492.7

4926

49252

492.78

493.02

492.81

498

491.1
491.34
490.97

490.30

492.64

4312

493.23

492.79

48.56

48.74

48.52

48.53

48.49

487.4

487.63

487.89

48.25

48.06

487.58

487.35

486.25

486.7

486.3

485.98
487.80

48.48 487.35

487.81
485.86

485.13

485.81

493.7

494.01

4934

494.64

497.06

499

484.10

48465

498.92

49.14

498.

498.78

497.60

498.25

496.94

498.09

49.15

497.50

49.41

497.81

498.6

494.78

498.19

498.1

497.93

496.90

497.3

498.91

498.01

497.18

491.43

498.56

497.87

498.45

492.72

492.

492.62

492.4

492.37

490.80

490.58
492.2

489.25

490.5

490.21

491.43
49060

490.49

490.59

8 18

487.93

487.8

486.25

485.89

14

487.13

483.74

483.96

491.89

492.03

491.61

491.1

490.82

490.6
490.7

490.15

490.13 489.28

48.36
486.78
486.84

487.65

483.4

482.8

4816

481.54

482.45

483.06
483.91

485.2

485.08

480.43

480.64

479.07

479.09
48.75

47.38

47.16

475.6

476.14

474.95

474.68

473.29

47.19

484.63

484.23

484.20

483.93

483.80

483.19 483.60
483.67

482.30
482.90
483.57

482.1

480.79 480.40

478.78

47.93

479.09
479.85

481.5
481.91

483.1 483.63

483.4

486.1
487.0

487.10

487.65

487.36

48.27

48.29 48.2

48.50

48.72

487.80

48.18

625

487.26

486.06

486.89

486.36

486.36
487.10

487.16
487.20

48.05

487.26

487.36

48.57

48.47

487.02

487.01

486.6
485.81

486.38
486.2

485.78

486.7

486.32
487.18

486.31

486.53
487.18

48.0

48.15

487.24

487.68

485.70

484.1
484.76

485.09

487.85

48.13

48.2
48.24

48.43

48.26

480.70

479.49

478.6

479.75
479.7

478.8

47.23 478.05

475.69

475.27

474.78

474.92

474.51

47379

473.79

472.81

491.93

490.41

490.39

490.23

486.3

483.45 483.46
485.36
486.10

489.71

489.48

48.01

486.16

489.13

48.90

48.61

489.12

48.72

48.47

48.54 48.47

48.36

48.17

48.09

48.83

486.21

48.81

483.71

481.71

484.02

484.7

486.42

485.97

484.9

483.18

483.04

482.70

482.78
484.1

484.05

483.63

8376

483.82

482.1
481.64

483.56

48243

481.69

481.48

480.86

50.96

501.03

50.79

50.31

49.73

49.45

498.60

498.53

49.42

49.72

50.37

50.83

50.95

501.01
50.87

50.68

50.09

49.68

50.27

50.82

50.98

49.70

50.92

50.05

50.93

49.03

49.02

497.38

497.39

497.04

49.27

49.15

49.63

494.65

494.38

9.56

493.92

494.8

493.4
93.1

492.50

492.02

494.9

494.9
495.36

495.95

495.12

495.9

497.36

494.64

494.86

494.52
494.63

494.71

494.50 494.1
494.5

494.62

491.0

486.80

48.15

489.79

49086 491.35
491.81

48.18
487.97

49 1

48.29
489.23

48.9

486.94

487.85

48.01

486.85

486.5

486.90

486.82

487.36

48

487

486

485

481

480

483

482

48

479

478

47

476

475

47

487

486

48

497

495

493

494

498.24

4616450.0

48250.0
4616525.0

48250.0
4616450.0

+16,50
+16,50

-3,0

ამბსოლური ნშნული +0,0=48,5

უკან ეზო

არსებული ნშნული - 4,6

საპოქტო ი 5

უკან ეზო

არსებული ნშნული - 491, საპროქტო ნილი 87

არსებული ნშნული - 87,9

საპოქტო ი 8

არსებული ნშნული - 481,5

საპოქტო ი

არსებული ნშნული - 4, საპოქტო ი

არსებული ნშნული - 490,5

საპროექტო ნიშნული - 492,1

წყალმიღები მლ წყალმიღები

წყალმიღები

მლ

მლ

წყალმიღები მლ წყალმიღები მლ

წყალმიღები მლ

წყალმიღები მლ

წყალმიღები მლ

წყალმიღები მლ

წყალმიღები მლ

წყალმიღები მლ

წყალმიღები მლ

i

i

T

T

z

z

e

e

g

g

b

b

k

k

l

l

2

2

1

1

3

3

4

4

5

5

6

5'

6'

a

a

d

d

a

a

პროექტის დასახელება:

ფასადი 1-6'

ექსპლიკაცია

შენიშვნები:

მასშტაბი

თარიღი 7/26/2022 ფურცელი

გვ.რაოდ.

ყველა შეუსაბამობა სამუშაოების

დაწყებამდე აუცილებლად უნდა ეცნოს

არქიტექტორს.

მრავალბინიანი საცხოვრებელი

სახლი მთაწმინდაზე

საავტორო ჯგუფი:

გვერდი

1:200

18

არქ. გ. ჭყონია

არქ. გ. სამხარაძე

არქ. ნ. ბოჭორიშვილი

არქ. დ. დანელია

არქ. ა. ჩიქოვანი

A3

სახანძრო სისტემები პროექტში ასახულია

პირობითად. მათი ადგილმდებარეობა და

რაოდენობა დაზუსტდება შესაბამის

სტანდარტს მორგებული სახანძრო

სისტემების პროექტის დამუშავების

ეტაპზე.

5'

-3.00

±0.00

+3.30

+6.60

+9.90

+13.20

+16.50

-3.20

-0.20

+3.10

+6.40

+9.70

+13.00

+16.30

-3.00

±0.00

+3.30

+6.60

+9.90

+13.20

+16.50

-3.20

-0.20

+3.10

+6.40

+9.70

+13.00

+16.30

-2.90

+0.10

+3.40

+6.70

+10.00

+13.30

+16.60

-2.90

+0.10

+3.40

+6.70

+10.00

+13.30

+16.60

+14.40

3.000 3.300 3.300 3.300 3.300 3.300

3.000 3.300 3.300 3.300 3.300 3.300

30.900

+16.90

+14.20

+17.80

12.600

შავი ფერის ალუმინის

მინა-პაკეტი

რუხი ფერის ცეცხლმედეგი

აგურით მოფირკეთება

საკადასტრო საზღვარი საკადასტრო საზღვარი

მინის

ცეცხლმედეგი მოაჯირი

ღია ფერის

ცეცლმედეგი დარაბები

მოწითალო ფერის ცეცხლმედეგი

აგურით მოფირკეთება

8.090

1 2 3 4 5 6 6'

3.900 6.600 6.600 6.600 4.400 2.200 3.800

რუხი ფერის ბუნებრივიცეცხლმედეგი ქვა

სამეზობლო მიჯნის ზონაში

ღიობების მაქსიმალური სიმაღლე 12.600 მ.

H(მინიმალური მანძილით)=L/0.4=5.479/0.4=13.70 მ.
სადაც H არის ღიობის მაქსიმალური სიმაღლე, ხოლო
L - უმოკლესი მანძილი საანგარიშო ზედაპირსა და

სამეზობლო საზღვრის წარმოსახვით ვერტიკალურ სიბრტყემდე.

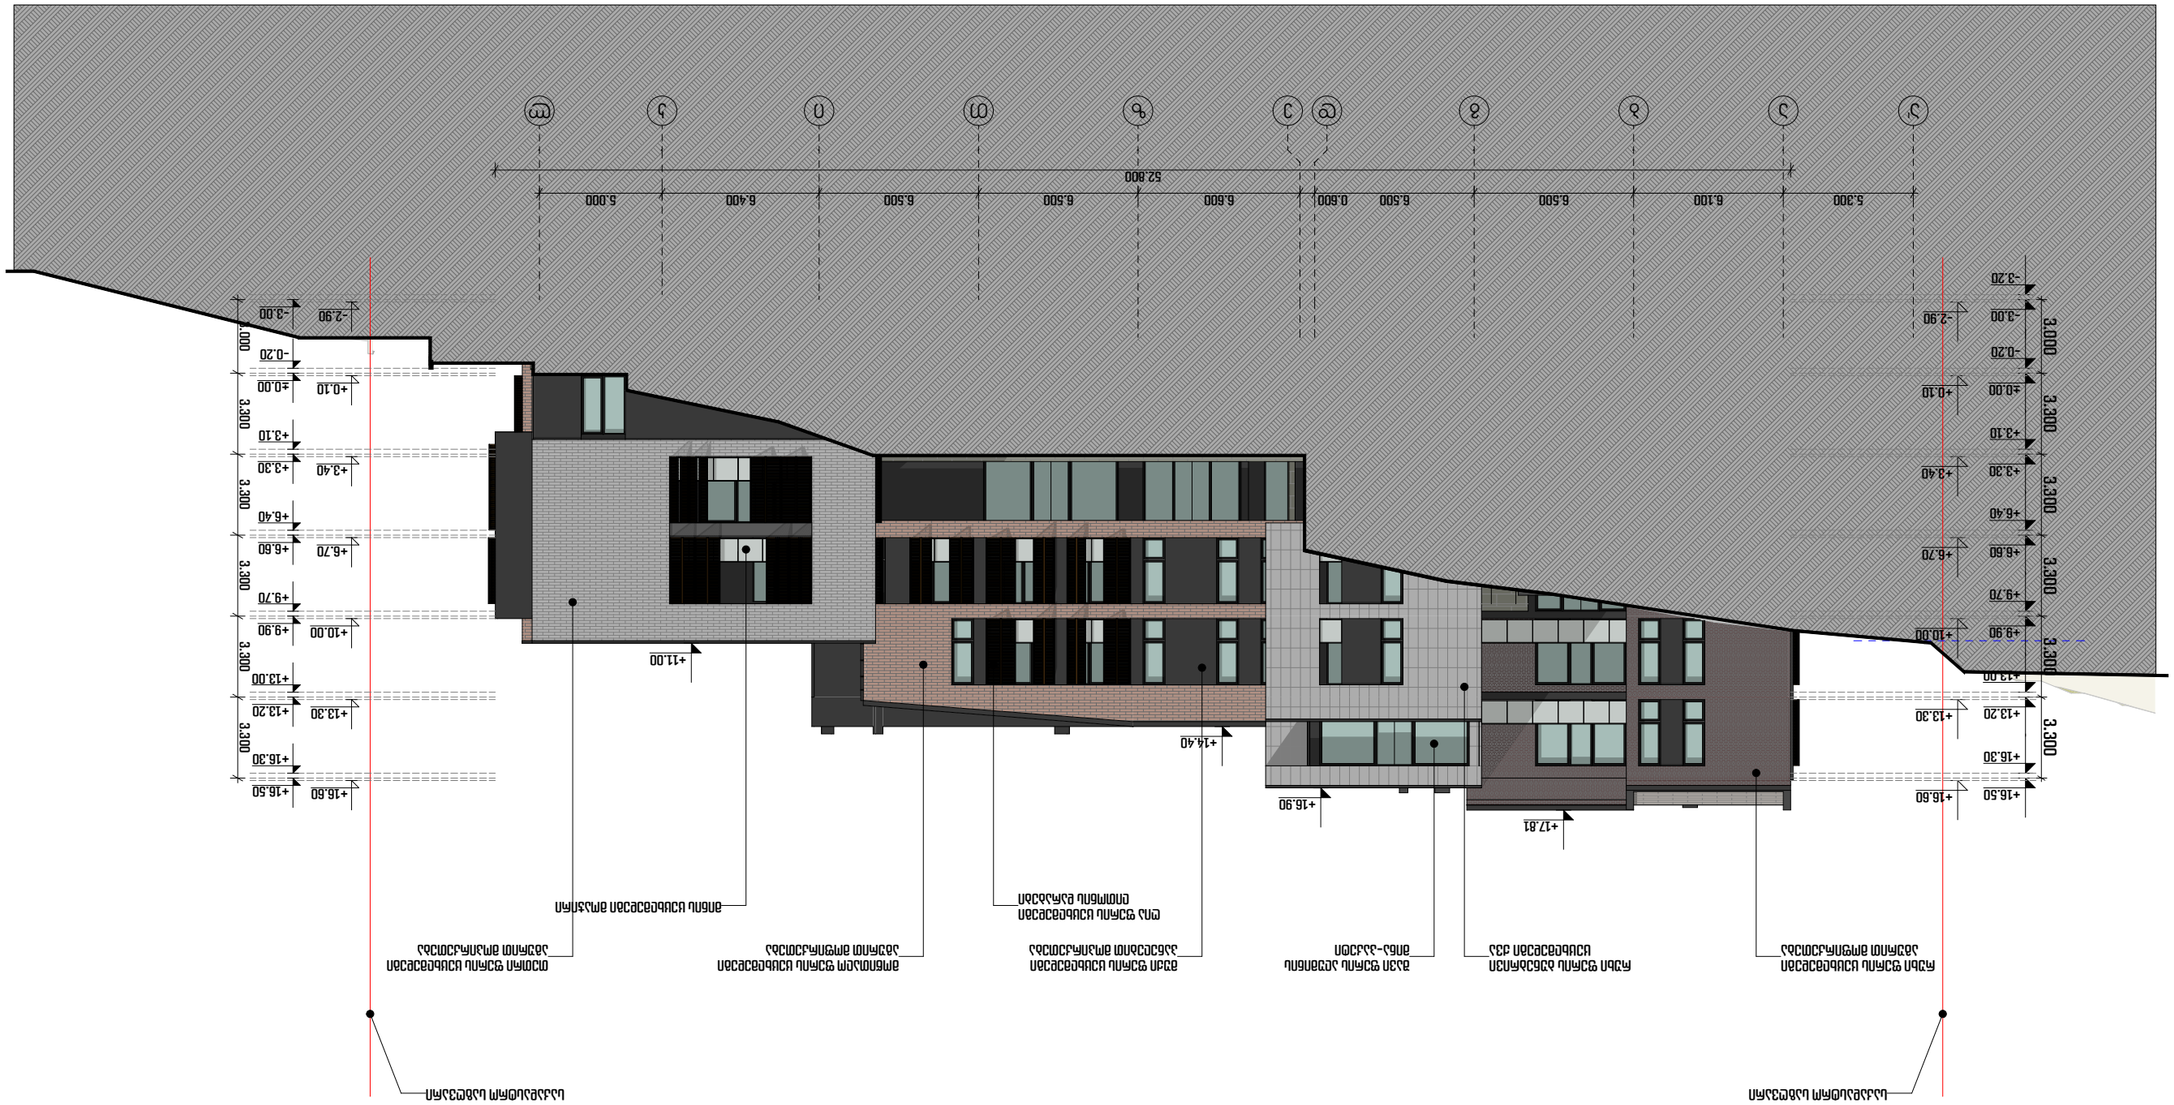

GSPublisherVersion 0.0.100.51

GSPublisherVersion 0.10.50

5.60

6.10

6.50

6.50

0.60

6.0

6.50

6.50

6.40

5.0

3.90

6.0

6.0

6.0

4.0

6.0

5.60

6.10

6.50

6.50

0.60

6.0

6.50

6.50

6.40

5.0

3.90

6.0

6.0

6.0

6.0

57.20

34.70

52.80

20.40

±0.0

+3,0

+9,0

+3,0

+13,20

+6,0

+13,20

+17,80

+16,50

+14,20

+13,50

+13,50

+9,0

წარმოსახვით მიჯნს ზონა

წარმოსახვით მიჯნს ზონა

პოლიკარპე კაკაბაძის ქ.

s/k: 01.15.05.04.19
1438 kv.m

შენობის
კონტური

2

q.s

ნანგრევი

1
x.a

ნანგრევი

ნანგრევი

ნანგრევი

ნანგრევი

1
q.a

ნანგრევი

ნანგრევი

2

q.s

2

q.s

s/k: 01.15.05.017.034
2459 kv.m

გაზის მნაწილებ

1

q.s

1 l.a

1 l.a

4.9 3.61

3.28 2.36 4.6 1.25 3.27

9.68

15.81

20.76

4.85 4.02

1.02

2.6

2.74

3.0

4.0 3.04

4.18 2.2 1.75 2.45 0.9

3.54

2.63 1.20

6.91 4.19 1.53

1.02

2.04 8.76

4.08

5.4 7.87 3.10

2.37

9.9

3.9

5.08 1.28 3.9
6.8
3.28 0.74

4.93

0.84 0.30

8.91

0.30

0.9 2.1 3.52

1.9

7.56

2.32

3.19

0.20

2.89

5.65 8.37

10.31

2.69

7.35 4.78

1.97

9.69

6

9.85
.06

16.29

9.4

25.84

2.60

49265

492.65

4993

92.69

492.71

492.68

492.51

4990 492.80

4951

492.89

493.1

493.9

49349
493.6

494.18

494.5

4971
496.97

497.07

497.20

497.62

4970

496.78

496.8

496.80
496.7

496.82

496.7

496.92

496.6

496.74

496.53

496.48

496.7

496.57

496.52

496.3

496.3

496.3

496.6

496.7

496.5

496.6

496.75

496.3

496.8

496.5

496.5

496.59

496.53

496.57

496.71

496.7

496.47

496.1

496.57

496.34

495.84

496.04
58

495.13

495.32
494.67

494.62

494.63

494.73

494.7

494.75

494.5

494.50

494.5

494.63

494.57

494.71

494.54

494.35

493.97

494.75

494.82

495.0
494.83
494.86
494.65
494.69
494.68
494.87

494.89
494.81
494.79
494.84
494.85
494.56

49.70

494.69

494.62

494.67

494.60

494.4

494.54

494.9
4974

95.734956
496.42

496.9 497.65

498.07

497.82

498.16

498.1

497.98

496.71

496.3

496.87
497.19

496.95

496.84

496.73

496.7

496.79

494.87

496.3

496.73

496.6

496.8

496.8

493.8

493.63

493.21

493.83

498.69

494.04

498.52

493.54

493.51

493.2

493.14

493.04

493.1

492.83

492.82

492.98

492.95

492.98

492.7 497.06

49273

493.0

492.86
492.95

492.87

493.29

493.29

492.7

4926

49252

492.78

493.02

492.81

498

491.1
491.34
490.97

490.30

492.64

4312

493.23

492.79

48.56

48.74

48.52

48.53

48.49

487.4

487.63

487.89

48.25

48.06

487.58

487.35

486.25

486.7

486.3

485.98
487.80

48.48 487.35

487.81
485.86

485.13

485.81

493.7

494.01

4934

494.64

497.06

499

484.10

48465

498.92

49.14

498.

498.78

497.60

498.25

496.94

498.09

49.15

497.50

49.41

497.81

498.6

494.78

498.19

498.1

497.93

496.90

497.3

498.91

498.01

497.18

491.43

498.56

497.87

498.45

492.72

492.

492.62

492.4

492.37

490.80

490.58
492.2

489.25

490.5

490.21

491.43
49060

490.49

490.59

8 18

487.93

487.8

486.25

485.89

14

487.13

483.74

483.96

491.89

492.03

491.61

491.1

490.82

490.6
490.7

490.15

490.13 489.28

48.36
486.78
486.84

487.65

483.4

482.8

4816

481.54

482.45

483.06
483.91

485.2

485.08

480.43

480.64

479.07

479.09
48.75

47.38

47.16

475.6

476.14

474.95

474.68

473.29

47.19

484.63

484.23

484.20

483.93

483.80

483.19 483.60
483.67

482.30
482.90
483.57

482.1

480.79 480.40

478.78

47.93

479.09
479.85

481.5
481.91

483.1 483.63

483.4

486.1
487.0

487.10

487.65

487.36

48.27

48.29 48.2

48.50

48.72

487.80

48.18

625

487.26

486.06

486.89

486.36

486.36
487.10

487.16
487.20

48.05

487.26

487.36

48.57

48.47

487.02

487.01

486.6
485.81

486.38
486.2

485.78

486.7

486.32
487.18

486.31

486.53
487.18

48.0

48.15

487.24

487.68

485.70

484.1
484.76

485.09

487.85

48.13

48.2
48.24

48.43

48.26

480.70

479.49

478.6

479.75
479.7

478.8

47.23 478.05

475.69

475.27

474.78

474.92

474.51

47379

473.79

472.81

491.93

490.41

490.39

490.23

486.3

483.45 483.46
485.36
486.10

489.71

489.48

48.01

486.16

489.13

48.90

48.61

489.12

48.72

48.47

48.54 48.47

48.36

48.17

48.09

48.83

486.21

48.81

483.71

481.71

484.02

484.7

486.42

485.97

484.9

483.18

483.04

482.70

482.78
484.1

484.05

483.63

8376

483.82

482.1
481.64

483.56

48243

481.69

481.48

480.86

50.96

501.03

50.79

50.31

49.73

49.45

498.60

498.53

49.42

49.72

50.37

50.83

50.95

501.01
50.87

50.68

50.09

49.68

50.27

50.82

50.98

49.70

50.92

50.05

50.93

49.03

49.02

497.38

497.39

497.04

49.27

49.15

49.63

494.65

494.38

9.56

493.92

494.8

493.4
93.1

492.50

492.02

494.9

494.9
495.36

495.95

495.12

495.9

497.36

494.64

494.86

494.52
494.63

494.71

494.50 494.1
494.5

494.62

491.0

486.80

48.15

489.79

49086 491.35
491.81

48.18
487.97

49 1

48.29
489.23

48.9

486.94

487.85

48.01

486.85

486.5

486.90

486.82

487.36

48

487

486

485

481

480

483

482

48

479

478

47

476

475

47

487

486

48

497

495

493

494

498.24

4616450.0

48250.0
4616525.0

48250.0
4616450.0

+16,50
+16,50

-3,0

ამბსოლური ნშნული +0,0=48,5

უკან ეზო

არსებული ნშნული - 4,6

საპოქტო ი 5

უკან ეზო

არსებული ნშნული - 491, საპროქტო ნილი 87

არსებული ნშნული - 87,9

საპოქტო ი 8

არსებული ნშნული - 481,5

საპოქტო ი

არსებული ნშნული - 4, საპოქტო ი

არსებული ნშნული - 490,5

საპროექტო ნიშნული - 492,1

წყალმიღები მლ წყალმიღები

წყალმიღები

მლ

მლ

წყალმიღები მლ წყალმიღები მლ

წყალმიღები მლ

წყალმიღები მლ

წყალმიღები მლ

წყალმიღები მლ

წყალმიღები მლ

წყალმიღები მლ

წყალმიღები მლ

i

i

T

T

z

z

e

e

g

g

b

b

k

k

l

l

2

2

1

1

3

3

4

4

5

5

6

5'

6'

a

a

d

d

a

a

პროექტის დასახელება:

ფასადი ა'-ლ

ექსპლიკაცია

შენიშვნები:

მასშტაბი

თარიღი 7/26/2022 ფურცელი

გვ.რაოდ.

ყველა შეუსაბამობა სამუშაოების

დაწყებამდე აუცილებლად უნდა ეცნოს

არქიტექტორს.

მრავალბინიანი საცხოვრებელი

სახლი მთაწმინდაზე

საავტორო ჯგუფი:

გვერდი

1:250

19

არქ. გ. ჭყონია

არქ. გ. სამხარაძე

არქ. ნ. ბოჭორიშვილი

არქ. დ. დანელია

არქ. ა. ჩიქოვანი

A3

სახანძრო სისტემები პროექტში ასახულია

პირობითად. მათი ადგილმდებარეობა და

რაოდენობა დაზუსტდება შესაბამის

სტანდარტს მორგებული სახანძრო

სისტემების პროექტის დამუშავების

ეტაპზე.

52.800

-3.00

±0.00

+3.30

+6.60

+9.90

+13.20

+16.50

-0.20

+3.10

+6.40

+9.70

+13.00

+16.30

-2.90

+0.10

+3.40

+6.70

+10.00

+13.30

+16.60

3.000 3.300 3.300 3.300 3.300 3.300

+11.00

+14.40

-3.00

±0.00

+3.30

+6.60

+9.90

+13.20

+16.50

-3.20

-0.20

+3.10

+6.40

+9.70

+13.00

+16.30

-2.90

+0.10

+3.40

+6.70

+10.00

+13.30

+16.60

3.000 3.300 3.300 3.300 3.300 3.300

5.300 6.100 6.500 6.500 0.600 6.600 6.500 6.500 6.400 5.000

+16.90

+17.81

თეთრი ფერის ცეცხლმედეგი

აგურით მოპირკეთება

მოწითალო ფერის ცეცხლმედეგი

აგურით მოფირკეთება

ღია ფერის ცეცხლმედეგი

ლითონის დარაბები

შავი ფერის ალუმინის

მინა-პაკეტი

საკადასტრო საზღვარი საკადასტრო საზღვარი

რუხი ფერის ცეცხლმედეგი

აგურით მოფირკეთება

მინისცეცხლმედეგიმოაჯირი

მუქი ფერის ცეცხლმედეგი

პანელებით მოპირკეთება

a' a b g d e z T i k l

რუხი ფერის ბუნებრივი

ცეცხლმედეგი ქვა

## პროექტის დასახელება:

მრავალბინიანი საცხოვრებელი სახლი მთაწმინდაზე

## ექსპლიკაცია

## შენიშვნები:

ყველა შეუსაბამობა სამუშაოების დაწყებამდე აუცილებლად უნდა ეცნობოს არქიტექტორს.

სახანძრო სისტემები პროექტში ასახულია პირობითად. მათი აღჭილობადებარეობა და რაოდენობა დაზუსტდება შესაბამის სტანდარტს მორგებული სახანძრო სისტემების პროექტის დამუშავების ეტაპზე.

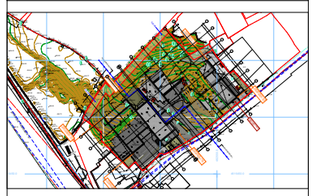

ფასადი ბ-ა'

მასშტაბი 1:250

საავტორო ჯგუფი:

არქ. მ. ჭყონია

არქ. მ. სამხარაძე

არქ. ნ. ბოჭორიშვილი

არქ. ე. დანელია

არქ. ა. ჩიქოვანი

თარიღი 7/26/2022

ფურცელი

გვ.რაოდ. | გვერდი

20

A3

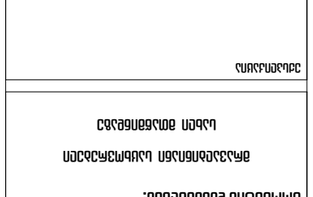

GSPublisherVersion 0.0.100.51

GSPublisherVersion 0.10.50

5.60

6.10

6.50

6.50

0.60

6.0

6.50

6.50

6.40

5.0

3.90

6.0

6.0

6.0

4.0

6.0

5.60

6.10

6.50

6.50

0.60

6.0

6.50

6.50

6.40

5.0

3.90

6.0

6.0

6.0

6.0

57.20

34.70

52.80

20.40

±0.0

+3,0

+9,0

+3,0

+13,20

+6,0

+13,20

+17,80

+16,50

+14,20

+13,50

+13,50

+9,0

წარმოსახვით მიჯნს ზონა

წარმოსახვით მიჯნს ზონა

პოლიკარპე კაკაბაძის ქ.

s/k: 01.15.05.04.19
1438 kv.m

შენობის
კონტური

2

q.s

ნანგრევი

1
x.a

ნანგრევი

ნანგრევი

ნანგრევი

ნანგრევი

1
q.a

ნანგრევი

ნანგრევი

2

q.s

2

q.s

s/k: 01.15.05.017.034
2459 kv.m

გაზის მნაწილებ

1

q.s

1 l.a

1 l.a

4.9 3.61

3.28 2.36 4.6 1.25 3.27

9.68

15.81

20.76

4.85 4.02

1.02

2.6

2.74

3.0

4.0 3.04

4.18 2.2 1.75 2.45 0.9

3.54

2.63 1.20

6.91 4.19 1.53

1.02

2.04 8.76

4.08

5.4 7.87 3.10

2.37

9.9

3.9

5.08 1.28 3.9
6.8
3.28 0.74

4.93

0.84 0.30

8.91

0.30

0.9 2.1 3.52

1.9

7.56

2.32

3.19

0.20

2.89

5.65 8.37

10.31

2.69

7.35 4.78

1.97

9.69

6

9.85
.06

16.29

9.4

25.84

2.60

49265

492.65

4993

92.69

492.71

492.68

492.51

4990 492.80

4951

492.89

493.1

493.9

49349
493.6

494.18

494.5

4971
496.97

497.07

497.20

497.62

4970

496.78

496.8

496.80
496.7

496.82

496.7

496.92

496.6

496.74

496.53

496.48

496.7

496.57

496.52

496.3

496.3

496.3

496.6

496.7

496.5

496.6

496.75

496.3

496.8

496.5

496.5

496.59

496.53

496.57

496.71

496.7

496.47

496.1

496.57

496.34

495.84

496.04
58

495.13

495.32
494.67

494.62

494.63

494.73

494.7

494.75

494.5

494.50

494.5

494.63

494.57

494.71

494.54

494.35

493.97

494.75

494.82

495.0
494.83
494.86
494.65
494.69
494.68
494.87

494.89
494.81
494.79
494.84
494.85
494.56

49.70

494.69

494.62

494.67

494.60

494.4

494.54

494.9
4974

95.734956
496.42

496.9 497.65

498.07

497.82

498.16

498.1

497.98

496.71

496.3

496.87
497.19

496.95

496.84

496.73

496.7

496.79

494.87

496.3

496.73

496.6

496.8

496.8

493.8

493.63

493.21

493.83

498.69

494.04

498.52

493.54

493.51

493.2

493.14

493.04

493.1

492.83

492.82

492.98

492.95

492.98

492.7 497.06

49273

493.0

492.86
492.95

492.87

493.29

493.29

492.7

4926

49252

492.78

493.02

492.81

498

491.1
491.34
490.97

490.30

492.64

4312

493.23

492.79

48.56

48.74

48.52

48.53

48.49

487.4

487.63

487.89

48.25

48.06

487.58

487.35

486.25

486.7

486.3

485.98
487.80

48.48 487.35

487.81
485.86

485.13

485.81

493.7

494.01

4934

494.64

497.06

499

484.10

48465

498.92

49.14

498.

498.78

497.60

498.25

496.94

498.09

49.15

497.50

49.41

497.81

498.6

494.78

498.19

498.1

497.93

496.90

497.3

498.91

498.01

497.18

491.43

498.56

497.87

498.45

492.72

492.

492.62

492.4

492.37

490.80

490.58
492.2

489.25

490.5

490.21

491.43
49060

490.49

490.59

8 18

487.93

487.8

486.25

485.89

14

487.13

483.74

483.96

491.89

492.03

491.61

491.1

490.82

490.6
490.7

490.15

490.13 489.28

48.36
486.78
486.84

487.65

483.4

482.8

4816

481.54

482.45

483.06
483.91

485.2

485.08

480.43

480.64

479.07

479.09
48.75

47.38

47.16

475.6

476.14

474.95

474.68

473.29

47.19

484.63

484.23

484.20

483.93

483.80

483.19 483.60
483.67

482.30
482.90
483.57

482.1

480.79 480.40

478.78

47.93

479.09
479.85

481.5
481.91

483.1 483.63

483.4

486.1
487.0

487.10

487.65

487.36

48.27

48.29 48.2

48.50

48.72

487.80

48.18

625

487.26

486.06

486.89

486.36

486.36
487.10

487.16
487.20

48.05

487.26

487.36

48.57

48.47

487.02

487.01

486.6
485.81

486.38
486.2

485.78

486.7

486.32
487.18

486.31

486.53
487.18

48.0

48.15

487.24

487.68

485.70

484.1
484.76

485.09

487.85

48.13

48.2
48.24

48.43

48.26

480.70

479.49

478.6

479.75
479.7

478.8

47.23 478.05

475.69

475.27

474.78

474.92

474.51

47379

473.79

472.81

491.93

490.41

490.39

490.23

486.3

483.45 483.46
485.36
486.10

489.71

489.48

48.01

486.16

489.13

48.90

48.61

489.12

48.72

48.47

48.54 48.47

48.36

48.17

48.09

48.83

486.21

48.81

483.71

481.71

484.02

484.7

486.42

485.97

484.9

483.18

483.04

482.70

482.78
484.1

484.05

483.63

8376

483.82

482.1
481.64

483.56

48243

481.69

481.48

480.86

50.96

501.03

50.79

50.31

49.73

49.45

498.60

498.53

49.42

49.72

50.37

50.83

50.95

501.01
50.87

50.68

50.09

49.68

50.27

50.82

50.98

49.70

50.92

50.05

50.93

49.03

49.02

497.38

497.39

497.04

49.27

49.15

49.63

494.65

494.38

9.56

493.92

494.8

493.4
93.1

492.50

492.02

494.9

494.9
495.36

495.95

495.12

495.9

497.36

494.64

494.86

494.52
494.63

494.71

494.50 494.1
494.5

494.62

491.0

486.80

48.15

489.79

49086 491.35
491.81

48.18
487.97

49 1

48.29
489.23

48.9

486.94

487.85

48.01

486.85

486.5

486.90

486.82

487.36

48

487

486

485

481

480

483

482

48

479

478

47

476

475

47

487

486

48

497

495

493

494

498.24

4616450.0

48250.0
4616525.0

48250.0
4616450.0

+16,50
+16,50

-3,0

ამბსოლური ნშნული +0,0=48,5

უკან ეზო

არსებული ნშნული - 4,6

საპოქტო ი 5

უკან ეზო

არსებული ნშნული - 491, საპროქტო ნილი 87

არსებული ნშნული - 87,9

საპოქტო ი 8

არსებული ნშნული - 481,5

საპოქტო ი

არსებული ნშნული - 4, საპოქტო ი

არსებული ნშნული - 490,5

საპროექტო ნიშნული - 492,1

წყალმიღები მლ წყალმიღები

წყალმიღები

მლ

მლ

წყალმიღები მლ წყალმიღები მლ

წყალმიღები მლ

წყალმიღები მლ

წყალმიღები მლ

წყალმიღები მლ

წყალმიღები მლ

წყალმიღები მლ

წყალმიღები მლ

i

i

T

T

z

z

e

e

g

g

b

b

k

k

l

l

2

2

1

1

3

3

4

4

5

5

6

5'

6'

a

a

d

d

a

a

პროექტის დასახელება:

კარ-ფანჯრის სპეციფიკაცია

ექსპლიკაცია

შენიშვნები:

მასშტაბი

თარიღი 7/26/2022 ფურცელი

გვ.რაოდ.

ყველა შეუსაბამობა სამუშაოების დაწყებამდე აუცილებლად უნდა ეცნოს არქიტექტორს.

მრავალბინიანი საცხოვრებელი

სახლი მთაწმინდაზე

საავტორო ჯგუფი:

გვერდი

1:150

46

არქ. გ. ჭყონია

არქ. გ. სამხარაძე

არქ. ნ. ბოჭორიშვილი

არქ. დ. დანელია

არქ. ა. ჩიქოვანი

A3

სახანძრო სისტემები პროექტში ასახულია

პირობითად. მათი ადგილმდებარეობა და

რაოდენობა დაზუსტდება შესაბამის

სტანდარტს მორგებული სახანძრო

სისტემების პროექტის დამუშავების

ეტაპზე.

0.900 2.100 0.900

1.800 0.600

2.400

3.900 1.800

0.900 0.900 2.000 0.900 2.000

4.900

2.400

2.400

0.900 2.100 0.900

3.900

1.500 1.500 1.500

4.500

2.700

2.700

2.500

1.600 0.900

2.000

0.900 1.100

2.700

1.800

0.900 0.900

2.700

2.700

0.950 1.500 0.950

3.400 0.900

0.900 1.800

0.900

დასახელება

რაოდენობა

სიგანე X სიმაღლე

წინხედი

VG-01

01

3900 X 600

გეგმა

VG-02

01

1800 X 2400

VG-03

01

4900 X 2400

VG-04

01

3900 X 2400

VG-05

03

4500 X 2700

VG-06

01

2500 X 2700

VG-07

01

2000 X 2700

VG-08

08

1800 X 2700

VG-09

03

3400 X 2700

VG-10

72

900 X 2700

VG-11

10

2100 X 2700

1.200 0.900

2.700

2.100 3.700

1.200 1.500 1.000

2.700

4.600

2.700

1.550 1.500 1.550

2.700

0.900 1.800

2.700

4.900

2.700

1.700 1.500 1.700

2.700

2.700

1.200 1.500

2.800

2.700

1.800 1.000

6.200

2.700

2.300 1.500 2.400

0.800

2.700

0.800

VG-10

72

900 X 2700

VG-11

10

2100 X 2700

VG-12

02

3700 X 2700

VG-13

01

4600 X 2700

VG-14

04

2700 X 2700

VG-15

02

4900 X 2700

VG-16

04

2700 X 2700

VG-17

05

2800 X 2700

VG-18

03

6200 X 2700

VG-19

04

800 X 2700

2.700

4.000

1.250 1.500 1.250

5.500

2.000 1.500 2.000

2.700

3.100

0.900 2.200

2.700

2.400

1.500 0.900

2.700

3.300

1.200 0.900 1.200

2.700

3.700

3.000

1.100 1.500 1.100

0.900

0.900 1.800

0.900

0.900

1.000 1.700

0.900

1.200

2.700

1.200

2.700

1.500 1.500

3.000

VG-19

04

800 X 2700

VG-20

01

4000 X 2700

VG-21

01

5500 X 2700

VG-22

01

3100 X 2700

VG-23

01

2400 X 2700

VG-24

02

3300 X 2700

VG-25

01

3500 X 3000

VG-26

02

900 X 1800

VG-27

04

900 X 1700

VG-28

01

1200 X 2700

VG-29

01

VG-30

01

3000 X 2700 1500 X 2700

1.500

1.500 3.900

1.200 1.500 1.200 1.700 0.900

2.600

1.300 1.500

2.800

1.400 0.900 1.400

3.700

1.000 1.500

2.500 4.700

2.700

2.700

2.700

2.700

2.700

2.700

2.700

1.600 1.500 1.600

6.100

2.700

2.300 1.500 2.300

2.800

2.700

1.400 1.400

D-01

12

900 X 2700

VG-30

01

1500 X 2700

VG-31

01

3900 X 2700

VG-32

03

2600 X 2700

VG-33

01

2800 X 2700

VG-34

02

3700 X 2700

VG-35

02

2500 X 2700

VG-36

01

4700 X 2700

VG-37

01

6100 X 2700

VG-38

01

2800 X 2700

დასახელება

რაოდენობა

სიგანე X სიმაღლე

წინხედი

გეგმა

დასახელება

რაოდენობა

სიგანე X სიმაღლე

წინხედი

გეგმა

დასახელება

რაოდენობა

სიგანე X სიმაღლე

წინხედი

გეგმა

კარ-ფანჯრისსპეციფიკაცია