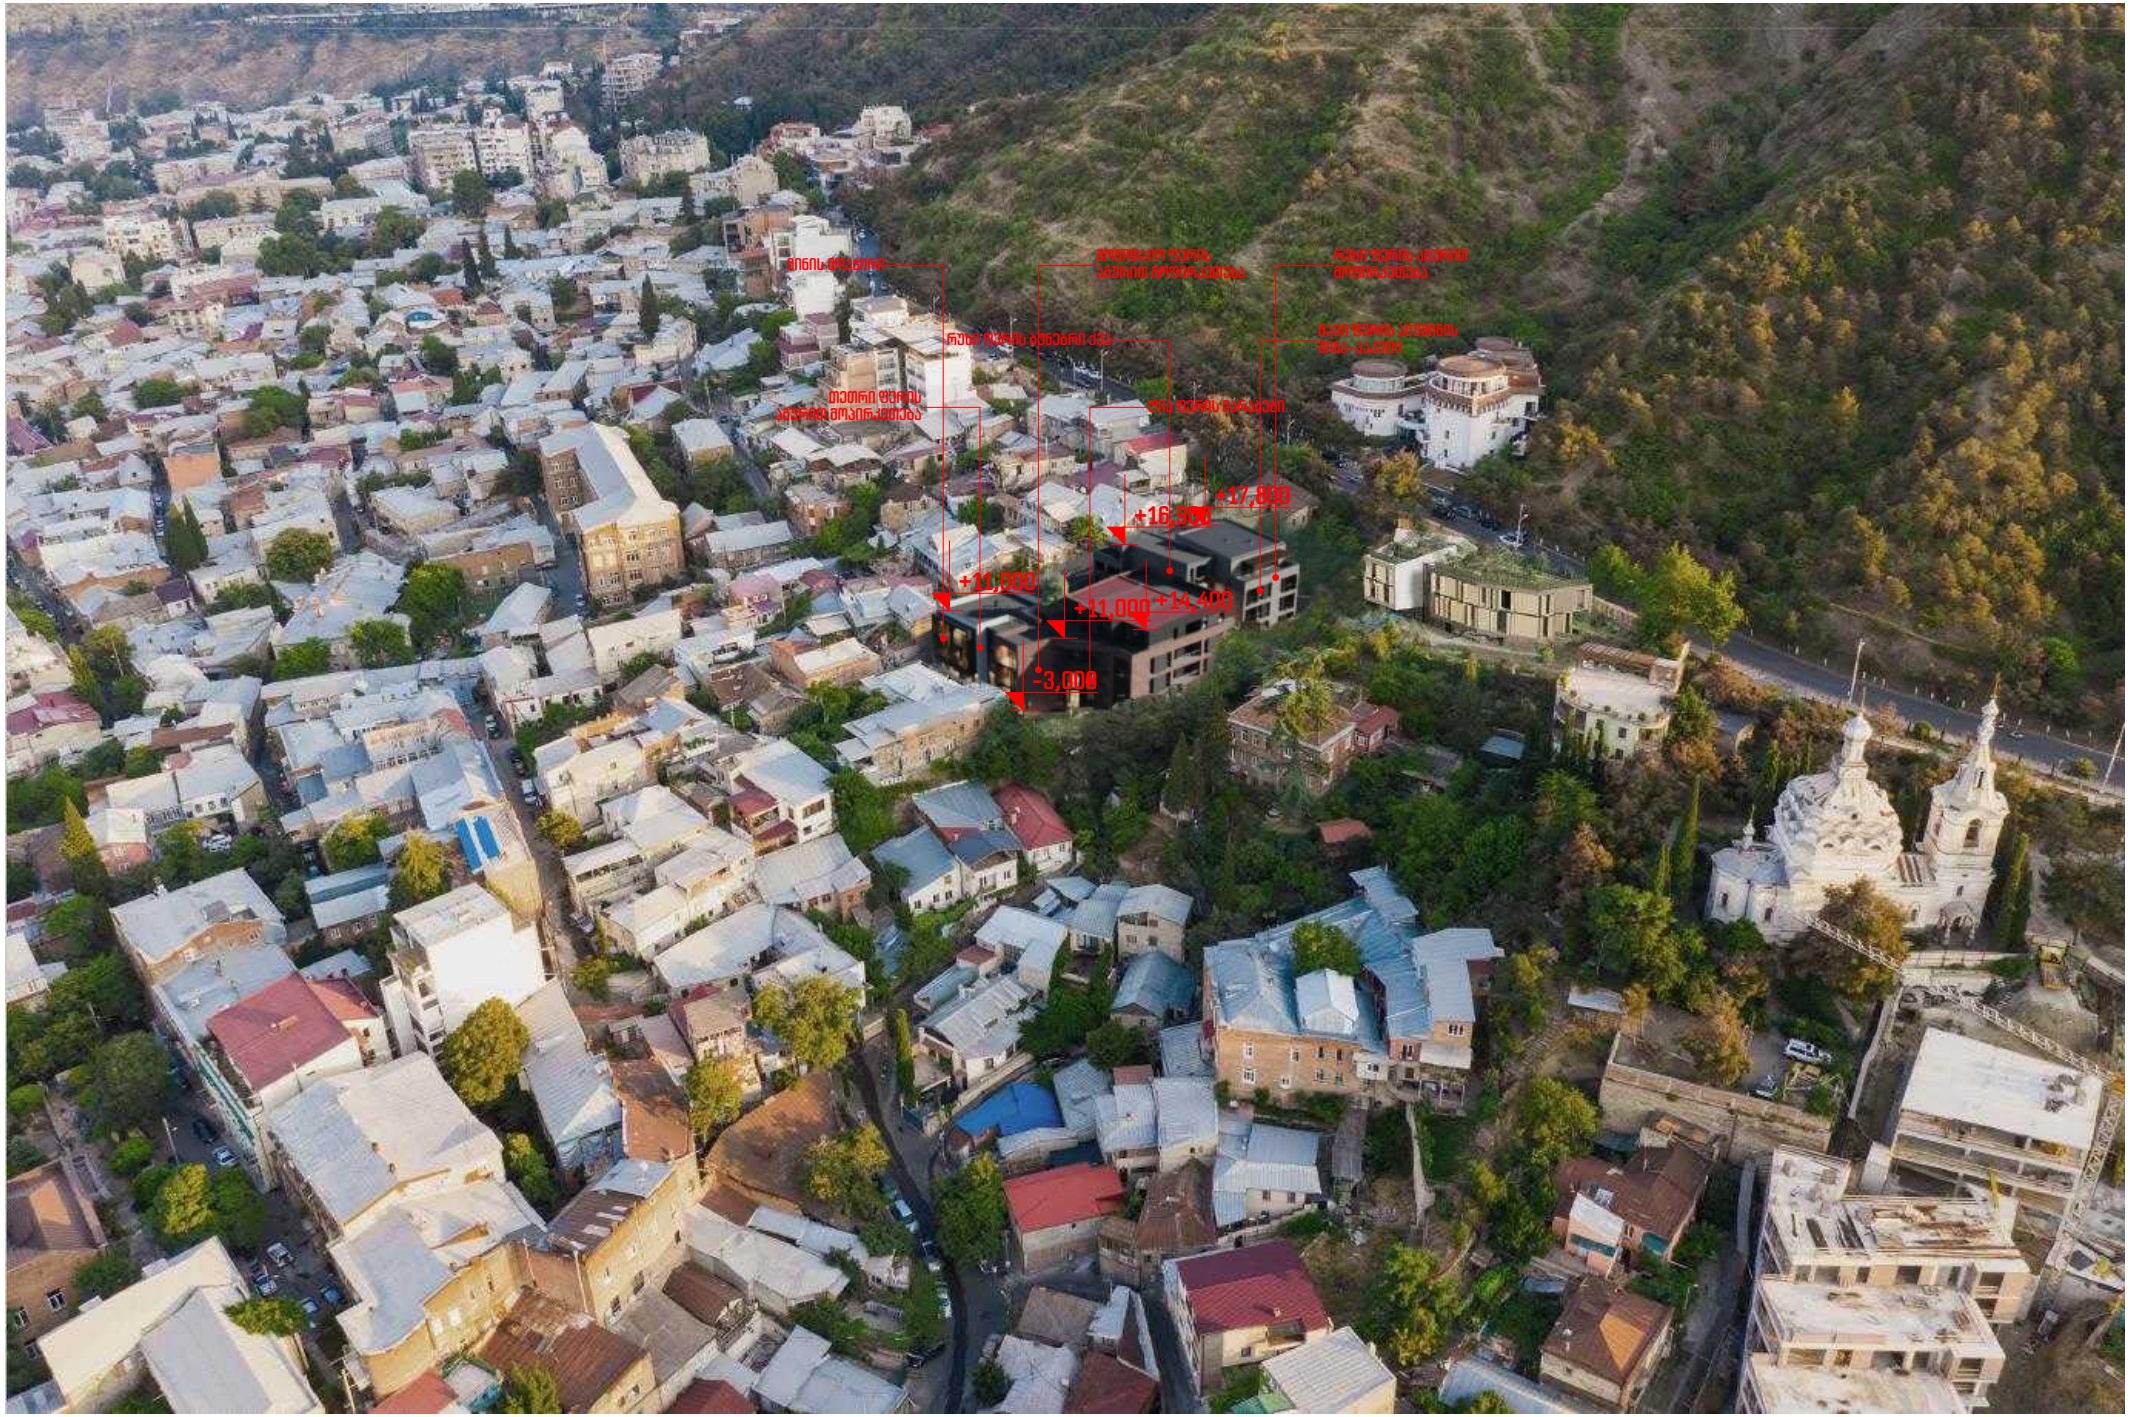
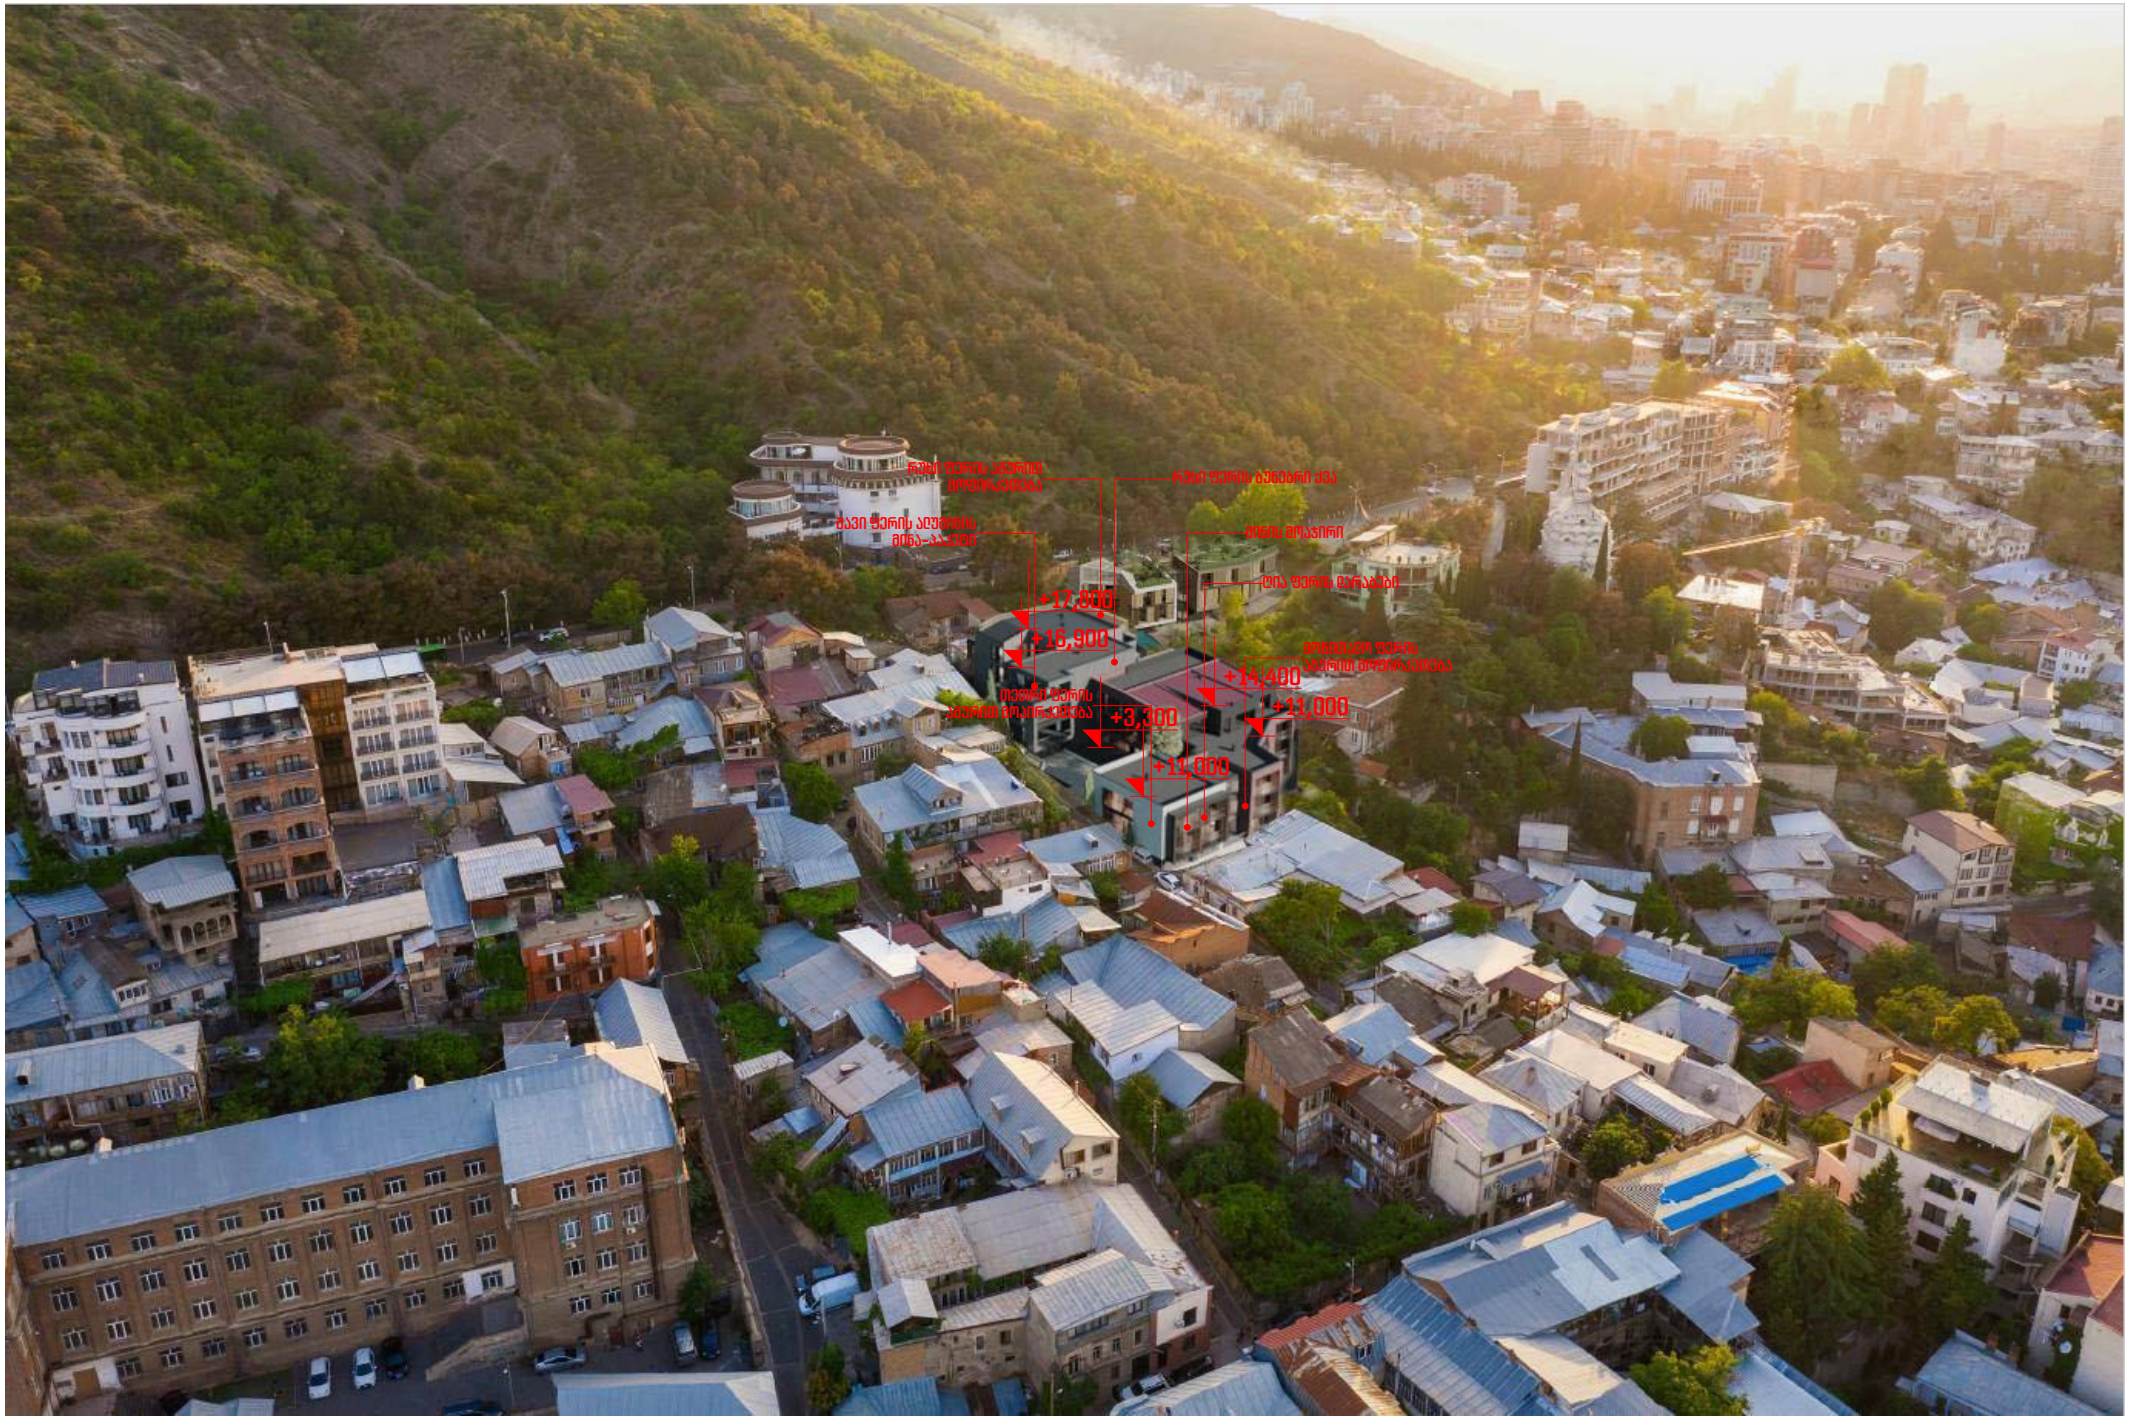
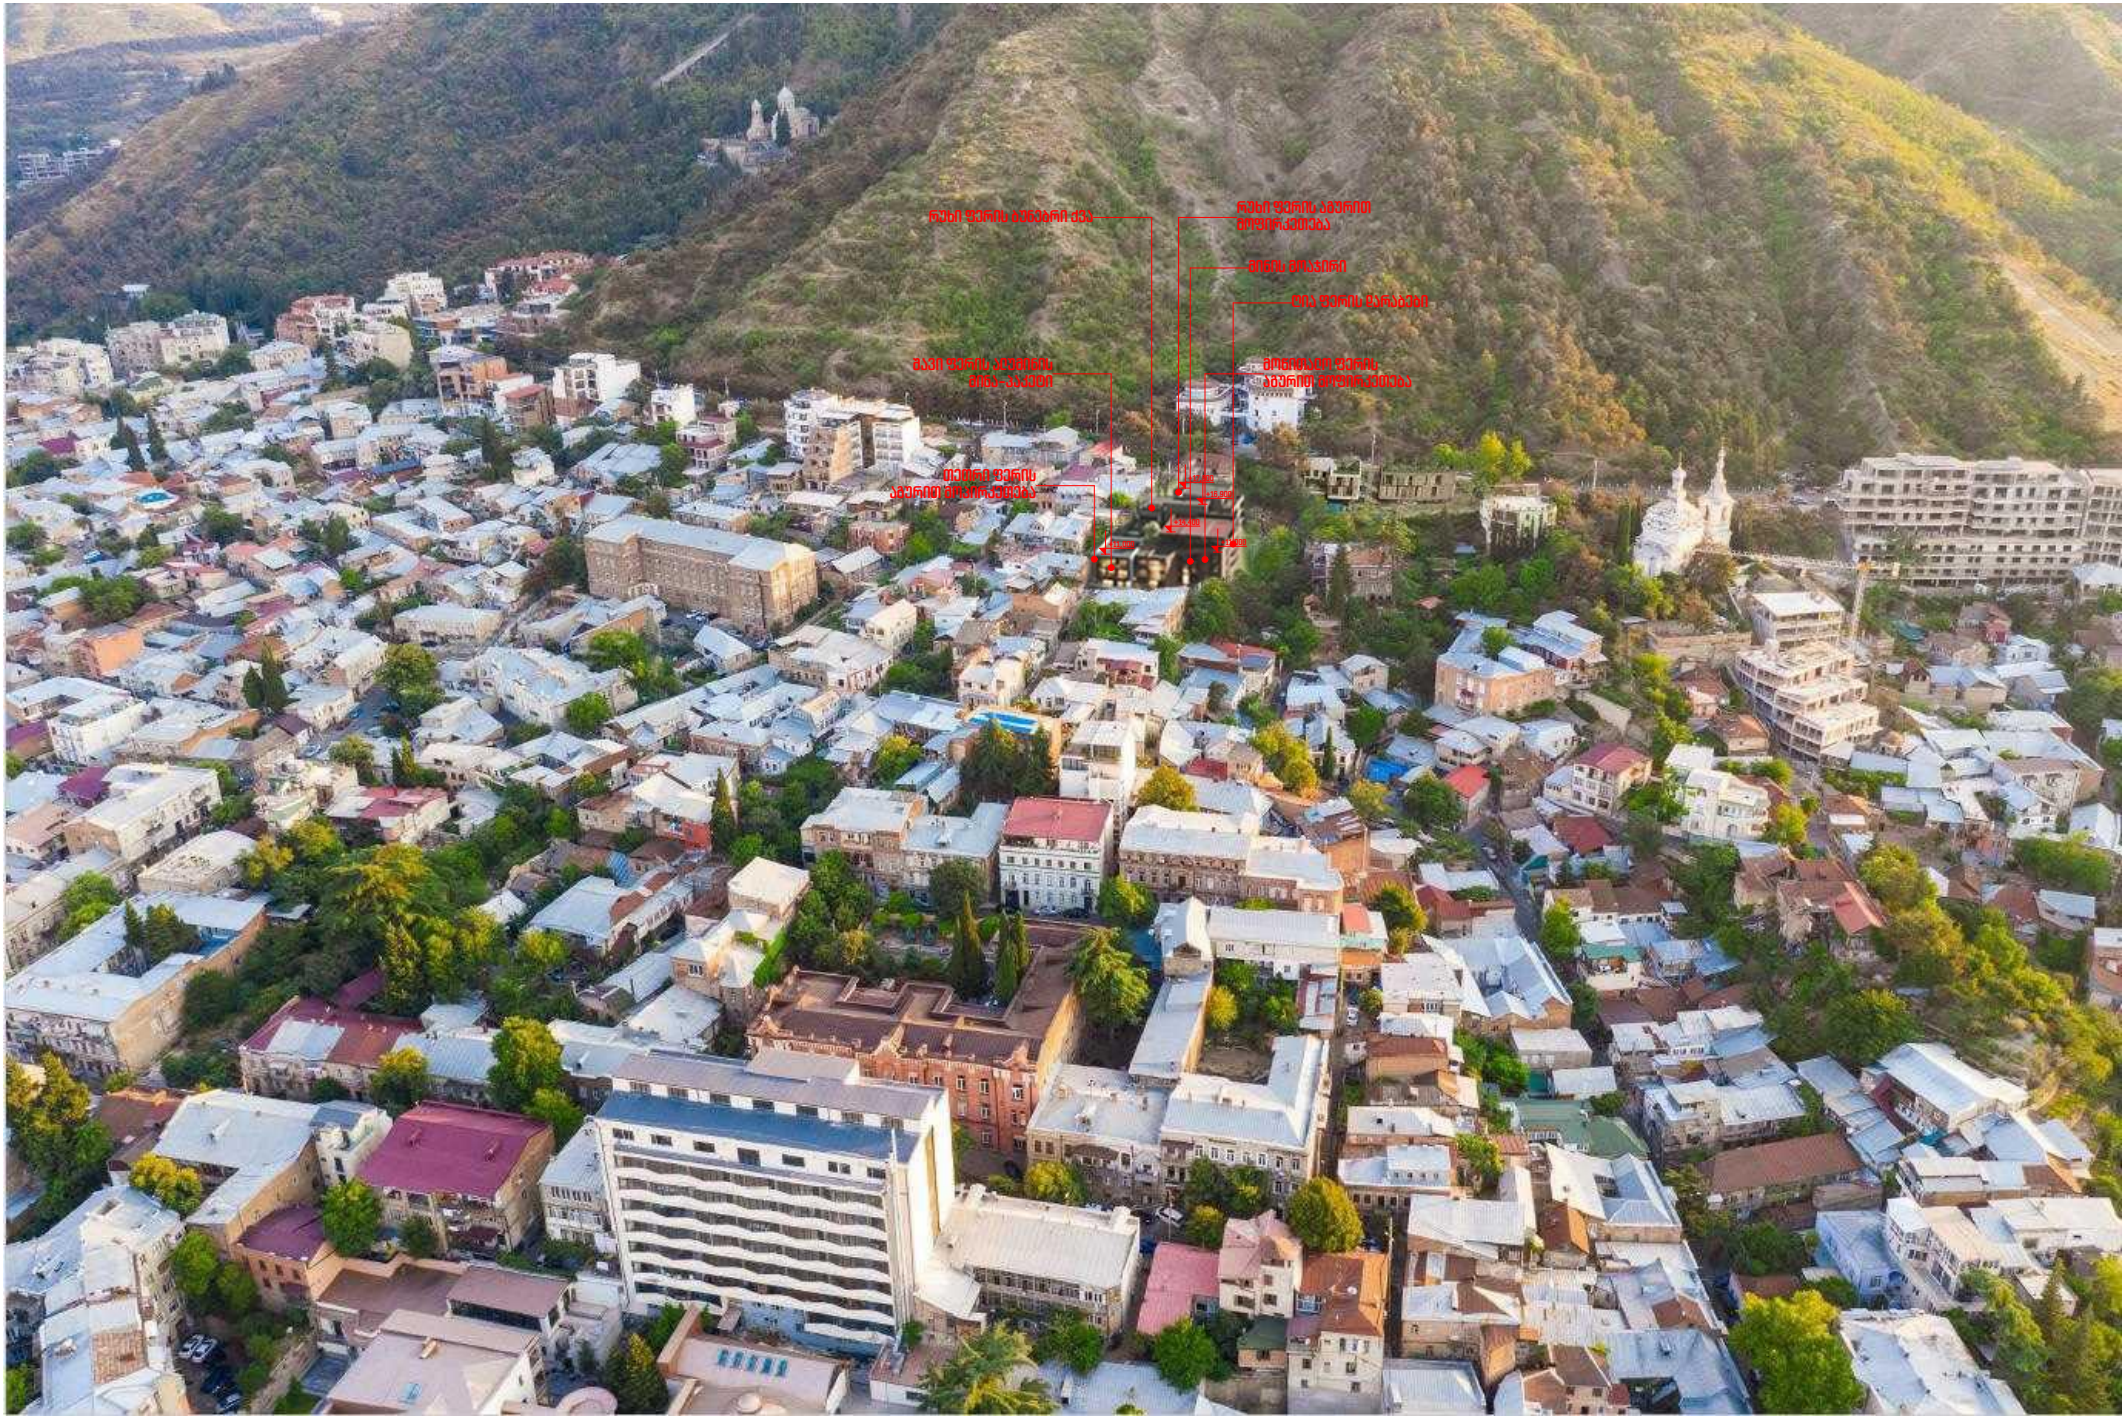

უკანა ფერის აგურით მოპირკეთება
რუხი ფერის ბუნებრი ქვა
მინის მოაჯირი
შავი ფერის ალუმინის მინა-პაკეტი
რუხი ფერის აგურით მოპირკეთება
შავი ფერის პანელით მოპირკეთება
მოწითალო ფერის აგურით მოპირკეთება
ღია ფერის ღარაბები
+17,800
+16,900
+14,400
+11,000
+11,000
-3,000
0,000


ღია ფერის ღარაბები
თეთრი ფერის
აგურით მოპირკეთება
შავი ფერის პანელით
მოპირკეთება
ღია ფერის ღარაბები
რუხი ფერის ბუნებარი ქვა
რუხი ფერის აგურით
მოპირკეთება
+16,900
+17,800
+14,400
+14,400
+11,000
+11,000
0,000


+17,800
+16,000
+14,400
+11,000
+11,000
-3,000


+17,800
+16,900
+14,400
+13,000
+3,300
+11,000


ნაცი ფერის ბრტყელი ძვა
ნაცი ფერის აგურით მოპირკეთება
მოედნის ფრაგმენტი
თეთრი ფერის ფასადები
ნაცრისფერი ფერის აგურით მოპირკეთება
მაღალი ფერის ბეტონის ფიქსირებული
თეთრი ფერის აგურით მოპირკეთება