ფასადი ა-ბ

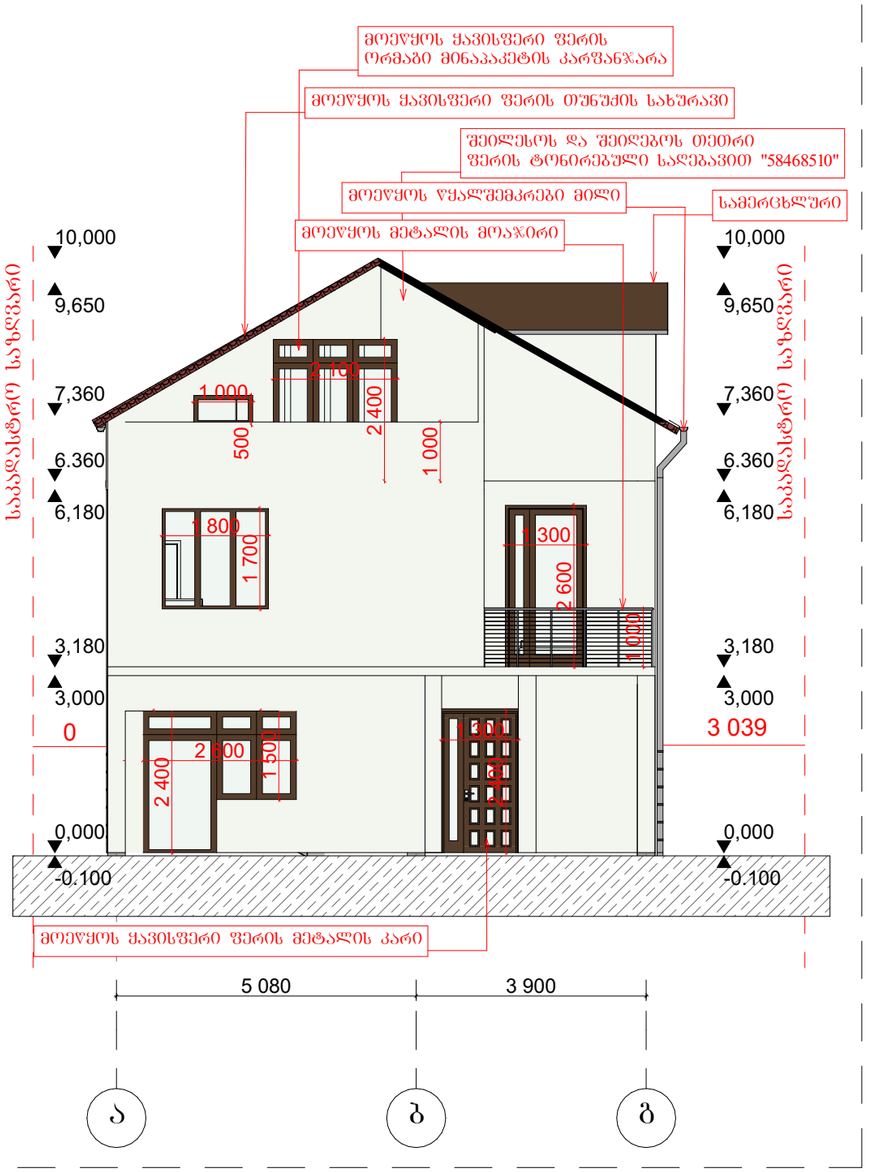

ფასადი გ-ა

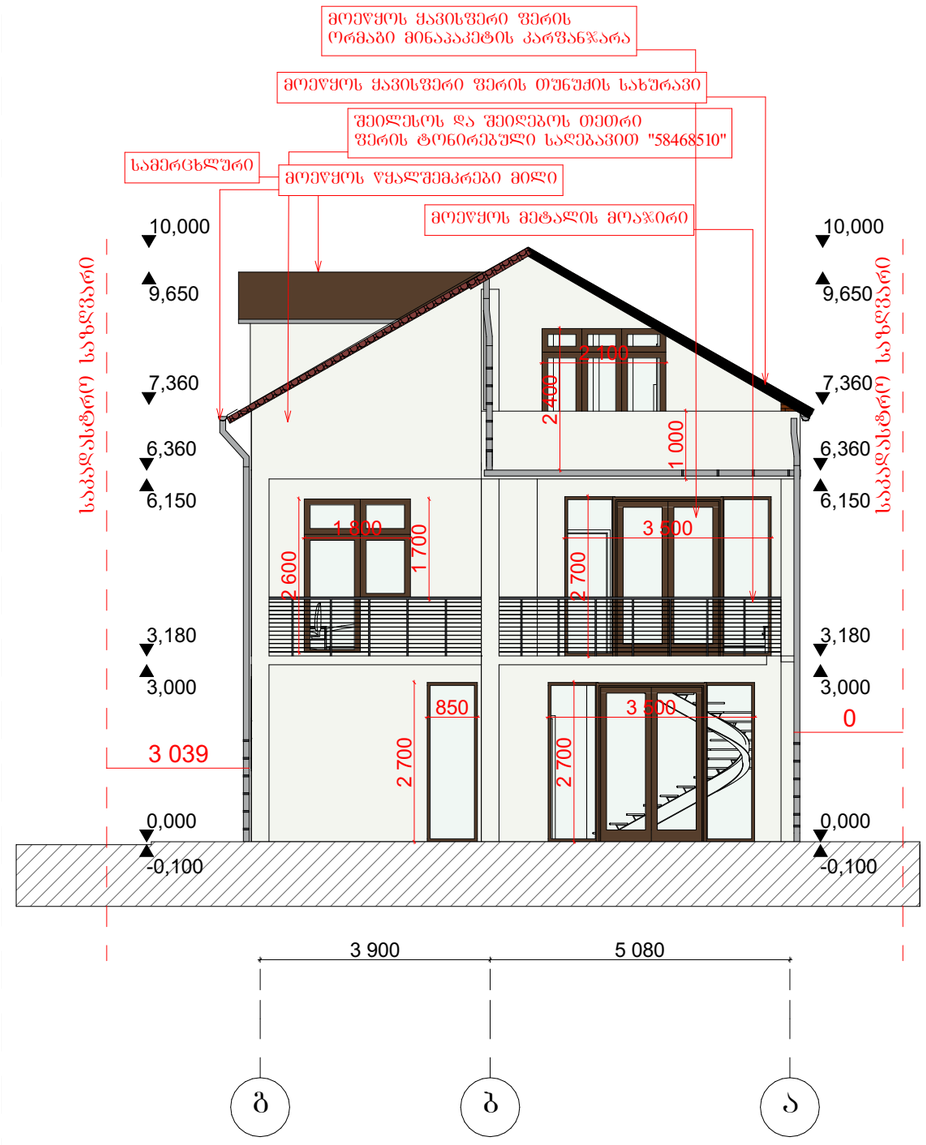

აბსოლიტური 0.00 შეესაბამება=522.670

p1000.ge

საპროექტო სტუდია

შ.პ.ს "პ 1000"

ტელ: 591 94 52 52

პროექტის დასახელება

ერთბინიანი ინდივიდუალური საცხოვრებელი სახლი

მისამართი
Address

ქ.თბილისი, სოფ.დიღომი, დავით ბატონიშვილის ქუჩა N 62

არქიტექტურული ნაწილი

პროექტის სტატუსი

პროექტის შეთანხმება მშენებლობის ნებართვა

შემსრულებლები

თანამდებობა	სახელი, გვარი	ხელმოწერა
დირექტორი	გ.ტატიშვილი	
არქიტექტორი	გ.გვარამაძე	

Mail : info@p1000.ge

გვერდი	მასშტაბი	ფურცლის ზომა
1	1:100	A3

ქ.თბილისი
2023 წელი

ფასადი 1-6

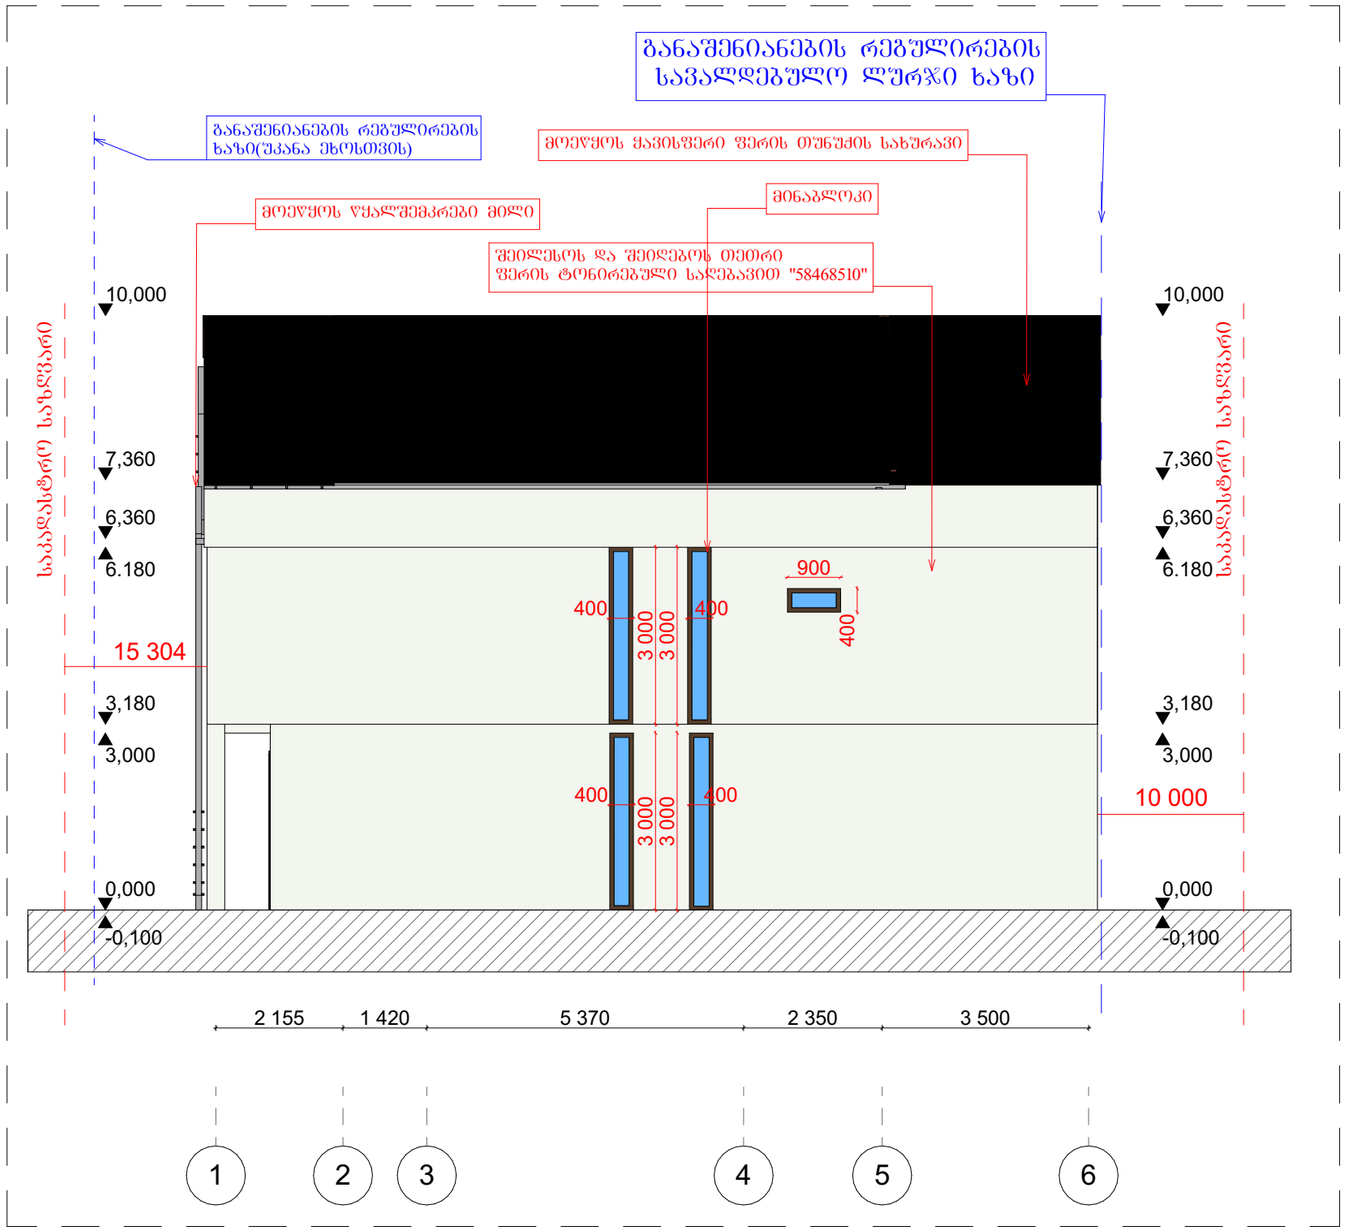

აბსოლიტური 0.00 შეესაბამება=522.670

p1000.ge

საპროექტო სტუდია

შ.პ.ს "პ 1000"

ტელ: 591 94 52 52

პროექტის დასახელება

ერთბინიანი ინდივიდუალური საცხოვრებელი სახლი

მისამართი
Address

ქ.თბილისი, სოფ.დიღომი, დავით ბატონიშვილის ქუჩა N 62

არქიტექტურული ნაწილი

პროექტის სტატუსი

პროექტის შეთანხმება მშენებლობის ნებართვა

შემსრულებლები

თანამდებობა	სახელი, გვარი	ხელმოწერა
დირექტორი	გ.ტატიშვილი	
არქიტექტორი	გ.გვარამაძე	

Mail : info@p1000.ge

გვერდი	მასშტაბი	ფურცლის ზომა
2	1:100	A3

ქ.თბილისი
2023 წელი

ფასადი 6-1

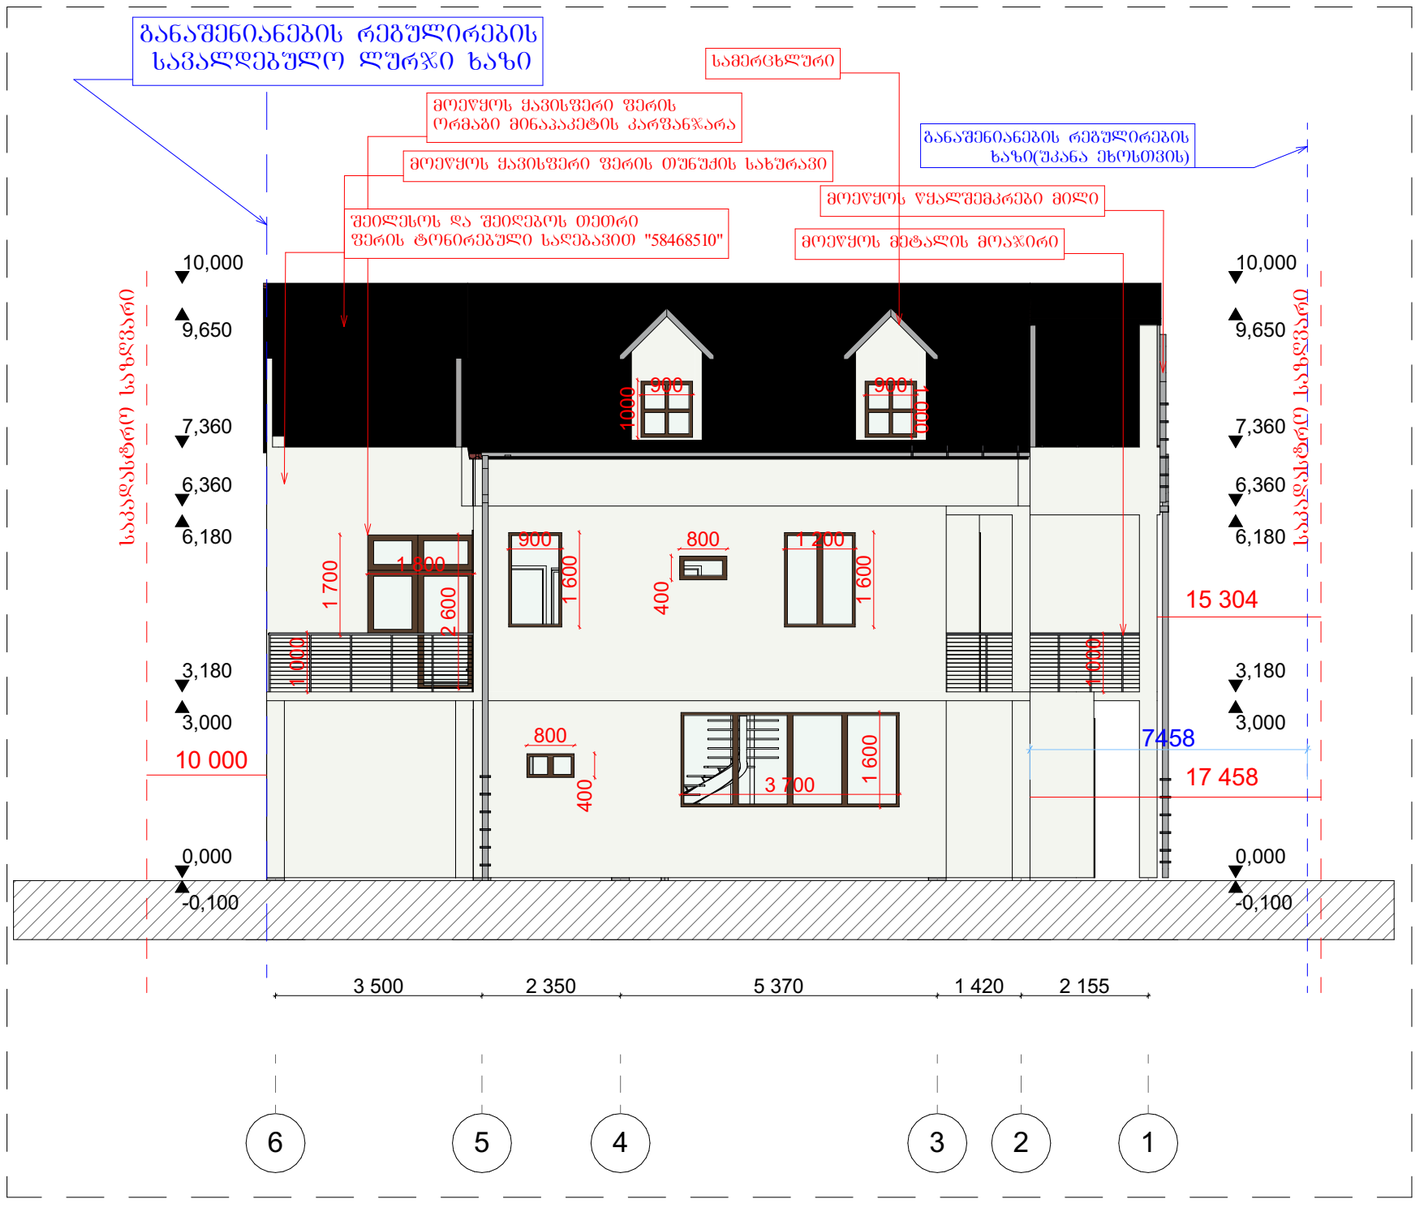

აბსოლიტური 0.00 შეესაბამება=522.670

p1000.ge

საპროექტო სტუდია
შ.პ.ს "პ 1000"
ტელ: 591 94 52 52

პროექტის დასახელება

ერთბინიანი ინდივიდუალური საცხოვრებელი სახლი

მისამართი
Address

ქ.თბილისი, სოფ.დიღომი, დავით ბატონიშვილის ქუჩა N 62

არქიტექტურული ნაწილი

პროექტის სტატუსი

პროექტის შეთანხმება მშენებლობის ნებართვა

შემსრულებლები

თანამდებობა	სახელი, გვარი	ხელმოწერა
დირექტორი	გ.ტატიშვილი	
არქიტექტორი	გ.გვარამაძე	

Mail : info@p1000.ge

გვერდი	მასშტაბი	ფურცლის ზომა
3	1:100	A3

ქ.თბილისი
2023 წელი