I სართულის კროკი

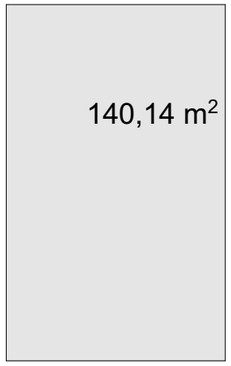

II სართულის კროკი



III სართულის კროკი

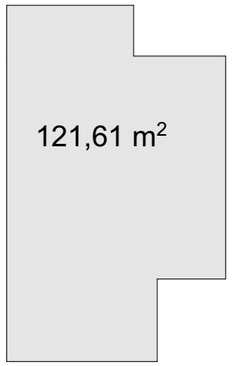

განაშენიანების ფართობი: 393.51

კ1 კოეფიციენტის გამოთვლა

კ1=140.14/500=0.28=0.3

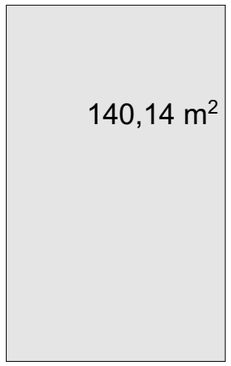

კ2 კოეფიციენტის გამოთვლა

კ2=((19.45+13.38+21.13+10.16+8.87+18.80)/3+106.94+100.20+93.93+(0.9X6)) / /500=337.07/500=0.7

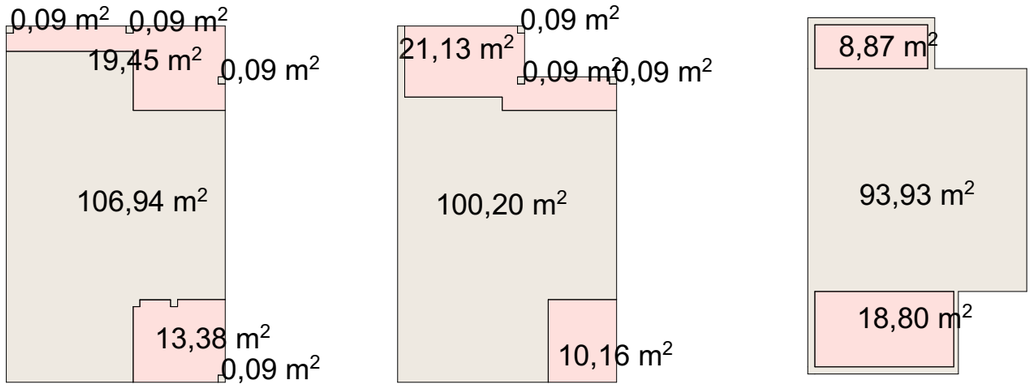

კ3 კოეფიციენტის გამოთვლა

კ3=309.85/500=0.28=0.6

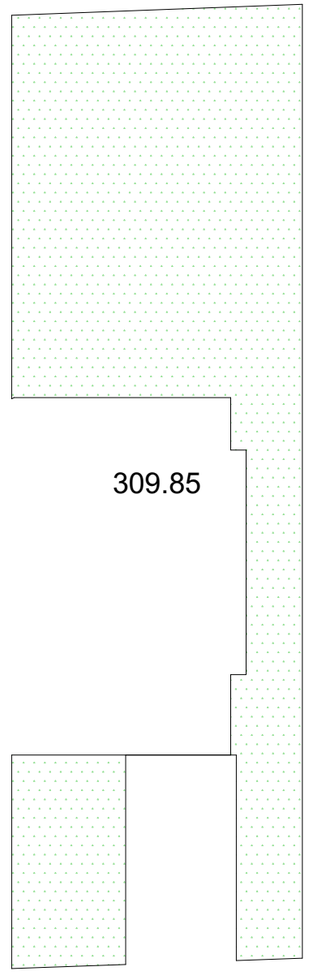

აბსოლიტური 0.00 შეესაბამება=522.670

p1000.ge

საპროექტო სტუდია

შ.პ.ს "პ 1000"

ტელ: 591 94 52 52

პროექტის დასახელება

ერთბინიანი ინდივიდუალური საცხოვრებელი სახლი

მისამართი
Address

ქ.თბილისი, სოფ.დიღომი, დავით ბატონიშვილის ქუჩა N 62

არქიტექტურული ნაწილი

პროექტის სტატუსი

პროექტის შეთანხმება მშენებლობის ნებართვა

შემსრულებლები

თანამდებობა	სახელი, გვარი	ხელმოწერა
დირექტორი	გ.ტატიშვილი	
არქიტექტორი	გ.გვარამაძე	

Mail : info@p1000.ge

გვერდი	მასშტაბი	ფურცლის ზომა
1	1:100	A3

ქ.თბილისი
2023 წელი

I სართულის გეგმა

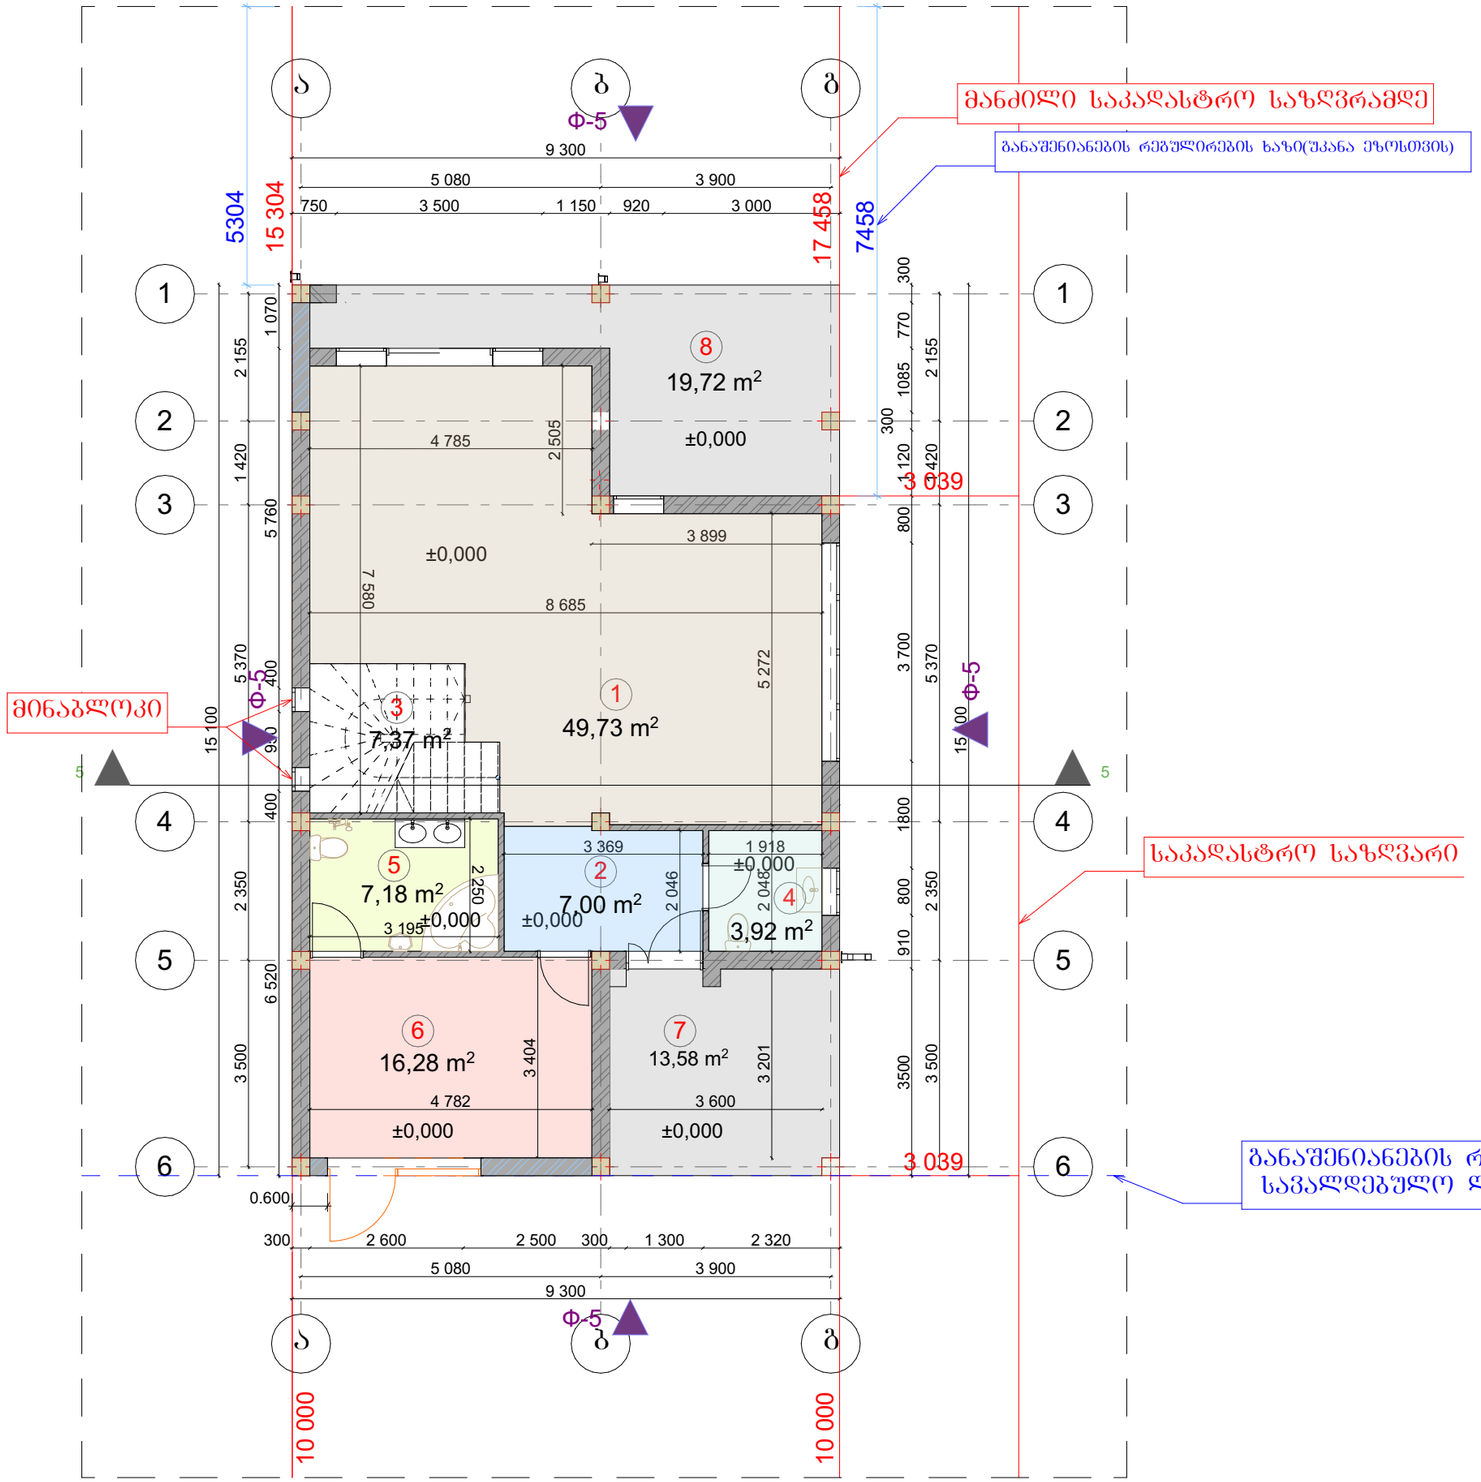

აბსოლიტური 0.00 შეესაბამება=522.670

	შენობის ექსპლიკაცია	ფართობი
01	საერთო ოთახი	49.73 მ²
02	შემოსასვლელი	7.00 მ²
03	კიბის უჯრედი	7.37 მ²
04	ს.კ	3.92 მ²
05	ს.კ	7.18 მ²
06	საძინებელი ოთახი	16.28 მ²
07	საზაფხულო ფართი	13.58 მ²
08	საზაფხულო ფართი	19.72 მ²
09	დერეფანი ჰოლი	9.66 მ²
10	საძინებელი ოთახი	11.52 მ²
11	საძინებელი ოთახი	13.84 მ²
12	ს.კ	6.17 მ²
13	კაბინეტი	9.62 მ²
14	ს.კ	6.31 მ²
15	საძინებელი ოთახი	19.49 მ²
16	საზაფხულო ფართი	10.16 მ²
17	საზაფხულო ფართი	21.13 მ²
18	კიბის უჯრედი	7.39 მ²
19	საზაფხულო ფართი	8.85 მ²
20	ს.კ	4.62 მ²
21	საზაფხულო ფართი	19.90 მ²
22	კიბის უჯრედი	7.37 მ²
23	საერთო ოთახი	66.93 მ²
		347.31 მ²

შენიშვნა 1-6 ფასადი მდებარეობს საკადასტრო საზღვარზე. ფასადი არ არღვევს სამეზობლო მიჯნას!

საპროექტო სტუდია
შ.პ.ს "პ 1000"
ტელ: 591 94 52 52

პროექტის დასახელება

ერთბინიანი ინდივიდუალური საცხოვრებელი სახლი

მისამართი
Address

ქ.თბილისი, სოფ.დიღომი, დავით ბატონიშვილის ქუჩა N 62

არქიტექტურული ნაწილი

პროექტის სტატუსი

პროექტის შეთანხმება
მშენებლობის ნებართვა

შემსრულებლები

თანამდებობა	სახელი, გვარი	ხელმოწერა
დირექტორი	გ.ტატიშვილი	
არქიტექტორი	გ.გვარამაძე	

Mail : info@p1000.ge

გვერდი	მასშტაბი	ფურცლის ზომა
2	1:100	A3

ქ.თბილისი
2023 წელი

II სართულის გეგმა

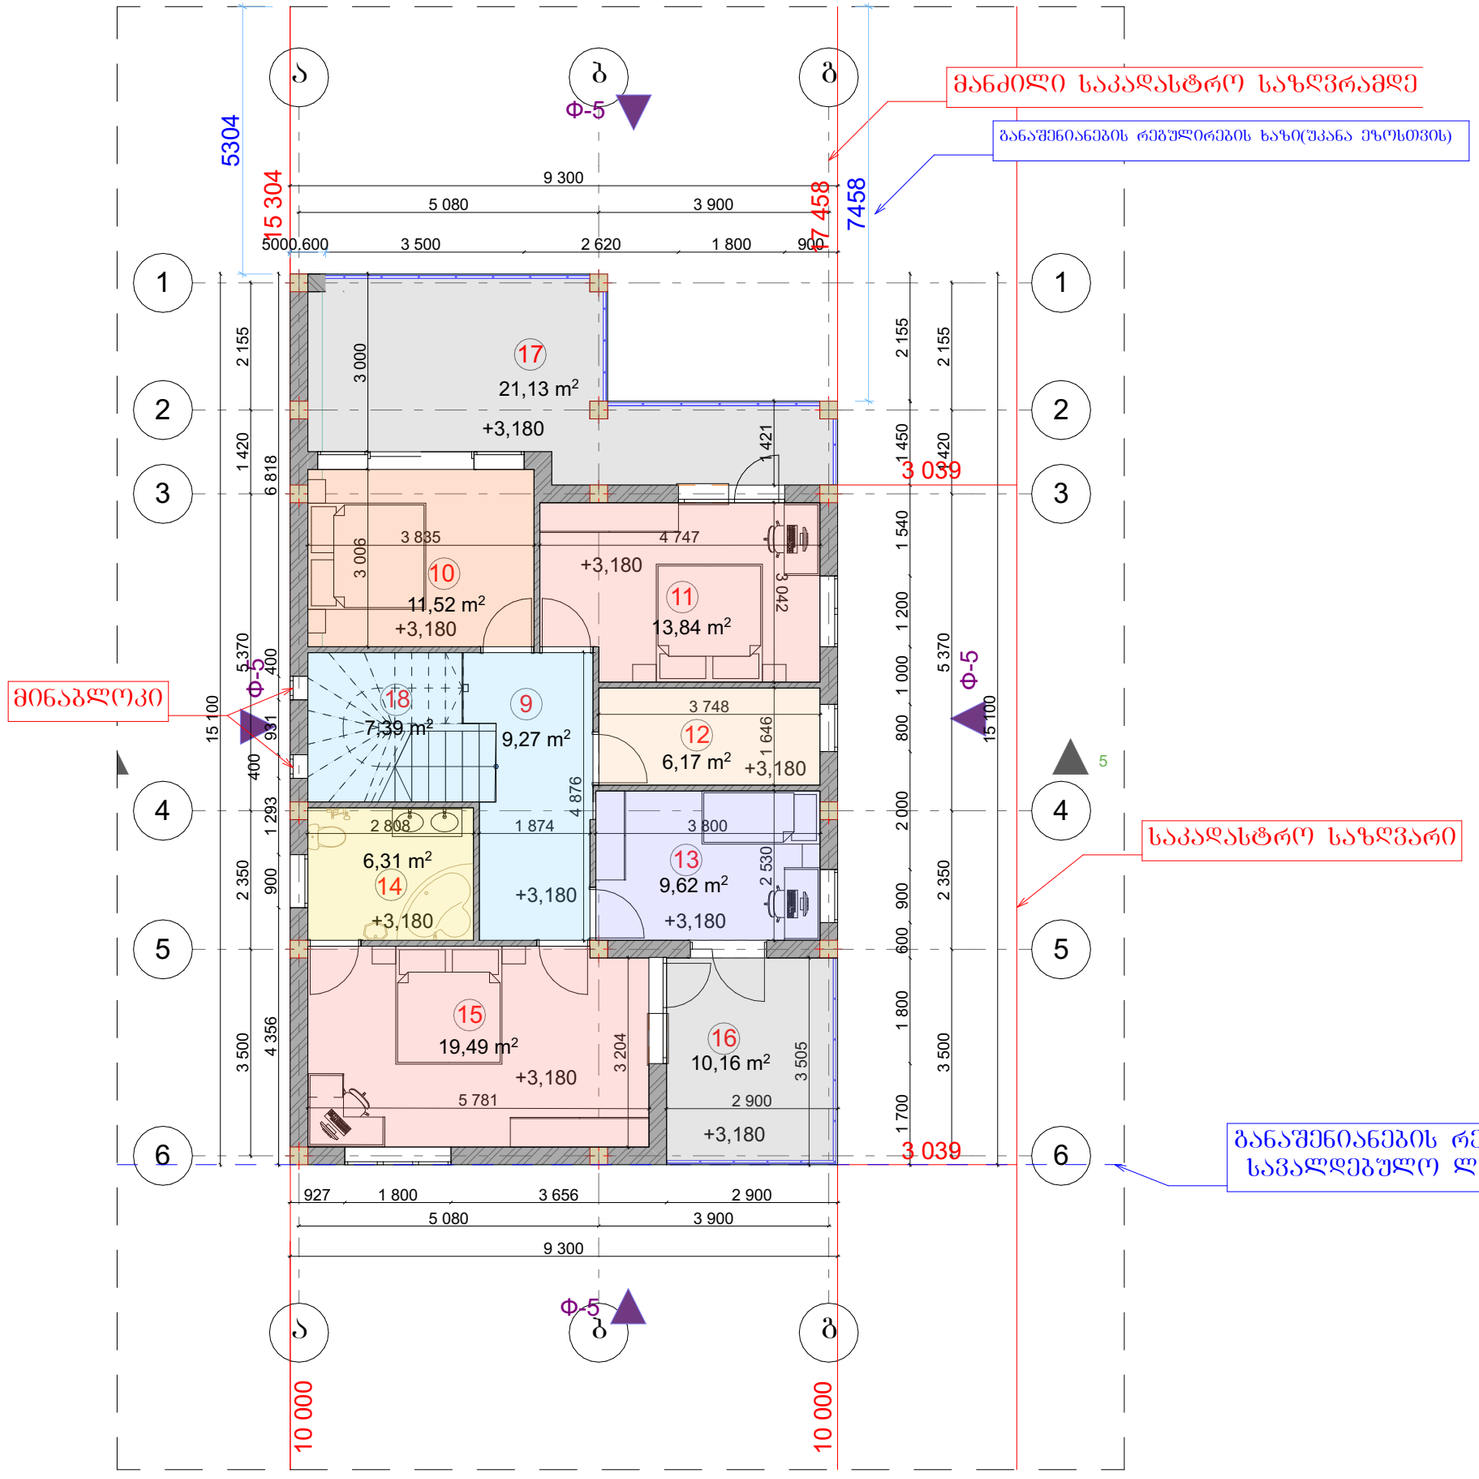

აბსოლიტური 0.00 შეესაბამება=522.670

	შენობის ექსპლიკაცია	ფართობი
01	საერთო ოთახი	49.73 მ²
02	შემოსასვლელი	7.00 მ²
03	კიბის უჯრედი	7.37 მ²
04	ს.კ	3.92 მ²
05	ს.კ	7.18 მ²
06	საძინებელი ოთახი	16.28 მ²
07	საზაფხულო ფართი	13.58 მ²
08	საზაფხულო ფართი	19.72 მ²
09	დერეფანი ჰოლი	9.66 მ²
10	საძინებელი ოთახი	11.52 მ²
11	საძინებელი ოთახი	13.84 მ²
12	ს.კ	6.17 მ²
13	კაბინეტი	9.62 მ²
14	ს.კ	6.31 მ²
15	საძინებელი ოთახი	19.49 მ²
16	საზაფხულო ფართი	10.16 მ²
17	საზაფხულო ფართი	21.13 მ²
18	კიბის უჯრედი	7.39 მ²
19	საზაფხულო ფართი	8.85 მ²
20	ს.კ	4.62 მ²
21	საზაფხულო ფართი	19.90 მ²
22	კიბის უჯრედი	7.37 მ²
23	საერთო ოთახი	66.93 მ²
		347.31 მ²

შენიშვნა 1-6 ფასადი მდებარეობს საკადასტრო საზღვარზე. ფასადი არ არღვევს სამეზობლო მიჯნას!

p1000.ge

საპროექტო სტუდია
შ.პ.ს "პ 1000"
ტელ: 591 94 52 52

პროექტის დასახელება

ერთბინიანი ინდივიდუალური საცხოვრებელი სახლი

მისამართი
Address

ქ.თბილისი, სოფ.დიღომი, დავით ბატონიშვილის ქუჩა N 62

არქიტექტურული ნაწილი

პროექტის სტატუსი

პროექტის შეთანხმება მშენებლობის ნებართვა

შემსრულებლები		
თანამდებობა	სახელი, გვარი	ხელმოწერა
დირექტორი	გ.ტატიშვილი	
არქიტექტორი	გ.გვარამაძე	

Mail : info@p1000.ge

გვერდი	მასშტაბი	ფურცლის ზომა
3	1:100	A3

ქ.თბილისი
2023 წელი

III სართულის გეგმა

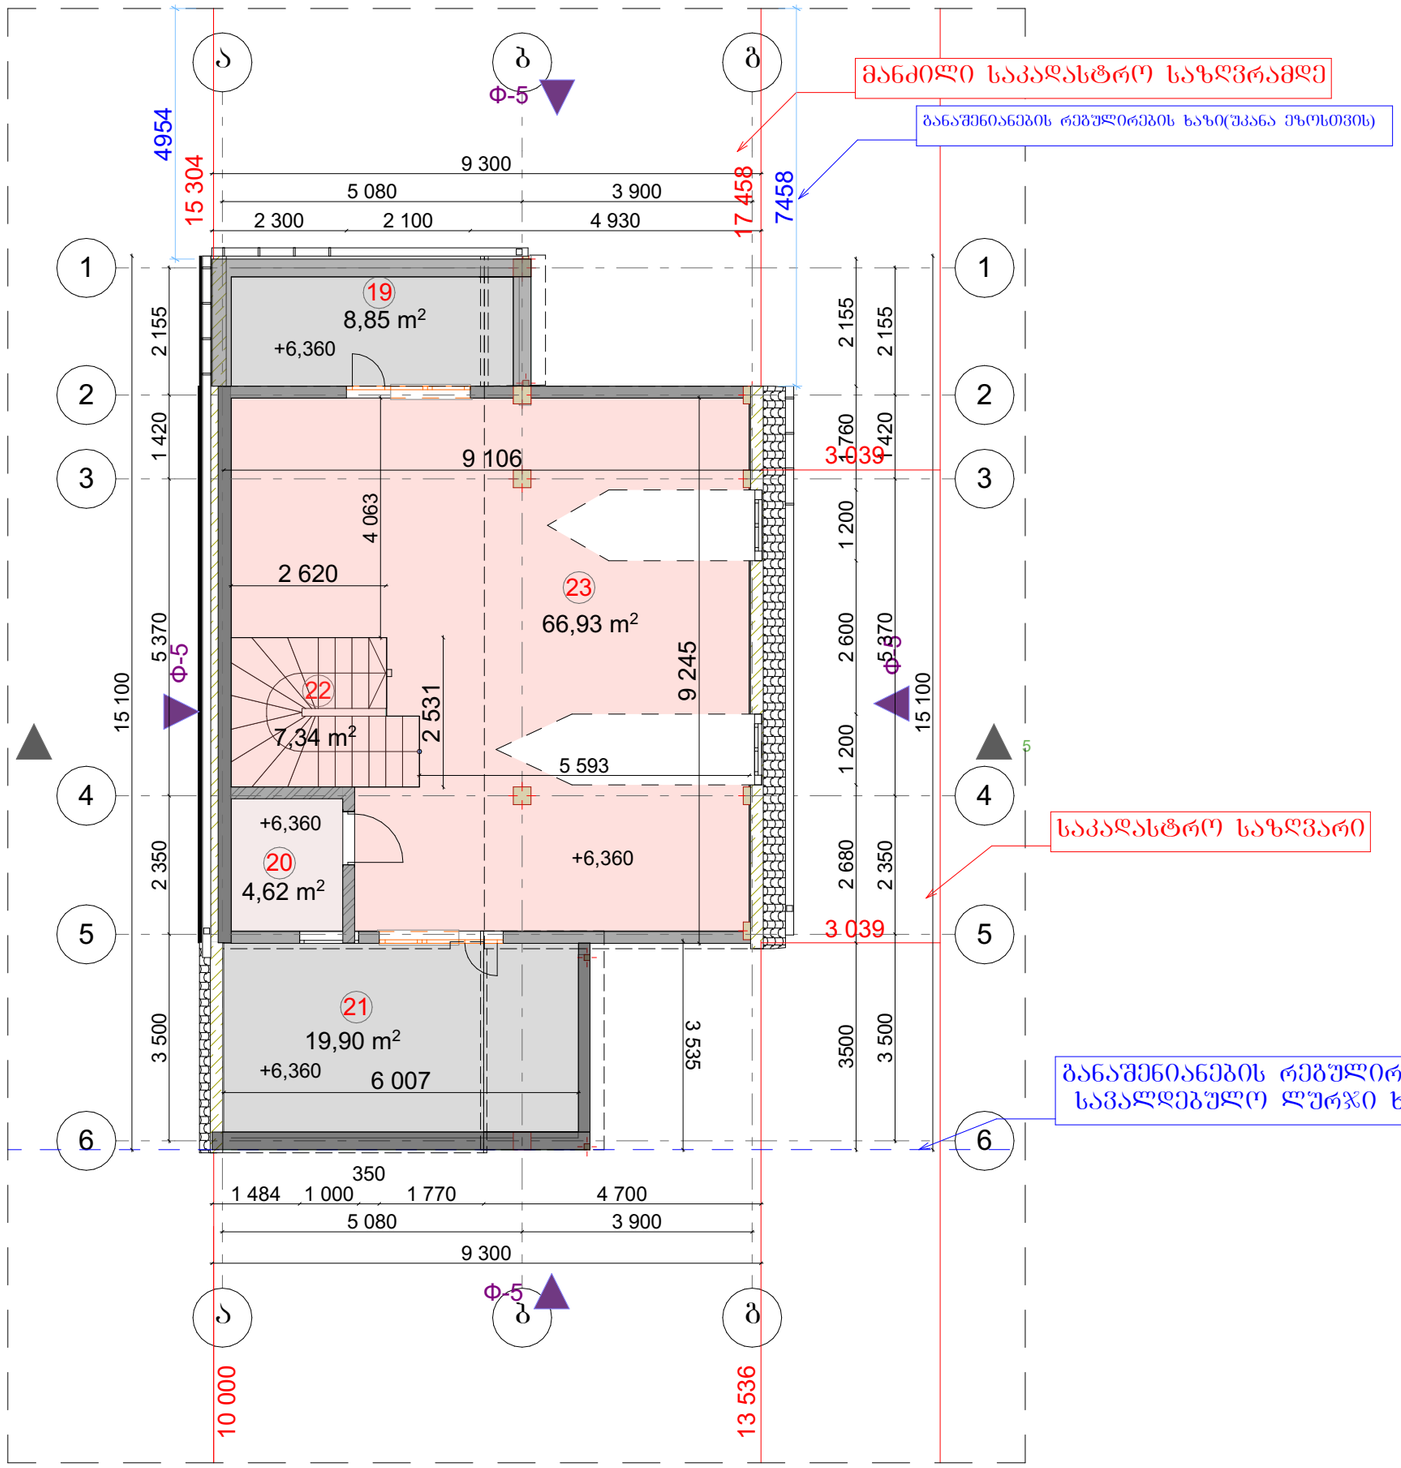

	შენობის ექსპლიკაცია	ფართობი
01	საერთო ოთახი	49.73 მ²
02	შემოსასვლელი	7.00 მ²
03	კიბის უჯრედი	7.37 მ²
04	ს.კ	3.92 მ²
05	ს.კ	7.18 მ²
06	საძინებელი ოთახი	16.28 მ²
07	საზაფხულო ფართი	13.58 მ²
08	საზაფხულო ფართი	19.72 მ²
09	დერეფანი ჰოლი	9.66 მ²
10	საძინებელი ოთახი	11.52 მ²
11	საძინებელი ოთახი	13.84 მ²
12	ს.კ	6.17 მ²
13	კაბინეტი	9.62 მ²
14	ს.კ	6.31 მ²
15	საძინებელი ოთახი	19.49 მ²
16	საზაფხულო ფართი	10.16 მ²
17	საზაფხულო ფართი	21.13 მ²
18	კიბის უჯრედი	7.39 მ²
19	საზაფხულო ფართი	8.85 მ²
20	ს.კ	4.62 მ²
21	საზაფხულო ფართი	19.90 მ²
22	კიბის უჯრედი	7.37 მ²
23	საერთო ოთახი	66.93 მ²
		347.31 მ²

შენიშვნა 1-6 ფასადი მდებარეობს საკადასტრო საზღვარზე. ფასადი არ არღვევს სამეზობლო მიჯნას!

აბსოლიტური 0.00 შეესაბამება=522.670

p1000.ge

საპროექტო სტუდია
შ.პ.ს "პ 1000"
ტელ: 591 94 52 52

პროექტის დასახელება

ერთბინიანი ინდივიდუალური საცხოვრებელი სახლი

მისამართი
Address

ქ.თბილისი, სოფ.დიღომი, დავით ბატონიშვილის ქუჩა N 62

არქიტექტურული ნაწილი

პროექტის სტატუსი

პროექტის შეთანხმება მშენებლობის ნებართვა

შემსრულებლები

თანამდებობა	სახელი, გვარი	ხელმოწერა
დირექტორი	გ.ტატიშვილი	
არქიტექტორი	გ.გვარამაძე	

Mail : info@p1000.ge

გვერდი	მასშტაბი	ფურცლის ზომა
4	1:100	A3

ქ.თბილისი
2023 წელი

სახურავის გეგმა

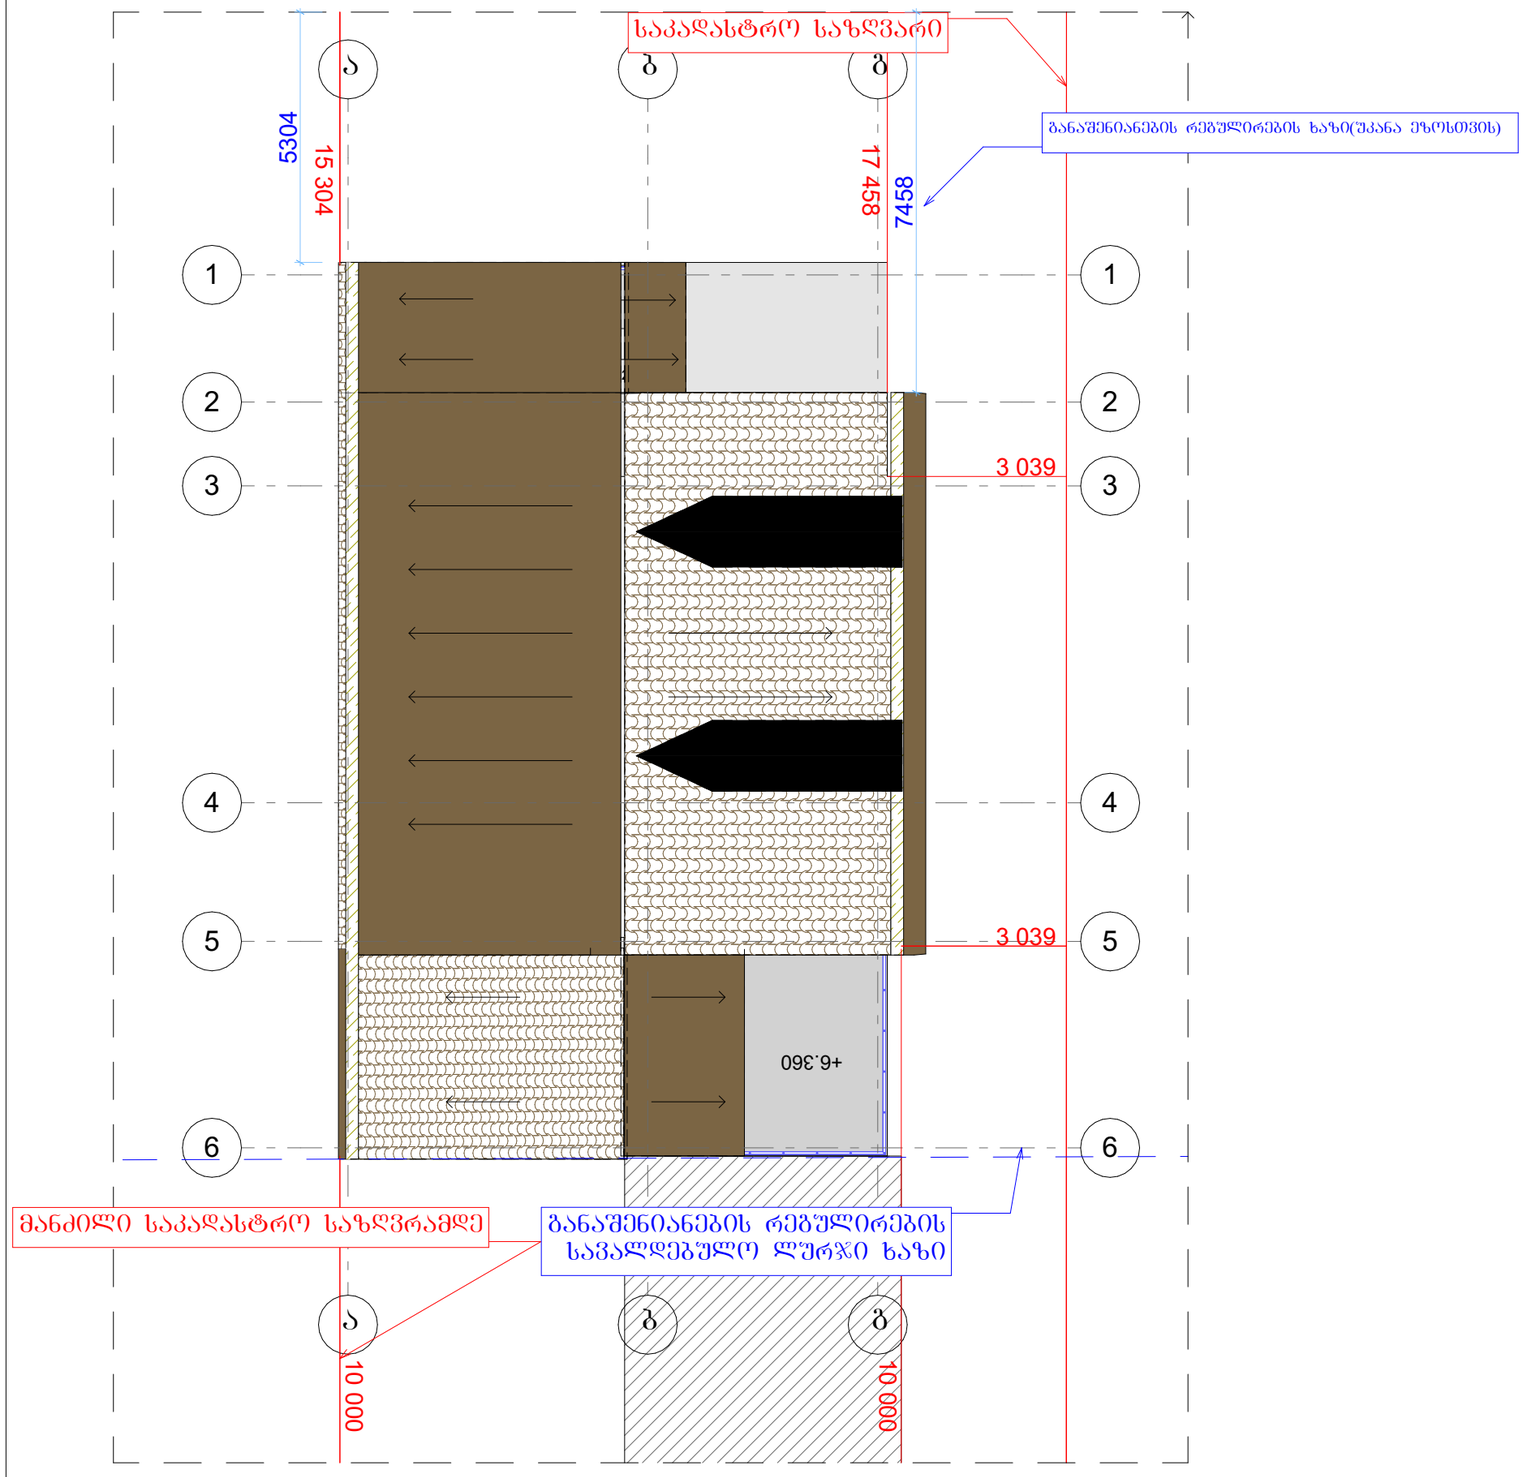

აბსოლიტური 0.00 შეესაბამება=522.670

	შენობის ექსპლიკაცია	ფართობი
01	საერთო ოთახი	49.73 მ²
02	შემოსასვლელი	7.00 მ²
03	კიბის შეკრედი	7.37 მ²
04	ს.კ	3.92 მ²
05	ს.კ	7.18 მ²
06	საძინებელი ოთახი	16.28 მ²
07	საზაფხულო ფართი	13.58 მ²
08	საზაფხულო ფართი	19.72 მ²
09	დერეფანი ჰოლი	9.66 მ²
10	საძინებელი ოთახი	11.52 მ²
11	საძინებელი ოთახი	13.84 მ²
12	ს.კ	6.17 მ²
13	კაბინეტი	9.62 მ²
14	ს.კ	6.31 მ²
15	საძინებელი ოთახი	19.49 მ²
16	საზაფხულო ფართი	10.16 მ²
17	საზაფხულო ფართი	21.13 მ²
18	კიბის შეკრედი	7.39 მ²
19	საზაფხულო ფართი	8.85 მ²
20	ს.კ	4.62 მ²
21	საზაფხულო ფართი	19.90 მ²
22	კიბის შეკრედი	7.37 მ²
23	საერთო ოთახი	66.93 მ²
		347.31 მ²

შენიშვნა 1-6 ფასადი მდებარეობს საკადასტრო საზღვარზე. ფასადი არ არღვევს სამეზობლო მიწნას!

p1000.ge

საპროექტო სტუდია
შ.პ.ს "პ 1000"
ტელ: 591 94 52 52

პროექტის დასახელება

ერთბინიანი ინდივიდუალური საცხოვრებელი სახლი

მისამართი
Address

ქ.თბილისი, სოფ.დიღომი, დავით ბატონიშვილის ქუჩა N 62

არქიტექტურული ნაწილი

პროექტის სტატუსი

პროექტის შეთანხმება
მშენებლობის ნებართვა

შემსრულებლები

თანამდებობა	სახელი, გვარი	ხელმოწერა
დირექტორი	გ.ტატიშვილი	
არქიტექტორი	გ.გვარამაძე	

Mail : info@p1000.ge

გვერდი	მასშტაბი	ფურცლის ზომა
5	1:100	A3

ქ.თბილისი
2023 წელი