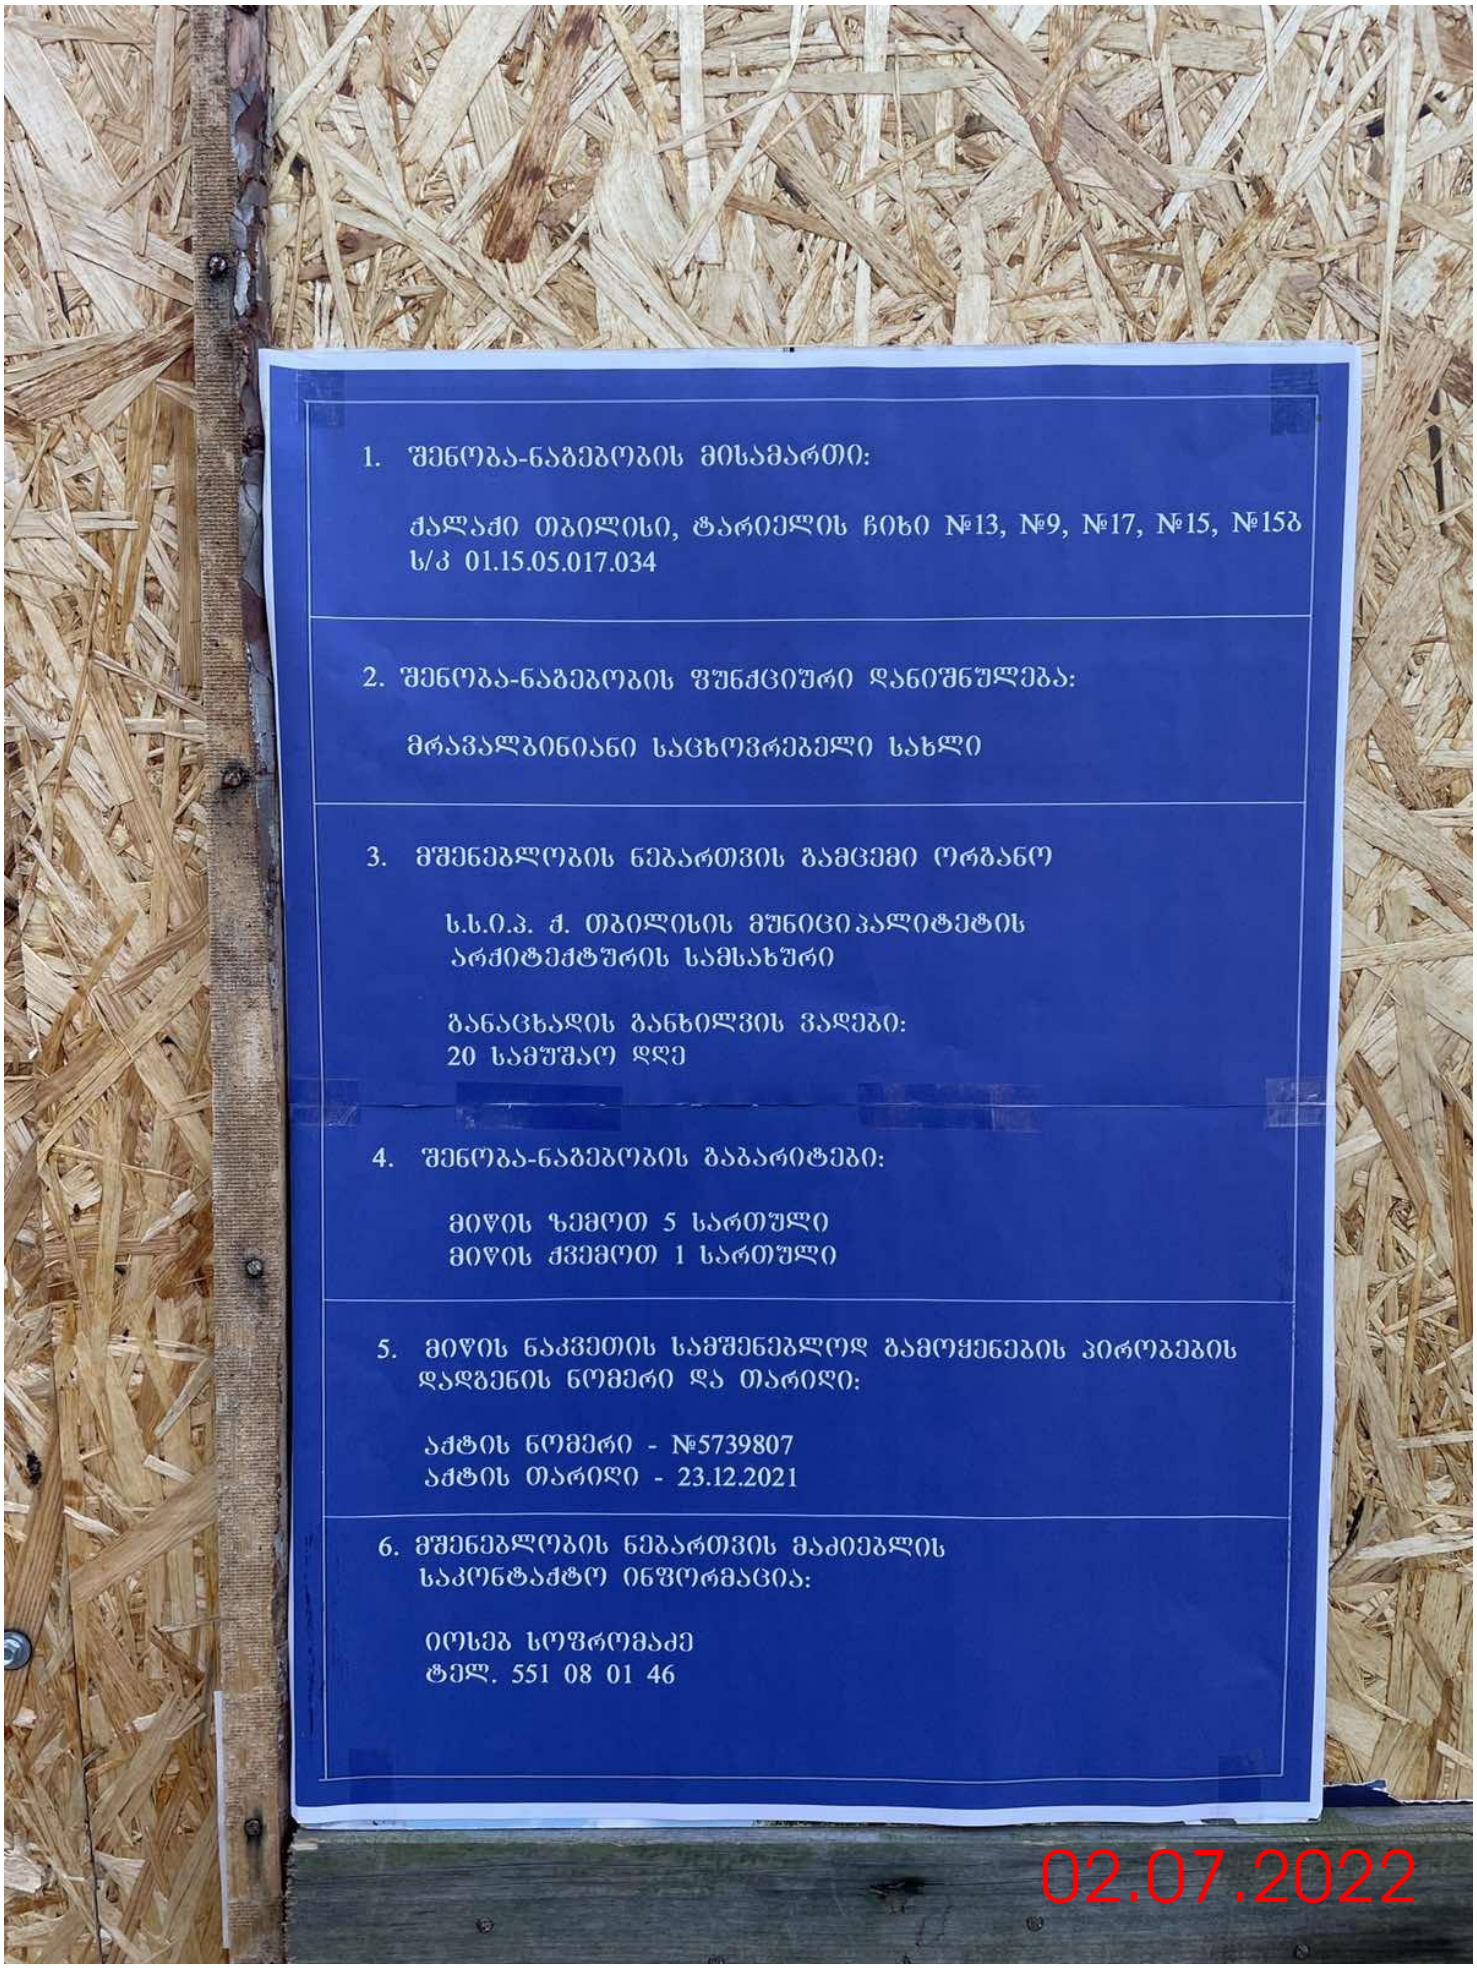
1. შენობა-ნაგებობის მისამართი:
ქალაქი თბილისი, ტარიელის ჩიხი №13, №9, №17, №15, №15ბ
ს/კ 01.15.05.017.034
2. შენობა-ნაგებობის ფუნქციური დანიშნულება:
მრავალბინიანი საცხოვრებელი სახლი
3. მშენებლობის ნებართვის გამცემი ორგანო
ს.ს.ი.პ. ქ. თბილისის მუნიციპალიტეტის
არქიტექტურის სამსახური
განაცხადის განხილვის ვადები:
20 სამუშაო დღე
4. შენობა-ნაგებობის გაბარიტები:
მიწის ზემოთ 5 სართული
მიწის ქვემოთ 1 სართული
5. მიწის ნაკვეთის სამშენებლოდ გამოყენების პირობების
დადგენის ნომერი და თარიღი:
აქტის ნომერი - №5739807
აქტის თარიღი - 23.12.2021
6. მშენებლობის ნებართვის მაძიებლის
საკონტაქტო ინფორმაცია:
იოსებ სოფრომაძე
ტელ. 551 08 01 46
02.07.2022

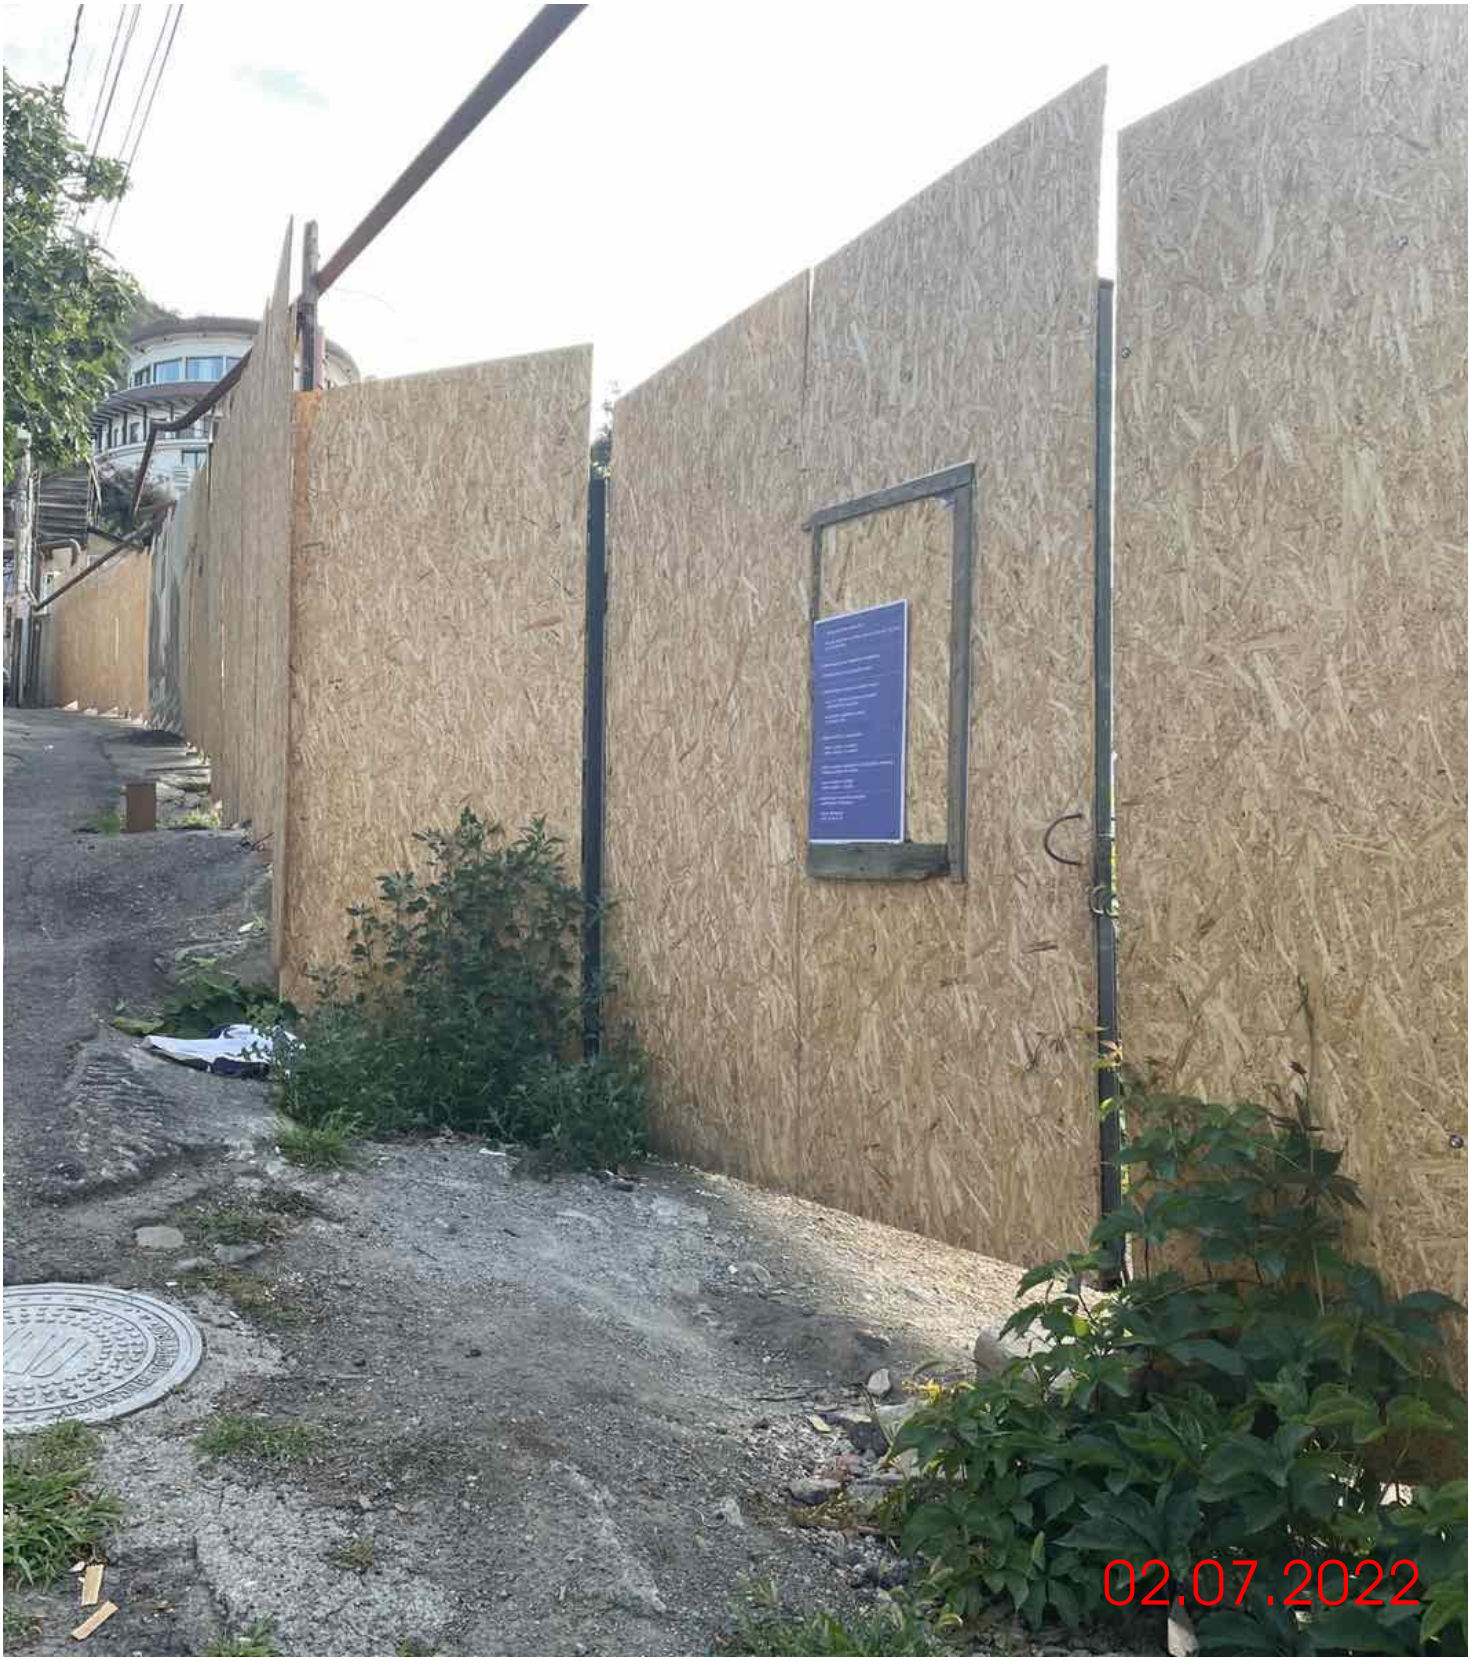
02.07.2022