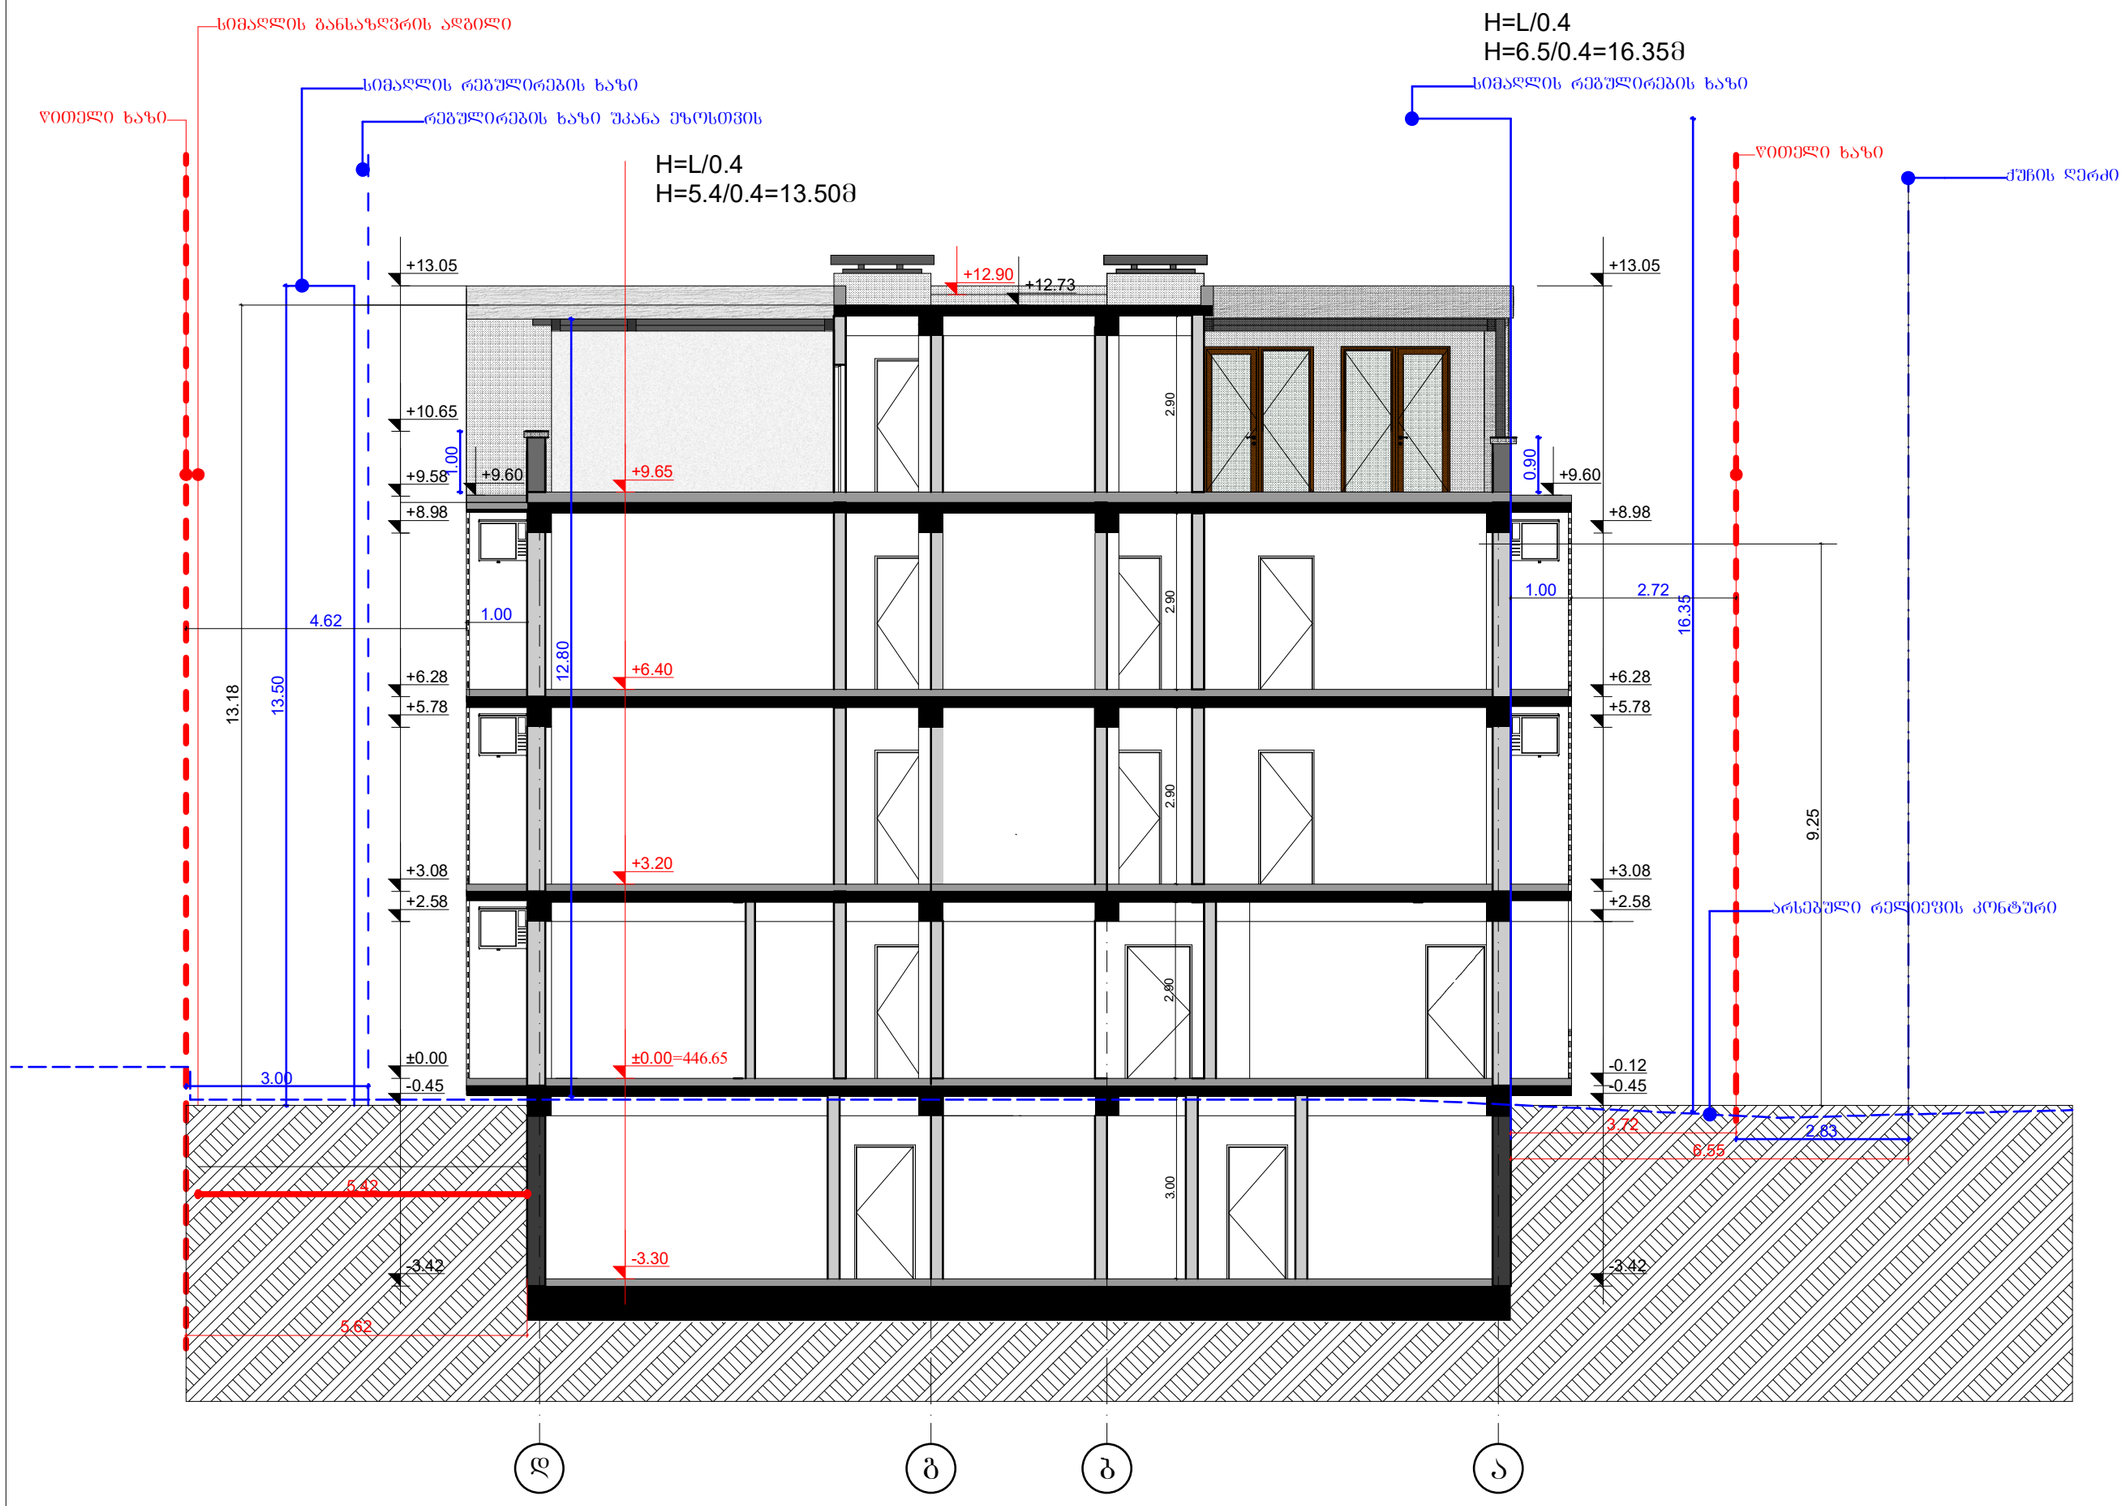

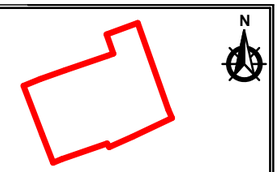

ეკა ბეჭანიშვილის ქუჩა №9ა

პირობითი ნიშნები

- მოწოლითუარი კედელი
- ბლოკის კედელი
- კოლონა
- შახტა
- ნომრის ტიპი: TWIN DBL
- ღერძი: ღ
- რიგელი
- ჭრილის ხაზი
- ნიშნული: +3.30

შენიშვნები

დამკვეთი

შ.პ.ს. "ატლასი"

მისამართი:
ქ.თბილისი,
ბურამიშვილის გამზირი N1

თანამდებობა	გვარი	ხელმოწერა
არქიტექტორი	ქ.ჩხიკვაძე	
დაამუშავა	ქ.ჩხიკვაძე	
შეამოწმა		

პროექტი

სასტუმრო ეკა ბეჭანიშვილის ქუჩაზე

ნახაზი
ჭრილი 1–1

ფორმატი	მასშტაბი
A3	1:100
თარიღი	სტადია
09.01.2023	DD
ფურცლები	ფურცელი №

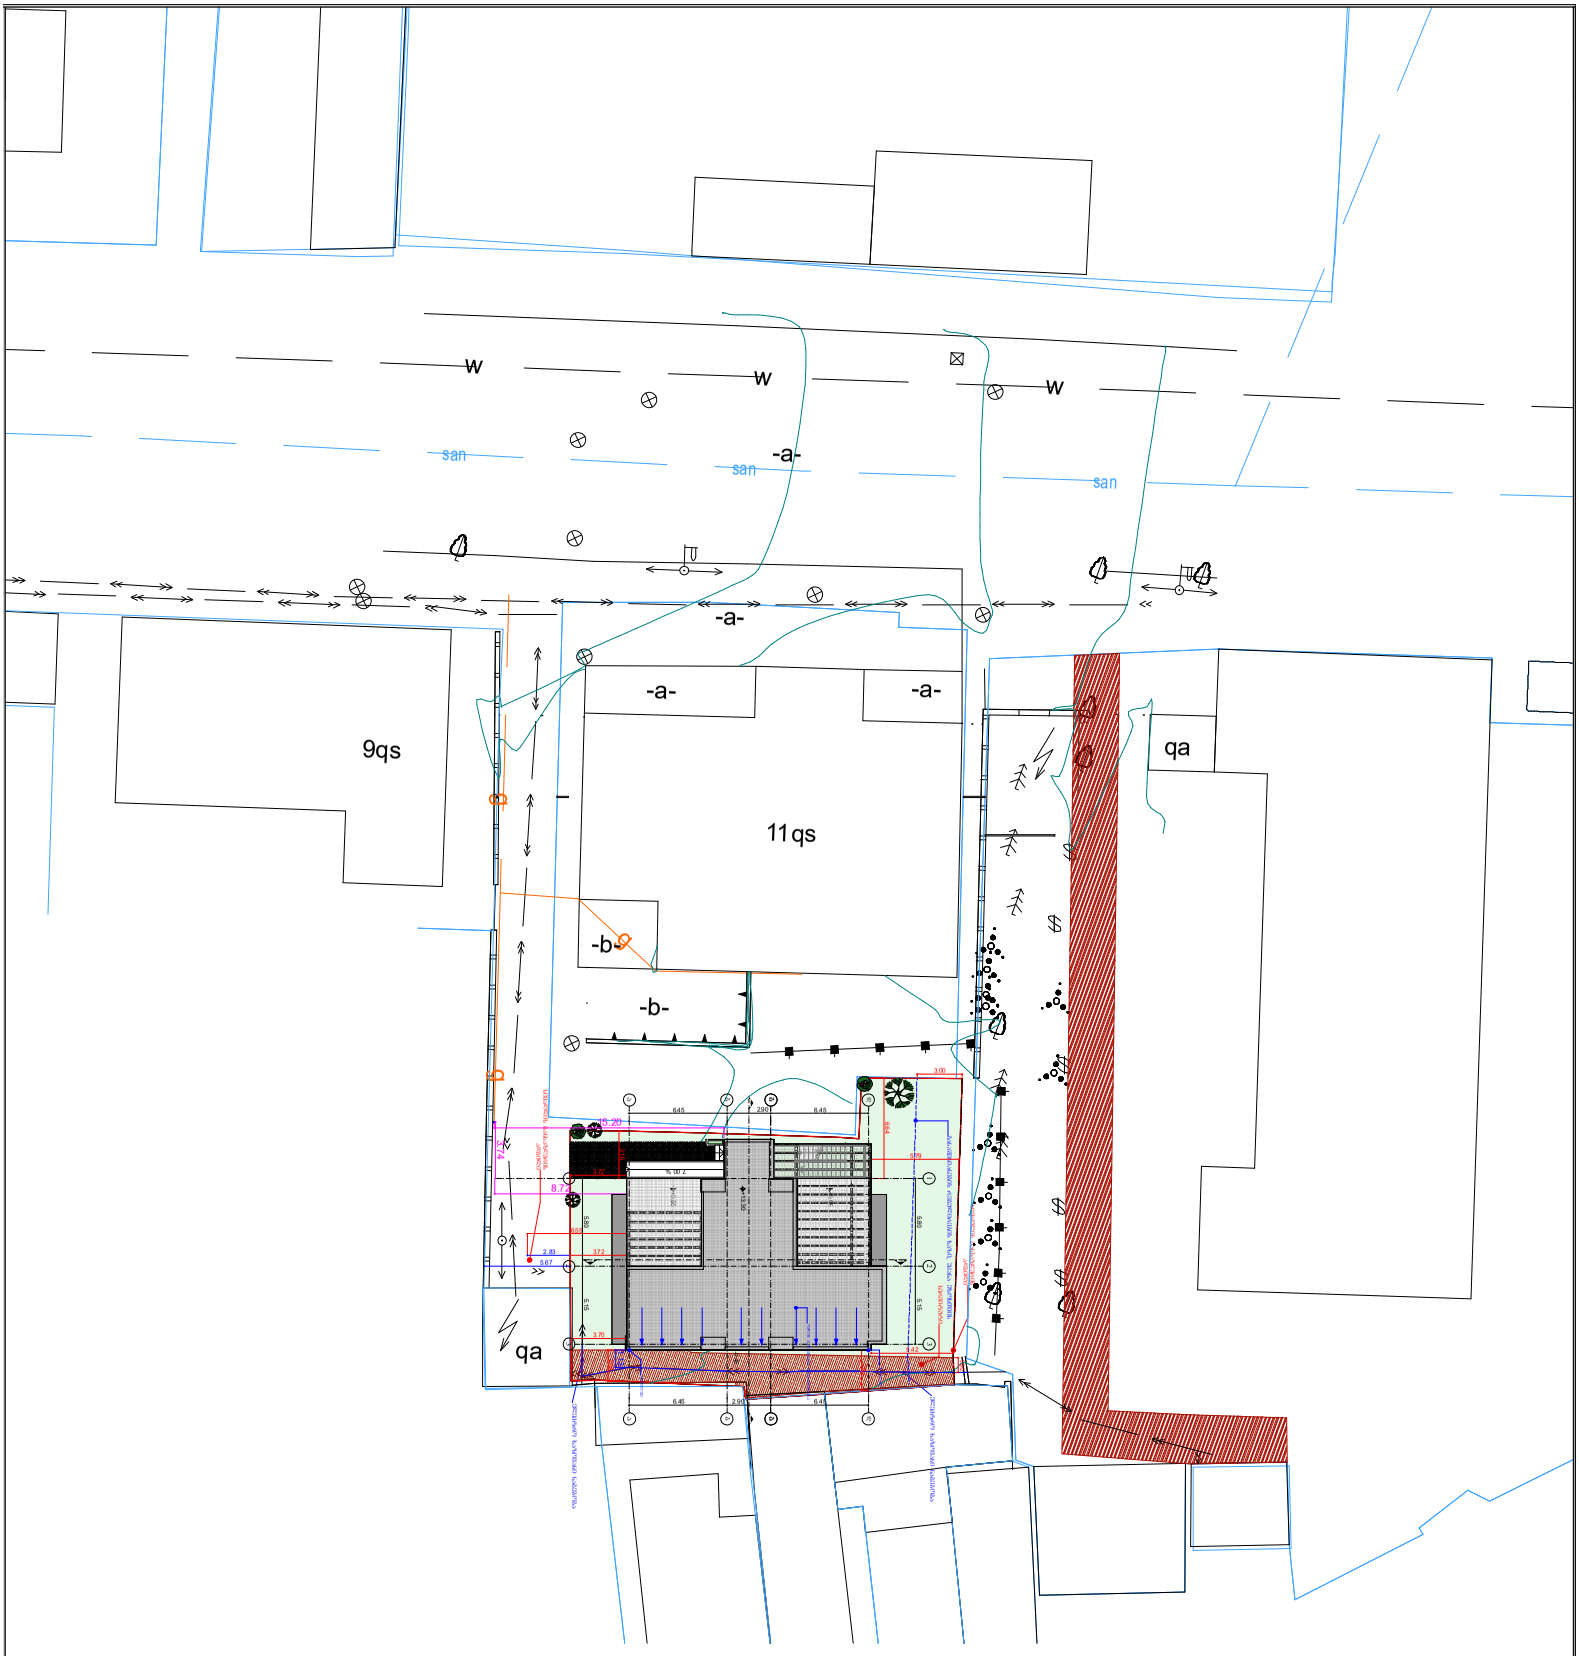
w
w
w
san
san
san
-a-
-a-
-a-
-a-
9qs
11qs
qa
qa
-b-
-b-
482550