ტოპოგრაფიული გეგმა

მისამართი: ქ.თბილისი, ალუბლების ქუჩა

დამკვეთი: ამირან ბეგიაშვილი პ/ნ 01012019532

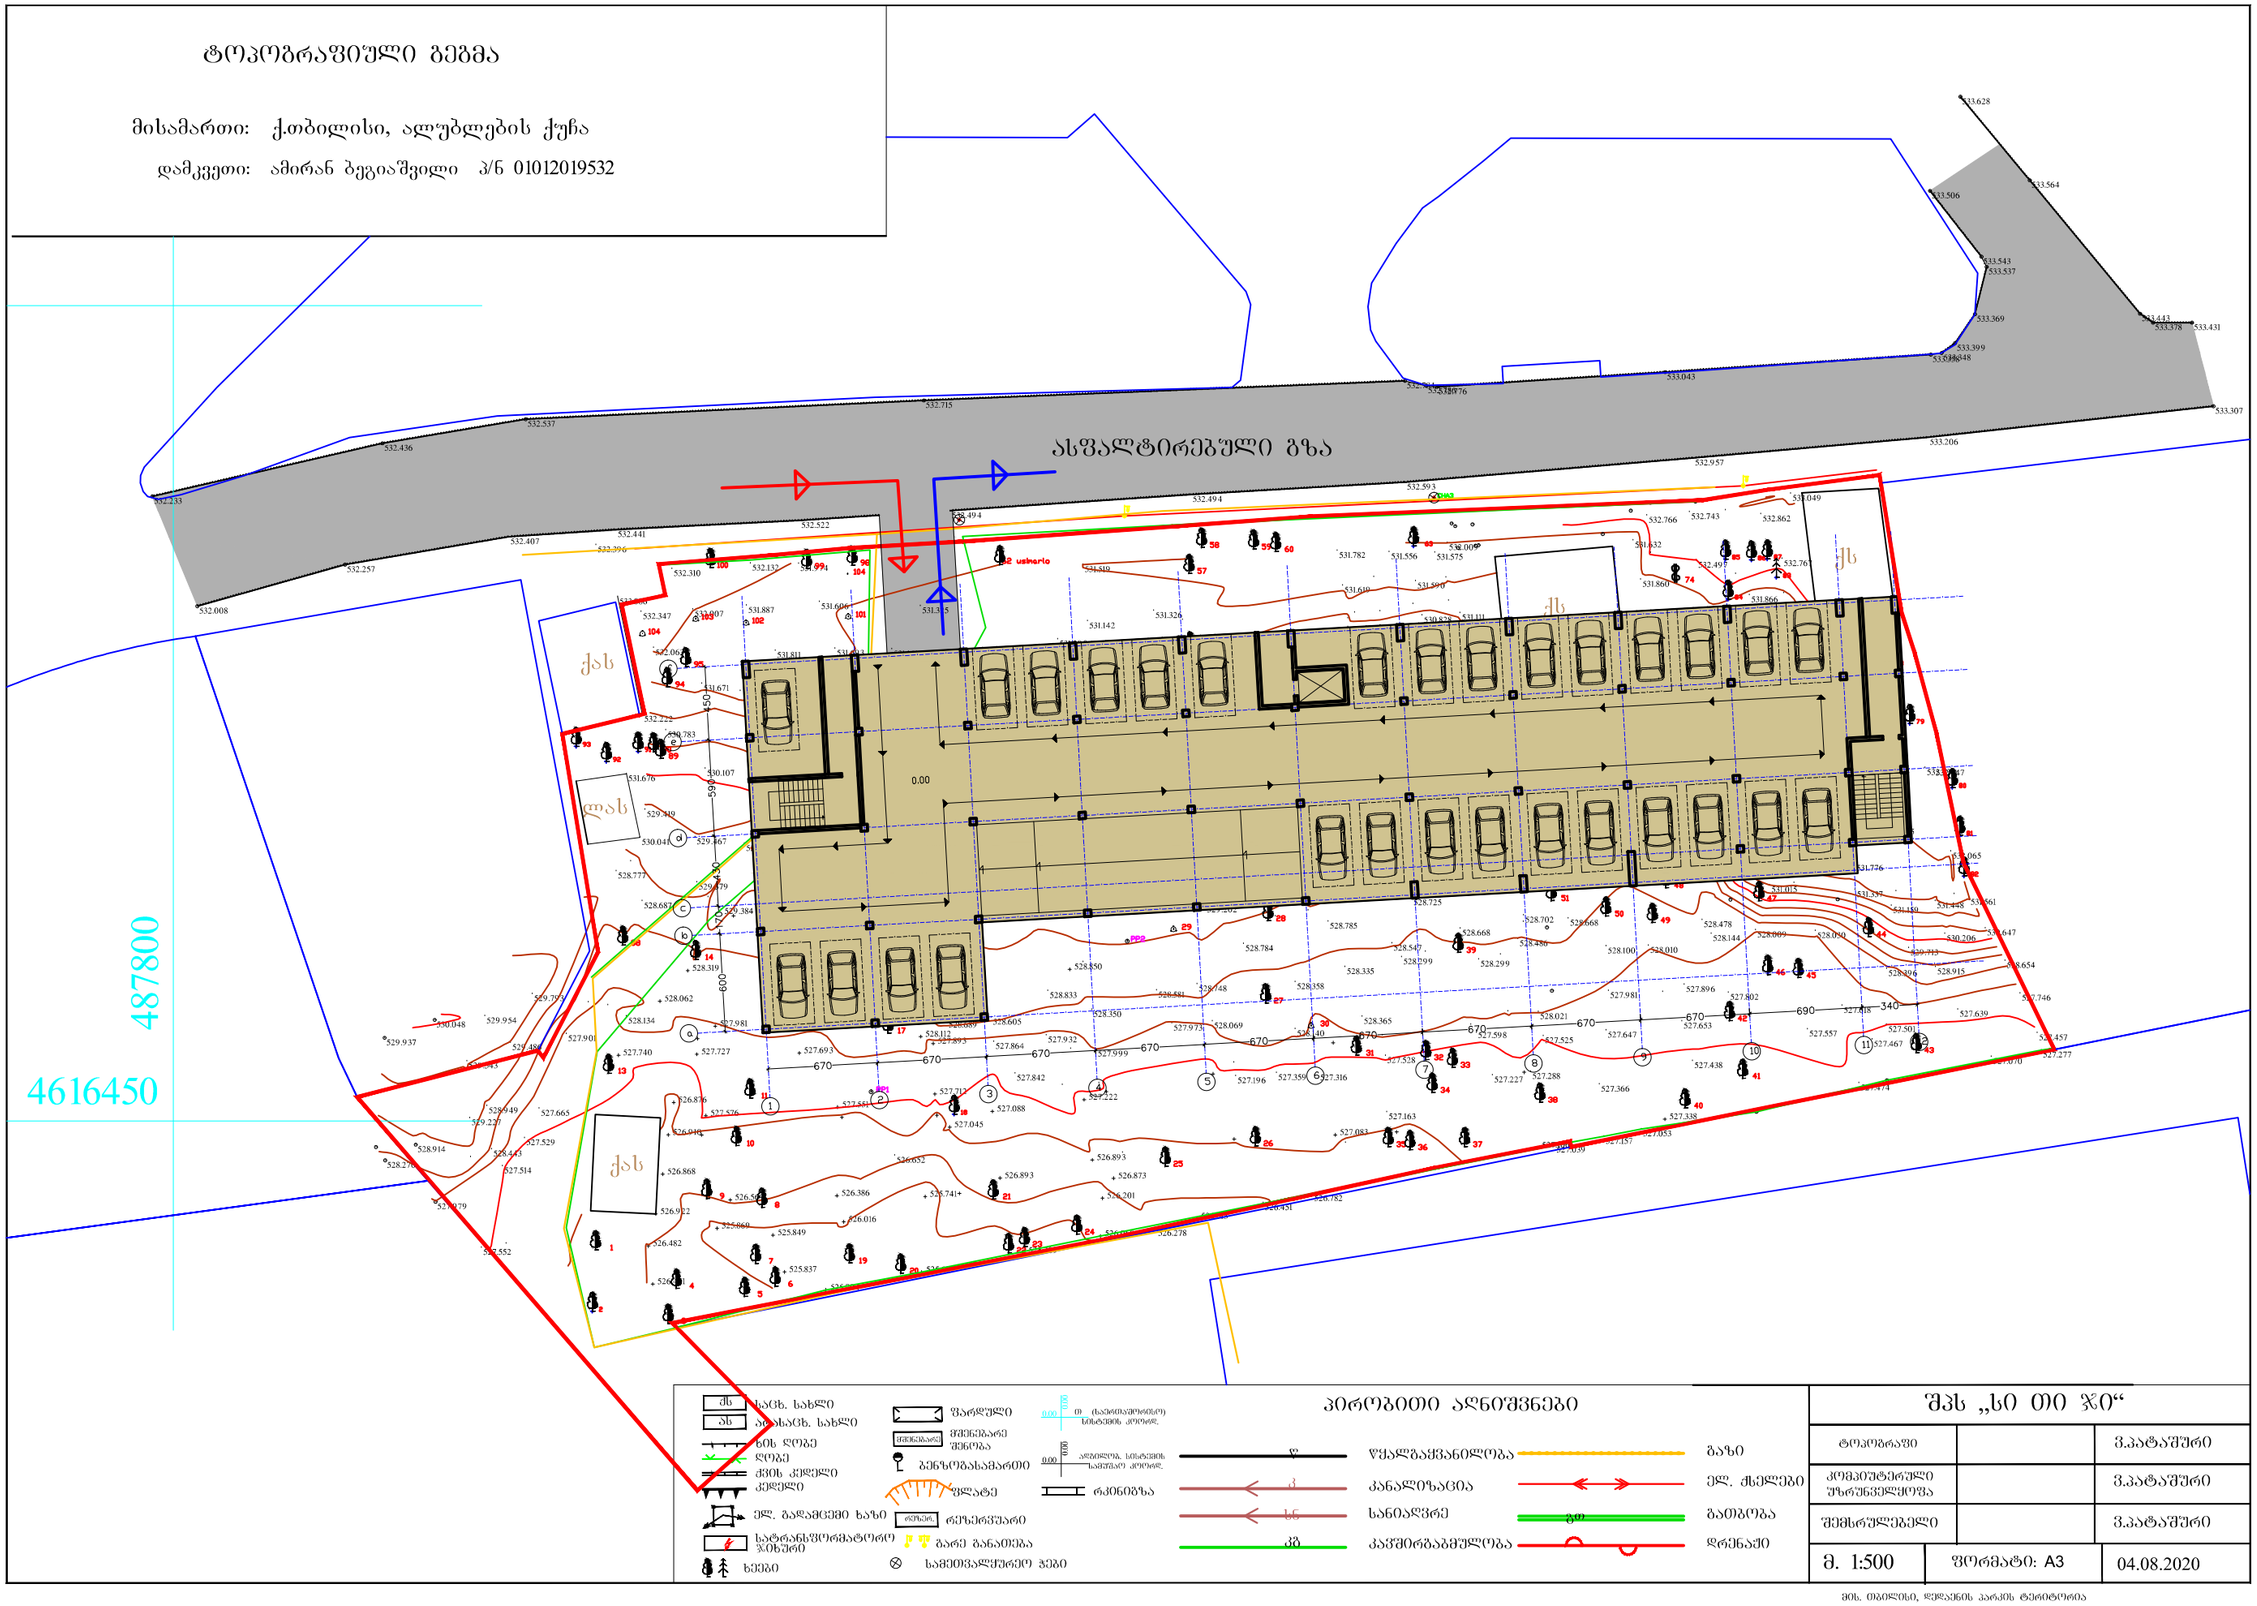

პირობითი აღნიშვნები

ქს საცხ. სახლი	წარდული
ას ადმასაცხ. სახლი	ქსნილბარე შენობა
ნის ღობე	ბენზომბასადგომი
ღობე	ფასატე
ქვის კედელი	რკინიგზა
კედელი	რეზერვუარი
ელ. გადამცემი ხაზი	ბარე განათება
სატრანსფორმატორო ჯიხური	სამეთვალყურეო ჭები
ხეები	

წყალგაყვანილობა	გაზი
კანალიზაცია	ელ. ქსელები
სანიაღვრე	გათბობა
კავშირგაბმულობა	დრენაჟი

შპს „სი თი ჯი“		
ტოპოგრაფი		ვ.პატაშური
კომპიუტერული უზრუნველყოფა		ვ.პატაშური
შემსრულებელი		ვ.პატაშური
მ. 1:500	ფორმატი: A3	04.08.2020

მის. თბილისი, დელაენის პარკის ტერიტორია

ტოპოგრაფიული გეგმა

მისამართი: ქობილისი, ალუბლების ქუჩა

დამკვეთი: ამირან ბეგიაშვილი პ/ნ 01012019532

ასფალტირებული გზა

487800

4616450

ტოპოგრაფი		ვ.პატაშური
კომპიუტერული უზრუნველყოფა		ვ.პატაშური
შემსრულებელი		ვ.პატაშური
მ. 1:500	ფორმატი: A3	04.08.2020

მშპ „სი თი ჯი“

მის. თბილისი, ლელაშვილის პარკის ტერიტორია

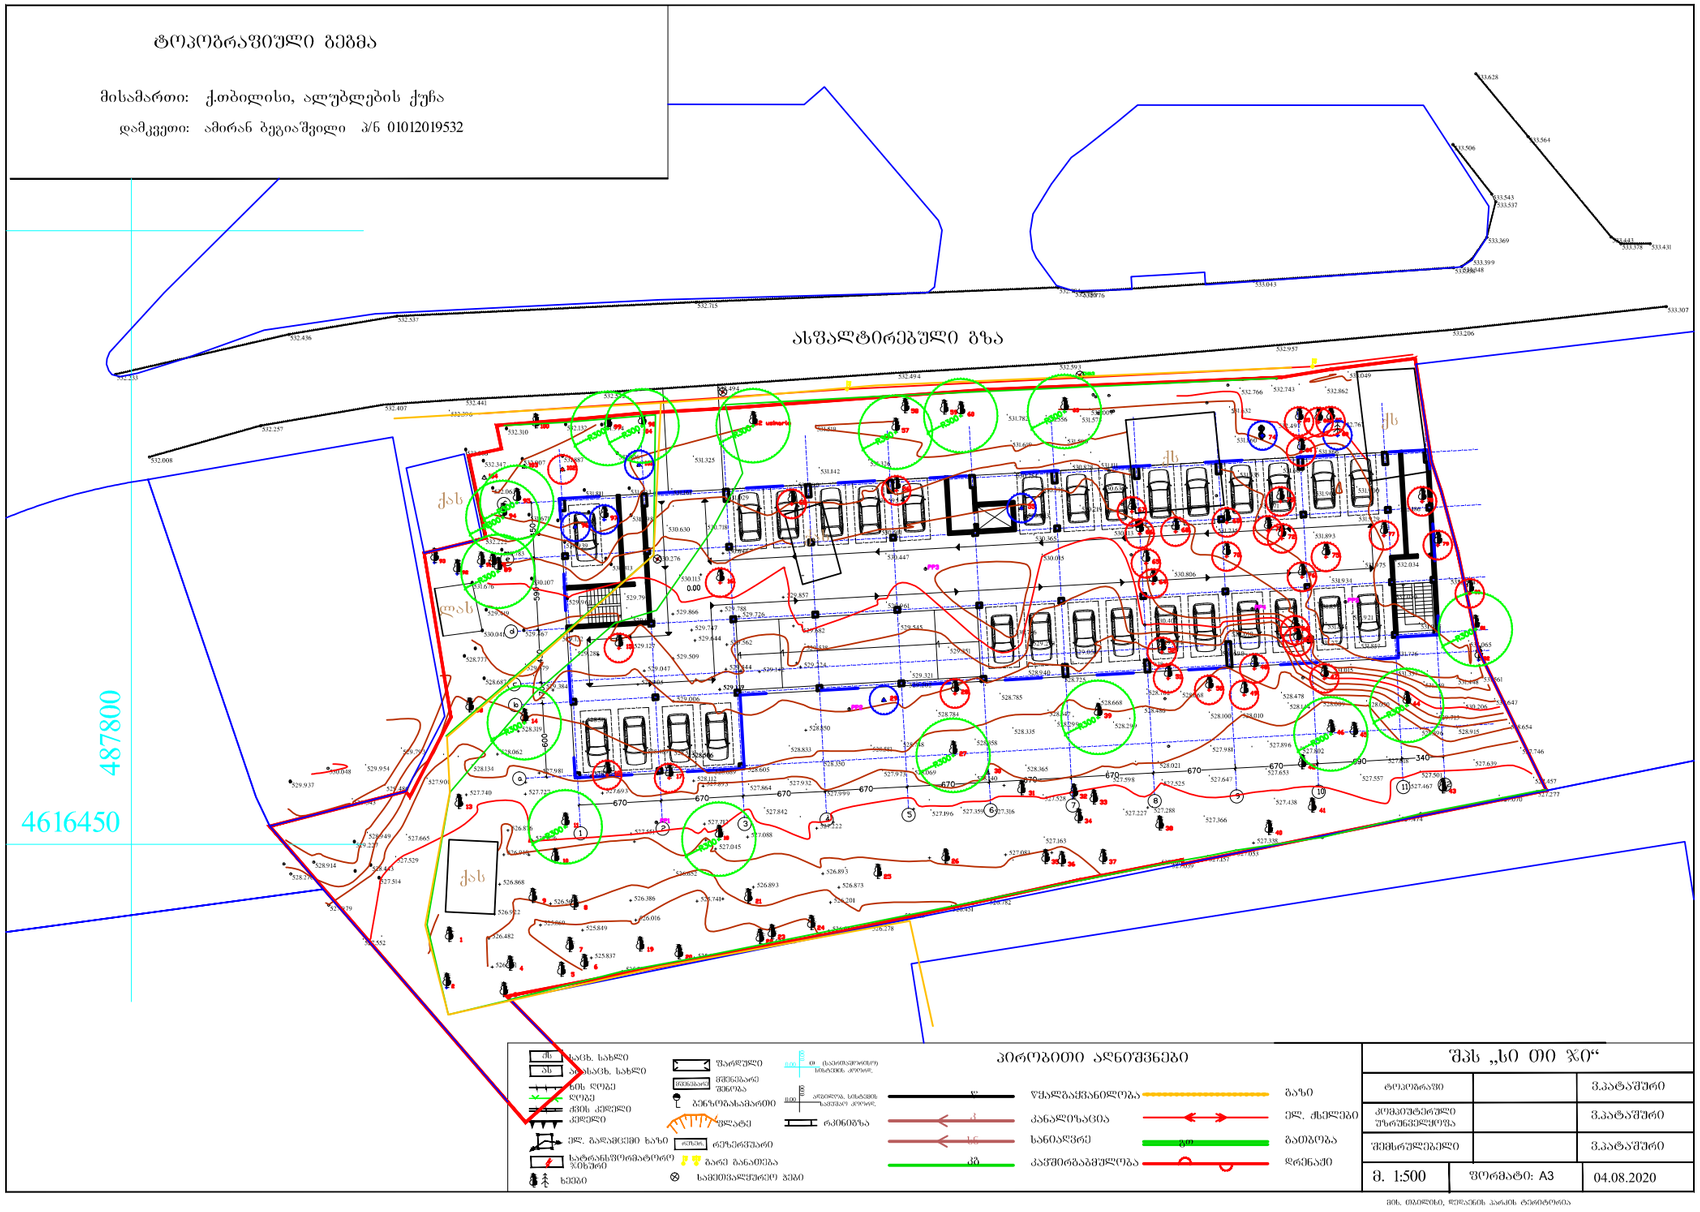

პირობითი აღნიშვნები:

- მანძილი შენობიდან მცენარემდე **R=300cm**
- მოსაჭრელი მცენარე
- გადასარგავი მცენარე

ექსპლიკაცია:

გადასარგავი მცენარეები: №29-ბზა,№55-ვარდი,№74-ვაზი,№83-კვიპაროსი,№96-ია,№97-არღავანი,№101-იასამანი

მოსაჭრელი მცენარეები:

№12-მუშმალა,№15-ატამი,№16-ჭერამი,№17-ბროწეული,№28-ქლიავი,№47-ჭერამი,№48-ბალი,№49-ლეღვი,
№50-ლეღვი,№51-ატამი,№52-ატამი,№53-ბროწეული,№54-ბროწეული,№56-ბალი,№61-ლეღვი,№64-ცნაბი,
№65-ცნაბი,№66-მსხალი,№67-ვაშლი,№68-ვაშლი,№69-ატამი,№70-ვაშლი,№71-მუშმალა,№72-ვაშლი,
№73-მსხალი,№75-ვაშლი,№76-ბროწეული,№77-ბალი,№78-ბალი,№79-მსხალი,№80-ვაშლი,№84-ალუბალი,
№85-ალუბალი,№86-ალუბალი,№87-ალუბალი,№102-ალუბალი.