შ.პ.ს კირკიტაძე და კომპანია (ს/ნ416294067)

L.T.D "KIRKITADZE & COMPANY"

პეკინის ქ. №27 ტ: 2 37 23 00 მობ: 5 99 56 22 76, ფაქსი: 2 37 23 00

Pekini str. N 27 tel: 2 37 23 00 mob: 5 99 56 22 76, fax: 2 37 23 00

ქალაქი თბილისი, გრიგოლ ლორთქიფანიძის ქ. №80 (ს/კ: 01.19.21.002.351)
უშანგი იშხანიშვილის (01024060458) და შპს "ოპოკო"-ს (406127392) საკუთრებაში არსებული 3568 კვ.მ. არასასოფლო-სამეურნეო დანიშნულების მიწის ნაკვეთის და მისი მიმდებარე ტერიტორიის ტოპოგრაფიული

გეგმა

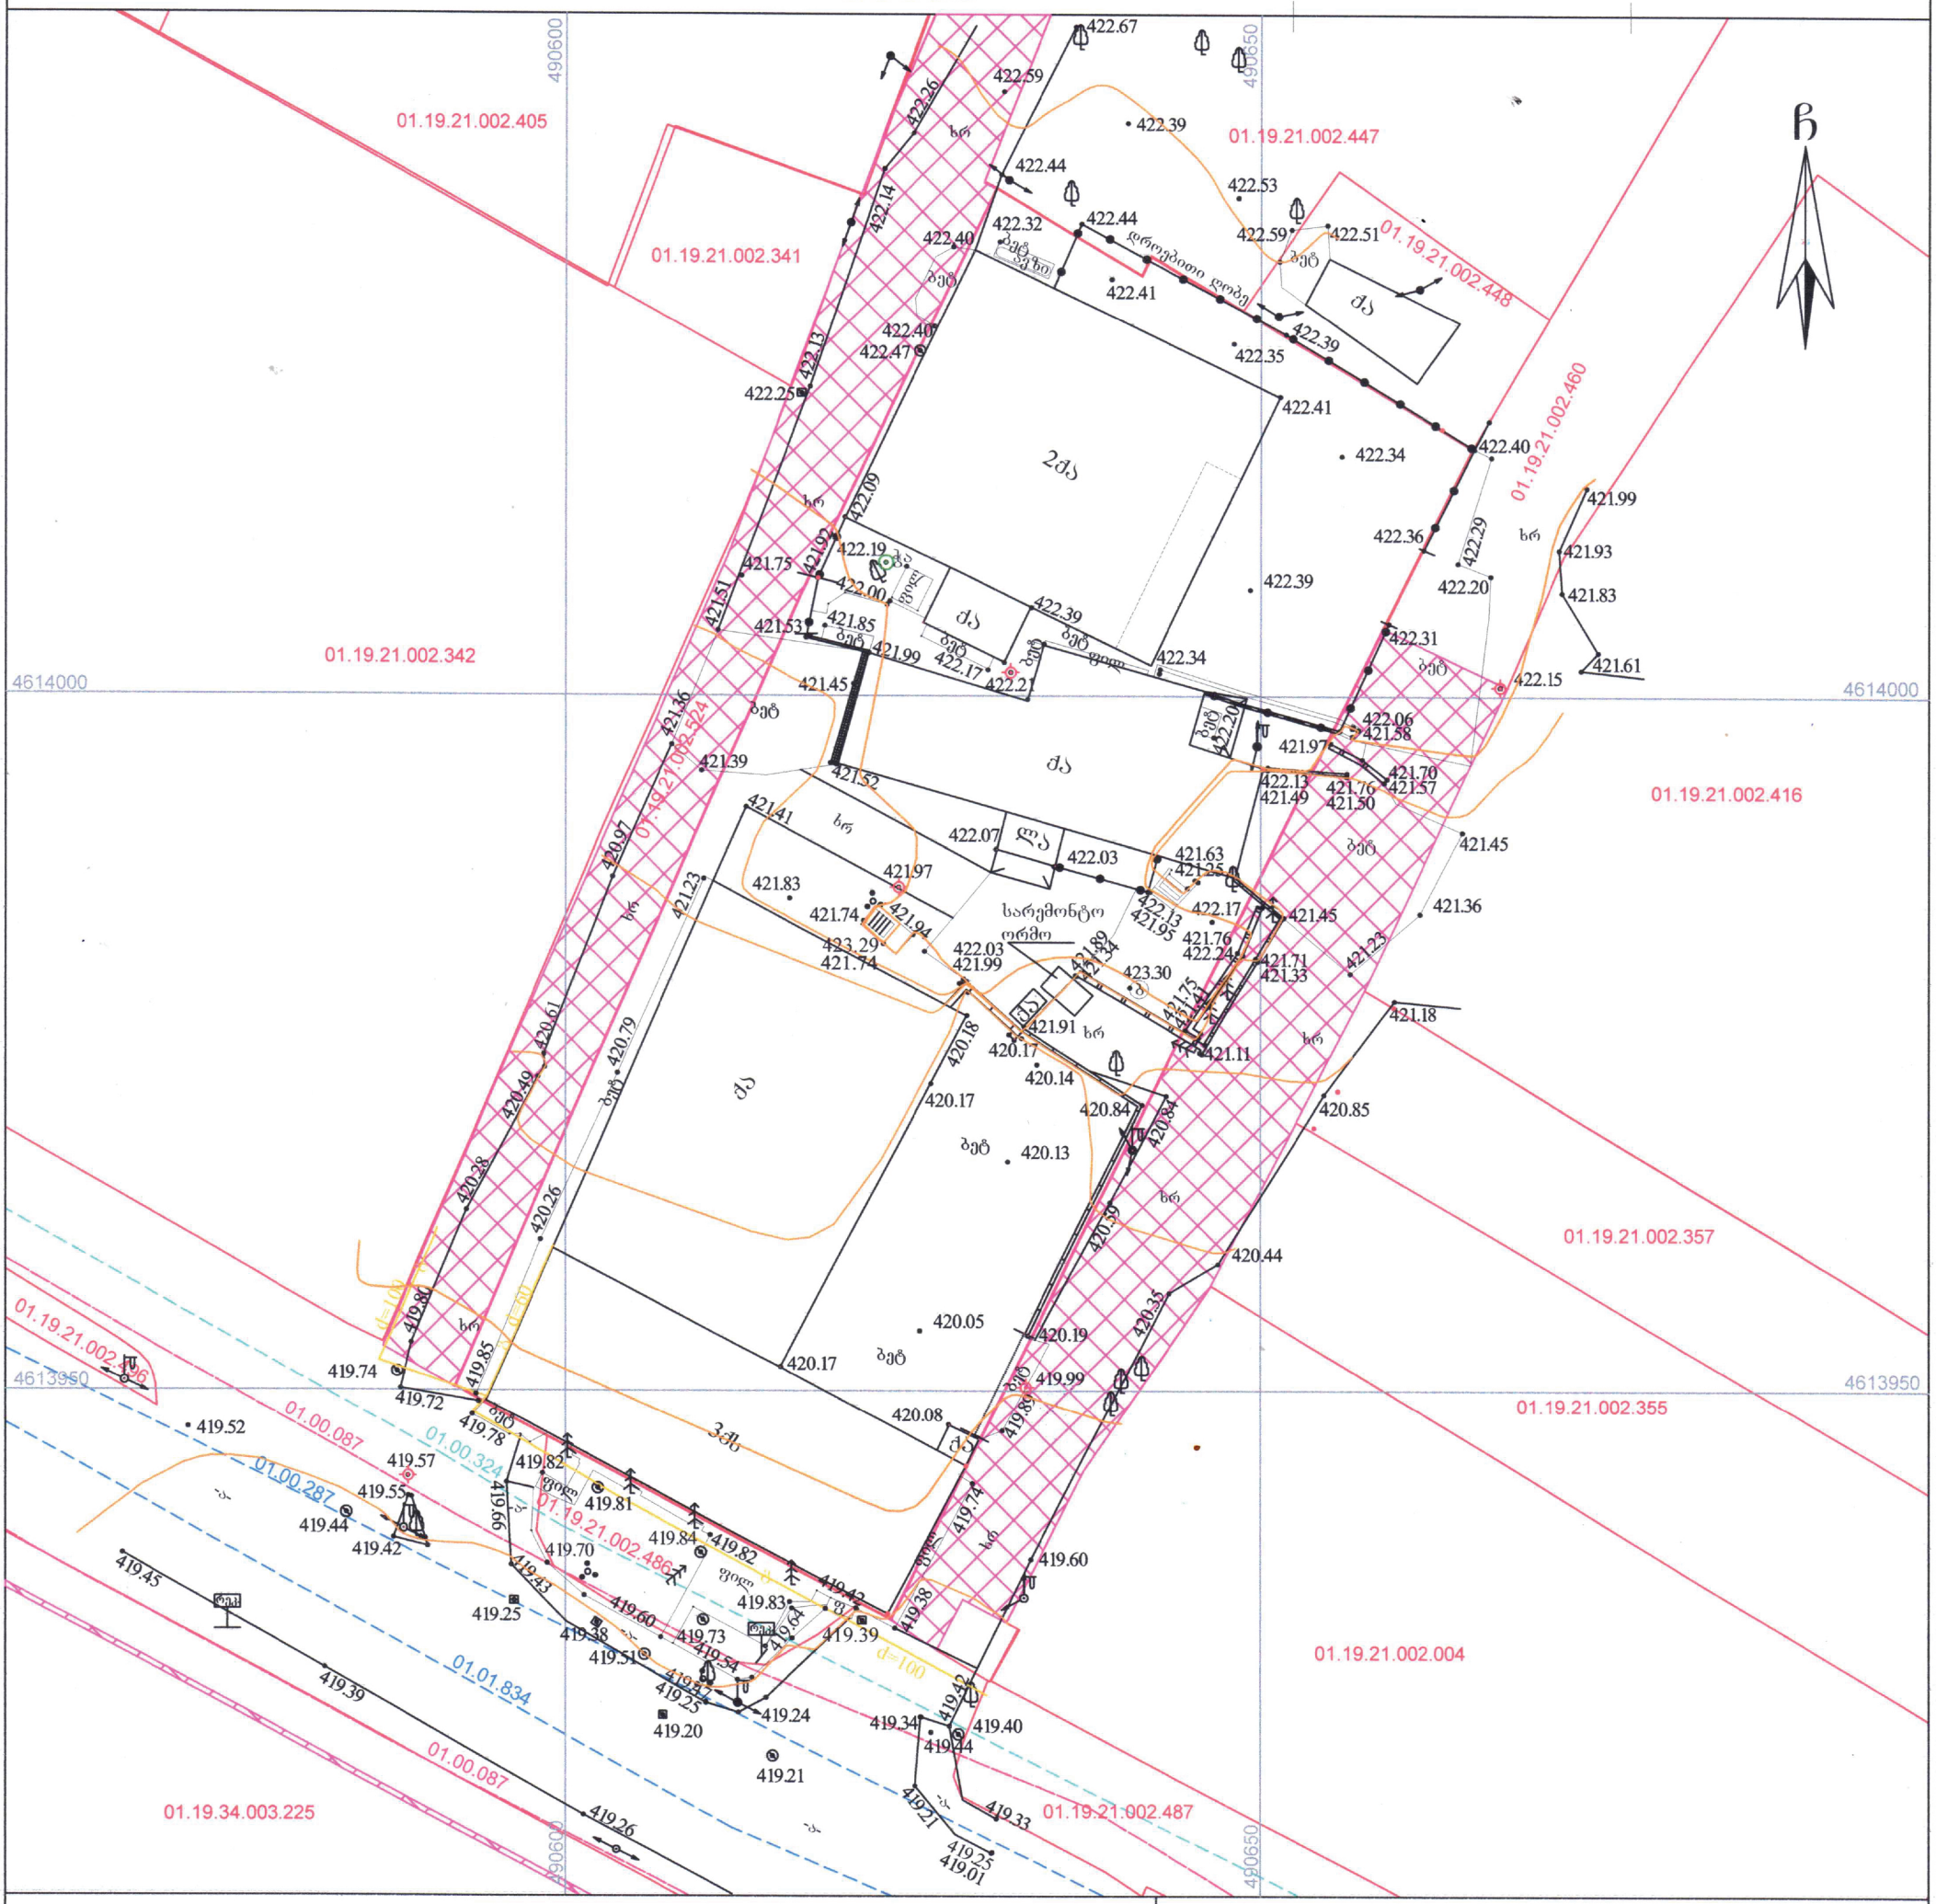

პირობითი აღნიშვნები

WGS 1984-ის კოორდინატთა სისტემის UTM

ძს	ქვის საცხოვრებელი შენობა	-ა-(-ხრ-)	გზა საფარით	ბეტონის ბოძი	• 1002.82 სიმაღლის ნიშნული
ძა	ქვის არასაცხოვრებელი შენობა		ბორდიური	რკინის ბოძი	მთავარი იზოჰიფსი
	ფარდული		ქვის კედელი	ხის ბოძი	დამხმარე იზოჰიფსი
	მშენებარე, დანგრეული შენობა		კედელი	დაბალი ძაბვის ელ. ხაზი	სერვიტუტრი
01.17.14.001.229	საკადასტრო საზღვარი საკადასტრო კოდი		ლითონის ღობე ბეტონის ფუნდამენტზე	მაღალი ძაბვის ელ. ხაზი	
01.00.038 01.00.287 01.00.086	ხაზოვანი ნაგებობა საკადასტრო კოდი		ლითონის ღობე	გარე განათება	
	რეპერი		ხის ღობე	ელ. გადამცემი ანძა	
			მავთულის ღობე	სამეთვალყურეო ჭები	
		წიწვოვანი ხე	ხილკენკროვანი მცენარე		
		ფოთლოვანი ხე			
		ბუჩქი	გაზონი	მოჭრილი ხე	

შენიშვნა: 1) გეგმაზე დატანილია საჯარო რეესტრში რეგისტრირებული ნაკვეთის საზღვრები

2) ვინაიდან გეგმაზე დატანილია მხოლოდ რეგისტრირებული მიწისქვეშა კომუნიკაციები მათი მდებარეობების დაზუსტება მოხდეს ყველა კომუნიკაციის წარმომადგენლებთან

შ.პ.ს. კირკიტაძე და კომპანია (ს/ნ416294067)
პეკინის ქ. №27/10 ტ: 2 37 23 00 მობ: 5 99 56 22 76, ფაქსი: 2 37 23 00
L.T.D "KIRKITADZE & COMPANY"
Pekini str. N 27/10 tel: 2 37 23 00 mob: 5 99 56 22 76, fax: 2 37 23 00
www. kirkitadze.ge kirkitadze@mail.ru

დირექტორი:		რ. კირკიტაძე
აზომა:		ც. ჯოლოხავა
დახაზა:		თ. ზირაქაშვილი
დამკვეთი		უ. იშხანიშვილი შპს "ოპოკო"
მასშტაბი: 1:500		22.3.2021წ.

გენგეგმა

მ. 1:500

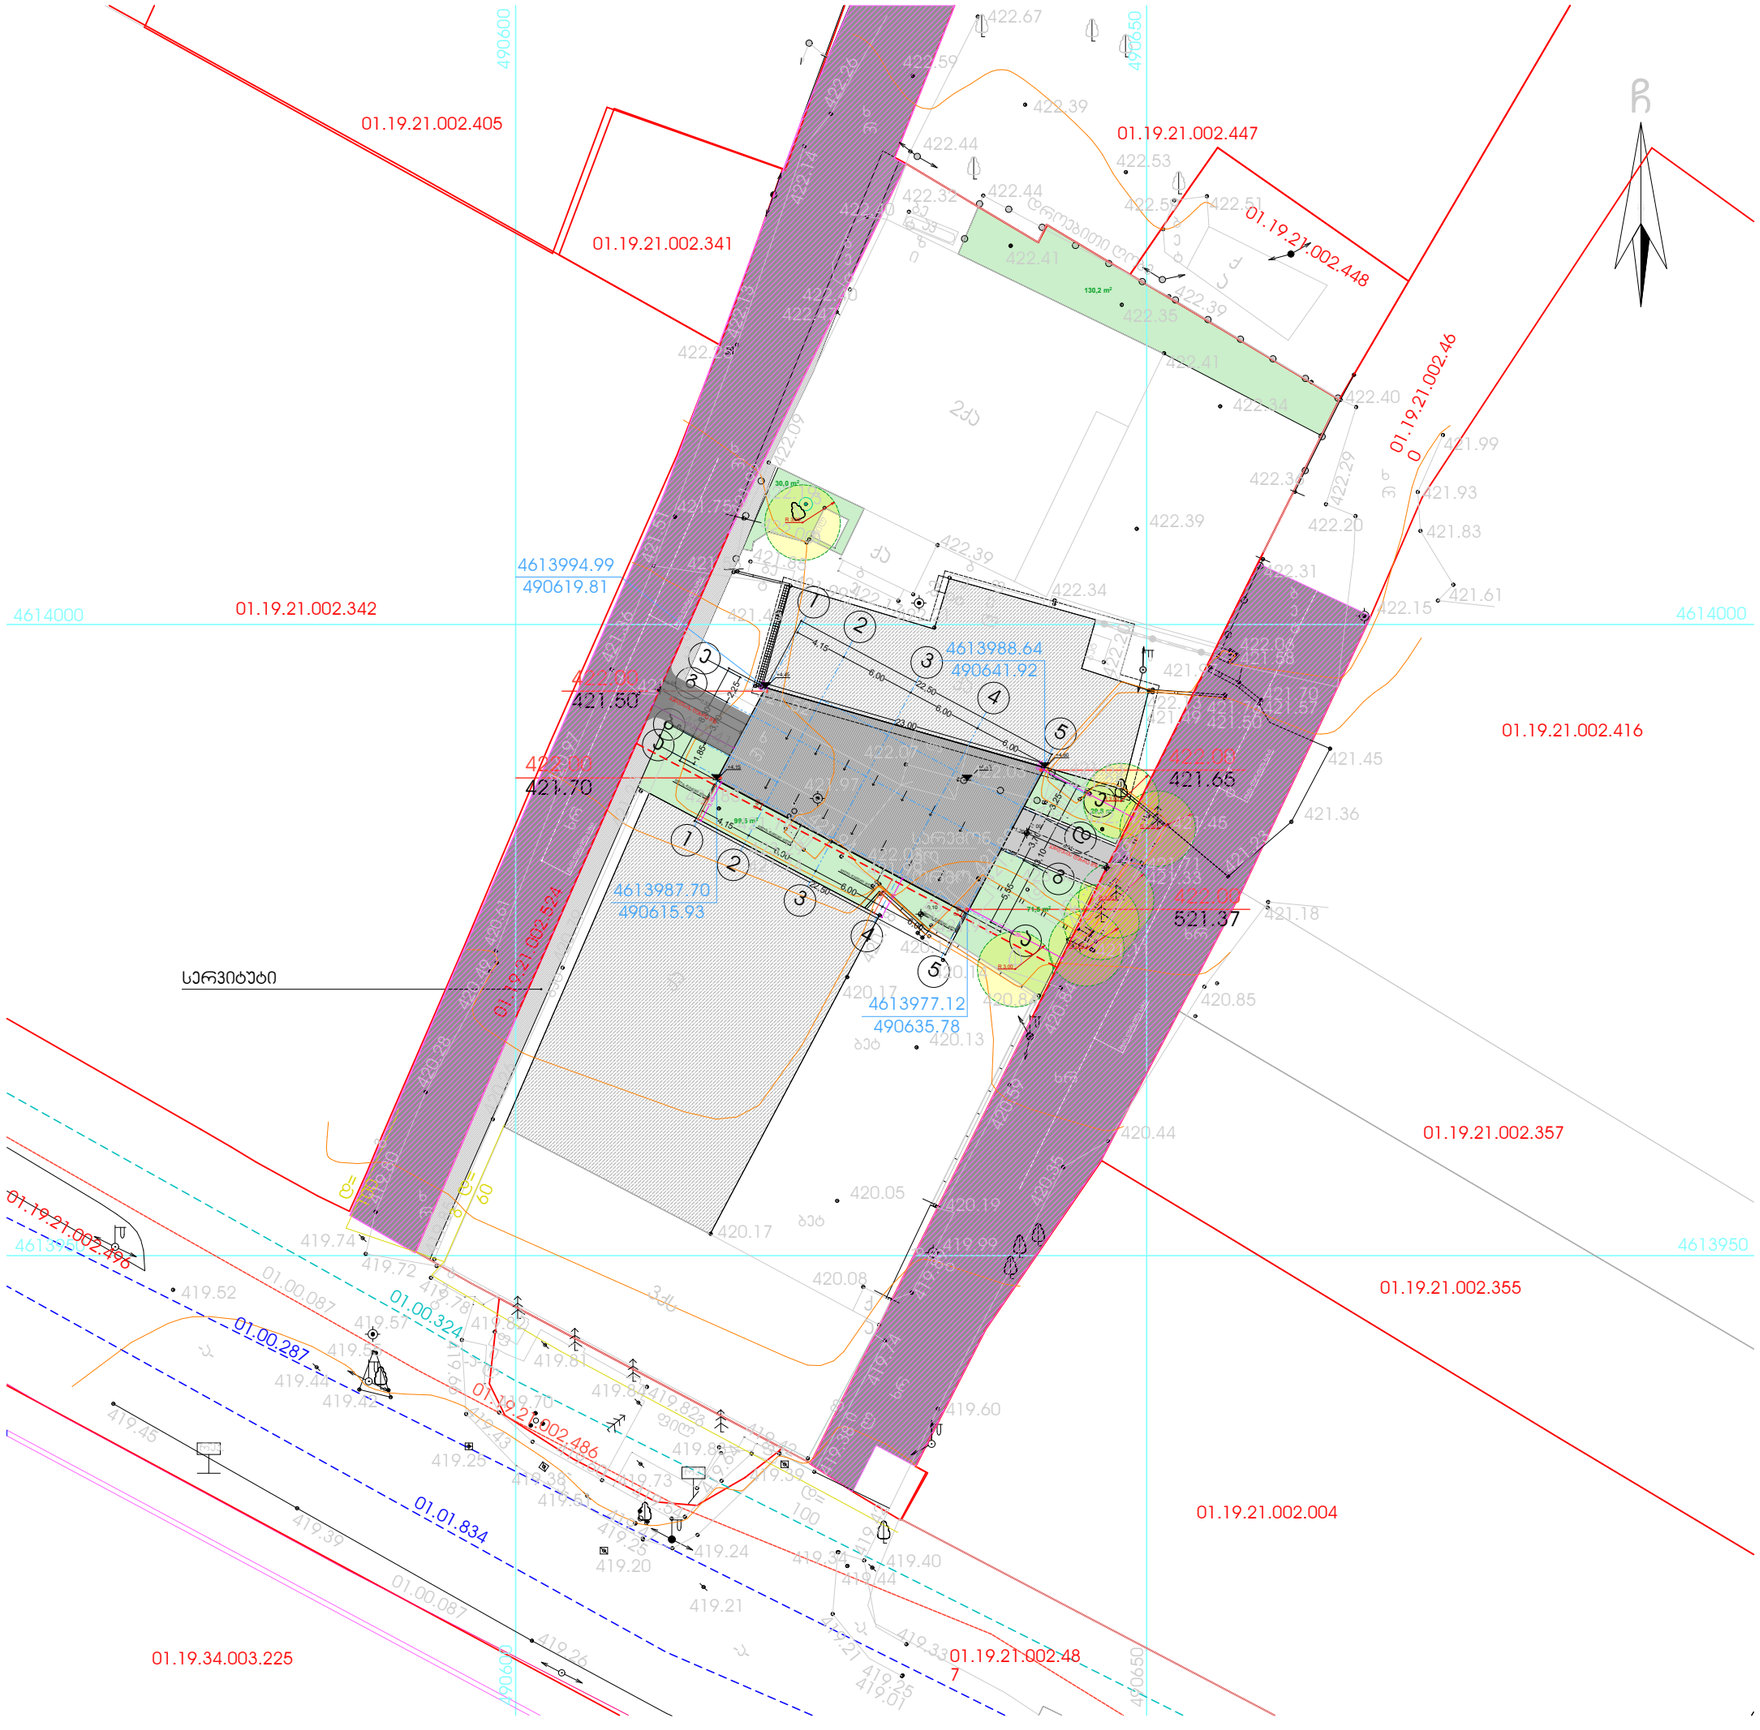

ფორმატი A-3

თბილისი 2023 წ.

დაჯვეთა №55

ექსპლიკაცია:

პირობითი ნიშნები

- წითელი ხაზები
- წარმოსახვითი მიჯნის ხაზი ხაზი
- ასფალტის საფარი
- ბეტონის საფარი
- გამწვანებული ტერიტორია
- სერვიტუტი
- მომიჯნავე ზონა
- სენდვიჩ პანელის სახურავი
- სერვიტუტი
- n - შენობის მიბმა წითელ ხაზებთან
- n - შენობის მიბმა წარმოსახვით მიჯნის ხაზთან
- n - საპროექტო გრუნტის ნიშნული
- n - არსებული გრუნტის ნიშნული
- N - ჰორიზონტალური ნიშნული
- N - ვერტიკალური ნიშნული

შენიშვნები:

±0.00 ნიშნული შესაბამება აბსოლიტურ ნიშნულს 422.00

პროექტის სახელწოდება

ქ. თბილისი, გრიგოლ ლორთქიფანიძის ქუჩა, №80(მიწის.ჯოდი: 01.19.21.002.351)

ქალაქდებისა და ნიგნების საწყობის არქიტექტურული პროექტი

j-AR.PRo STUDIA
შ.პ.ს. "ჯოარქპრო სტუდია"

ქ. თბილისი, ჯვეჯახეთის ქ. ს.71 ბინა 1

ტელ: 593 610-602

ელ-ფოსტა joni.sajaia74@mail.ru

თანამდებობა	გვარი	ხელმოწერა	თარიღი
დირექტორი	ჯ. საჯაია		
მთ. არქიტექტორი	ჯ. საჯაია		
პრ. პატორი	ჯ. საჯაია		
დაამუშავა	ჯ. საჯაია		
მასშტაბი	1:500	გენგეგმა	
თარიღი			

პროექტი	ფურცელი	ფურცლები
	13	ა-01