№	ფურცლის №	ფაილის დასახელება	მაშტაბი
A-000			
1	**A-001**	ფურცლების ჩამონათვალი	
2	**A-002**	პირობითი აღნიშვნები	
3	**A-003**	დაბეგმარების მიზნის აღწერა	
4	**A-004**	შენობა ნაგებობების შსაბრთხოების წესებთან შესაბამისობის ანალიზი	
5	**A-005**	ტოპო-გეგმა	1:500
6	**A-006**	არს. გენ-გეგმა	1:500
7	**A-007**	საპრ. გენ-გეგმა	1:500
A-100 არქიტექტურული გეგმა			
8	**A-101**	არს.გეგმა -3.60 ნიშნულზე	**1:100**
9	**A-102**	არს. გეგმა 0.00 ნიშნულზე	**1:100**
10	**A-103**	არს. გეგმა +3.30 ნიშნულზე	**1:100**
11	**A-104**	არს. სახურავის გეგმა	**1:100**
12	**A-105**	საპრ. გეგმა -3.60 ნიშნულზე	**1:100**
13	**A-106**	საპრ. გეგმა 0.00 ნიშნულზე	**1:100**
14	**A-107**	საპრ. გეგმა +3.30 ნიშნულზე	**1:100**
15	**A-108**	საპრ. გეგმა +6.60 ნიშნულზე	**1:100**
16	**A-109**	საპრ. გეგმა +9.90 ნიშნულზე	**1:100**
17	**A-110**	საპრ. გეგმა +13.20 ნიშნულზე	**1:100**
18	**A-111**	სახურავის გეგმა	**1:100**
A-200 ჭრილი			
19	**A-201**	არს.ჭრილი 1-1	**1:100**
20	**A-202**	არს.ჭრილი 2-2	**1:100**
21	**A-203**	საპრ.ჭრილი 1-1	**1:100**
22	**A-204**	საპრ.ჭრილი 2-2	**1:100**
23	**A-205**	საპრ.ჭრილი 3-3	**1:100**
24	**A-206**	საპრ.ჭრილი 4-4	**1:100**
A-300 ფასადები			
25	**A-301**	არს.ფასადი 1-4 დერძებში	**1:100**
26	**A-302**	არს.ფასადი ა-დ დერძებში	**1:100**
27	**A-303**	არს.ფასადი 4-1 დერძებში	**1:100**
28	**A-304**	არს.ფასადი დ-ა დერძებში	**1:100**
29	**A-305**	საპრ.ფასადი 1-4" დერძებში	**1:100**
30	**A-306**	საპრ.ფასადი 0-ა დერძებში	**1:100**
31	**A-307**	საპრ.ფასადი 4"-1 დერძებში	**1:100**
32	**A-308**	საპრ.ფასადი ა-0 დერძებში	**1:100**

A-400 ფრაგმენტები			
33	**A-401**	გზა-კიბე	1:50
34	**A-402**	ჭრილი 1-1/2-2 დეტალი №1/2	1:50 /1:10
A-500 დამატებითი მასალა			
35	**A-501**	დაკავშირების და ხანძარსაწინააღმდეგო სისტემის გეგმა -3.60 ნიშნულზე მ 1:100	1:100
36	**A-502**	დაკავშირების და ხანძარსაწინააღმდეგო სისტემის გეგმა 0.00 ნიშნულზე მ 1:100	1:100
37	**A-503**	დაკავშირების და ხანძარსაწინააღმდეგო სისტემის გეგმა +3.30 ნიშნულზე მ 1:100	1:100
38	**A-504**	დაკავშირების და ხანძარსაწინააღმდეგო სისტემის გეგმა +6,60 ნიშნულზე მ 1:100	1:100
39	**A-505**	დაკავშირების და ხანძარსაწინააღმდეგო სისტემის გეგმა +6,60 ნიშნულზე მ 1:100	1:100
A-600 სიმაღლის განმსაზღვრელი სქემა			
40	**A-601**	სიმაღლის განმსაზღვრელი სქემა	1:100
A-700 ვიზუალიზაცია			
41	**A-701**	ფოტომონტაჟი	
42	**A-702**	სამანზომილებიანი გამოსახულება №1	
43	**A-703**	სამანზომილებიანი გამოსახულება №2	
44	**A-704**	სამანზომილებიანი გამოსახულება №3	
45	**A-705**	სამანზომილებიანი გამოსახულება №4	
A-800 კალენდარული გრაფიკი			
46	A-801	კალენდარული	

InterLab

შ.პ.ს "ინტერლაბი"		**ობიექტი**			
		მის: ქ.თბილისი, ქუჩა მირიან მეფე №11 ა			
დირექტორი	ზ.მაისურაძე	ფურცლების ჩამონათვალი			
არქიტექტორი	დ.ომანაძე	სტადია	ფურცელი	ფურცლები	დაკვ.
შესრულა	დ.ომანაძე		**A-001**		

დაგეგმარების საფუძველი და მიზნები :

. პროექტი მიზნად ისახავს საოფისე შენობის დაგეგმარებას , თანამედროვე გეგმარებითი პრინციპებისა და "შენობა-ნაგებობის უსაფრთხოების წესების " მიხედვით

მიწის ნაკვეთის მდებარეობა აღწერა :

. საპროექტო მიწის ნაკვეთი მდებარეობს ქ.თბილისში,ქუჩა მირიან მეფის №11ა-ში (ფართობი 740 მ^2) , იგი განთავსებულია კვარტლის კიდეში , მიწის ნაკვეთს სამხრეთის და ჩრდილოეთის მხრიდან გააჩნია საზოგადოებრივი საზღვარი ხოლო დანარჩენ ორ მხაეს კი რეგისტრირებული მიწის ნაკვეთები , ტერიტორია მცირე რელიეფურია , აბსოლიტური ნიშნული ზღვის დონიდან (452.02-450.64) მერყეობს

პროექტის შინაარსობრივი აღწერა :

.დღეის მდგომარეობით არსებული შენობა სამ სართულიანია , რეკონსტრუქციის შედეგად ხდება არსებულ შენობაზე 5 სართულიანი შენობა-ნაგებობის მიშენებ , 0.00 ნიშნულიდან 4 სართულის ჩათვლით შენობის ფუნქცია იქნება საოფისე ხოლო -3.60 ნიშნულზე არსებული ფართი გამოყებებული იქნება სასაწყობე მიზნით , ღიობებში ჩაჯდება ალუმინის ვიტრაჟები ფანჯრები და კარებები ანოდირებული უფერული მინით , კედლები შეილესება და შეიღებება ღია ყავისფრად

პროექტის ძირითადი სტრუქტურული სისტემის აღწერა :


. შენობის სტრუქტურას წარმოადგენს საძირკვლის გაძლიერებული ბეტონის ფილაზე დაფუძნებული სტრუქტურული ჩარჩო , რომელიც შედგება გაძლიერებული ბეტონის სვეტებისგან , კოჭებისგან , სართულშუა გადახურვის ფილებისგან და სახურავის ფილისგან . კიბის უჯრედს გვერდებზე , მთელ სიმაღლეზე უწყვეტად მიუყვება ასევე გაძლიერებული ბეტონის სიხისტის დიაფრაგმები . კიბის სტრუქტურა შედგება გაძლიერებული ბეტონისგან .

დაგეგმარებიშტვის გამოყენებული კანონმდებლობის აღწერა :

. მრავალბინიანი საცხოვრებელი სახლისა და საპროექტო მიწის ნაკვეთის დაგეგმარებისთვის გამოყენებულია საქართველოს მთავრობის დადგენილება №41 , ტექნიკური რეგლამენტი "შენობა-ნაგებობების უსაფრთხოების წესები "


InterLab	შ.პ.ს "ინტერლაბი"		ობიექტი: ქ.თბილისი, ქუჩა მირიან მეფე №11 ა		
	დირექტორი	ზ.მაისურაძე	დაგეგმარების მიზნის აღწერა		
	არქიტექტორი	დ.ომანაძე	სტადია	ფურცელი	ფურცლები	დაკვ.
	შემსრულა	დ.ომანაძე		A-3		

გეგმა -3.60 ნიშნულზე მ 1:100

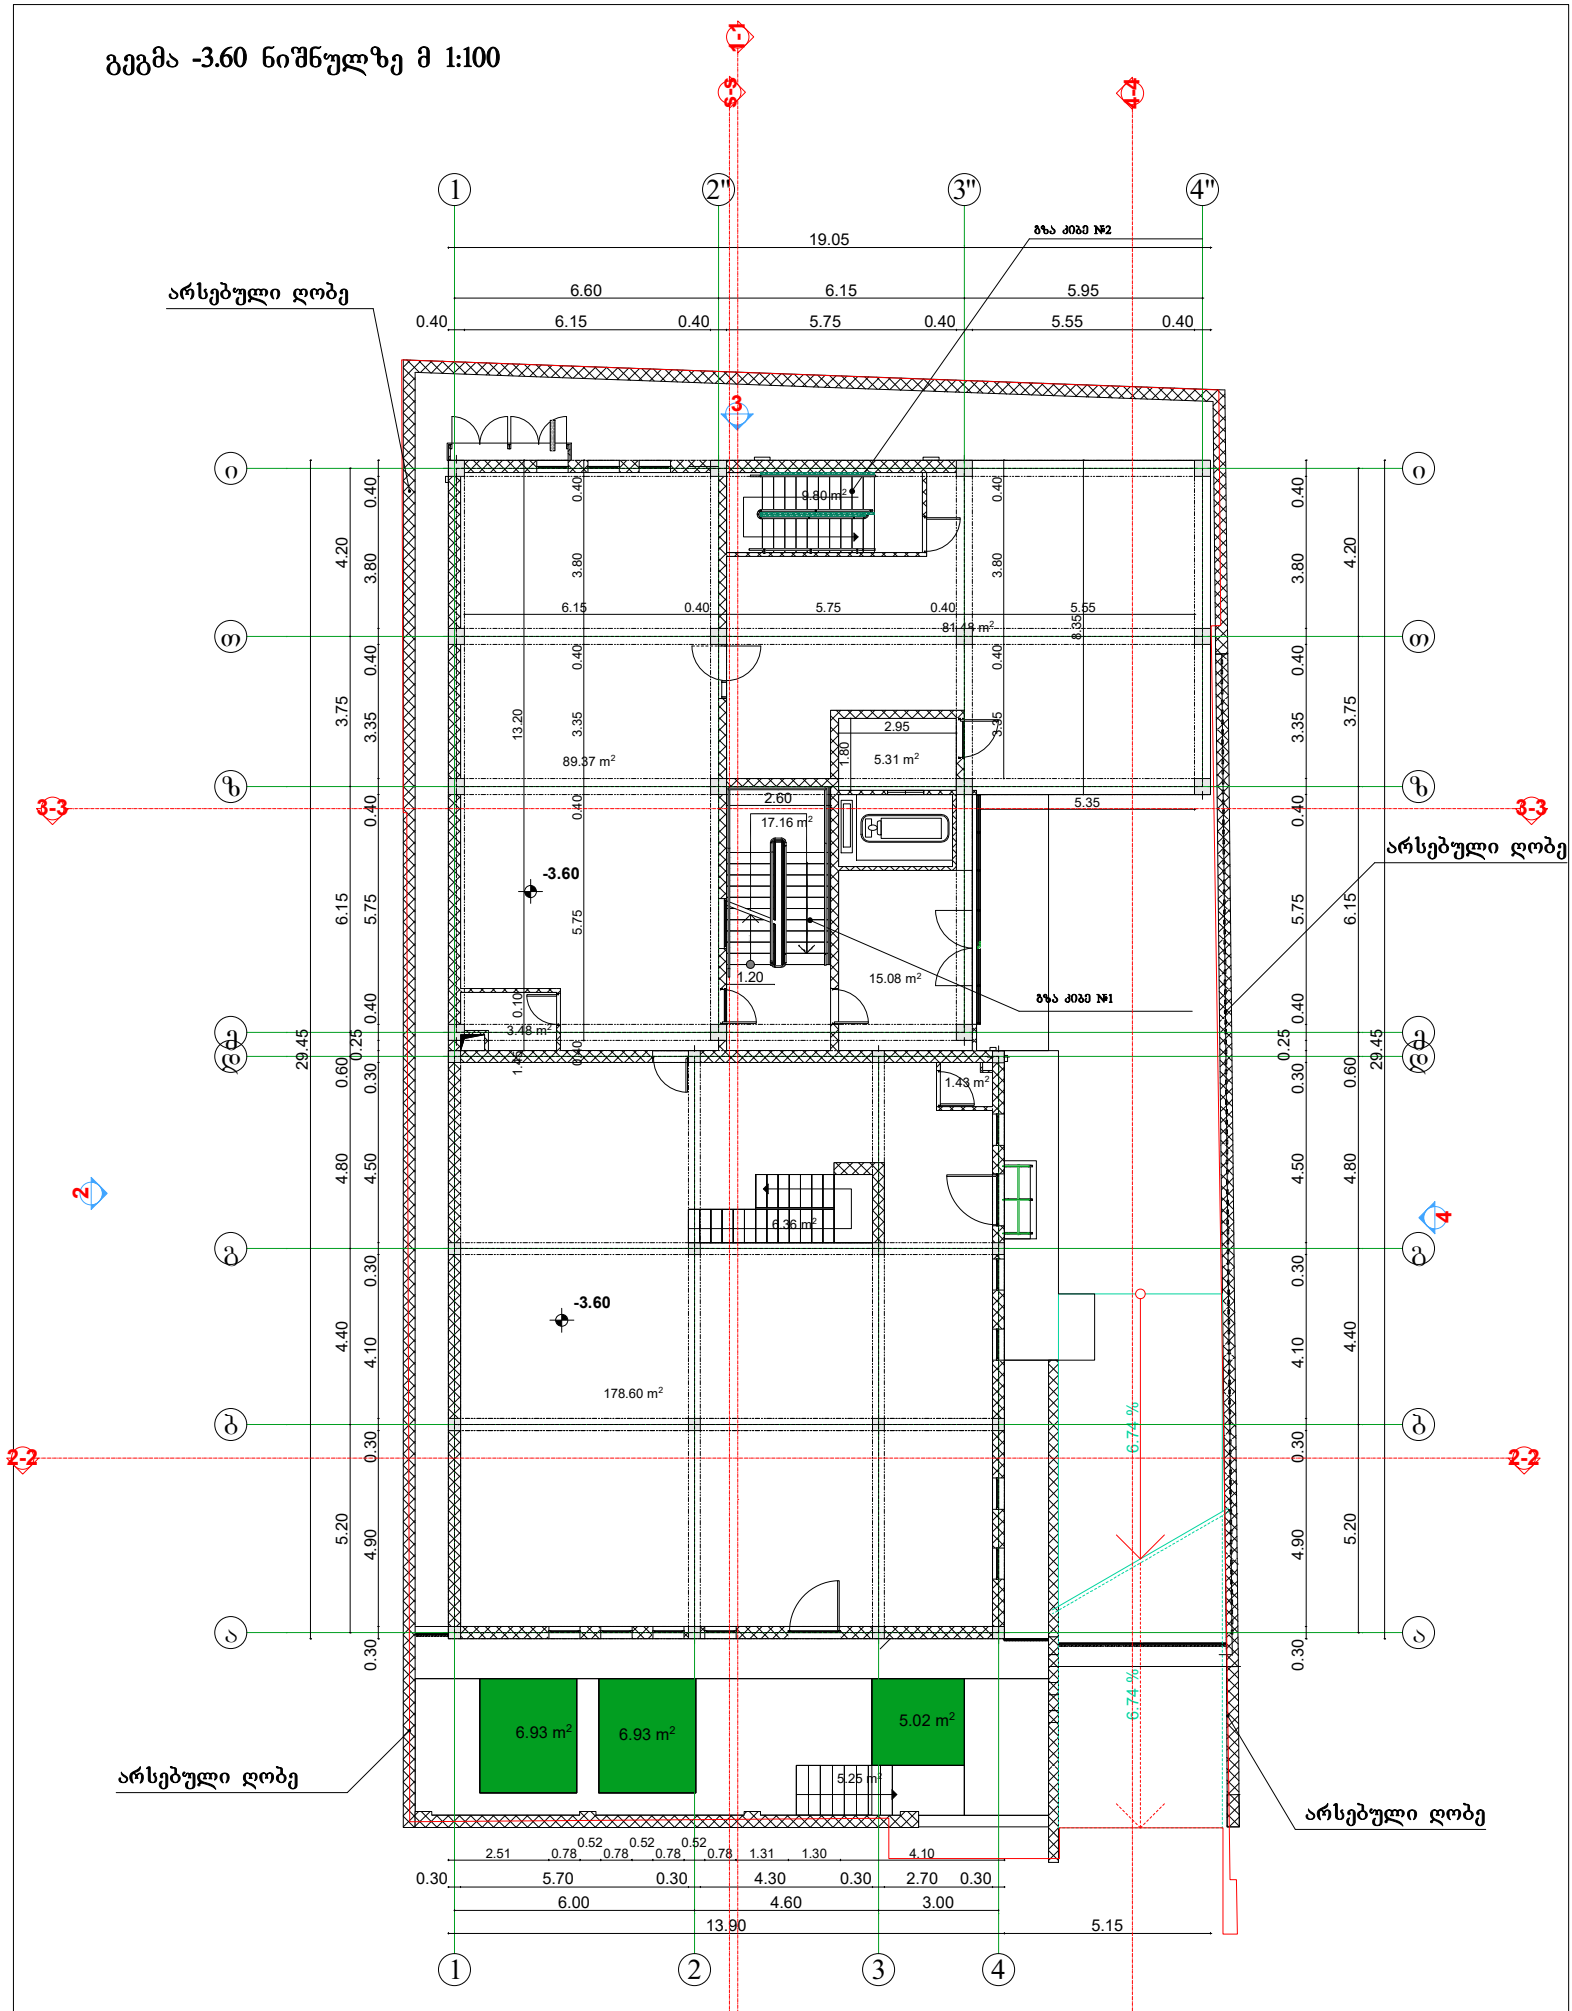


შ.პ.ს "ინტერლაბი"		ობიექტი: ქ.თბილისი, ჟუჩა მირიან მეფე №11 ა			
დირექტორი	ზ.მაისურაძე	საპროექტო -3.60 ნიშნულზე მ 1:100			
არქიტექტორი	დ.ომანაძე	სტადია	ფურცელი	ფურცლები	დაკვ.
შეასრულა	დ.ომანაძე		A-105		

.გეგმა 0.00 ნიშნულზე მ 1:100

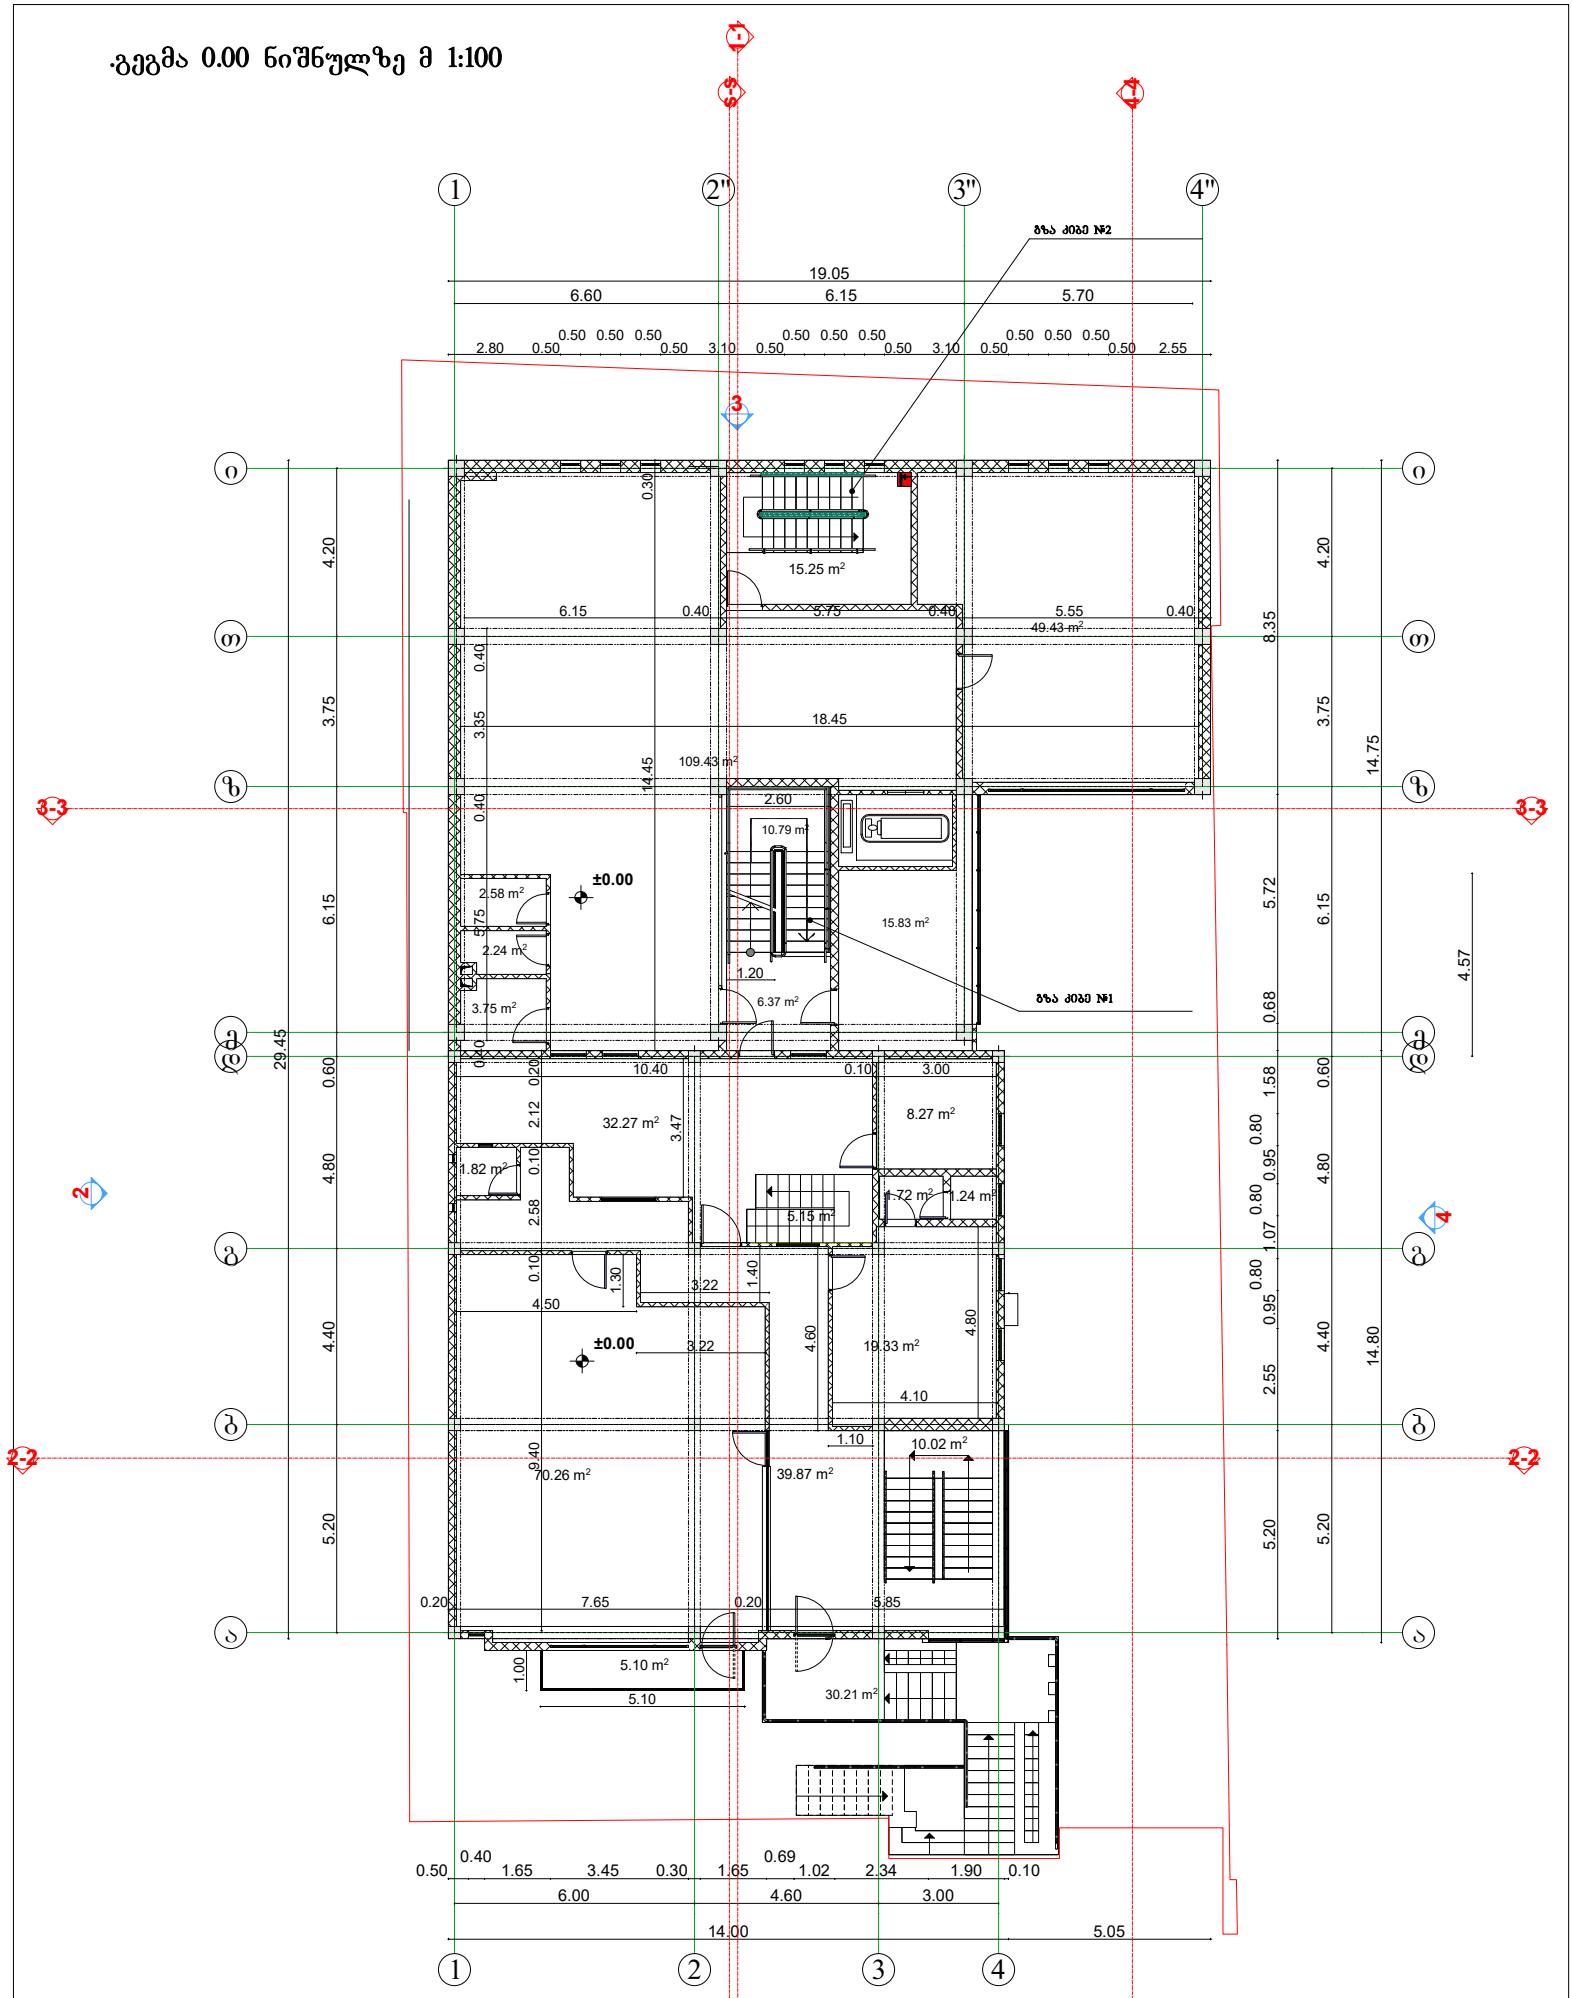


შ.პ.ს "ინტერლაბი"		ობიექტი: ქ.თბილისი, ჟუჩა მირიან მეფე №11 ა			
დირექტორი	ზ.მაისურაძე	საპრ.გეგმა 0.00 ნიშნულზე მ 1:100			
არქიტექტორი	დ.ომანაძე	სტადია	ფურცელი	ფურცლები	დაკვ.
შეასრულა	დ.ომანაძე		A-106		

ბეჭმა +3.30 ნიშნულზე მ 1:100

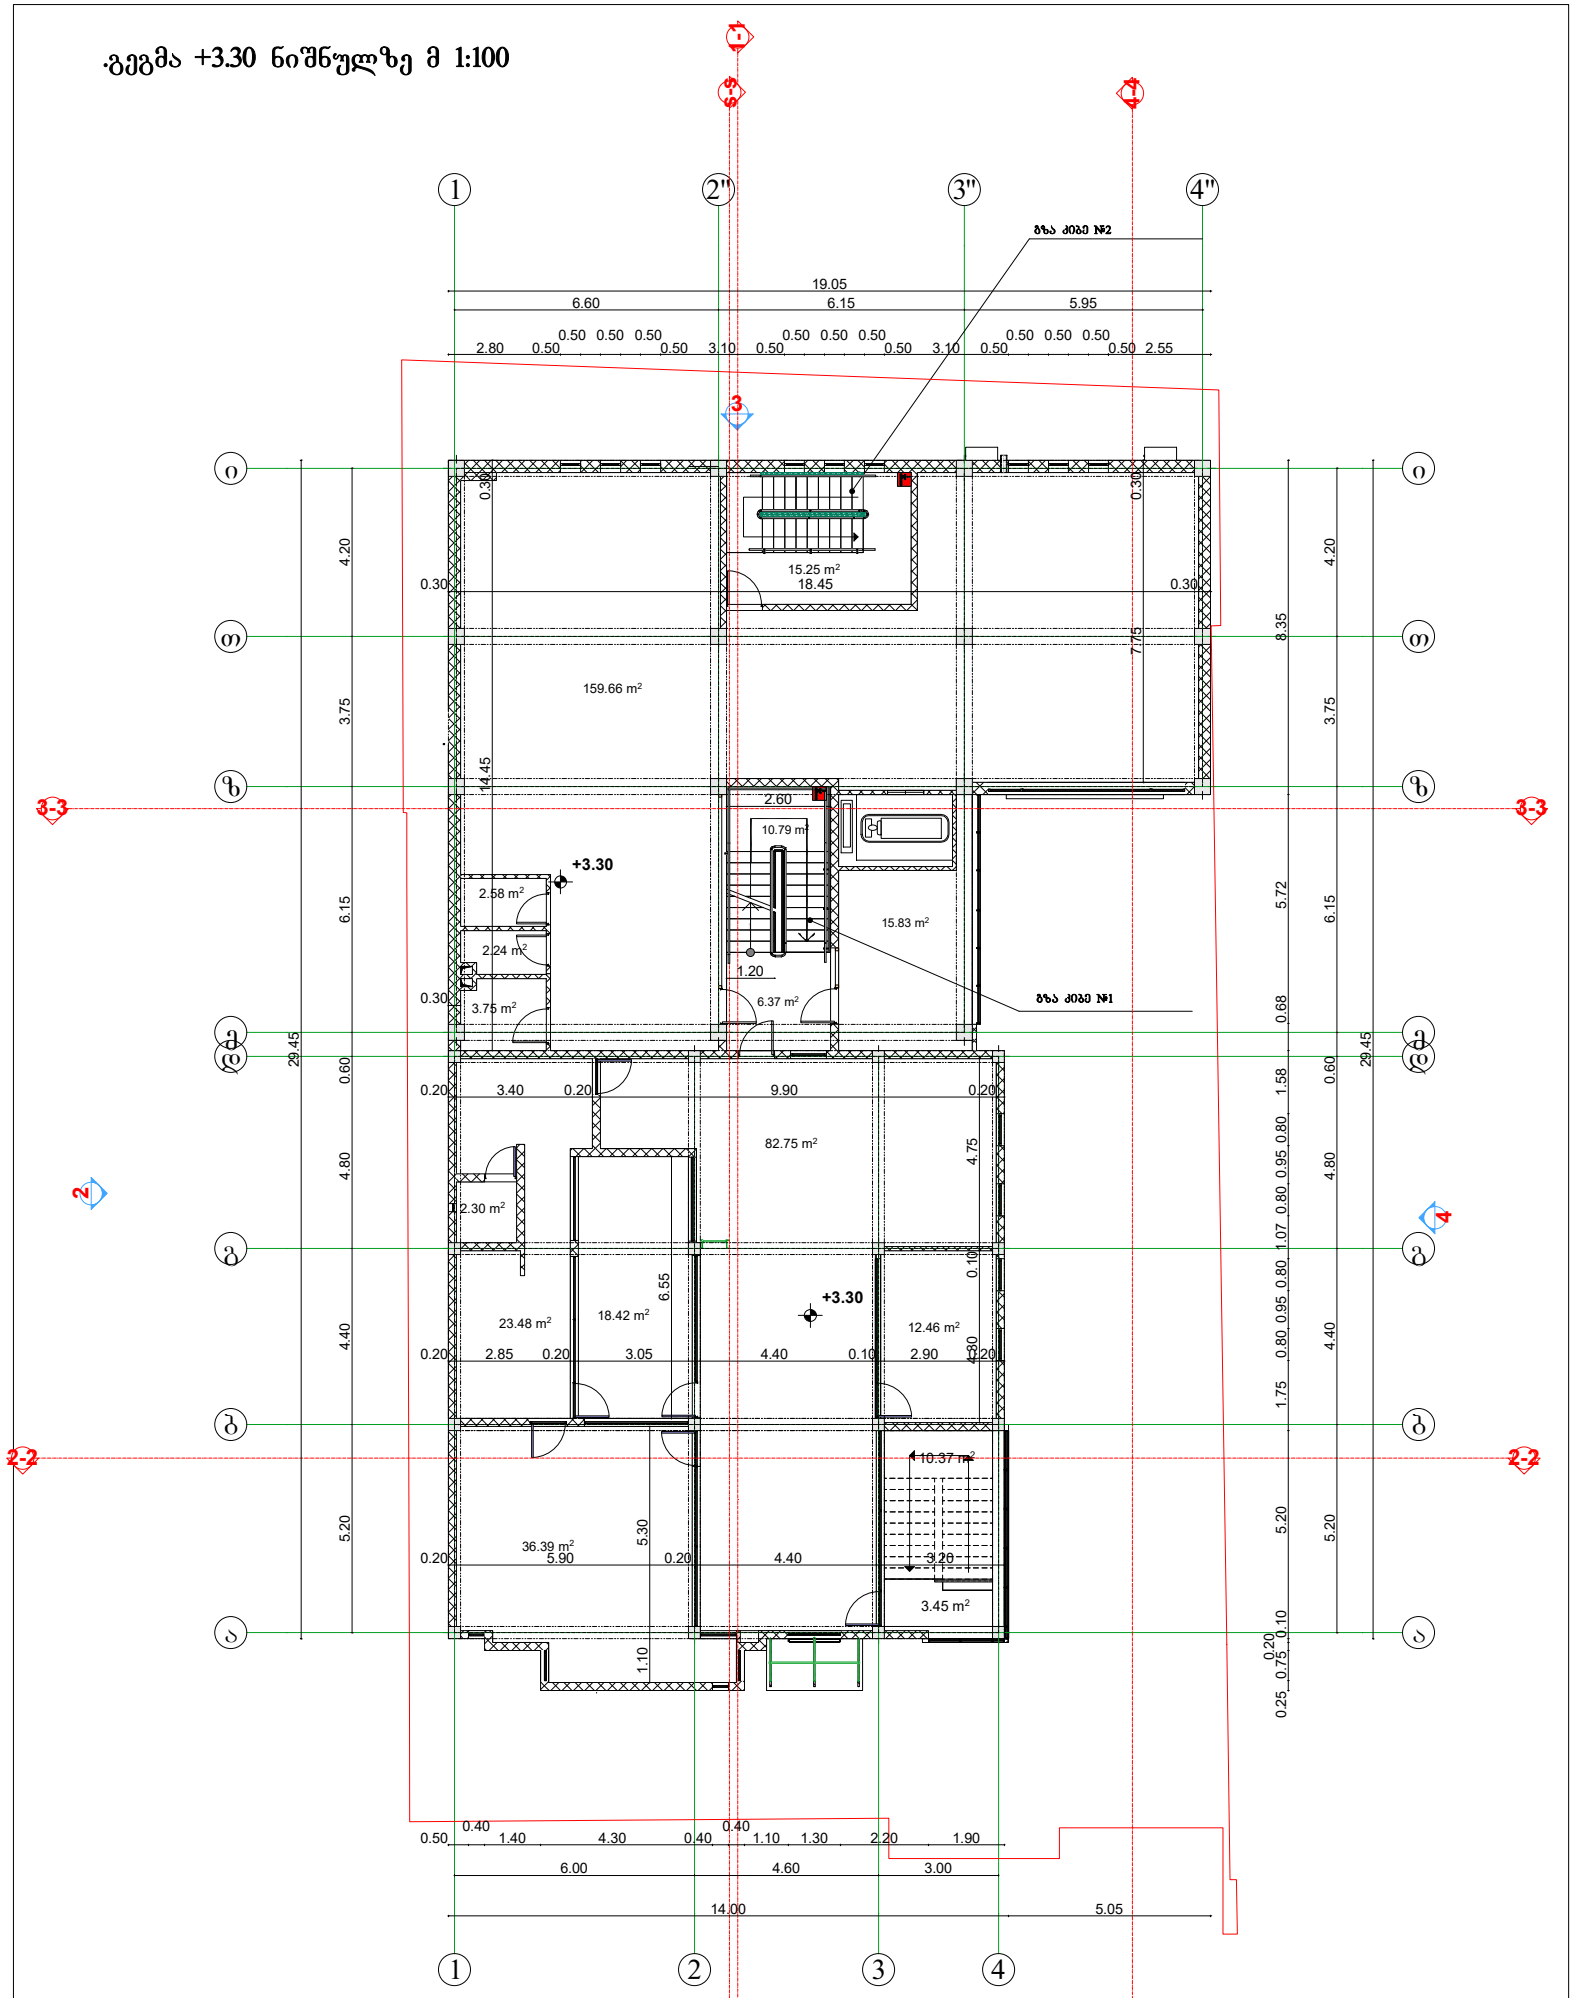


შ.პ.ს "ინტერლაბი"		ოფისი			
		მის: ქ.თბილისი, ჟუჩა მირიან მეფე №11 ა			
დირექტორი	ზ.მაისურაძე	საარკეტმა +3.30 ნიშნულზე მ 1:100			
არქიტექტორი	დ.ომანაძე	სტადია	ფურცელი	ფურცლები	დაკვ.
შეასრულა	დ.ომანაძე		A-107		

გეგმა +6.60 ნიშნულზე მ 1:100

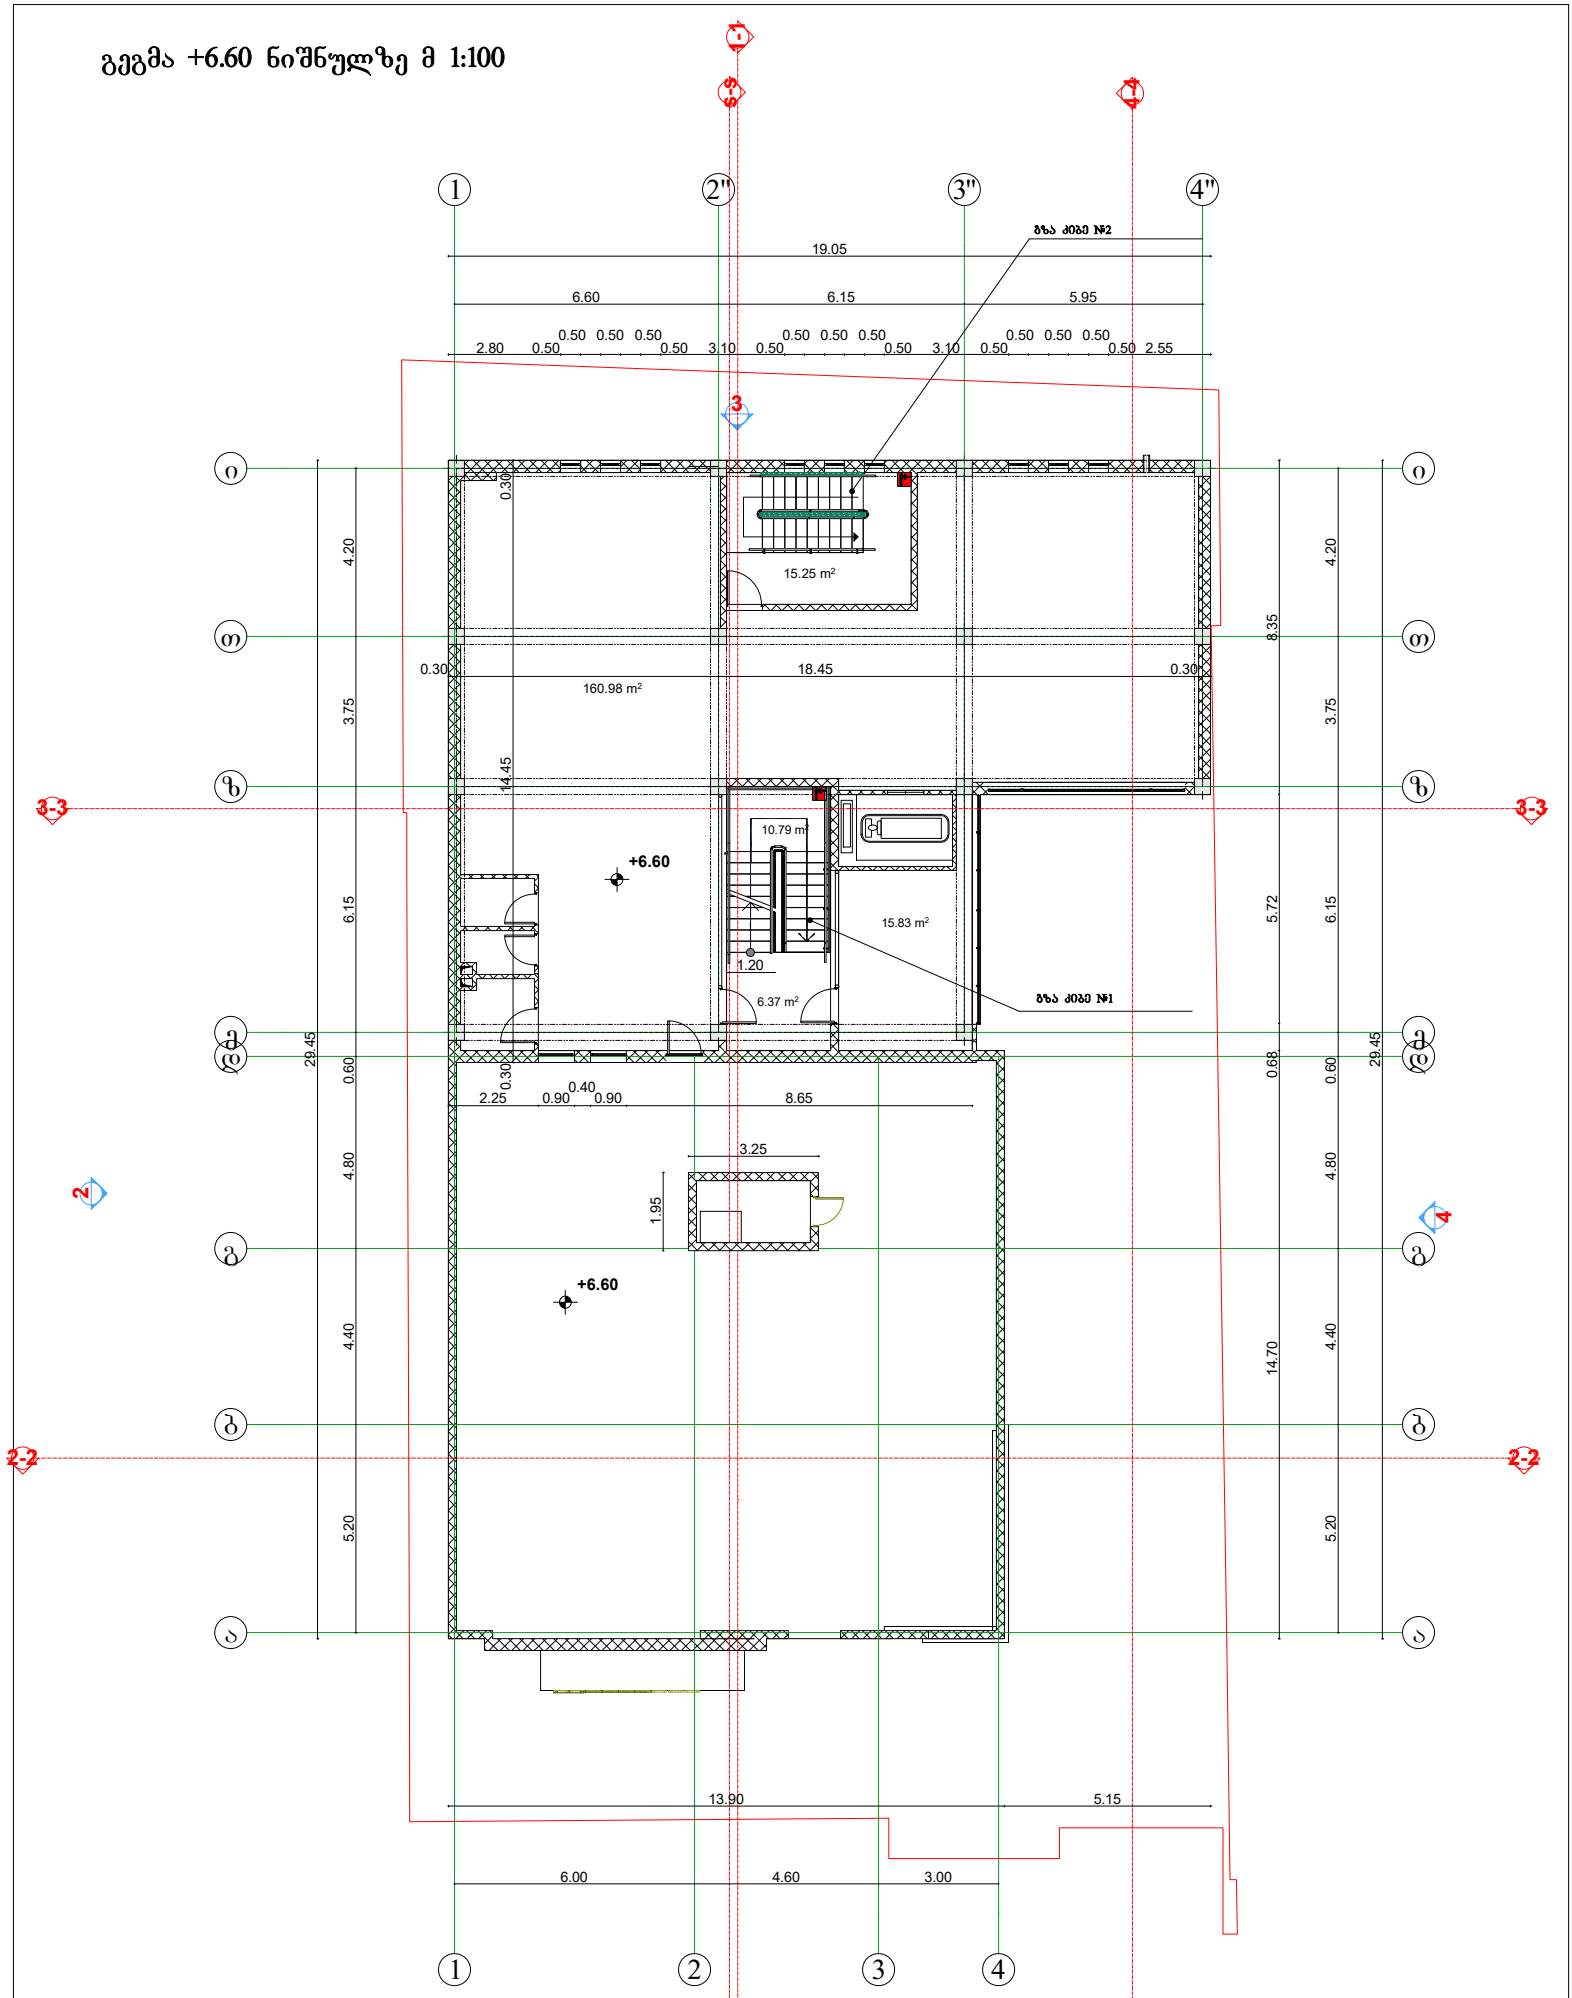

შ.პ.ს "ინტერლაბი"		ობიექტი: ქ.თბილისი, ჟუჩა მირიან მეფე №11 ა			
დირექტორი	ზ.მაისურაძე	საარქიტექტორო გეგმა +6.60 ნიშნულზე მ 1:100			
არქიტექტორი	დ.ომანაძე	სტადია	ფურცელი	ფურცლები	დაკვ.
შეასრულა	დ.ომანაძე		A-108		


გეგმა +9.90 ნიშნულზე მ 1:100

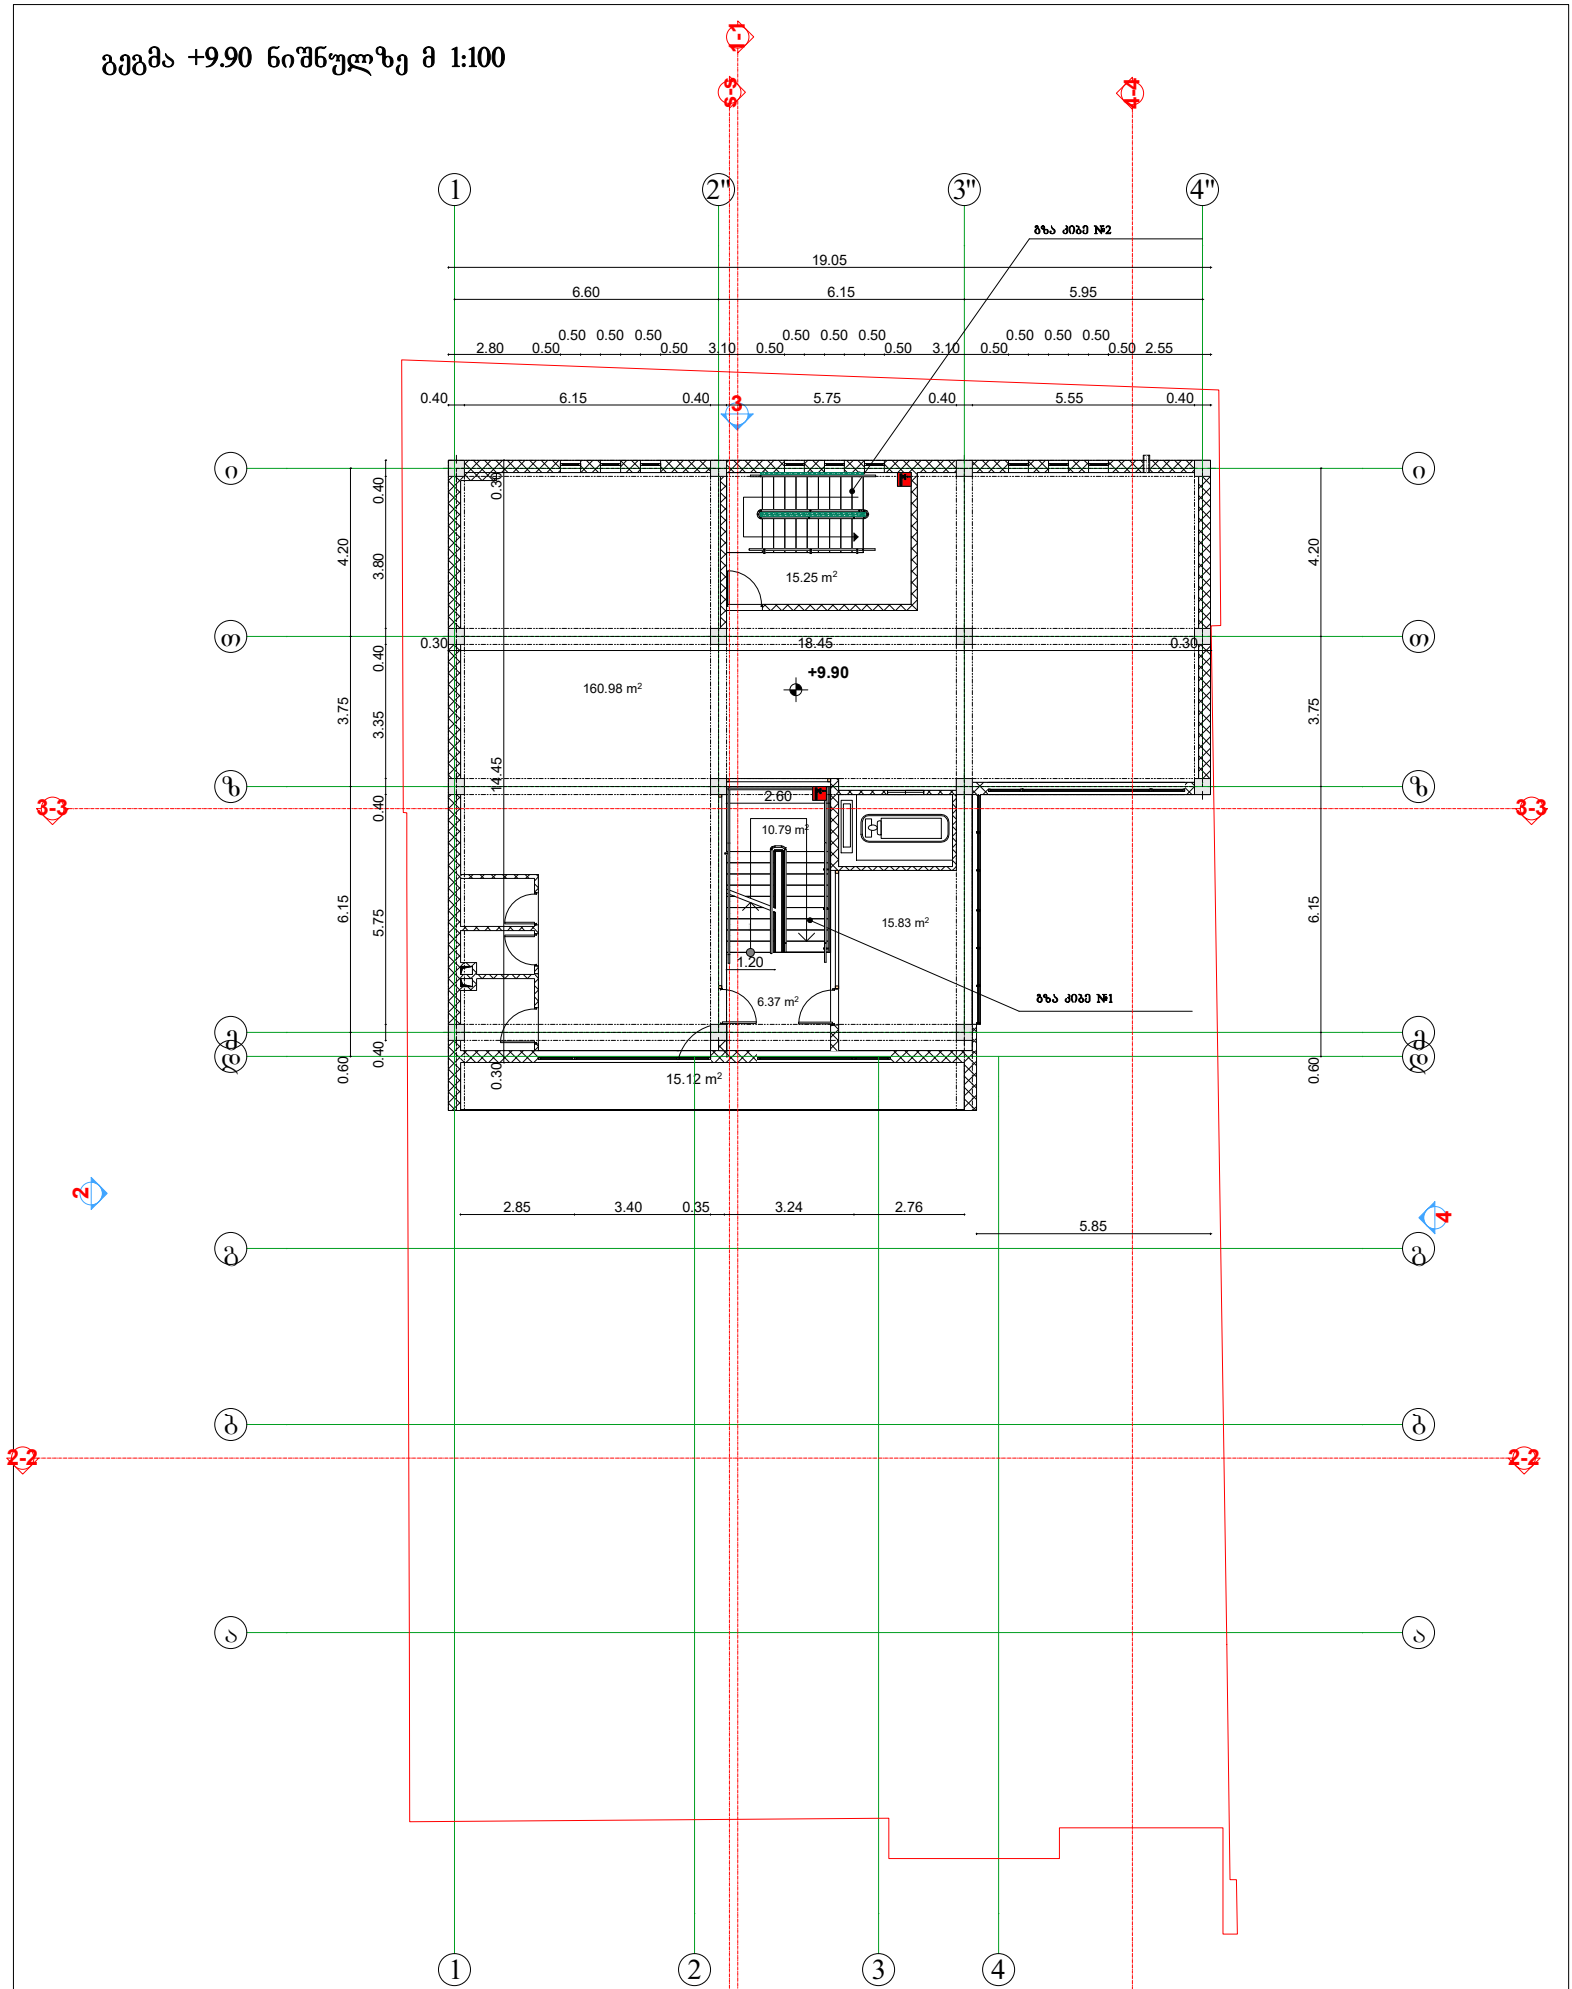

შ.პ.ს "ინტერლაბი"		ობიექტი: ქ.თბილისი, ჟუჩა მირიან მეფე №11 ა			
დირექტორი	ზ.მაისურაძე	საარქგეგმა +9.90 ნიშნულზე მ 1:100			
არქიტექტორი	დ.ომანაძე	სტადია	ფურცელი	ფურცლები	დაკვ.
შეასრულა	დ.ომანაძე		A-109		


გეგმა +13.20 ნიშნულზე

მ 1:100

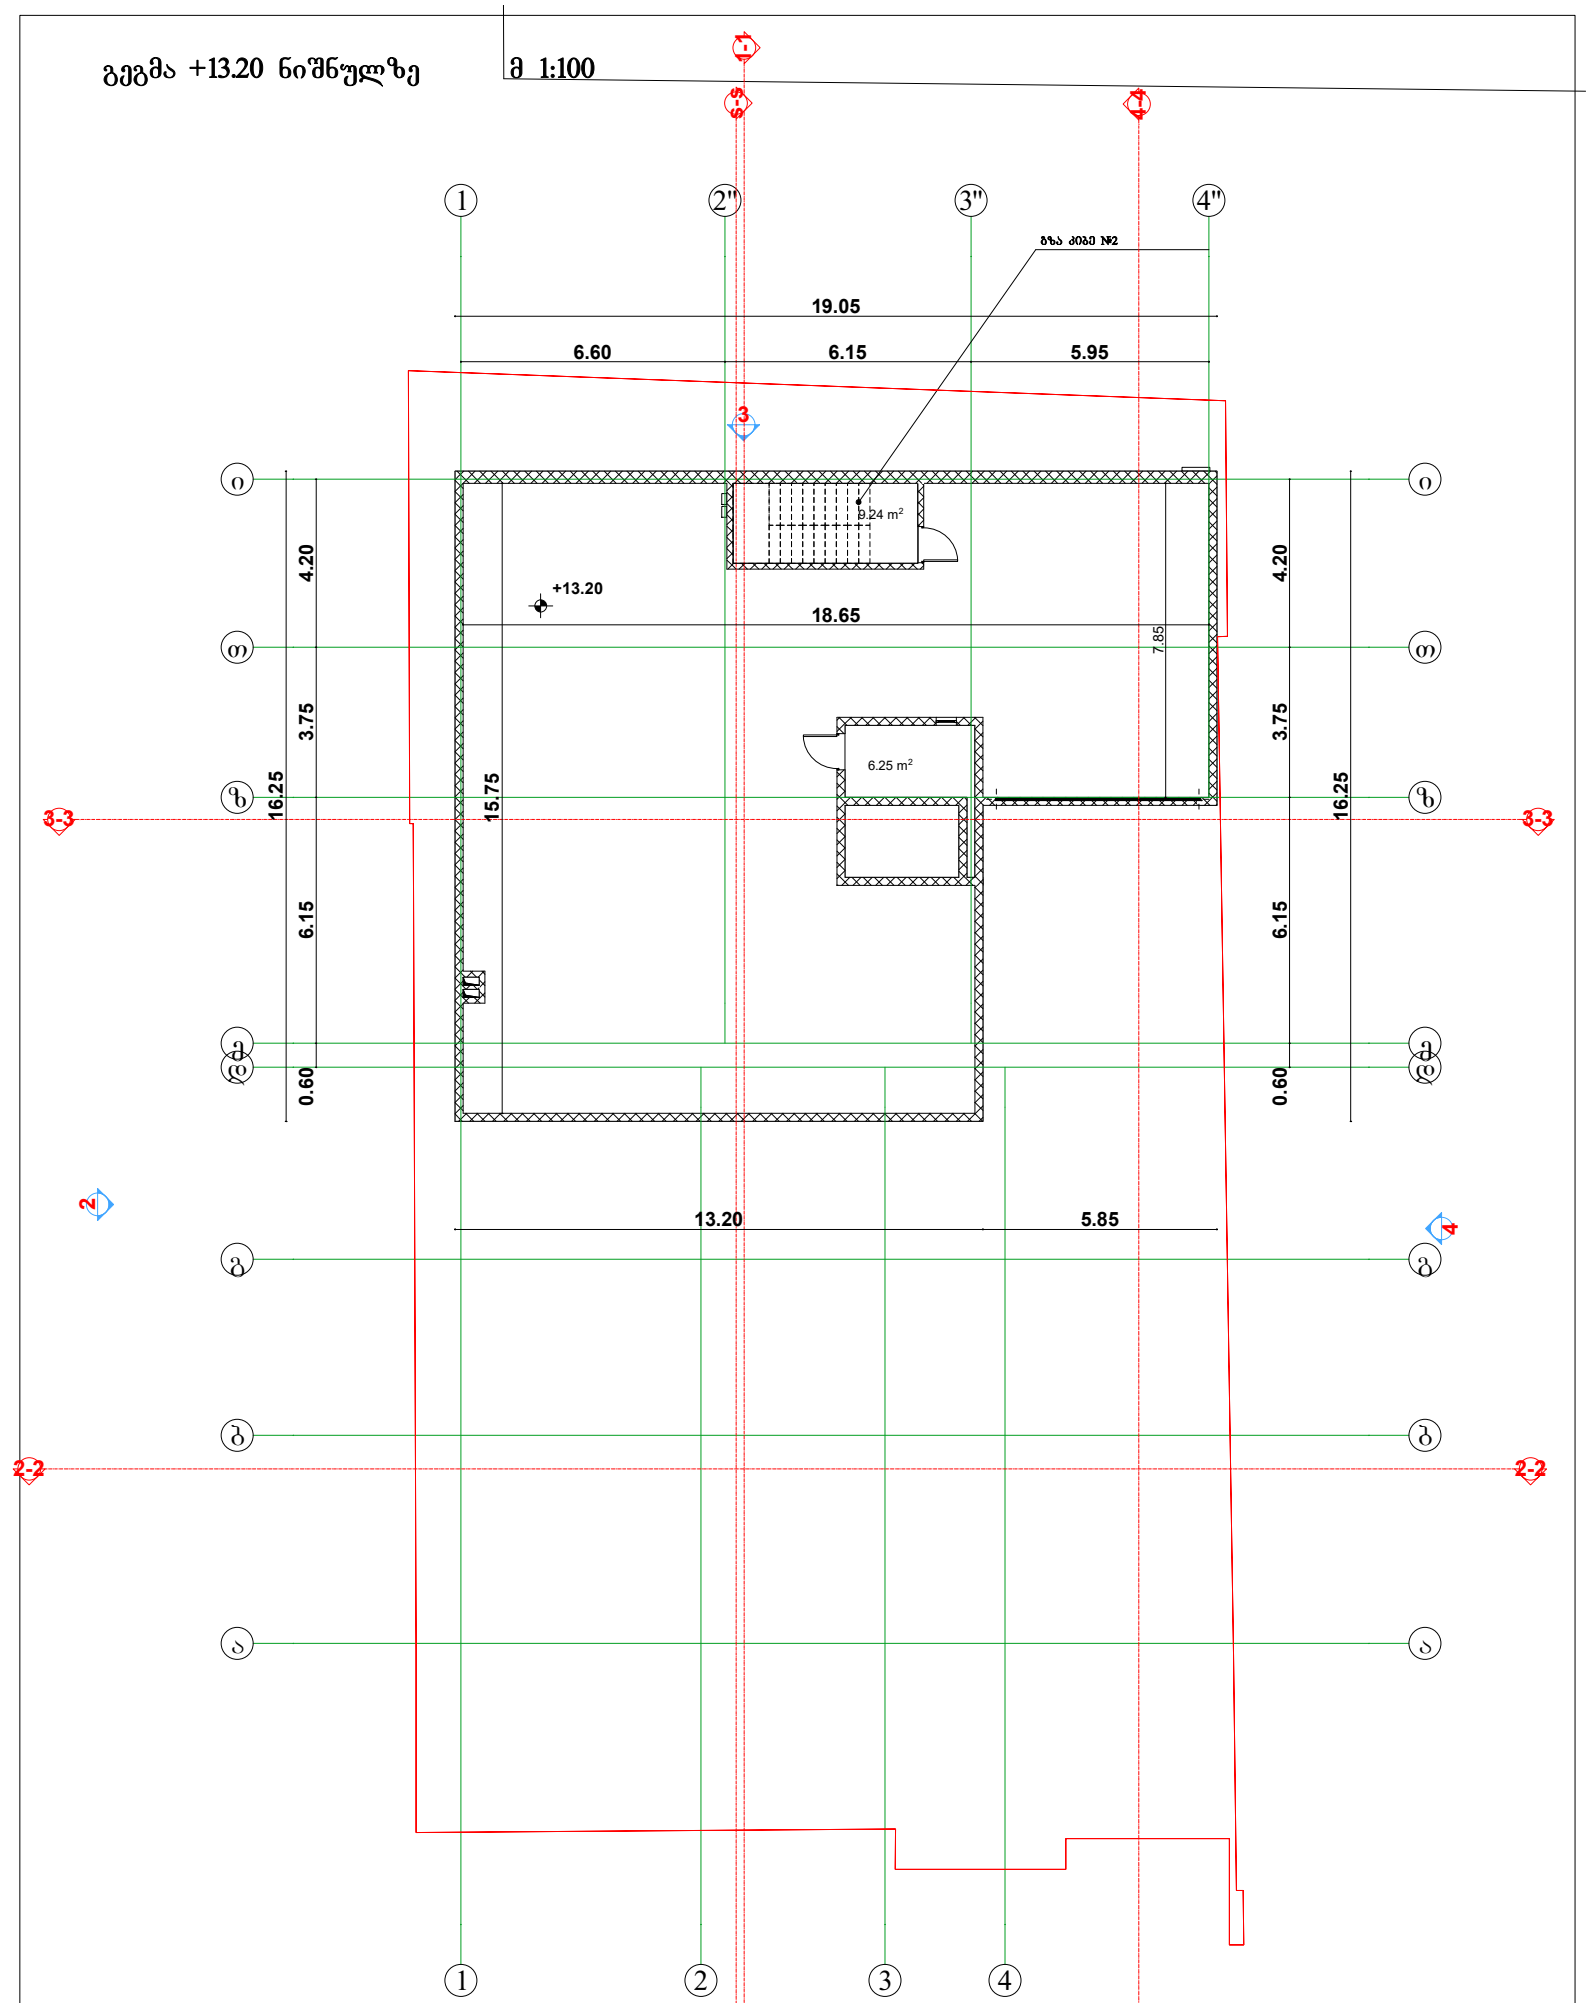

შ.პ.ს "ინტერლაბი"		ობიექტი	
		მის: ქ.თბილისი, ძმები მირიან მეფე №11 ა	
დირექტორი	ზ.მაისურაძე	სარ.გეგმა +13.20 ნიშნულზე მ 1:100	
არქიტექტორი	დ.ომანაძე	სტადია / ფურცელი / ფურცლები / დაკვ.	
შესრულა	დ.ომანაძე		A-110

სახურავის გეგმა მ 1:100

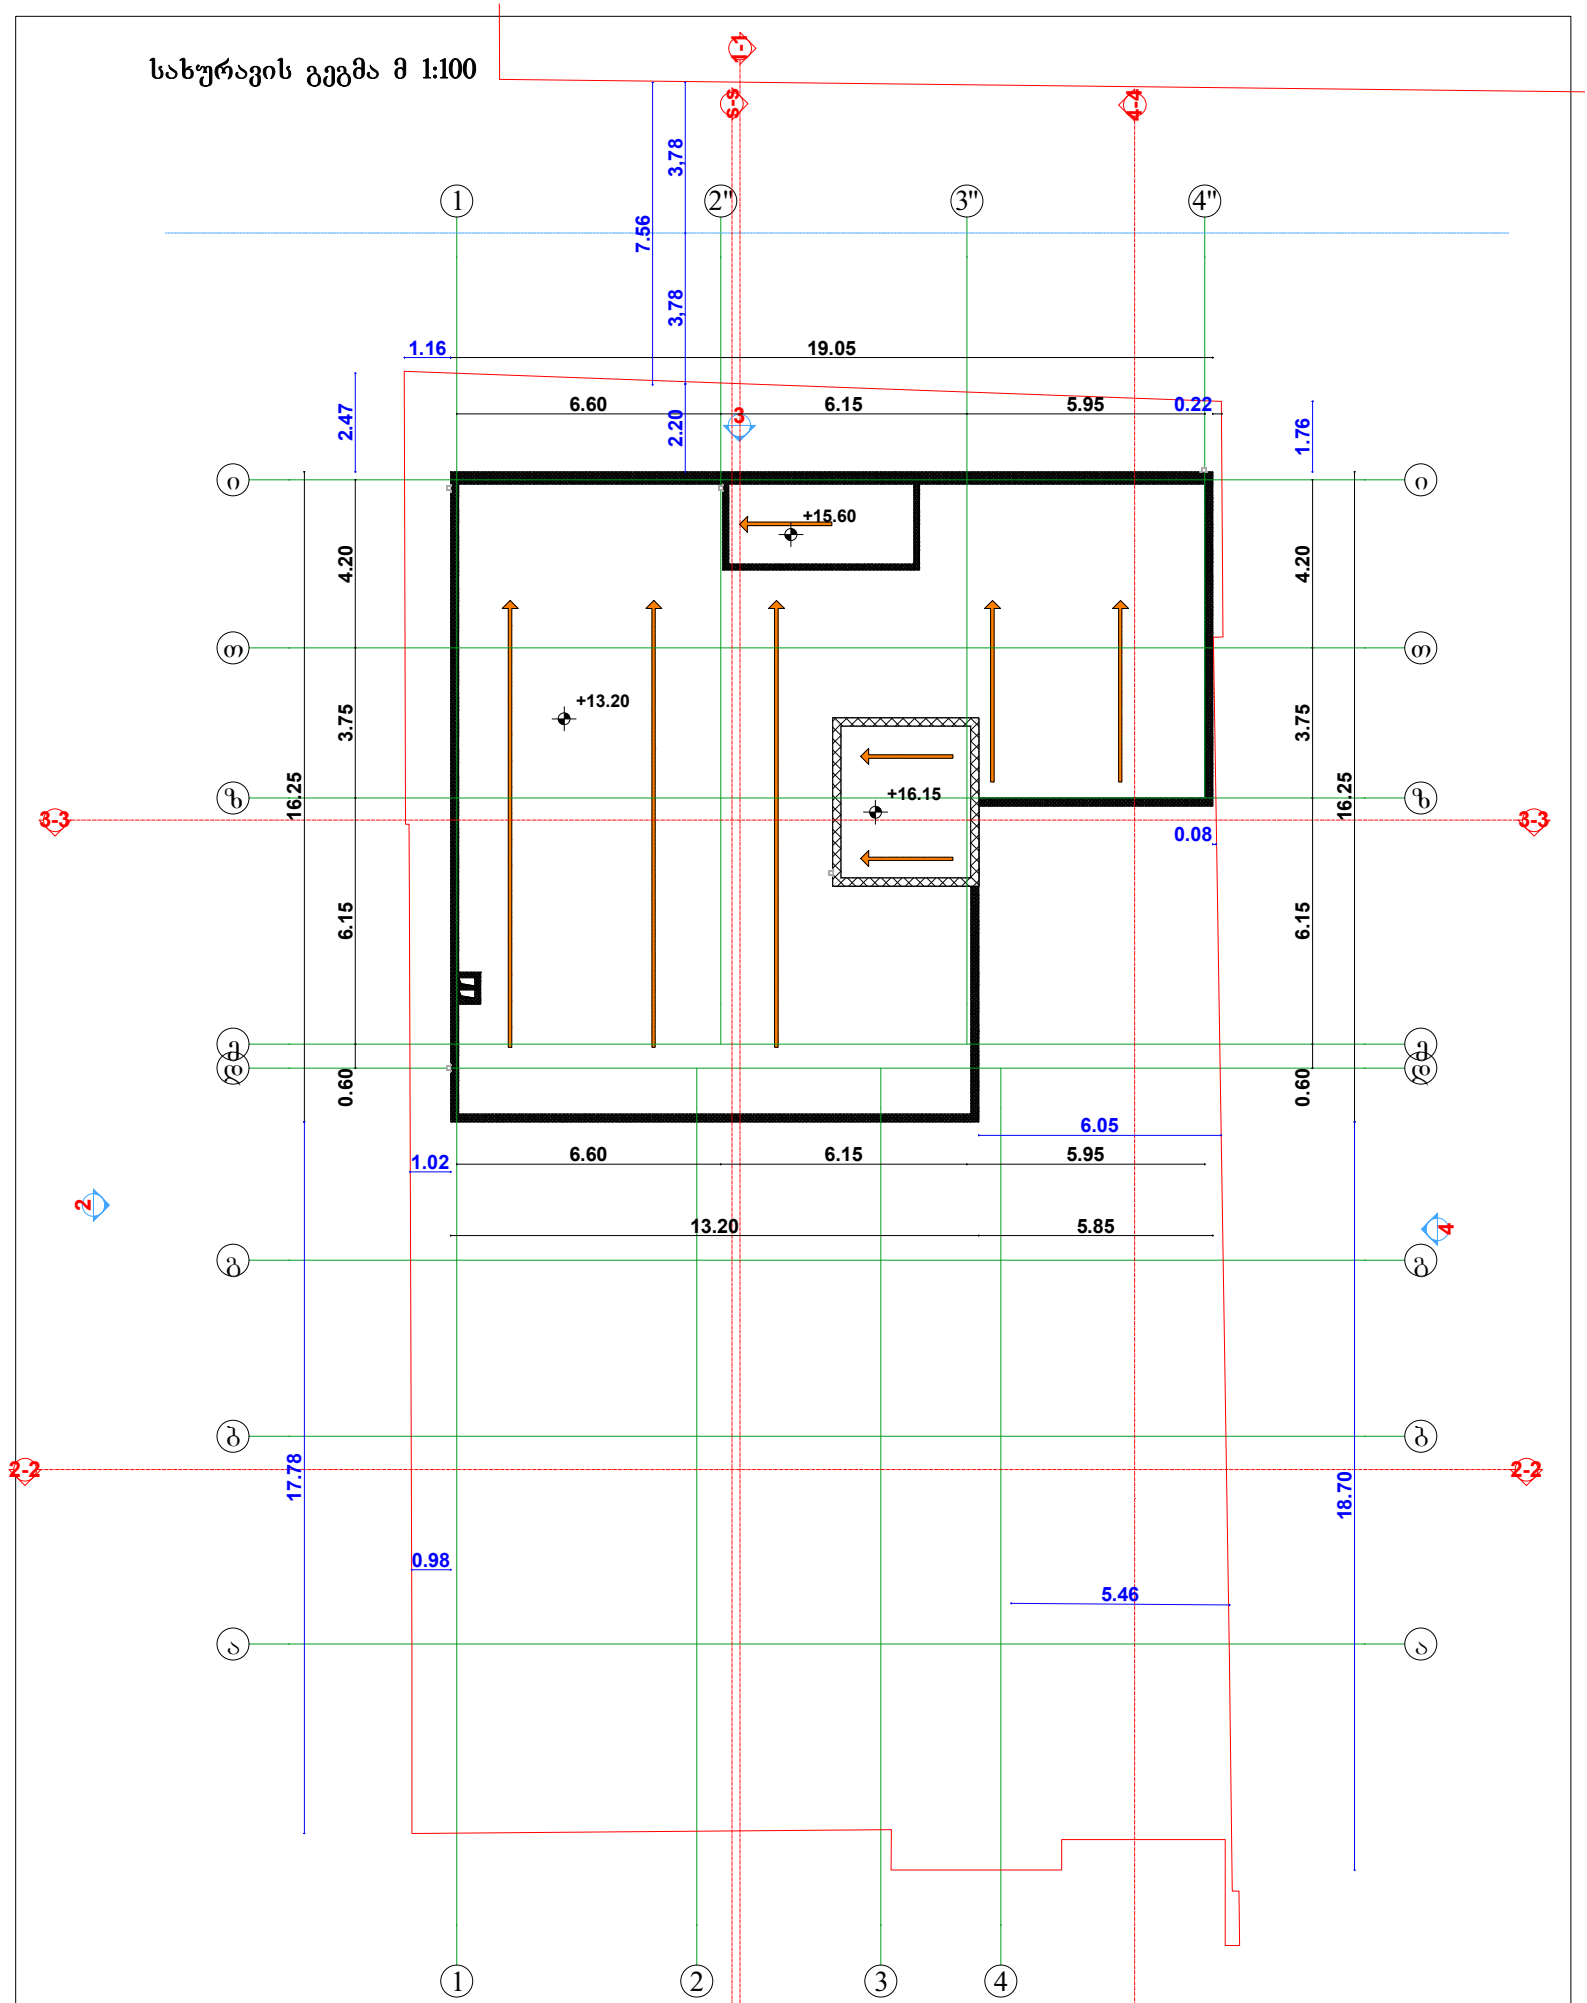

InterLab	შ.პ.ს "ინტერლაბი"		ობიექტი: ქ.თბილისი, ძუძა მირიან მეფე №11 ა		
დირექტორი	ზ.მაისურაძე		საპრ. სახურავის გეგმა მ 1:100		
არქიტექტორი	დ.ღლონტი		სტადია	ფურცელი	ფურცლები	დაკვ.
შესრულა	დ.ღლონტი			A-111		

შენობა-ნაგებობის უსაფრთხოების წესებთან შესაბამისობის ანალიზი

გამოყენებული წესები - **„შენობა-ნაგებობის უსაფრთხოების წესები“**

ჩამოთვალეთ შენობის დაკავებულებები და აღწერეთ თითოეული გამოყენება
მცირე საფრთხის შემცველი სასაწყობო ჯგუფი სწ-2 - სასაწყობო და დასატვირთი ფართები -3.60 ნიშნულზე;
საქმიანი ჯგუფი სქ - საოფისე ფართები ±0.00 - +9.90 ნიშნულებზე.

კონსტრუქციის ტიპი:	III -A

დასაშვები სიმაღლე მიწის დონის ზემოთ ცხრილი 503-ის მიხედვით:	19.80 მეტრი
საპროექტო შენობის სიმაღლე მიწის დონის ზემოთ:	19.70 მეტრი

შენიშვნა: 1) 202 ქვეთავის მიხედვით, შენობის სიმაღლე განისაზღვრება, როგორც შვეული დაშორება მიწის დონიდან სახურავის ყველაზე მაღალი ზედაპირის საშუალო სიმაღლემდე. შენობის სიმაღლის განსაზღვრისას არ იანგარიშება პარაპეტების სიმაღლე.

2) მიწის დონე საკონტროლო სიბრტყეა, რომელიც შენობის გარე კედლების გასწვრივ არსებული მიწის დონეების საშუალო დონეა.

სართულიანობის შეზღუდვები ცხრილი 503-ის მიხედვით:		
დაკავებულობის ჯგუფი	**დასაშვები სართულიანობა მიწის დონის ზემოთ**	**შემოთავაზებული სართულიანობა მიწის დონის ზემოთ**
სასაწყობო ჯგუფი სწ-2	**4**	1 (მიწისპირა სართული)
საქმიანი ჯგუფი სქ	**5**	4 (I – IV სართულები)

ფართობის შეზღუდვები ცხრილი 503-ის მიხედვით:		
დაკავებულობის ჯგუფი	**დასაშვები ფართობი (ცალკეულ სართულზე)**	**შემოთავაზებული ფართობი (ცალკეულ სართულზე)**
სასაწყობო ჯგუფი სწ-2	**3620 მ²**	**166 მ²**
საქმიანი ჯგუფი სქ	**2650 მ²**	**157.5 მ² (I სართული)**
		158.4 მ² (II-III სართულები)
		170 მ² (IV სართული)

შენიშვნა: 202 ქვეთავის მიხედვით, შენობის ფართობი განისაზღვრება, როგორც გარე კედლებს (ან გარე კედლებსა და ცეცხლმედეგ კედლებს) შორის მოქცეული ფართობი, გარდა საჰაერო შახტებისა და, სულ მცირე, სამი მხრიდან გარე კედლებით შემოზღუდული ეზოებისა. შენობის ფართობები, რომელთაც არ აკრავს კედლები, ითვლება შენობის ფართობად, თუ ის მოქცეულია სახურავის ან ზედა სართულის თარაზული ნაშვერის საზღვრებში.

გარე კედლის ღიობებისადმი მოთხოვნები ცხრილი 705.8 -ის მიხედვით							
გარე კედელი	ხანძარსაწინააღმდეგო მანძილი (მეტრი)	კედლის ღიობების ფართობი (კედლის %)					
		დასაშვები			გათვალისწინებული		
		დაცული	დაუცველი საშხეფებით	დაუცველი	დაცული	დაუცველი საშხეფებით	დაუცველი
1-4	9<	აუცილებელი არ არის	აუცილებელი არ არის	შეუზღუდავია			არ იზღუდება
4-1	4.5<X<6	75%	75%	25%			8%
ი-ა	1<X<1.5	15%	15%	დაუშვებელია			ღიობების გარეშე
ა-ზ	4.5<X<6	75%	75%	25%			8%
ზ-ი	1.5>	დაუშვებელია	დაუშვებელია	დაუშვებელია			ღიობების გარეშე

შენიშვნა: 202 ქვეთავის შესაბამისად, ხანძარსაწინააღმდეგო მანძილი იზომება შენობის ფასადიდან ქვემოთ ჩამოთვლილთაგან ერთ-ერთამდე: 1. მიწის ნაკვეთის საზღვრის უახლოეს წერტილამდე; 2. ქუჩის, ჩიხის ან საზოგადოებრივი გზის შუახაზამდე; 3. მიწის ერთ ნაკვეთზე მდებარე ორ შენობას შორის წარმოსახვით ხაზამდე.
მანძილი უნდა გაიზომოს კედლის ზედაპირიდან მართი კუთხით.

გარე კედლის ცეცხლმედეგობისადმი მოთხოვნები ცხრილი 602 -ის და 705.8.5 ქვეთავის მიხედვით				
გარე კედელი	ხანძარსაწინააღმდეგო მანძილი (მეტრი)	ცეცხლმედეგობის ხარისხი (საათი)		
		მოთხოვნილი 602 ცხრილით	მოთხოვნილი 705.8 ქვეთავით	გათვალისწინებული
1-4	9<	0	1	1
4-1	3<X<9	1	1	1
ი-ა	1.5>	1	1	1
ა-ზ	3<X<9	1	1	1
ზ-ი	1.5>	1	1	1

თითოეული სართულიდან გასასვლელი საშუალება									
სართულები	დაკავებულობა და დაკავებულობის დატვირთვის ჯამური მაჩვენებელი	მოთხოვნილი გასასვლელების/გასასვლელთან მისადგომის რაოდენობა	გათვალისწინებული გასასვლელების/გასასვლელთან მისადგომის რაოდენობა და ტიპი	გასასვლელი საშუალებების სიგანე(მეტრი)					
				გზა-კიბეები		დერეფანი		გასასვლელის გზა-კარი	
				მოთხოვნილი	გათვალისწინებული	მოთხოვნილი	გათვალისწინებული	მოთხოვნილი	გათვალისწინებული
მიწისპირა სართული	სწ-2 დ.დ. =5	1	2(გზა-კარი)	0.9	-	0.9	-	0.82	0.82მინ.
I სართული	სქ დ.დ.=18	2	2(გზა-კიბე)	0.9	0.85 1.06	0.9	-	0.82	0.82
II სართული	სქ დ.დ.=17	2	2(გზა-კიბე)	0.9	0.85 1.06	0.9	-	0.82	0.82
III სართული	სქ დ.დ.=17	2	2(გზა-კიბე)	0.9	0.85 1.06	0.9	-	0.82	0.82
IV სართული	სქ დ.დ.=19	2	2(გზა-კიბე)	0.9	0.85 1.06	0.9	-	0.82	0.82

ხანძრისაგან დაცვის სისტემებისადმი მოთხოვნები							
დაკავებულობები /სივრცეები/ გასასვლელი საშუალებები	ავტო საშხეფი სისტემა	ალტერნატიული ავტომატური ცეცხლსაქრობი სისტემები	სახანძრო განგაშისა, კვამლ და ცეცხლ აღმომჩენი სისტემები	სახანძრო მილ დგარების სისტემები	კვამლის საკონტროლო სისტემები	ხელის ცეცხლ მაქრები	საავარიო განგაშის სისტემები
სწ-2 ჯგუფი -3.60 ნიშნული						კი	
სქ ჯგუფი ±0.00 - +9.90 ნიშნულები						კი	
კიბის უჯრედი				კი	კი (დაწნევის სისტემა)		
ლიფტი			კი (კვამლაღმომჩენი ვესტიბიულში)		კი (დაწნევის სისტემა)		

განიავებისადმი მოთხოვნები		
დაკავებულობები/სივრცეები/ გასასვლელი საშუალებები	ბუნებრივი განიავება	ხელოვნური განიავება
სწ-2 ჯგუფი	კი	კი
სქ ჯგუფი	კი	კი
კიბის უჯრედი	კი	კი
ლიფტი		კი

წყალსადენი სისტემის ფიქსირებული მოწყობილობების რაოდენობა ცხრილი 1602.1-ის მიხედვით											
სართულები	დაკავებულობის დატვირთვის ჯამური მაჩვენებელი	ფიქსირებული მოწყობილობები									
		უნიტაზი		ტუალეტის ხელსაბანები		აბაზანა/შხაპი		სამზარეულოს/ სამომსახურო ნიჟარა		ავტომატური სარეცხი მანქანის მისაერთებელი	
		მოთხოვნილი რაოდენობა	წინასწარ გათვალისწინებული რაოდენობა	მოთხოვნილი რაოდენობა	წინასწარ გათვალისწინებული რაოდენობა	მოთხოვნილი რაოდენობა	წინასწარ გათვალისწინებული რაოდენობა	მოთხოვნილი რაოდენობა	წინასწარ გათვალისწინებული რაოდენობა	მოთხოვნილი რაოდენობა	წინასწარ გათვალისწინებული რაოდენობა
სქ ჯგუფი	დ.დ 71	4	12	2	12	-	-	1	1		
სწ-2 ჯგუფი	დ.დ 5	1	1	1	1			1	1		

შენიშვნა: 1) 1602.1.1 ქვეთავის მიხედვით, თითოეული სქესის დამკავებელთა რაოდენობის დასადგენად, დამკავებელთა საერთო რაოდენობა ორზე უნდა გაიყოს. მოწყობილობების აუცილებელი რაოდენობის გამოსათვლელად, მოწყობილობების პროპორცია ან პროპორციები თითოეული მოწყობილობის ტიპისთვის თითოეული სქესის დამკავებელთა რაოდენობას უნდა მიესადაგოს 1602.1 ცხრილის შესაბამისად.

2) 1602.2 ქვეთავის მე-2 გამონაკლისის მიხედვით, ცალ-ცალკე მოწყობილობები აუცილებელი არ არის ნაგებობებში ან მფლობელობაში არსებულ სივრცეებში, რომელთა დაკავებულობის საერთო დატვირთვა, როგორც თანამშრომლების, ისე კლიენტების გათვალისწინებით, 15 ან 15-ზე ნაკლებია.

პირობითი აღნიშვნები


2 საათიანი ცეცხლმედეგობის აღმნიშვნელი ხაზი


1 საათიანი ცეცხლმედეგობის აღმნიშვნელი ხაზი

გასასვლელთან მისადგომი მაქსიმალური სავალი მანძილი

EXIT გასასვლელის აღმნიშვნელი განათებული ნიშანი

მისაწვდომი სვლაგეზი

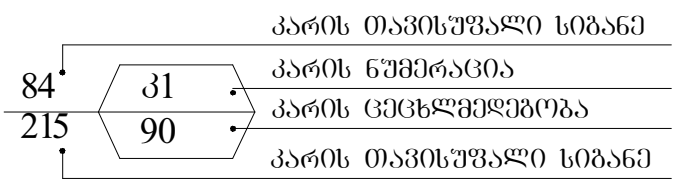

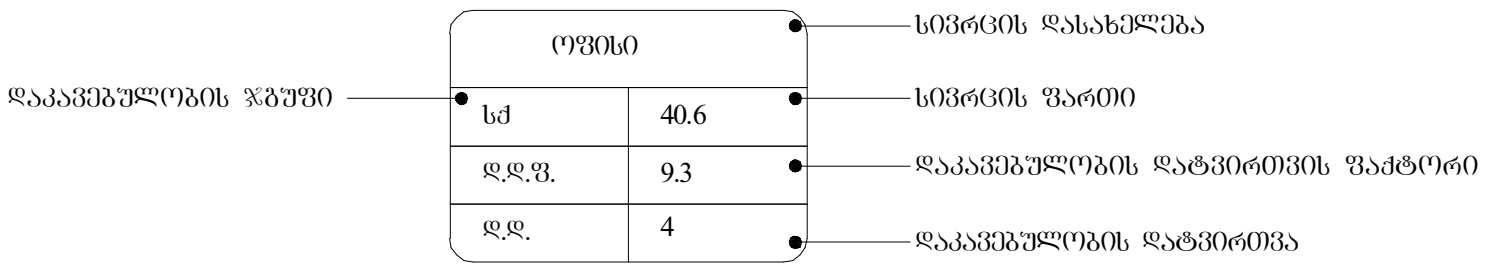


სიმბოლოს სახელწოდება	
	ხელის ცეცხლმაქრი
	სახანძრო მილდგარი
	კვამლზე მორეაგირე მაუწყებელი
	საავარიო განათება

დაკავებულობის ჯგუფების აღნიშვნები		
დაკავებულობის ჯგუფები	დაკავებულობის ჯგუფის აღნიშვნა	ფერის კოდი
საძმიანი ჯგუფი (სძ)		RGB (79,12,187)
სასაწყობო ჯგუფი (სწ)		RGB (136,135,134)

InterLab

შ.პ.ს "ინტერლაბი"		ოფისი მის: ქ.თბილისი, ქუჩა მირიან მეფე №11ა			
		პირობითი აღნიშვნები			
დირექტორი	ზ.მაისურაძე				
არქიტექტორი	დ.ომანაძე	სტადია	ფურცელი	ფურცლები	დაკვ.
შეასრულა	დ.ომანაძე		A-501		

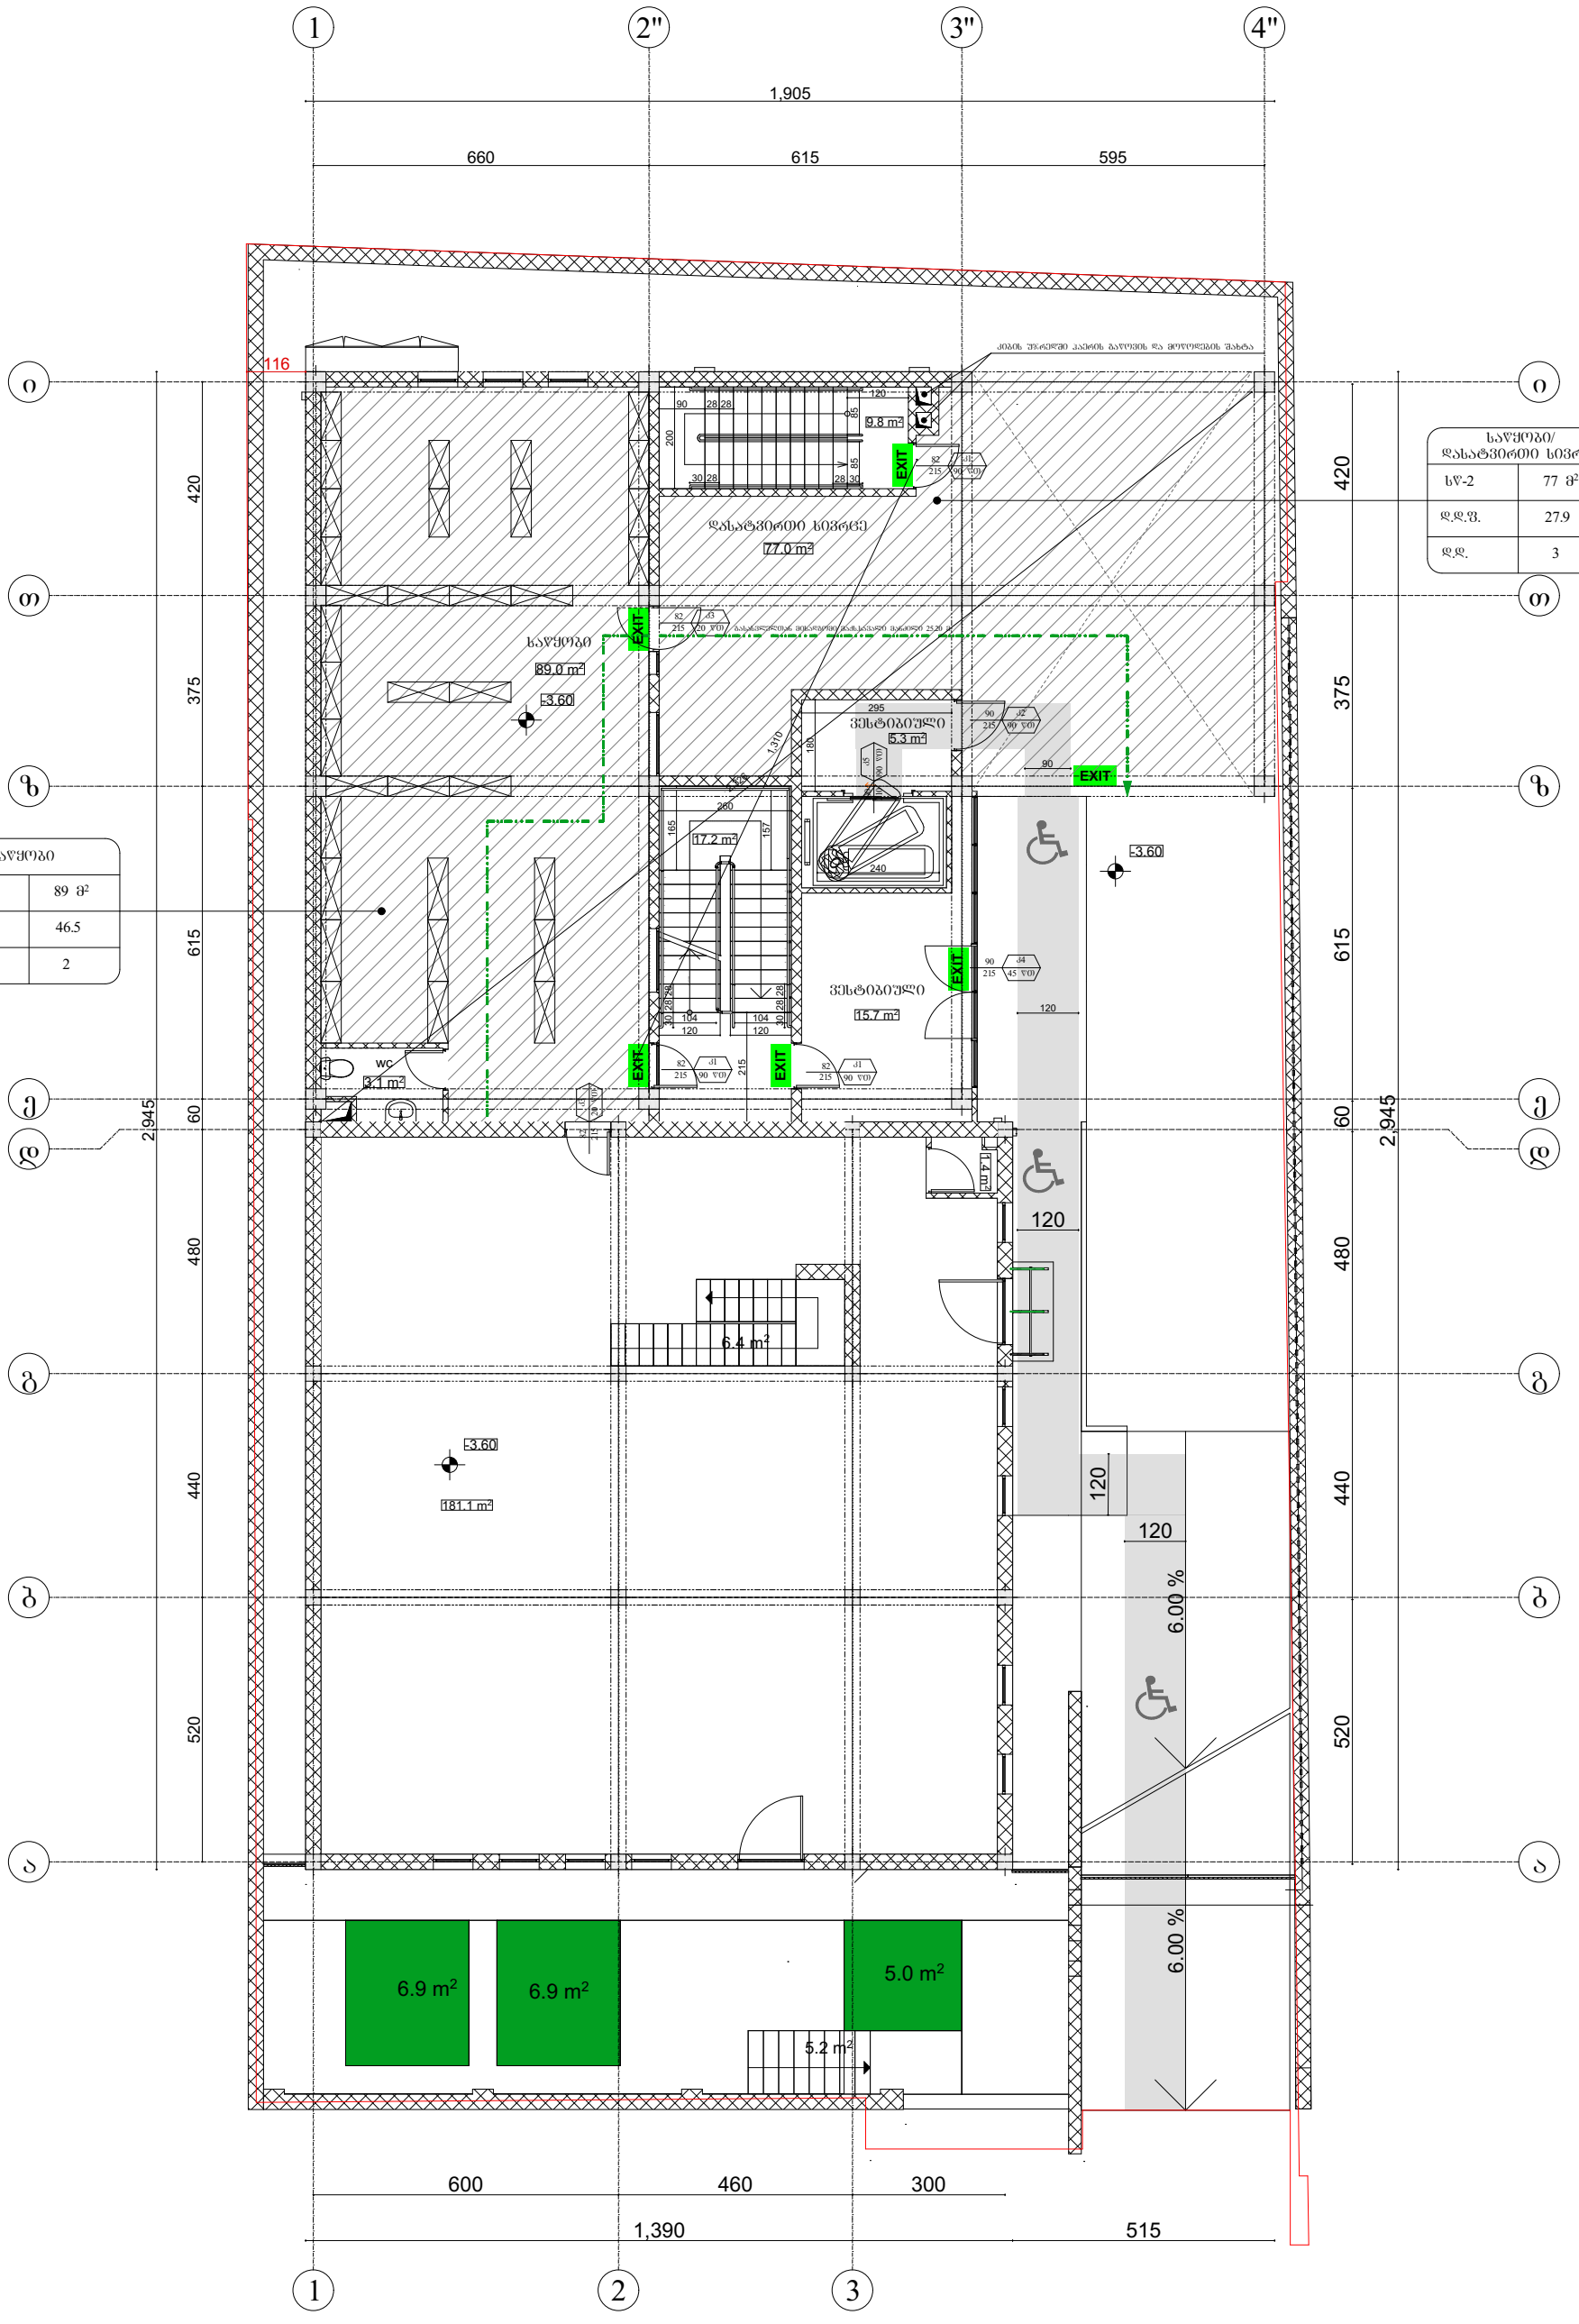

საწყობი	
სწ-2	89 მ²
დ.დ.ფ.	46.5
დ.დ.	2

საწყობი/ დასატვირთი სივრცე	
სწ-2	77 მ²
დ.დ.ფ.	27.9
დ.დ.	3

დაკავებულობის დატვირთვა სართულზე - 5

InterLab


შ.პ.ს "ინტერლაბი"	
დირექტორი	ზ.მაისურაძე
არქიტექტორი	დ.ომანაძე
შეასრულა	დ.ომანაძე

ოფისი

მის: ქ.თბილისი, ჭუბა მირიან მეფე №11ა

დაკავებულობის და გასასვლელი საშუალებების გეგმა -3.60 ნიშნულზე

სტადია	ფურცელი	ფურცლები	დაკვ.
	A-501		მ 1:100

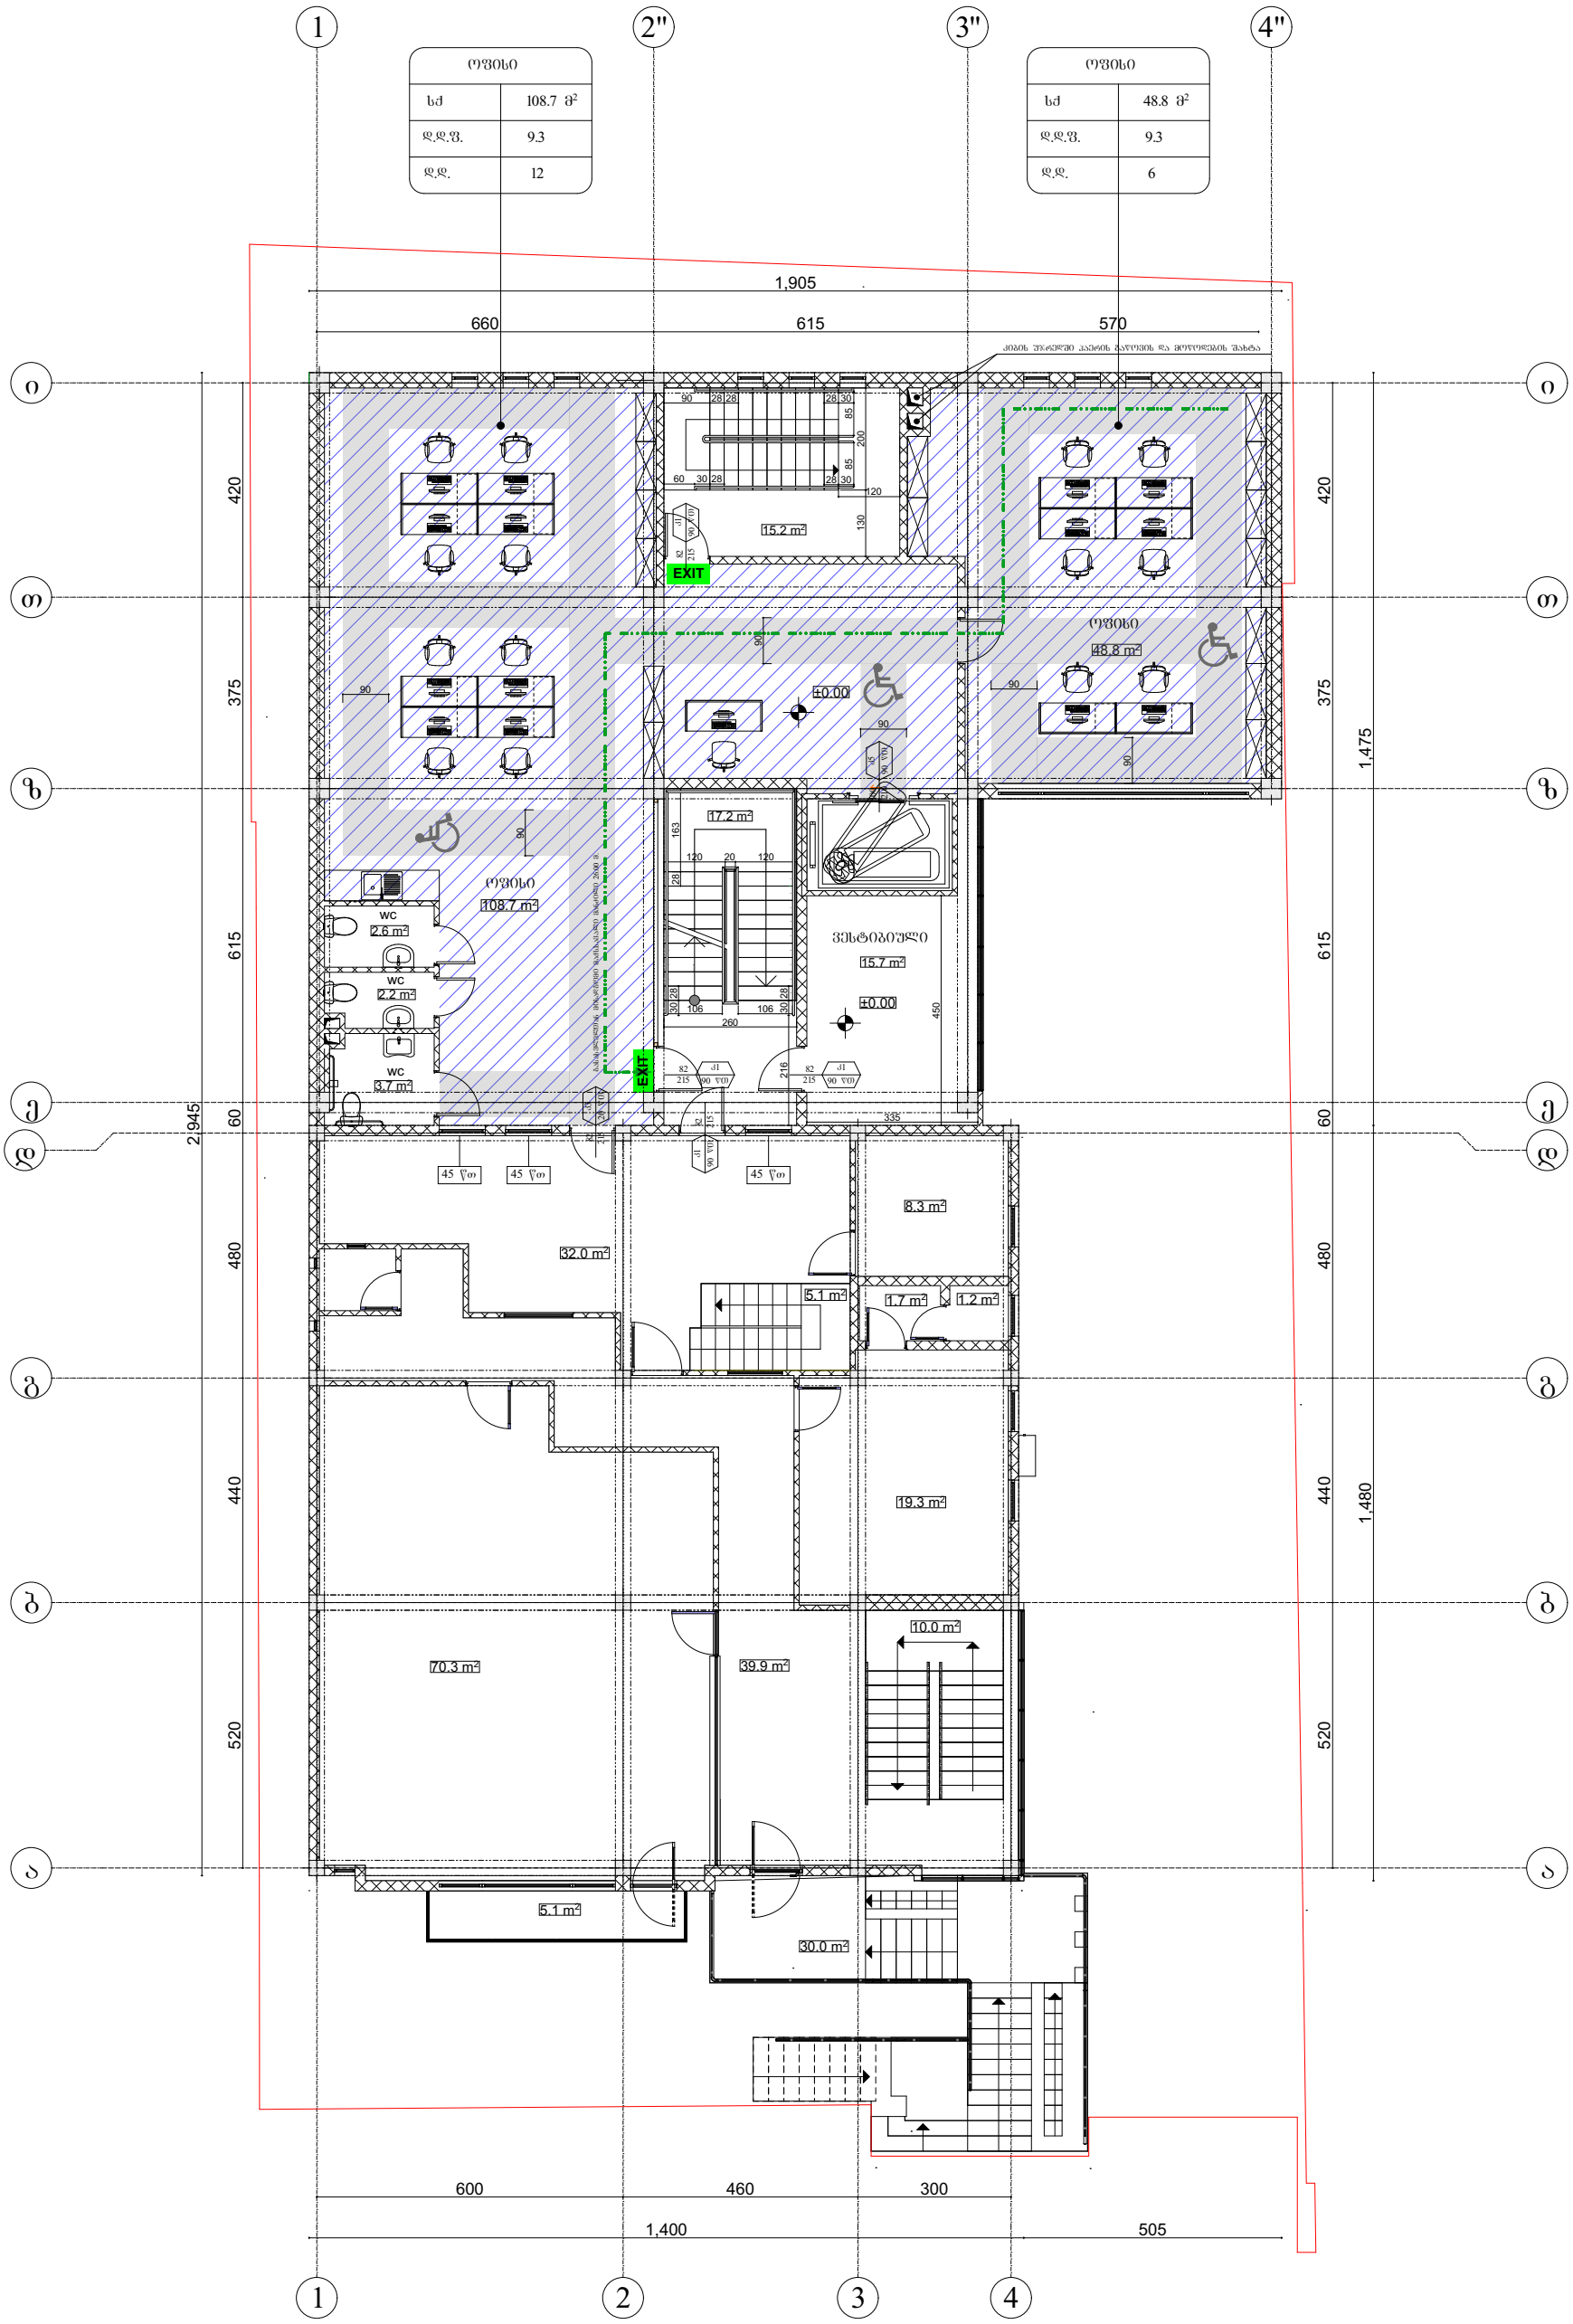

დაკავებულობის დატვირთვა სართულზე - 18

InterLab


შ.პ.ს "ინტერლაბი"	
დირექტორი	ზ.მაისურაძე
არქიტექტორი	დ.ომანაძე
შესრულა	დ.ომანაძე

ოფისი

მის: ქ.თბილისი, ჭუჩა მირიან მეფე №11ა


დაკავებულობის და გასასვლელი საშუალებების გეგმა ±0.00 ნიშნულზე

სტადია	ფურცელი	ფურცლები	დაკვ.
	A-501		მ 1:100

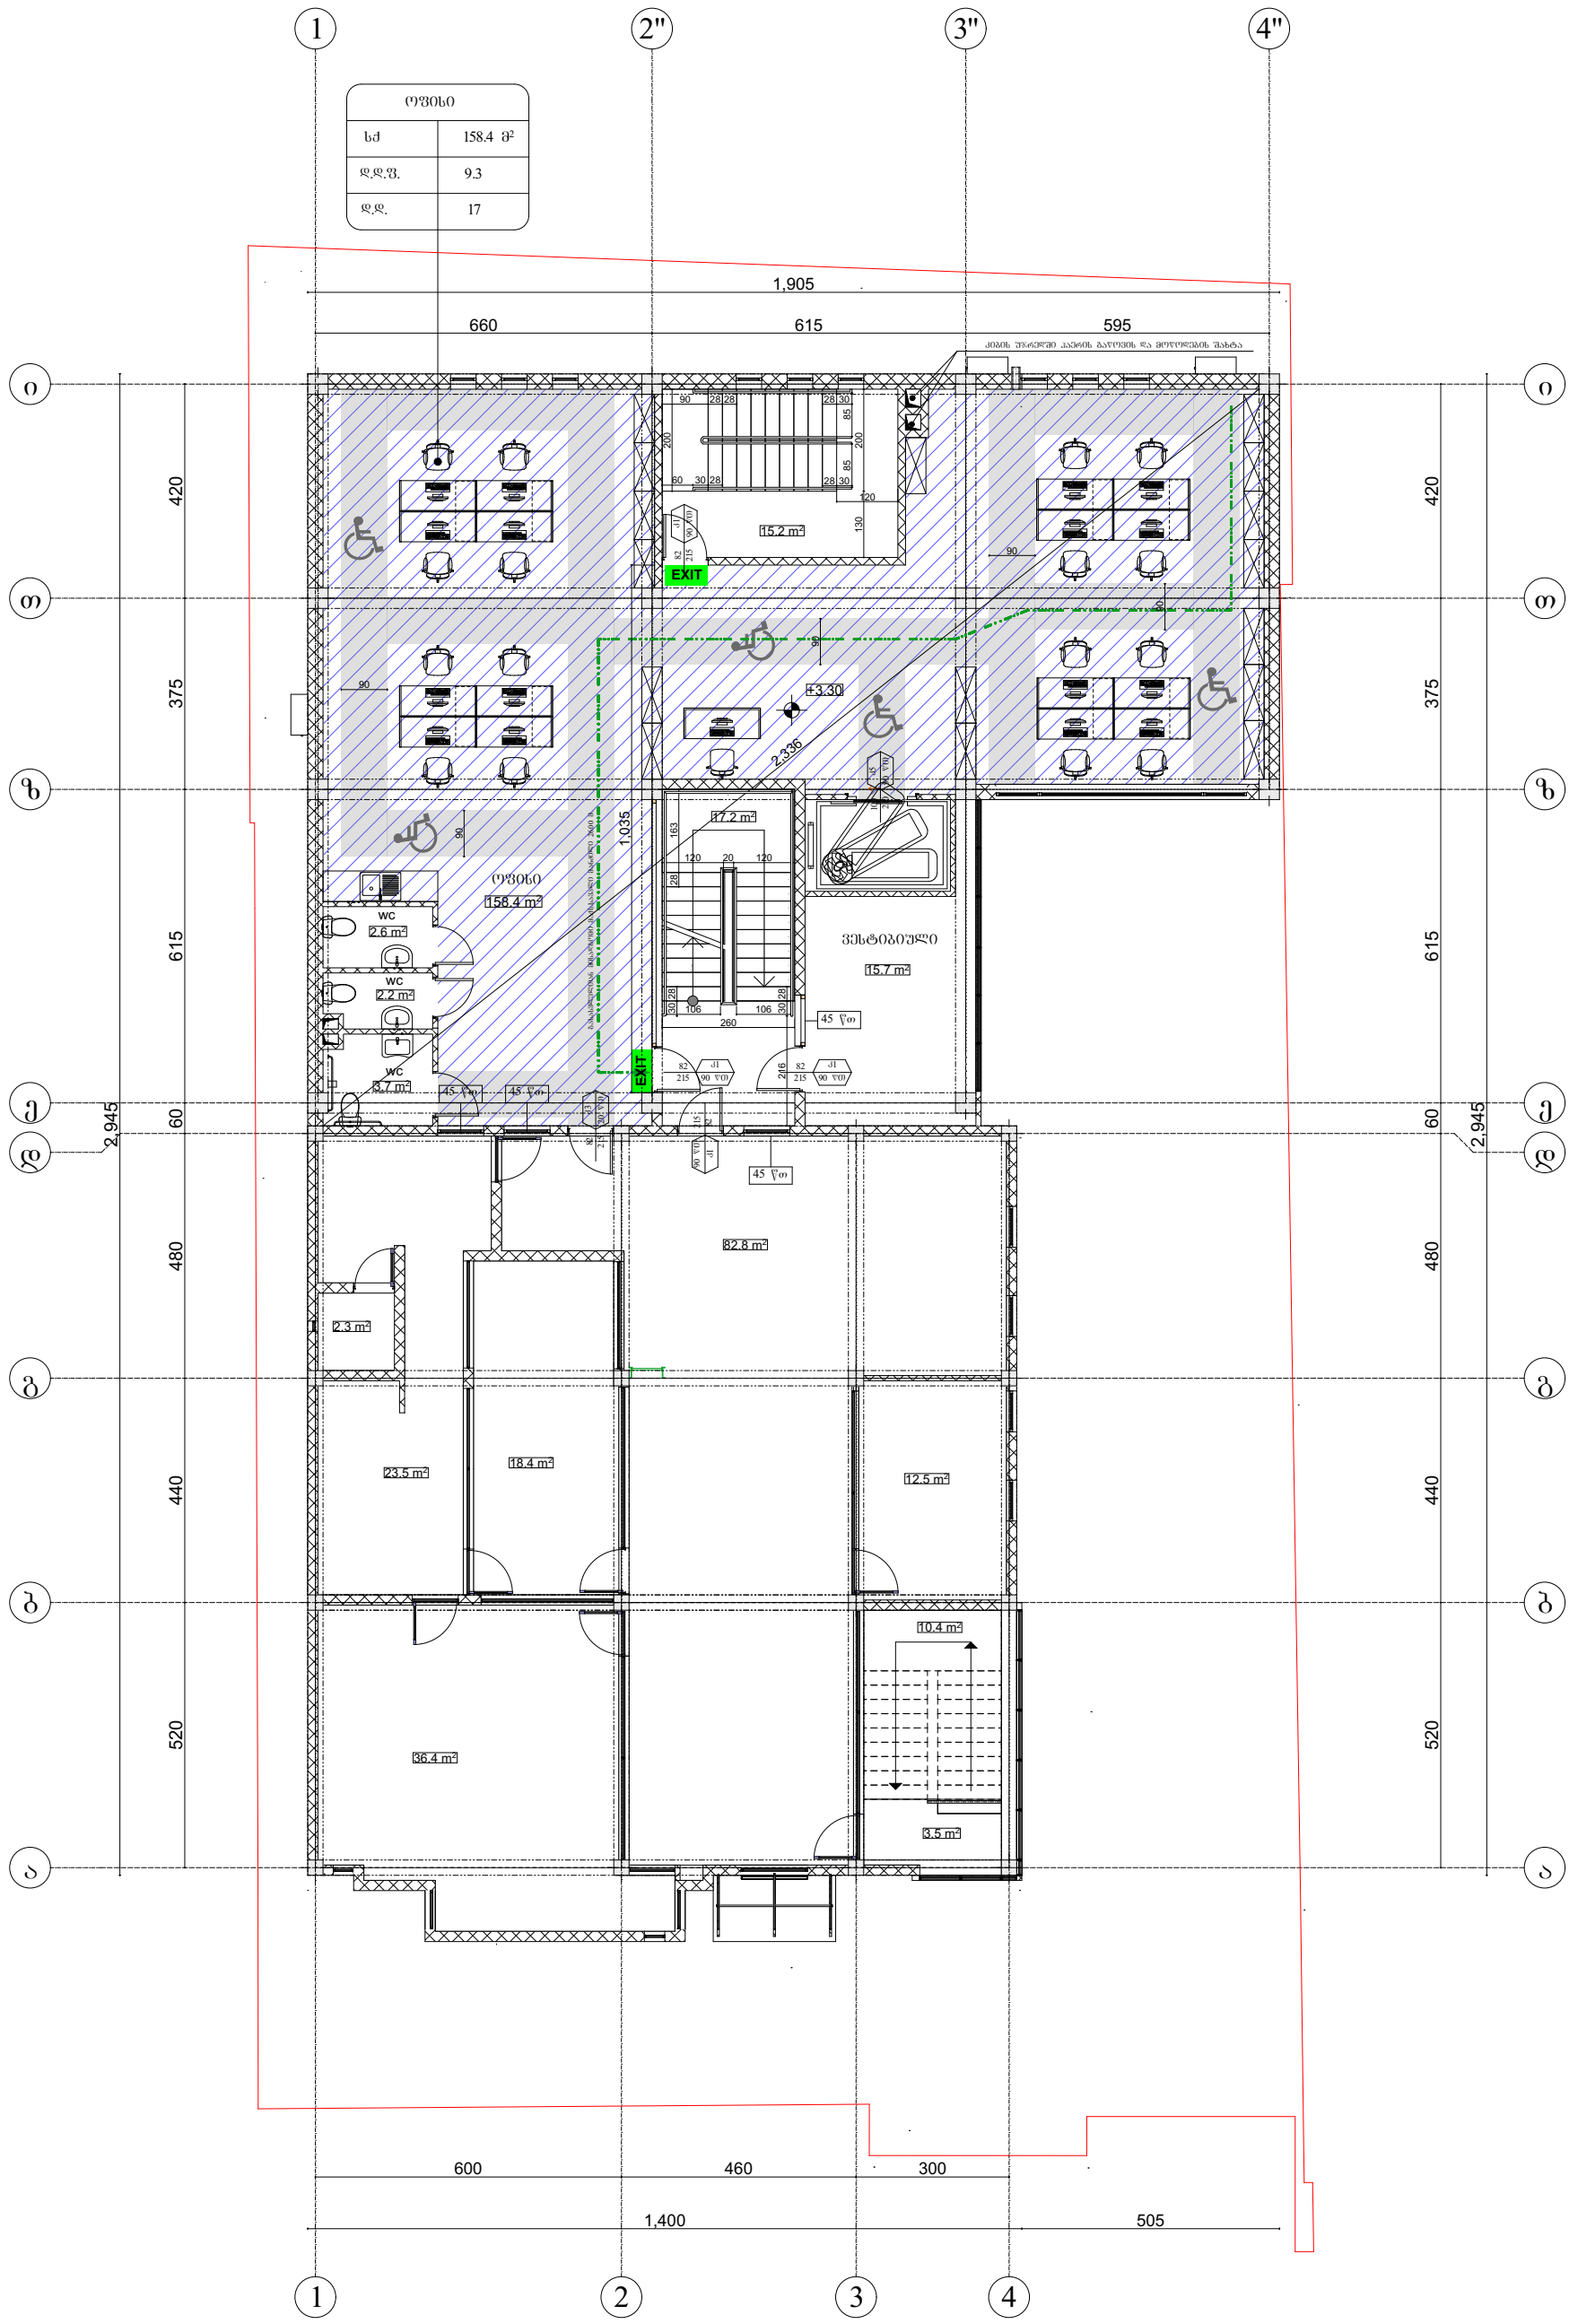

დაკავებულობის დატვირთვა სართულზე - 17

შ.პ.ს "ინტერლაბი"		ოფისი მის: ქ.თბილისი, ჭუბა მირიან მეფე №11ა	
		დაკავებულობის და გასასვლელი საშუალებების გეგმა **+3.30** ნიშნულზე	
დირექტორი	ზ.მაისურაძე		
არქიტექტორი	დ.ომანაძე	სტადია / შურცელი: **A**-501 / შურცლები / დაკვ. მ 1:100	
შესრულა	დ.ომანაძე		

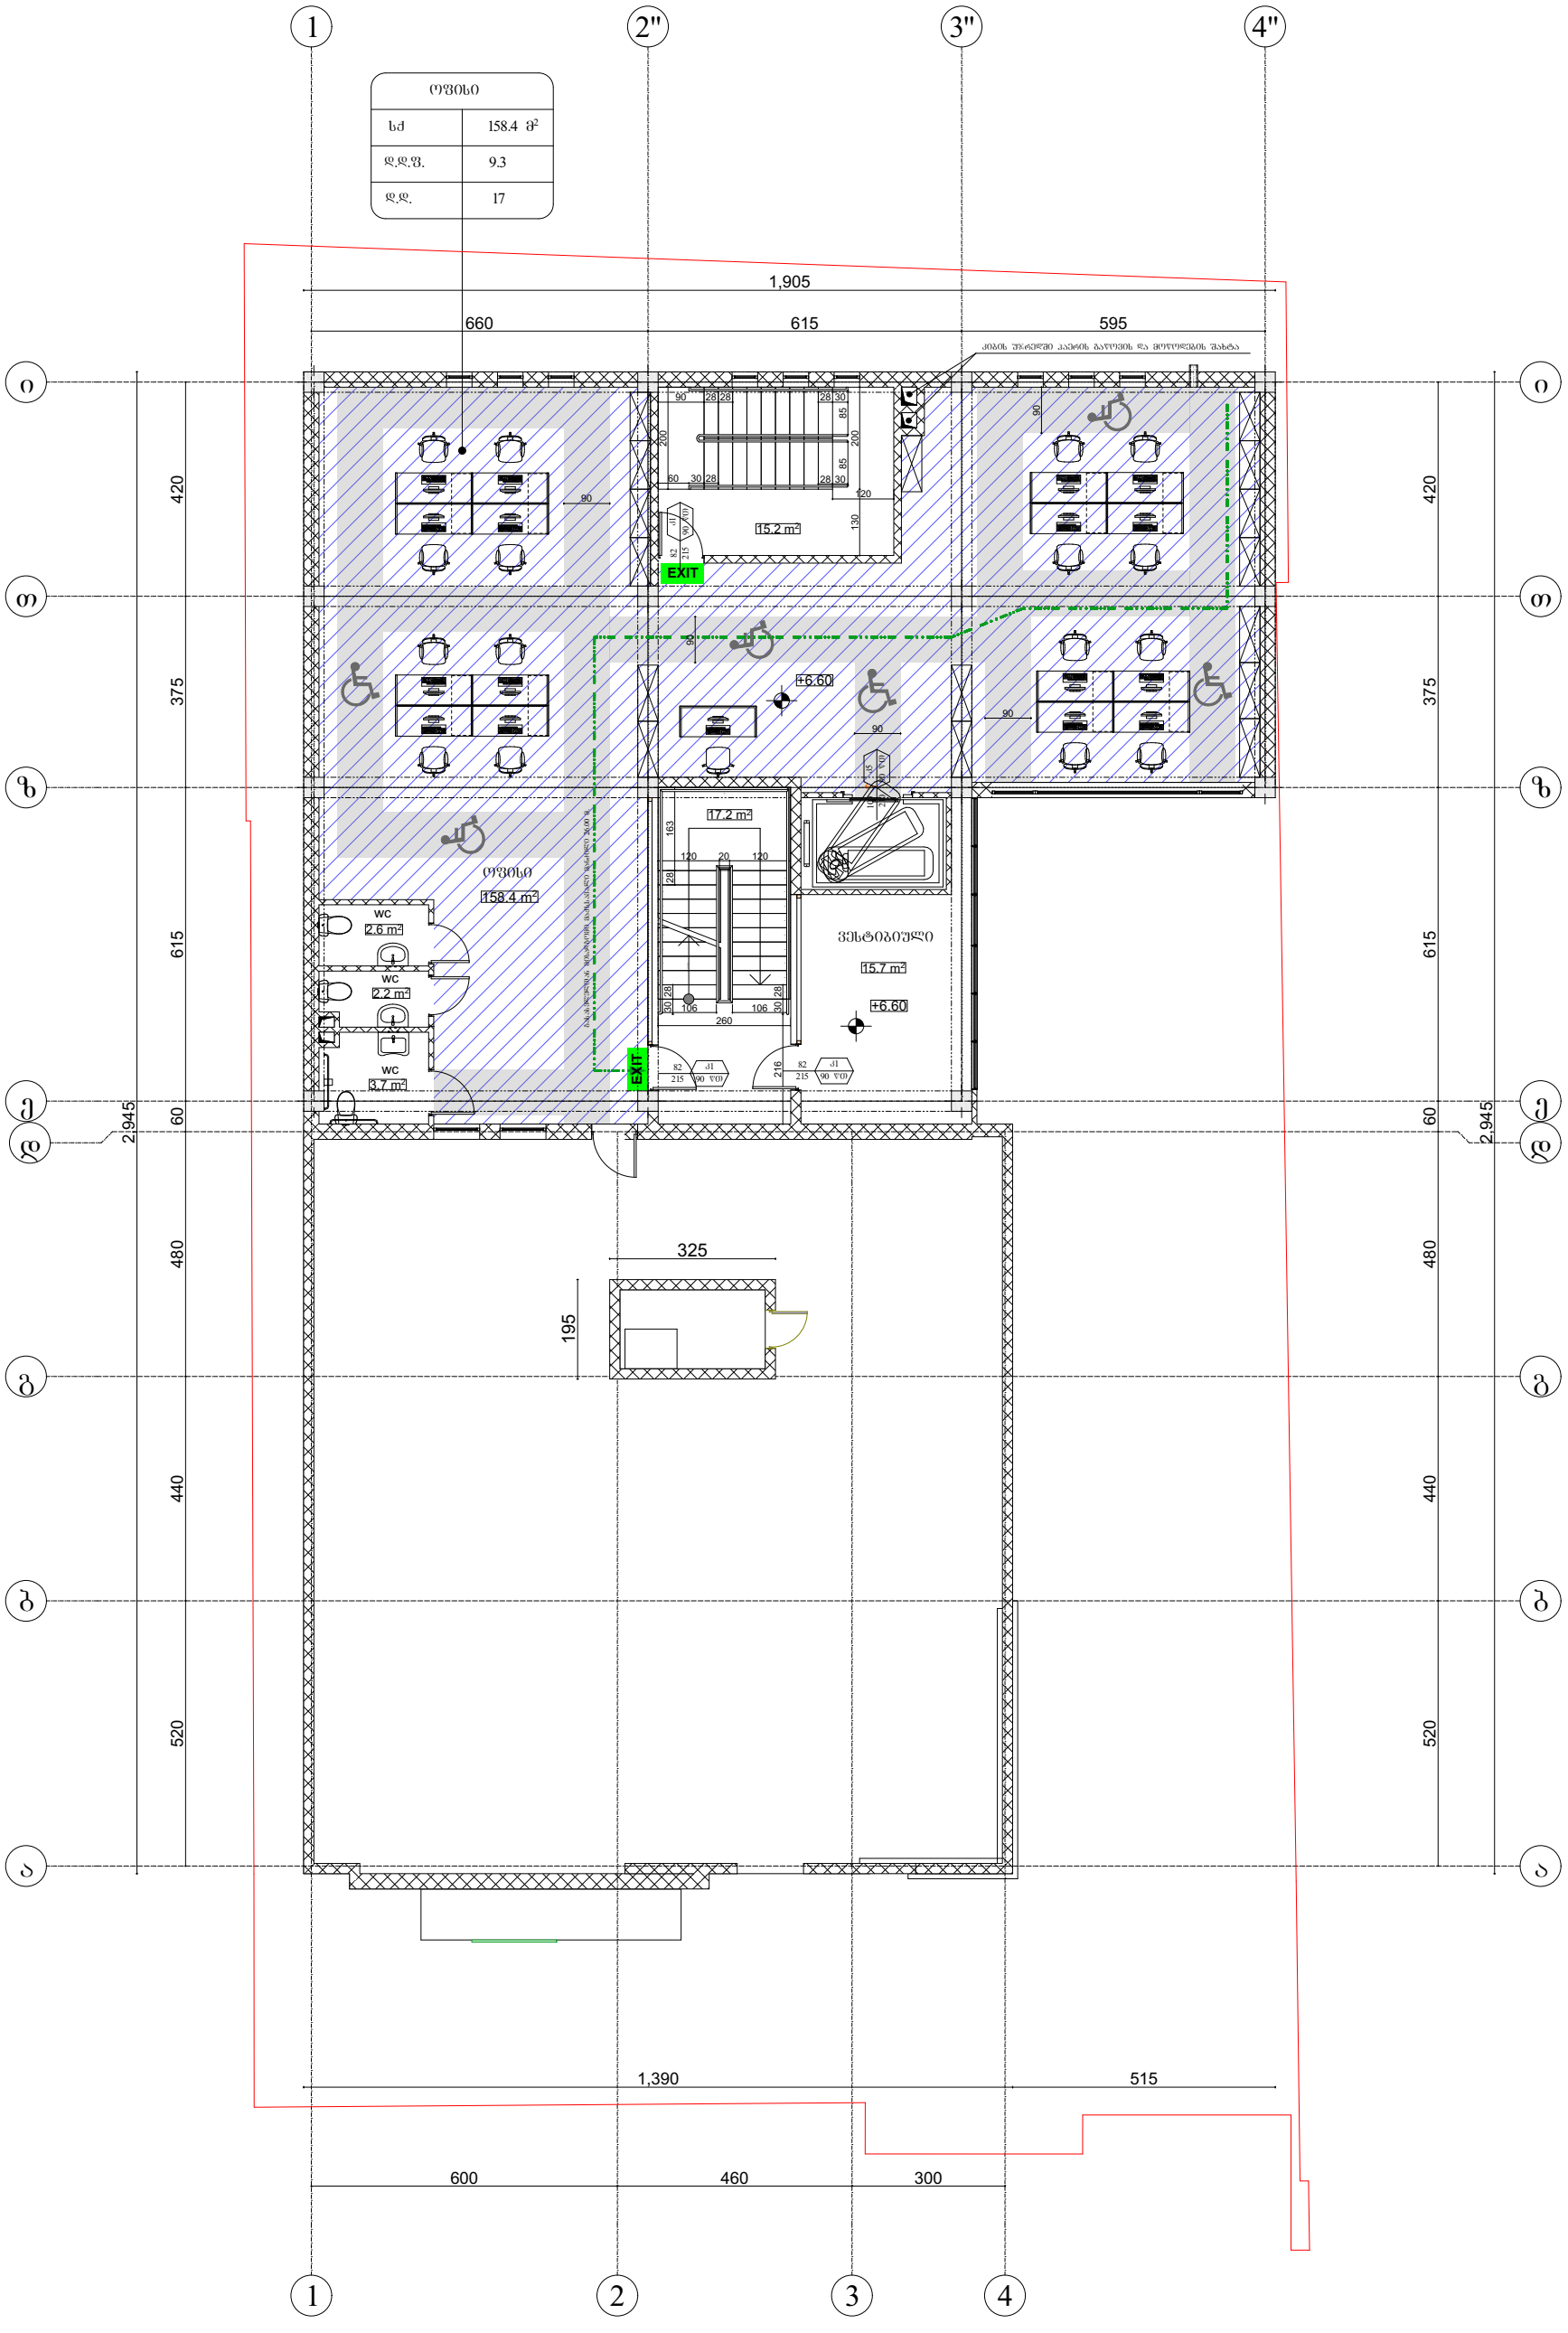

დაკავებულობის დატვირთვა სართულზე - 17

შ.პ.ს "ინტერლაბი"	
დირექტორი	ზ.მაისურაძე
არქიტექტორი	დ.ომანაძე
შეასრულა	დ.ომანაძე


ოფისი

მის: ქ.თბილისი, ჭუჩა მირიან მეფე №11ა

დაკავებულობის და გასასვლელი საშუალებების გეგმა **+6.60** ნიშნულზე


სტადია	ფურცელი	ფურცლები	დაკვ.
	A-501		მ 1:100

ოფისი	
სძ	170.0 მ²
დ.დ.ფ.	9.3
დ.დ.	19

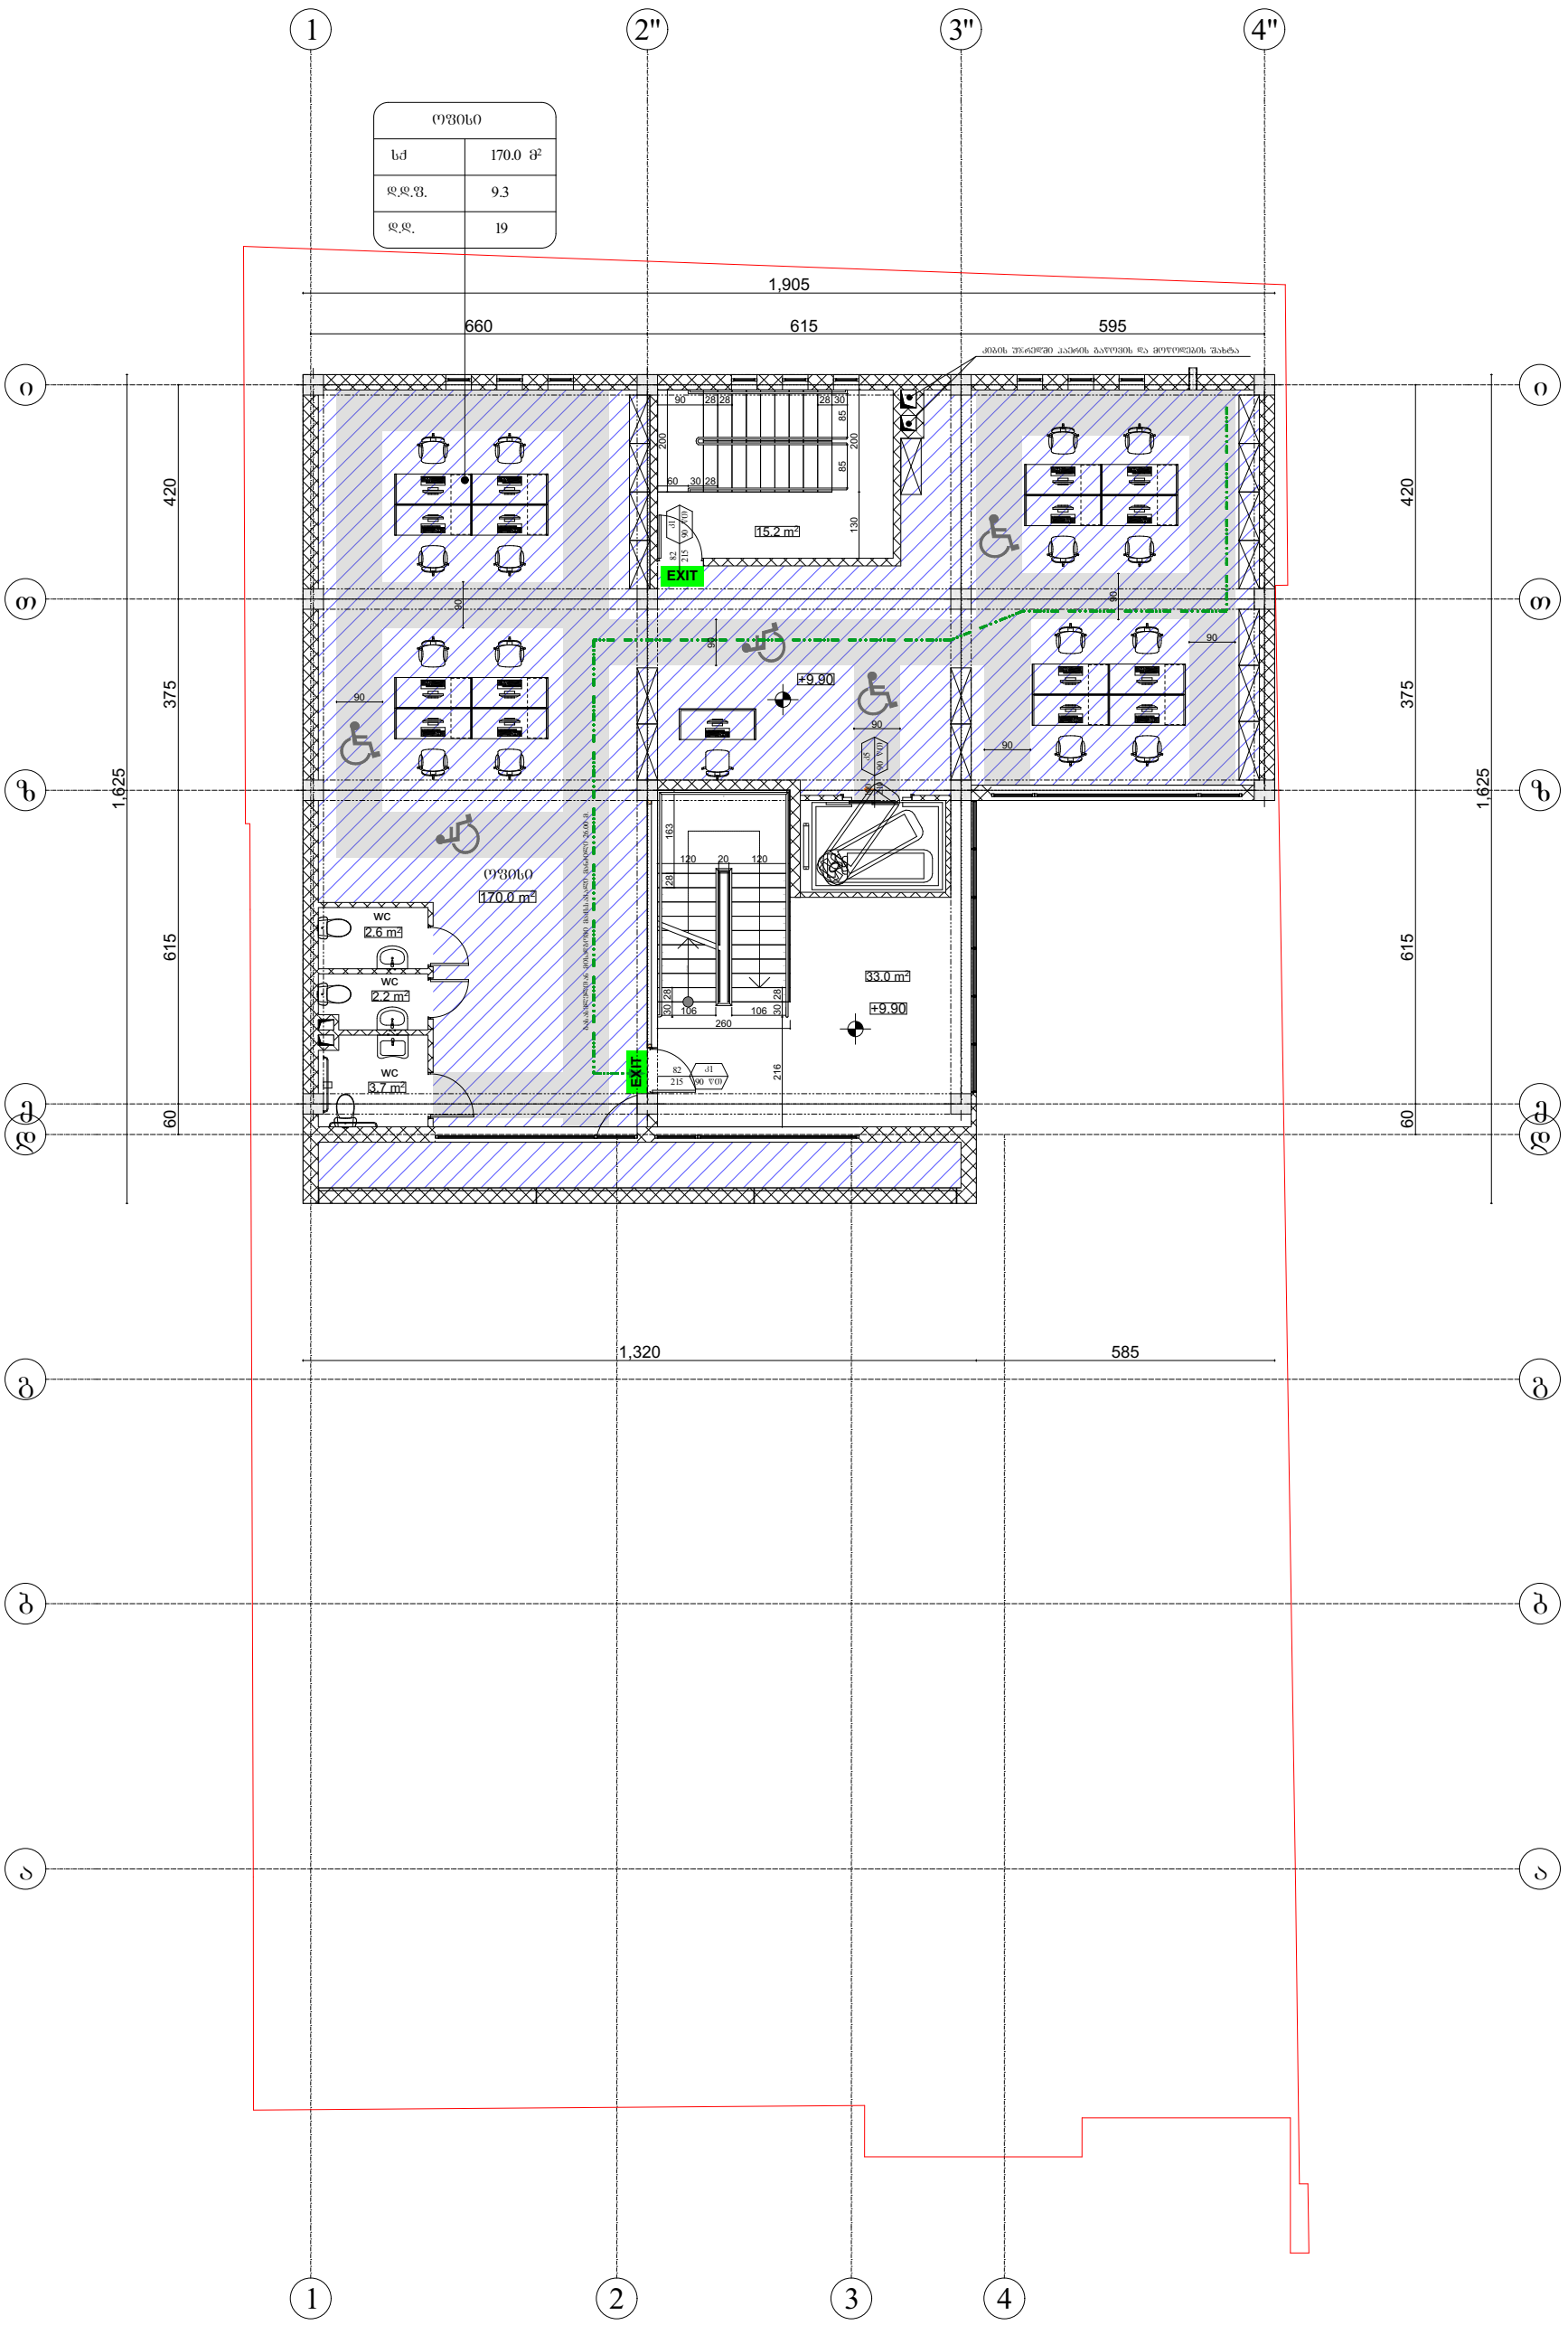


დაკავებულობის დატვირთვა სართულზე - 19

შ.პ.ს "ინტერლაბი"		ოფისი			
		მის: ქ.თბილისი, ჭუჩა მირიან მეფე №11ა			
		დაკავებულობის და გასასვლელი საშუალებების გეგმა **+9.90** ნიშნულზე			
დირექტორი	ზ.მაისურაძე				
არქიტექტორი	დ.ომანაძე	სტადია	ფურცელი	ფურცლები	დაკვ.
შეასრულა	დ.ომანაძე		**A**-501		მ 1:100

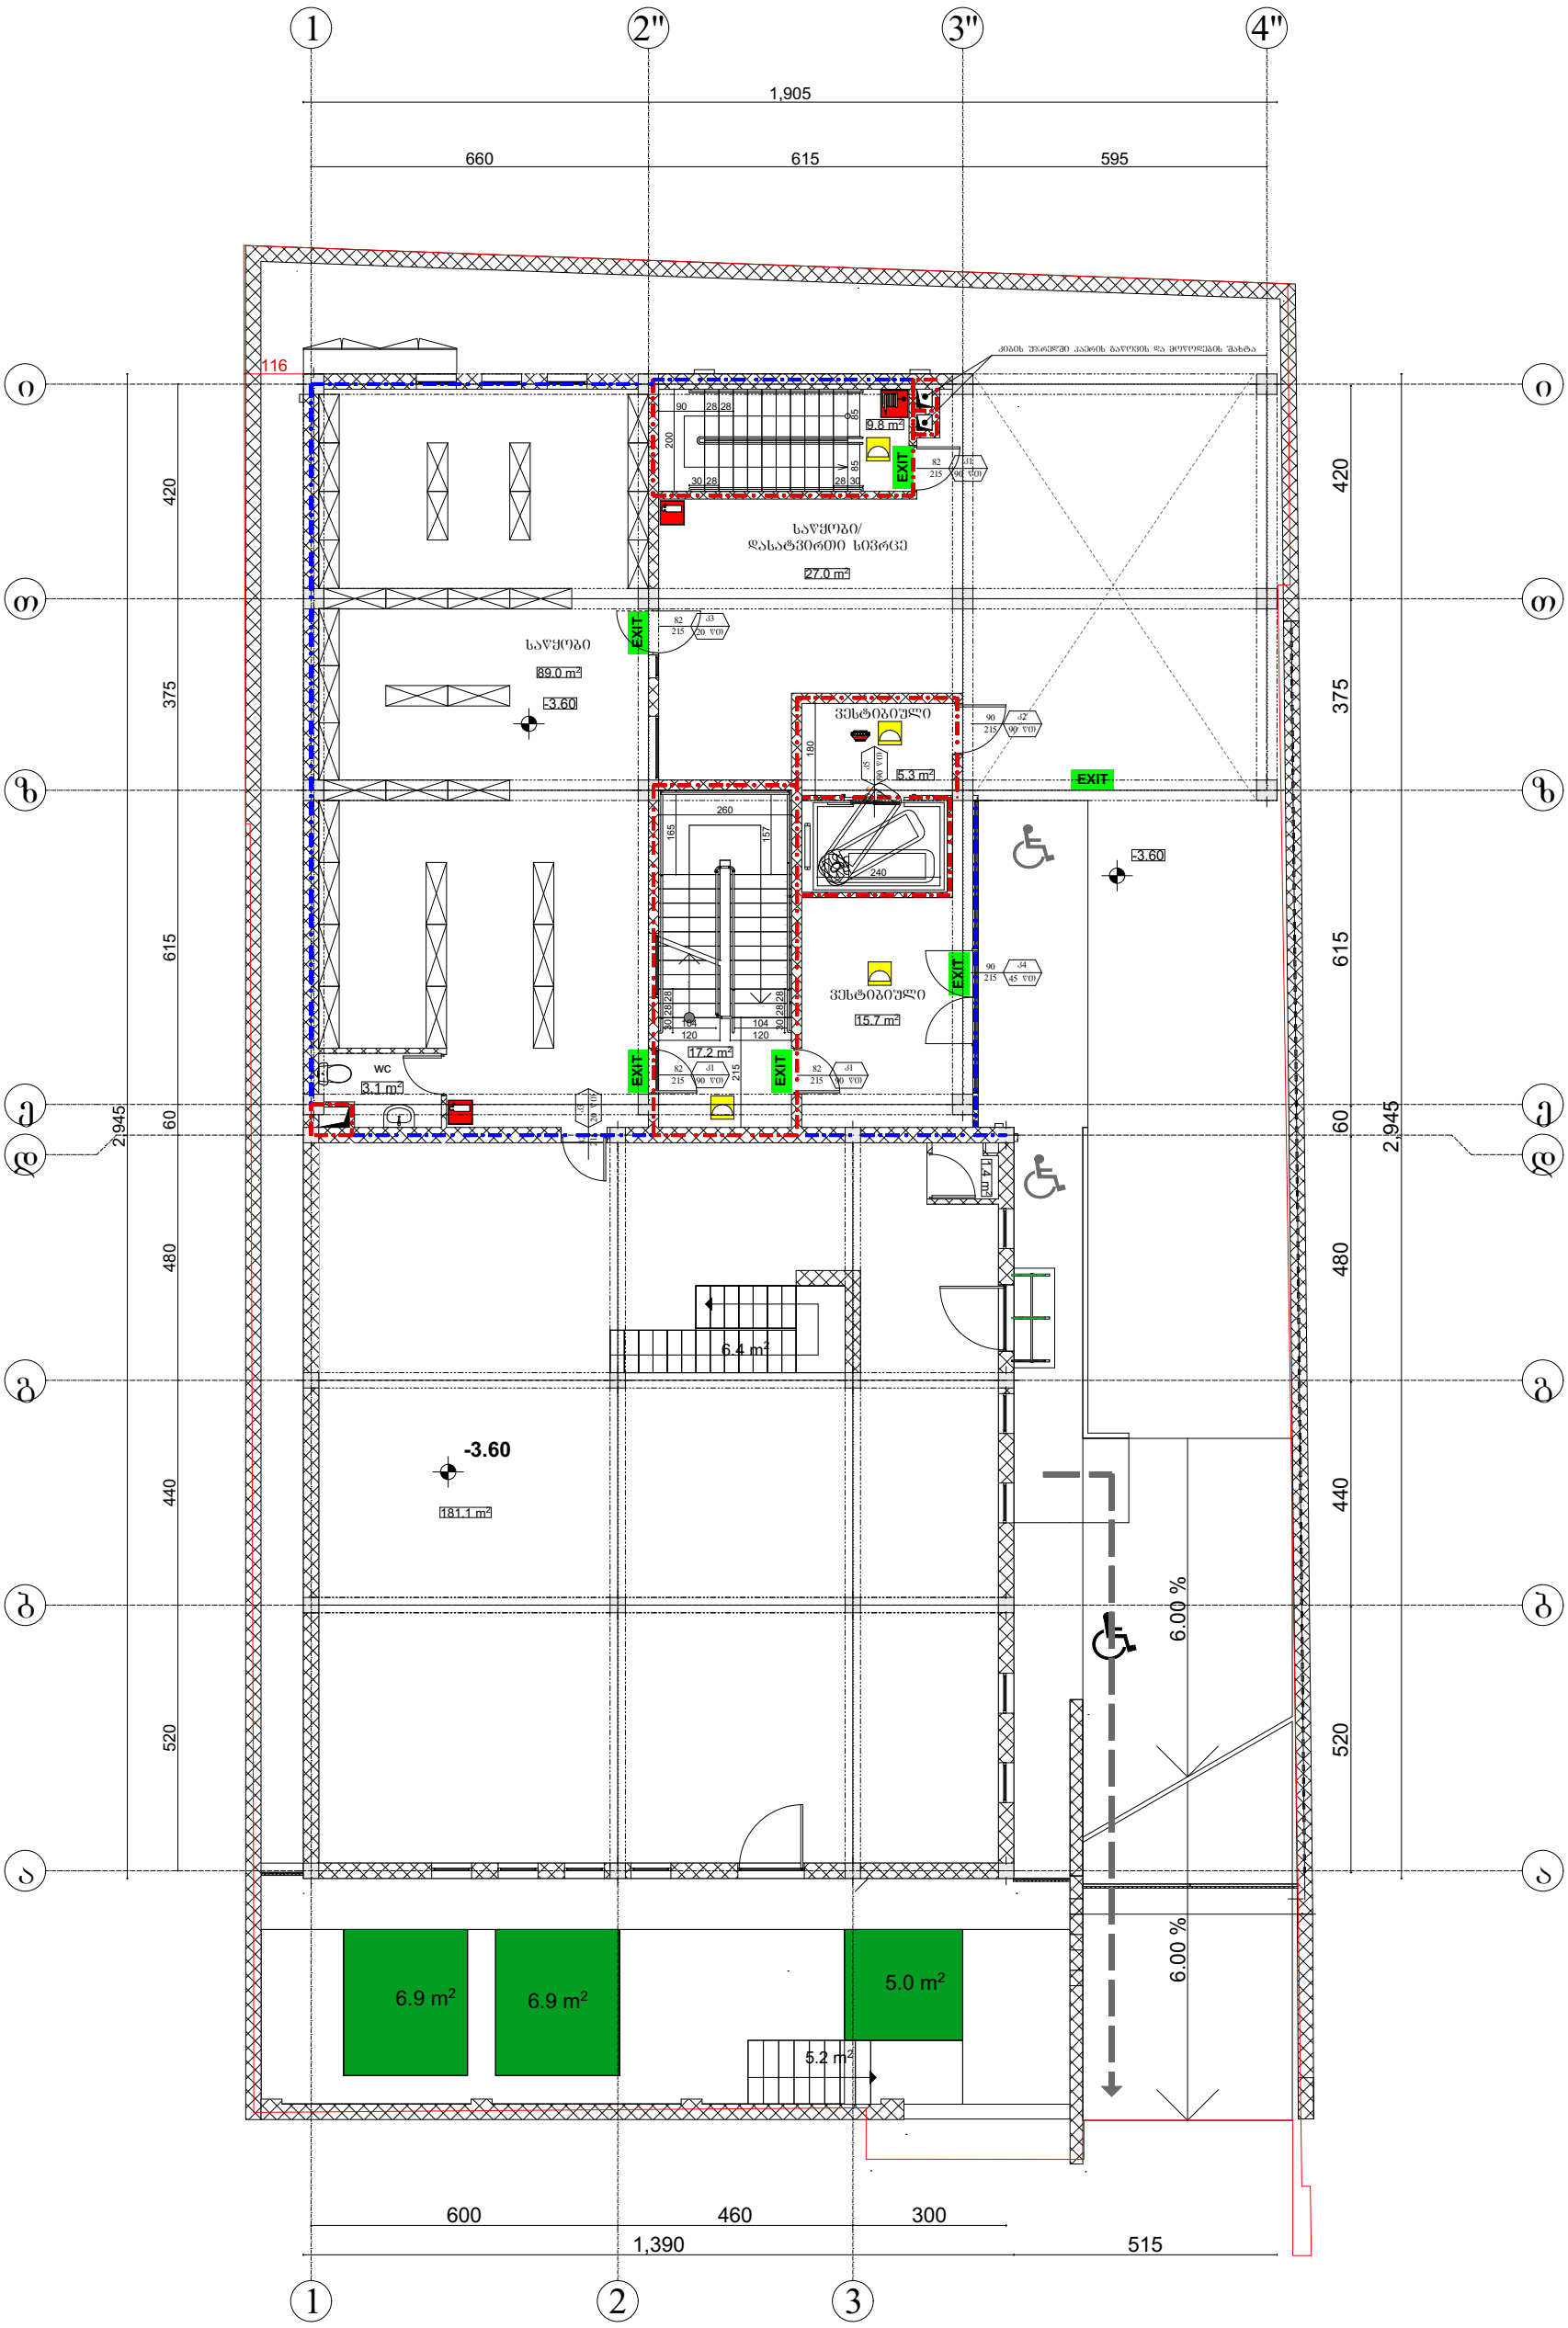


დაკავებულობის დატვირთვა სართულზე - 5

შ.პ.ს "ინტერლაბი"		ოფისი მის: ქ.თბილისი, ჭუბა მირიან მეფე №11ა	
		დაკავებულობის და გასასვლელი საშუალებების გეგმა -3.60 ნიშნულზე	
დირექტორი	ზ.მაისურაძე		
არქიტექტორი	დ.ომანაძე	სტადია / შურცელი / შურცლები / დაკვ.	
შეასრულა	დ.ომანაძე		A-501 / მ 1:100

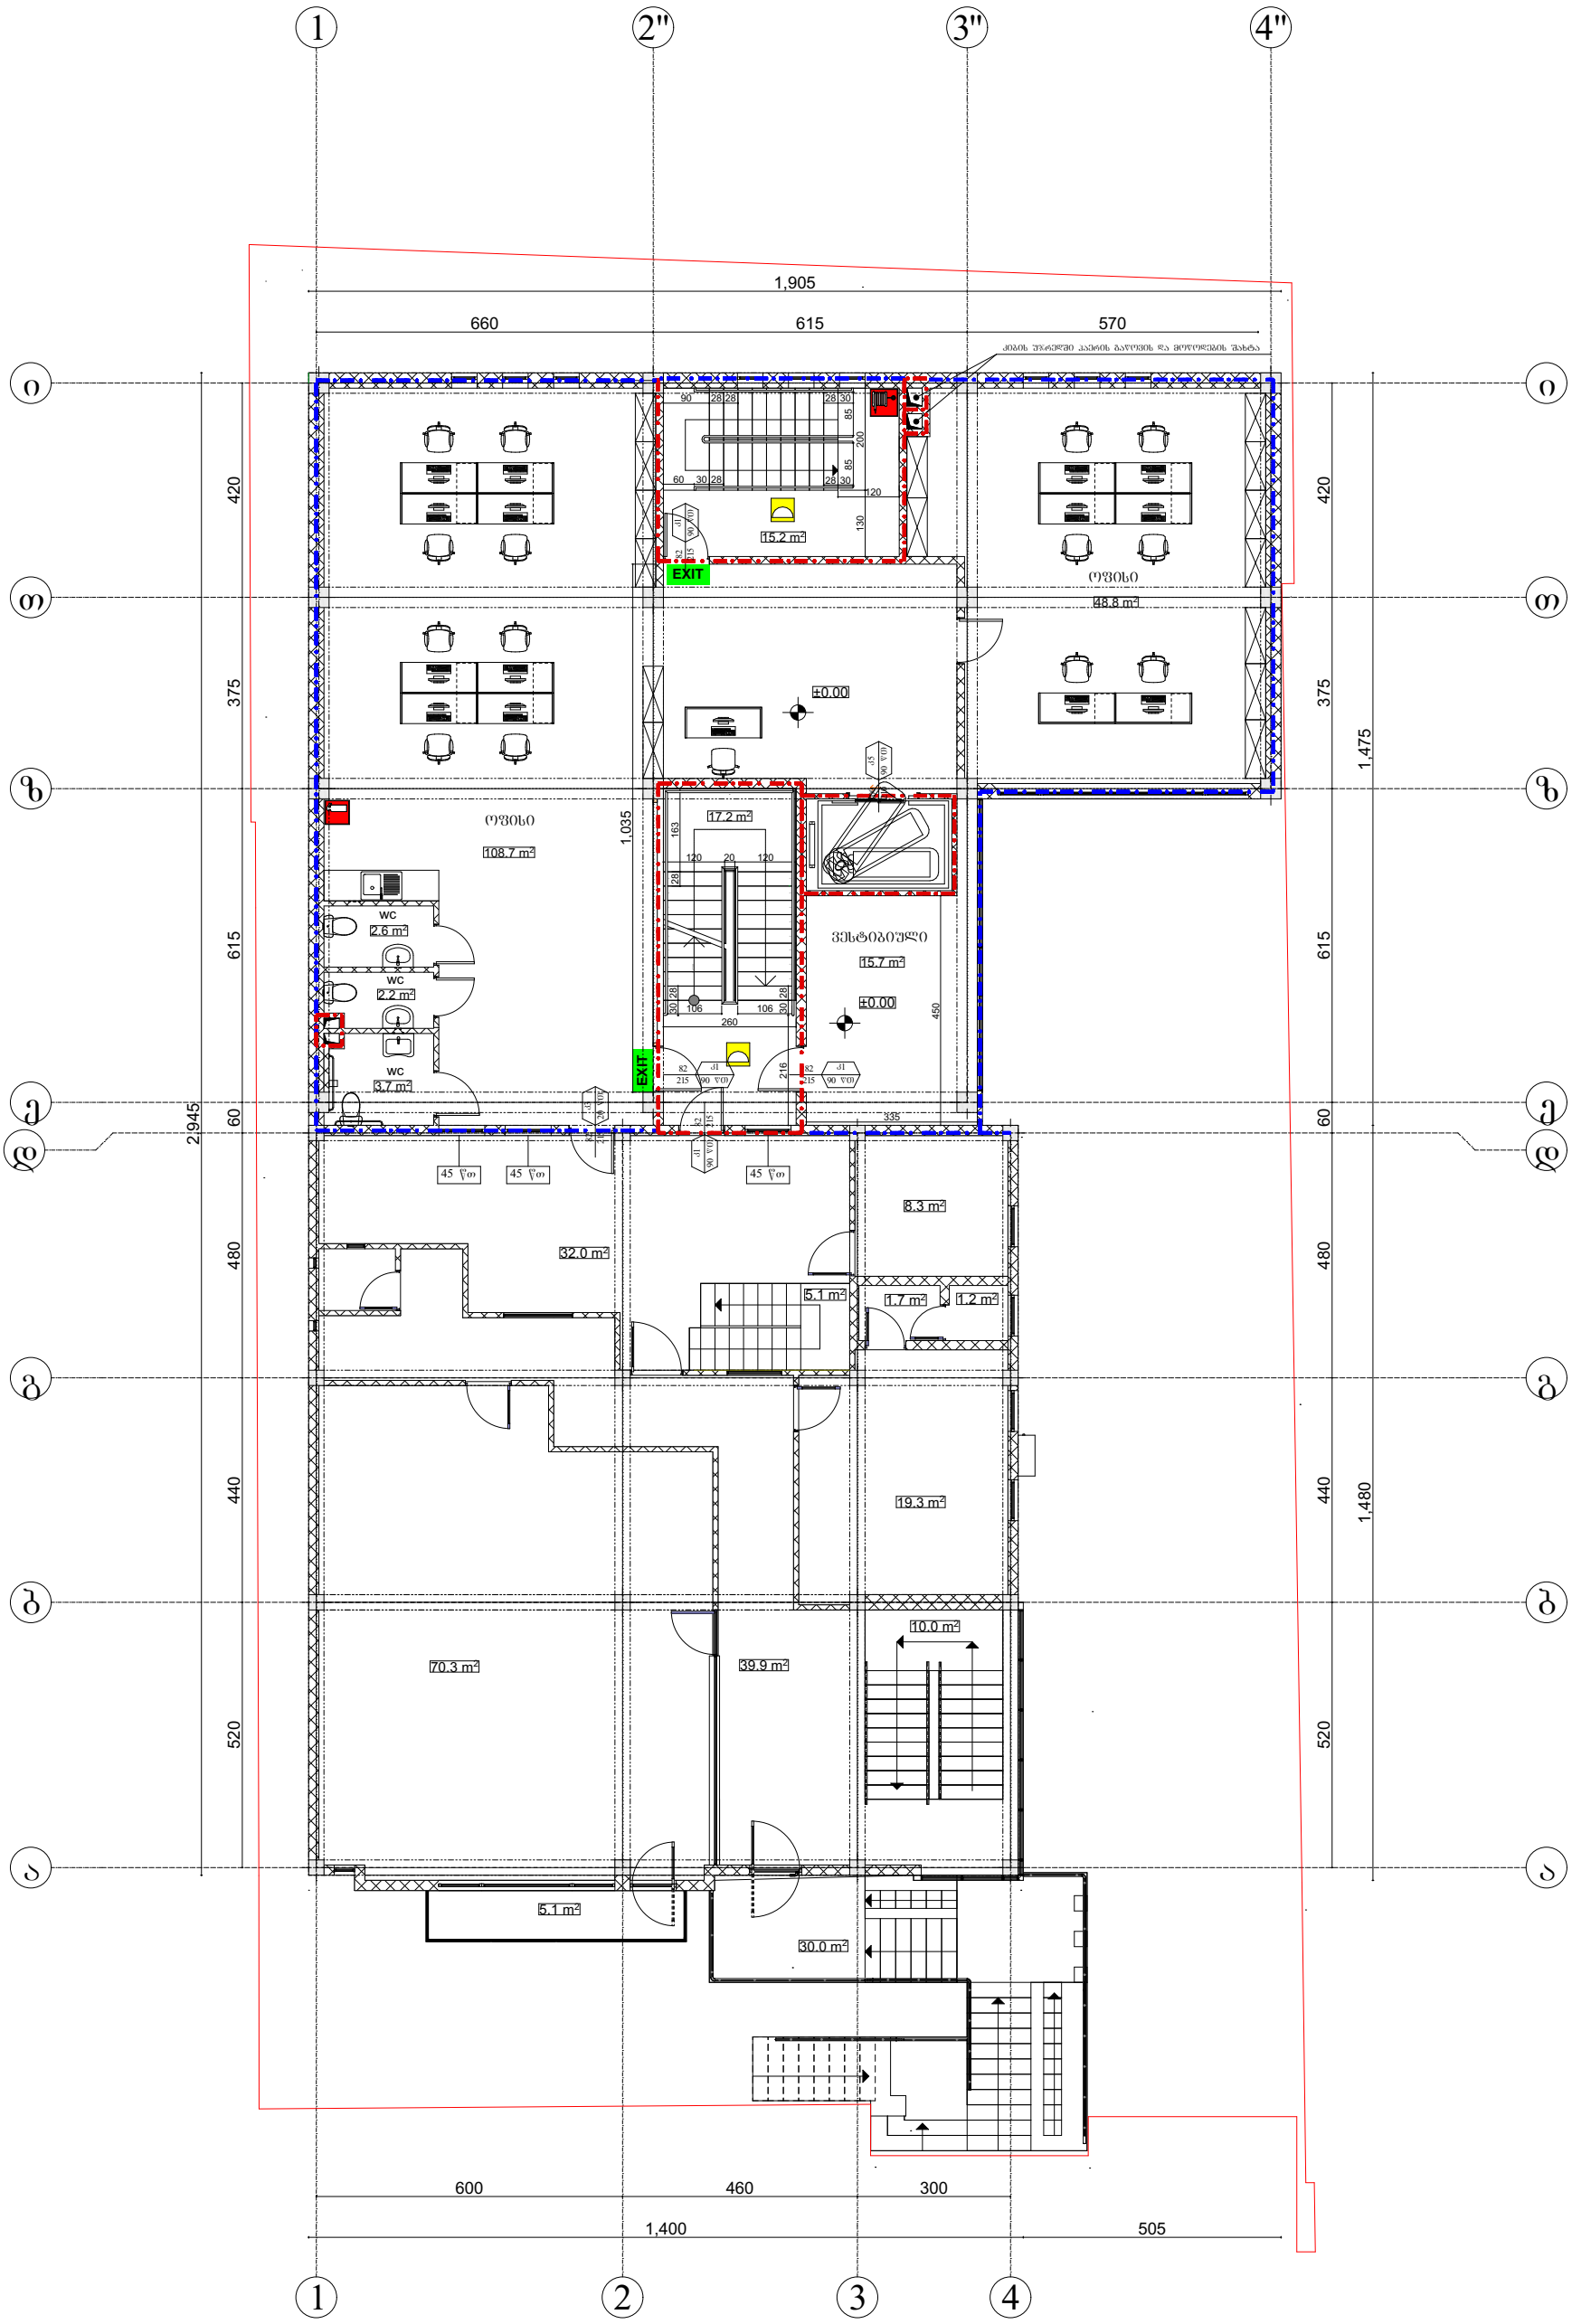


დაკავებულობის დატვირთვა სართულზე - 18

InterLab	შ.პ.ს "ინტერლაბი"		ოფისი მის: ქ.თბილისი, ჭუჭა მირიან მეფე №11ა		
			დაკავებულობის და გასასვლელი საშუალებების გეგმა ±0.00 ნიშნულზე		
	დირექტორი	ზ.მაისურაძე	სტადია	ფურცელი	ფურცლები	დაკვ.
	არქიტექტორი	დ.ომანაძე		A-501		მ 1:100
	შესრულა	დ.ომანაძე				

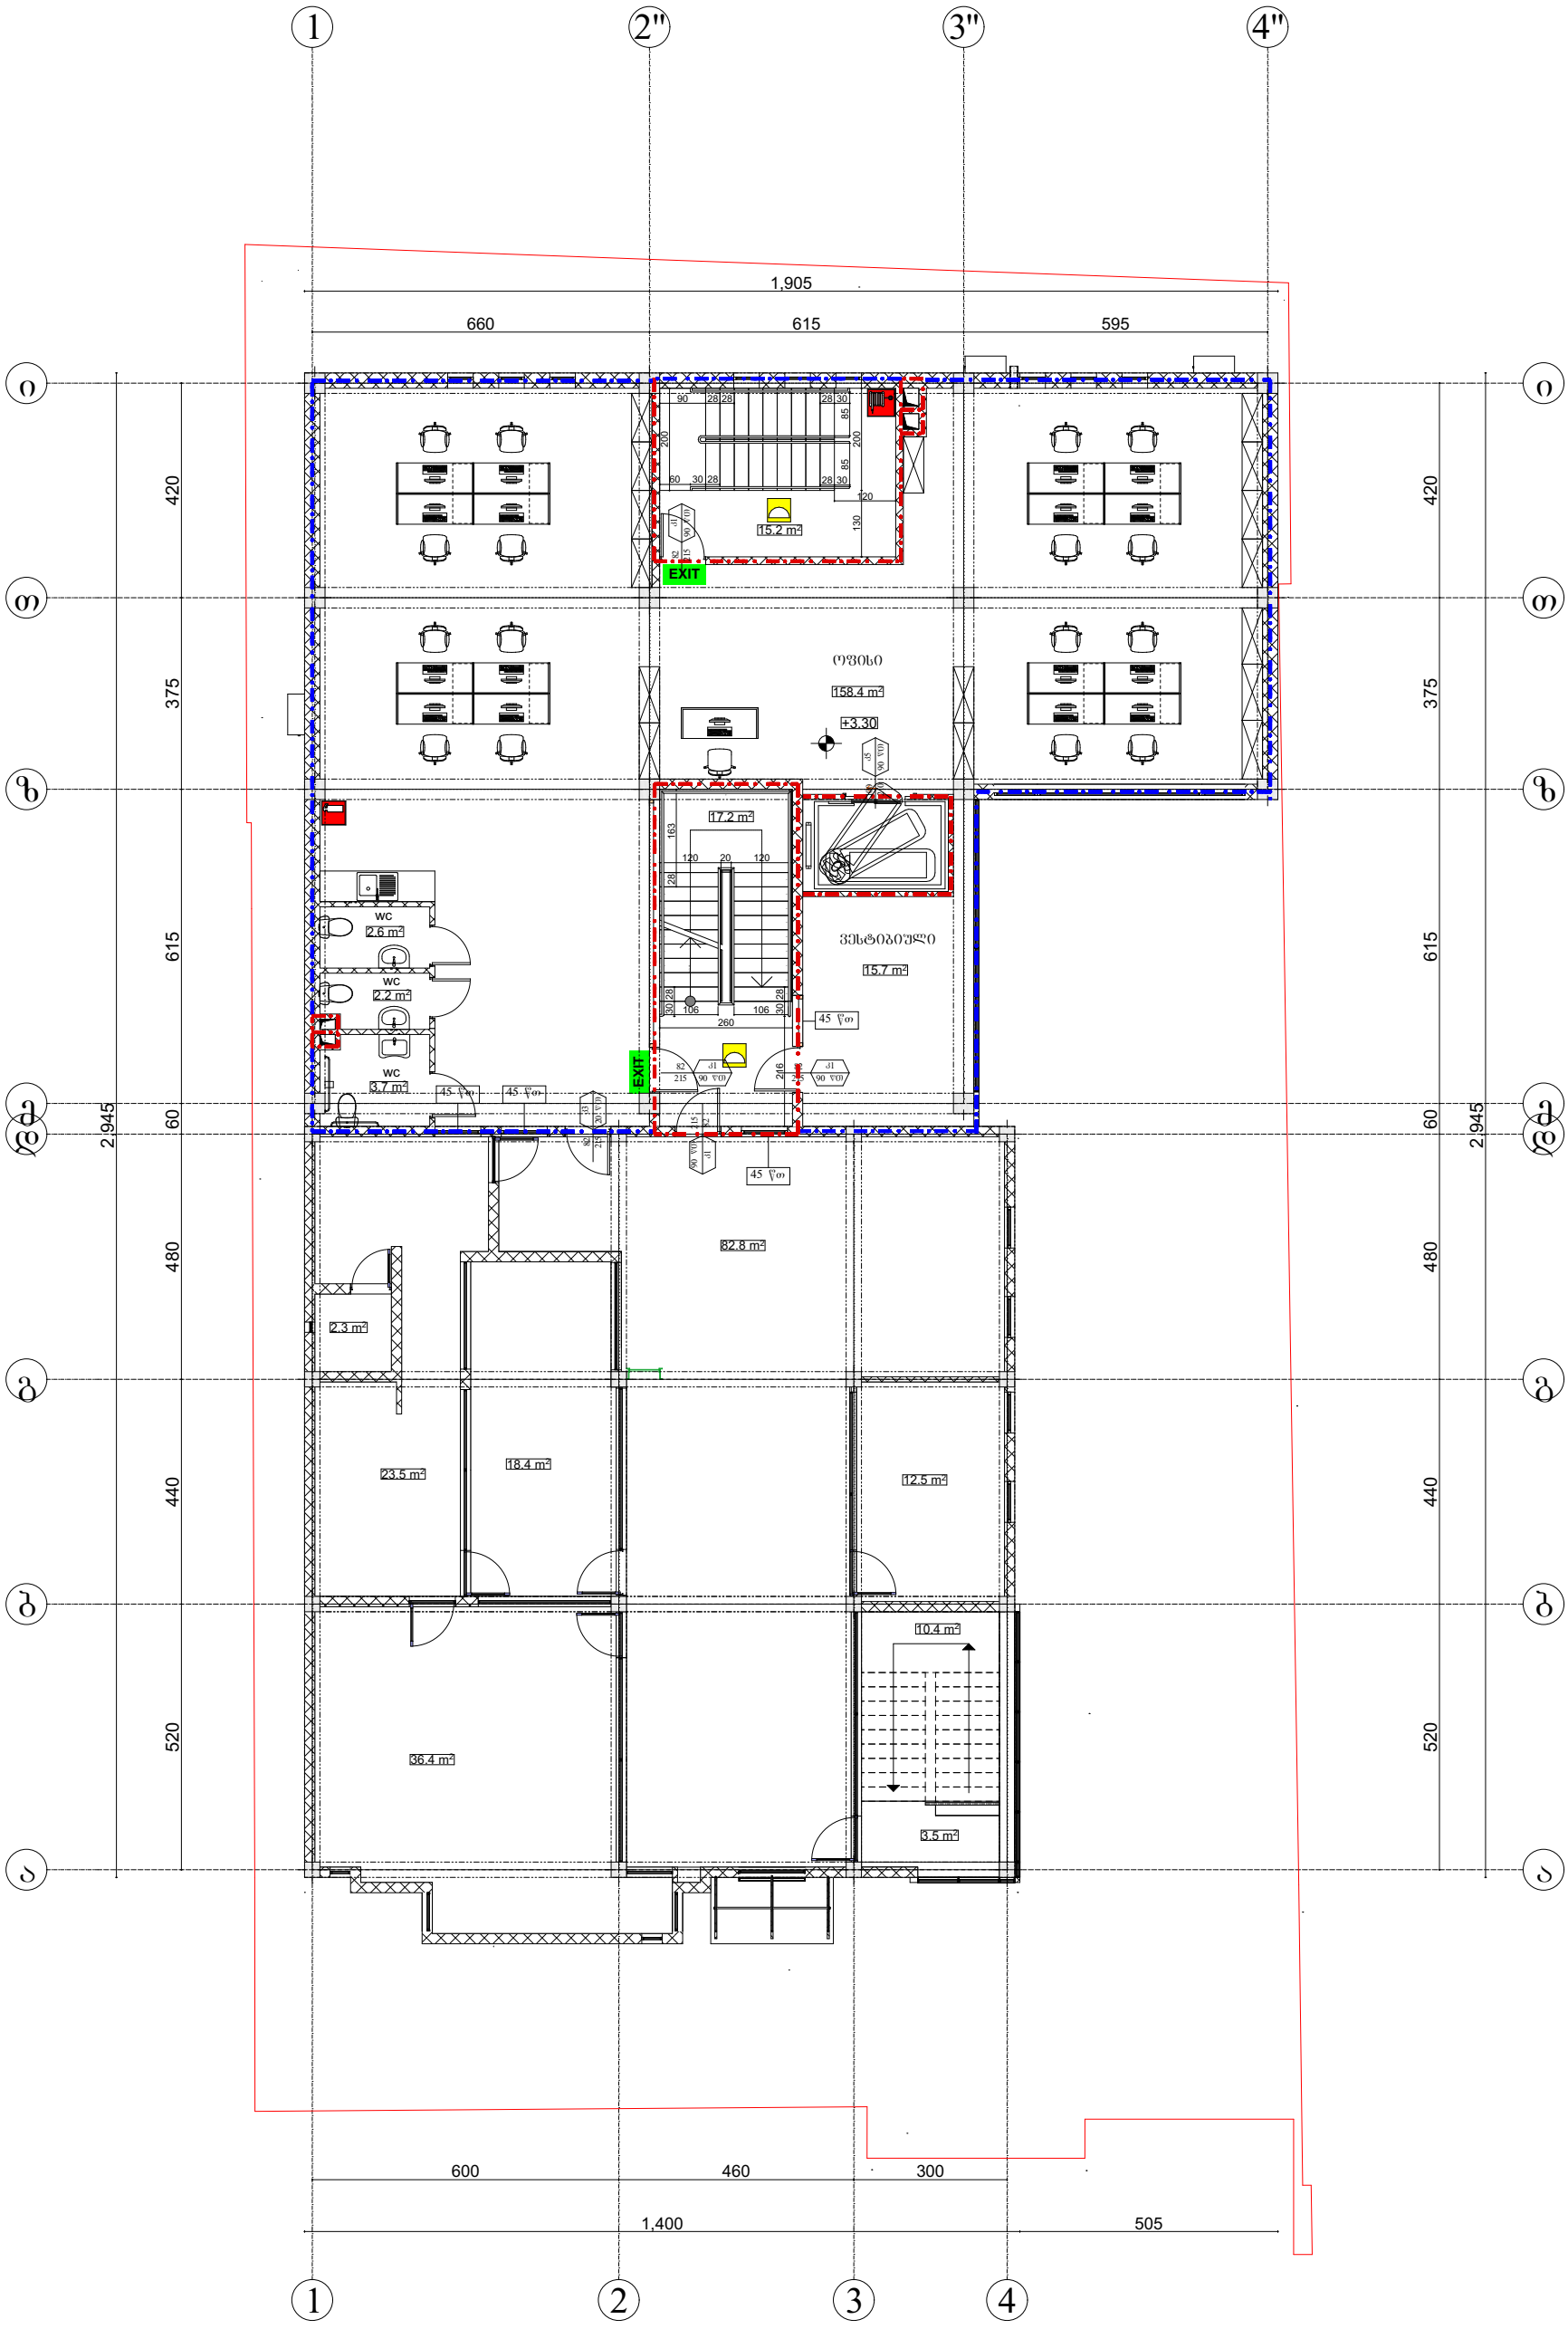


დაკავებულობის დატვირთვა სართულზე - 17

InterLab	შ.პ.ს "ინტერლაბი"		ოფისი მის: ქ.თბილისი, ჭუჩა მირიან მეფე №11ა		
			დაკავებულობის და გასასვლელი საშუალებების გეგმა **+3.30** ნიშნულზე		
	დირექტორი	ზ.მაისურაძე			
	არქიტექტორი	დ.ომანაძე	სტადია	ფურცელი	ფურცლები	დაკვ.
	შეასრულა	დ.ომანაძე		**A**-501		მ 1:100

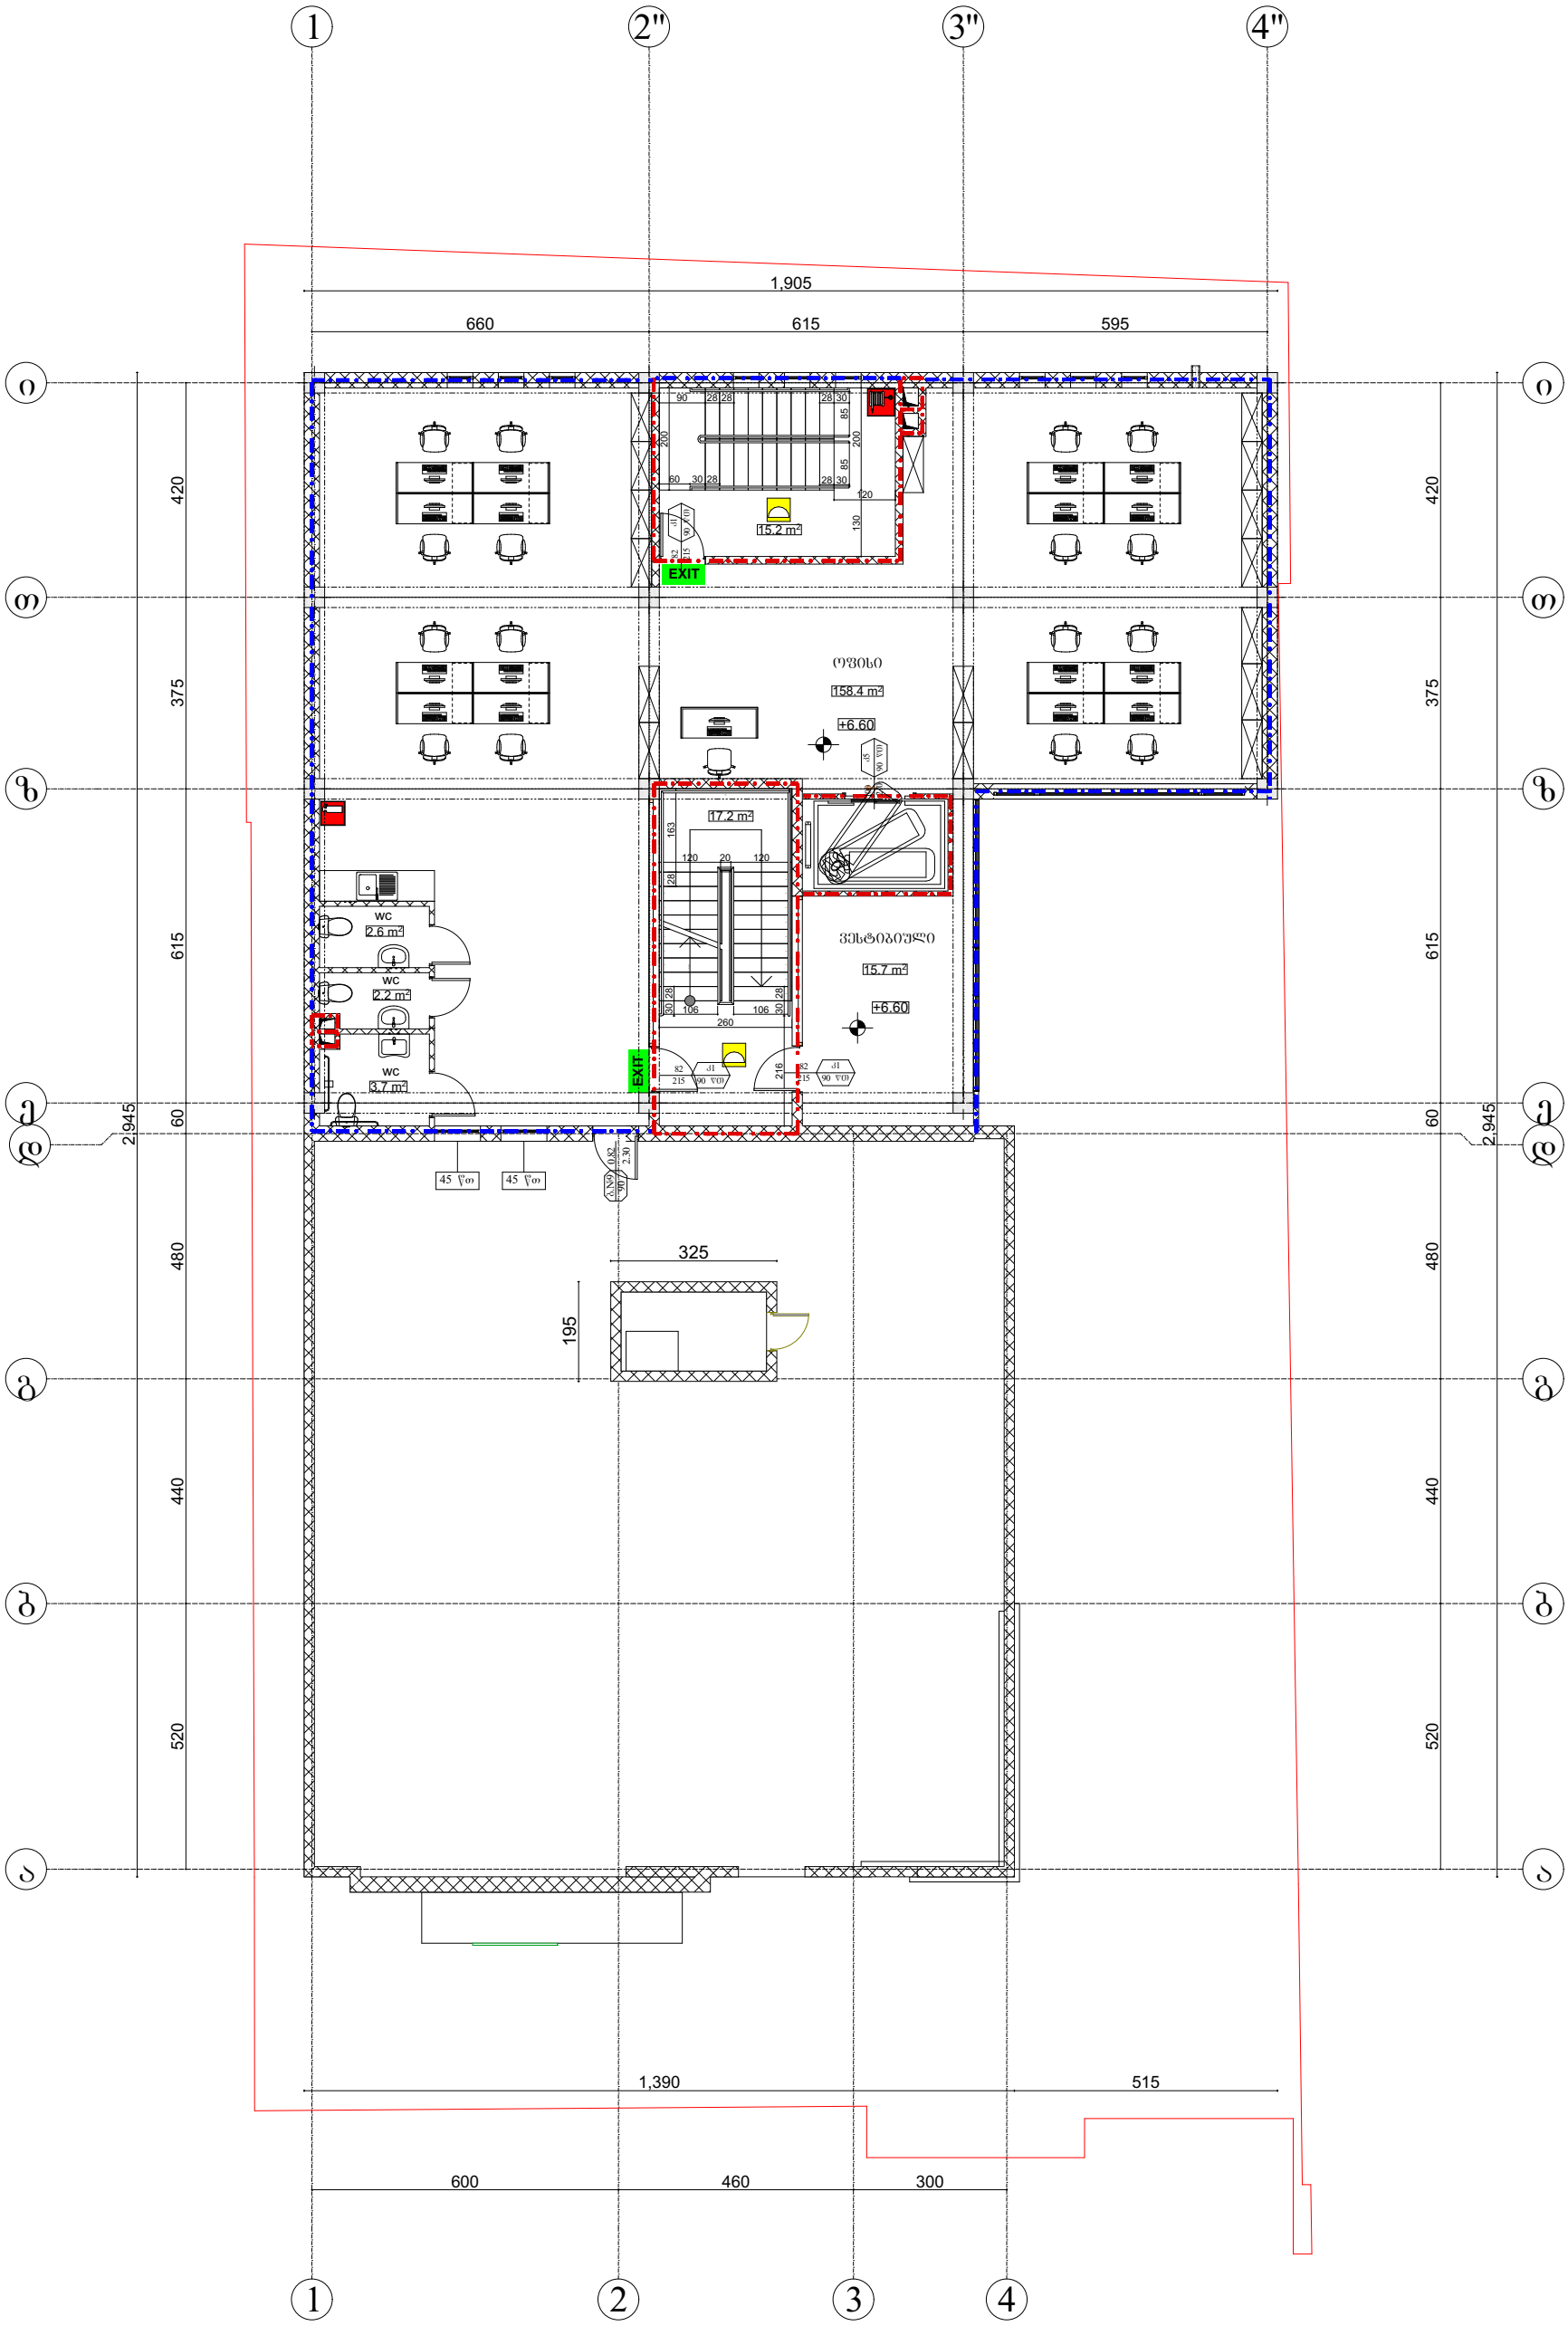

დაკავებულობის დატვირთვა სართულზე - 17

შ.პ.ს "ინტერლაბი"		ოფისი მის: ქ.თბილისი, ჭუჭა მირიან მეფე №11ა	
		დაკვებულობის და გასასვლელი საშუალებების გეგმა **+6.60** ნიშნულზე	
დირექტორი	ზ.მაისურაძე		
არქიტექტორი	დ.ომანაძე	სტადია / ფურცელი / ფურცლები / დაკვ.	
შეასრულა	დ.ომანაძე		**A**-501 / 8 1:100

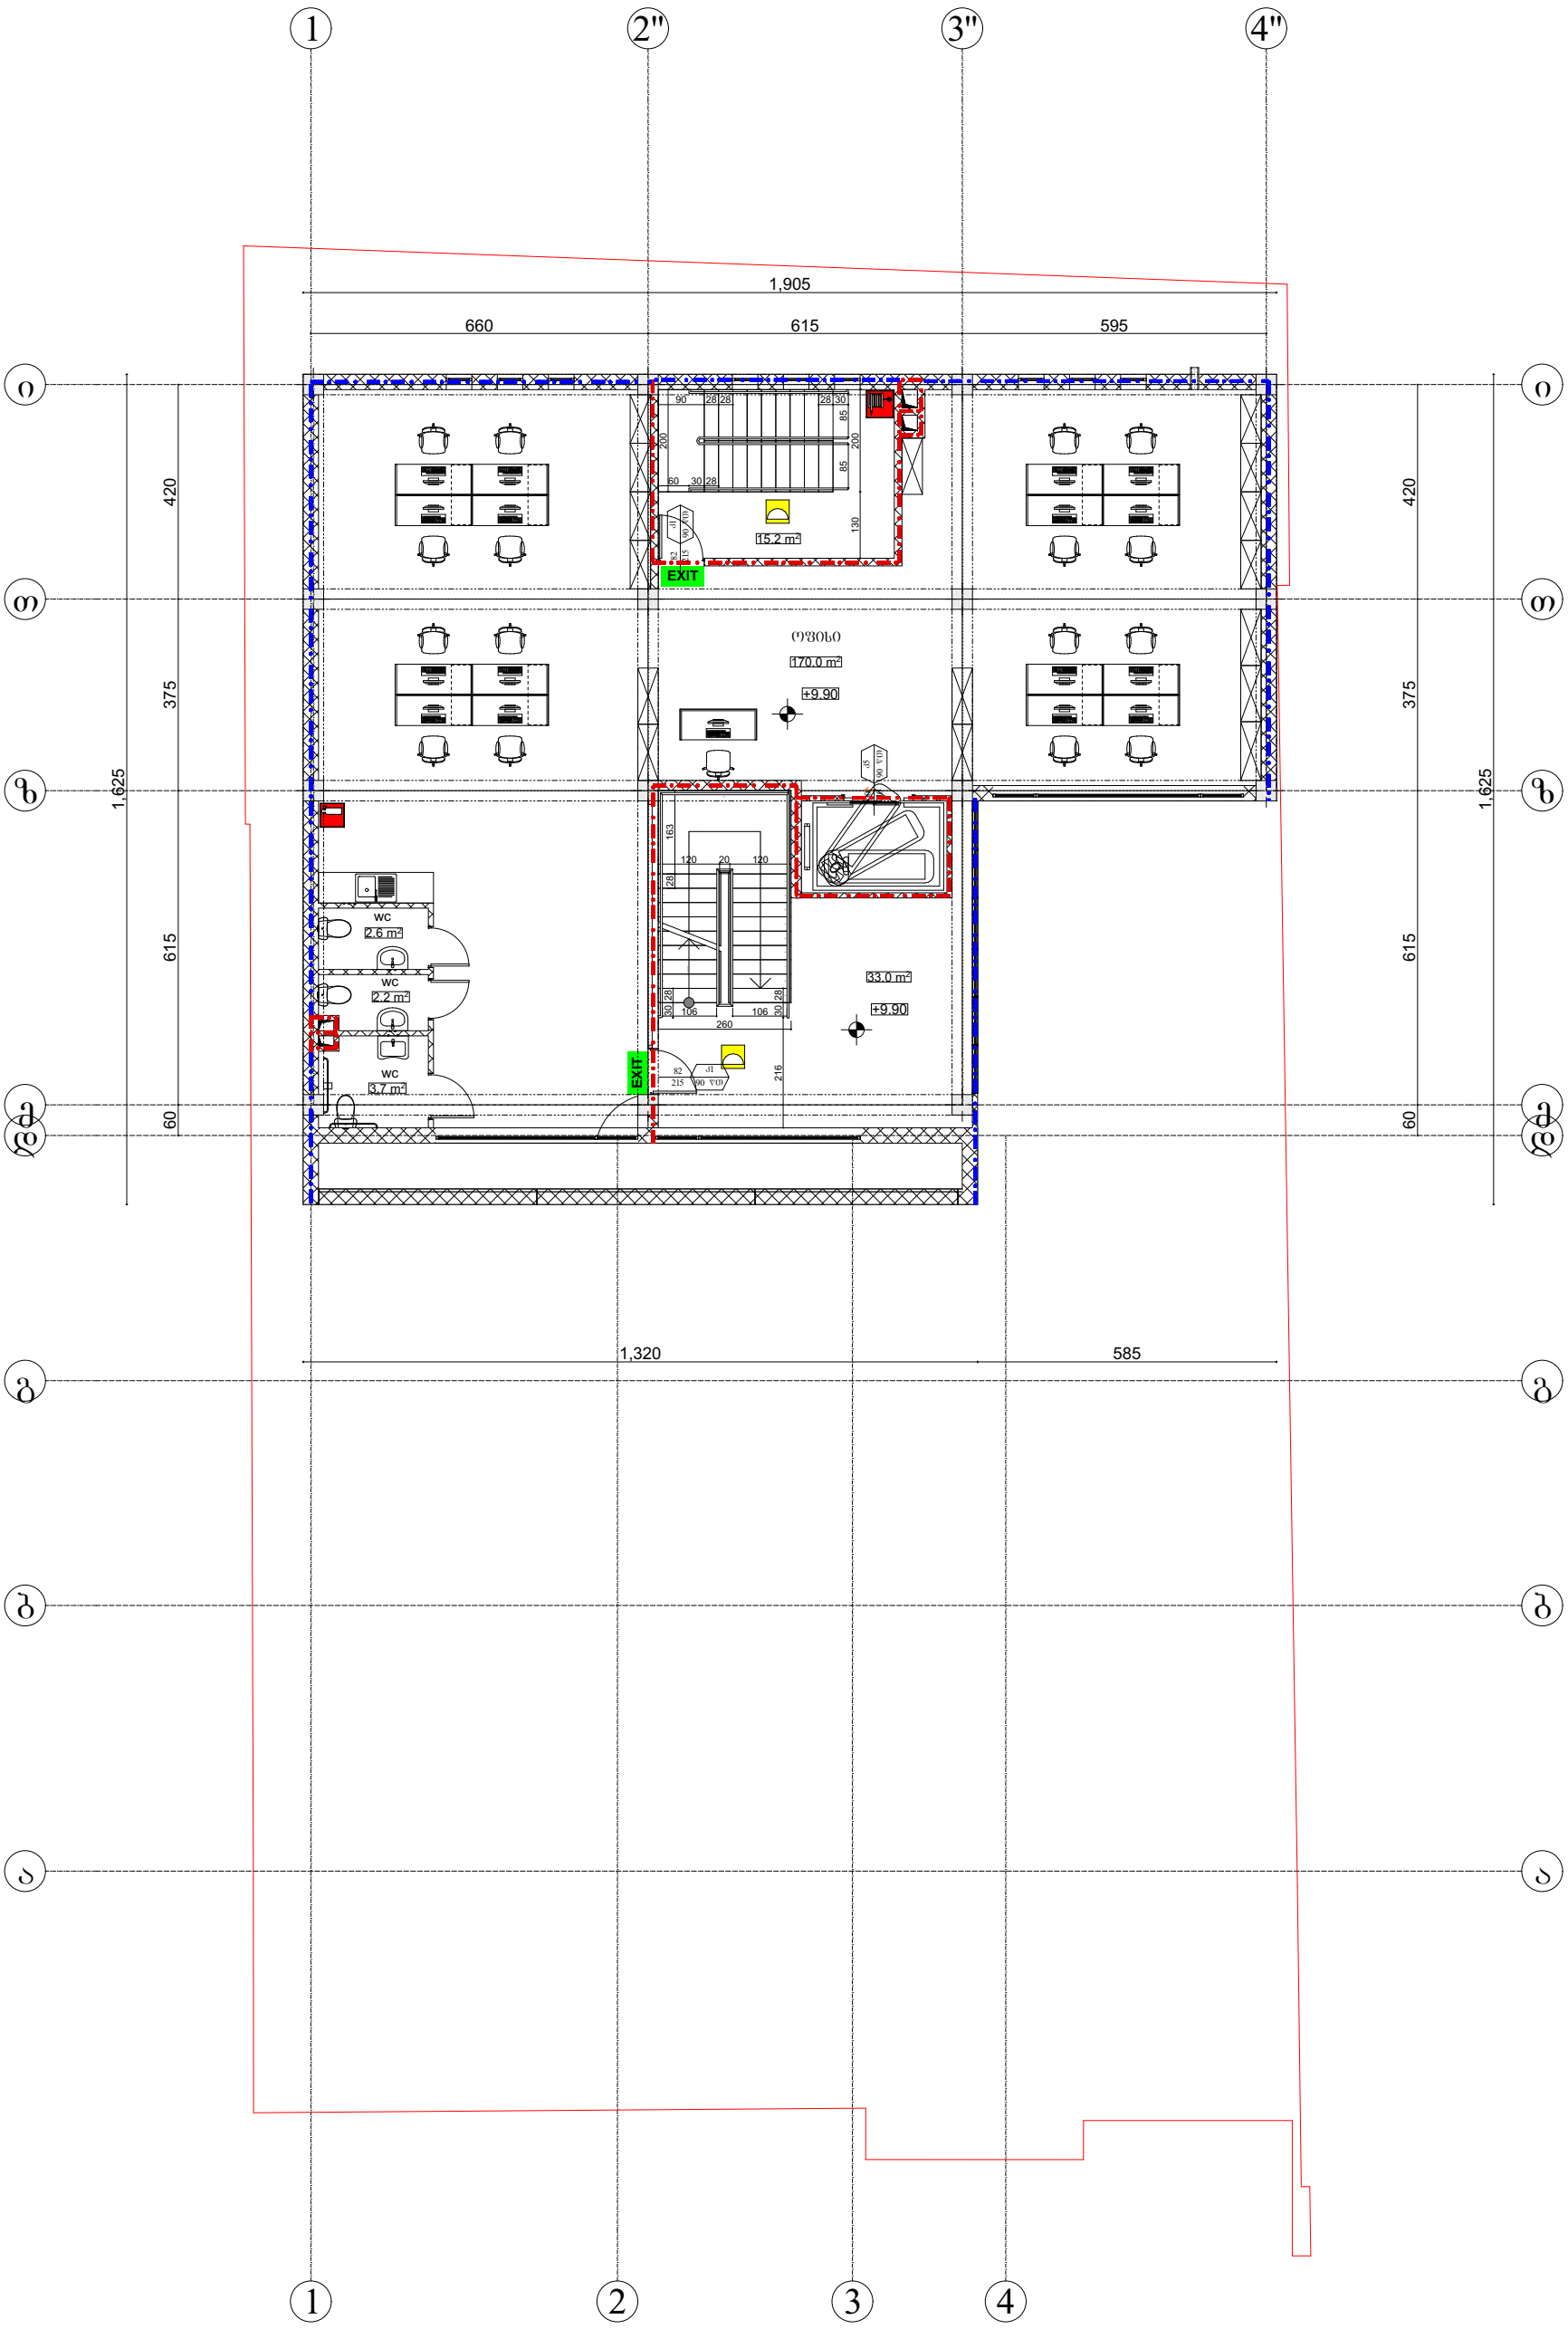

დაკავებულობის დატვირთვა სართულზე - 19

შ.პ.ს "ინტერლაბი"		ოფისი მის: ქ.თბილისი, ჭუჩა მირიან მეფე №11ა	
		დაკვებულობის და გასასვლელი საშუალებების გეგმა **+9.90** ნიშნულზე	
დირექტორი	ზ.მაისურაძე		
არქიტექტორი	დ.ომანაძე	სტადია / ფურცელი: **A**-501	ფურცლები / დაკვ.: მ 1:100
შესრულა	დ.ომანაძე		