საქართველო
ქ. თბილისის მერია
სსიპ თბილისის არქიტექტურის სამსახური

ქ.თბილისი, ვაკე-საბურთალოს რაიონი, სოფელი დიღომი


შპს ინტერდეკო-ს საკუთრებაში დარეგისტრირებული 2300 კვ.მ. არასასოფლო-სამეურნეო მიწის ნაკვეთის

სამსახურის უფროსი /ა. ბოჭოიძე/


გეგმა

საფუძველი: ქ. თბილისის მერიის სსიპ ქონების მართვის სააგენტოს წერილი №
ქ.თბილისის მთავრობის №20-32-704. 10.11.2008 წლის დადგენილება.

სიტუაციური სქემა	მასშტაბი: 1:2000

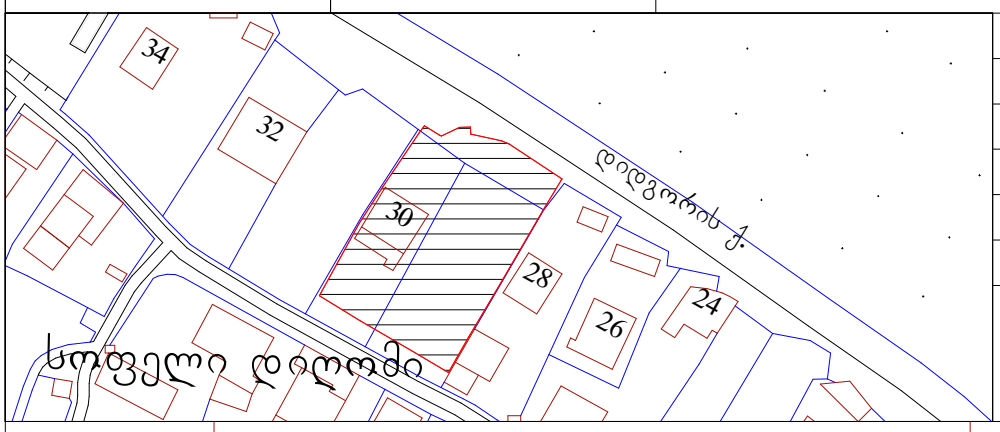

ქალაქგეგმარების განყოფილება		
განყოფილების უფროსი		ნ. გვენცაძე
მთავარი სპეციალისტი		
საინვესტიციო განყოფილება		
განყოფილების უფროსი		
მთავარი სპეციალისტი		
მიწის ნაკვეთის ფუნქცია და ქალაქმშენებლობითი პირობების პარამეტრები		

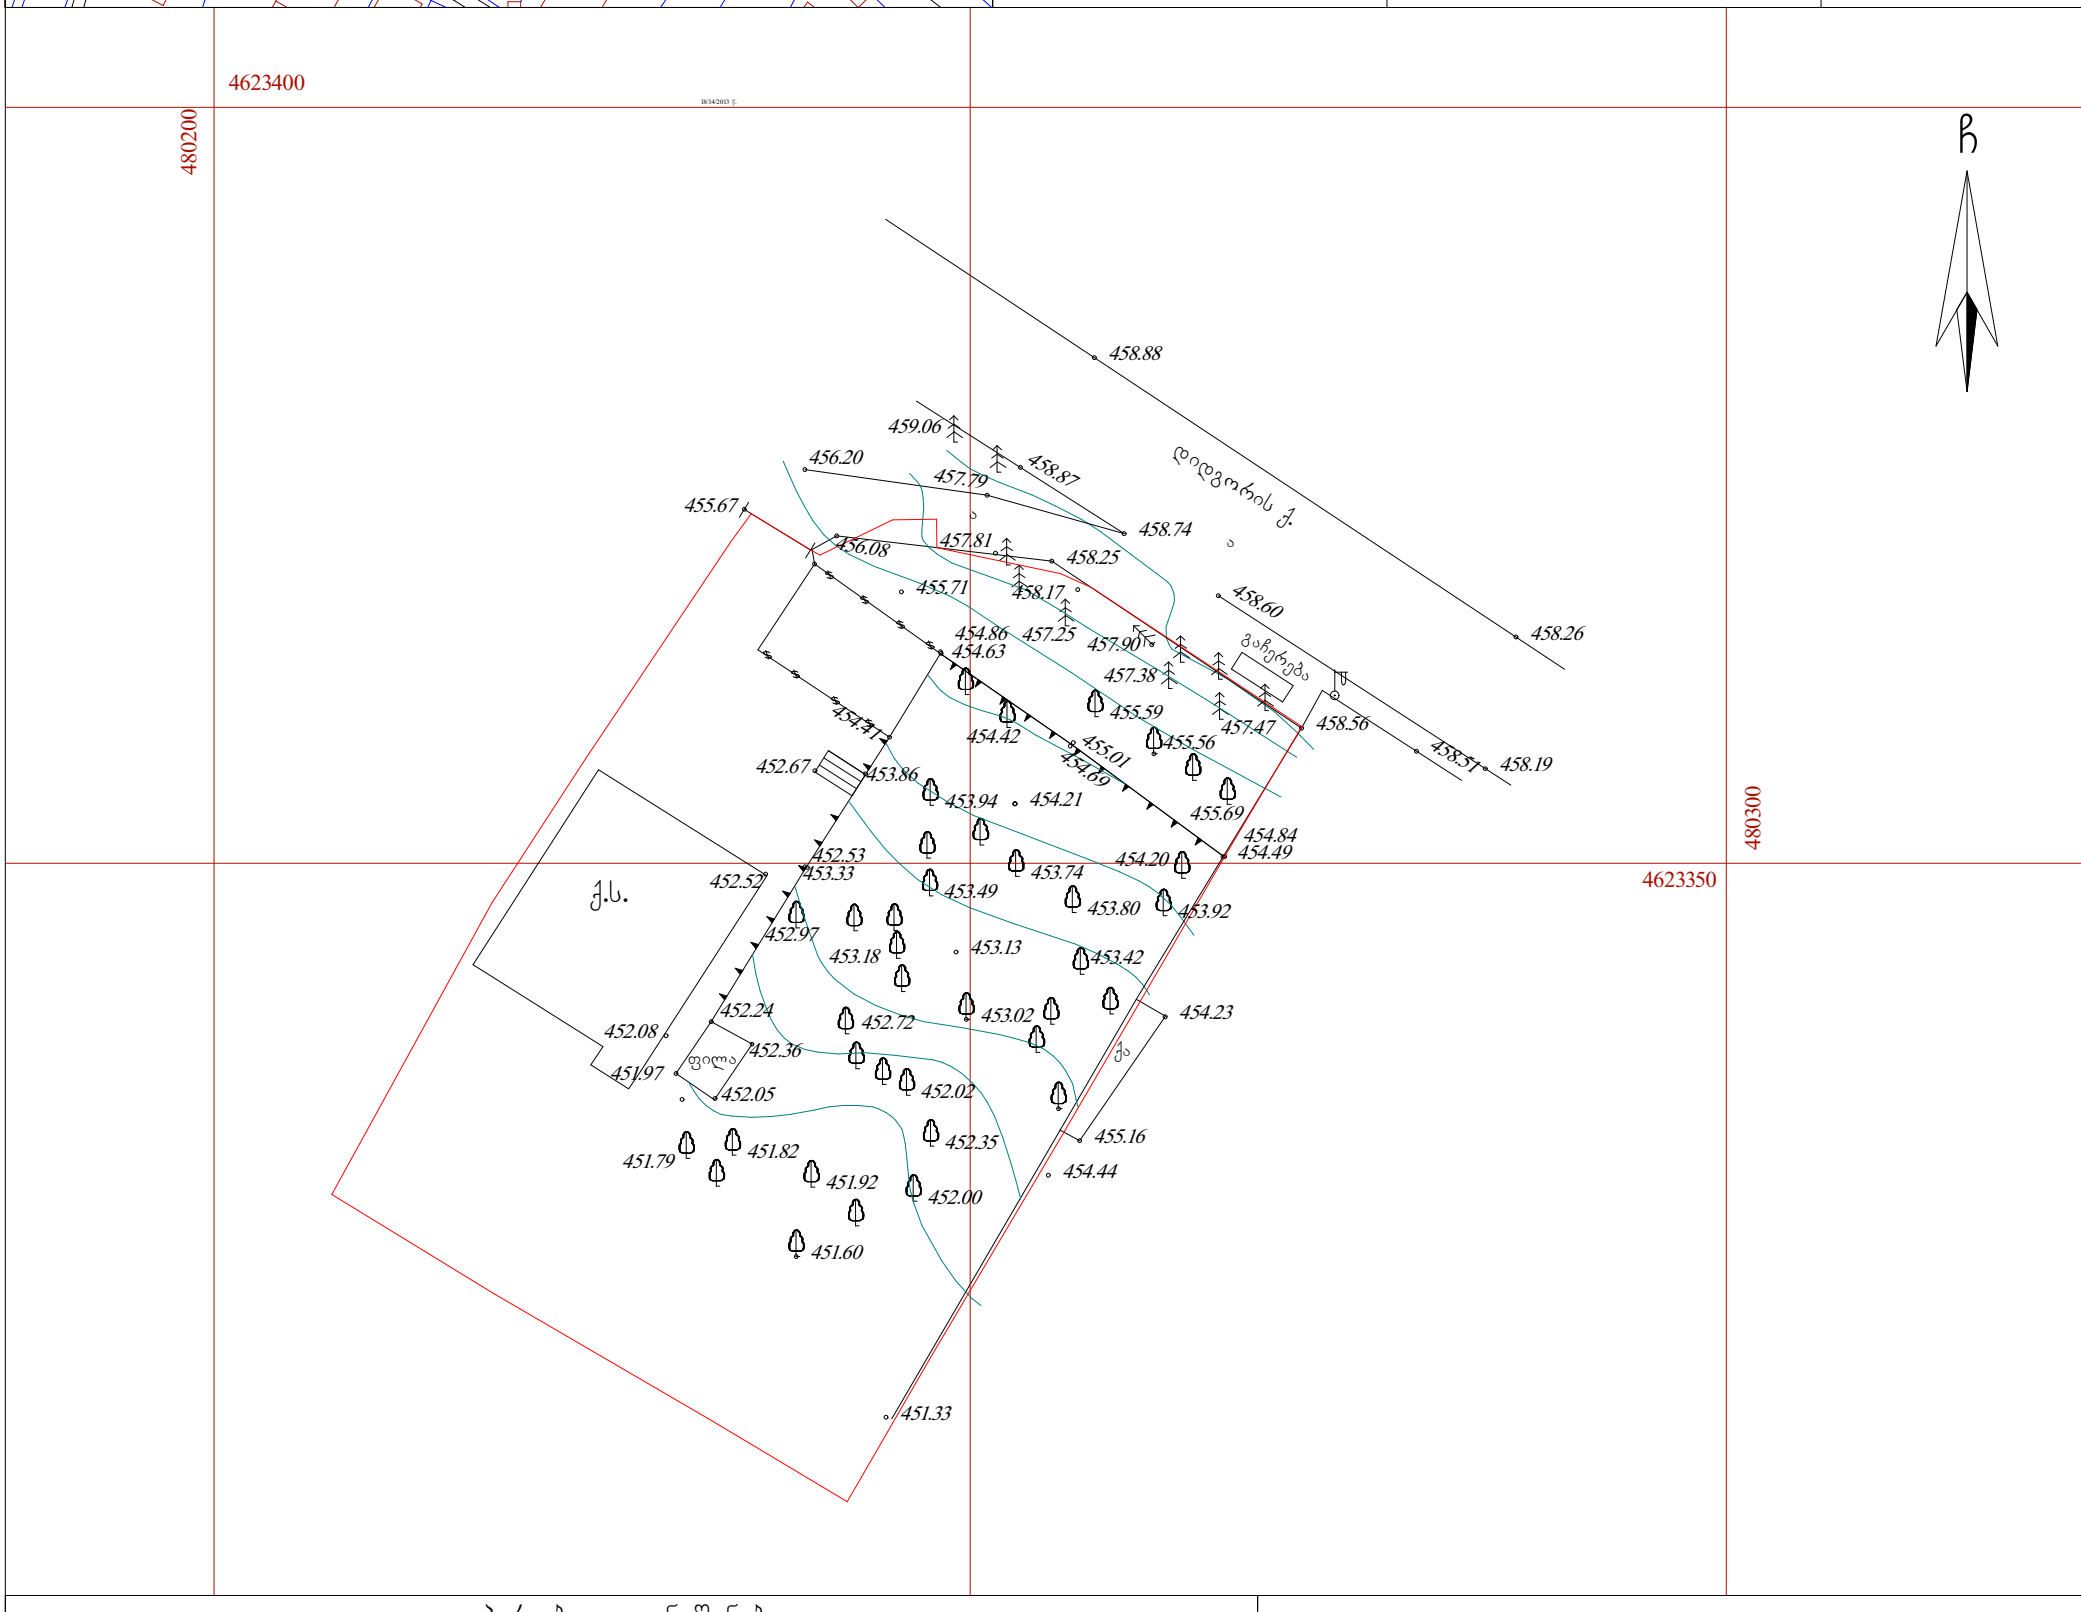

პირობითი აღნიშვნები


WGS 1984 -ის კოორდინატთა სისტემის UTM პროექცია

საცხ. შენობა	ხის ღობე	წ	წყალგაყვანილობა
არასაცხ. შენობა	ღობე		
ფარდული	ქვის კედელი	გ	გაზი
მშენებარე შენობა	კედელი	კ	კანალიზაცია
	ფლატე	სან	სანიაღვრე
სატრანსფორ. ჯიხური	რკინიგზა	კგ	კავშირგაბმულობა
ხეები	სამეთვალყურეო ჭები		ელ. ქსელები
გარე განათება	ელ. გადამცემი ხაზი	თგ	გათბობა

შენიშვნა: 1) ——— ნაკვეთის საზღვარი (თუ იგი არის ნახაზზე) მითითებულია დამკვეთის მიერ
2) მიწის სამუშაოების შესრულებისას შეატყობინეთ კომუნიკაციის წარმომადგენლებს

შ.პ.ს. "კირკიტაძე და კომპანია" (ს/ნ4162940067)
პეკინის ქ. №27/10 ტ: 37 46 49 მობ: 8 99 56 22 76, ფაქსი: 37 23 00
L.T.D "KIRKITADZE & COMPANY"
პეკინის სტრ. 27/10 ტელ: 37 46 49 მობ: 8 99 56 22 76, ფახ: 37 23 00
www. kirkitadze.ge kirkitadze@mail.ru

დირექტორი:		რ. კირკიტაძე
აზომა:		ზ. ცერცვაძე
დახაზა:		ხ. ქართველიშვილი
დამკვეთი		შპს ინტერდეკო
მასშტაბი: 1:500		18/14/2013 წ.

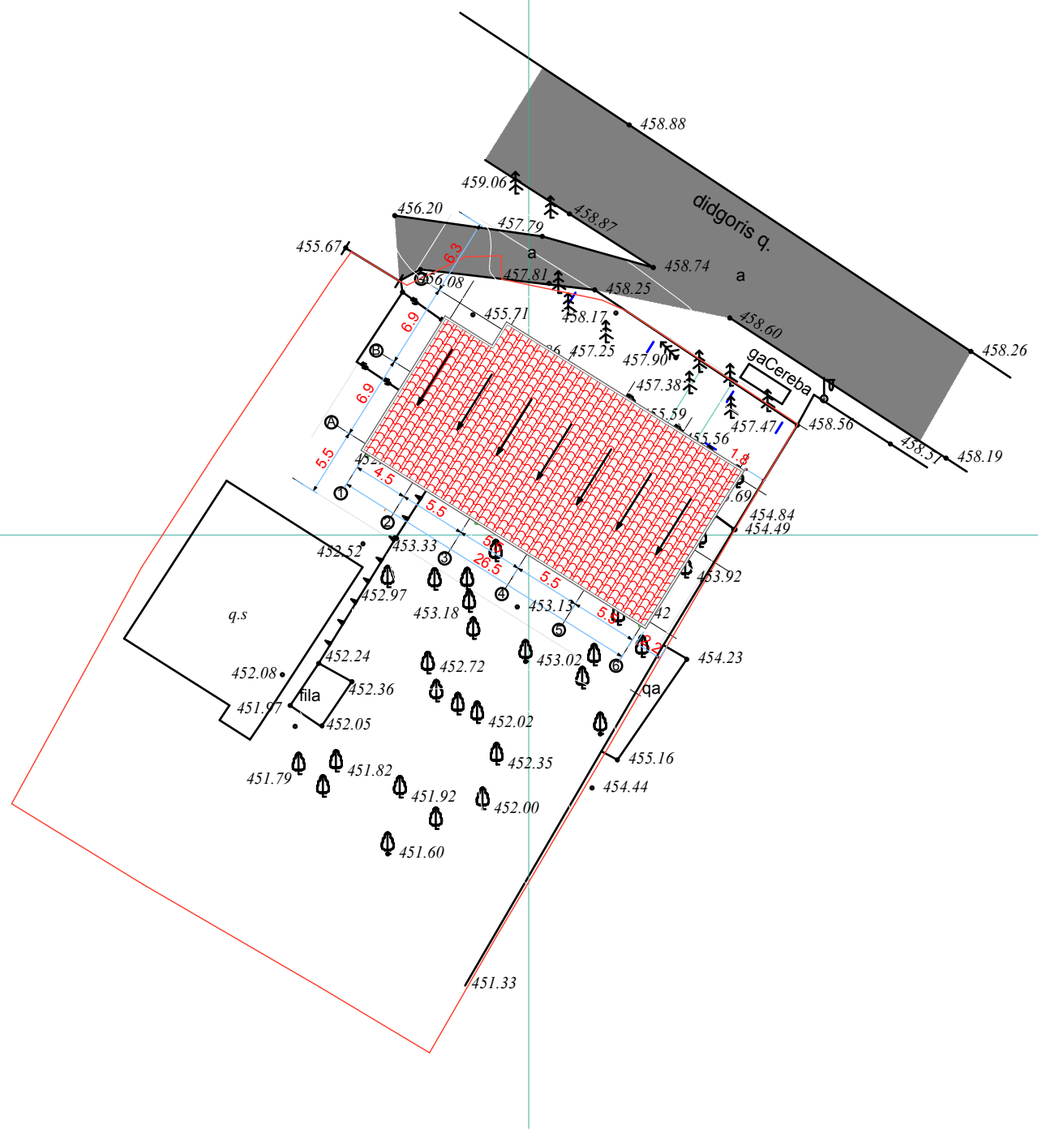

ფორმატი A-3	თბილისი 2011 დაკვეთა №	შაილის სახელი

ექსპლიკაცია:

გენგეგმა

მ. 1:500

პირობითი ნიშნები:

- ნაკვეთის საზღვარი
- ჭრილის ხაზი
- ექსპლიკაციის ნუმერაცია
- არქიტექტურული ნიშნული
- განაშენიანების რეგულირების ხაზი

შენიშვნა: შენობის ნული შეესაბამება აბსოლიტურ 453.5-ს

მისამართი: ქ. თბილისი სოფელი დიღომი

პროექტის სახელწოდება:
მრავალფუნქციური შენობის პროექტი

სტადია	პროექტი	
ფურცელი	ფურცელი	
თანამდებობა	გვარი	ხელმოწერა
დირექტორი	ნ. ჯედგინიძე	
არქიტექტორი	გ. გიორგაშვილი	
კონსტრუქტორი		
შეასრულა		

საპროექტო ლოგო	მისამართი

შემსრულებელი: შ.პ.ს “Arc Group“
თბილისი, საკაძის დარბაზთი №11
ტ: 593 17 69 17

მასშტაბი	1:150	
თარიღი		
სტადია	ფურცელი	ფურცლები
პროექტი	A-3	