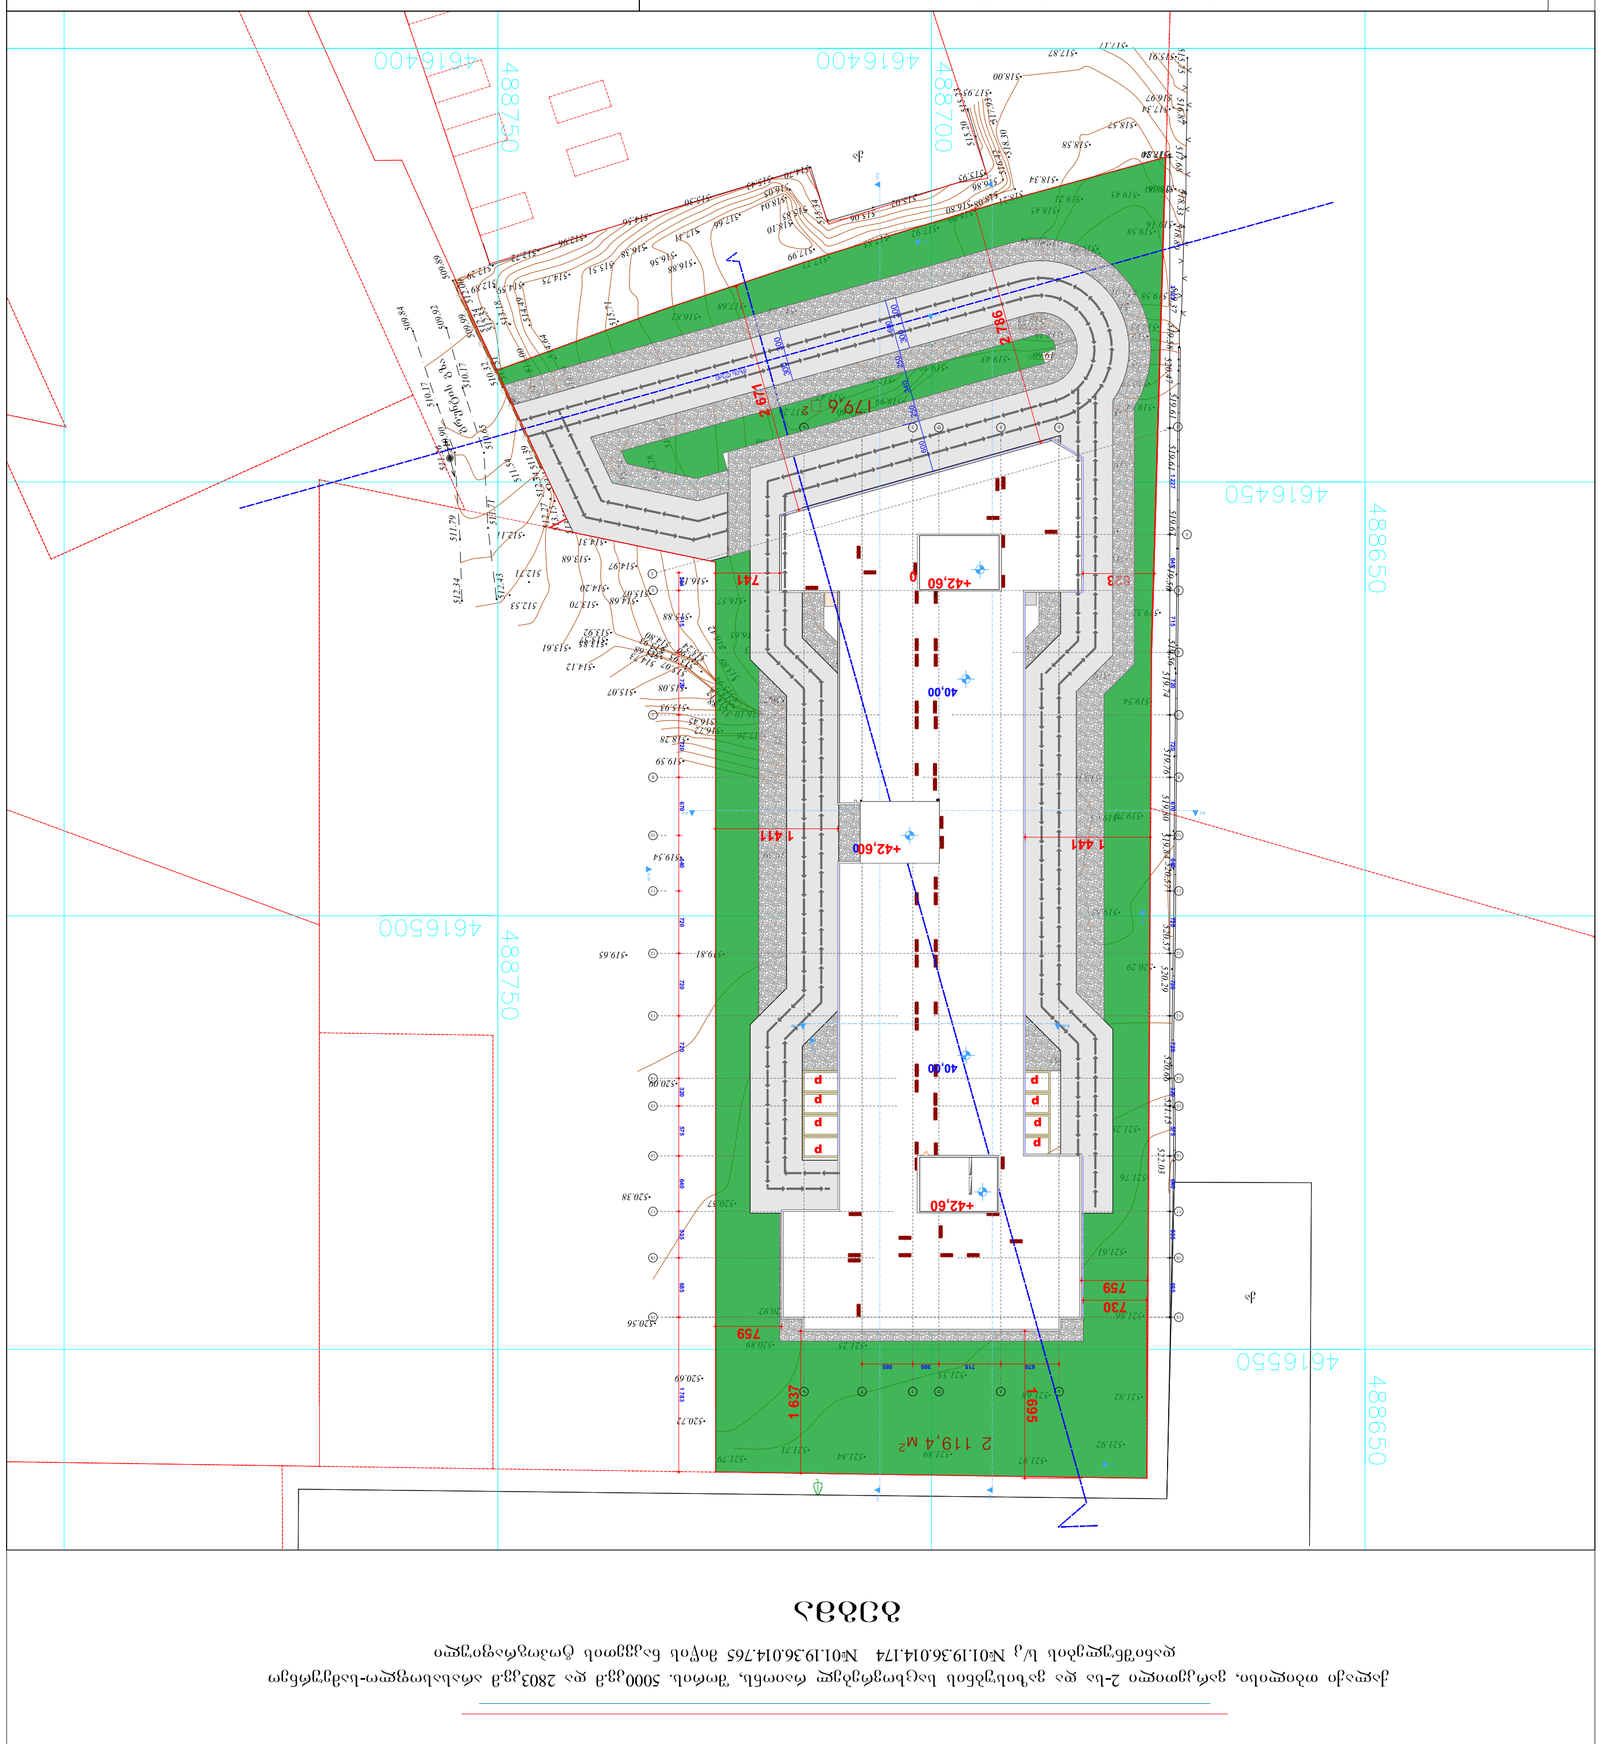

GSPublisherVersion 0.2.100.100

90წთ კარის ცეცხლმედეგობა

2

.20

1

.00

არქიტექტურული

გეგმა

თბილისი
დიღომ

i

ს

.

კ. 01

.72

. 14

.009

.672

1

:

200

ობიექტი

ინფორმაცია ფართის შესახებ

:

+

0

.

00 ნიშნული

ბლოკის კედელი

ბეტონის კედელი

საყრდენი კოლონა

თბილისი 202

2

წ

.

მრავალბინიანი
საცხოვრებელი
კომპლექსი

სტრუქტურული ღერძი

მისამართი

სართულის
განაშენიანების ფართი

კ2

მ

2

ექსპლიკაცია

არქიტექტორი

კ. მოდრეკილაძე

კონსტრუქტორი

ცომაია

შენიშვნები

1. ნახაზი მომზადებული მისაწვდომობის
სტანდარტების მიხედვით

.

2. ზომები მოცემულია სანტიმეტრებში

.

ნახაზი

მასშტაბი

ფურცლის ნომერი A1

ფურცლის ზომა

პირობითი ნიშნები

GSPublisherVersion 0.3.100.100

59

,8

м

2

1

2

3

4

5

6

7

8

9

10
19

18

17

16

15

14

13

12

1

DOWN UP

19R x 17 18G x 29

1

2

3

4

5

6

7

8

9
10

19

18

17

16

15

14

13

12

1

DOWN UP

19R x 17 18G x 29

19 19

18 18

17 17

16 16

15 15

14 14

13 13

12 12

11 11

10 10 8 8 7 7 6 6 5 5 bb gg dd ee vv

4

3

3

zz

S

-

2

S

-

2

S

- 1920

S

- 1920

S-1 S-1

S-21 S-21

E

-

0

E

-01

E-02

E-04

E-05

E-6

204 715 720 720 670 640 720 720 720 320 575 640 535 685 1 783

3 123 1 227 645 715 720 720 670 640 720 720 720 320 575 640 535 685

670 715 300 585 1 695

1 637

759

759

730

823 741

1 411

300 300

300 300

40,00

+45,10

+45,10 +45,10

40,00

179

,6

�

2

2 119,4

м

2

32

,5

м

2

31

,5

м

2

pppp

pppp

გზის

ღეძი

600

250 340 250

600

2 786

1 441

2 671

+42,60

+42,60

+42,60

15

. Этаж

1:500

გენგეგმა

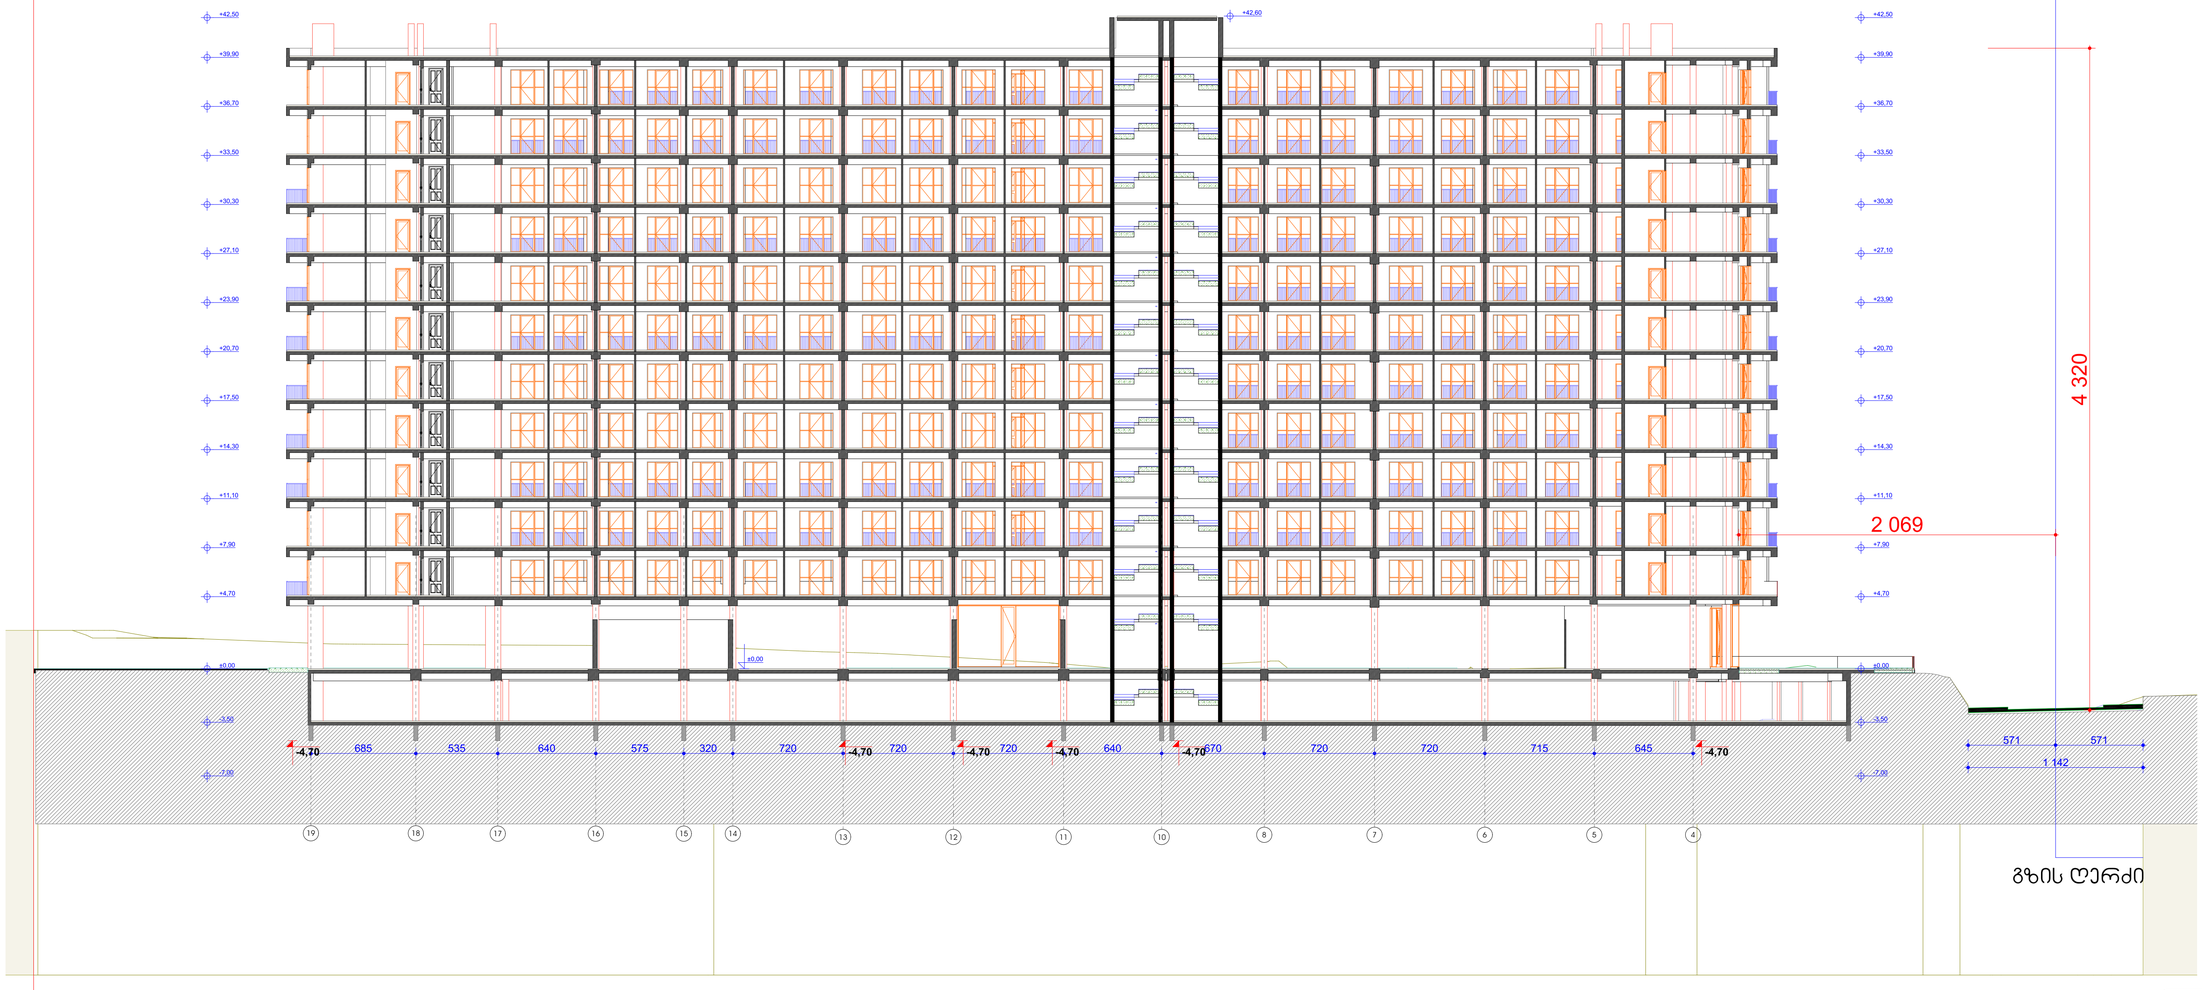

GSPublisherVersion 0.2.100.100

90წთ კარის ცეცხლმედეგობა 2.20

1.00

არქიტექტურული

გეგმა

თბილისი
დიღომი

ს.კ. 01.72.14.009.672

1:200

ობიექტი

ინფორმაცია ფართის შესახებ:

+0.00 ნიშნული

ბლოკის კედელი

ბეტონის კედელი

საყრდენი კოლონა

თბილისი 2022 წ.

მრავალბინიანი
საცხოვრებელი
კომპლექსი

სტრუქტურული ღერძი

მისამართი

სართულის
განაშენიანების ფართი კ2 მ

2

ექსპლიკაცია

არქიტექტორი

კ. მოდრეკილაძე

კონსტრუქტორი

ცომაია

შენიშვნები

1. ნახაზი მომზადებული მისაწვდომობის
სტანდარტების მიხედვით.

2. ზომები მოცემულია სანტიმეტრებში.

ნახაზი

მასშტაბი

ფურცლის ნომერი

A1

ფურცლის ზომა

პირობითი ნიშნები

685 535 640 575 320 720 720 720 640 670 720 720 715 645

-7,00

-3,50

±0,00

+4,70

+7,90

+11,10

+14,30

+17,50

+20,70

+23,90

+27,10

+30,30

+33,50

+36,70

+39,90

+42,60 +42,50

2 069

1 142

571 571 4 320

-7,00

-3,50

±0,00

+4,70

+7,90

+11,10

+14,30

+17,50

+20,70

+23,90

+27,10

+30,30

+33,50

+36,70

+39,90

+42,50

±0,00

-4,70 -4,70 -4,70 -4,70 -4,70 -4,70

გზის ღერძი

დასაშვები სიმაღლე H= 2069/0.35 = 59,1

19 18 17 16 15 14 13 12 11 10

8 7 6 5 4

Building Section 1:200

Wrli 1-1