გენგეგმა მ 1:500

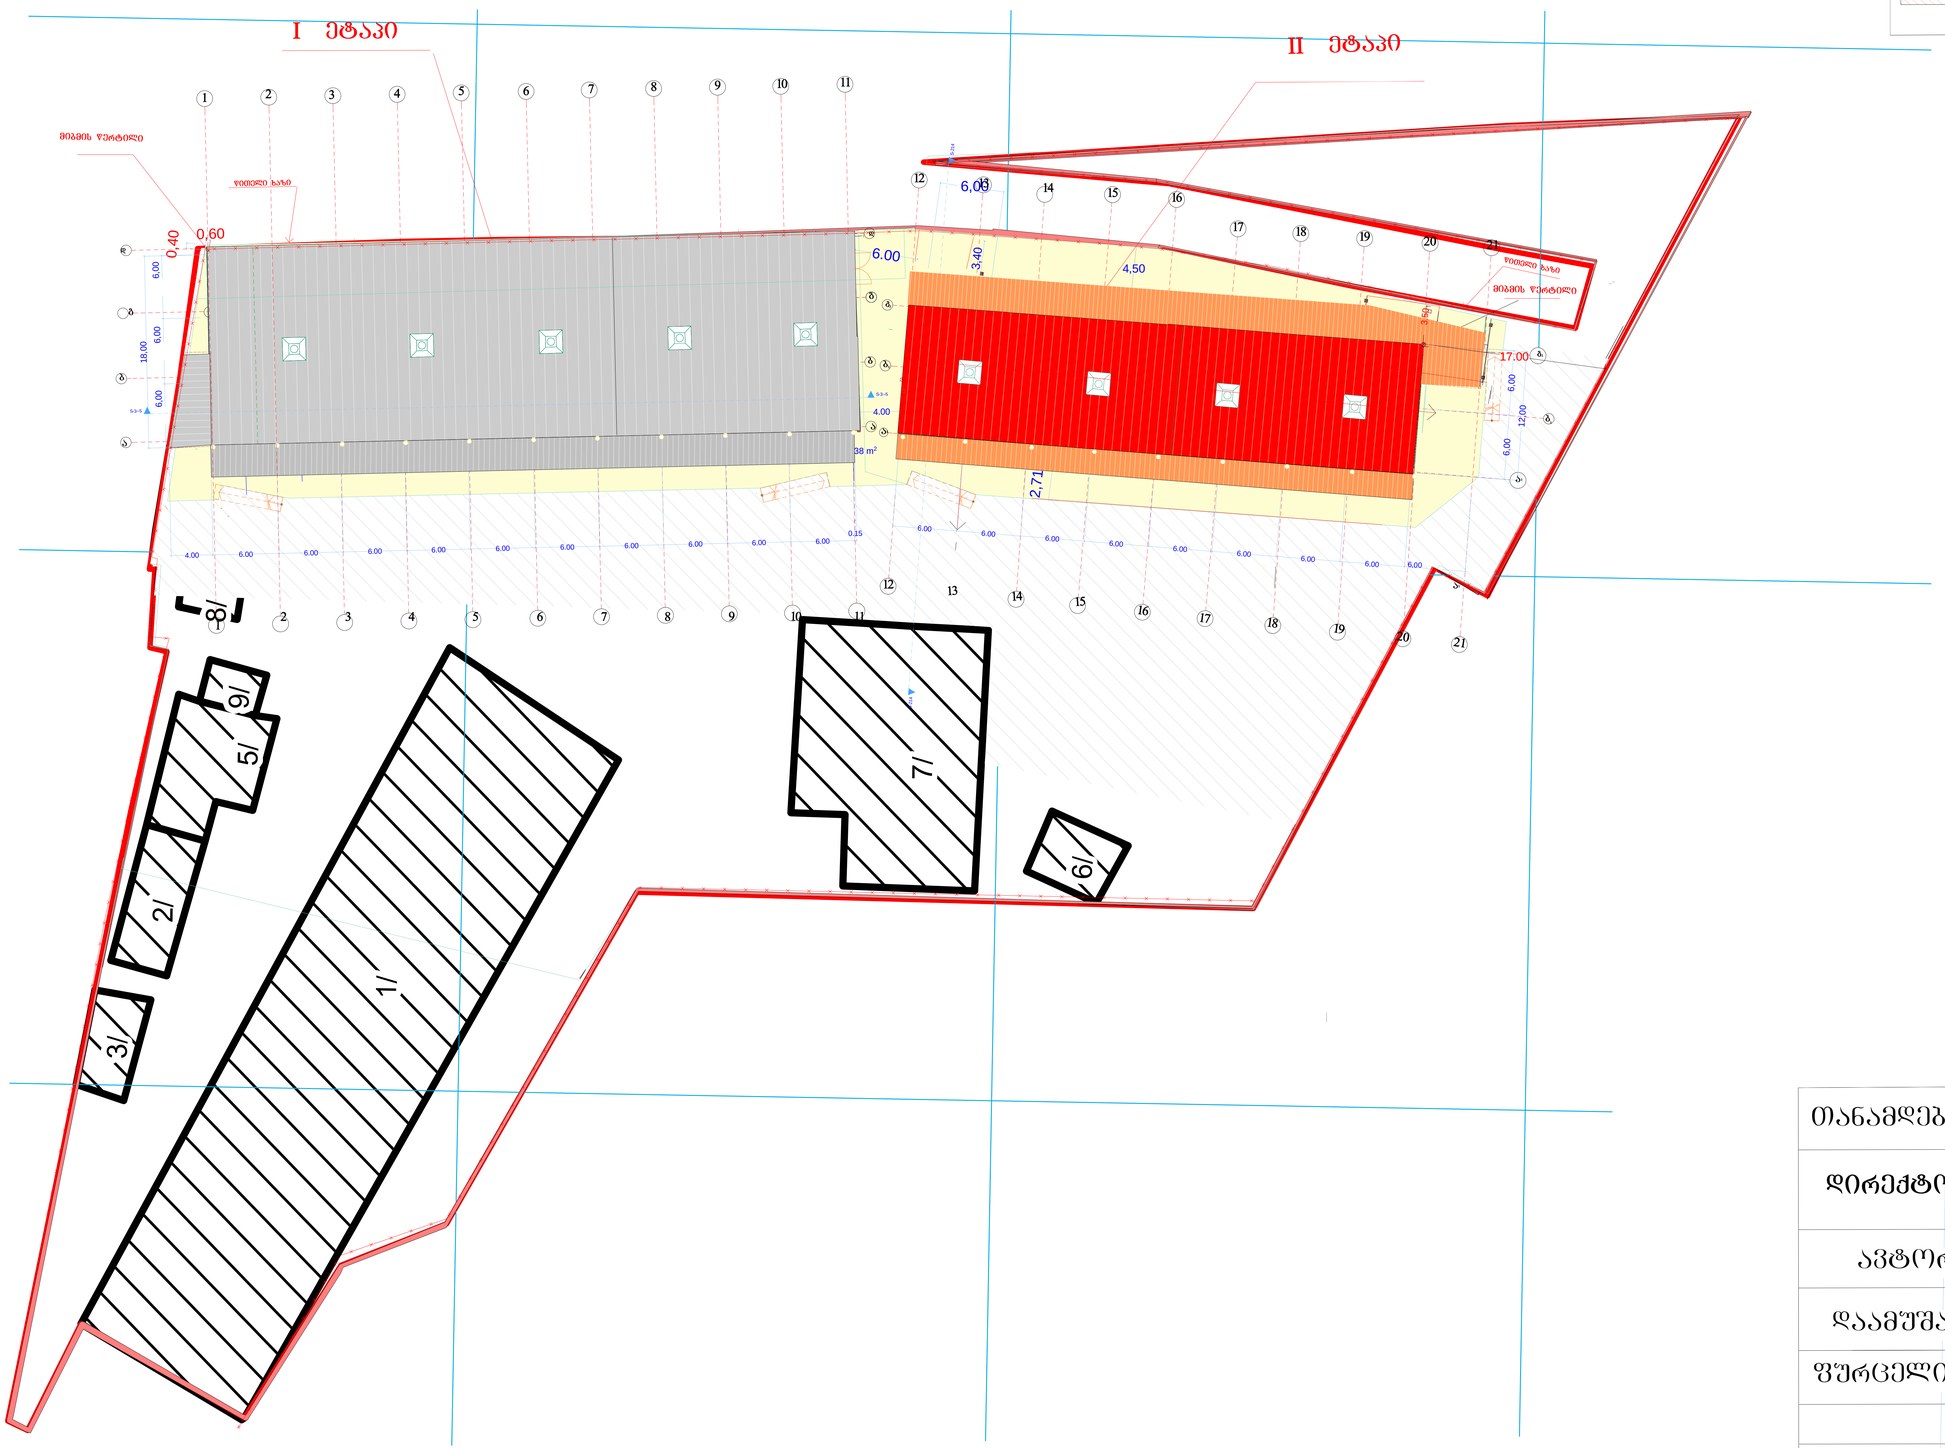

პირობითი აღნიშვნები

- მშენებლობის I ეტაპი
- მშენებლობის II ეტაპი
- ასფალტის მოედანი და გზა
- მისასვლელი გზა

თანამდებობა	გვარი	ხელმოწერა
დირექტორი	გ.ცერცვაძე	
ავტორი	მ. სუხიტაშვილი	
დაამუშავა	მ. სუხიტაშვილი	
ფურცელი	ფურ. რაოდენ	თარიღი

„GEORGIAN-AMERICAN"