ფორმატი	A1

გეგმა მ 1:200

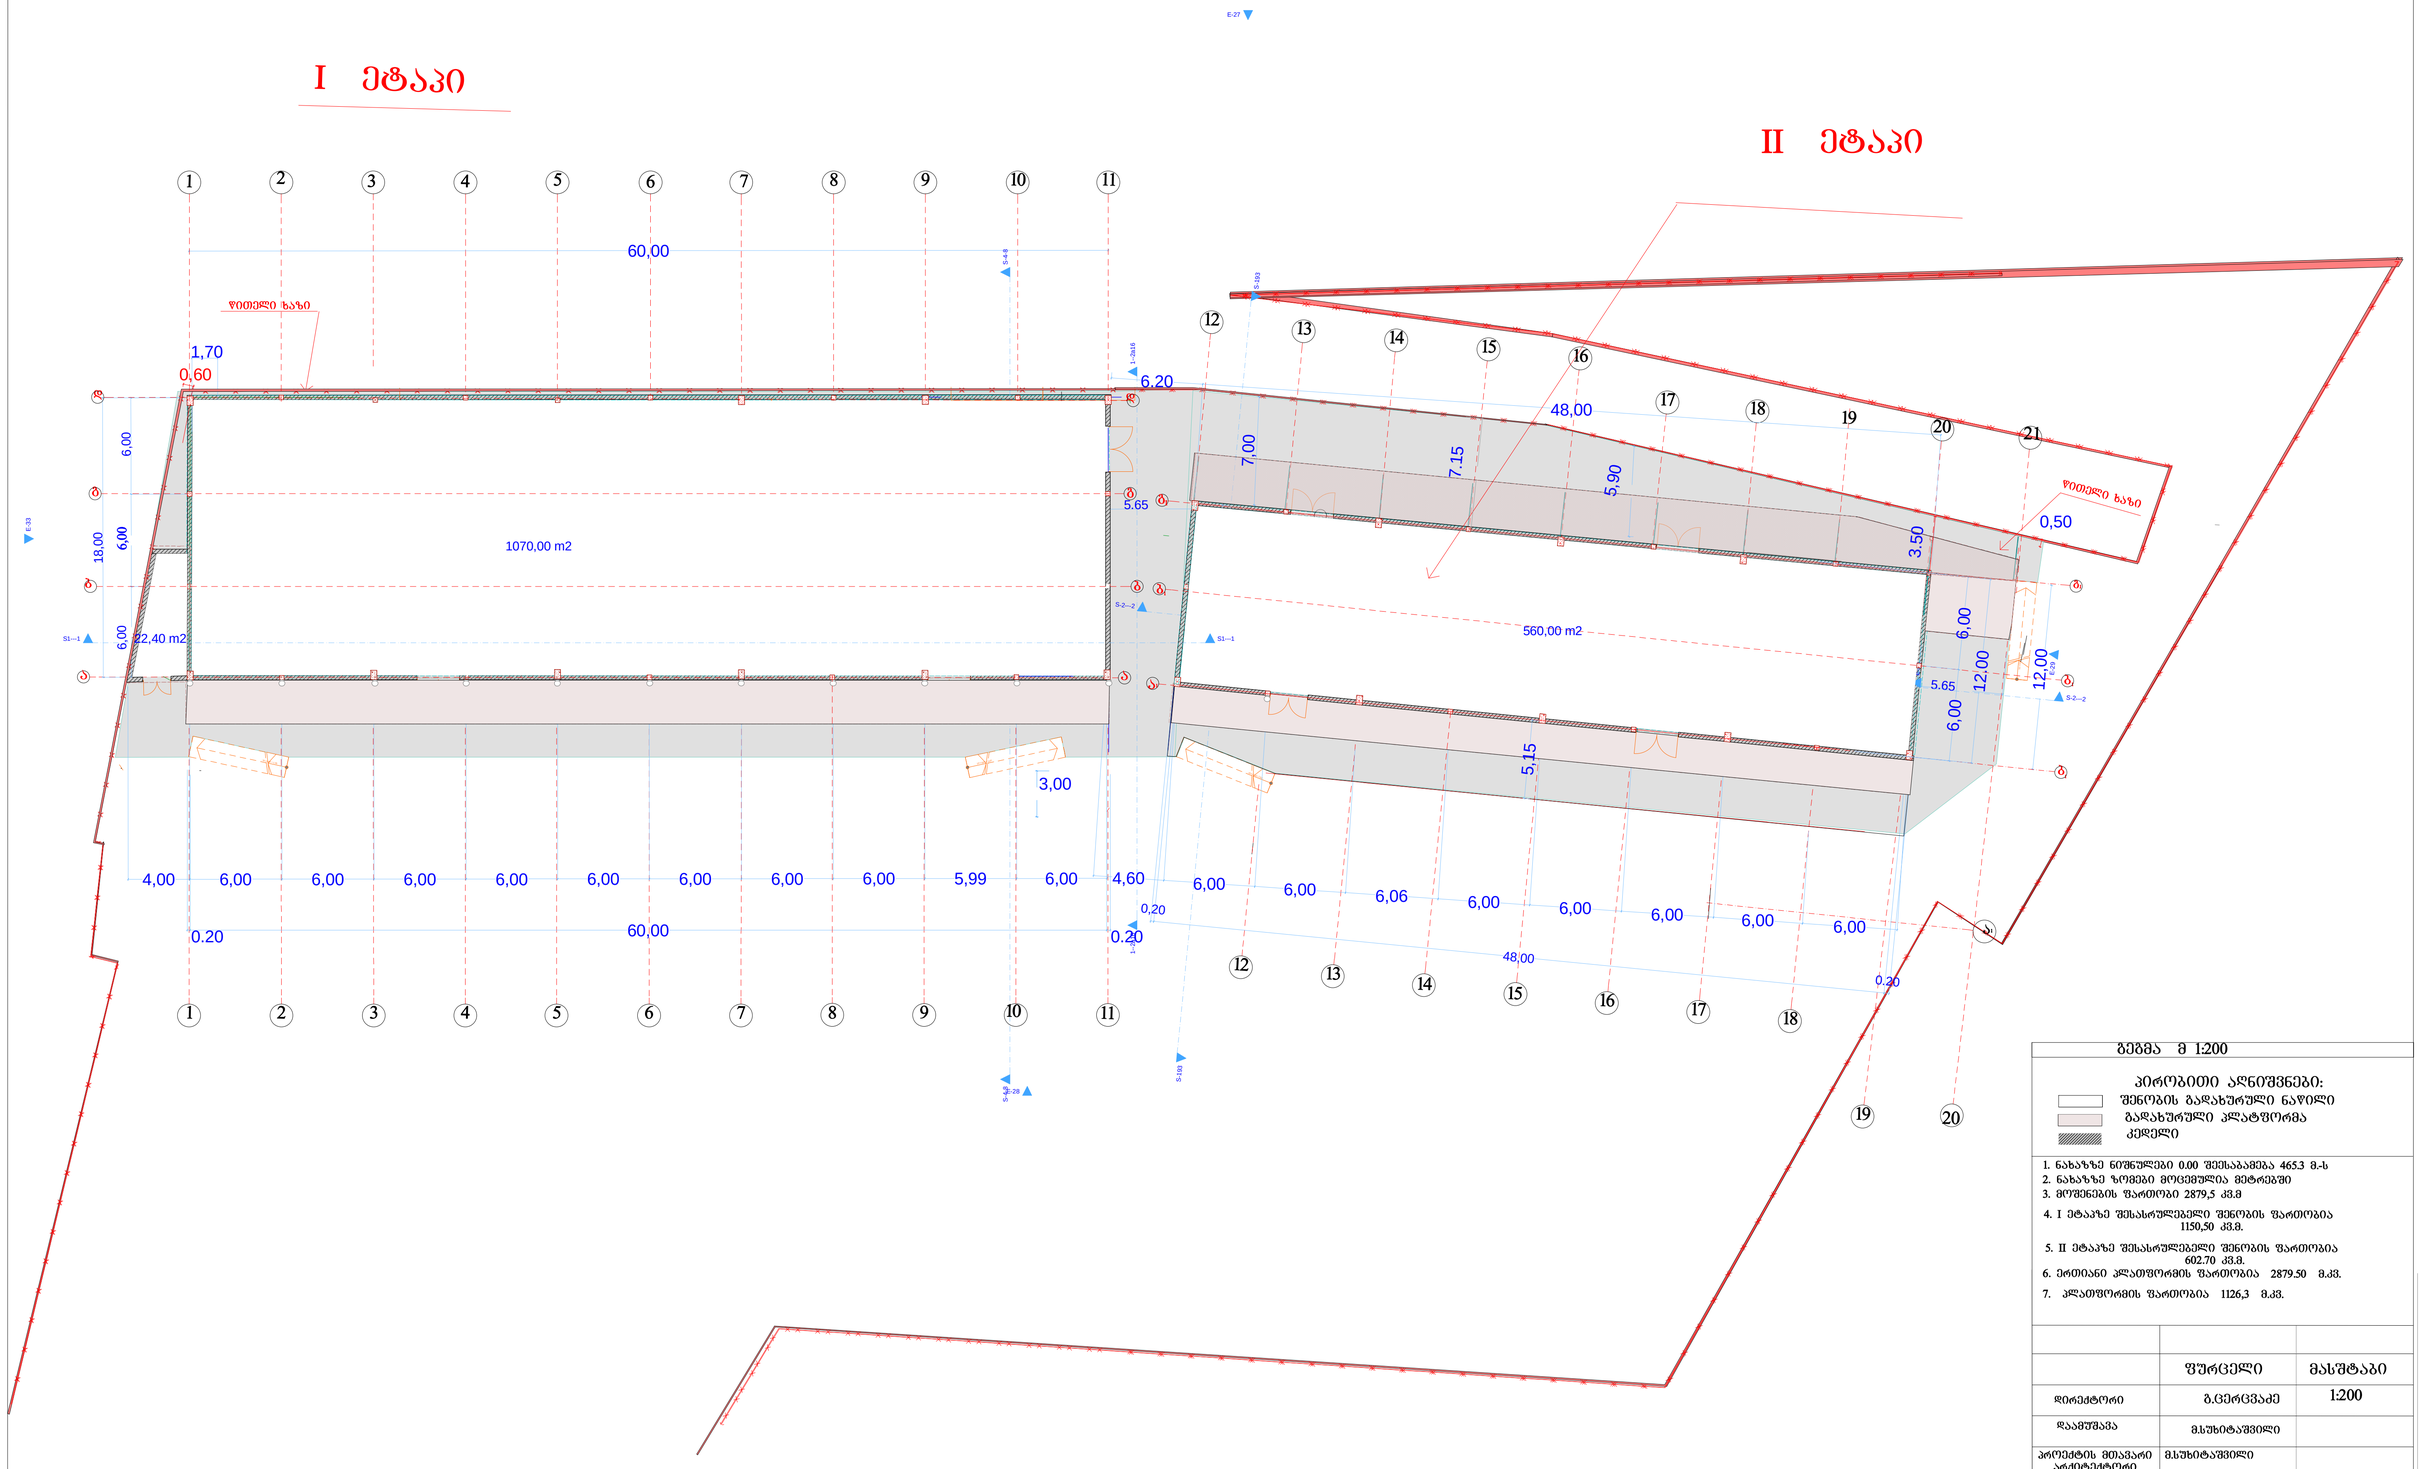

გეგმა მ 1:200

პირობითი აღნიშვნები:

- შენობის გადახურული ნაწილი
- გადახურული პლატფორმა
- კედელი

1. ნახაზზე ნიშნულები 0.00 შეესაბამება 465.3 მ.ს
2. ნახაზზე ზომები მოცემულია მეტრებში
3. მოშენების ფართობი 2879,5 კმ.მ
4. I ეტაპზე შესასრულებელი შენობის ფართობია 1150,50 კმ.მ.
5. II ეტაპზე შესასრულებელი შენობის ფართობია 602.70 კმ.მ.
6. ერთიანი პლატფორმის ფართობია 2879.50 მ.კმ.
7. პლატფორმის ფართობია 1126,3 მ.კმ.

	ფურცელი	მასშტაბი
დირექტორი	გ.ცერცვაძე	1:200
დაამუშავა	მ.სუხიტაშვილი	
პროექტის მთავარი არქიტექტორი	მ.სუხიტაშვილი	

,,GEORGIAN-AMERICAN"

ფორმატი A1

დაკვალვის გეგმა მ 1:200

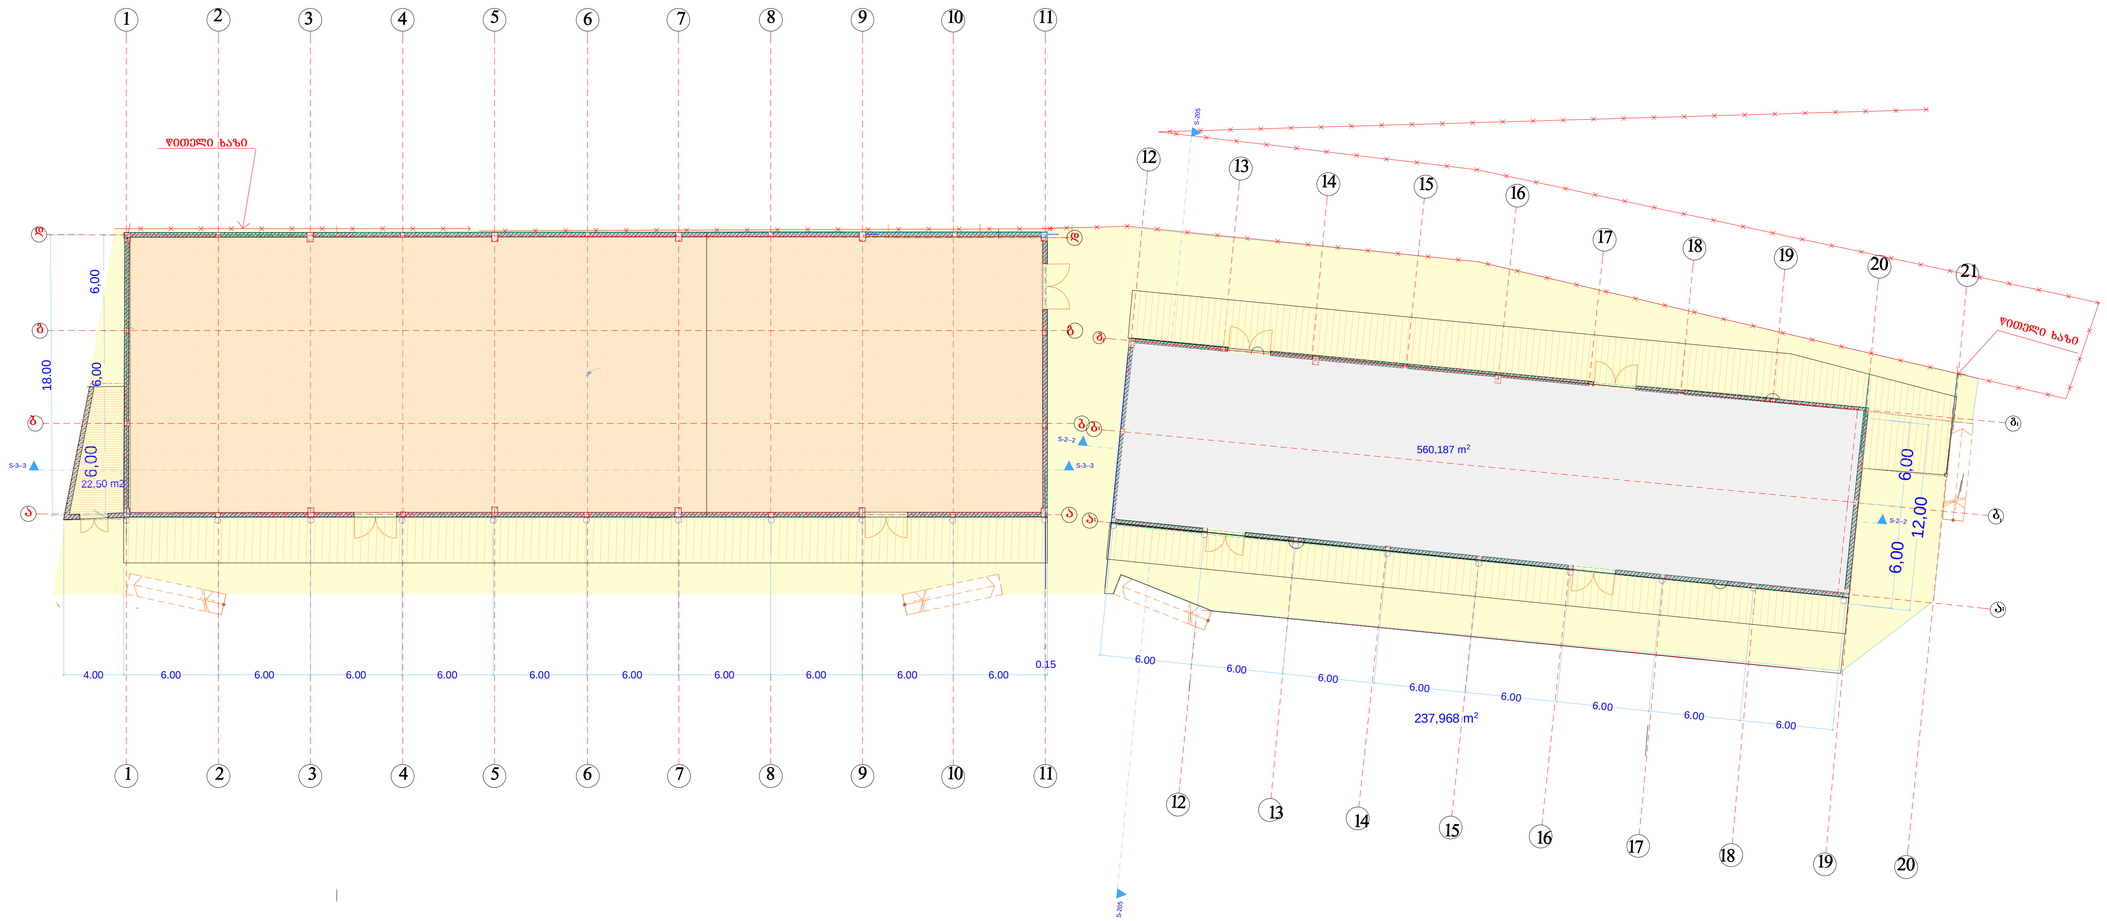
1
2
3
4
5
6
7
8
9
10
11
12
13
14
15
16
17
18
19
20
21
ფილები ხაზი
ფილები ხაზი
6,00
18,00
6,00
6,00
22,50 m2
560,187 m²
6,00
12,00
6,00
237,968 m²
4.00
6.00
6.00
6.00
6.00
6.00
6.00
6.00
6.00
6.00
6.00
0.15
6.00
6.00
6.00
6.00
6.00
6.00
6.00
6.00
S-3-3
S-2-2
S-3-3
S-2-2
S-3-3
S-2-2

ფორმატი A1

სახურავის გეგმა მ 1:200

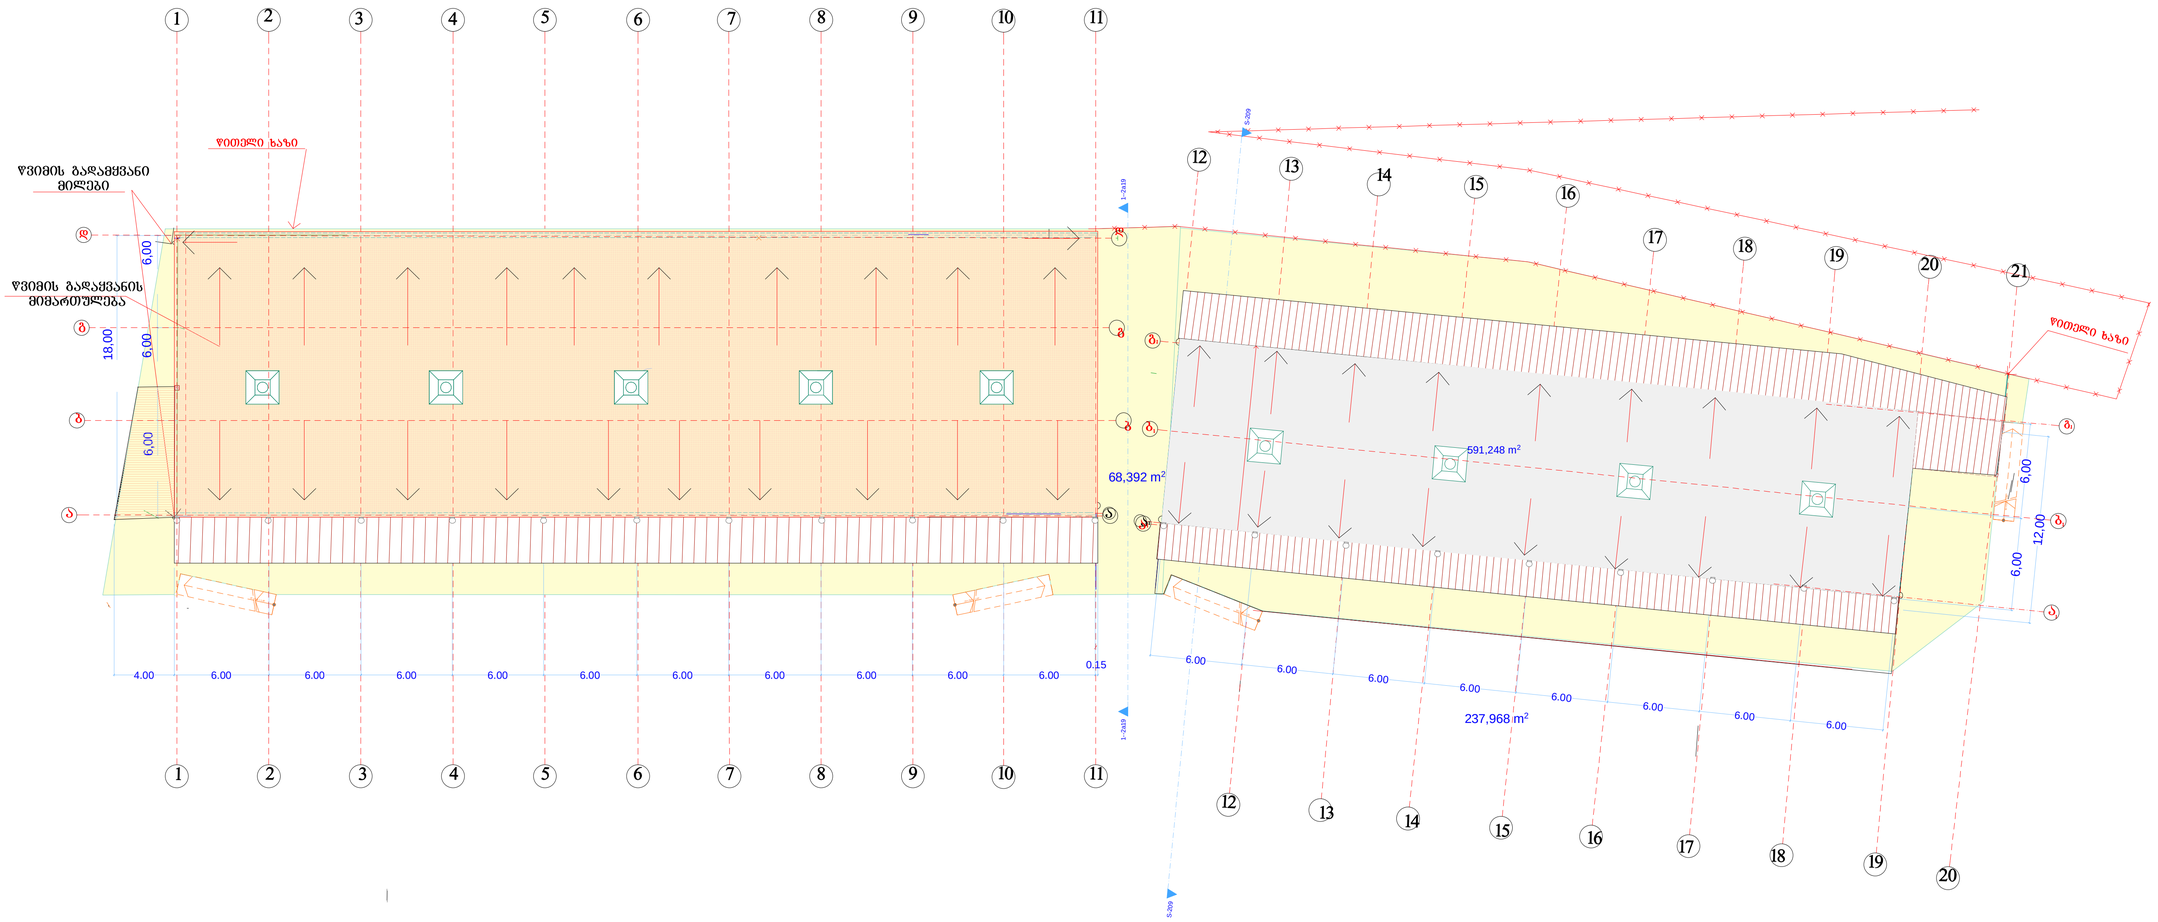

დაკვალვის გეგმა მ 1:200

პირობითი აღნიშვნები:

- შენობის გადახურული ნაწილი
- შენობის გადახურული ნაწილი
- ღია კლატფორმა
- კედელი

	ფურცელი	მასშტაბი
დირექტორი	გ.ცერცვაძე	1:200
დაამუშავა	მ.სუხიტაშვილი	
პროექტის მთავარი არქიტექტორი	მ.სუხიტაშვილი	

,,GEORGIAN-AMERICAN"