საქართველო

№
№

ვაშლი%ვარი

სიტუაციური ნახაზი

მისამართი: ქალაქი თბილისი, დასახლება ვაშლი%ვარი, IIა ზონა, კორპუსი №3ბ-ს მიმდებარედ

ფართობი: 1985 კვ.მ. არასასოფლო-სამეურნეო საკ.კ 01.10.18.006.097

მოსარგებლე: შ.პ.ს. "ბრინ პარკი"

| | | |
|---|---|---|
| განყოფილების უფროსი | | |
| მთავარი სპეციალისტი | | |

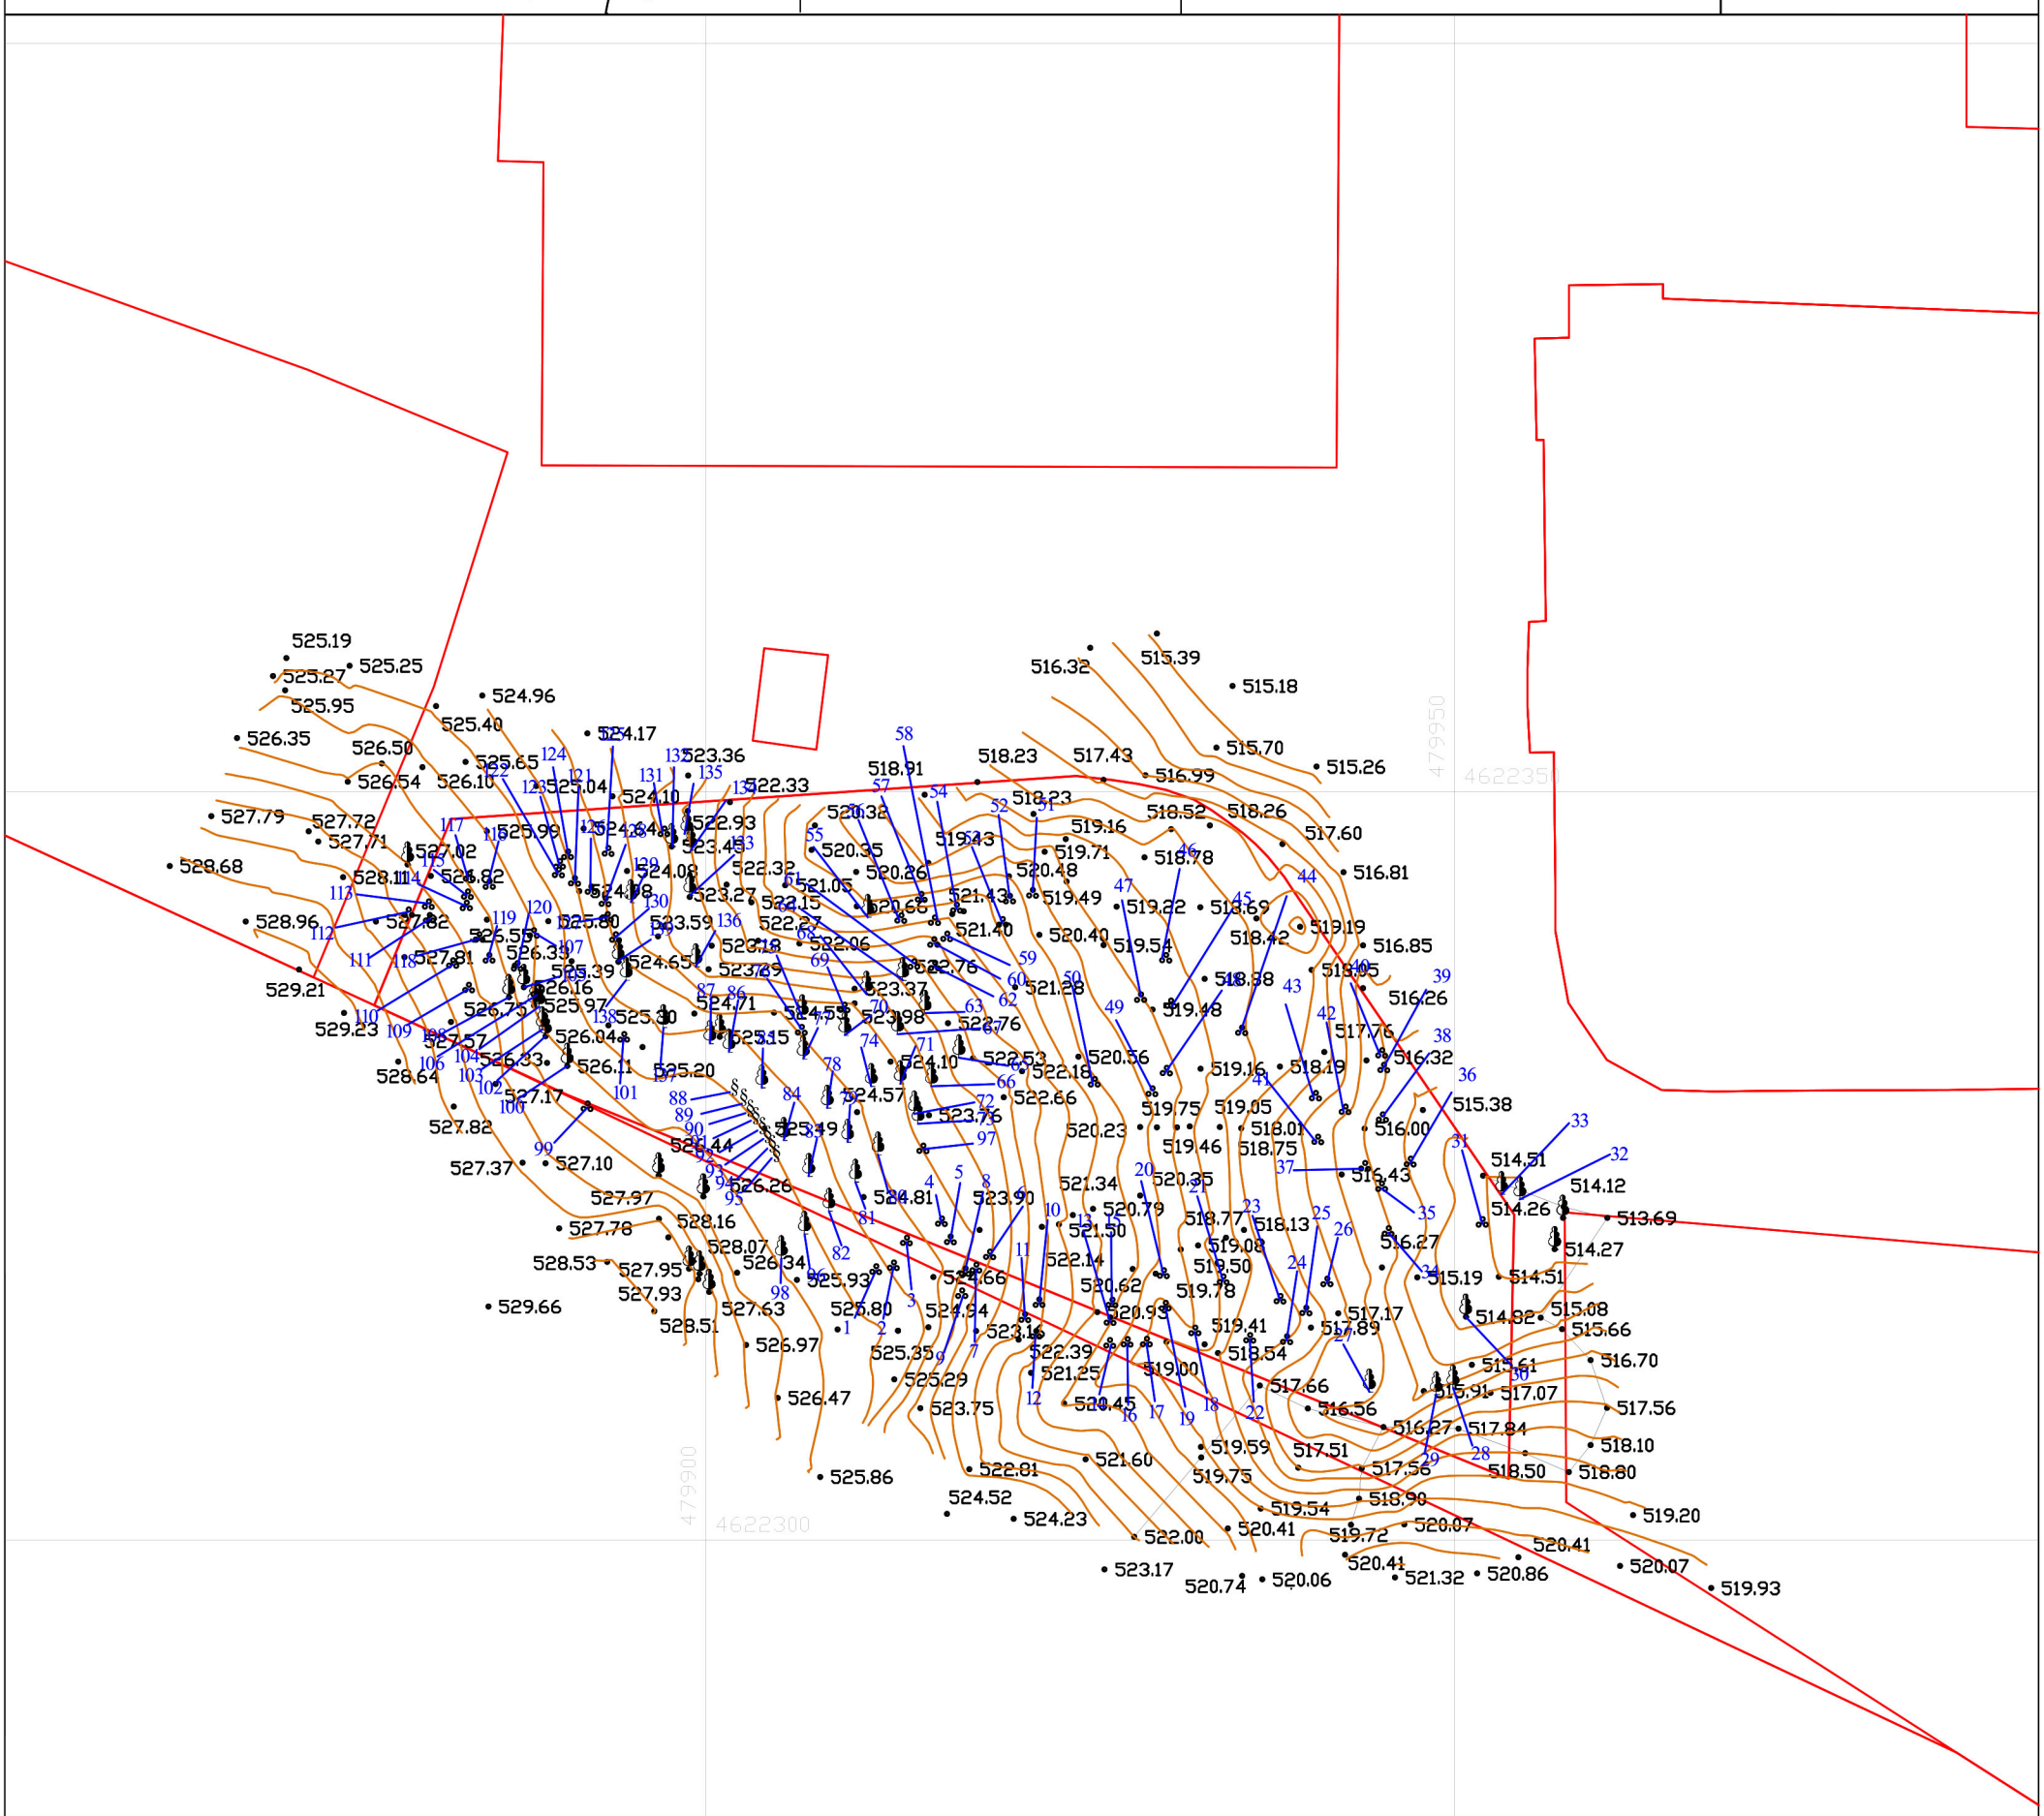


ნახაზი შესრულებულია მიწისქვეშა კომუნიკაციების გარეშე, მიწის სამუშაოების წარმოება შეათანხმეთ კომუნიკაციების წარმომადგენლებთან

| | | | |
|---|---|---|---|
| შს | საცხ. სახლი | ფარდული | UTM |
| ას | არასაცხ. სახლი | მშენებარე შენობა | |
| | ხის ღობე | ბენზოგასამართი | |
| | ღობე | | |
| | ქვის კედელი | | |
| | კედელი | შლატე | |
| | ელ. გადამცემი ხაზი | რეზერვუარი | ვაზი |
| | სატრანსფორმატორო პუნქტი | გარე განათება | ბუჩქი |
| | ხეები | სამეთვალყურეო ჭები | |

## პირობითი აღნიშვნები

| | | | |
|---|---|---|---|
| წ | წყალგაყვანილობა | | გაზი |
| კ | კანალიზაცია | | ელ. ძაბვები |
| სნ | სანიაღვრე | gT | გათბობა |
| კბ | კავშირგაბმულობა | | დრენაჟი |

| | | |
|---|---|---|
| შ.პ.ს. "ფარგო" | | |
| დირექტორი | | გ. ძოწენიძე |
| შემსრულებელი | | გ. ძოწენიძე |
| დამკვეთი | | შ.პ.ს. "ბრინ პარკი" |
| მ. 1:500 | | 29.11.2018 |

FARGO LTD 406172513

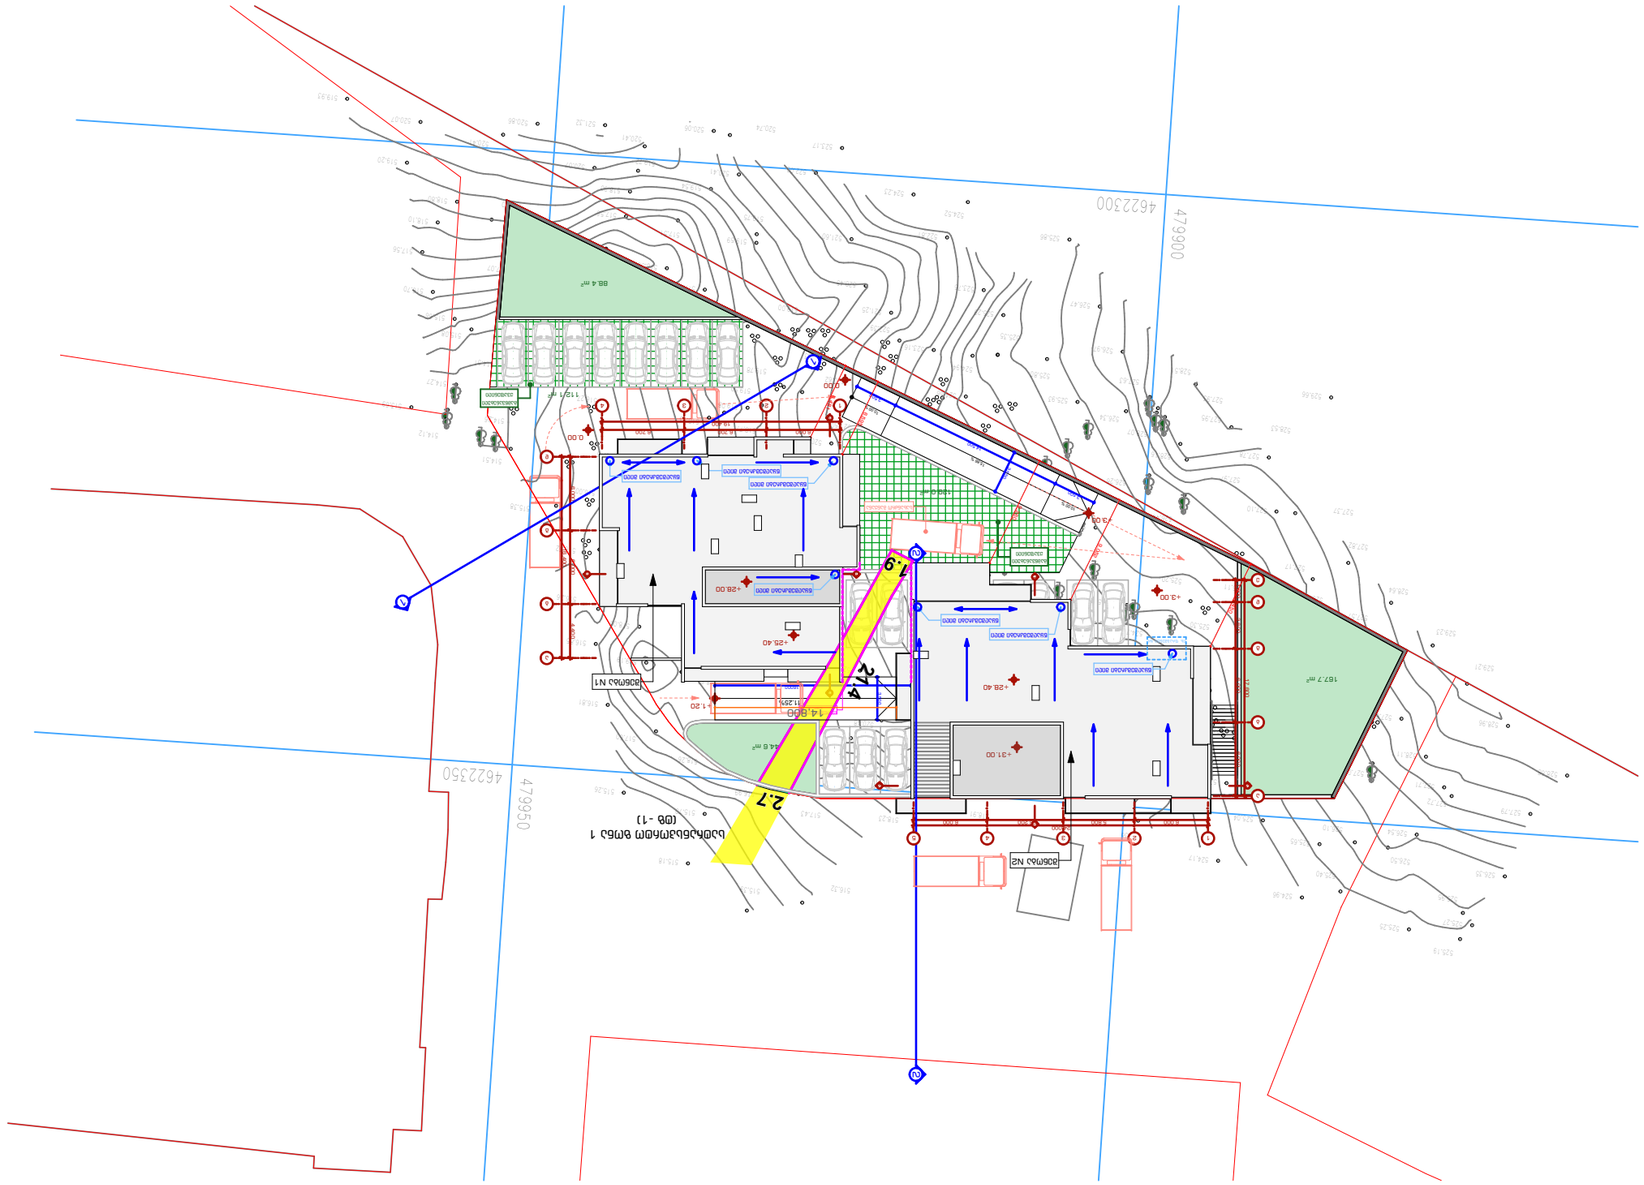

GSPublisherVersion 294.2.65.100

2019

ფორმატი

არქიტექტორი გ. მირიანაშვილი A - 3

ნაწილი ნაწილის N

თარიღი

მასშტაბი

მისამართი: ქ. თბილისი, ვაშლიჯვრის
დასახლება, II-ა ზონა, კორპუსი N3ბ-ს
მიმდებარედ.

გვერდი

მრავალბინიანი საცხორვებელი სახლი

გვარი ხელმოწერა

დირექტორი ქ. ზერეკიძე

თანამდებობა

არქიტექტორი ლ. ხვიბლიანი

9 ა-100 ა-102

4622300

479900

4622350

479950

519.93

520.07

519.20

518.80

520.41

521.32

520.41

518.90

520.07

520.86

518.50

517.84

518.10

517.56

516.70

515.66

517.07

515.08

514.51

514.82

515.61
515.91

516.27

516.56

517.17

515.19

514.12
514.26

514.27

513.69

514.51

515.38

516.43

516.27

517.89

518.13 518.77
519.08
519.50

519.41

518.54

517.66

519.59

519.54

519.72

520.74

520.06

522.00

520.41

519.75

517.51
517.56

523.17

525.86

526.47

526.97

525.93

525.80

525.29

523.75

522.81

524.52

524.23

521.60

520.45

521.25

520.93

520.62 519.78

519.00

518.01
518.75

519.05

519.46

519.75
520.23

520.35

520.79

521.34

521.50

522.14

523.90

523.76

524.81

524.66

522.18

520.56

516.00

516.32

516.26

516.85

516.81

517.60

518.26

518.52

518.78

519.22

519.54

519.48

519.16

518.19

517.76

518.05

519.19
518.42

518.69

518.88

519.71

520.40

521.43

522.76

522.76

522.53

522.66

524.94

523.16
522.39

527.63

527.95
527.93

528.07

528.16

527.97

526.44

526.55

523.37

523.98

524.10

524.57

524.55
525.15

524.71

525.20

525.49

526.26

526.34

525.35

520.66

520.35

521.05

522.06

522.27

522.15

522.32

522.33

523.36

524.17

525.04

525.99

524.96

525.40

525.25

525.19

525.27

525.95

526.35

527.79

528.68

528.96

529.21

529.23

528.64

527.82

527.37

527.78

528.53

528.51

527.10

527.17

527.57

527.81

527.82

528.11

527.71

527.72

526.54
526.10

525.65

527.02

526.82

525.80

526.33

526.75

526.33 526.11

526.04

525.97

526.16

525.39

525.30

524.65

524.98

524.64

524.08

523.59

523.29

523.18

523.27

523.45

522.93

524.10

526.50

529.66

516.32

515.39

515.18

515.26

515.70
516.99

517.43

518.91

518.23

520.32

520.26

519.43

518.23

519.16

519.49

520.48

521.40

521.28

129.0 m2

44.6 m2

88.4 m2

167.7 m2

112.1 m2

ა

ბ

გ

დ

1 2 3 4

3,500 14,500 3,500

6,000 6,000 4,400

16,400

6,000 6,700 6,700
19,400

6,000 5,800 6,200 6,000

24,000

1,800 3,800 6,000 6,000

17,600

9,260

9,052

7,450

6,481

3,500
16000

3,550

+31.00

+28.40

+25.40

+3.00

0.00

+1.20

+3.00

0.00

1 1

2 2

3 3

4 4

2 2

1 1

წყალშემკრები მილი
წყალშემკრები მილი

წყალშემკრები მილი

წყალშემკრები მილი

წყალშემკრები მილი

წარმოსახვითი მიჯნის
ხაზი

შენობა N1

შენობა N2

გამწვანებული
ქვაფენილი

გამწვანებული
ქვაფენილი

სახანძრო მანქანა

11.25%

20
19
18
17
16
15
14
13
12
1
10
9
8
7
6
5
4
3
2
1

10.00 % 15.86 % 10.00 %

ix. fragmenti N4

1.9

2.7

21.4

ა

ბ

გ

დ

ე

1 3 4 5

14,800

6,595

წყალშემკრები მილი +28.00

წყალშემკრები მილი

1 1

2 2

სატრანსპორტო ზონა 1
(ტზ -1)

gengegma
1:500