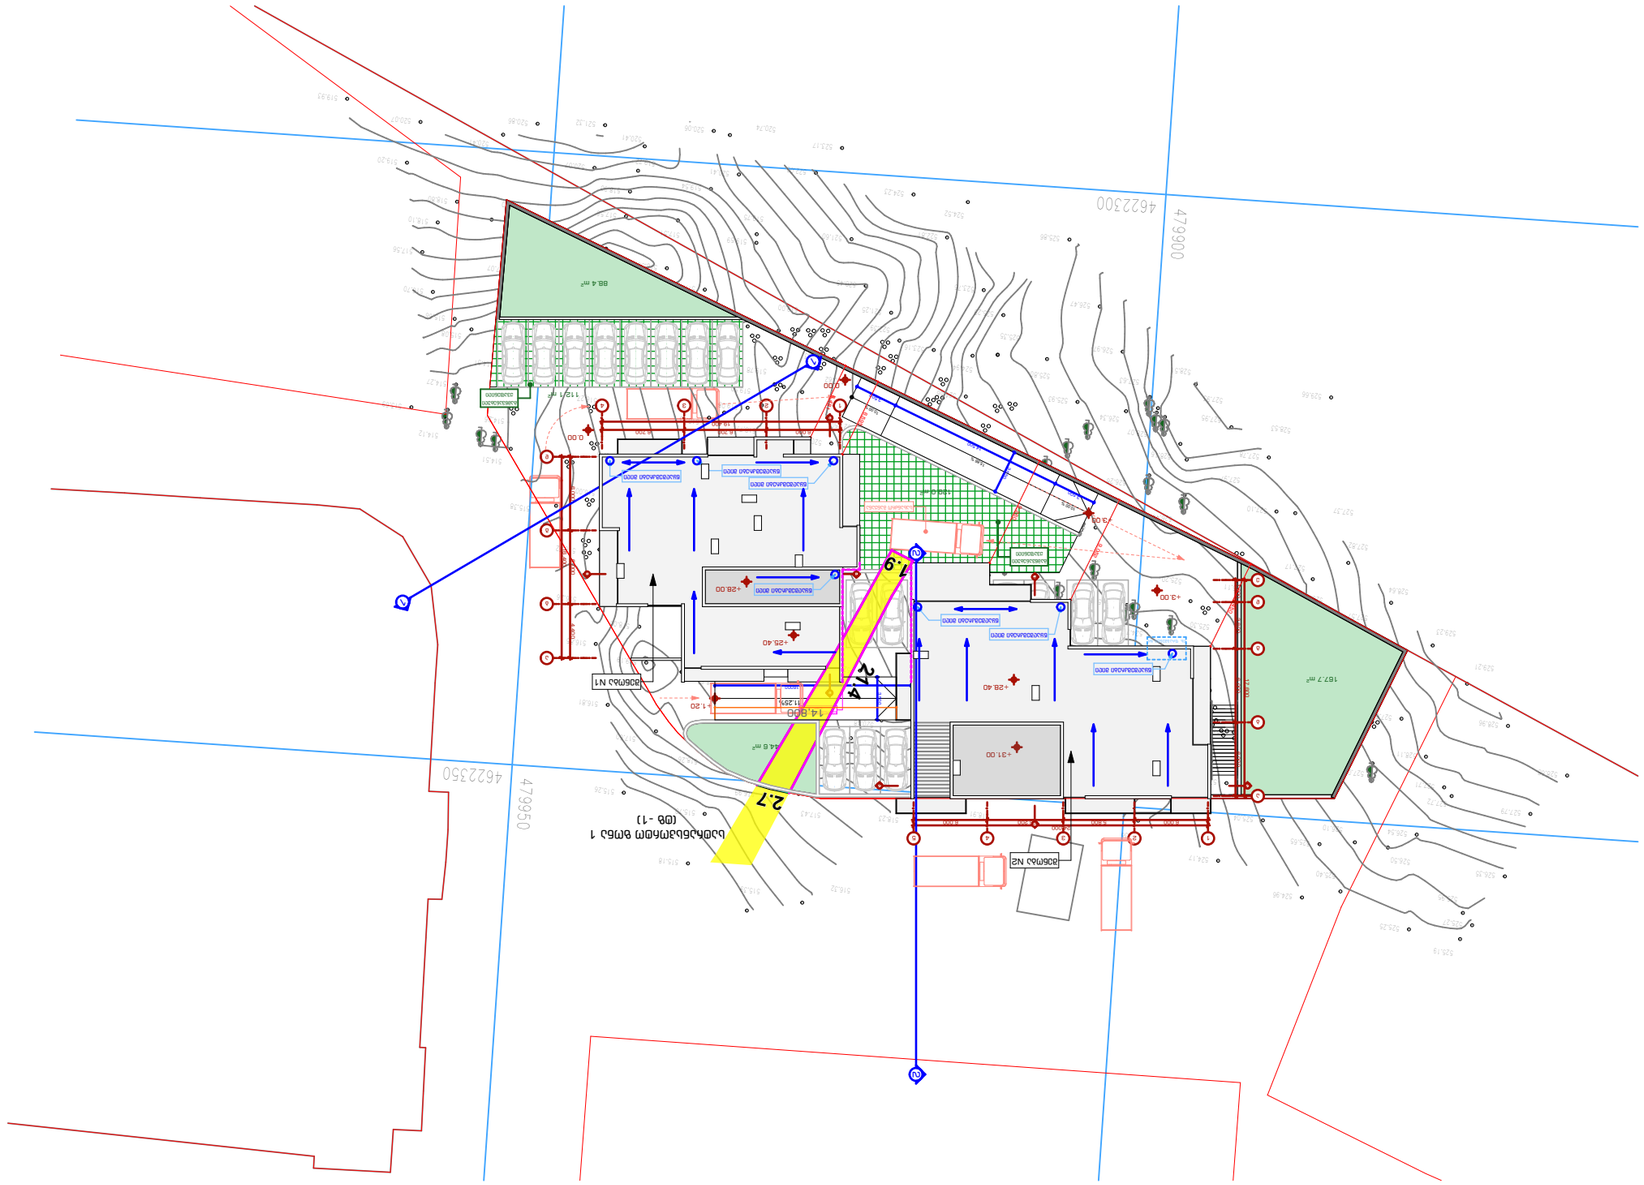

GSPublisherVersion 294.2.65.100

2019

ფორმატი

არქიტექტორი გ. მირიანაშვილი A - 3

ნაწილი ნაწილის N

თარიღი

მასშტაბი

მისამართი: ქ. თბილისი, ვაშლიჯვრის
დასახლება, II-ა ზონა, კორპუსი N3ბ-ს
მიმდებარედ.

გვერდი

მრავალბინიანი საცხორვებელი სახლი

გვარი ხელმოწერა

დირექტორი ქ. ზერეკიძე

თანამდებობა

არქიტექტორი ლ. ხვიბლიანი

9 ა-100 ა-102

4622300

479900

4622350

479950

519.93

520.07

519.20

518.80

520.41

521.32

520.41

518.90

520.07

520.86

518.50

517.84

518.10

517.56

516.70

515.66

517.07

515.08

514.51

514.82

515.61
515.91

516.27

516.56

517.17

515.19

514.12
514.26

514.27

513.69

514.51

515.38

516.43

516.27

517.89

518.13 518.77
519.08
519.50

519.41

518.54

517.66

519.59

519.54

519.72

520.74

520.06

522.00

520.41

519.75

517.51
517.56

523.17

525.86

526.47

526.97

525.93

525.80

525.29

523.75

522.81

524.52

524.23

521.60

520.45

521.25

520.93

520.62 519.78

519.00

518.01
518.75

519.05

519.46

519.75
520.23

520.35

520.79

521.34

521.50

522.14

523.90

523.76

524.81

524.66

522.18

520.56

516.00

516.32

516.26

516.85

516.81

517.60

518.26

518.52

518.78

519.22

519.54

519.48

519.16

518.19

517.76

518.05

519.19
518.42

518.69

518.88

519.71

520.40

521.43

522.76

522.76

522.53

522.66

524.94

523.16
522.39

527.63

527.95
527.93

528.07

528.16

527.97

526.44

526.55

523.37

523.98

524.10

524.57

524.55
525.15

524.71

525.20

525.49

526.26

526.34

525.35

520.66

520.35

521.05

522.06

522.27

522.15

522.32

522.33

523.36

524.17

525.04

525.99

524.96

525.40

525.25

525.19

525.27

525.95

526.35

527.79

528.68

528.96

529.21

529.23

528.64

527.82

527.37

527.78

528.53

528.51

527.10

527.17

527.57

527.81

527.82

528.11

527.71

527.72

526.54
526.10

525.65

527.02

526.82

525.80

526.33

526.75

526.33 526.11

526.04

525.97

526.16

525.39

525.30

524.65

524.98

524.64

524.08

523.59

523.29

523.18

523.27

523.45

522.93

524.10

526.50

529.66

516.32

515.39

515.18

515.26

515.70
516.99

517.43

518.91

518.23

520.32

520.26

519.43

518.23

519.16

519.49

520.48

521.40

521.28

129.0 m2

44.6 m2

88.4 m2

167.7 m2

112.1 m2

ა

ბ

გ

დ

1 2 3 4

3,500 14,500 3,500

6,000 6,000 4,400

16,400

6,000 6,700 6,700
19,400

6,000 5,800 6,200 6,000

24,000

1,800 3,800 6,000 6,000

17,600

9,260

9,052

7,450

6,481

3,500
16000

3,550

+31.00

+28.40

+25.40

+3.00

0.00

+1.20

+3.00

0.00

1 1

2 2

3 3

4 4

2 2

1 1

წყალშემკრები მილი
წყალშემკრები მილი

წყალშემკრები მილი

წყალშემკრები მილი

წყალშემკრები მილი

წარმოსახვითი მიჯნის
ხაზი

შენობა N1

შენობა N2

გამწვანებული
ქვაფენილი

გამწვანებული
ქვაფენილი

სახანძრო მანქანა

11.25%

20
19
18
17
16
15
14
13
12
1
10
9
8
7
6
5
4
3
2
1

10.00 % 15.86 % 10.00 %

ix. fragmenti N4

1.9

2.7

21.4

ა

ბ

გ

დ

ე

1 3 4 5

14,800

6,595

წყალშემკრები მილი +28.00

წყალშემკრები მილი

1 1

2 2

სატრანსპორტო ზონა 1
(ტზ -1)

gengegma
1:500

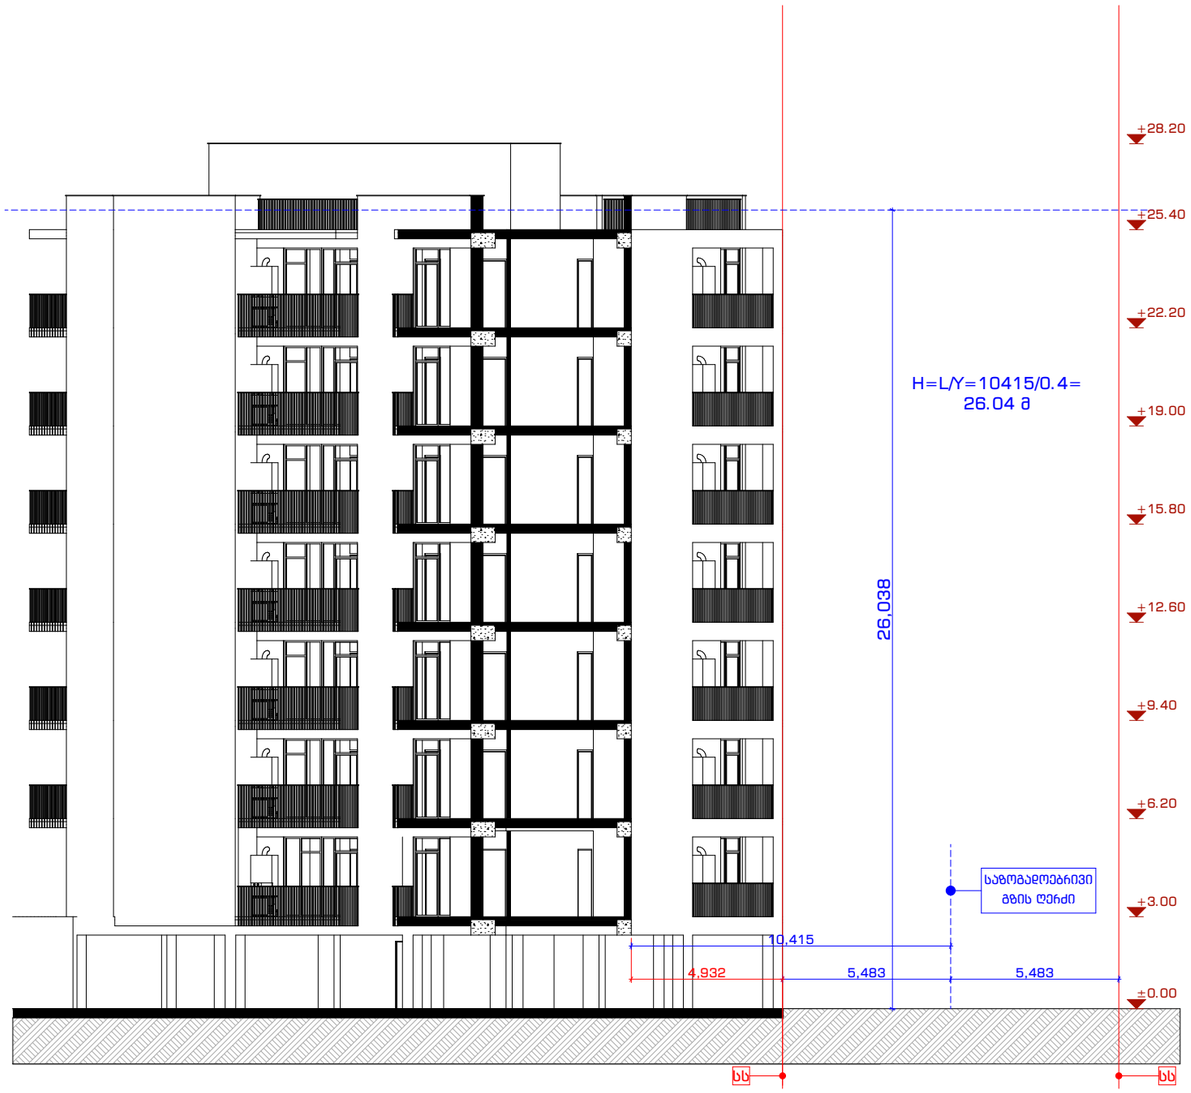

NEW CITY DEVELOPMENT
URBAN SOLUTIONS

ორი მრავალბინიანი საცხოვრებელი სახლი

თანამდებობა	გვარი	ხელმოწერა
დირექტორი	ქ. ზერეკიძე	
არქიტექტორი	გ. მირიანაშვილი	
არქიტექტორი	ღ. ხვიბლიანი	

მაქსიმალური სიმაღლის განსაზღვრის სქემა

მისამართი: ქ. თბილისი, ვაჟა-ფშაველას მე-16 კვარტალი, ნაკვეთი 1

მასშტაბი	1:200	ფორმატი
თარიღი	2019	A - 3
გვერდი	ნაწილი	ნაწილის N
30	ა-600	ა-601

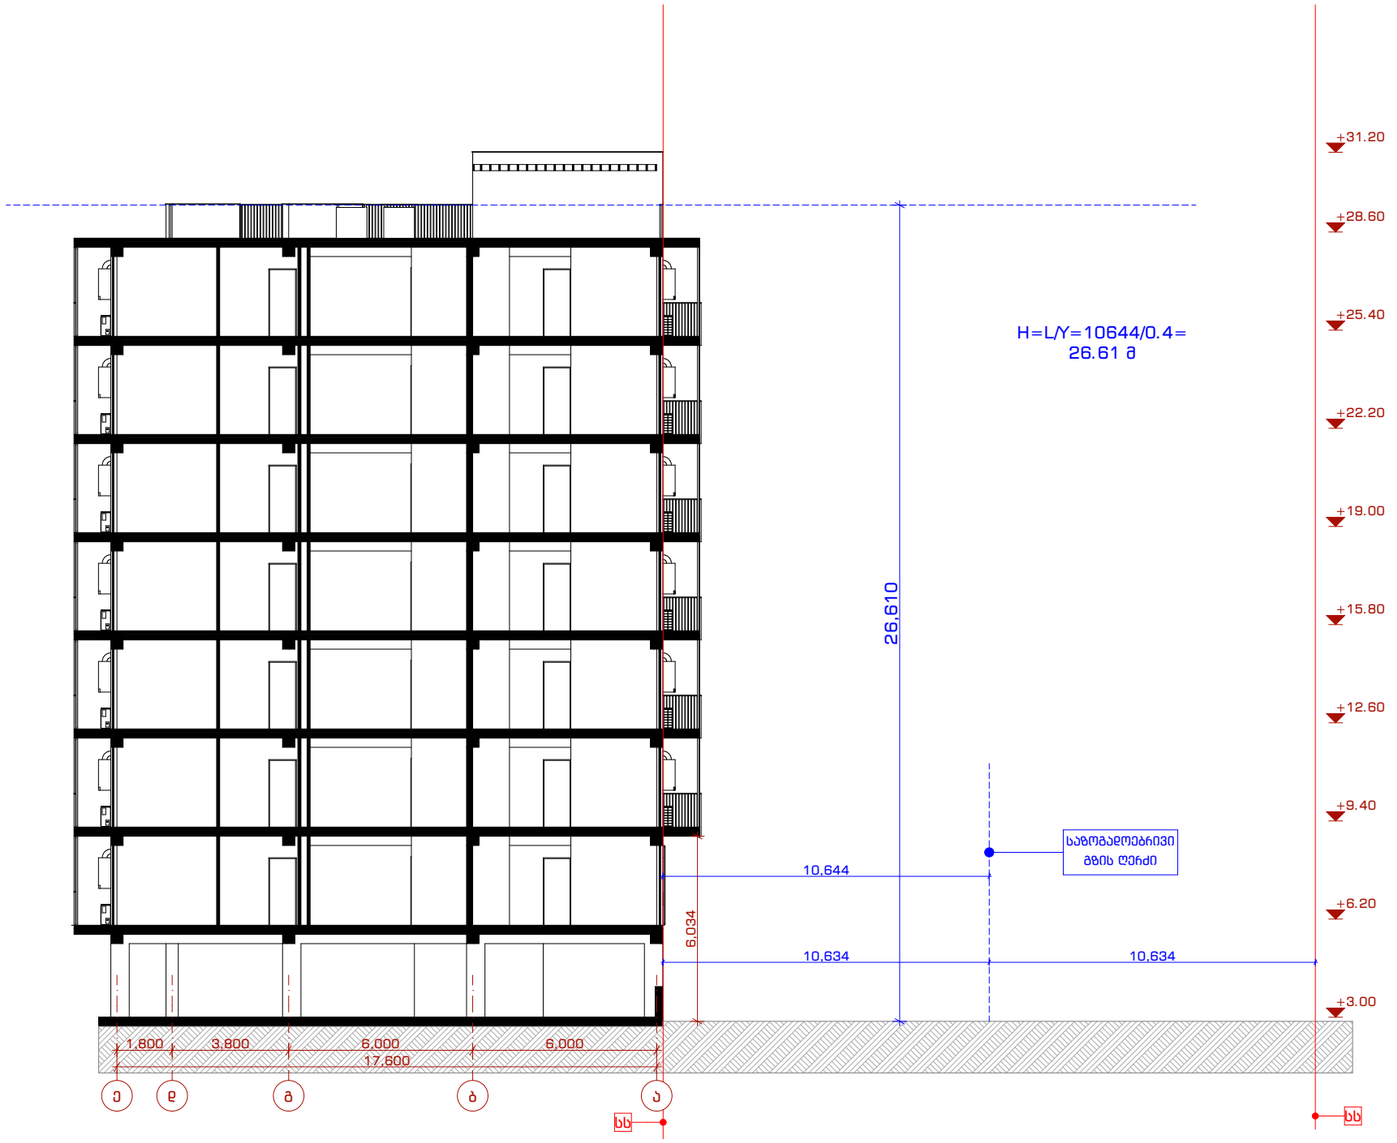

New City Development
URBAN SOLUTIONS

ორი მრავალბინიანი საცხოვრებელი სახლი

თანამდებობა	გვარი	ხელმოწერა
დირექტორი	ქ. ზერეკიძე	
არქიტექტორი	გ. მირიანაშვილი	
არქიტექტორი	ღ. ხვიბღიანი	

მაქსიმალური სიმაღლის განსაზღვრის სქემა

მისამართი: ქ. თბილისი, ვაჟიანვრის დასახლება, II-ა ზონა, კორპუსი N3ბ-ს მიმდებარედ.

მასშტაბი	1:200	ფორმატი
თარიღი	2019	A - 3
გვერდი	ნაწილი	ნაწილის N
30	ა-600	ა-601