
საპროექტო შენობის
განთავსების არეალი


საპროექტო შენობის
განთავსების არეალი


საპროექტო შენობის
განთავსების არეალი

საპროექტო შენობის
განთავსების არეალი

საქართველოს რესპუბლიკა

ქ. თბილისის მერია

მისამართი: ქ.თბილისი დ.აღმაშენებლის ხეივანი მე-12-ე კილომეტრი

ფართობი : 4381.00კვ.მ

დამკვეთი: შპს„გრიგოლ რობაქიძის სახელობის უნივერსიტეტი„

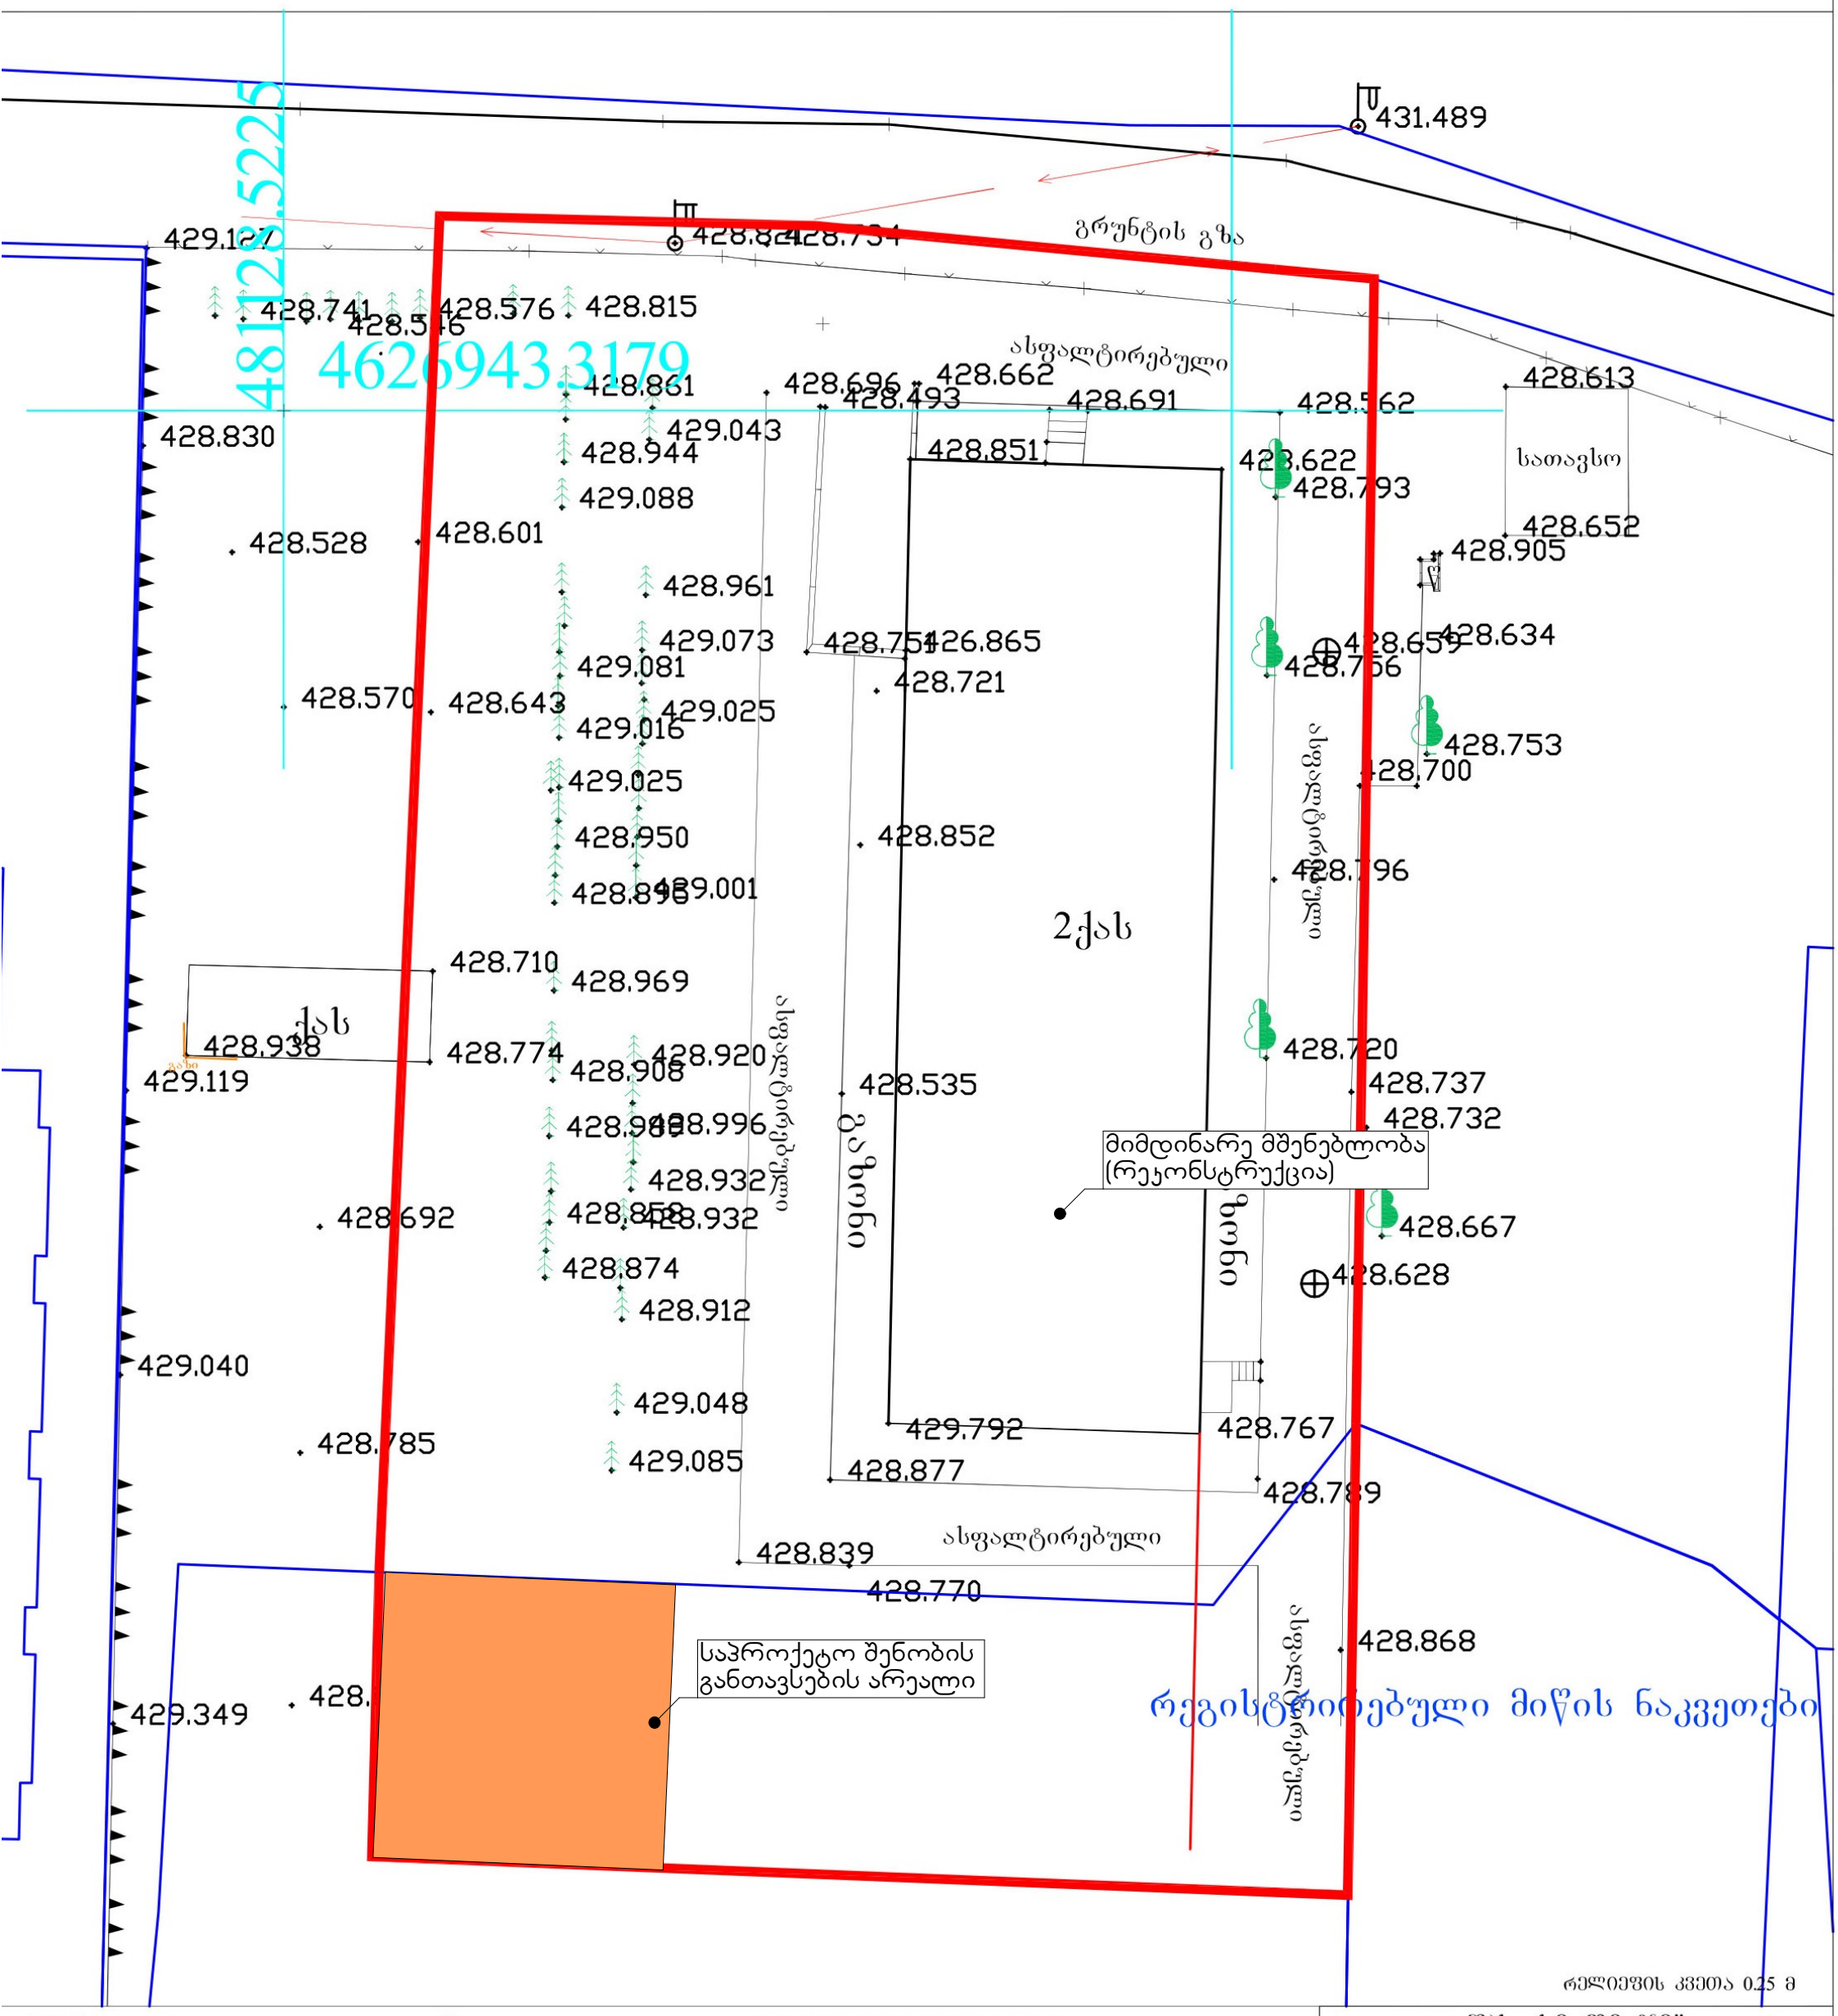

პირობითი აღნიშვნები

ქს საცხ. სახლი	429.221 ნიშნულები
ას არასაცხ. სახლი	429.082
ხის ღობე	მშენებარე შენობა
ქვის ღობე	ბენზოგასამართი
ქვის კედელი	ფლატე
კედელი	რკინიგზა
ელ. გადამცემი ხაზი	რეზერვუარი
სატრანსფორმატორო ჯიხური	გარე განათება
ხეები	სამეთვალყურეო ჭები
წყალგაყვანილობა	GAS გაზი
კანალიზაცია	ელ. ქსელები
სანიაღვრე	გათბობა
კავშირგაბმულობა	დრენაჟი

შპს „სი თი ჯი"		
დირექტორი	ვ.ფატარიძე	
კომპიუტერული უზრუნველყოფა	ვ.პატაშური	
შემსრულებელი	ვ.პატაშური	
მ. 1:500	16.05.2016 წ	

რელიეფის კვეთა 0.25 მ