


მრავალბინიანი საცხოვრებელი სახლი
ქ. თბილისი, ქინძმარაულის ქუჩა №7

გენერალური გეგმა

შპს "ნიუ ჰაუსი"
2022 წ.

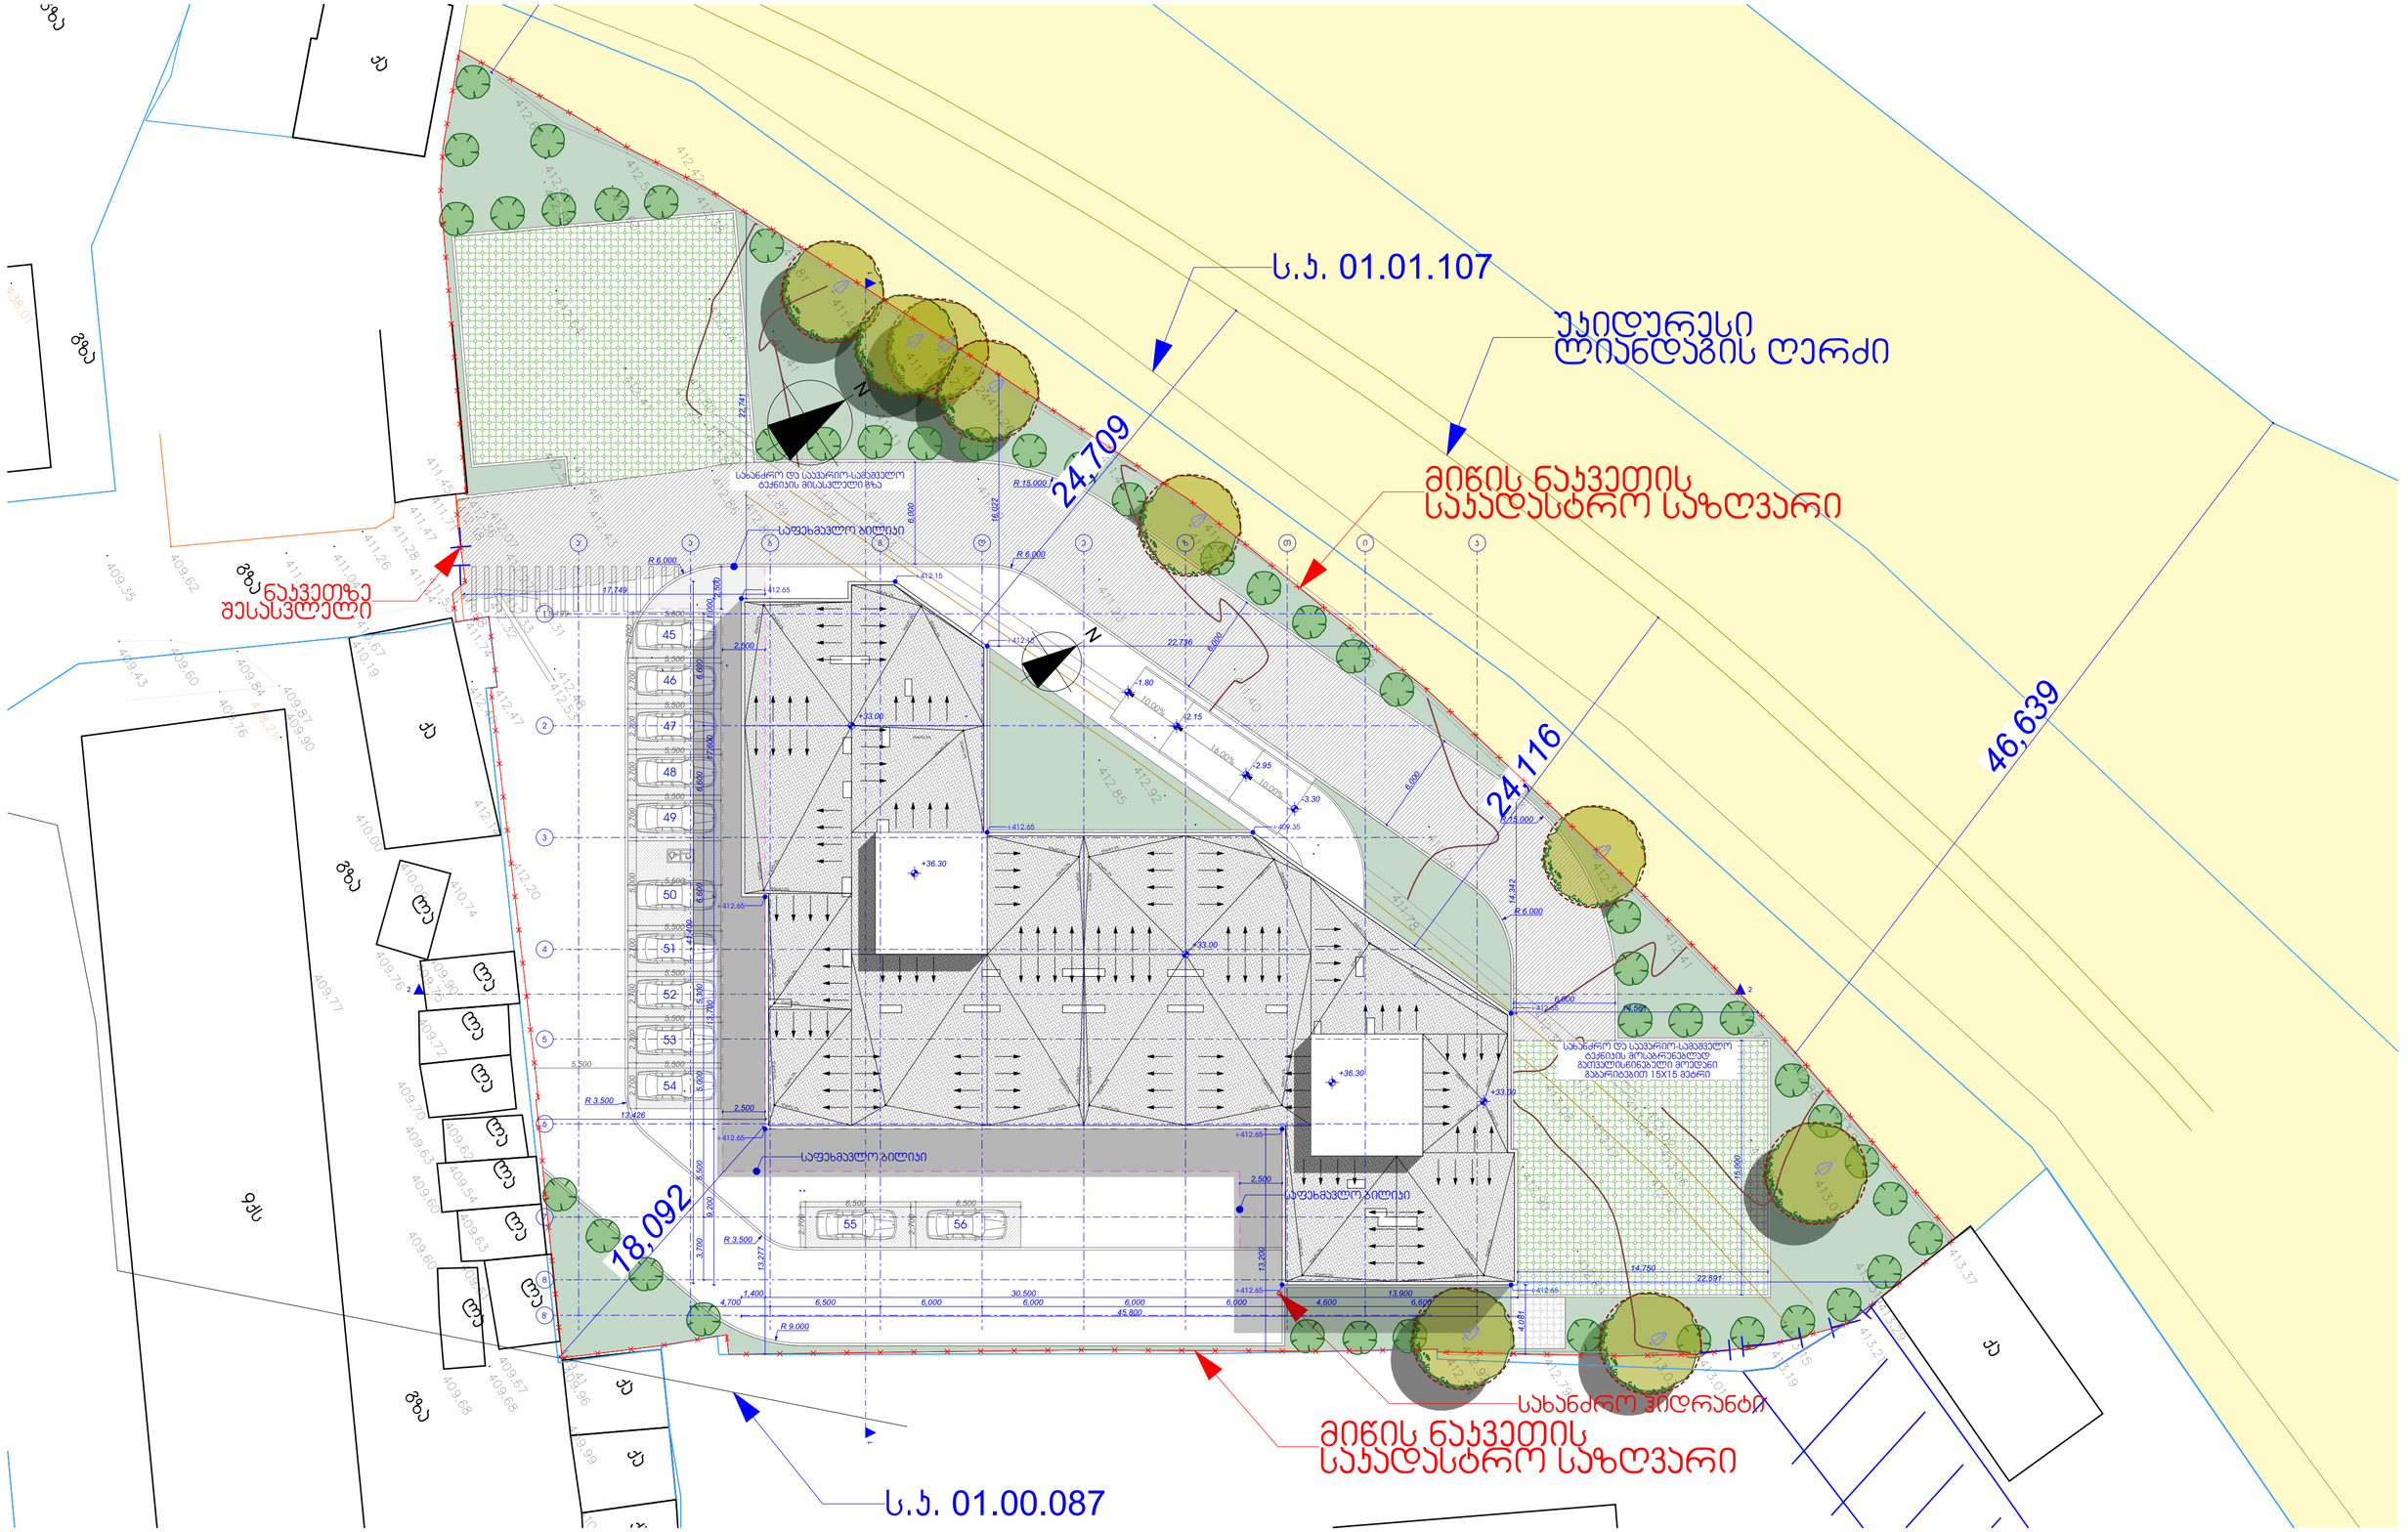

A3	პროექტის № 1	დებულეთი	მზს "ნიუ ჰაუსი"	პროექტის/ მისამართი	მრავალბინიანი საცხოვრებელი სახლი ქ. თბილისში, ჭინძარაულის ქუჩაზე საკადასტრო კოდი: 01.19.34.003.220		
თანამდებობა	გვარი	ხელმოწერა		ნახაზი	თარიღი	28.06.2021	არქიტექტურული ნაწილი
დირექტორი	ა. ჯაბარია			გენერალური გეგმა	პორექტირება		
პრ. ხელმძღვანელი	ნ. ცხადაია				№ პორექტ.	თარიღი	შ.პ.ს "NEW HOUSE"
დამამუშავა	ნ. ცხადაია				1		
შეამოწმა					2		
					3		
					მასშტაბი	სტადია	ინდექსი / ფურც.	მის.	ქ. თბილისი, ვერნერის ქ. №11
					1:250	პროექტი	A.01.2	ს.ს.	439865512