მრავალბინიანი საცხოვრებელი სახლი თვალჭრელიძეზე

არქიტექტურული პროექტი

პირობითი აღნიშვნები

- მიწის ნაკვეთის საყრდენი საპორნო სახლი
- ჯაჭვალღობიანი/ცეცხლგამძლე ჯაჭვალღობიანი სისტემა
- გასასვლელამდე საშუალო მანძილი
- პანდუსის ცეცხლმედეგობა (ერთსაათიანი)
- პანდუსის ცეცხლმედეგობა (ორსაათიანი)
- საცხოვრებელი დაშვებულობა

დამკვეთი: შპს. "ფეიდელ ჯორჯია"
CLIENT

მისამართი: თბილისი, ალექსანდრე თვალჭრელიძის I მისახვევი N2 საპორნო ჯიხური: 01.19.18.008.022;
ADRESS

შენიშვნები: მენიშნის 0.00 ნიშნული მეშვიდამეტა ახალოლებრ 480 ნიშნულს

კორექტირება

№	თარიღი	აღწერა
1		
2		
3		

პროექტის №:
PROJECT N:

თარიღი: 2022
DATE N:

საპროექტო ჯგუფი

არქიტექტორი: მიხეილ გიორგობიანი

ნანო მიქელაძე

საავტორო უფლებები: " შპს ემ ეიჩ დი გრუპ"
COPYRIGHT HALL ARCHITECTS: MHD group

ნახაზი:
DRWG:

მენიშვნა

მ. 1:300

A-000

A3

00

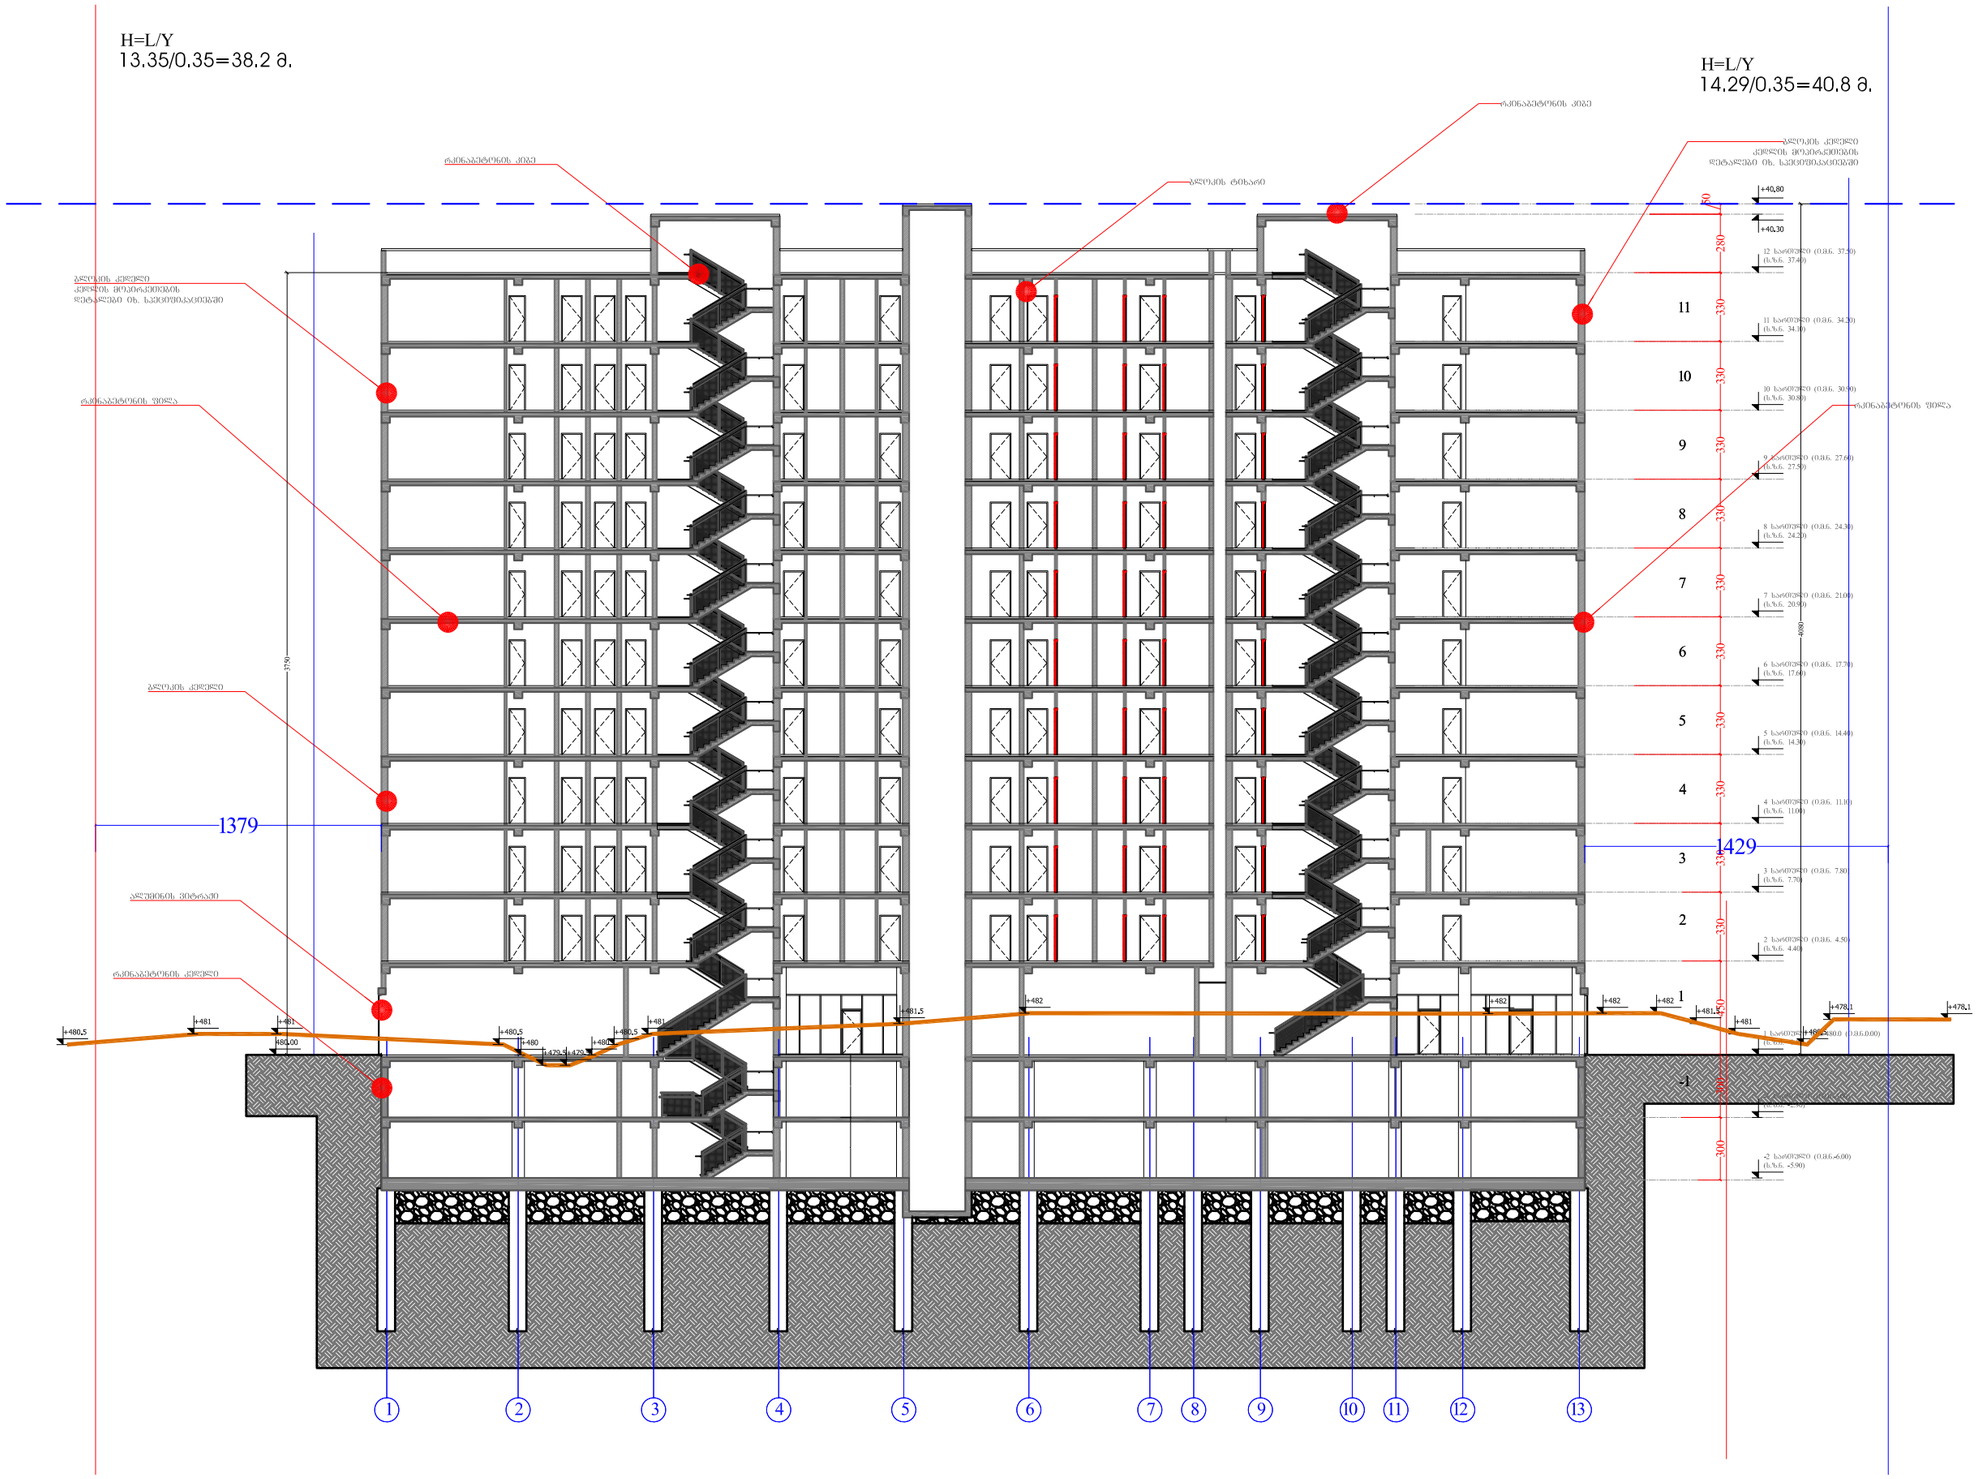

მრავალბინიანი საცხოვრებელი სახლი თვალჯრელიძეზე

არქიტექტურული პროექტი

დამკვეთი: შპს. "ფეიდალ ჯორჯია"
CLIENT

მისამართი: თბილისი, ალექსანდრე თვალჯრელიძის I შესახვევი N2 საკადასტრო კოდი: 01.19.18.008.022;
ADRESS

შენიშვნები:

კორექტირება

№	თარიღი	აღწერა
1		
2		
3		

პროექტის №:
PROJECT N:

თარიღი: 2022
DATE N:

საპროექტო ჯგუფი

არქიტექტორი: მიხეილ გიორგობიანი

ნატო მიქელაძე

საავტორო უფლებები: " შპს ემ ეიჩ დი გრუპ"
COPYRIGHT HALL ARCHITECTS: MHD group

ნახაზი:
DRWG:

სიმაღლის განსაზღვრის სქემა

მ. 1:300

A-000

A3

00