მიწის ნაკვეთის ტოპოგრაფიული ასომვითი ნახაზი

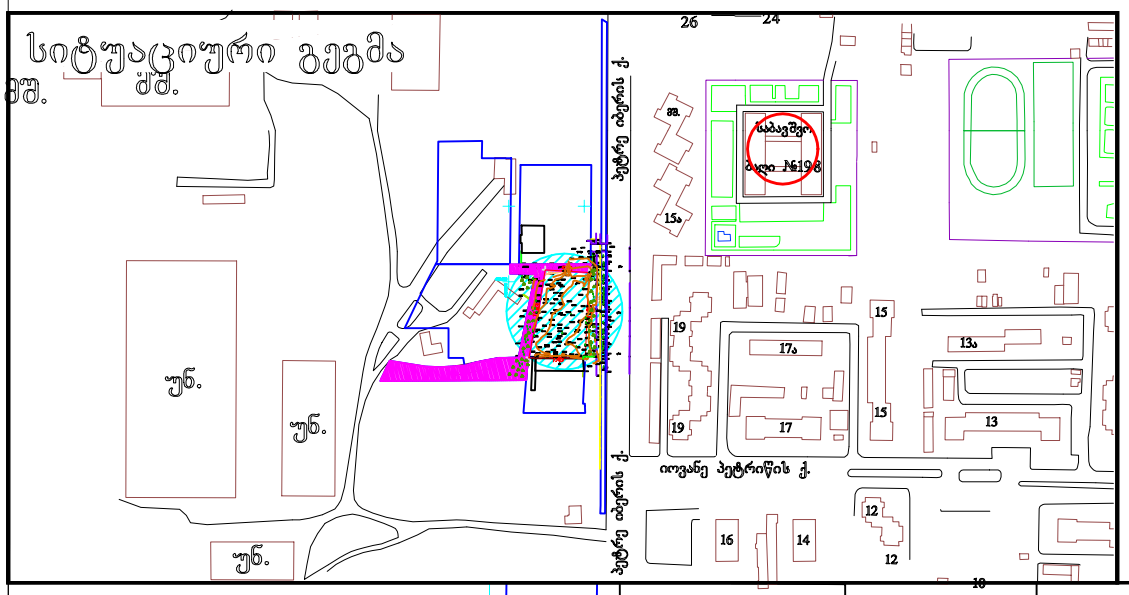

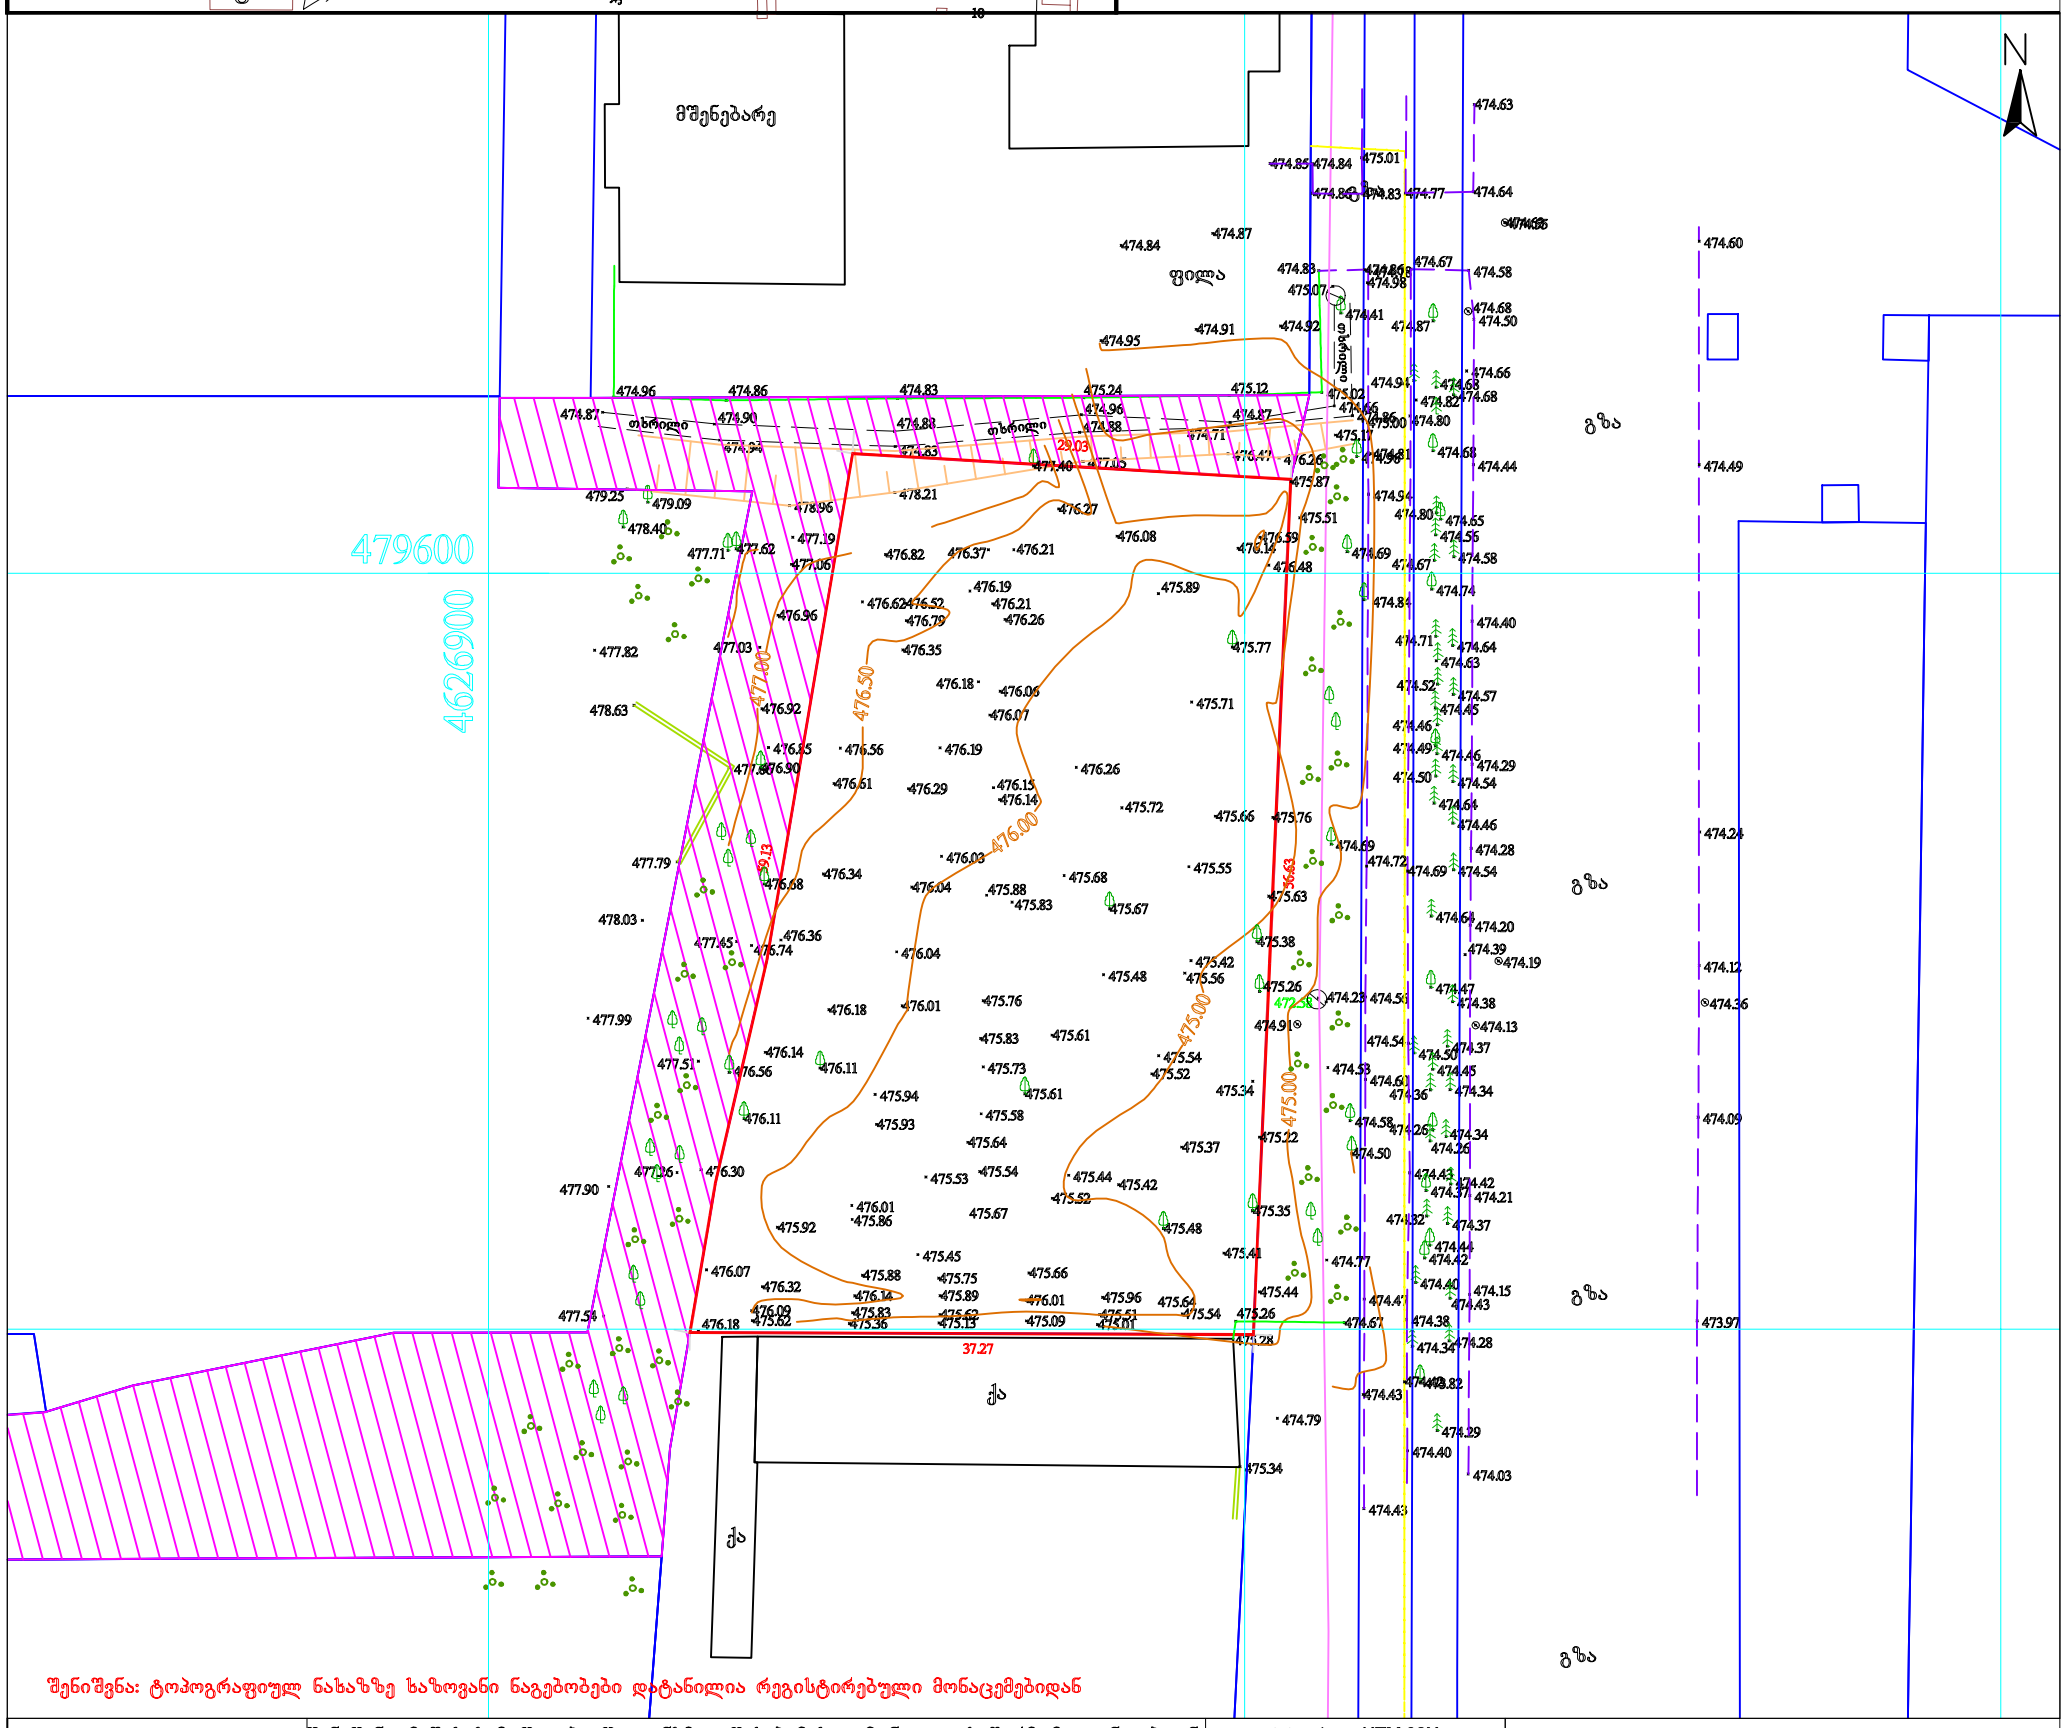

შენიშვნა: ტოპოგრაფიულ ნახაზზე საზოვანი ნაგებობები დატანილია რეგისტრირებული მონაცემებიდან

პირობითი აღნიშვნები	შენიშვნა: მიწის სამუშაოები შეათანხმეთ შესაბამის კომუნიკაციის წარმომადგენლებთან რელიეფის კვეთა 0.5 მ			პროექცია UTM 38N საკოორდინატო სისტემა WGS 84	
მიწისქვეშა კომუნიკაციები	ნაკვეთის საზღვარი	ბუჩქი	ცოცხალი ღობე	ღობე	
	შენობა	გაზონი	ხეების რიგი	ბორდიური	
სანიაღვრე	არკა	სამეთვალყურეო ჭები	ტრანსფორმატორი	ბეტონი	
დენის კაბელი	ფარდული	ძეგლი	რადიო ან ტელე ანძა	კედელი	
გაზის მილი	კიბე	შადრევანი	ლამპიონები	საყრდენი კედელი	
წყლის მილი	ფოთლოვანი ხე	ონკანი	ელექტრო ბოძი	ბილიკი	
კავშირგაბმულობა	წიწვოვანი ხე	წყარო ან ჭა	რკინიგზა	გზის კონტური	
	ხეხილის ხე	ბენზინგასამართი სადგური	იზოჰიფსი	ფლატე	
	პალმა	მაღალი ძაბვის გადამცემი	მთავარი იზოჰიფსი	წყლის კონტური	

ი/მ „ზვიადი წიკლაური„	ს/ნ 01027016042	
თბილისი, აწყურის ქუჩა №30	მობ: +995 514-44-11-41	zviadiw@gmail.com
აზომა		ზ. წიკლაური
კომპ. უზრუნველყოფა		ზ. წიკლაური
მისამართი	ქალაქი თბილისი, პეტრე იბერის ქუჩა ქუჩა, №22 ს/კ. 01.10.06.001.092	
	მაშტაბი 1:500	19.06.2020

გენგეგმა მ 1:500

±0.000=476.50

სანიაღვრე № 01.02.696

R 20.000

5.600 | 6.400 | 5.450 — 17.450

200 m²

42.751

42.941

49.700

6.200

ᲨᲔᲜᲘᲨᲕᲜᲐ:
საპროექტო ტერიტორიის მიმდებარედ 200 მ-ის მანძილზე სახანძრო ჰიდრანტი არ არსებობს.
სახანძრო ჰიდრანტი მოწყობილი იქნება ჩვენს მიერ

ექსპლიკაცია:

1. საროექტო კორპუსი
2. ღია ავტოსადგომები
3. ბავშვთა სათამაშო მოედანი
4. ეზო

ექსპლიკაცია:

1. ღიაავტოსადგომები
3. სახანძრო ჰიდრანტი
4. ბავშვთა სათამაშო სივრე

სანიაღვრე № 01.02.696

პროექტირების ორგანიზაცია	შ.პ.ს. „მაზა“
პროექტის დასახელება	მრავალბინიანი საცხოვრებელი სახლი
მისამართი:	ქალაქი თბილისი ვასახლისა ღიდი დიღომი,პეტრე იბერისა და იოანე პეტრწყოს ქუჩების გაორკვეთიასის ქალაქი თბილისი,პეტრე იბერის ქუჩა №22 ნაკვეთის № 01.10.06.001.281
შენიშვნა:	1. ნახაზზე ზომები მოცემულია მილიმეტრებში. 2. ქსელმოპაიმები მილებამდე პროექტი მესაკუთრეთა მხრიდან ცვლილებები. 3. ნახაზის ყველა ცვლილება მხოლოდ პროექტის პროექტში მითანხმებული პირს იმის პროექტის ავტორთან.
არქიტექტურული ნაწილი	
პროექტის სტადია: სტადია პროექტი	თარიღი: 2021 წ.
მონაწილეობა	სახელი,გვარი / ხელმოწერა
პრ. უფროსი	დ.პაპრაშვილი
პრ. უფროსი	ზ. მემანიშვილი
ჯგუფ მეთაური	ზ. მემანიშვილი
ნახაზის დასახელება:	გენგეგმა
ფურცელი №	ფურცლების ჯამი
მასშტაბი:	A3
მ 1:500	