Sps “sainJinro nagebobaTa proeqtirebis, kvlevis da eqspertizis samecniero centri”
LTD “THE SCIENTIFIC CENTER OF ENGINEERING BUILDING DESIGNING RESEARCH AND EXPERTISE”
tel: 577588218 599179823; (032) 2227704
E-mail: d.tabatadze@gtu.ge

vamtkiceb,
direqtori:
demuri tabataZe
/xelmowera. b.a/ */saxeli gvari/*

“14” Tebervali 2023 weli

inspeqtirebisangariSi
(eqspertizisdaskvna)

damkveTis identifikacia: S.p.s„nika"
angariSis Sedgenis safuZveli: ganacxadi #083/02/23-I083(02.02.2023 w)
xelSekruleba083/02/23-I083 (02.02.2023 w)
inspeqtirebis sfero: obieqtis anmisinawilis teqnikuri mdgomareobis inspeqtireba

inspeqtirebis amocana: q.Tbilisi mefesolomonbrZenis quCa # 28 nakveTi # 040/045(s.k.01 17 01 110.040)-Si mimdebared, Zveli Senobis demontaJis samuSaoebis, momijnaved mdebare Senobebze [(s.k01 17 01 110.008)- (s.k.01 17 01 110.042)- (s.k.01 17 01 110.023)- da quCaze gavlenis SesaZlebl obis gansazRvra.

Tbilisi
2023 weli

Semadgenloba

1. inspeqtirebis Semsrulebelebi 3
2. inspeqtirebisaTvis warmodgenili masalebi 3
3. gamoyenebuli normatiuli dokumentebi 3
4. gamoyenebuli xelsawyoebi 4
5. kvleviTi nawili 5
6. daskvna 14
7. danarTi 1 16



inspeqtirebis Semsruleblebi

inspeqtirebis Semsruleblebi inspeqtirebis organos xelmZRvanelis mier gafrTxilebuli da pasuxismgebelni varT inspeqtirebavawarmooT miukerZoeblad, jerovnad CavataroT kvleva da davicvaT inspeqtirebis Catarebis dros miRebuli an warmoqmnili nebismieri saxis informaciis konfidencialuroba.

warmodgenili dokumentacia

q.Tbilisimefesolomonbrzenisqu Ca # 28nakveTi # 040/045(s.k.01.17.01.110.040)-Si, Zveli Senobis, demontaJis proeqti.


gamoyenebuli literatura

1. samSeneblo normebi da wesebi (СНиП - nawili 2);
2. samSeneblo normebi da wesebi (СНиП - nawili 3);
3. saqarTvelos teritoriaze samSeneblo sferos maregulirebeli teqnikuri reglamentebi (saqarTvelos mTavrobis 2014 wlis 15 ianvris dadgenileba #71);
   - teqnikuri reglamenti _ „betonisa da rkinabetonis konstruqciebi“ (danarTi 1);
   - teqnikuri reglamenti _ „Senobebisa da nagebobebis fuZeebi“ (danarTi 2);
   - teqnikuri reglamenti _ „seismomedegi mSenebloba“ (danarTi 3);
   - Senoba-nagebobebis fuZeebi (danarTi 4)
   - samSeneblo klimatologia (danarTi5);
4. MEP-TP-G04.1– inspeqtirebismeTodebi da procedurebi.

gamoyenebuli xelsawyoebi

– Nikon D5100 cifruli fotoaparati – vizualuri daTvalierebis fotofiqsacia;

– lazeruli manZilmzomi obieqtis zomebis, farTisa da moculobis azomva (dakalibrebis TariRi 24.05.2017 weli GE/MI/01-00504-17, saqarTvelos standartebisa da metrologiis erovnuli saagento);

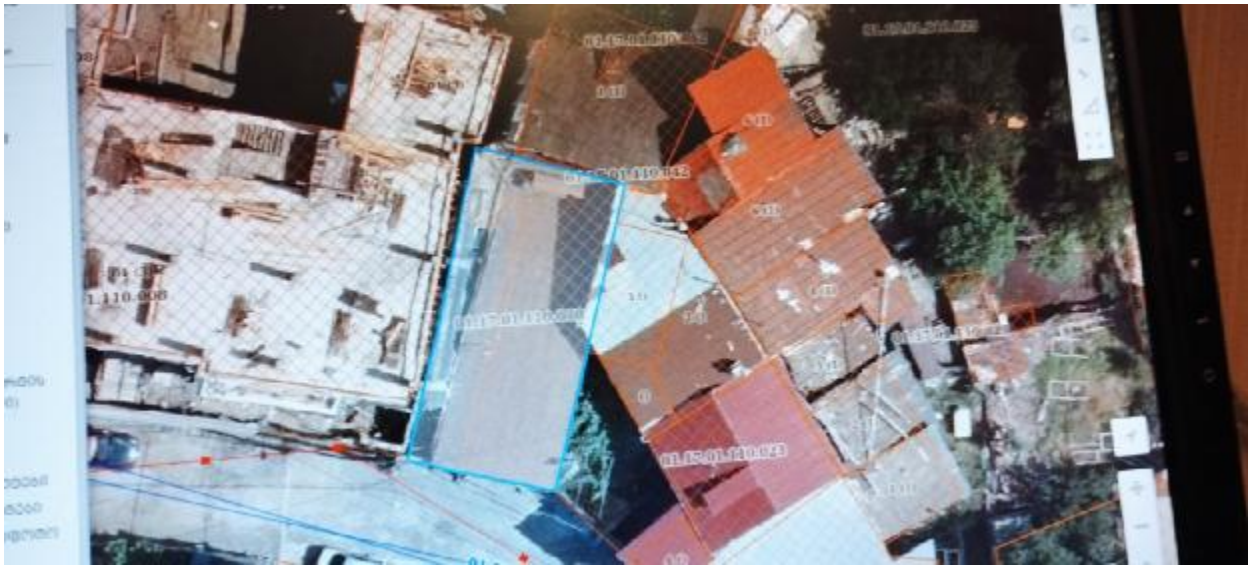

gengegma

kvleviTi nawili

inspeqtirebis mizania: q.Tbilisi mefe solomon brZenis quCa # 28 nakveTi # 040/045(s.k. 01.17.01.110.040)-Si mimdebared , Zveli Senobis demontaJis samuSaoebis, momijnaved mdebare Senobebze [(s.k. 01.17.01.110.008)- (s.k. 01.17.01. 110.042)- (s.k. 01.17.01.110.023)- da quCaze gavlenis inspeqtireba.

eqspertizaze warmodgenilia q.Tbilisi mefe solomon brZenis quCa # 28 nakveTi # 040/045(s.k. 01.17.01.110.040)-Si mimdebared, Zveli Senobis daSla-demontaJis samuSaoebis ganxorcielebis organizaciis proeqti, romlis Tanaxmadac sademontaJo Senoba-nagebobebi ganlagebulia nakveTSi, romlis saerTo farTi - 138.63m^2. demontaJis organizaciis proeqti eqspertizaze warmodgenil iqna el.versiis saxiT. igi Sesrulebulia 8furclisgan Sedgenil albomis saxiT. demontaJis proeqtSi mocemulia:

- ganmartebiTi baraTi
- 1. saerTo nawili
- 2. dasaSleli Senobebi da mimdebare teritoria
- 3. samuSaoTa warmoebis wesebi da meTodebi
- 4. sademontaJo samuSaoebis xangrZlivobis dadgena
- 5. usafrTxoebis teqnika

- 6. garemos dacvis RonisZiebebi
- II - ZiriTadi samSeneblo manqanebisa da satransporto
- saSualebebis moTxovnilebaTa uwyisi
- III - gamoyenebuli literatura
- IV - sademontaJo samuSaoebis warmoebis grafiki
- V - samSeneblo gengegma
-
- sademontaJo obieqti warmoadgens damoukidebeli Senoba-nagebobas, romlebic ganTavsebulia 138.63m^2 farTis miwis nakveTze. demontaJis proeqtiT gaTvaliswinebulia Senoba-nagebobis demontaJi mimdevrobiTi meTodiT, zemodan-qvemoT mimarTulebiT.

mSeneblobisorganizaciisproeqtisdamuSavebassafuZvladdaedoSemdegimon acemebi : – mSeneblobisraionissituaciurigegma; – azomviTinaxazebi; proeqtisSedgenis win moxdaSenobebis, ezos, mTlianadteritoriisa da mimdebarequCebisdaTvalierebadaSlispirobebisSeswavliTa da gaanalizebiT. mSenebloborganizaciisproeqtiSesrulebuliamoqmedisamSenebloNormebis, wesebisa da saxelmwifostandartebis (maTSorisxanZarfeTqebadiusafrTxoebis) Sesabamisad. normatiulidokumentebisCamonaTvali. winamdebaremSenebloborganizaciisproeqtiiTvaliswinebs, q.Tbilisi mefe solomon brZenis quCa # 28 nakveTi # 040/045(s.k. 01.17.01.110.040)-Si mdebare Zveli Senobis demontaJisorganizacias.





arsebuli Senoba erT sarTuliania, sardafiT,erTqanobiani gadaxurviT.

Senoba gegmaSi marTkuTxa moxazulobisaa. maqsimaluri gabarituli zomebiT 16.0X6.0 metri m. maqsimaluri simaRle miwis donidan Seadgens 3.24(kexis xazamde 4.37m) metrs.

konstruqciuli TvalsazrisiT Senoba aguris wyobiT Sesrulebul mzidkedlebian nagebobas warmoadgens.saZirkveli lenturiyore betonis, sardafis kedlebi yore qvis wyobiT.mzidi kedlebi Sesrulebulia aguriswyobiT, qviSa-cementis duRabze.kedlis wyobaSi gamoyenebulia industriuli wesiT damzadebeli keramikuli aguri, romlis geometriuli zomebia 190×190×40 mm.,sardafis da sxvenis gadaxurva xis konstruqciebiT xis SeficvriT. burulad gamoyenebulia Tunuqis furclebisaxuravis gadaxurva, erTqanobiani,xis konstruqciebiT,Tunuqis buruliTdasaSleli Senobis teqnikur-ekonomikuri maCveneblebi:

--nakveTis farTobi123.00 $მ^2$
--saerTo farTobi-138.63 $მ^2$. m;
maT Soris:
sardafis farTobi20.76 kv. m;
sxvenis farTobi55.09 kv. m

demontaJis proeqtSi miTiTebulia, samuSao warmoebis proeqtis damuSavebis pirobebi da gansazRvrulia demontaJis Tanmimdevroba, romelic iTvaliswinebs:

- mosamzadebel periodi – unda moxdes: ucxo xalxis gayvana sademontaJo ubnidan, gare da Siga qselebis gamorTva (arsebobis SemTxvevaSi), saxuravebis gawmenda-fenilebis moxsna, samSeneblo moednis uzrunvelyofa droebiTi wyliT da energiiT arsebuli qselebidan, aqtis Sedgena
- mosamzadebeli periodis samuSaobis Sesaxeb.
- sademontaJo samuSaoebi – aRniSnulis ganxorcieleba gaTvaliswinebulia zemodan qvemoT mimarTulebiT.

aRniSnulis Semdeg moxdeba danarCeni nawilebis nawilobrivi demontaJi.

demontaJis proeqtSi miTiTebulia demontaJis samuSaoebis dros gasaTvaliswinebeli akrZalvebi, usafrTxoebisa da damatebiTi RonisZiebebi detalurad.

demontaJis kalendaruli grafikiT samuSaoTa dawyeba-dasrulebis periodi gansazRvrulia pirobiTad da imisgamo, rom sademontaJosamuSaoebisxangrZlivobasamSeneblonormebiTgaTvaliswinebuliara ris,mSeneblobisxangrZlivobasvniSnavTanalogiurixasiaTissamuSaoebisgamocdi

lebis gaTvaliswinebiT _ 2Tve, maTSoris15 dRe_mosamzadebeliperiodisxangrZlivobaa. mosamzadebelperiodSiundamoxdesteritoriisSemoRobvadroebiTixisRobiT da samuSaoTamwarmoeblisoTaxismowyoba. 25 kalendaruli dRe.

proeqtSi aseve warmodgenilia sademontaJo samuSaoebis dros gamosayenebeli manqana-meqanizmebis uwyisi da maTi daxasiaTeba.

grafikul nawilSi warmodgenilia sademontaJo samuSaoebis gaSlis generaluri gegma da aRvniSvnebiTa da eqsplikaciiT da sademontaJo sqema.

demontaJis proeqti damuSavebulia Sesabamisi moTxovnebis gaTvaliswinebiT da mis mimarT eqspertizas SeniSvnebi ar aqvs. unda SevniSnoT rom demontaJi unda ganxorcieldes proeqtSi miTiTebuli manqana-meqanizmebiT da xeliT..aseve Senobebis demontaJis dros mkacrad unda iqnes daculi Sromis usafrTxoebis zomebi.

arqiteqturuli samsaxuris topografiuli rukis mixedviT sademintaJo Senobis momijnave Senobebi aris Semdegi:

momijnave Senoba(s.k. 01 17 01 110.040) -Senoba samsarTuliani sastumros tipisaa,daSoreba sademontaJo Senobidan 1.5-3 metri.Senobas gaaCnia naxevar sardafi. ganTavsebulia umniSvnelod damrec reliefze konstruqciuli TvalsazrisiT Senoba warmoadgens monoliTuri rkina-betonis karkass Semavsebeli betonis blokis kedlebiT. sarTulSua gadaxurvebi rkina-betonis monoliTuri filebia.saZirkveli kombinirebuli, monoliTuri rkinabetonis, sardafis kedlebi monoliTuri rkinabetonis,

. burulad gamoyenebulia Tunuqis gofrirebuli furclebi(ix suraTi





momijnave Senoba(s.k. 01.17.01.110.023) -Senoba orsarTuliani,daSoreba sademontaJo Senobidan garkveul zonaSi 3.5 metri garkveul zonaSi

midgmulia sademontaJo Senobas.Senobas gaaCnia sardafi. ganTavsebulia swor reliefze konstruqciuli TvalsazrisiT Senoba aguris wyobiT Sesrulebul mzidkedlebian nagebobas warmoadgens.saZirkveli lenturi, yoreqvis , sardafis kedlebi aguris wyobiT .mzidi kedlebi Sesrulebulia aguriswyobiT, qviSa-cementis duRabze.kedlis wyobaSi gamoyenebulia industriuli wesiT damzadebeli keramikuli aguri, romlis geometriuli zomebia 250×120×60 mm., sarTulSua gadaxurva xis koWebiT xis SeficvriT. saxuravi orqanobiani xis nivnivebiT xis molartyva Tunuqis buruliT.ezos mxridan Ria xis aivnebi..



momijnave Senoba (s.k.01.17.01.110.042)

Senoba erTsarTuliani, romelic midgmulia sademontaJo Senobasgan Tavsebuli swor reliefze konstruqciuli TvalsazrisiT Senoba aguris wyobiT Sesrulebul mzidkedlebian nagebobas warmoadgens.saZirkveli lenturi, mzidi kedlebi Sesrulebulia aguriswyobiT, qviSa-cementis duRabze.kedlis wyobaSi gamoyenebulia industriuli wesiT damzadebeli keramikuli aguri, romlis geometriuli zomebia 250×120×60 mm.,sasxveno da sardafisgadaxurvaxiskonstruqciebiTxisSeficvraze.
saxuravierTqanobianixisnivnivebiTa da xismolartyviTTunuqisburuliT





1.demontaJis organizaciis proeqti Sedgenilia karg teqnikur doneze momqmedi samSeneblo normebisa da wesebis gaTvaliswinebiT. yuradReba agreTve gamaxvilebulia sademontaJo samuSaoTa Sesrulebaze Sromis usafrTxoebis RonisZiebaTa dacviTa, agreTve axlos mdgomi Senobebisadmi demontaJis organizaciis proeqtiT gansazRvruli reglamentis dacviT.

2. sademontaJo Senobis momijnaved ganTavsebuli Senobebis qveS teritoriis gruntuli qanebis qsovili 100–ze meti wlis win Camoyalibda da ar mimdinareobs miwis jdeniTi procesebi. amitomac ar aris mosalodneli gverdze mdgomi Senobebis dazianeba.

. warmodgenilia sademontaJo samuSaoebis gaSlis generaluri gegma gamosayenebeli manqana-meqanizmebis uwyisi da maTi daxasiaTeba demontaJis proeqtSi gaTvaliswinebuli sademontaJo samuSaoebis warmoeba, maTi gaSlis areali da gamoyenebuli manqana-meqanizmebis, gaTvaliswinebiT uaryofiT gavlenas ar moaxdens momijnave Senobebze. aqve unda iTqvas, rom sademontaJo da momijnave Senoba-nagebobebs aqvs sardafi, erT doneze sademontaJo

samuSaoebis warmoeba xdeba miwis samuSaoebis ganxorcielebis gareSe, radgan sademontaJo Senobis sardafi uqmdeba da Seivseba gruntiT.

momijnave Senobis perimetrze sadac Senobebs aqvT saerTo kedeli an orives damoukidebeli kedeli da midgmulia erTmaneTze, sademontaJo nagebobis es kedlebi ar iSleba da demontaJis ganxorcielebamde moxdeba am kedlis gamagreba warmodgenili Sesabamisi konstruqciuli gamagrebis sqemis moxedviT.

aRniSnulidan gamomdinare Senobebis demontaJi uaryofiT gavlenas ar moaxdens mis mezoblad arsebul obieqtze an misi ganlagebis teritoriaze.

daskvna

q.Tbilisi mefe solomon brZenis quCa # 28 nakveTi # 040/045(s.k. 01.17.01 110.040)-Si mimdebared , Zveli Senobis demontaJis samuSaoebis, momijnaved mdebare Senobebze(s.k01.17.01.110.008)- (s.k. 01.17.01.110.042)- (s.k. 01.17.01 110.023)- da quCaze gavlenis SesaZleblobis gavlenis SesaZleblobis gamokvleviT dadginda:

.

demontaJis proeqti damuSavebulia Sesabamisi moTxovnebis gaTvaliswinebiT demontaJi unda ganxorcieldes proeqtSi miTiTebuli manqana-meqanizmebiT proeqtSi gaTvaliswinebuli sademontaJo samuSaoebis warmoeba, maTi gaSlis areali da gamoyenebuli manqana-meqanizmebi, sademontaJo Senobis simaRlis, gaTvaliswinebiT uaryofiT gavlenas ar moaxdens momijnave Senobebze.

sademontaJo da momijnave Senoba-nagebobebs aqvs sardafi, erT doneze sademontaJo samuSaoebis warmoeba xdeba miwis samuSaoebis ganxorcielebis gareSe, radgan sademontaJo Senobis sardafi uqmdeba da Seivseba gruntiT.

momijnave Senobis perimetrze sadac Senobebs aqvT saerTo kedeli an orives damoukidebeli kedeli da midgmulia erTmaneTze, sademontaJo nagebobis es kedlebi ar iSleba da demontaJis ganxorcielebamde moxdeba am kedlis gamagreba warmodgenili Sesabamisi konstruqciuli gamagrebis sqemis moxedviT.

aRniSnulidan gamomdinare Senobebis demontaJi uaryofiT gavlenas ar moaxdens mis mezoblad arsebul obieqtze an misi ganlagebis teritoriaze.

kvlevis angariSi Seadgina:

inspeqtori: /d.tabataZe


.

rekomendacia:

demontaJis proeqtSi ar aris mocemuli sademontaJo Senobis, azomviTi naxazi. aseve maqana meqanizmebis moZraobis grafiki. (gegma da Wrilebi) (ufro dawvrilebiT),



დანართი N1

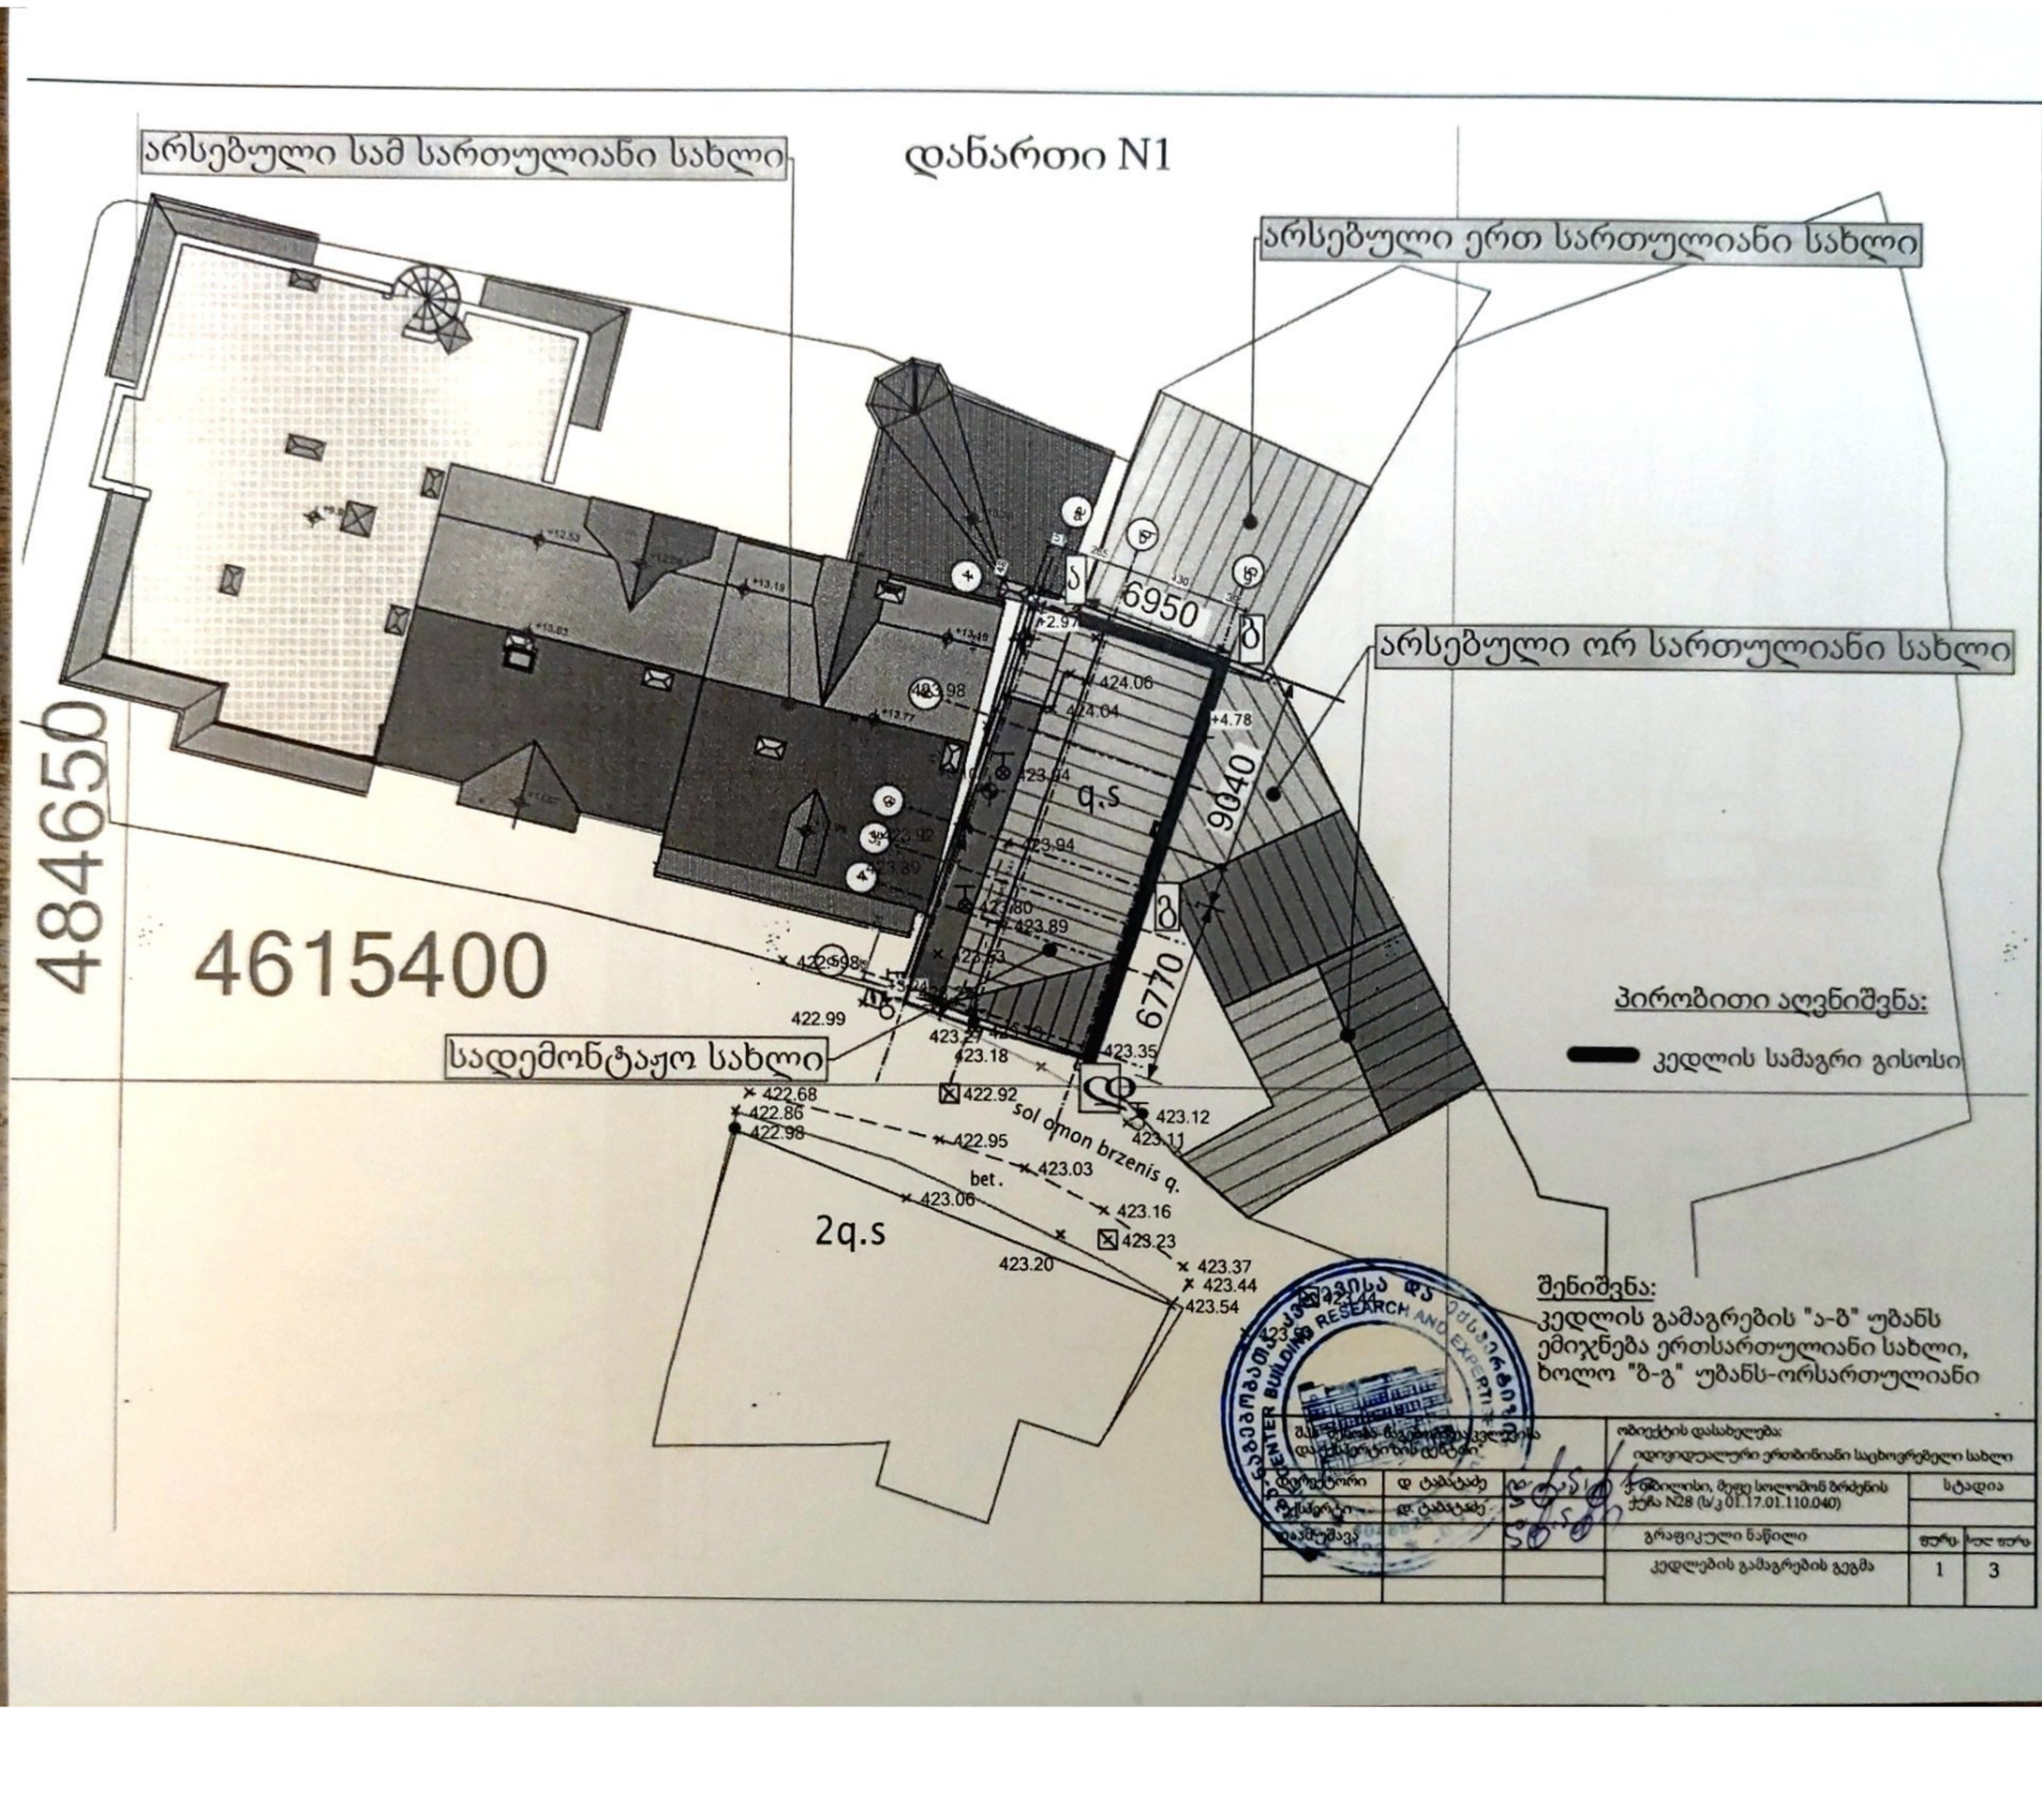


მშენებლობის დაზღვევის დამადასტურებელი დოკუმენტის ნომერი			ობიექტის დასახელება: ინდივიდუალური ერთბინიანი საცხოვრებელი სახლი	
დირექტორი	დ. ტაბატაძე		ქ. თბილისი, მუხ. სოლოლაკის ბრძოლის ქუჩა N28 (ს/კ 01.17.01.110.040)	სტადია
შემსრულებელი	დ. ტაბატაძე			
დაამოწმა			გრაფიკული ნაწილი	ფურც. / ფურც.
			კედლების გამაგრების გეგმა	1 / 3

Scanned by TapScanner


დანართი N2

კედლების სამაგრი გისოსების გეგმა

მ 1:75

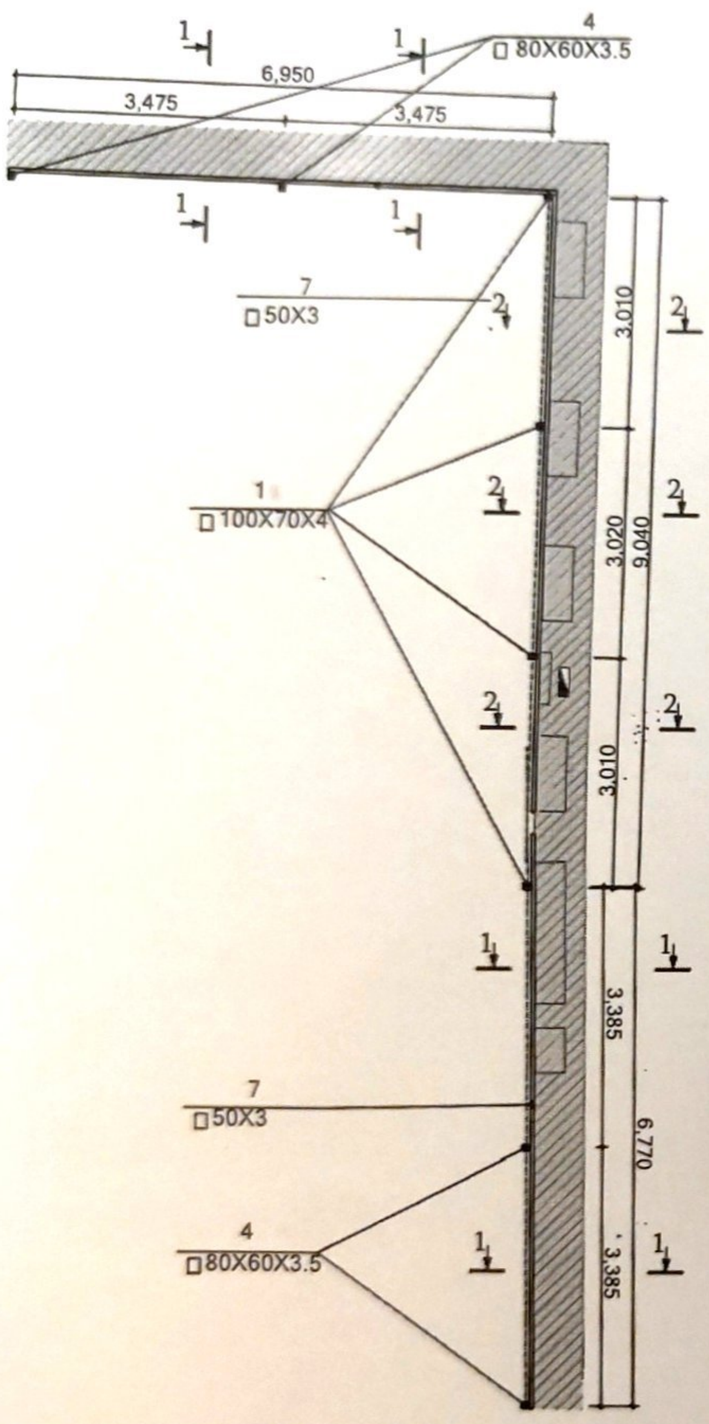

მ 1:50

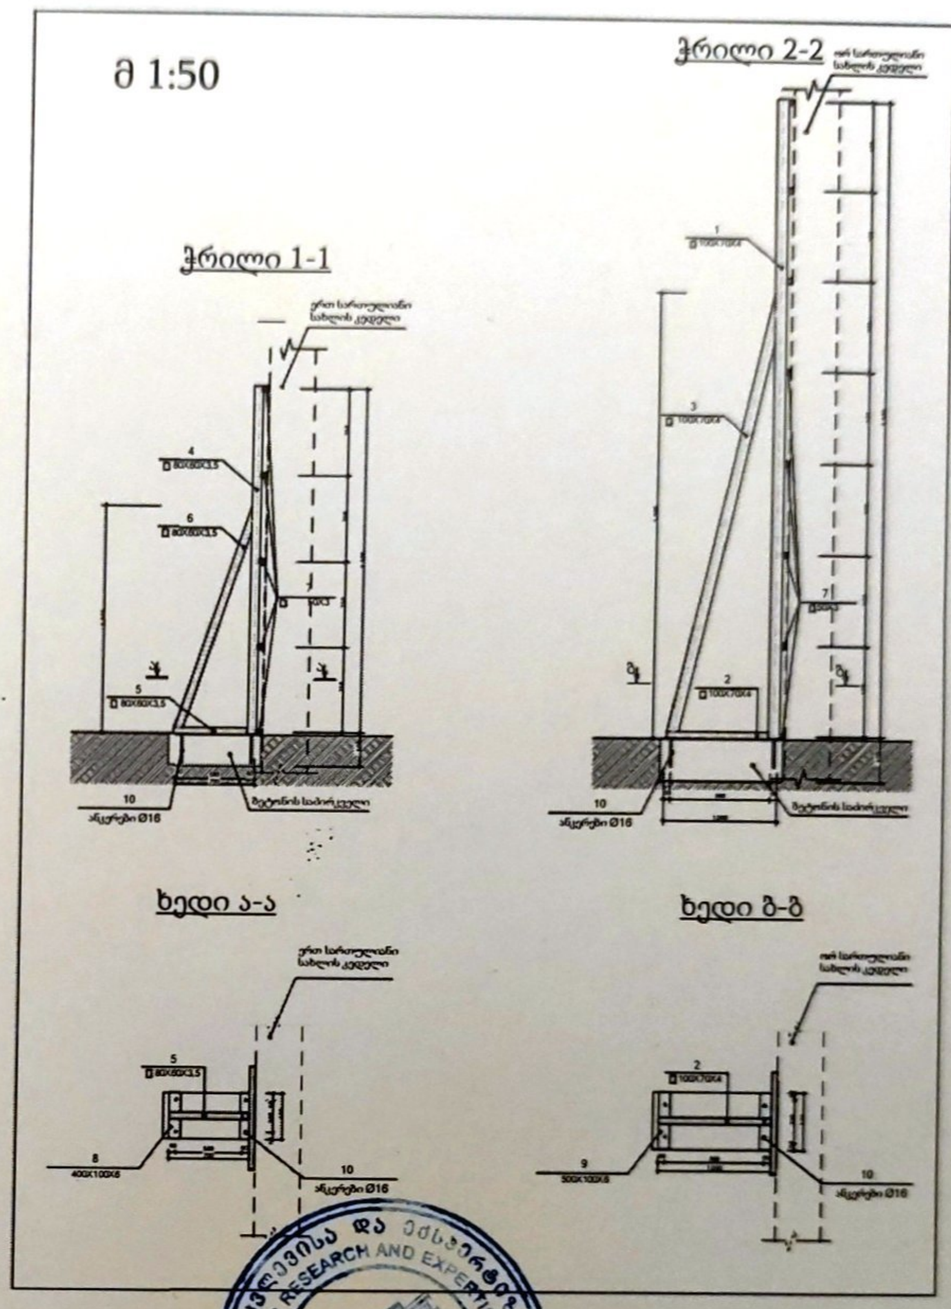

საქართველოს ქალაქმშენებლობის კვლევის და ექსპერტიზის ცენტრი
GEORGIAN BUILDING RESEARCH AND EXPERTISE CENTER

შეამოწმა			ობიექტის დასახელება: ინდივიდუალური ერთბინიანი საცხოვრებელი სახლი	
არქიტექტორი	დ. ტაბატაძე		ქ. თბილისი, მუხე სოლომონ ბრძენის ქუჩა N28 (ს/კ 01.17.01.110.040)	სტადია
კონსტრუქტორი	დ. ტაბატაძე		გრაფიკული ნაწილი	ფურც. / ხან. ფურც.
			კედლების სამაგრი გისოსების გეგმა და ჭრილები	2 / 3

Scanned by TapScanner

დანართი N3

ლითონის სპეციფიკაცია							
დასახ.	პოზ N	პროფილი	სიგრძე მმ	რა-ბა ც	წონა კგ. 1 ცალის	წონა კგ. სულ	სტანდ.
	1	□100X70X4	5530	4	55,1	220,4	8645-68
	2	□100X70X4	900	4	9,0	36,0	—//—
	3	□100X70X4	4100	4	40,8	163,2	—//—
	4	□80X60X3,5	3000	4	21.4	85.6	—//—
	5	□80X60X3,5	650	4	4.6	18.4	—//—
	6	□80X60X3,5	2200	4	15.7	62.8	—//—
	7	□50X3	Σl=143 m	---	---	616.3	8639-82
	8	ფურც.100X6	400	8	1,9	15.2	—//—
	9	ფურც.100X6	500	8	2,3	18.4	—//—
	10	ანკერი Ø16	250	32	0,4	12,8	—//—
		ჯამი				1249,1	
		შედუღების ნაკერებზე - 2%				25,0	
		სულ				1274,1	

ბეტონის ხარჯი საძირკვლების (B 25 კლასის)
V= 1.6 მ³

შპს "[illegible] და ექსპერტიზის ცენტრი"			პროექტის დასახელება: ცალკეული ერთბინიანი საცხოვრებელი სახლი		
დირექტორი [illegible]			ქ. თბილისი, მუხე სოლომონ ბრძენის ქუჩა N28 (ს/კ 01.17.01.110.040)	სტადია	
ექსპერტი [illegible]					
დაამუშავა [illegible]			გრაფიკული ნაწილი	ფურც.	სულ ფურც.
			ლითონის ელემენტების სპეციფიკაცია	3	3

Scanned by TapScanner

ამონაწერი მეწარმეთა და არასამეწარმეო (არაკომერციული) იურიდიული პირების რეესტრიდან

განაცხადის ნომერი: 691273
განაცხადის რეგისტრაციის ნომერი: B13121196
ამონაწერის მომზადების თარიღი: 11/12/2013 11:25:05

სუბიექტი

საფირმო სახელწოდება:	შპს შენობა-ნაგებობათა კვლევისა და ექსპერტიზის ცენტრი
იურიდიული მისამართი:	საქართველო, ქ. თბილისის, დიდუბე-ჩუღურეთის რაიონში, თამარ მეფის გამზ., №5, ბინა 42
საიდენტიფიკაციო კოდი:	404862699
სამართლებრივი ფორმა:	შეზღუდული პასუხისმგებლობის საზოგადოება
სახელმწიფო რეგისტრაციის თარიღი:	20/05/2010
მარეგისტრირებელი ორგანო:	საჯარო რეესტრი
საგადასახადო ინსპექცია:	თბილისის რეგ.ცენტრი დიდუბე-ჩუღურეთის გ-ბა

ხელმძღვანელობაზე/წარმომადგენლობაზე უფლებამოსილი პირები

- 01005016709, რევაზ ცხვედაძე,
  დირექტორი, ,

პარტნიორები

მფლობელი	წილი	წილის მმართველი
01005016709, რევაზ ცხვედაძე,	100.00000000%	

ვალდებულება

გირავნობა

ყადაღა/აკრძალვა:

რეგისტრირებული არ არის

საგადასახადო გირავნობა/იპოთეკის უფლება:

რეგისტრირებული არ არის

მოძრავ ნივთებსა და არამატერიალურ ქონებრივ სიკეთეზე გირავნობა/ლიზინგის უფლება:

რეგისტრირებული არ არის

მოვალეთა რეესტრი:

რეგისტრირებული არ არის

ამონაწერში ტექნიკური ხარვეზის აღმოჩენის შემთხვევაში, შესაძლებელია სარეგისტრაციო სამსახურში მოსვლის გარეშე, ელექტრონულად წარმოადგინოთ განცხადება: http://public.reestri.gov.ge ან დაგვიკავშირდეთ: 2 405 405; 595 33 71 81; შესწორებული ამონაწერის მიღება შეგიძლიათ ვებ გვერდზე, ელექტრონულად, ასევე საჯარო რეესტრის ეროვნული სააგენტოს ნებისმიერ ტერიტორიულ სარეგისტრაციო სამსახურსა და ლიბერთი ბანკის ნებისმიერ ფილიალში.

დოცენტის ატესტატი

№ 001143 ✲

საქართველოს ტექნიკური უნივერსიტეტის

პროფესორთა საბჭოს გადაწყვეტილებით
(ოქმი № 3 15. 10. 2004;)

დემურ ფაბატაძეს

მიენიჭა

დოცენტის სამეცნიერო-პედაგოგიური წოდება
05. 23. 17; სამშენებლო
მექანიკა; სპეციალობით

ამ გადაწყვეტილების საფუძველზე ატესტატი გაცა
საქართველოს სწავლულ ექსპერტთა საბჭომ

პროფესორთა საბჭოს
თავმჯდომარე:

სწავლულ ექსპერტთა საბჭოს
თავმჯდომარე:

CERTIFICATE OF A DOCENT

№ 001143 ✲

Georgian Technical University

By decision of the Professors' Board
(Protocol № 3 of 15. 10. 2004;)

the scientific-pedagogical title of the Docent
by specialization of 05. 23. 17; Structural Mechanics

WAS CONFERRED ON

Demur Pabatadze

On the grounds of this decision the certificate has been issued
by the Board of Academic Experts of Georgia

(Seal)

Chairman of the Board of Professors R. Khurodze

Chairman of the Board of Academic Experts G. Kharadze

Нагр. Академ. знак выдан.

დიპლომი

წარჩინებით

У № 001063

ეს დიპლომი მიეცა ტაბატაძეს
დემური ვლადიმერის-ძეს
მასზე, რომ იგი 1966 წელს შევიდა ვ.ი. ლენინის
სახ. ქართველი ხალხის ორდენოსანი
საქართველოს პოლიტექნიკურ ინსტიტუტში
და 1971 წელს დაამთავრა
ორდენოსანი ინსტიტუტის
სრული კურსი სპეციალობით
სამრეწველო და სამოქალაქო
მშენებლობა
სახელმწიფო საგამოცდო კომისიის 1971 წ.
„30" ივნისის გადაწყვეტილებით
ტაბატაძეს დ. ვ. მიენიჭა
ინჟინერი მშენებლის კვალიფიკაცია.

სახელმწიფო საგამოცდო კომისიის თავმჯდომარე
რექტორი
მდივანი

ქალაქი თბილისი 1971 წ. „8" ოქტომბერი

სარეგისტრაციო № С-Т-300

Грузинский аз.

ДИПЛОМ

С ОТЛИЧИЕМ

У № 001063

Настоящий диплом выдан Табатадзе
Демури Владимировичу
в том, что он в 1966 году поступил
в Грузинский ордена Трудового Красного
Знамени политехнический ин-т им. В.И. Ленина
и в 1971 году окончил полный курс
названного института
по специальности
Промышленное и гражданское
строительство
Решением Государственной экзаменационной
комиссии от „30" июня 1971 г.
Табатадзе Д.В.
присвоена квалификация
Инженера строителя

Председатель Государственной экзаменационной комиссии
Ректор
Секретарь

М. П.

Город Тбилиси „8" октября 1971 г.

Регистрационный № С-Т-300

Московская типография Гознака. 1963.

საქართველოს საინჟინრო აკადემია

დიპლომი №3-252

ეძლევა ბატონ

დემური ტაბატაძეს

მასზედ, რომ 2007 წლის 21 ნოემბერს იგი არჩეულ იქნა საქართველოს საინჟინრო აკადემიის **წევრ-კორესპონდენტად**

პრეზიდენტი ა. ფრანგიშვილი

აკადემიკოს-მდივანი ი. გორგიძე

თბილისი, 2007

THE GEORGIAN ENGINEERING ACADEMY

DIPLOMA № 3-252

Is given to Mr.

Demuri Tabatadze

That in November, 21, 2007 he was elected as a **Corresponding-member** of the Georgian Engineering Academy

President A. Prangishvili

Academician-secretary T. Gorgidze

Tbilisi, 2007

АТТЕСТАТ

СТАРШЕГО НАУЧНОГО СОТРУДНИКА

СН № 069576

Москва

Решением
Высшей аттестационной комиссии
при Совете Министров СССР

от 15 мая 1991 г. (протокол № 15с/1)

Табатадзе Демури Владимировичу

ПРИСВОЕНО УЧЕНОЕ ЗВАНИЕ

СТАРШЕГО НАУЧНОГО СОТРУДНИКА

ПО СПЕЦИАЛЬНОСТИ
„Строительная механика"

Зам. Председатель
Высшей аттестационной комиссии

Главный ученый секретарь
Высшей аттестационной комиссии

ДИПЛОМ

КАНДИДАТА НАУК

ТН № 069423

Москва *14 марта* 1984 г.

Решением
Совета в Грузинском НИИ энергетики и гидротехнических сооружений

от *28 октября* 1983 г. (протокол № *5*)

Табатадзе Демури Владимировичу

ПРИСУЖДЕНА УЧЕНАЯ СТЕПЕНЬ

КАНДИДАТА ТЕХНИЧЕСКИХ НАУК

Председатель совета

Ученый секретарь совета

cnoba

bolo 5 wlis manZilze profesor demuri tabataZis saeqsperto saqmianobis Taobaze, samSeneblo konstruqciebis teqnikuri mdgomareobis gamokvlevasa da eqspertizaSi

#	samuSaos dasaxeleba	weli	damkveTi
1	*2*	*3*	*4*
1	q. TbilisSi kairos q. #38-Si mdebare samrewvelo Senoba-nagebobebis teqnikuri mdgomareobis gamokvleva da daskvnis momzadeba.	2009	Sps `ordi~
	q. TbilisSi sandro eulis q. #5[a]-Si mdebare `rusTavi 2~-is kuTvnili Senobis e.w. studiuri nawilis teqnikuri mdgomareobis gamokvleva da daskvnis momzadeba.	2009	Sps samauwyeblo kompania `rusTavi 2~
	q. TbilisSi i. WavWavaZis gamziris lCixis #2[2a] mravalsarTuliani sacxovrebeli saxlis sainJinro-geologiuri daskvnis da konstruqciul nawilze saeqspero daskvnis momzadeba.	2009	moqalaqe vasil soxaZe
	q. rusTavSi mSvidobis q. #12 qimboWkos teritoriaze tyavis warmoebis saamqroebis da administraciuli Senobis teqnikuri mdgomareobis gamokvleva da daskvnis momzadeba.	2009	Sps `filimaska.ji~
	q. marneulSi 26 maisis quCaze mdebare avtogasamarTi sadguris da avtosaxelosnoebis nagebobebis teqnikuri mdgomareobis Sesaxeb;	2009	–
	q. TbilisSi, guramiSvilis gamziris #33b-Si mdebare rvasarTulian or sadarbazoiani Senobaze ganxorcielebuli minaSenis mzidi konstruqciebis teqnikuri mdgomareobis Sesaxeb vizualuri daTvalierebiT	2009	bma amxanagoba
	q. TbilisSi SeSeliZis q. #41-Si mdebare nakveTis da nakveTSi aSenebuli Senobis teqnikuri eqspertiza;	2009	moqalaqe zaur biwaZe
	q. rusTavSi XIV mk/r-Si mdebare Sps `ikorTa-2007~-is kuTvnili 54 binian 9 sarTulian msxvil	2009	Sps `ikorTa 2007~

1	2	3	4
	blokovan saxlze sarTulis daSenebis proeqtis eqspertiza;		
	q. TbilisSi kairos q. #38-Si mdebare Senoba-nagebobebis teqnikuri mdgomareobis gamokvleva;	2009	–
	q. TbilisSi pekinis q. #23, II sarT. b.2-is miSenebis teqnikur mdgomareobis gamokvleva;	2009	moqalaqe v. Sara-biZe
	q. TbilisSi wyneTis q. #14-Si mdebare korpusis, I sadarbazos b. #2-ze miSenebuli aivnis kon-struqciis teqnikuri mdgomareobis gamokvleva	2009	moqalaqe T. maWavariani
	q. TbilisSi wyneTis q. #14-Si mdebare korpusis, I sadarbazos b. #6-ze miSenebuli aivnis kon-struqciis teqnikuri mdgomareobis gamokvleva;	2009	moqalaqe g. mai-suraZe
	Sps samauwyeblo kompania `rusTavi 2~-is terito-riaze (sandro eulis q. #5[a]) mdebare Senobis gamokvleva, eqspertiza	2010	Sps samauwyeblo kompania `rusTa-vi 2~
	moskovis gamzirze #1-Si mdebare korpusis II sa-darbazos I sarTulis Ria nawilis kon-struqciebis mdgomareobis gamokvlevs da das-kvnis momzadeba;	2010	–
	qairos quCa #13a-Si mdebare samacivro-sasawyobo nagebobis eqspertiza;	2010	–
	q. TilisSi, saburTalos q. #43-Si mravalbiniani sacxovrebeli saxlis mzidi konstruqciebis eqspertiza;	2010	
	Sps `remontali~-s kuTvnilis Senobis mzidi kon-struqciebis eqspertiza;	2010	Sps `remontali~
	Sps `infiniti~-s kuTvnilis q. TbilisSi al. yazbegis gamziri #26/3[b]-Si mdebare mravalbiniani sacxovrebeli saxlis saproeqto dokumentaciis konstruqciuli nawilis eqspertiza;	2010	Sps `infiniti~
	q. Tbilisis isani-samgoris raionSi kaxeTis gzat-kecilze Sps `elsavako~-s kuTvnil teritoriaze biznes centris nagebobis rkinabetonis mzidi konstruqciebis simtkicis Semowmeba;	2010	Sps `elsavako~
	q. marneulSi, giorgaZis q. #3[a]-Si mdebare, moqalaqe lela xarSilaZis sargeblobaSi	2010	moqalaqe lela xarSilaZe

1	2	3	4
	arsebul bina #9-ze ganxorcielebuli miSenebis mdgradobis Semowmeba;		
	q. marneuli, gamsaxurdias q. #3-Si mdebare erTsarTuliani sazogadoebrivi daniSnulebis Senobis teqnikuri mdgomareobis gamokvleva misi Semdgomi usafrTxo eqspluataciis mizniT;	2010	
	Sps samauwyeblo kompania `rusTavi 2~-is teritoriaze (sandro eulis q. #5[a]) mimdinare mSeneblobis teqnikuri zedamxedveloba;	2010	Sps samauwyeblo kompania `rusTavi 2~
	fsiqikuri dawesebulebebis reabilitacia-rekonstruqciisaTvis SerCeuli Senoba-nagebobebis teqnikuri da konstruqciuli mdgradobis Seswavla: – q. Tbilisi ss `akad. o. RuduSauris sax. erovnuli samedicino centri~ q. Tbilisi, lublianas q. #18/20 marcxena fligelis damxmare Senoba; – q. rusTavSi, wm. ninos q. #5, ambulatoriuli meTvalyureobisa da krizisuli intervenciis centris Senoba; – q. TbilisSi, qavTaraZis q. #21a, arsebuli kompleqsis 5 sarTuliani Senoba;	2011	–
	bilainis anZebis teqnikuri zedamxedveloba;	2012	Sps `g da T servisi~
	q. TbilisSi universitetis q. #2-Si mdebare ss `Tibisi banki~-s kuTvnili Senoba-nagebobebis gamokvleva;	2012	ss `Tibisi banki~
	q. TbilisSi, mickeviis q. #9-Si mdebare Senoba-nagebobis (yofili profesiul-teqnikuri saswavleblis Senoba) teqnikuri mdgomareobis gamokvleva;	2012	Sps `begi/jorjia~
	Sps `rusTavis foladi~-s kuTvnili obieqtebis (q. rusTavi, gagarinis 12, fasonuri sxmulebis saamqro; blumsebisa da sliabebis sawyobis miSeneba 48 grZ.m-ze 15 t. rkaluri Rumelis ganTavsebisaTvis) 15700 m2 sawarmoo farTis	2012	Sps `rusTavis foladi~

	karkasisa da		
1	*2*	*3*	*4*
	konstruqciuli elementebis sruli instrumentuli gamokvleva;		
	Sps `rusmetali~-s kuTvnili sawarmoo Senobis gamokvleva;	2012	Sps `rusmetali
	q. TbilisSi, SatberaSvilis da kekeliZis quCebis mimdebared mravalbiniani sacxovrebeli kompleqsis rkinabetonis konstruqciebis simtkicis gansazRvra da saproeqtosTan Sesabamisobis dadgena;	2012	Sps `paul Suler und irao grup~
	q. TbilisSi, yifSiZis q. #2-Si mdebare mravalfunqciuri Senobis avtofarexis oTxi sarTulis torsebze Riobebis gamoRebis da pandusis moxsnis mizniT gaZlierebis proeqtis momzadeba;	2012	Sps `in-si~
	q. TbilisSi, yofili balneologiuri kurortis, reabilitaciis erovnuli samecniero centris Senobis mzidi konstruqciebis da saZirkvlis gamokvleva;	2012	Sps `marina biC qlab baTumi~
	q. rusTavSi mdebare Sps `rusmetali~-s kuTvnili erTmaliani saamqros saxuravis wibovani filebis gamokvleva;	2012	Sps `rusmetali~
	q. Tbilisi, aleqsandre gobroniZis #27-Si mdebare samkurnalo profilaqtikuri centris Senobis teqnikuri mdgomareobis gamokvleva, daSla-demontaJis samuSaoebis proeqtis da kibis, pandusis da gadaxurvis mowyobis konsruqciuli proeqtis momzadeba;	2012	Sps `#2 samkur-nalo pro-filaqtikuri centri~
	q. Tbilisi, vaJa-fSavelaze mdebare samkurnalo profilaqtikuri centris Senobis teqnikuri mdgomareobis gamokvleva, daSla-demontaJis samuSaoebis proeqtis da kibis, pandusis da gadaxurvis mowyobis konsruqciuli proeqtis momzadeba;	2012	Sps `Tbilisis #1 samkurnalo profilaqtikuri centri~
	Sps `rusTavis foladi~-s kuTvnili obieqtebis (ori rkinabetonis xidis: widasayaris mimdebare	2012	Sps `rusTavis foladi~

	teritoriis maris arxis xidi; damkveTis centraluri administraciis Senobis mimdebare teritoriaze arsebuli xidis) gamokvleva;		
1	*2*	*3*	*4*
	Sps `rusTavis foladi~-s kuTvnili foladsadnobi saamqros karkasis instrumentaluri gamokvleva 45-87 RerZebSi, i-k-l malebi, saerTo farTobiT 15120 m^2;	2012	Sps `rusTavis foladi~
	q. TbilisSi, bogdan xmelnickis q. #48-Si korpusi #10-is mimdebared erTsarTuliani nagebobis Sida wylis milebis xandazmulobis dadgena;	2012	Sps `jorjian uoTer end fau-eri~
	duSeTis raionSi, sofel seTurebSi mdebare miwis nakveTze (s/k #71.35.47.024) mSenebare 9-sarTuliani sacxovrebeli korpusis saxuravis teqnikuri mdgomareobis gamokvleva misi proeqtTan Sesabamisobisa da mdgradobis dadgenis mizniT;	2013	Sps `Green Wall De-velopment~
	- Sps `rusTavis foladi~-s kuTvnili farTebis sruli instrumentaluri gamokvleva;	2013	Sps `rusTavis foladi~
	- xonSi arsebuli teritoriis SemoRobvis Sesrulebuli samuSaoebis eqspertiza;	2013	Sps `LAV-TRAVEL~
	bm amxanagoba `aisi~-s kuTvnili obieqtis, mdebare q. Tbilisi, aRmaSeneblis 151-is korpusis sadarbazos remontis Sesrulebuli samuSaoebis (forma #2) eqspertiza;	2014	Sps `jeogaranti~
	qarelis municipalitetSi (soflebi avlevi, breZa, TamaraSeni, koda, ruisi) ambulatoriebis saZirkvlis mowyobis Sesrulebeuli samuSaoebis (forma #2) eqspertiza;		Sps `sm bilding kompani~
	q. Tbilisi, lixauris Sesaxvevi #9-Si Sesrulebuli samuSaoebis moculobebis eqspertiza;		binaTmSeneblobis amxanagoba `mecniereba-2005~
	q. Tbilisi, gldani (nakveTi 074, kvartali 12, seqtori 13, zona 72), mSenebare individualuri sacxovrebeli saxlis eqspertiza proeqtTan Sesabamisobis dadgenis, misi proeqtTan SesabamisobaSi moyvanis xarjebis dadgenisa da darCenili samuSaoebis Sesrulebis		moqalaqe marina niqabaZe

	xarjTaRricxvis Sedgenis mizniT;		
	bm amxanagoba `eleqtrotransporti~-s obieqtis, mdebare q. Tbilisi, diRmis masivi, me-3 kvartali,		im `vaxtang xini-kaZe~
1	*2*	*3*	*4*
	korpusi #33 I, II, III, IV sadarbazoebis Sesrulebuli Sida saremonto samuSaoebis mocu-lobebis eqspertiza;		

Sps `"შენობა-ნაგებობათა კვლევისა
და ექსპერტიზის ცენტრის“

direqtori rezo cxvedaZe



სრული პროფესორი დემური ტაბატაძე

(CV)

სტუ-ს საინჟინრო მექანიკისა და ტექნიკური ექსპერტიზის დეპარტამენტი

საქართველოს ტექნიკური უნივერსიტეტი	კოსტავას ქ. № 68, სტუ-ს I სასწავლო კორპუსი, IV სართული, ოთახი ბ-430
ეროვნება	ქართველი
დაბადების თარიღი, პ/№	1949 წლის 23 ივლისი, პ/ნ01009021555
ოჯახური მდგომარეობა	ცოლშვილიანი

საკონტაქტო ინფორმაცია

ქვეყანა, ქალაქი		საქართველო, ქ. თბილისი
მისამართი		ქ. თბილისი, აბაშიძის 41.ბინა17
PHONE/FAX	სამ.	60-30 36-35-06
	ბინა	+(99532) **2227704**
	მობ.	599 179823
E-mail:		demuritabatadze@yahoo.com; demuri 10@ mail.ru.

კვალიფიკაცია

- ტექნიკის მეცნიერებათა კანდიდატი, „სამშენებლო მექანიკა“, მოსკოვის სამშენებლო საინინრო ინსტიტუტი 1983 წ. 28ოქტომბერი დისერტაცია „მილსადენების დინამიკური ანგარიში საყრდენებზე მშრალი ხახუნის გათვალისწინებით“. ხელმძღვანელი პროფესორი მ. სობოლევი.
- ინჟინერ მშენებელი, ვ.ი. ლენინის სახელობის საქართველოს პოლიტექნიკური ინსტიტუტი. 1971 წლის ივნისი. თემა: „ლითონის კონსტრუქციებისგნ შედგენილი სტრუქტურული გადახურვის ანგარიში“. ხელმძღვანელი პროფ. კ. რაზმაძე.

განათლება

- 1974-1978 წწ. ასპირანტურა, მოსკოვის ვ.ვ. კუიბიშევის სახელობის სამშენებლო საინჟინრო ინსტიტუტი. სამშენებლო მექანიკის კათედრა.
- 1966-1971 წწ. ვ.ი. ლენინის სახ. საქართველოს პოლიტექნიკური ინსტიტუტი, სამშენებლო ფაკულტეტი. წარჩინებით.

პედაგოგიური აქტივობა: (სალექციო კურსები)

- სამშენებლო მექანიკა (ბაკალავრიატი),
- სეისმომედეგობა (ბაკალავრიატი).
- თხელკედლიანი სივრცითი სისტემები (ბაკალავრიატი, მაგისტრატურა)
- სამშენებლო მექანიკის სპეცკურსი (მაგისტრატურა).

სამეცნიერო აქტივობა:

- ფილებისა და გარსების ოპტიმალური დაგეგმარება.
- დრეკად-პლასტიკური სისტემების და ანაკრები კონსტრუქციების ზიდვის უნარის საკითხები.
- ფილებისა და გარსების გაანგარიშების საკითხები მათი გეომეტრიული და ფიზიკური მახასიათებლების ნახტომისებური ცვლილებების გათვალისწინებით.
- სამფენოვანი ფირფიტებისა და გარსების გაანგარიშება მასალის დრეკად-პლასტიკური თვისებების გათვალისწინებით.
- შენობების, როგორც დისკრეტულ-კონტინუალური სისტემების გამოკვლევა, მიწისძვრისას აღძრული იმპულსურ ზემოქმედებაში.

საზოგადოებრივი საქმიანობა

- პროფბიუროს მდივანი.
- ფაკულტეტის სასწავლო-მეთოდური კომისიის წევრი.
- ფაკულტეტის საბჭოს წევრი,
- ფაკულტეტის დიპლომების დაცვის სახელმწიფო კომისიის წევრი.
- დისერტაციის დაცვის კომისიის წევრი.
- საქართველოს სოციალურ ურთიერთობათა აკადემიის ნამდვილი წევრი.
- საქართველოს საინჟინრო აკადემიის წევრ კორესპოდენტი

სამუშაო გამოცდილება

1971-75 – საქართველოს მეცნიერებათა აკადემიის ა. რაზმაძის სახ. მათემატიკის ინსტიტუტი ინჟინერი.

1975-83 – საქართველოს მეცნიერებათა აკადემიის ა. რაზმაძის სახ. მათემატიკის ინსტიტუტი ტექნიკური სექტორის ხელმძღვანელი.

1992-2009 – ს.ს.ი.პ კირიაკ ზავრიევის სამშენებლო მექანიკის და სეისმომედეგობის ინსტიტუტი უფროსი მეცნიერ თანამშრომელი

2009 – ს.ს.ი.პ კირიაკ ზავრიევის სამშენებლო მექანიკის და სეისმომედეგობის ინსტიტუტი უფროსი მეცნიერ თანამშრომელი.

1992-2006 – საქართველოს ტექნიკური უნივერსიტეტის სამშენებლო ფაკულტეტის სამ-შენებლო და სეისმომედეგობის კათედრის დოცენტი.

2006-2013 – საქართველოს ტექნიკური უნივერსიტეტის სამშენებლო ფაკულტეტის სამშე-ნებლო და სეისმომედეგობის მიმართულების ასოცირებული პროფესორი.

2008-დღემდე – შპს „მშენ-ექსპერტი“

გამოცდილება	პროექტი 249. საქართველოს ეროვნული სამეცნიერო ფონდის გრანტი. თემა „მიწისძვრისას კარკასულ შენობების სვეტებში დარტყმის ეფექტის გათვალისწინება“ 2007-2008 წ. ძირითადი შემსრულებელი. პროექტი 5526. „ნავთობის ნათელი ფრაქციების გამოსავლიანობის გაზრდა და მათი გაკეთილშობილება“. 2.1. თეორიული მკვლევარი. გაგზავნილია МНТЦ. პროექტი 5486. „მინერალური ზეთების წარმოება და ნამუშევარი მოტორული ზეთის რეგენერაცია“. თეორიული მკვლევარი. გაგზავნილია МНТЦ. პროექტი 5464. „ექსტრემალური ჰიდროდინამიკური მოქმედებების პროგნოზირება ჰიდროსისტემებში და გარემის დაცვა“. თეორიული მკვლევარი. გაგზავნილია МНТЦ. 2002-2013 წლების განმავლობაში მრავალი შენობა-ნაგებობის ექსპერტიზა.მდგრადობის გამოკვლევა, ნაგებობათა ურთიერთ გავლენის გამოკვლევა მშენებლობის პროცესში.
ენები	ქართული – მშობლიური რუსული – კარგად ინგლისური – ლექსიკონის დახმარებით
კომპიუტერული პროგრამები	Windows Ms Word Ms Excel Internet Explorer AutoCAD Лира.

ცნობა

ბოლო 5 წლის მანძილზე პროფესორ დემური ტაბატაძის საექსპერტო საქმიანობის თაობაზე, სამშენებლო კონსტრუქციების ტექნიკური მდგომარეობის გამოკვლევასა და ექსპერტიზაში

№	სამუშაოს დასახელება	წელი	დამკვეთი
1	*2*	*3*	*4*
1	ქ. თბილისში კაიროს ქ. №38-ში მდებარე სამრეწველო შენობა-ნაგებობების ტექნიკური მდგომარეობის გამოკვლევა და დასკვნის მომზადება.	2009	შპს „ორდი“
	ქ. თბილისში სანდრო ეულის ქ. №5ა-ში მდებარე „რუსთავი 2“-ის კუთვნილი შენობის ე.წ. სტუდიური ნაწილის ტექნიკური მდგომარეობის გამოკვლევა და დასკვნის მომზადება.	2009	შპს სამაუწყებლო კომპანია „რუსთავი 2“
	ქ. თბილისში ი. ჭავჭავაძის გამზირის I ჩიხის №2^{2ა} მრავალსართულიანი საცხოვრებელი სახლის საინჟინრო-გეოლოგიური დასკვნის და კონსტრუქციულ ნაწილზე საექსპერო დასკვნის მომზადება.	2009	მოქალაქე ვასილ სოხაძე
	ქ. რუსთავში მშვიდობის ქ. №12 ქიმბოჭკოს ტერიტორიაზე ტყავის წარმოების საამქროების და ადმინისტრაციული შენობის ტექნიკური მდგომარეობის გამოკვლევა და დასკვნის მომზადება.	2009	შპს „ფილიმასკა.ჯი“
	ქ. მარნეულში 26 მაისის ქუჩაზე მდებარე ავტოგასა-მართი სადგურის და ავტოსახელოსნოების ნაგებობე-ბის ტექნიკური მდგომარეობის შესახებ;	2009	–
	ქ. თბილისში, გურამიშვილის გამზირის №33ბ-ში მდე-ბარე რვასართულიან ორ სადარბაზოიანი შენობაზე განხორციელებული მინაშენის მზიდი კონსტრუქციების ტექნიკური მდგომარეობის შესახებ ვიზუალური დათ-ვალიერებით	2009	ბმა ამხანაგობა
	ქ. თბილისში შეშელიძის ქ. №41-ში მდებარე ნაკვეთის და ნაკვეთში აშენებული შენობის ტექნიკური ექსპერ-ტიზა;	2009	მოქალაქე ზაურ ბიწაძე
	ქ. რუსთავში XIV მკ/რ-ში მდებარე შპს „იკორთა-2007“-ის კუთვნილი 54 ბინიან 9 სართულიან მსხვილ	2009	შპს „იკორთა 2007“

1	*2*	*3*	*4*
	ბლოკოვან სახლზე სართულის დაშენების პროექტის ექსპერტიზა;		
	ქ. თბილისში კაიროს ქ. №38-ში მდებარე შენობა-ნაგებობების ტექნიკური მდგომარეობის გამოკვლევა;	2009	–
	ქ. თბილისში პეკინის ქ. №23, II სართ. ბ.2-ის მიშენების ტექნიკურ მდგომარეობის გამოკვლევა;	2009	მოქალაქე ვ. შარაბიძე
	ქ. თბილისში წყნეთის ქ. №14-ში მდებარე კორპუსის, I სადარბაზოს ბ. №2-ზე მიშენებული აივნის კონსტრუქციის ტექნიკური მდგომარეობის გამოკვლევა	2009	მოქალაქე თ. მაჭავარიანი
	ქ. თბილისში წყნეთის ქ. №14-ში მდებარე კორპუსის, I სადარბაზოს ბ. №6-ზე მიშენებული აივნის კონსტრუქციის ტექნიკური მდგომარეობის გამოკვლევა;	2009	მოქალაქე გ. მაისურაძე
	შპს სამაუწყებლო კომპანია „რუსთავი 2“-ის ტერიტორიაზე (სანდრო ეულის ქ. №5ა) მდებარე შენობის გამოკვლევა, ექსპერტიზა	2010	შპს სამაუწყებლო კომპანია „რუსთავი 2“
	მოსკოვის გამზირზე №1-ში მდებარე კორპუსის II სადარბაზოს I სართულის ღია ნაწილის კონსტრუქციების მდგომარეობის გამოკვლევს და დასკვნის მომზადება;	2010	–
	ქაიროს ქუჩა №13ა-ში მდებარე სამაცივრო-სასაწყობო ნაგებობის ექსპერტიზა;	2010	–
	ქ. თილისში, საბურთალოს ქ. №43-ში მრავალბინიანი საცხოვრებელი სახლის მზიდი კონსტრუქციების ექსპერტიზა;	2010	
	შპს „რემონტალი“-ს კუთვნილის შენობის მზიდი კონსტრუქციების ექსპერტიზა;	2010	შპს „რემონტალი“
	შპს „ინფინიტი“-ს კუთვნილის ქ. თბილისში ალ. ყაზბეგის გამზირი №26/3ბ-ში მდებარე მრავალბინიანი საცხოვრებელი სახლის საპროექტო დოკუმენტაციის კონსტრუქციული ნაწილის ექსპერტიზა;	2010	შპს „ინფინიტი“
	ქ. თბილისის ისანი-სამგორის რაიონში კახეთის გზატკეცილზე შპს „ელსავაკო“-ს კუთვნილ ტერიტორიაზე ბიზნეს ცენტრის ნაგებობის რკინაბეტონის მზიდი კონსტრუქციების სიმტკიცის შემოწმება;	2010	შპს „ელსავაკო“
	ქ. მარნეულში, გიორგაძის ქ. №3ა-ში მდებარე, მოქალაქე ლელა ხარშილაძის სარგებლობაში	2010	მოქალაქე ლელა ხარშილაძე

1	2	3	4
	არსებულ ბინა №9-ზე განხორციელებული მიშენების მდგრადობის შემოწმება;		
	ქ. მარნეული, გამსახურდიას ქ. №3-ში მდებარე ერთ-სართულიანი საზოგადოებრივი დანიშნულების შენობის ტექნიკური მდგომარეობის გამოკვლევა მისი შემდგომი უსაფრთხო ექსპლუატაციის მიზნით;	2010	
	შპს სამაუწყებლო კომპანია „რუსთავი 2“-ის ტერიტორიაზე (სანდრო ეულის ქ. №5ა) მიმდინარე მშენებლობის ტექნიკური ზედამხედველობა;	2010	შპს სამაუწყებლო კომპანია „რუსთავი 2“
	ფსიქიკური დაწესებულებების რეაბილიტაცია-რეკონსტრუქციისათვის შერჩეული შენობა-ნაგებობების ტექნიკური და კონსტრუქციული მდგრადობის შესწავლა: – ქ. თბილისი სს „აკად. ო. ღუდუშაურის სახ. ეროვნული სამედიცინო ცენტრი“ ქ. თბილისი, ლუბლიანას ქ. №18/20 მარცხენა ფლიგელის დამხმარე შენობა; – ქ. რუსთავში, წმ. ნინოს ქ. №5, ამბულატორიული მეთვალყურეობისა და კრიზისული ინტერვენციის ცენტრის შენობა; – ქ. თბილისში, ქავთარაძის ქ. №21ა, არსებული კომპლექსის 5 სართულიანი შენობა;	2011	–
	ბილაინის ანძების ტექნიკური ზედამხედველობა;	2012	შპს „გ და თ სერვისი“
	ქ. თბილისში უნივერსიტეტის ქ. №2-ში მდებარე სს „თიბისი ბანკი“-ს კუთვნილი შენობა-ნაგებობების გამოკვლევა;	2012	სს „თიბისი ბანკი“
	ქ. თბილისში, მიცკევიის ქ. №9-ში მდებარე შენობა-ნაგებობის (ყოფილი პროფესიულ-ტექნიკური სასწავლებლის შენობა) ტექნიკური მდგომარეობის გამოკვლევა;	2012	შპს „ბეგი/ჯორჯია“
	შპს „რუსთავის ფოლადი“-ს კუთვნილი ობიექტების (ქ. რუსთავი, გაგარინის 12, ფასონური სხმულების საამქრო; ბლუმსებისა და სლიაბების საწყობის მიშენება 48 გრძ.მ-ზე 15 ტ. რკალური ღუმელის განთავსებისათვის) 15700 მ2 საწარმოო ფართის კარკასისა და	2012	შპს „რუსთავის ფოლადი“

1	2	3	4
	კონსტრუქციული ელემენტების სრული ინსტრუმენტული გამოკვლევა;		
	შპს „რუსმეტალი“-ს კუთვნილი საწარმოო შენობის გამოკვლევა;	2012	შპს „რუსმეტალი
	ქ. თბილისში, შატბერაშვილის და კეკელიძის ქუჩების მიმდებარედ მრავალბინიანი საცხოვრებელი კომპლექსის რკინაბეტონის კონსტრუქციების სიმტკიცის განსაზღვრა და საპროექტოსთან შესაბამისობის დადგენა;	2012	შპს „პაულ შულერ უნდ ირაო გრუპ“
	ქ. თბილისში, ყიფშიძის ქ. №2-ში მდებარე მრავალფუნქციური შენობის ავტოფარეხის ოთხი სართულის ტორსებზე ღიობების გამოღების და პანდუსის მოხსნის მიზნით გაძლიერების პროექტის მომზადება;	2012	შპს „ინ-სი“
	ქ. თბილისში, ყოფილი ბალნეოლოგიური კურორტის, რეაბილიტაციის ეროვნული სამეცნიერო ცენტრის შენობის მზიდი კონსტრუქციების და საძირკვლის გამოკვლევა;	2012	შპს „მარინა ბიჩ ქლაბ ბათუმი“
	ქ. რუსთავში მდებარე შპს „რუსმეტალი“-ს კუთვნილი ერთმალიანი საამქროს სახურავის წიბოვანი ფილების გამოკვლევა;	2012	შპს „რუსმეტალი“
	ქ. თბილისი, ალექსანდრე გობრონიძის №27-ში მდებარე სამკურნალო პროფილაქტიკური ცენტრის შენობის ტექნიკური მდგომარეობის გამოკვლევა, დაშლა-დემონტაჟის სამუშაოების პროექტის და კიბის, პანდუსის და გადახურვის მოწყობის კონსრუქციული პროექტის მომზადება;	2012	შპს „№2 სამკურნალო პროფილაქტიკური ცენტრი“
	ქ. თბილისი, ვაჟა-ფშაველაზე მდებარე სამკურნალო პროფილაქტიკური ცენტრის შენობის ტექნიკური მდგომარეობის გამოკვლევა, დაშლა-დემონტაჟის სამუშაოების პროექტის და კიბის, პანდუსის და გადახურვის მოწყობის კონსრუქციული პროექტის მომზადება;	2012	შპს „თბილისის №1 სამკურნალო პროფილაქტიკური ცენტრი“
	შპს „რუსთავის ფოლადი“-ს კუთვნილი ობიექტების (ორი რკინაბეტონის ხიდის: წიდასაყარის მიმდებარე ტერიტორიის მარის არხის ხიდი; დამკვეთის ცენტრალური ადმინისტრაციის შენობის მიმდებარე ტერიტორიაზე არსებული ხიდის) გამოკვლევა;	2012	შპს „რუსთავის ფოლადი“

1	2	3	4
	შპს „რუსთავის ფოლადი“-ს კუთვნილი ფოლადსადნობი საამქროს კარკასის ინსტრუმენტალური გამოკვლევა 45-87 ღერძებში, ი-კ-ლ მალები, საერთო ფართობით 15120 მ^2;	2012	შპს „რუსთავის ფოლადი“
	ქ. თბილისში, ბოგდან ხმელნიცკის ქ. №48-ში კორპუსი №10-ის მიმდებარედ ერთსართულიანი ნაგებობის შიდა წყლის მილების ხანდაზმულობის დადგენა;	2012	შპს „ჯორჯიან უოთერ ენდ ფაუერი“
	დუშეთის რაიონში, სოფელ სეთურებში მდებარე მიწის ნაკვეთზე (ს/კ №71.35.47.024) მშენებარე 9-სართულიანი საცხოვრებელი კორპუსის სახურავის ტექნიკური მდგომარეობის გამოკვლევა მისი პროექტთან შესაბამისობისა და მდგრადობის დადგენის მიზნით;	2013	შპს „Green Wall Development“
	- შპს „რუსთავის ფოლადი“-ს კუთვნილი ფართების სრული ინსტრუმენტალური გამოკვლევა;	2013	შპს „რუსთავის ფოლადი“
	- ხონში არსებული ტერიტორიის შემოღობვის შესრულებული სამუშაოების ექსპერტიზა;	2013	შპს „LAV-TRAVEL“
	ბმ ამხანაგობა „აისი“-ს კუთვნილი ობიექტის, მდებარე ქ. თბილისი, აღმაშენებლის 151-ის კორპუსის სადარბაზოს რემონტის შესრულებული სამუშაოების (ფორმა №2) ექსპერტიზა;	2014	შპს „ჯეოგარანტი“
	ქარელის მუნიციპალიტეტში (სოფლები ავლევი, ბრეძა, თამარაშენი, კოდა, რუისი) ამბულატორიების საძირკვლის მოწყობის შესრულებული სამუშაოების (ფორმა №2) ექსპერტიზა;	2015	შპს „სმ ბილდინგ კომპანი“
	ქ. თბილისი, ლიხაურის შესახვევი №9-ში შესრულებული სამუშაოების მოცულობების ექსპერტიზა;	2015	ბინათმშენებლობის ამხანაგობა „მეცნიერება-2005“
	ქ. თბილისი, გლდანი (ნაკვეთი 074, კვარტალი 12, სექტორი 13, ზონა 72), მშენებარე ინდივიდუალური საცხოვრებელი სახლის ექსპერტიზა პროექტთან შესაბამისობის დადგენის, მისი პროექტთან შესაბამისობაში მოყვანის ხარჯების დადგენისა და დარჩენილი სამუშაოების შესრულების ხარჯთაღრიცხვის შედგენის მიზნით;	2015	მოქალაქე მარინა ნიქაბაძე
	ბმ ამხანაგობა „ელექტროტრანსპორტი“-ს ობიექტის, მდებარე ქ. თბილისი, დიღმის მასივი, მე-3 კვარტალი,	2015	იმ „ვახტანგ ხინიკაძე“

1	*2*	*3*	*4*
	კორპუსი №33 I, II, III, IV სადარბაზოების შესრულებული შიდა სარემონტო სამუშაოების მოცულობების ექსპერტიზა;		

დოცენტის ატესტატი

№ 001143

საქართველოს ტექნიკური უნივერსიტეტის
პროფესორთა საბჭოს გადაწყვეტილებით
(ოქმი № 3 15. 10. 2004;)

გიორგი ცხებაძეს

მიენიჭა

დოცენტის სამეცნიერო-პედაგოგიური წოდება
05. 23. 17; ხიდშენებლობა
მექანიკა; სპეციალობით

ამ გადაწყვეტილების საფუძველზე ატესტატი გასცა
საქართველოს სწავლულ ექსპერტთა საბჭომ

პროფესორთა საბჭოს
თავმჯდომარე:

სწავლულ ექსპერტთა საბჭოს
თავმჯდომარე:

CERTIFICATE OF A DOCENT

№ 001143

Georgian Technical University

By decision of the Professors' Board
(Protocol № 3 of 15. 10. 2004;)

the scientific-pedagogical title of the Docent
by specialization of 05. 23. 17; Structural Mechanics

WAS CONFERRED ON

Demuri Tabatadze

On the grounds of this decision the certificate has been issued
by the Board of Academic Experts of Georgia

(Seal)

Chairman of the Board of Professors R. Khurodze

Chairman of the Board of Academic Experts G. Kharadze

საქართველოს ეროვნულ და სოციალურ
ურთიერთობათა აკადემია

დიპლომი №248

აკადემიის საერთო კრების 2004 წლის
27 ივნისის გადაწყვეტილებით

ბ-ნი დემურ ტაბატაძე

არჩეულია საქართველოს ეროვნულ და სოციალურ ურთიერთობათა აკადემიის

აკადემიკოსად

აკადემიის პრეზიდენტი
გ.ჯ.ჟვანია

მთავარი სწავლული მდივანი
გ. ძმარაძელია

გაცემის თარიღი: 07.07.2004

АКАДЕМИЯ НАЦИОНАЛЬНЫХ И СОЦИАЛЬНЫХ ОТНОШЕНИЙ ГРУЗИИ

ДИПЛОМ №248

Постановлением собрания Академии нац. и соц. отношений Грузии
(постановление от 27.06.2004)

Г-н Демур Табатадзе

избран действительным членом Академии

АКАДЕМИКОМ

THE ACADEMY OF NATIONAL AND SOCIAL RELATIONS OF GEORGIA

Mr. Demur Tabatadze

ACADEMICIAN

Президент
Г.К. Жвания

Гл.ученый секретарь
В.Кикнадзе

Выдан: 07.07.2004

ДИПЛОМ
КАНДИДАТА НАУК

ТН № 069423

Москва 14 марта 1984 г.

Решением
Совета в Грузинском НИИ энергетики
и гидротехнических сооружений
от 28 октября 1983 г. (протокол № 5)

присуждена ученая степень

Табатадзе Думури Владимировичу

КАНДИДАТА
ТЕХНИЧЕСКИХ НАУК

Председатель совета

Ученый секретарь совета

დიპლომი

ვ № 001063

ეს დიპლომი მიეცა ტაბატაძეს
დემური ვლადიმერის-ძეს
მასზე, რომ იგი 1966 წელს შევიდა ლენინის
სახ. ქართის წითელი დროშის ორდენოსანი
საქართველოს პოლიტექნიკურ ინსტიტუტში
და 1971 წელს დაამთავრა
ლენინგრადის ინსტიტუტის
სრული კურსი სპეციალობით
სამრეწველო და საბოქალაქო
მშენებლობა
სახელმწიფო საგამოცდო კომისიის 1971 წ.
30 - მაისის გადაწყვეტილებით
ტაბატაძეს დ. ვ. მიენიჭა
ინჟინერი-მშენებლის კვალიფიკაცია.
სახელმწიფო საგამოცდო
კომისიის თავმჯდომარე
ბ. პ. რექტორი
მდივანი
ქალაქი თბილისი 1971 წ. 8 ოქტომბერი
სარეგისტრაციო № С-П-300

Грузинский яз.

ДИПЛОМ

№ 001063

Настоящий диплом выдан Табатадзе
Демури Владимировичу
в том, что он в 1966 году поступил
в Грузинский ордена Трудового Красного
Знамени политехнический ин-т им. В. И. Ленина
и в 1971 году окончил полный курс
названного института
по специальности
Промышленное и гражданское
строительство
Решением Государственной экзаменационной
комиссии от 30 июня 1971 г.
Табатадзе Д. В.
присвоена квалификация
Инженера строителя
Председатель Государственной
экзаменационной комиссии
Ректор
Секретарь
М. П.
Город Тбилиси 8 октября 1971 г.
Регистрационный № С-П-300

Московская типография Гознака. 1963.

АТТЕСТАТ
СТАРШЕГО НАУЧНОГО СОТРУДНИКА

СН № 069576

Москва

Решением
Высшей аттестационной комиссии
при Совете Министров СССР

от 15 мая 1991 г. (протокол № 15с/1)

Табатадзе Дмитрию Владимировичу

ПРИСВОЕНО УЧЕНОЕ ЗВАНИЕ

СТАРШЕГО НАУЧНОГО СОТРУДНИКА

ПО СПЕЦИАЛЬНОСТИ

„Строительная механика"

Зам. Председатель
Высшей аттестационной комиссии

Главный ученый секретарь
Высшей аттестационной комиссии

პედაგოგიკური კვლევისა და პროფესიული განვითარების ცენტრი

CENTER of EDUCATIONAL RESEARCH and PROFESSIONAL DEVELOPMENT (CERPD)

ასოციაციასა "სკოლა – ოჯახი – საზოგადოება"
SCHOOL–FAMILY–SOCIETY ASSOCIATION

გრიგოლ რობაქიძის სახელობის უნივერსიტეტი
Grigol Robakidze University

სერტიფიკატი

დემურ ტაბატაძე

შეისწავლა კურსის „უნივერსიტეტის სასწავლო გეგმის შედგენა და განვითარება" გავლისა და საკურსო ნაშრომის წარმატებით შესრულების შედეგად

„კურსი შედგება ერთი ორდღიანი ტრენინგისა და დამოუკიდებელი სამუშაოსგან.

კურსი მოიცავს 15 საათს.

Certificate

Demur Tabatadze

has satisfactorily met all of the requirements of

University Curriculum Development Course

This 15 hour course offers professional development training that promotes outcome-centered curriculum development for critical thinking and active learning. It is designed by the School-Family-Society Association and coordinated by the Center of Educational Research and Professional Development.

მეცნიერული კვლევის და პროფესიული განვითარების ცენტრის დირექტორი

ასოციაციის პრეზიდენტი

CENTER OF EDUCATIONAL RESEARCH AND PROFESSIONAL DEVELOPMENT 205065127

თბილისი, 2006