GSPublisherVersion 0.0.100.100

6,70 1,90 4,70 5,40

3,00

3,79

6,19

1,40 1,60 4,75 0,80 1,15 0,80 1,07 0,80 3,73 1,60 1,40 4,32 2,75 0,89 1,80 0,44 2,80 1,44 1,80 1,34 1,80 1,54

1,98 0,80 2,79 0,80 0,71 0,80 1,02 1,20 1,80 1,34 1,80 1,54

1,91 1,80 1,54 1,80

0,44

2,80 1,44

1,10 0,85 1,54 1,80 1,44 1,80 1,44 1,80 1,44

1,80 0,80 5,15 0,80 1,15 0,80

2,51 0,80 1,15 0,80 1,05 0,80 4,15 0,80 2,79 0,80 0,80 0,80 0,93 1,80 1,44 1,80 1,44

+10,72

+13,96

+17,20

12,74

14,53

13,96

12,27

±0,00

3,95

3,43

0,96 2,50 12,19 2,50 0,96 1,80 1,44

1,07 0,80 4,13 0,80 1,80

e d g b a

საკადასტრო საზღვარი

საკადასტრო საზღვარი

განაშენიანების რეგულირების ხაზი (უკანა ეზოსთვის)

პირობითი ნიშნები:

ჭრილის ხაზი

1 ექსპლიკაციის ნუმერაცია

არქიტექტორული ნიშნული

ნაკვეთის საზღვარი

შენიშვნები:

A3 Format 1:100

1. ნახაზზე ზომები მოცემულია
მეტრებში მეასედის სიზუსტით
2. ნახაზის ყველა ცვლილება
მშენებლობისას შეთანხმებული
უნდა იყოს ავტორთან

ფასადი ე-ა

არქიტექტორი: დიმიტრი ელიკაშვილი
შემსრულებელი: გურამ ციმაკურიძე

დამკვეთი:
შ.პ.ს აპარტ დეველოპმენტი

"ა" კორპუსი

"ბ" კორპუსი

საპროექტო შენობის საერთო
ფართობი 1411.50კვ.მ

საპროექტო შენობის საერთო
ფართობი 1902.20კვ.მ

"ა" კორპუსი

წყალმიმღები მილი RAL8017

ალუმინის მინაპაკეტი RAL8017

ლითონის მოაჯირი RAL8017
შიდა გარსი შეიღებება
ფოსფორისებრი "Glow Paint"
საღებავით RAL3020

ალუმინის მინაპაკეტი RAL8017

წყალმიმღები მილი RAL8017

ფასადი მოპირკეთდება აგურით RAL8011

=427.50

f1

f1

f1

f1

f1 f1 f1

f1 f1
f1

f1

f1

k1 k1

რკინის ჭიშკარი RAL8017

f1

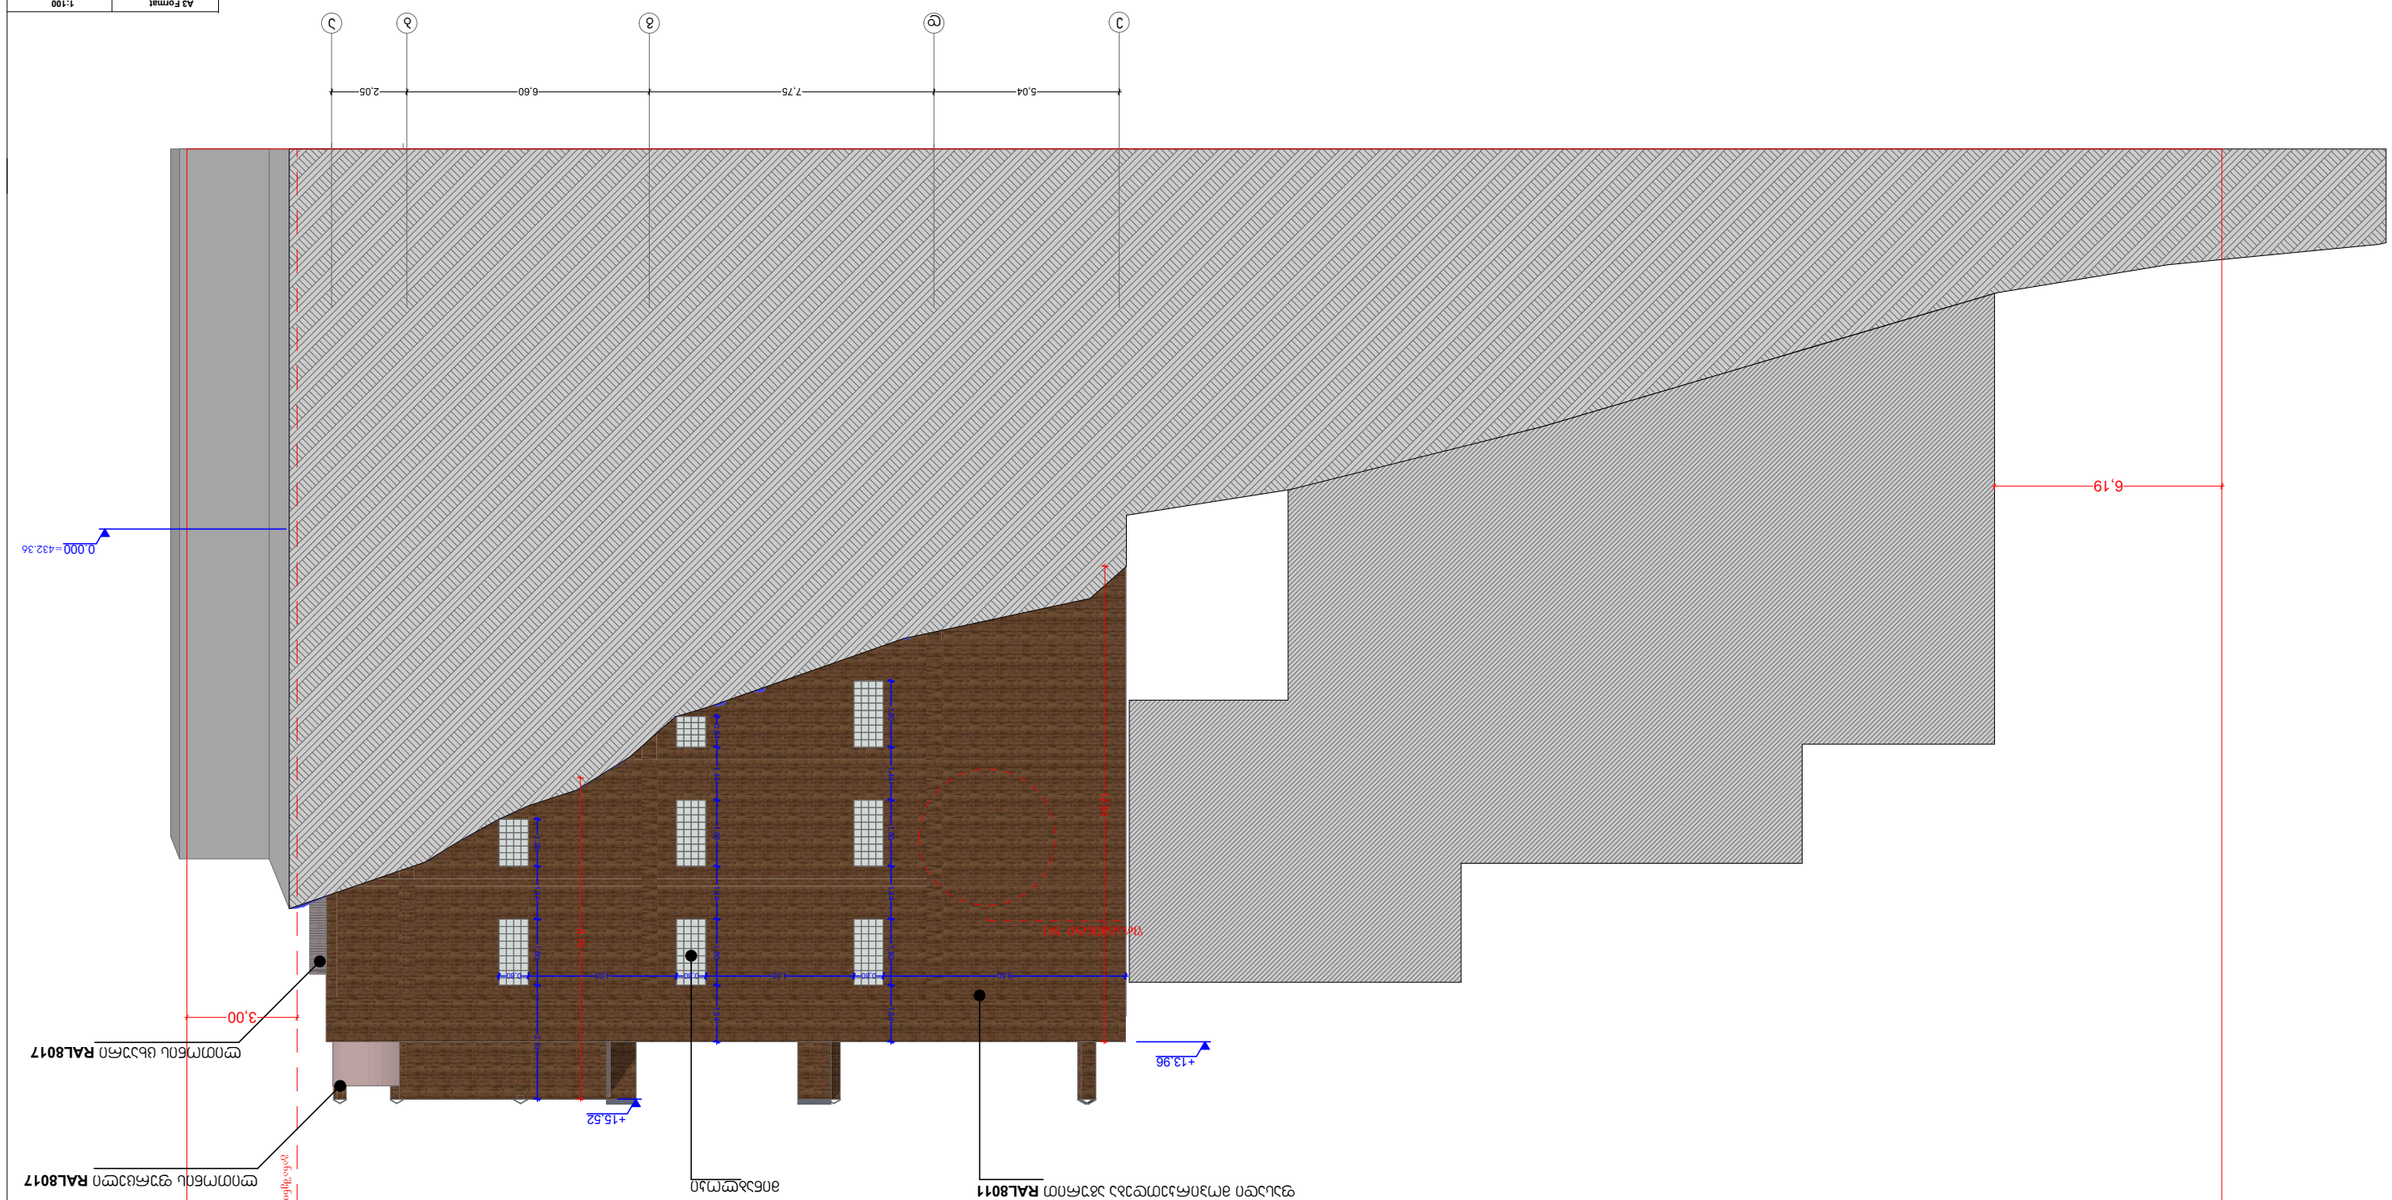

GSPublisherVersion 0.0.100.100

5,04 7,75 6,60 2,05

3,00

6,60 0,80 4,03 0,80 4,03 0,80 1,80 1,44 1,80 1,44 1,80 1,54 0,84 1,44 1,80 1,44 1,80 1,54 1,28 1,44 1,80 3,10

+13,96

+15,52

0.000

12,94

8,75

6,19

e d g b a

პირობითი ნიშნები:

ჭრილის ხაზი

1 ექსპლიკაციის ნუმერაცია

არქიტექტორული ნიშნული

ნაკვეთის საზღვარი

შენიშვნები:

A3 Format 1:100

1. ნახაზზე ზომები მოცემულია
მეტრებში მეასედის სიზუსტით
2. ნახაზის ყველა ცვლილება
მშენებლობისას შეთანხმებული
უნდა იყოს ავტორთან

ფასადი ე-ა

არქიტექტორი: დიმიტრი ელიკაშვილი
შემსრულებელი: გურამ ციმაკურიძე

დამკვეთი:
შ.პ.ს აპარტ დეველოპმენტი

"ა" კორპუსი

"ბ" კორპუსი

საპროექტო შენობის საერთო
ფართობი 1411.50კვ.მ

საპროექტო შენობის საერთო
ფართობი 1902.20კვ.მ

საკადასტრო საზღვარი

განაშენიანების რეგულირების ხაზი (უკანა ეზოსთვის)

საკადასტრო საზღვარი

ფასადი მოპირკეთდება აგურით RAL8011 მინაბლოკი ლითონის ფურცელი RAL8017

ლითონის ცხაური RAL8017

=432.36

"ბ" კორპუსი

ფრაგმენტი #1

"ა" კორპუსი

წყალმიმღები მილი **RAL8016**

მოძრავი საძრდილოგლები **RAL8017**

ლითონის მოაჯირი **RAL8017**
შიდა გარსი შეიღებება
ფოსფორისებრი "**Glow Paint**"
სალებავით **RAL3020**

ალუმინის მინაბაჯები **RAL8017**

ალუმინის მინაბაჯები **RAL8017**

რკინის ჭიშკარი **RAL8017**

ალუმინის მინაბაჯები **RAL8017**

ფასადი მოპირკეთდება აგურით **RAL8011**

A3 Format	1:100

"ა" კორპუსი	პირობითი ნიშნები:	შენიშვნები:
საპროექტო შენობის საერთო ფართობი 1411.50 კვ.მ	ნაკვეთის საზღვარი ჭრილის ხაზი 1 უპპლიკაციის ნუმერაცია არქიტექტორული ნაშრული	1. ნახაზზე ზომები მოცემულია მეტრებში მიახედის სიზუსტით 2. ნახაზის ყველა ცვლილება შეშრებლობისას შეთანხმებული უნდა იყოს ავტორთან
"ბ" კორპუსი		არქიტექტორი: დიმიტრი ელიკაშვილი შემსრულებელი გურამ ცისკარიძე
საპროექტო შენობის საერთო ფართობი 1902.20 კვ.მ		დამკვეთი: შპს აპარტ დეველოპმენტი
		ფასადი 1-7

"ა" კორპუსი

საკადასტრო საზღვარი

საკადასტრო საზღვარი

		A3 Format | 1:100
"ა" კორპუსი საპროექტო შენობის საერთო ფართობი 1411.50კვ.მ "ბ" კორპუსი საპროექტო შენობის საერთო ფართობი 1902.20კვ.მ	პირობითი ნიშნები: ნაკვეთის საზღვარი ჭრილის ხაზი 1 ექსპლიკაციის ნუმერაცია არქიტექტორული ნიშნული	შენიშვნები: 1. ნახაზზე ზომები მოცემულია მეტრებში მაჩვენის სიზუსტით 2. ნახაზის ველის ცვლილება მშენებლობისას შეთანხმებული უნდა იყოს ავტორთან არქიტექტორი: დიმიტრი ელიკაშვილი შემსრულებელი: გურამ ცისკარიძე დამკვეთი: შ.პ.ს აპარტ დეველოპმენტი ფასადი 7-1

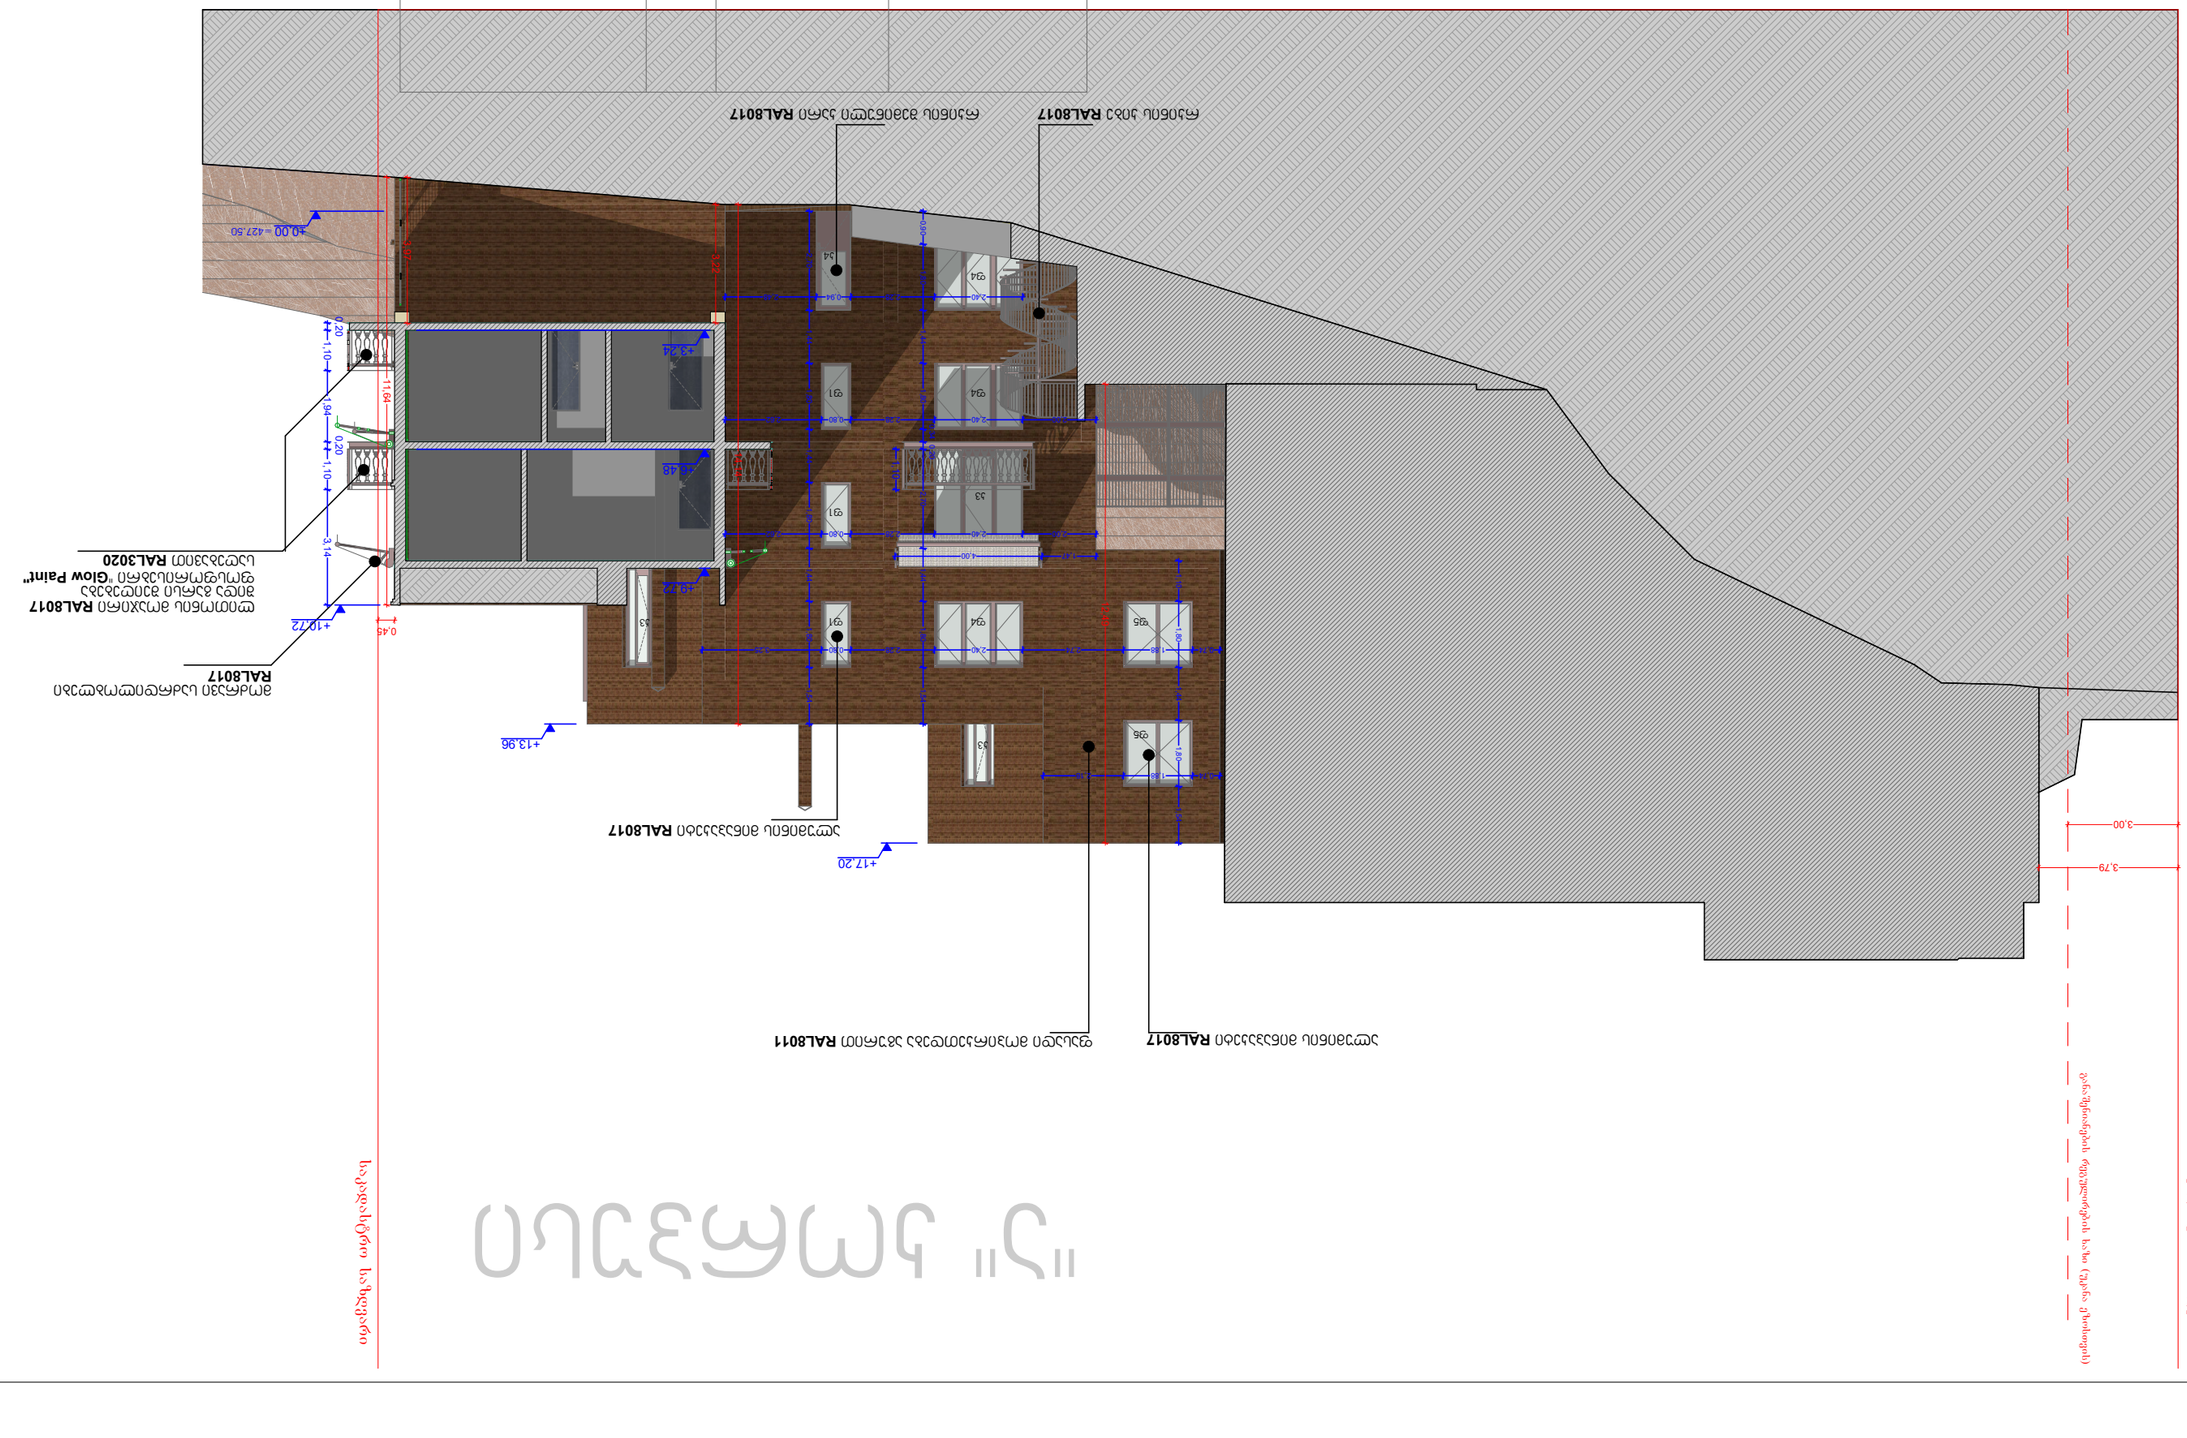

GSPublisherVersion 0.0.100.100

5,40 4,70 1,90 6,70

0,74 1,88 2,74 2,40 2,28 0,80 3,25

2,00 2,40 2,28 0,80 2,62

2,00 2,40 2,28 0,80 2,62

2,40 2,28 0,94 2,48 2,70 1,44 1,80 1,44 1,80 1,44 1,80 1,54 0,90 1,80 1,44 1,80 0,34 0,20 2,70 1,44 1,80 1,54 1,10

1,10 1,80 1,44 1,80 1,54

0,74 1,88 2,18

3,22
3,97

14,14

12,49

11,64

0,20

1,10 1,94

0,20

1,10 3,14

0,45

3,00

3,79

+10,72

+13,96

+17,20

±0,00

+3,24

+6,48

+9,72

1,47 4,00

პირობითი ნიშნები:

ჭრილის ხაზი

1 ექსპლიკაციის ნუმერაცია

არქიტექტორული ნიშნული

ნაკვეთის საზღვარი

შენიშვნები:

A3 Format 1:100

1. ნახაზზე ზომები მოცემულია
მეტრებში მეასედის სიზუსტით
2. ნახაზის ყველა ცვლილება
მშენებლობისას შეთანხმებული
უნდა იყოს ავტორთან

ფასადი ა-ე

არქიტექტორი: დიმიტრი ელიკაშვილი
შემსრულებელი: გურამ ციმაკურიძე

დამკვეთი:
შ.პ.ს აპარტ დეველოპმენტი

"ა" კორპუსი

"ბ" კორპუსი

საპროექტო შენობის საერთო
ფართობი 1411.50კვ.მ

საპროექტო შენობის საერთო
ფართობი 1902.20კვ.მ

"ა" კორპუსი

a b g d e

საკადასტრო საზღვარი

განაშენიანების რეგულირების ხაზი (უკანა ეზოსთვის)

საკადასტრო საზღვარი

=427.50

ლითონის მოაჯირი RAL8017
შიდა გარსი შეიღებება
ფოსფორისებრი "Glow Paint"
საღებავით RAL3020

ალუმინის მინაპაკეტი RAL8017 ფასადი მოპირკეთდება აგურით RAL8011

ალუმინის მინაპაკეტი RAL8017

რკინის კიბე RAL8017 რკინის შემინული კარი RAL8017

f1

f1

f4 f1

f4

f4

f5

f5

k3

k3

k3

k4

მოძრავი საძრდილობლები
RAL8017

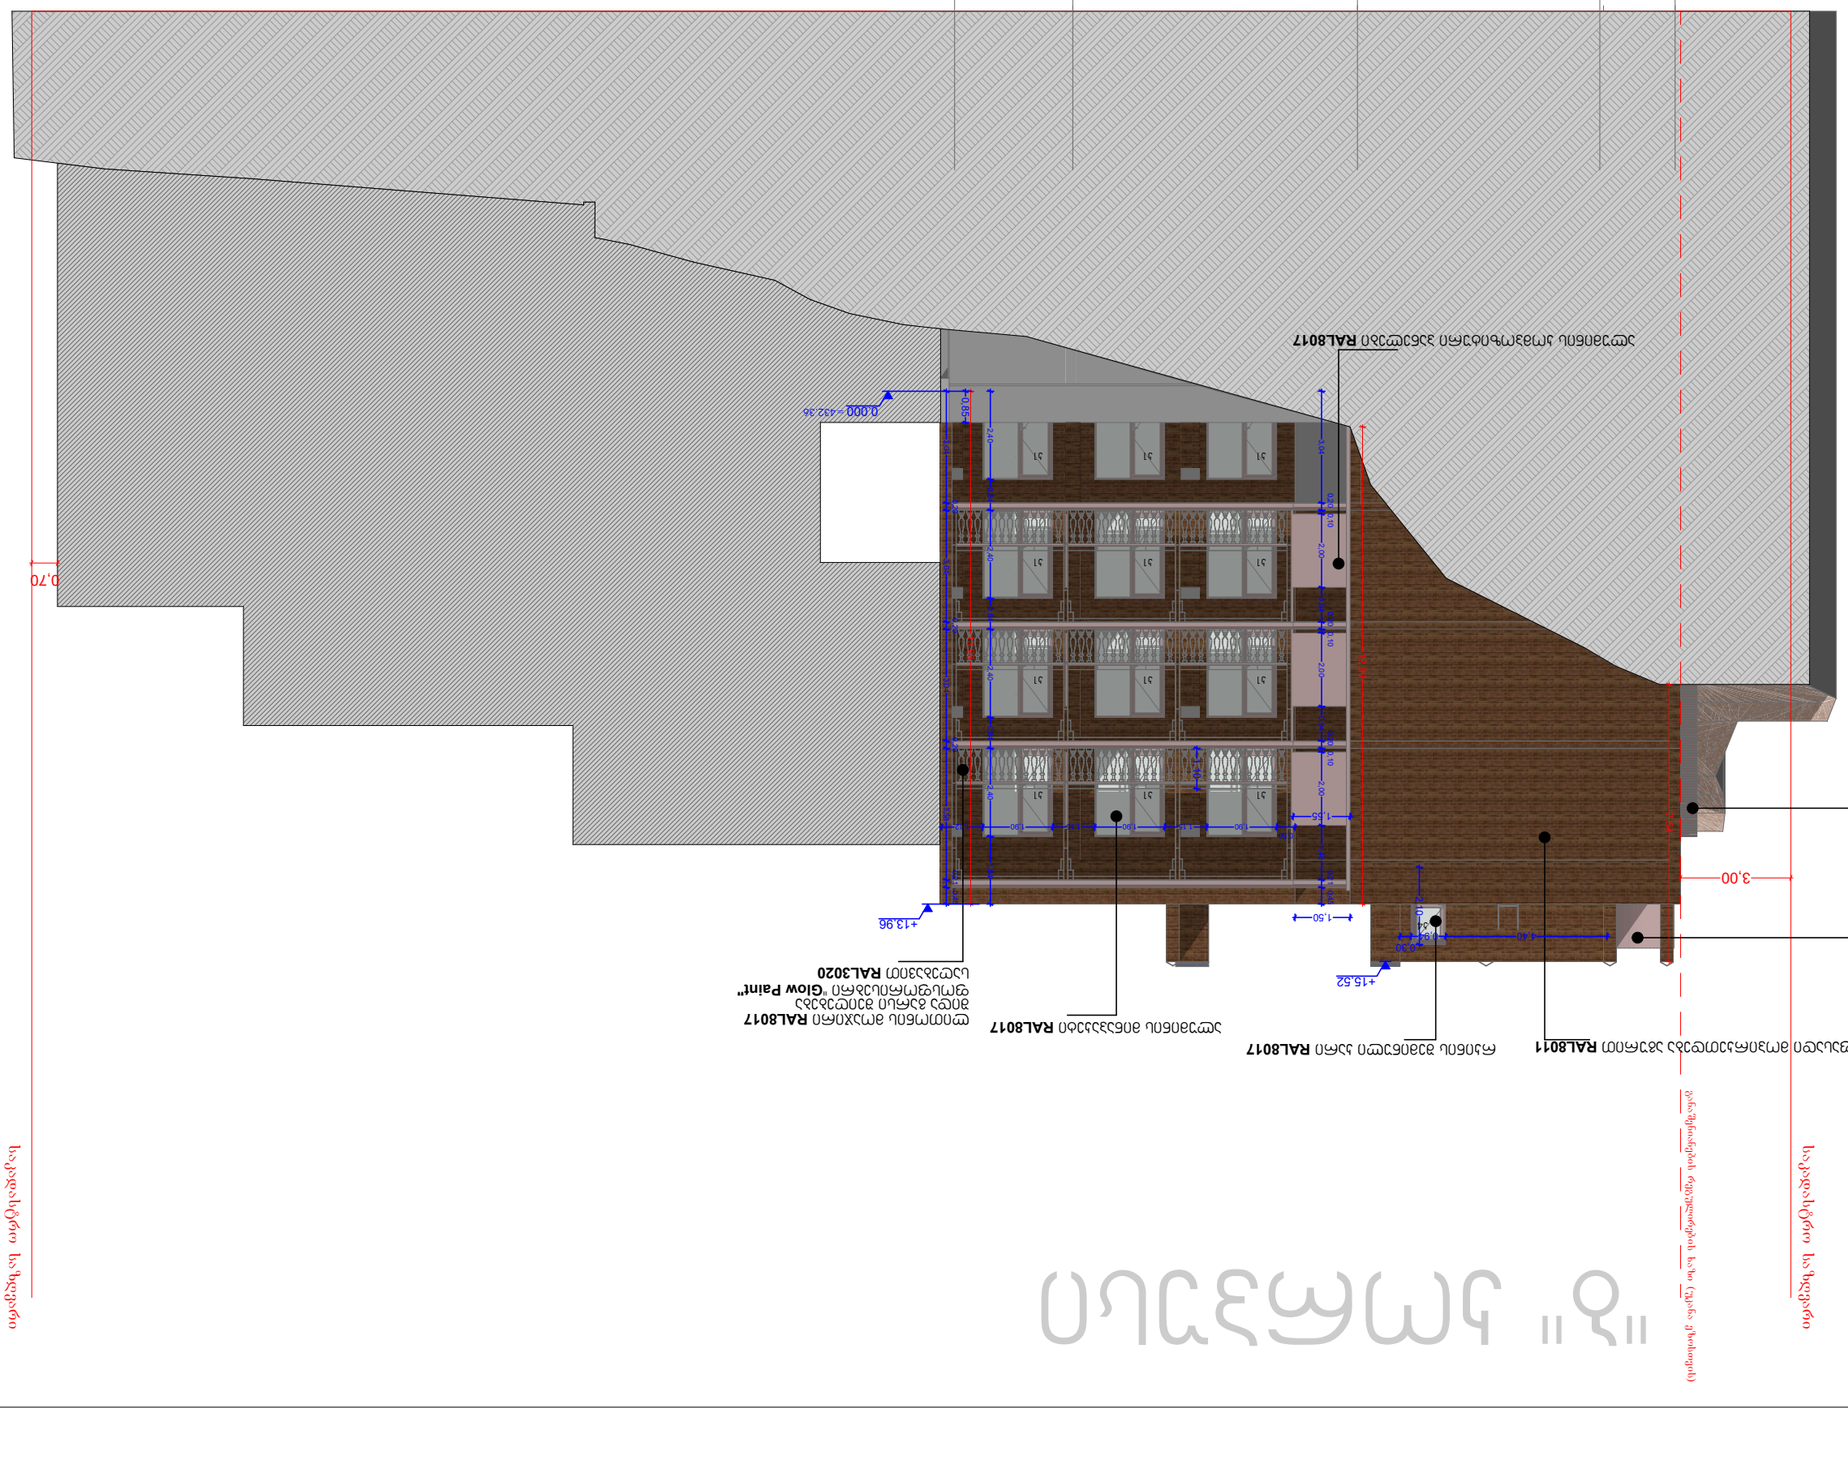

GSPublisherVersion 0.0.100.100

3,00

0,70

2,40 0,84 2,40 0,84 2,40 0,84 2,40 1,84

7,54

12,99
13,96

3,04

0,20

3,04

0,20

3,04

0,20

3,58

0,21 0,45

0,85

4,40 0,94

0,30 2,10

3,04

0,20 0,10

2,00 0,94

0,20 0,10

2,00 0,94

0,20 0,10

2,00 1,48

0,21 0,45
0,50
1,90 1,15 1,90 1,15 1,90 1,12

1,50

1,55

1,10

2,05 6,60 7,75 3,22

+13,96

+15,52

0.000

პირობითი ნიშნები:

ჭრილის ხაზი

1 ექსპლიკაციის ნუმერაცია

არქიტექტორული ნიშნული

ნაკვეთის საზღვარი

შენიშვნები:

A3 Format 1:100

1. ნახაზზე ზომები მოცემულია
მეტრებში მეასედის სიზუსტით
2. ნახაზის ყველა ცვლილება
მშენებლობისას შეთანხმებული
უნდა იყოს ავტორთან

ფასადი ე-ა

არქიტექტორი: დიმიტრი ელიკაშვილი
შემსრულებელი: გურამ ციმაკურიძე

დამკვეთი:
შ.პ.ს აპარტ დეველოპმენტი

"ა" კორპუსი

"ბ" კორპუსი

საპროექტო შენობის საერთო
ფართობი 1411.50კვ.მ

საპროექტო შენობის საერთო
ფართობი 1902.20კვ.მ

"ბ" კორპუსი

საკადასტრო საზღვარი

განაშენიანების რეგულირების ხაზი (უკანა ეზოსთვის)

საკადასტრო საზღვარი

a b g d e

=432.36

k1 k1 k1

k1 k1 k1

k1 k1 k1

k1 k1 k1

ლითონის მოაჯირი RAL8017
შიდა გარსი შეიღებება
ფოსფორისებრი "Glow Paint"
საღებავით RAL3020

ფასადი მოპირკეთდება აგურით RAL8011

ალუმინის მინაპაკეტი RAL8017

რკინის შემინული კარი RAL8017

ალუმინის კომპოზიტური პანელები RAL8017

ლითონის ცხაური RAL8017

ლითონის ფურცელი RAL8017

k4

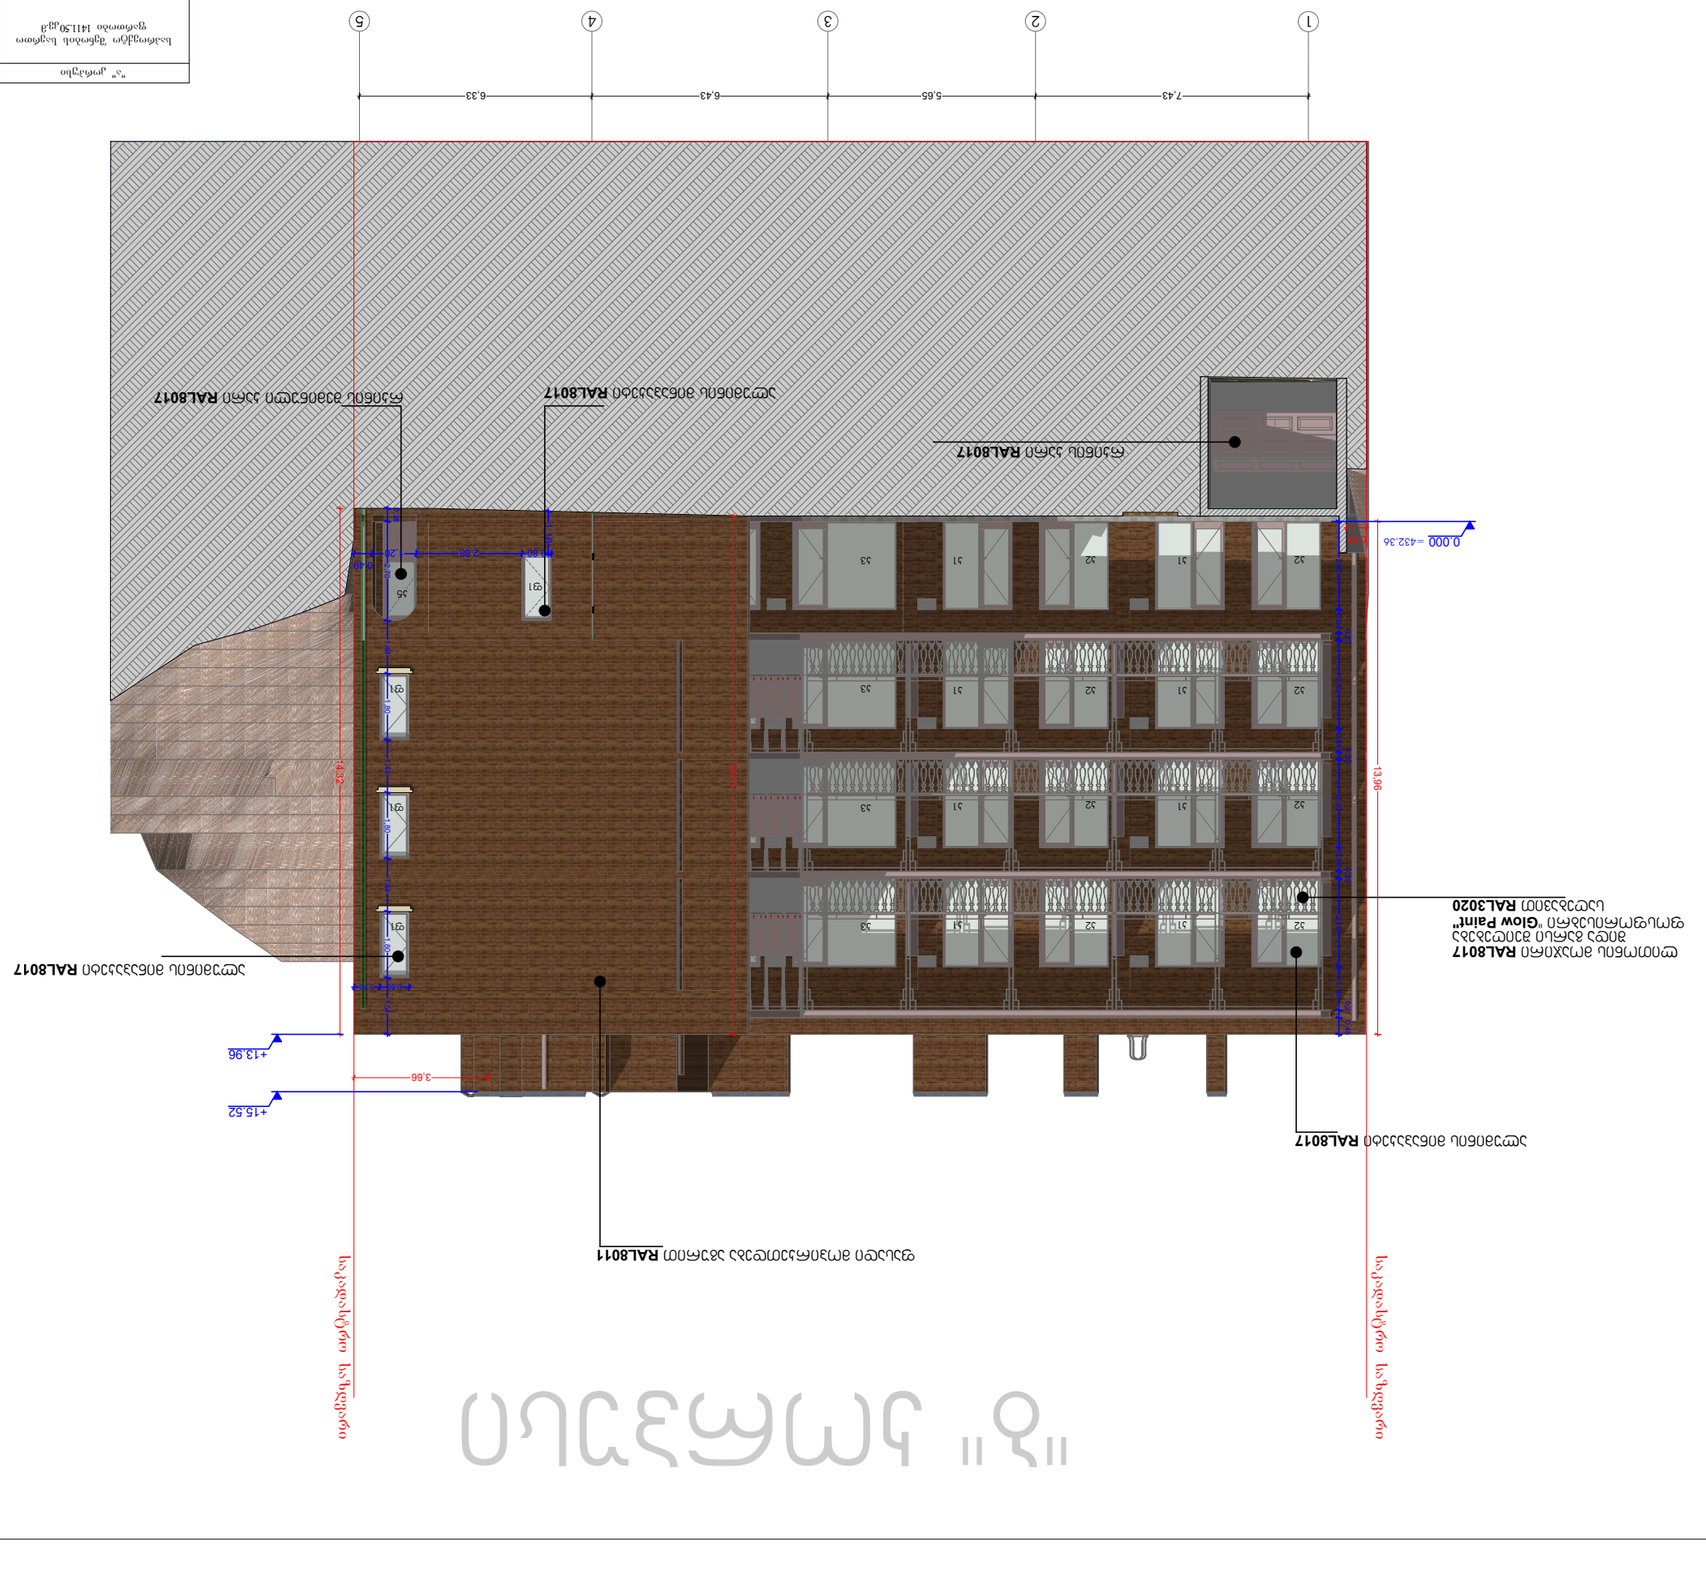

GSPublisherVersion 0.0.100.100

7,43 5,65 6,43 6,33

0,80 0,70 0,36 2,70 1,44 1,80 1,44 1,80 1,44 1,80 1,54

0,80 2,88 1,20

0,49

3,66

0,55

14,32

13,96

14,11

2,40 0,64

0,20

2,40 0,64

0,20

2,40 0,64

0,20

2,40 1,18

0,21 0,45

1,18

+13.96

+15.52

0.000

1 2 3 4 5

პირობითი ნიშნები:

ჭრილის ხაზი

1 ექსპლიკაციის ნუმერაცია

არქიტექტორული ნიშნული

ნაკვეთის საზღვარი

შენიშვნები:

A3 Format 1:100

1. ნახაზზე ზომები მოცემულია
მეტრებში მეასედის სიზუსტით
2. ნახაზის ყველა ცვლილება
მშენებლობისას შეთანხმებული
უნდა იყოს ავტორთან

ფასადი 1-5

არქიტექტორი: დიმიტრი ელიკაშვილი
შემსრულებელი: გურამ ციმაკურიძე

დამკვეთი:
შ.პ.ს აპარტ დეველოპმენტი

"ა" კორპუსი

"ბ" კორპუსი

საპროექტო შენობის საერთო
ფართობი 1411.50კვ.მ

საპროექტო შენობის საერთო
ფართობი 1902.20კვ.მ

"ბ" კორპუსი

საკადასტრო საზღვარი

საკადასტრო საზღვარი

=432.36

k1

k1

k1

k1

k1

k1

k1

k1

k2

k2

k2

k2

k2

k2

k2

k2

f1

f1

f1

f1

k3

k3

k3

k3

ლითონის მოაჯირი RAL8017
შიდა გარსი შეიღებება
ფოსფორისებრი "Glow Paint"
საღებავით RAL3020

ფასადი მოპირკეთდება აგურით RAL8011

ალუმინის მინაპაკეტი RAL8017

რკინის შემინული კარი RAL8017

რკინის კარი RAL8017

ალუმინის მინაპაკეტი RAL8017

ალუმინის მინაპაკეტი RAL8017

k5

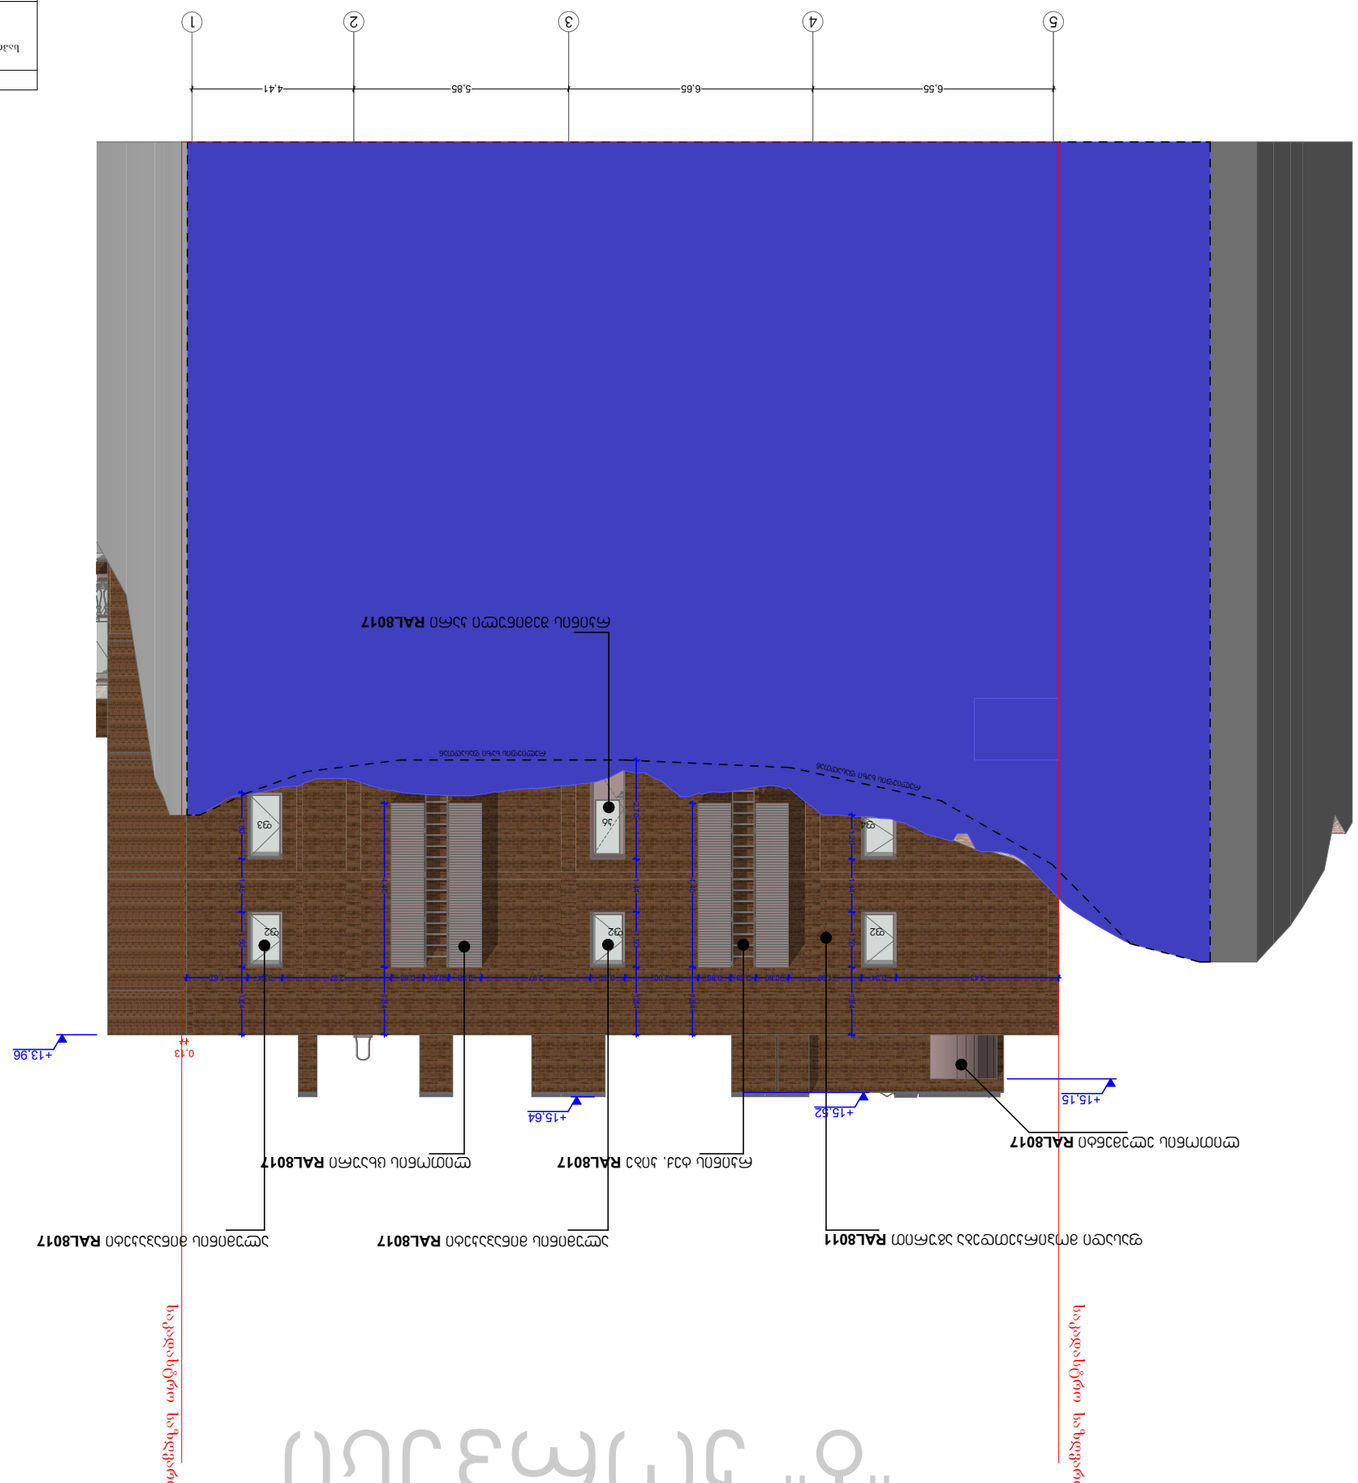

GSPublisherVersion 0.0.100.100

6,55 6,65 5,85 4,41

+13,96

+15,52 +15,64
+15,15

0,13

4,43 0,94 1,99 0,89 0,68 0,89 2,00 0,94 2,97 0,88 0,69 0,88 2,97 0,94 1,67 1,80 1,45 1,50 1,84 2,70 1,44 1,50 1,84 1,20 1,44 1,50 1,84 4,46 1,84 4,46 1,84

პირობითი ნიშნები:

ჭრილის ხაზი

1 ექსპლიკაციის ნუმერაცია

არქიტექტორული ნიშნული

ნაკვეთის საზღვარი

შენიშვნები:

A3 Format 1:100

1. ნახაზზე ზომები მოცემულია
მეტრებში მეასედის სიზუსტით
2. ნახაზის ყველა ცვლილება
მშენებლობისას შეთანხმებული
უნდა იყოს ავტორთან

ფასადი 5-1

არქიტექტორი: დიმიტრი ელიკაშვილი
შემსრულებელი: გურამ ციმაკურიძე

დამკვეთი:
შ.პ.ს აპარტ დეველოპმენტი

"ა" კორპუსი

"ბ" კორპუსი

საპროექტო შენობის საერთო
ფართობი 1411.50კვ.მ

საპროექტო შენობის საერთო
ფართობი 1902.20კვ.მ

საკადასტრო საზღვარი

"ბ" კორპუსი

საკადასტრო საზღვარი

5 4 3 2 1

ფასადი მოპირკეთდება აგურით RAL8011

ლითონის ელემენტი RAL8017

რკინის ტექ. კიბე RAL8017 ლითონის ცხაური RAL8017

ალუმინის მინაპაკეტი RAL8017 ალუმინის მინაპაკეტი RAL8017

რკინის შემინული კარი RAL8017

k6

f2 f2 f2

f4 f3

რელიეფის ხაზი ფასადთან

რელიეფის ხაზი ფასადთან

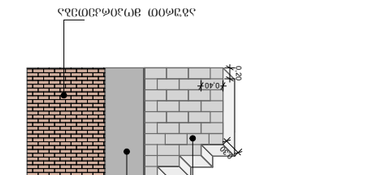

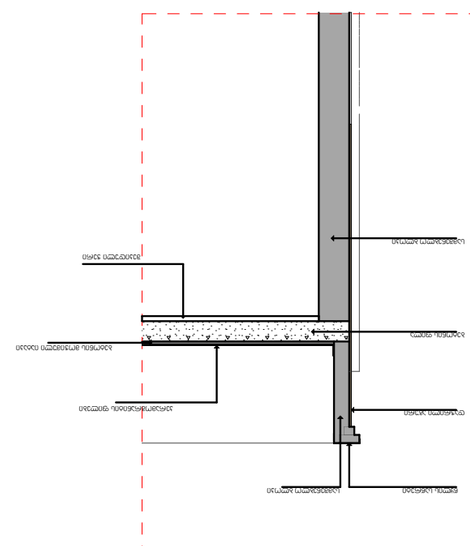

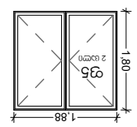

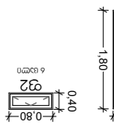

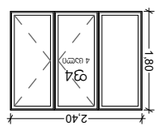

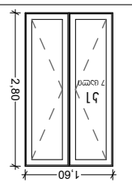

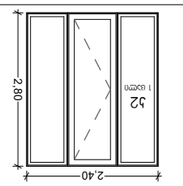

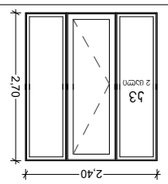

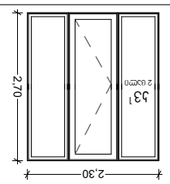

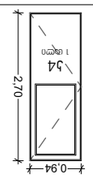

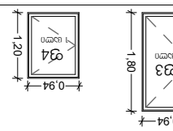

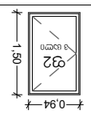

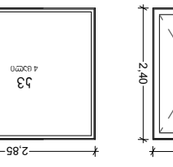

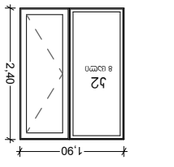

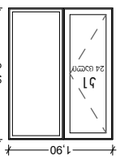

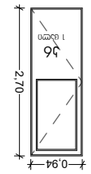

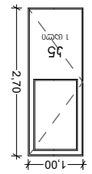

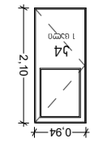

GSPublisherVersion 0.0.100.100

1,80

0,80 0,80 0,40

2,40

1,80

1,88

1,80

2,80

1,60 2,40

2,80

2,40

2,70

0,94

2,70

1,80

0,80
0,94

1,50

0,94

1,80

0,94

1,20

1,90

2,40

1,90

2,40

2,85

2,40

0,94

2,10

1,00

2,70

0,94

2,70

0,20

0,30

0,40

5.80

2.10

0.90

0.90

1.10

2,30

2,70

"ა" კორპუსი

"ბ" კორპუსი

f1
4 ცალი ფ2

3 ცალი

f3

1 ცალი ფ4
1 ცალი

f1
35 ცალი

f2
6 ცალი ფ4
4 ცალი

f5
2 ცალი

k1
7 ცალი

k2
1 ცალი

k3
2 ცალი

k4
1 ცალი

k1
24 ცალი

k2
8 ცალი

k3
4 ცალი

k4
1 ცალი

k5
1 ცალი

რკინის შემინული კარი RAL7036

[ფანჯრები] ალუმინის მინაპაკეტი RAL8017

[კარები] ალუმინის მინაპაკეტი RAL8017

[ფანჯრები] ალუმინის მინაპაკეტი RAL8017

[კარები] ალუმინის მინაპაკეტი RAL8017 რკინის შემინული კარი RAL7036

შემავსებელი ბლოკის წყობა ლესვა ქვიშაცემენტის ხსნარით

აგურით მოპირკეთება

ფრაგმენტი #1 (ფასადი)

წყლის საწრეტი სამშენებლო ბლოკი

დაჭრილი აგური

ბეტონის ფილა

სამშენებლო ბლოკი

კერამოგრანიტის ფილები

ბეტონის მოჭიმული იატაკი

შეკიდული ჭერი

ჭრილი (დეტალი 1)

k6
1 ცალი

k3

1

2 ცალი