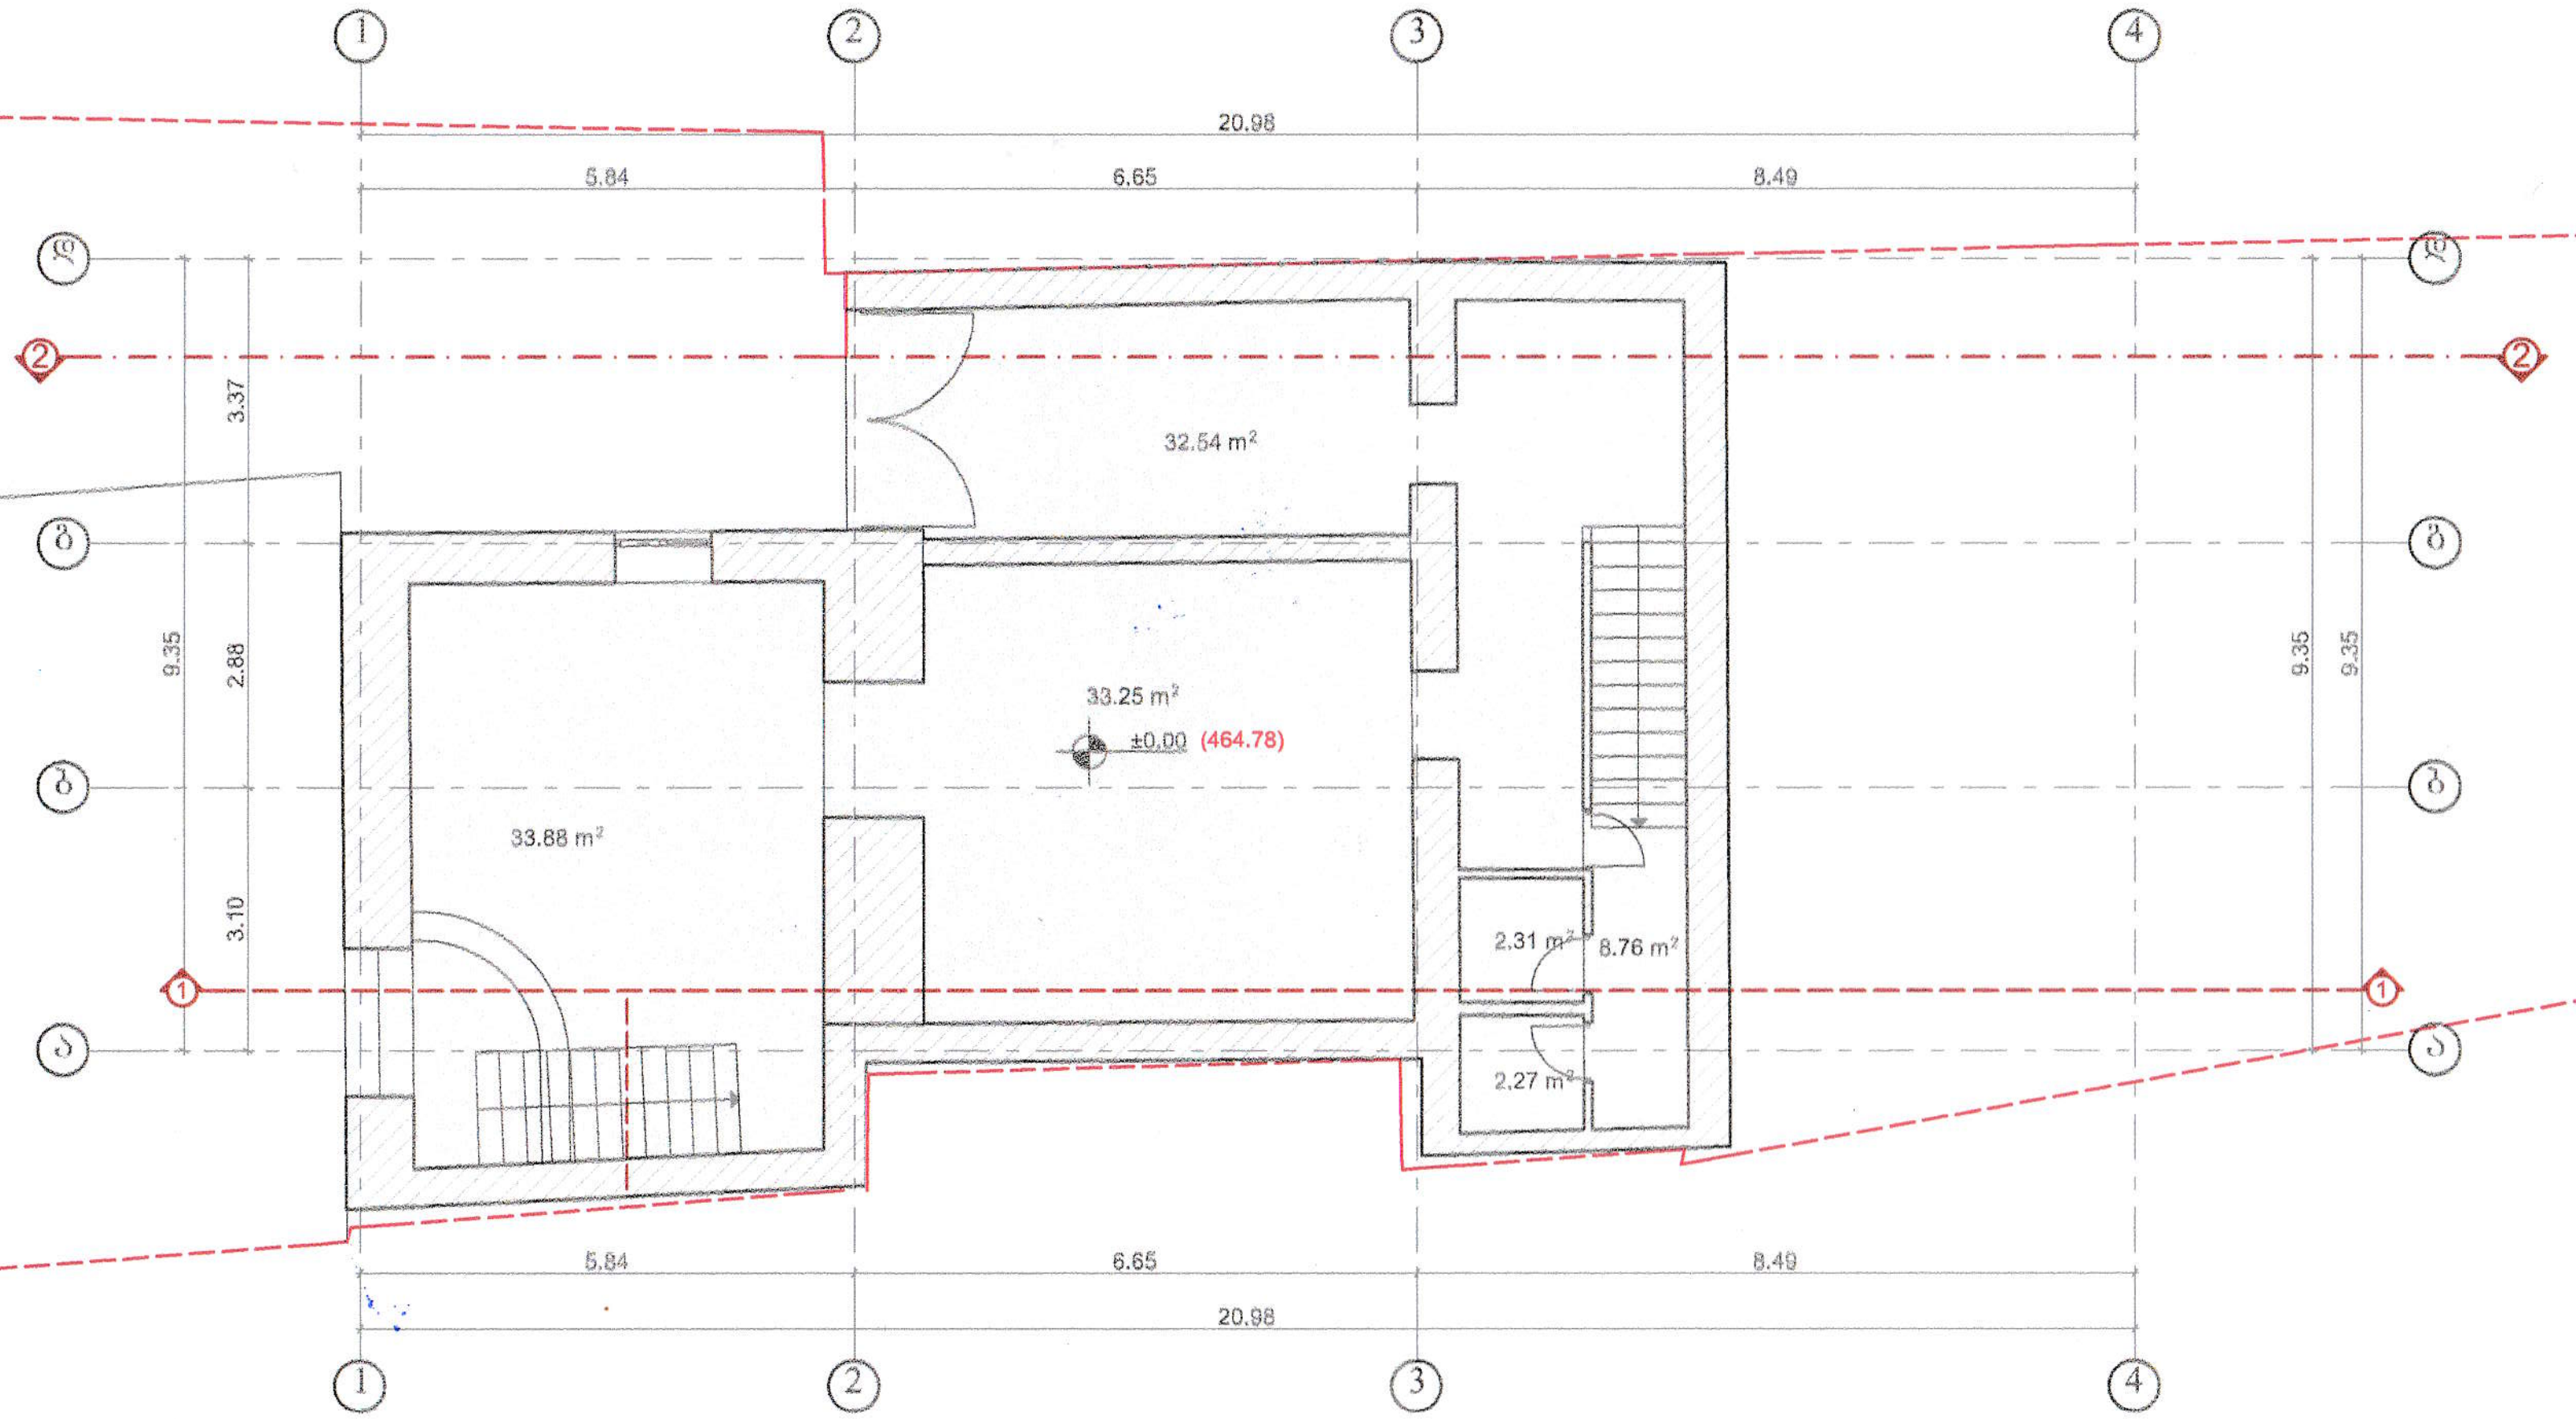

ფორმატი	A-3

პირობითი აღნიშვნა:

დამკვეთი: დავით კიტეიშვილი

მისამართი:
ქ. თბილისი, ბ. სვანიძის ქუჩა, №4ბ

proeqtis dasaxeleba:
სამედიცინო სასწავლო უნივერსიტეტი

პროექტის ნაწილი:
არქიტექტურული

თანამდებობა	გვარი	ხელმოწერა
დირექტორი	[illegible]	
მთ. არქიტექტორი	[illegible]	
არ. ავტორი	[illegible]	

შემსრულებელი ორგანიზაცია

ფურცლის დასახელება:

გეგმა 0,00 ნიშნულზე (არსებული)

თარიღი: 2023 წ.	მასშ. 1:100
ფურცლების რაოდენობა	
ფურცლის ნომერი №	

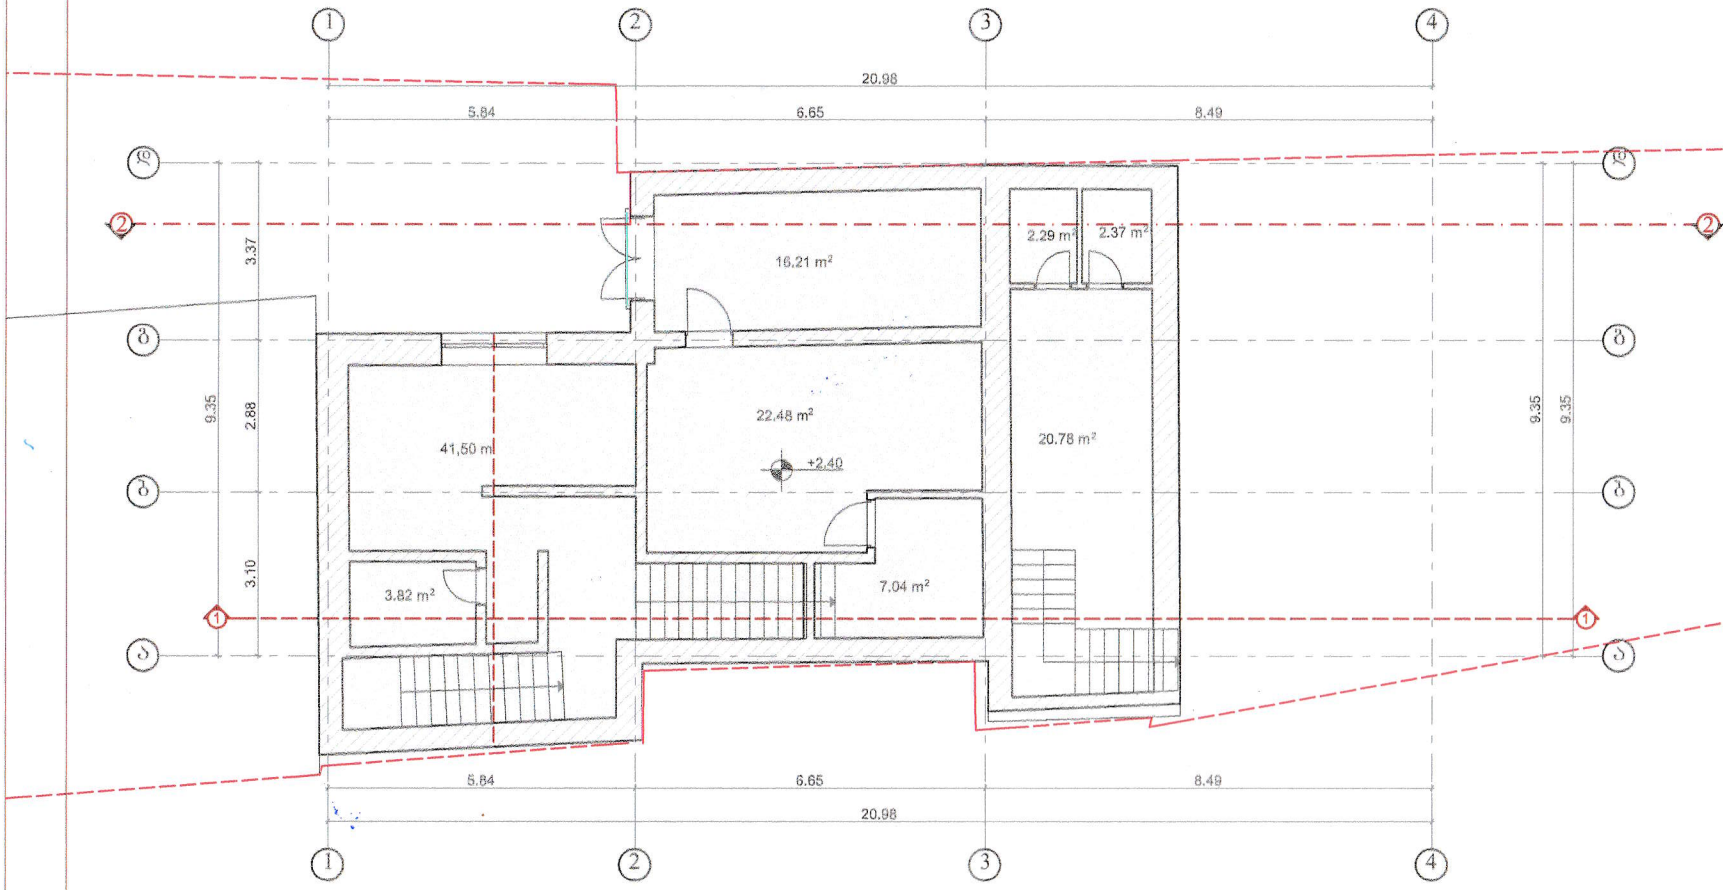

ფორმატი	A-3

პროგრამული ალნიშვნა:

დამკვეთი: დავით კიკნაძე

მისამართი:
ქ. თბილისი, თამარაშვილის მე-4 შესახვევი.

პროექტის დასახელება:
სამედიცინო სასწავლო უნივერსიტეტი

პროექტის ნაწილი:
არქიტექტურული ნაწილი

თანამდებობა	ხელმოწერა
დიზაინერი	
ინ. არქიტექტორი	
არქიტექტორი	

შემსრულებელი ორგანიზაცია

შენობის დასახელება:
ბინა +2,40 ნიშნულზე (არსებული)

თარიღი: 2023 წ.	მასშ. 1:100
შენობის რაოდენობა	
შენობის ნომერი №	

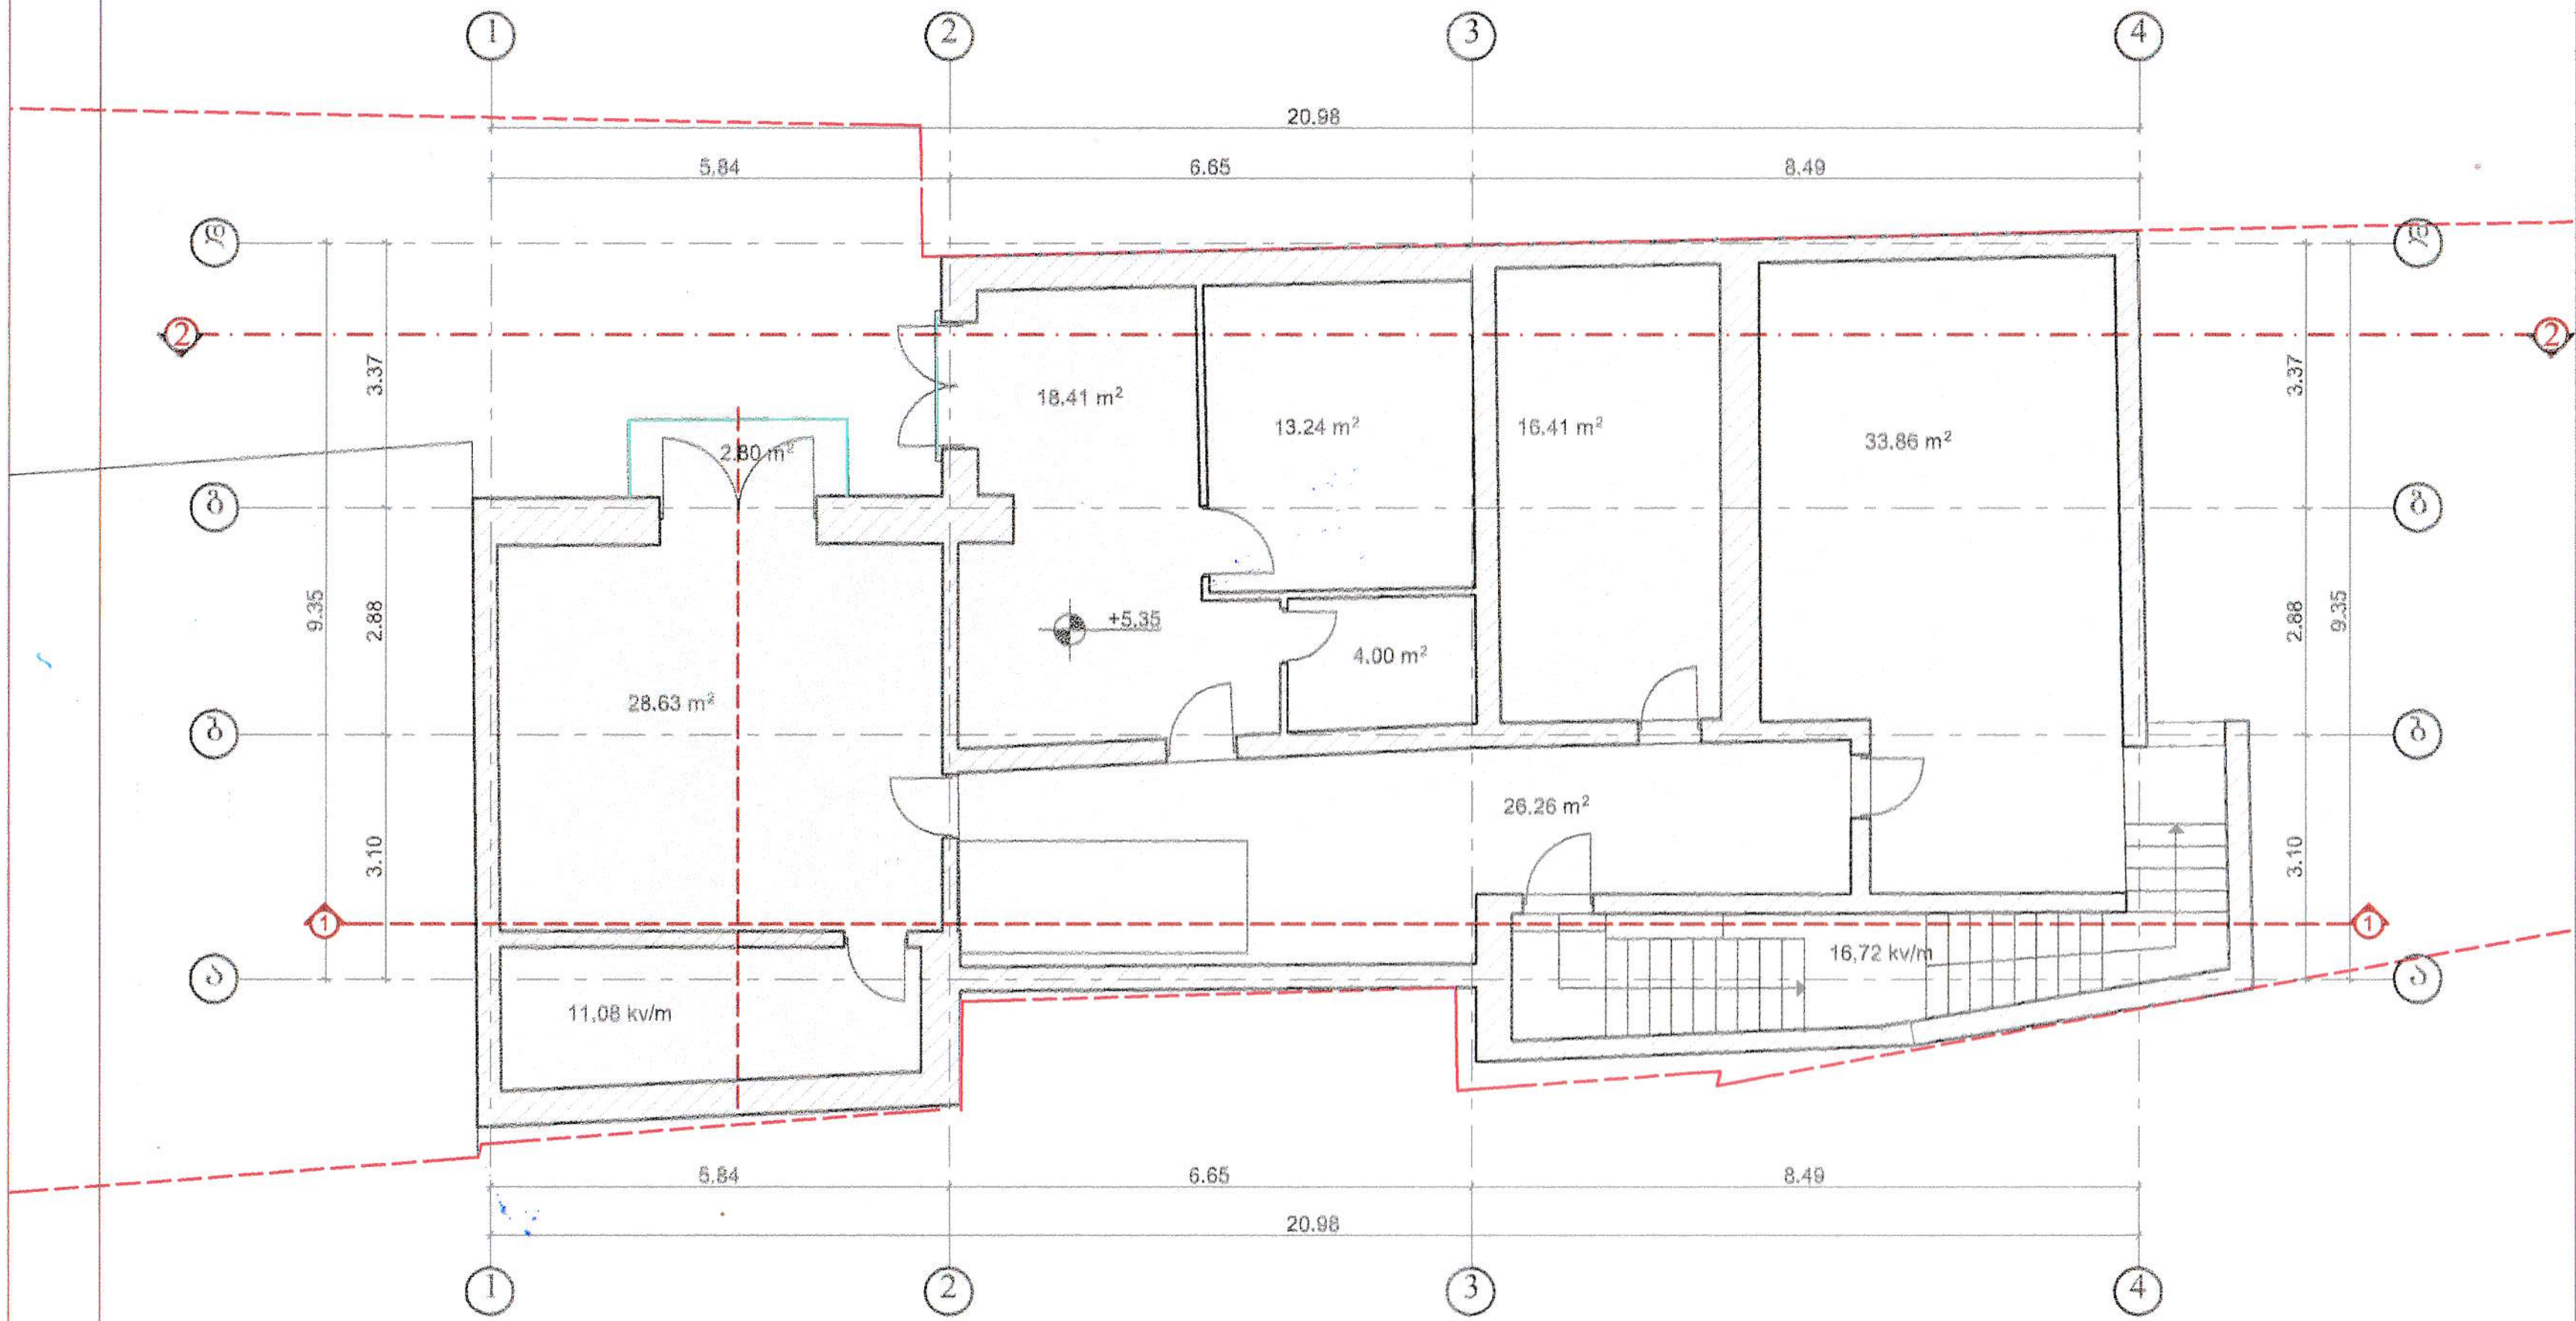

ფორმატი	A-3

პირობითი აღნიშვნა:

დამკვეთი: დავით კიტიაშვილი

მისამართი:
ქ. თბილისი, თამარაშვილის მე-4 შესახვევი.

პროექტის დასახელება:
სამედიცინო სასწავლო უნივერსიტეტი

პროექტის ნაწილი:
არქიტექტურული

თანამდებობა	გვარი	ხელმოწერა
დირექტორი	ბ. [illegible]	
მთ. არქიტექტორი	ა. [illegible]	
პრ. ავტორი	ა. [illegible]	
შემსრულებელი ორგანიზაცია	optimus	

ფურცლის დასახელება:

გეგმა +5.35 ნიშნულზე (არსებული)

თარიღი: 2023 წ.	მასშ. 1:100
ფურცლების რაოდენობა	
ფურცლის ნომერი №	

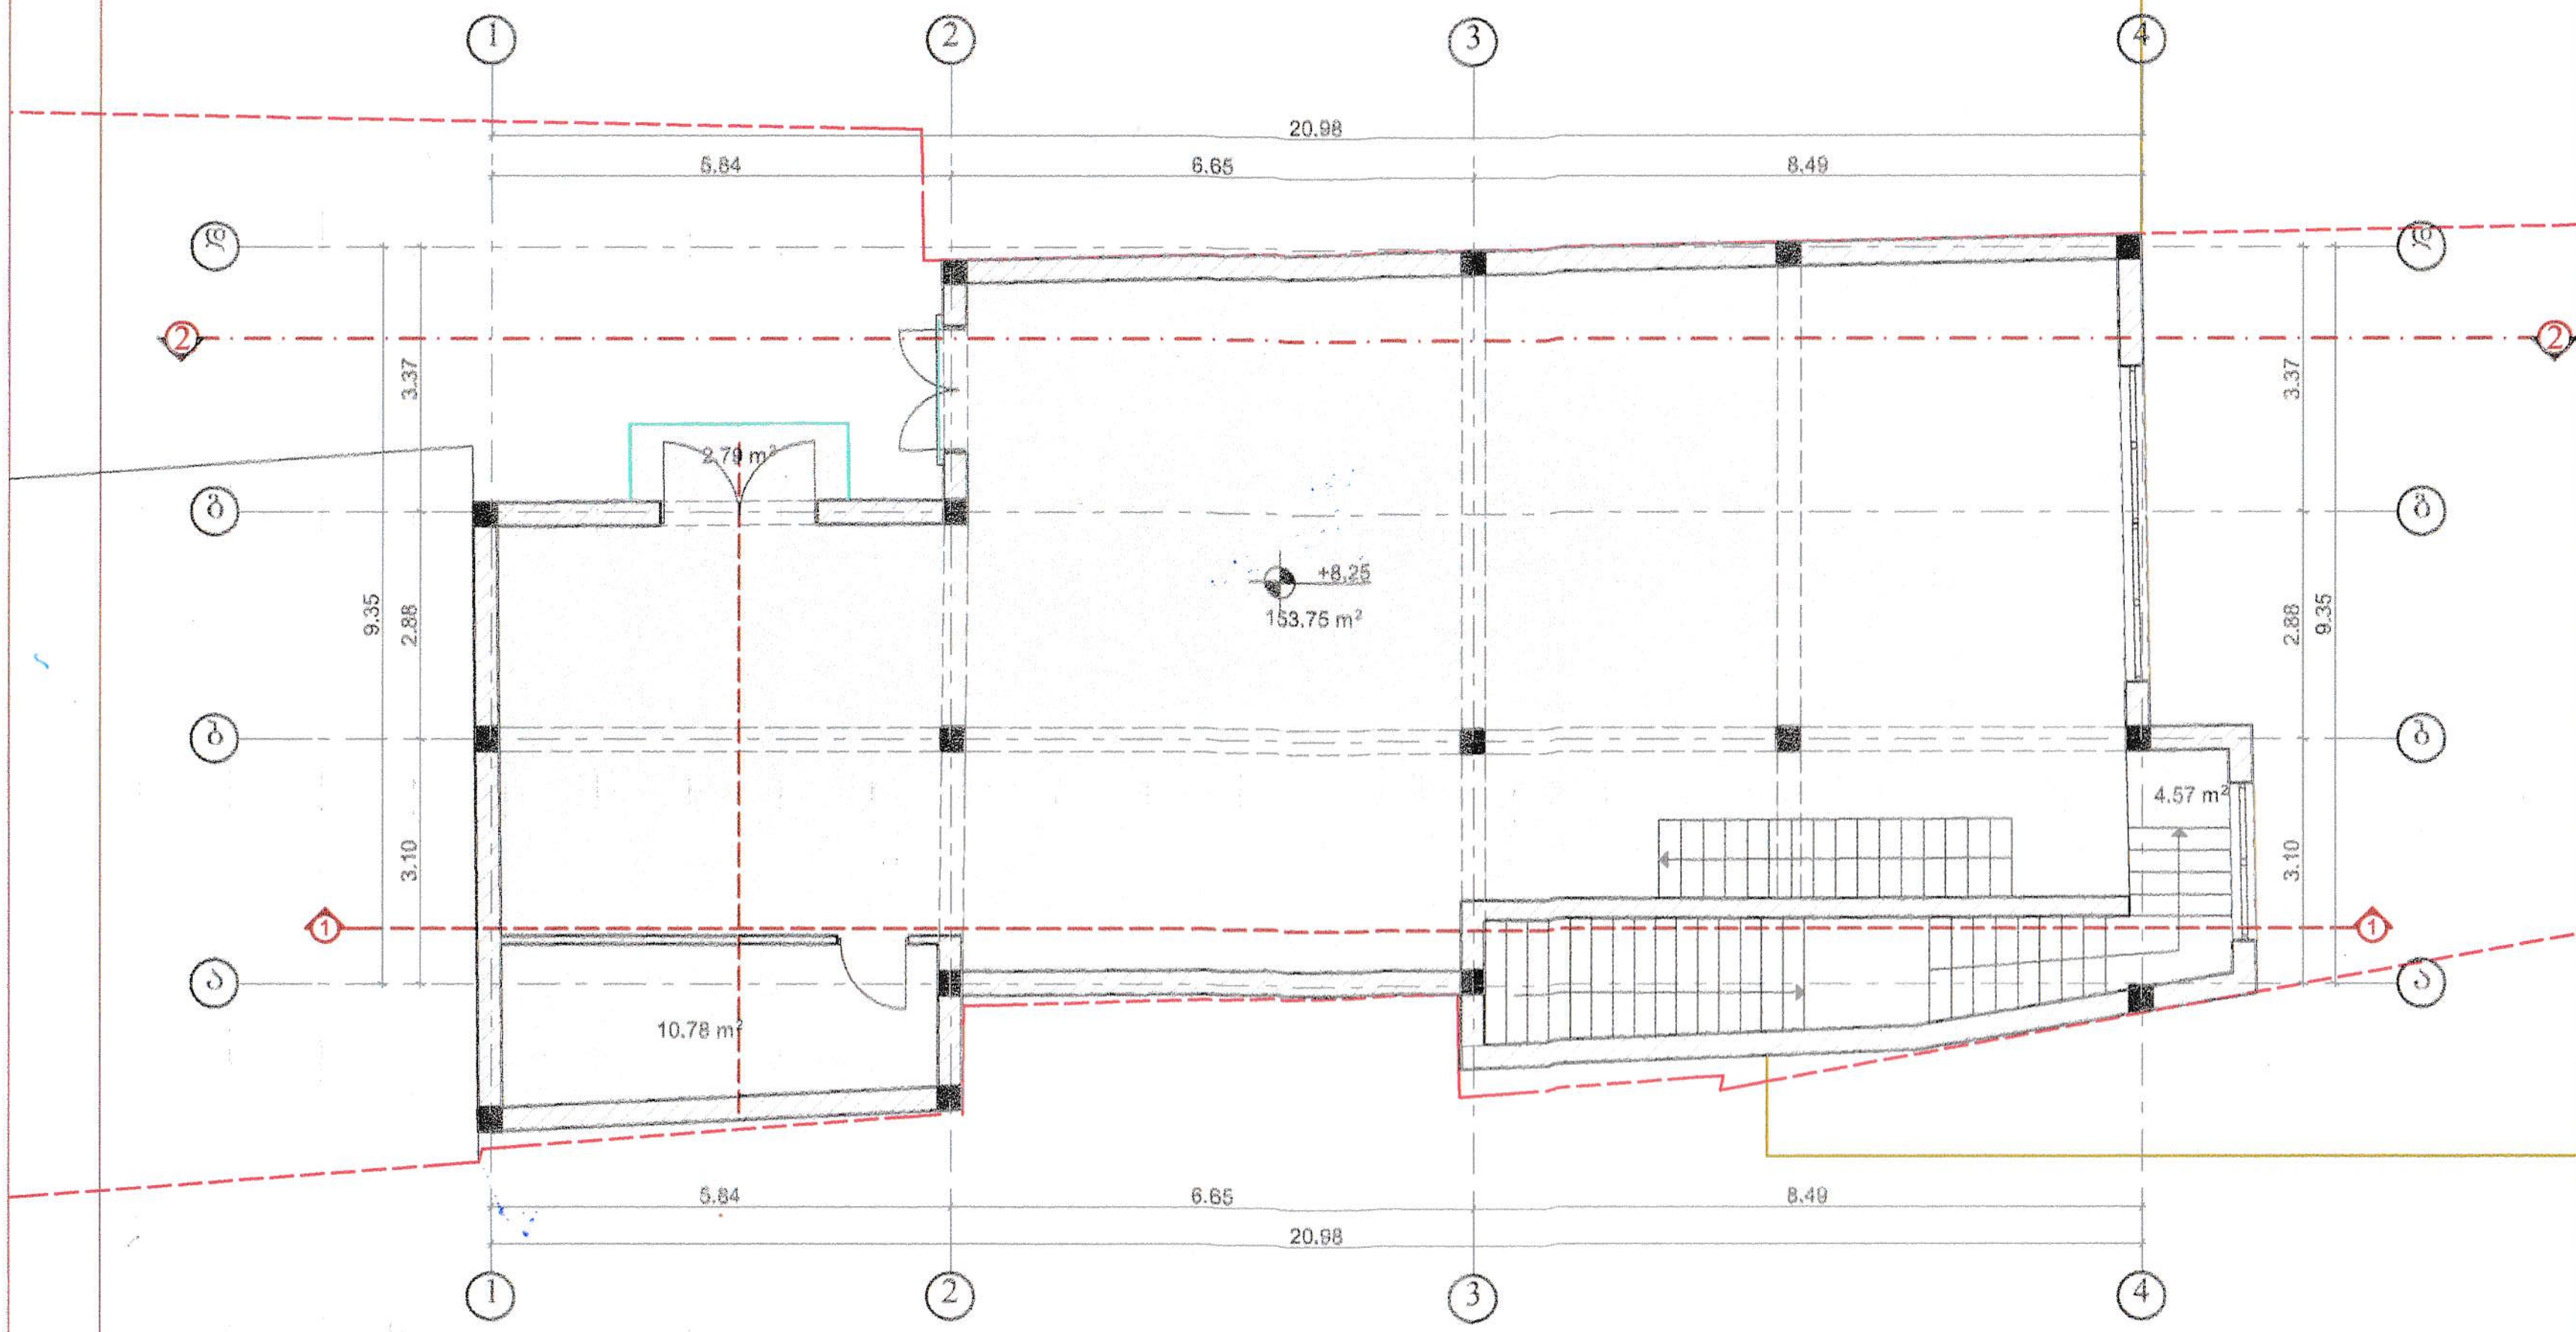

ფორმატი	A-3

pirobiTi aRniSvna:

damkveTi: daviT kiteiSvili

misamarTi:
ქ. თბილისი, თამარაშვილის მე-4 შესახვევი.

proeqtis dasaxeleba:
სამედიცინო სასწავლო უნივერსიტეტი

პროექტის ნაწილი
არქიტექტურული

თანამდებობა	გვარი	ხელმოწერა
დირექტორი	[illegible]	
მთ. არქიტექტორი	[illegible]	
პრ. ავტორი	[illegible]	
შემსრულებელი ორგანიზაცია	optimus ოპტიმუსი	

ფურცლის დასახელება:

გეგმა +8.25 ნიშნულზე (არსებული)

თარიღი: 2023 წ.	მასშ. 1:100
ფურცლების რაოდენობა	
ფურცლის ნომერი №	

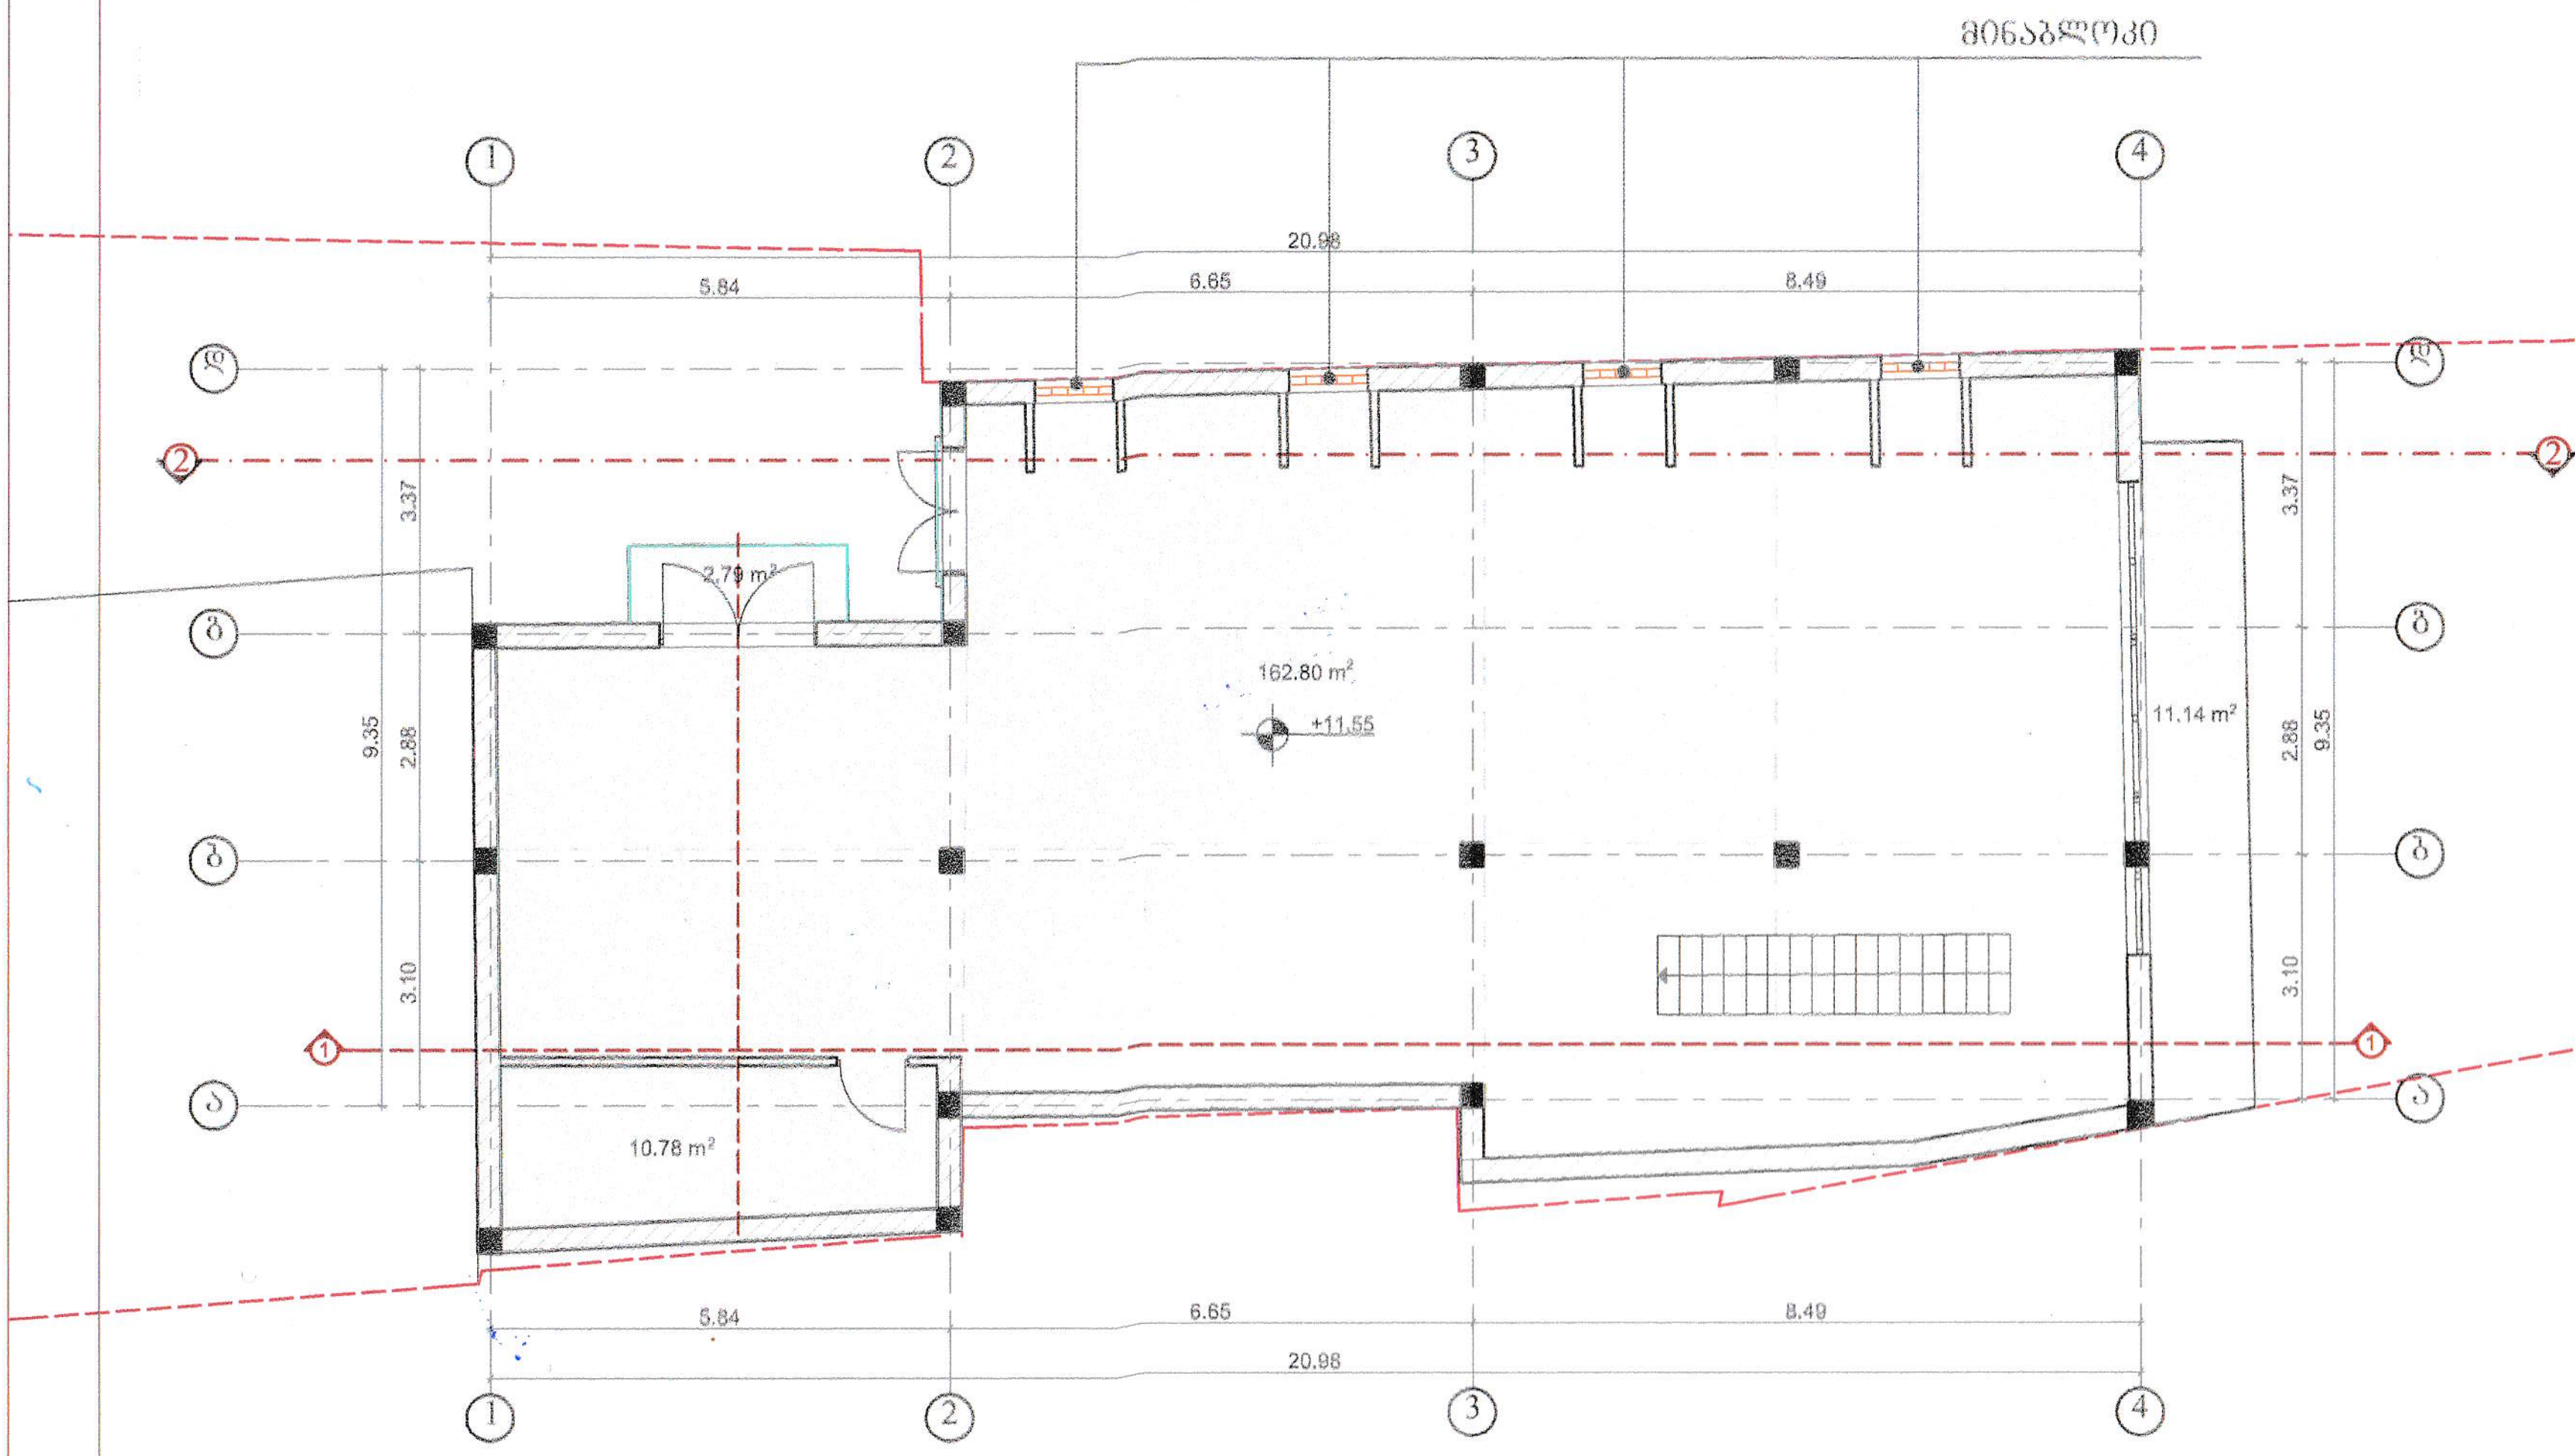

(არსებული)

ფორმატი	A-3

pirobiTi aRniSvna:

damkveTi: daviT kiteiSvili

misamarTi:
ქ. თბილისი, თამარაშვილის მე-4 შესახვევი.

proeqtis dasaxeleba:
სამედიცინო სასწავლო უნივერსიტეტი

პროექტის ნაწილი:
არქიტექტურული

თანამდებობა	გვარი	ხელმოწერა
დირექტორი	[illegible]	
მთ. არქიტექტორი	ა. [illegible]	
პრ. ავტორი	ა. [illegible]	
შემსრულებელი ორგანიზაცია	optimus	

ფურცლის დასახელება:

გეგმა მანსარდის (არსებული)

თარიღი: 2023 წ.	მასშ. 1:100
ფურცლების რაოდენობა	
ფურცლის ნომერი №	

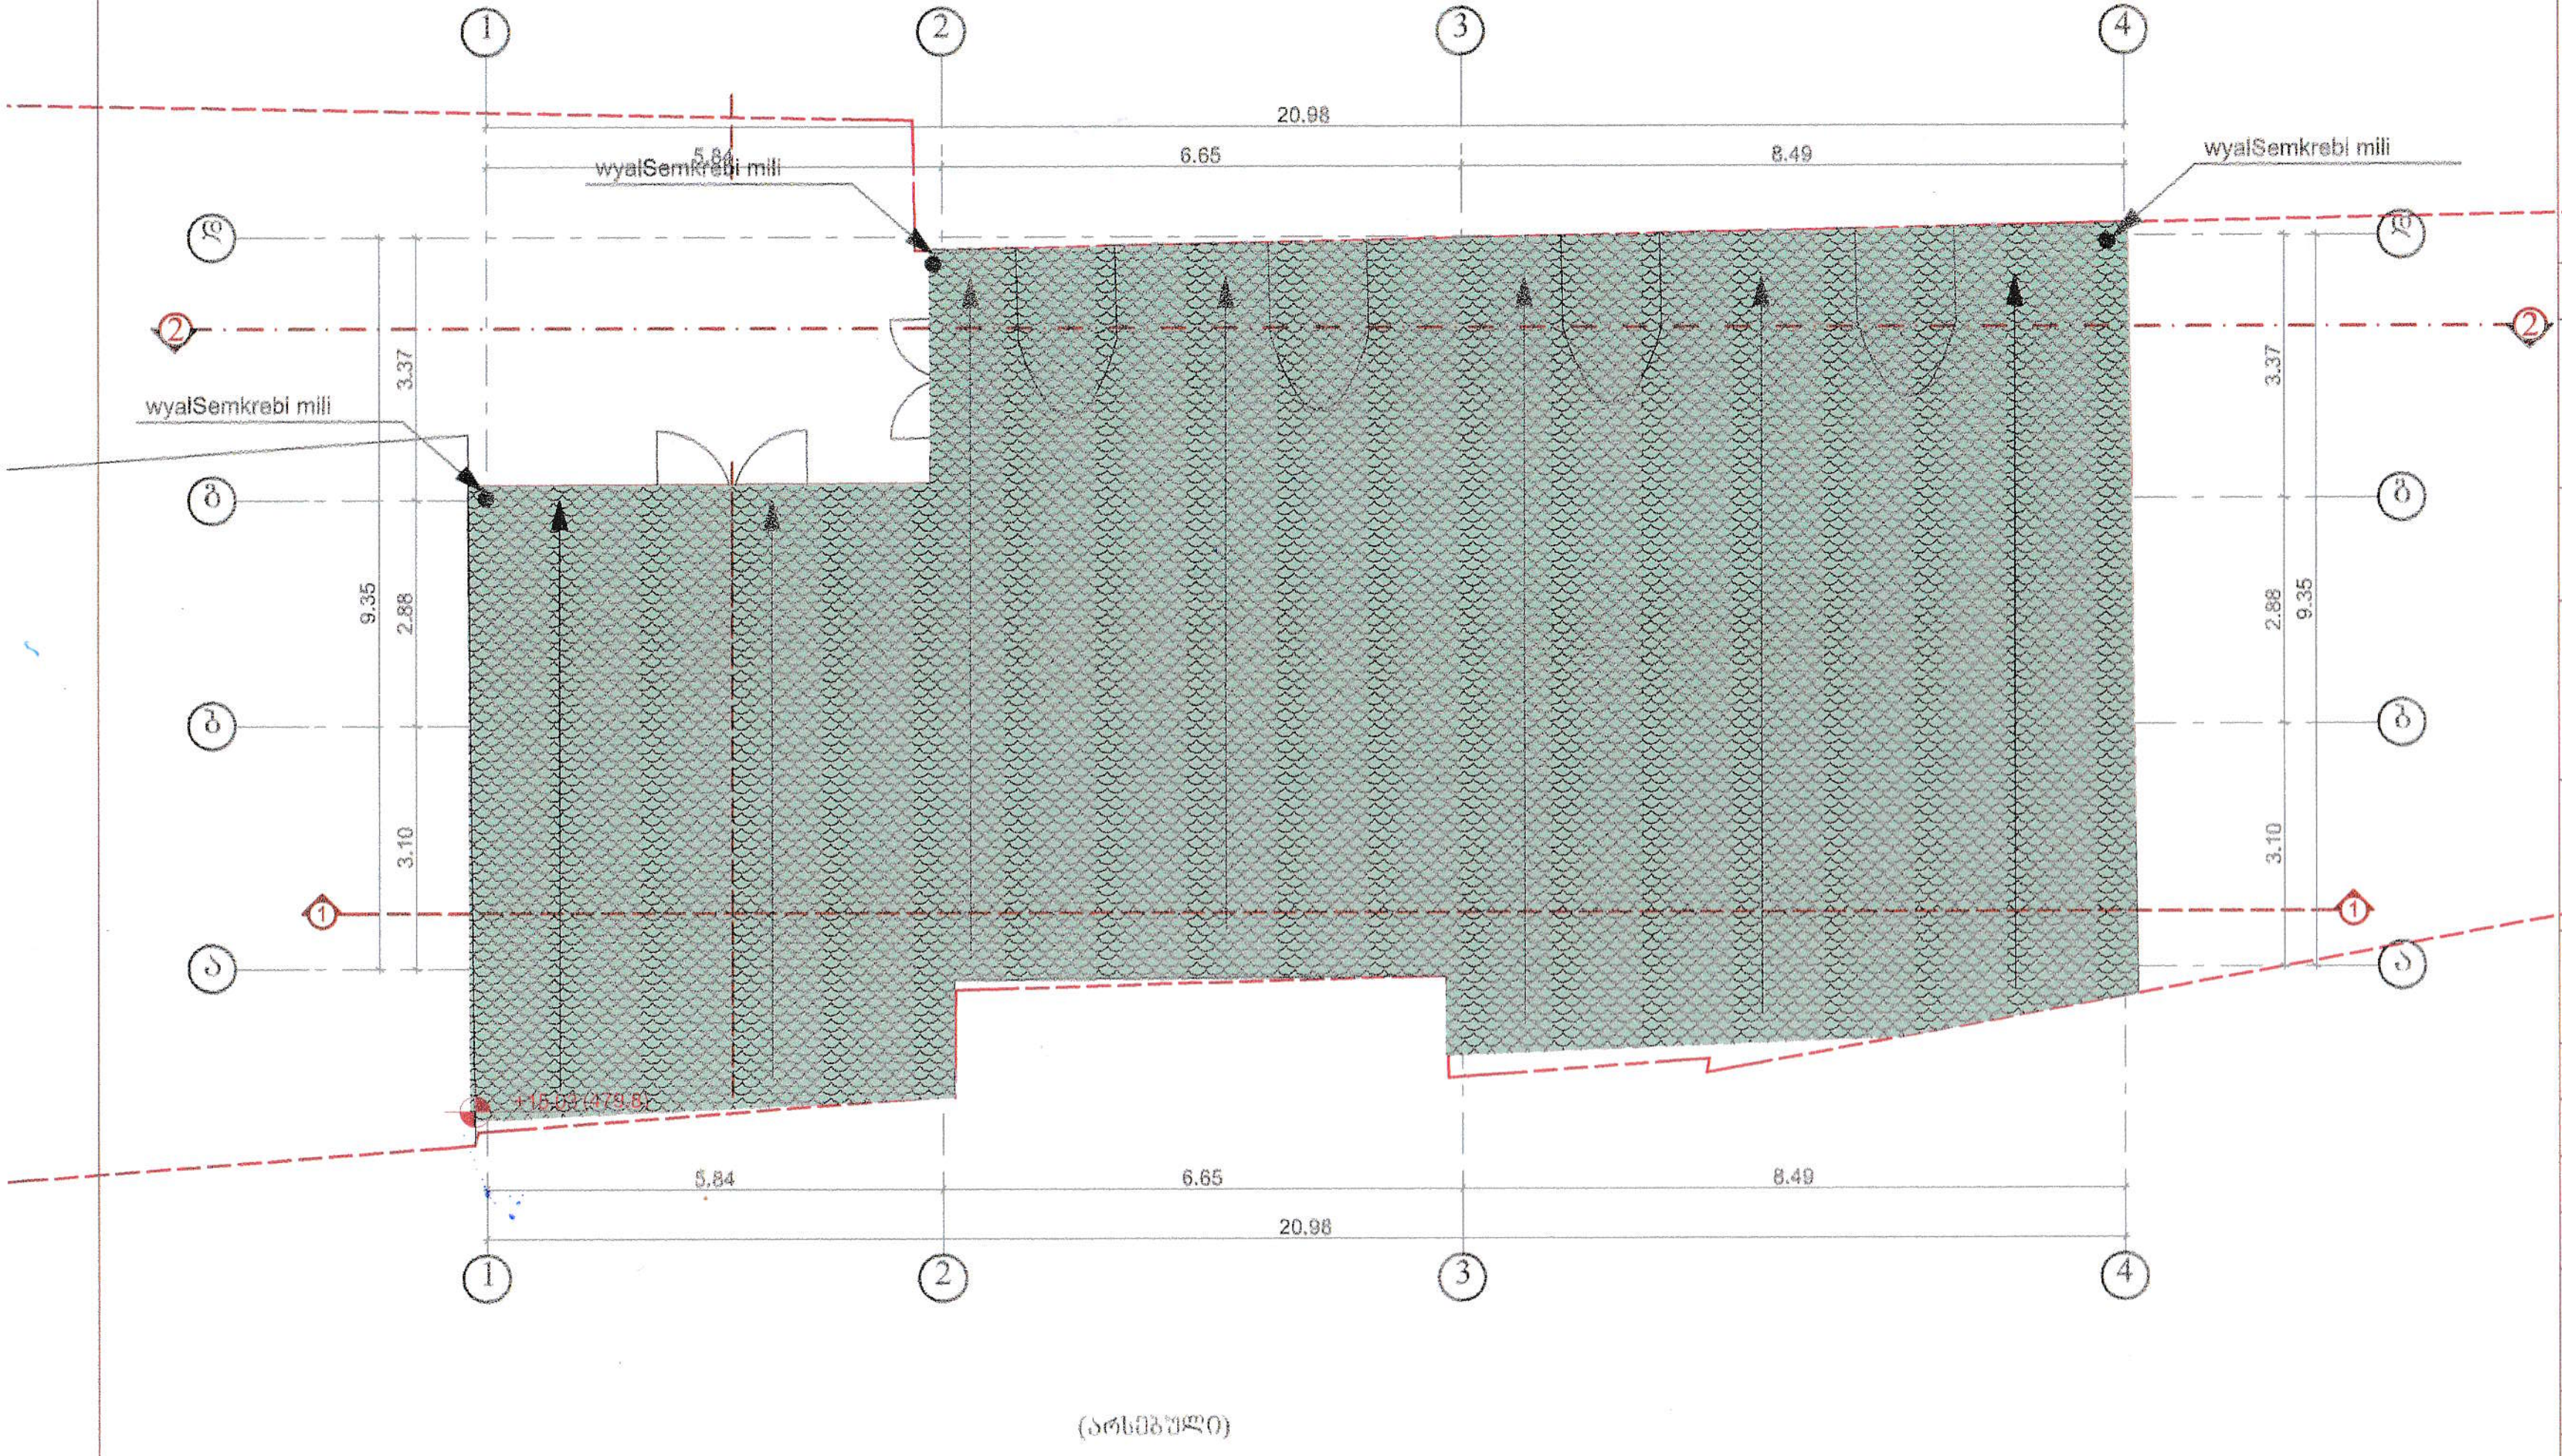

ფორმატი	A-3

pirobiTi aRniSvna:

damkveTi: daviT kiteiSvili

misamarTi:
ქ. თბილისი, თამარაშვილის მე-4 შესახვევი.

proeqtis dasaxeleba:
სამედიცინო სასწავლო უნივერსიტეტი

პროექტის ნაწილი:
არქიტექტურული

თანამდებობა	გვარი	ხელმოწერა
დირექტორი	[illegible]	
მთ. არქიტექტორი	ა. მარგანია	
არ. ავტორი	ა. მარგანია	
შემსრულებელი ორგანიზაცია	optimus	

ფურცლის დასახელება:

გეგმა გადახურვის (არსებული)

თარიღი: 2023 წ.	მასშ. 1:100
ფურცლების რაოდენობა	
ფურცლის ნომერი №	

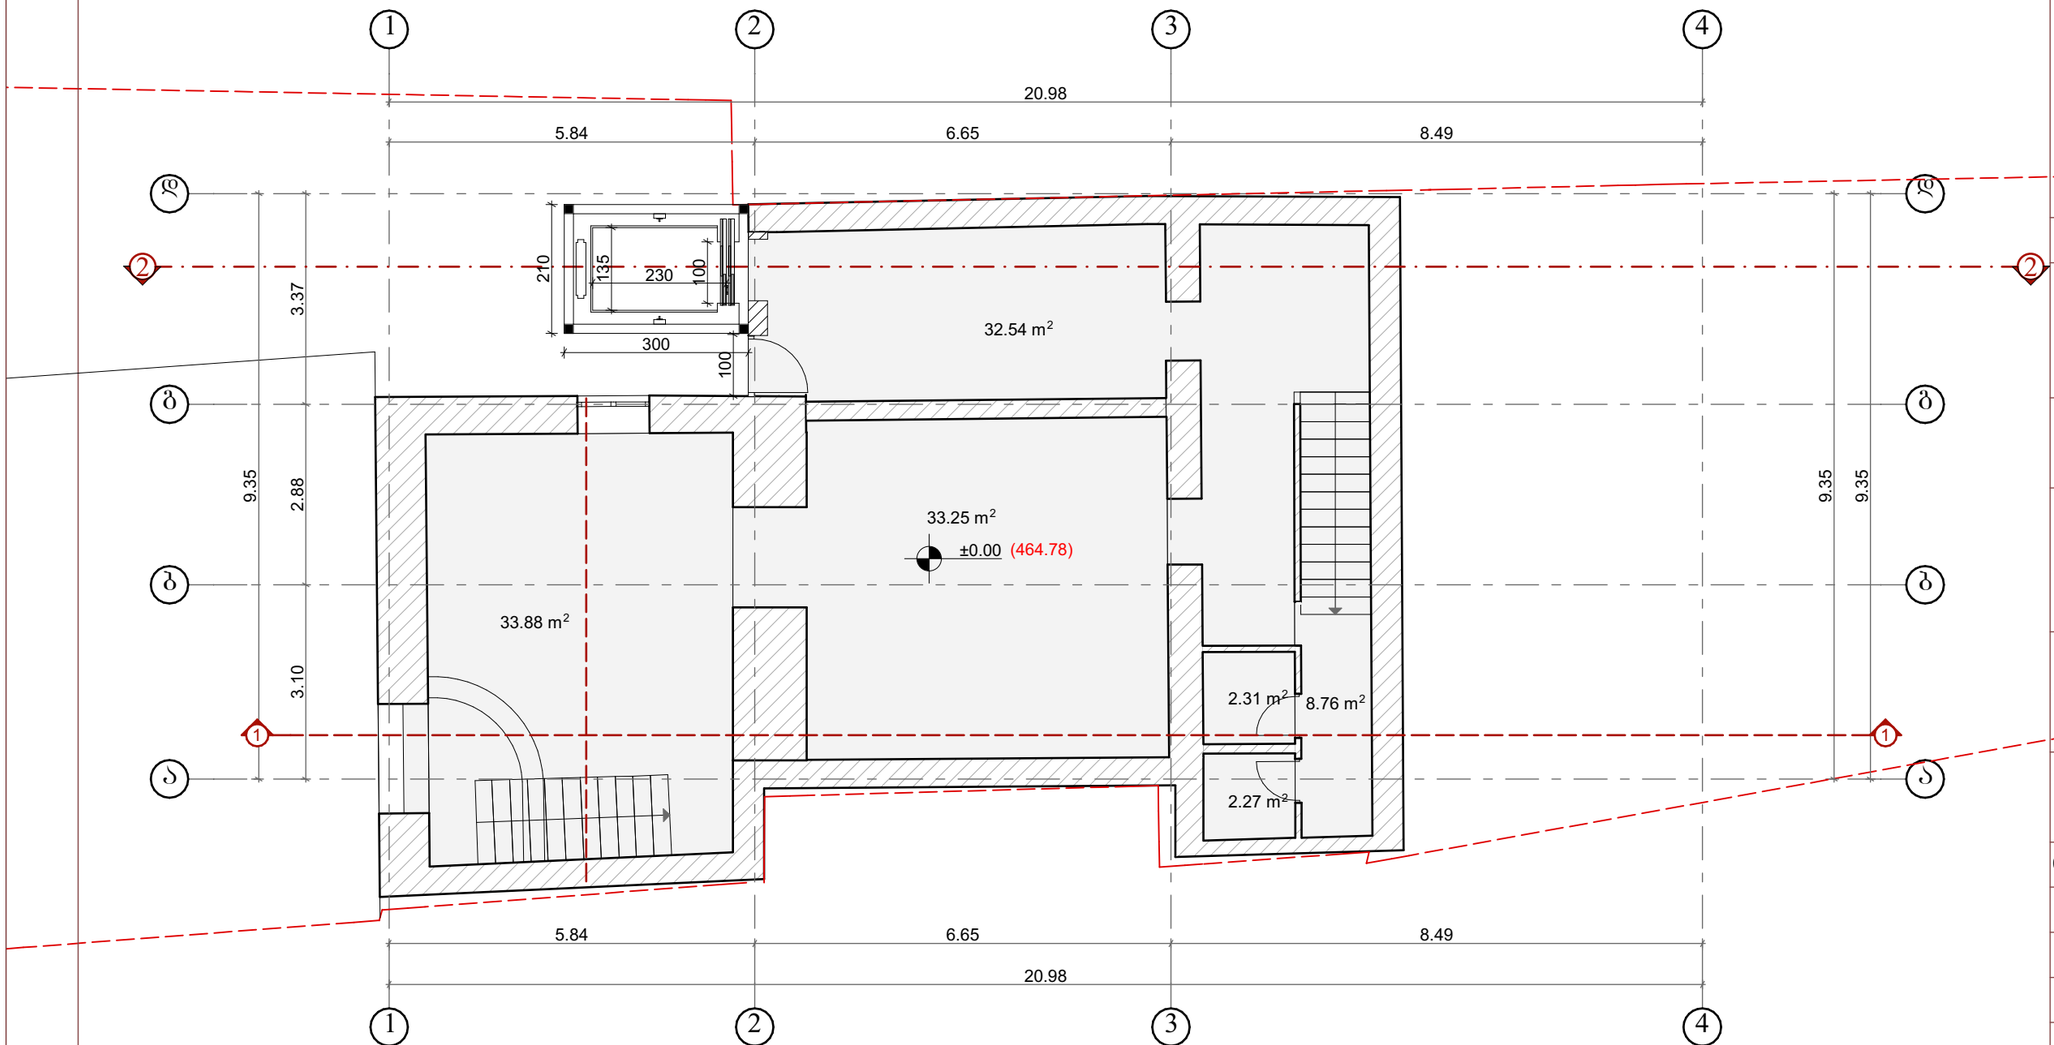

ფორმატი	A-3

pirobiTi aRniSvna:

damkveTi: daviT kiteiSvili

misamarTi:
ქ. თბილისი, თამარაშვილის მე-4 შესახვევი.

proeqtis dasaxeleba:
სამედიცინო სასწავლო უნივერსიტეტი

პროექტის ნაწილი:
არქიტექტურული

თანამდებობა	გვარი	ხელმოწერა
დირექტორი	გ. ჭანკვეტაძე	
მთ. არქიტექტორი	ა. მურვანიძე	
პრ. ავტორი	ა. მურვანიძე	
შემსრულებელი ორგანიზაცია	optimus ოპტიმუსი	

შურცლის დასახელება:

გეგმა 0,00 ნიშნულზე (საპროექტო)

თარიღი: 2023 წ.	მასშ. 1:100
შურცლების რაოდენობა	
შურცლის ნომერი №	

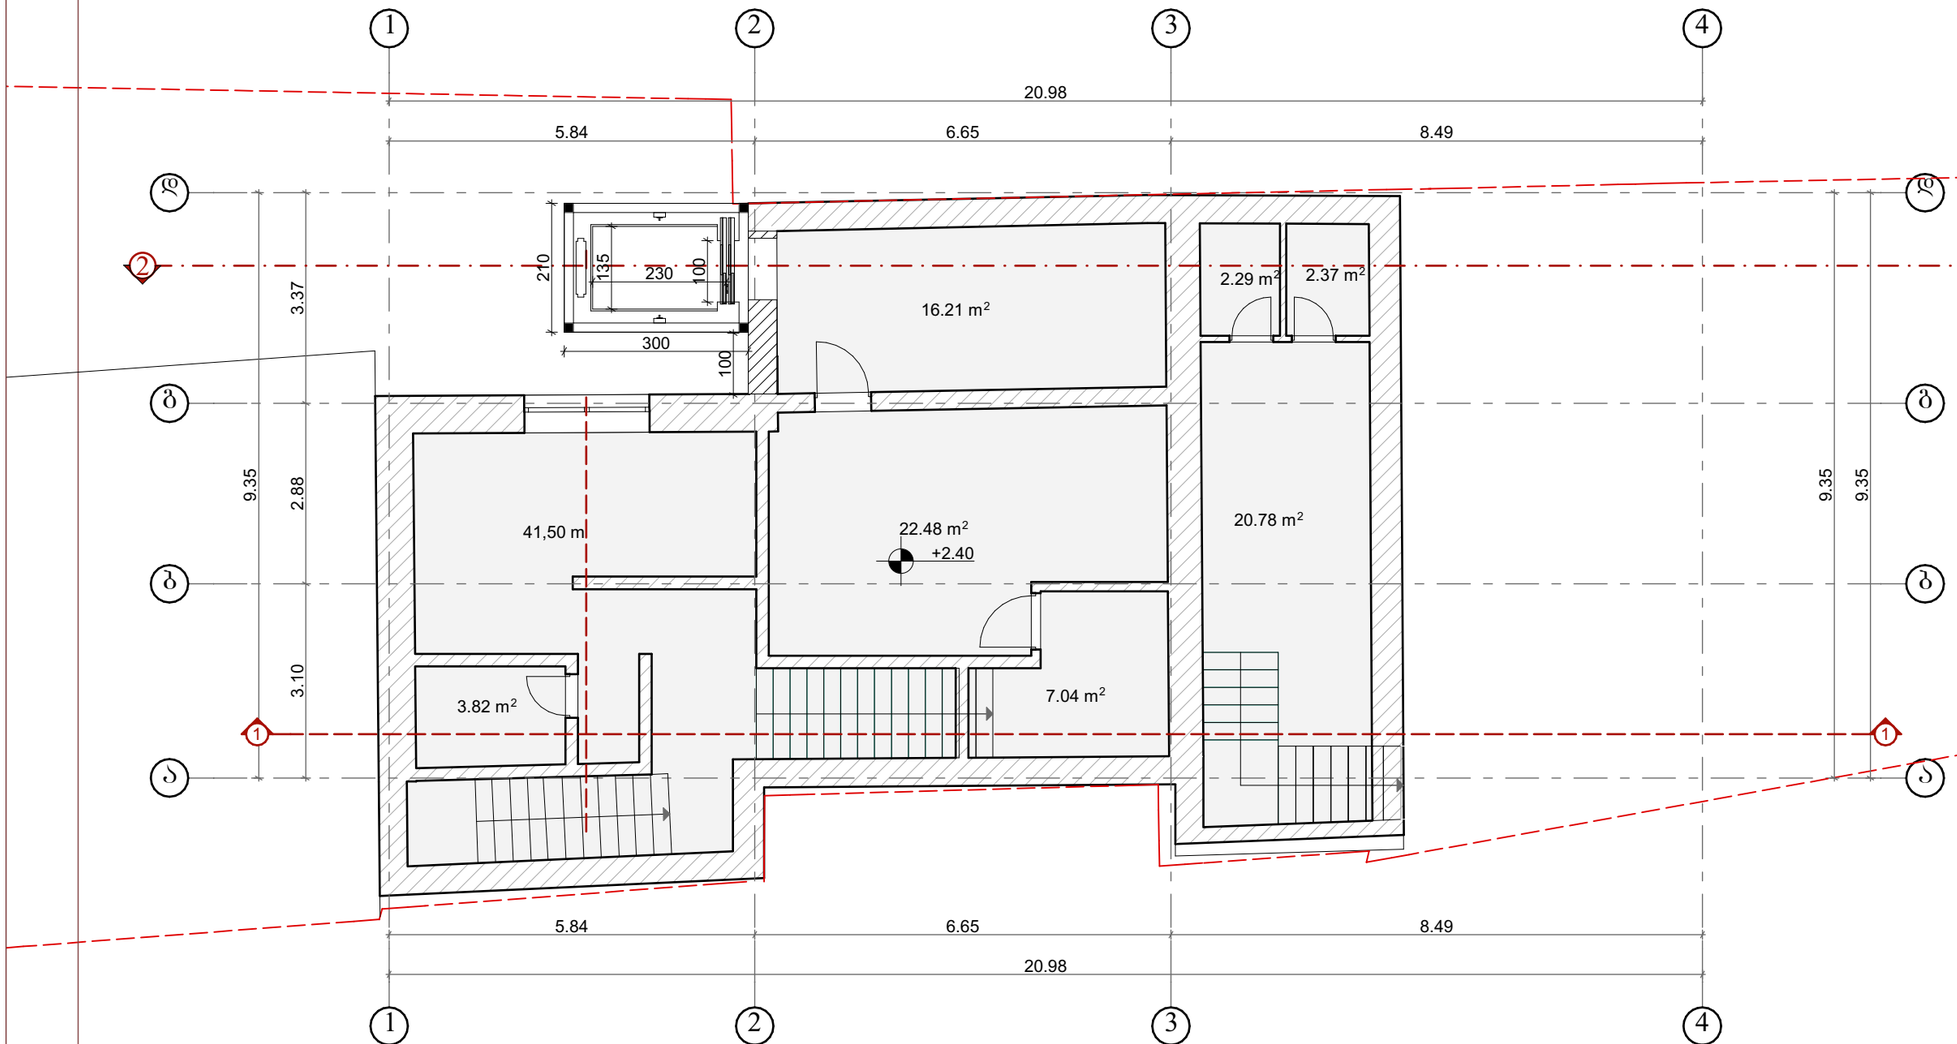

ფორმატი	A-3

pirobiTi aRniSvna:

damkveTi: daviT kiteiSvili

misamarTi:
ქ. თბილისი, თამარაშვილის მე-4 შესახვევი.

proeqtis dasaxeleba:
სამედიცინო სასწავლო უნივერსიტეტი

პროექტის ნაწილი:
არქიტექტურული

თანამდებობა	გვარი	ხელმოწერა
დირექტორი	ბ. ჭანკვეტაძე	
მთ. არქიტექტორი	ა. მურვანიძე	
პრ. ავტორი	ა. მურვანიძე	

შემსრულებელი ორგანიზაცია: optimus ოპტიმუსი

ფურცლის დასახელება:

გეგმა +2,40 ნიშნულზე (საპროექტო)

თარიღი: 2023 წ.	მასშ. 1:100
ფურცლების რაოდენობა	
ფურცლის ნომერი №	

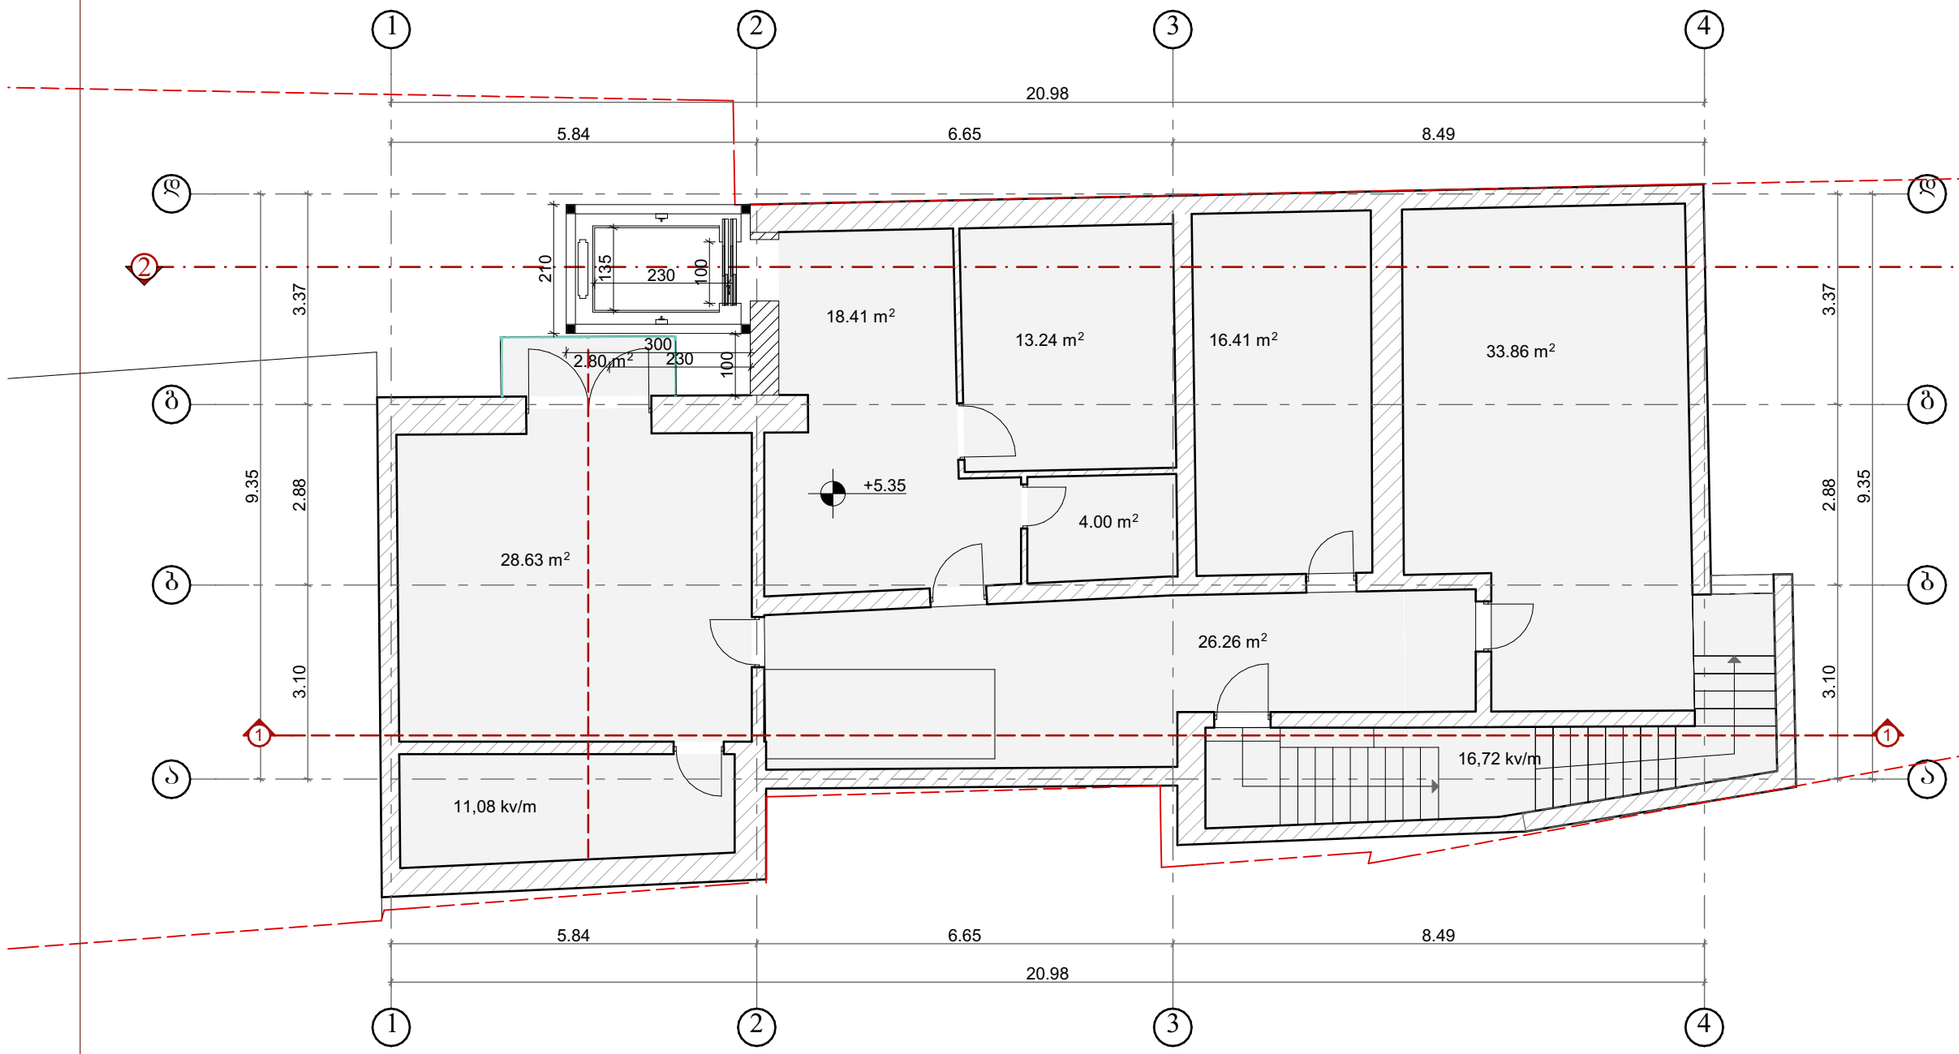

ფორმატი	A-3

pirobiTi aRniSvna:

damkveTi: daviT kiteiSvili

misamarTi:
ქ. თბილისი, თამარაშვილის მე-4 შესახვევი.

proeqtis dasaxeleba:
სამედიცინო სასწავლო უნივერსიტეტი

პროექტის ნაწილი:
არქიტექტურული

თანამდებობა	გვარი	ხელმოწერა
დირექტორი	ბ. ჭანკვეტაძე	
მთ. არქიტექტორი	ა. მურვანიძე	
პრ. ავტორი	ა. მურვანიძე	
შემსრულებელი ორგანიზაცია	optimus ოპტიმუსი	

ფურცლის დასახელება:

ბეჭმა +5.35 ნიშნულზე (საპროექტო)

თარიღი: 2023 წ.	მასშ. 1:100
ფურცლების რაოდენობა	
ფურცლის ნომერი №	

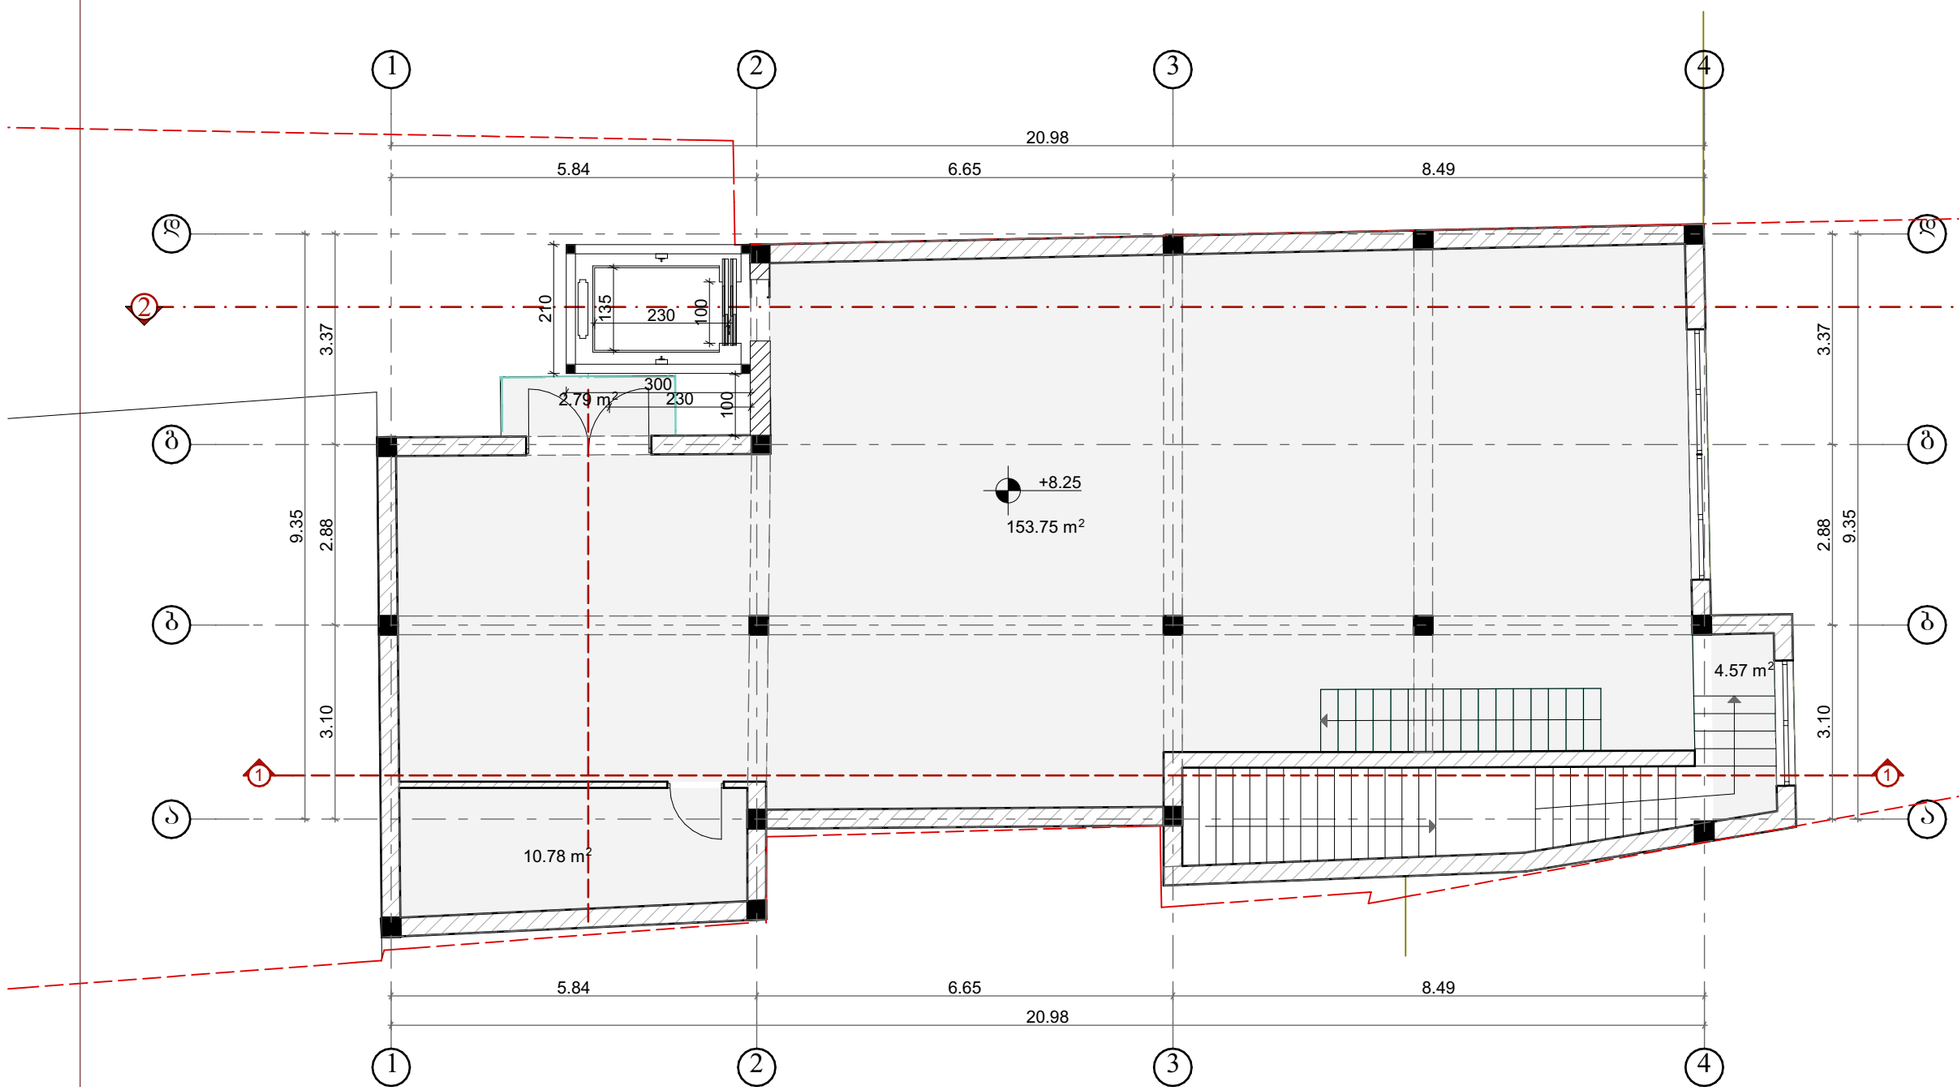

ფორმატი	A-3

pirobiTi aRniSvna:

damkveTi: daviT kiteiSvili

misamarTi:
ქ. თბილისი, თამარაშვილის მე-4 შესახვევი.

proeqtis dasaxeleba:
სამედიცინო სასწავლო უნივერსიტეტი

პროექტის ნაწილი:
არქიტექტურული

თანამდებობა	გვარი	ხელმოწერა
დირექტორი	ბ. ჭანკვეტაძე	
მთ. არქიტექტორი	ა. მურვანიძე	
პრ. ავტორი	ა. მურვანიძე	

შემსრულებელი ორგანიზაცია: optimus ოპტიმუსი

ფურცლის დასახელება:

გეგმა +8.25 ნიშნულზე (საპროექტო)

თარიღი: 2023 წ.	მასშ. 1:100
ფურცლების რაოდენობა	
ფურცლის ნომერი №	

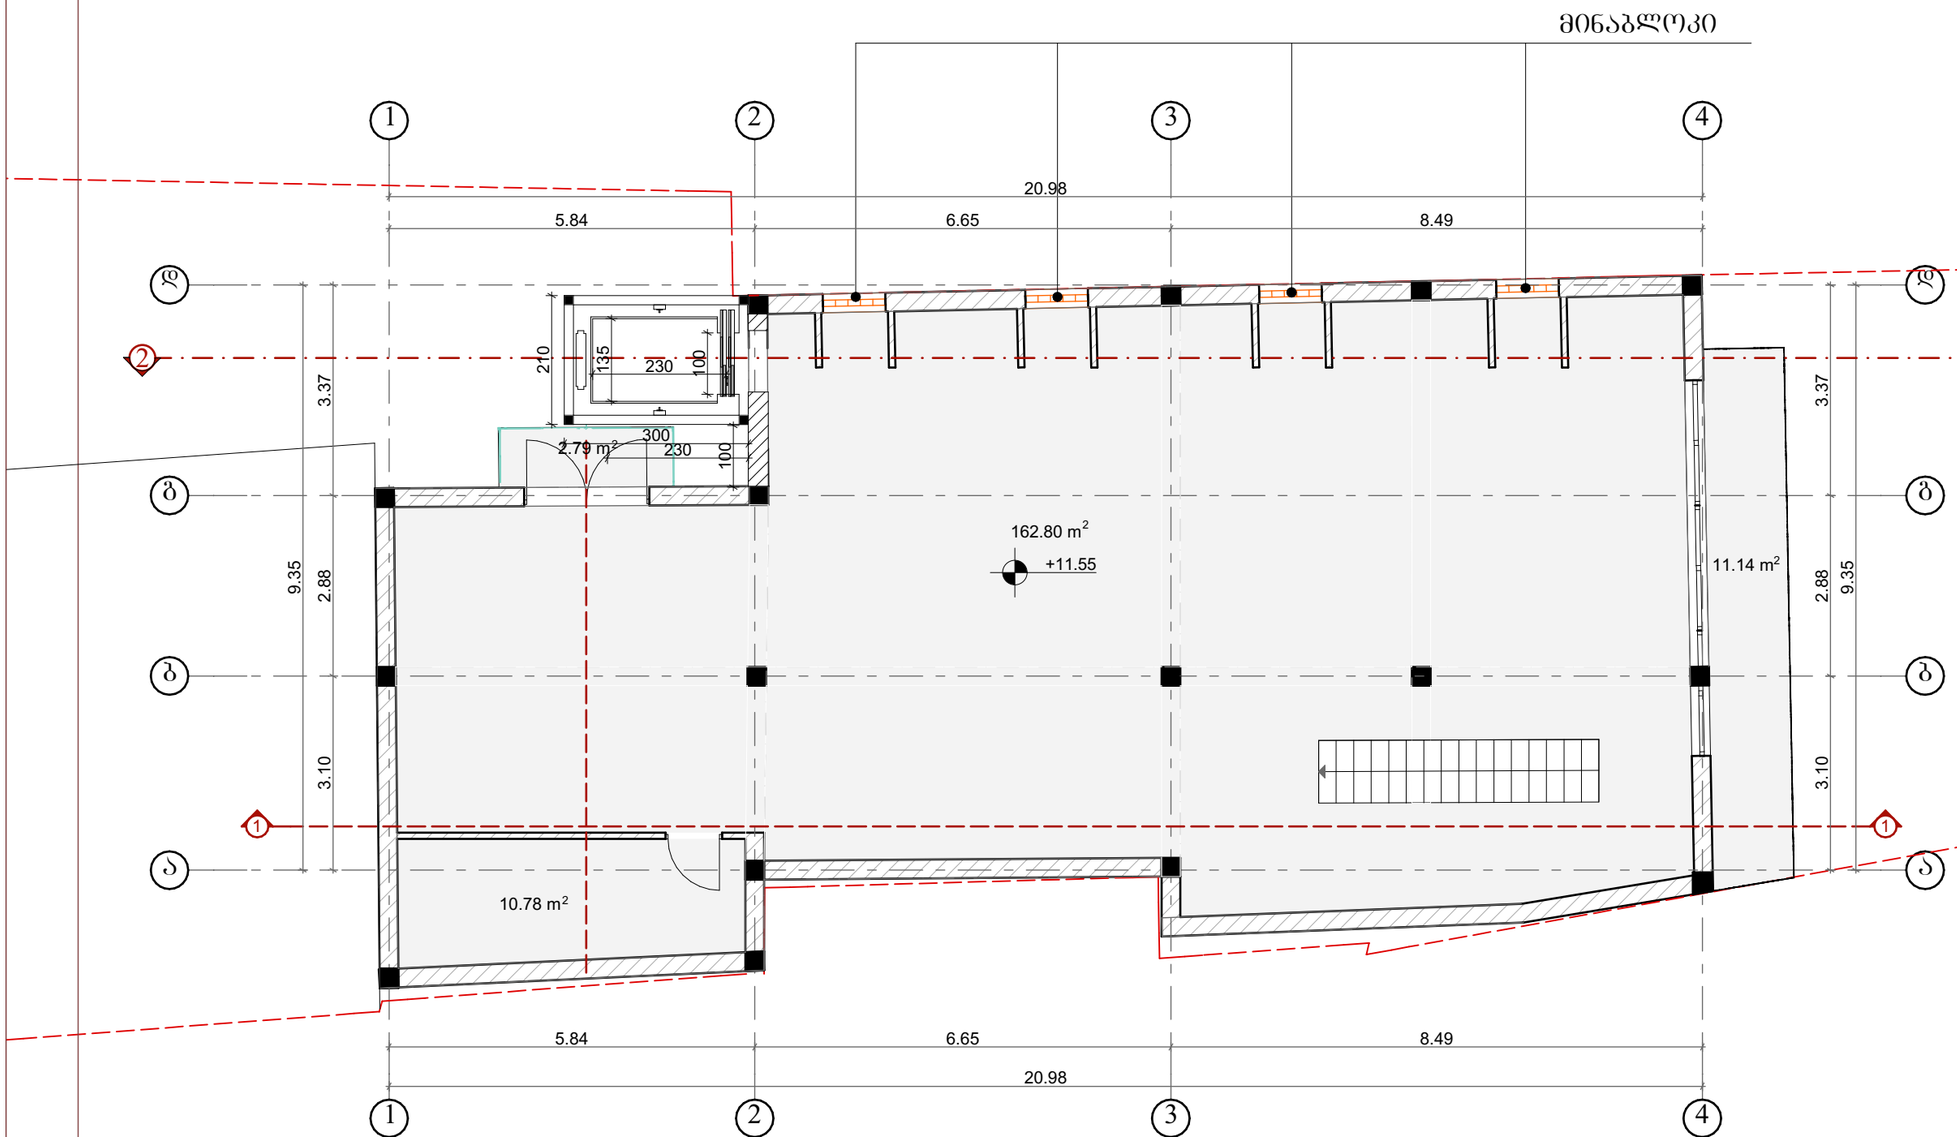

ფორმატი	A-3

pirobiTi aRniSvna:

damkveTi: daviT kiteiSvili

misamarTi:
ქ. თბილისი, თამარაშვილის მე-4 შესახვევი.

proeqtis dasaxeleba:
სამედიცინო სასწავლო უნივერსიტეტი

პროექტის ნაწილი:
არქიტექტურული

თანამდებობა	გვარი	ხელმოწერა
დირექტორი	გ. ჭანკვეტაძე	
მთ. არქიტექტორი	ა. მურვანიძე	
პრ. ავტორი	ა. მურვანიძე	

შემსრულებელი ორგანიზაცია: optimus ოპტიმუსი

ფურცლის დასახელება:

ბეგმა მანსარდის (საპროექტო)

თარიღი: 2023 წ.	მასშ. 1:100
ფურცლების რაოდენობა	
ფურცლის ნომერი №	

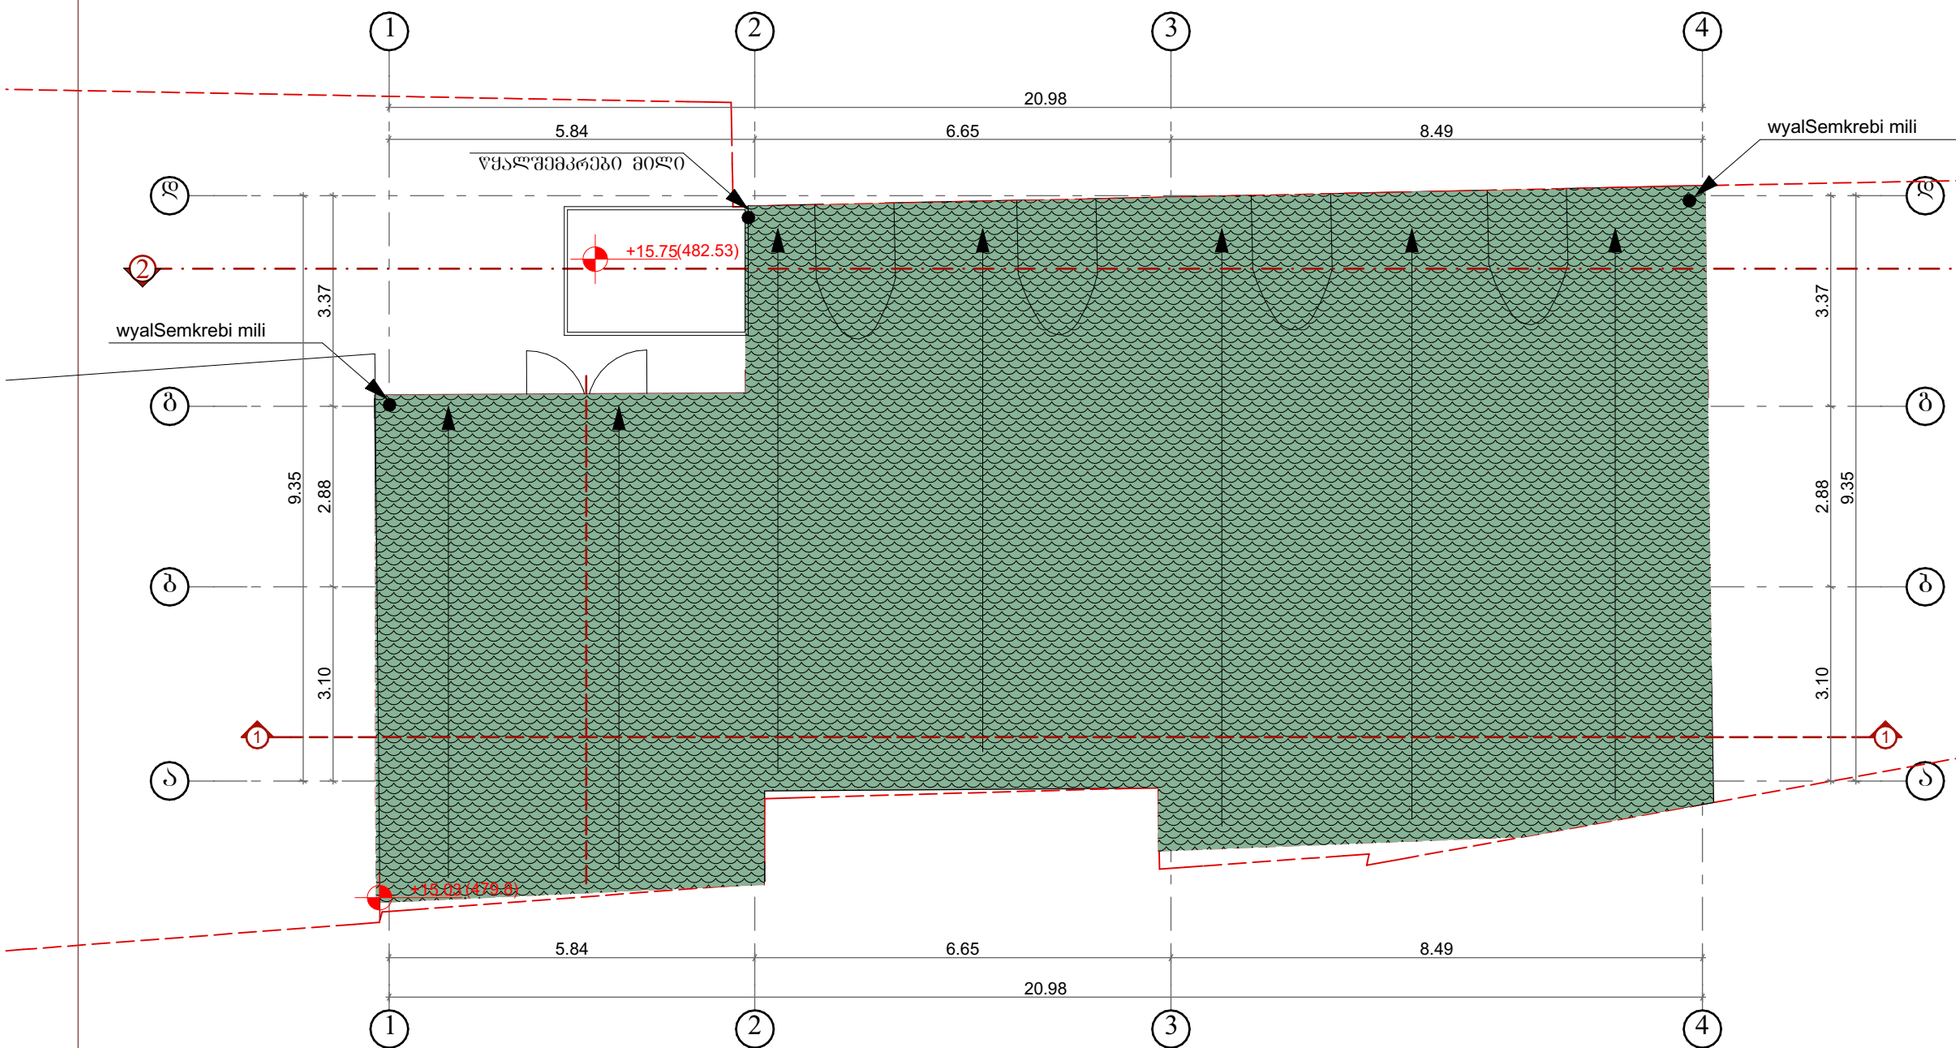

ფორმატი	A-3

pirobiTi aRniSvna:

damkveTi: daviT kiteiSvili

misamarTi:
ქ. თბილისი, თამარაშვილის მე-4 შესახვევი.

proeqtis dasaxeleba:
სამედიცინო სასწავლო უნივერსიტეტი

პროექტის ნაწილი:
არქიტექტურული

თანამდებობა	გვარი	ხელმოწერა
დირექტორი	ბ. ჭანკვეტაძე	
მთ. არქიტექტორი	ა. მურვანიძე	
პრ. ავტორი	ა. მურვანიძე	
შემსრულებელი ორგანიზაცია	optimus ოპტიმუსი	

ფურცლის დასახელება:

გეგმა გადახურვის (საპროექტო)

თარიღი: 2023 წ.	მასშ. 1:100
ფურცლების რაოდენობა	
ფურცლის ნომერი №	