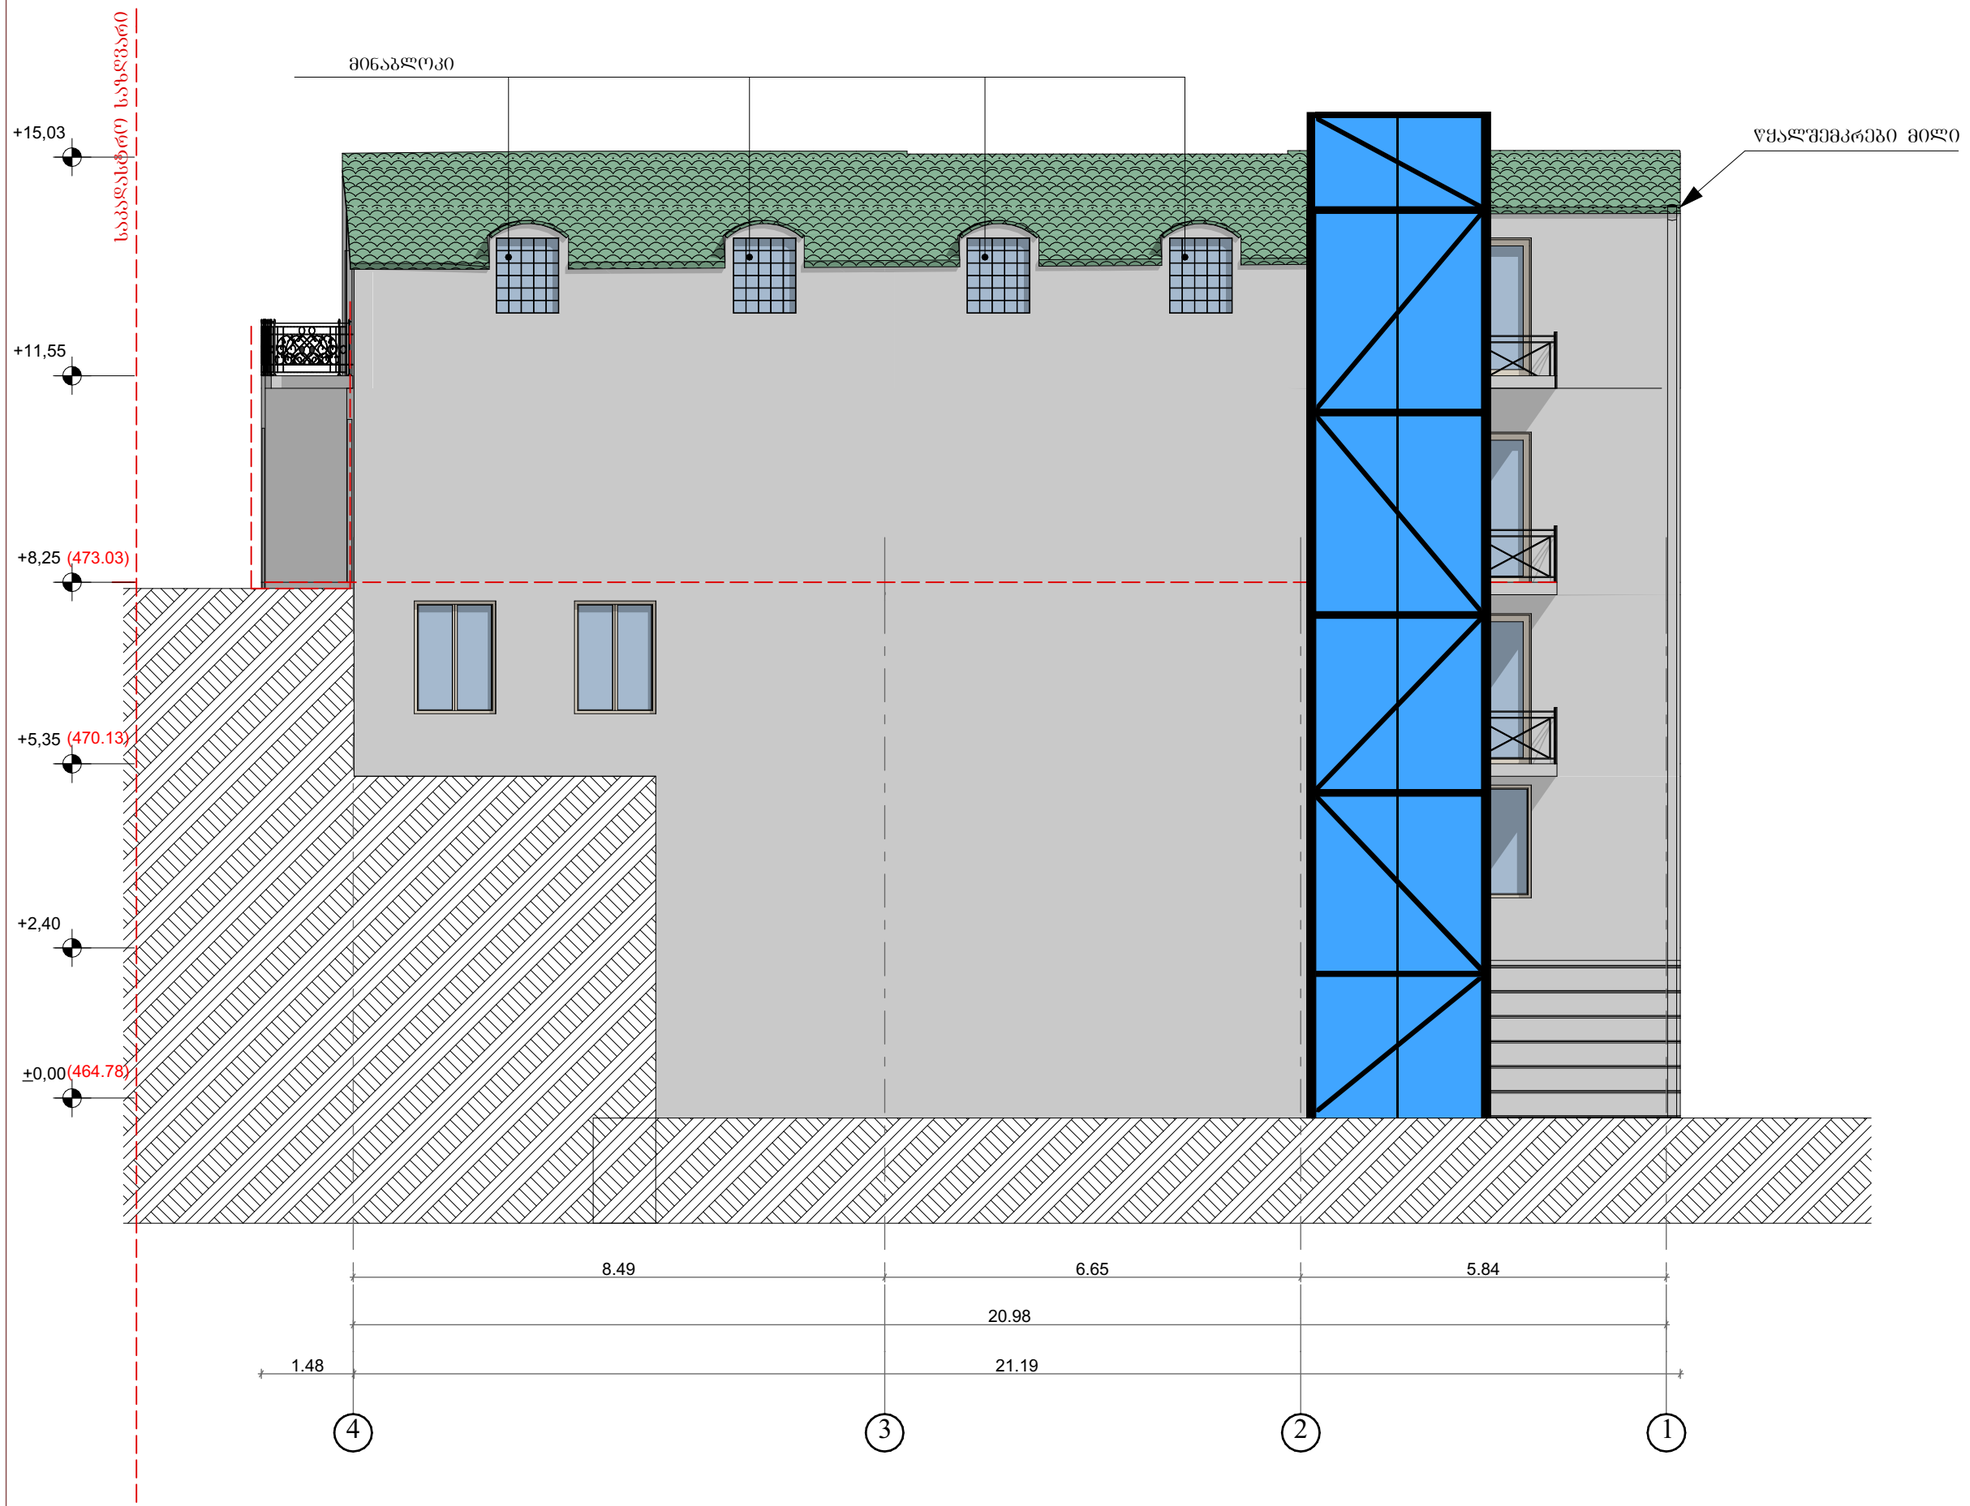

ფორმატი	A-3

pirobiTi aRniSvna:

damkveTi: daviT kiteiSvili

misamarTi:
ქ. თბილისი, თამარაშვილის მე-4 შესახვევი.

proeqtis dasaxeleba:
სამედიცინო სასწავლო უნივერსიტეტი

პროექტის ნაწილი:
არქიტექტურული

თანამდებობა	გვარი	ხელმოწერა
დირექტორი	გ. ჭანკვეტაძე	
მთ. არქიტექტორი	ა. მურვანიძე	
პრ. ავტორი	ა. მურვანიძე	

შემსრულებელი ორგანიზაცია: optimus ოპტიმუსი

ფურცლის დასახელება:

ფასადი 4-1 ღერძებში (საპროექტო)

თარიღი: 2023 წ.	მასშ. 1:100
ფურცლების რაოდენობა	
ფურცლის ნომერი №	



ფორმატი	A-3

პირობითი აღნიშვნა:

დამკვეთი: დავით კიტოშვილი

მისამართი:
ქ. თბილისი, თამარაშვილის მე-4 შესახვევი.

პროექტის დასახელება:
სამედიცინო სასწავლო უნივერსიტეტი

პროექტის ნაწილი:
არქიტექტურული

თანამდებობა	გვარი	ხელმოწერა
დირექტორი	ზ. ჭანკვეტაძე	
მთ. არქიტექტორი	ა. მურვანიძე	
პრ. ავტორი	ა. მურვანიძე	
შემსრულებელი ორგანიზაცია	optimus ოპტიმუსი	

ფურცლის დასახელება:

ფასადი დ-ა ღერძებში (საპროექტო)

თარიღი: 2023 წ.	მასშ. 1:100
ფურცლების რაოდენობა	
ფურცლის ნომერი №	

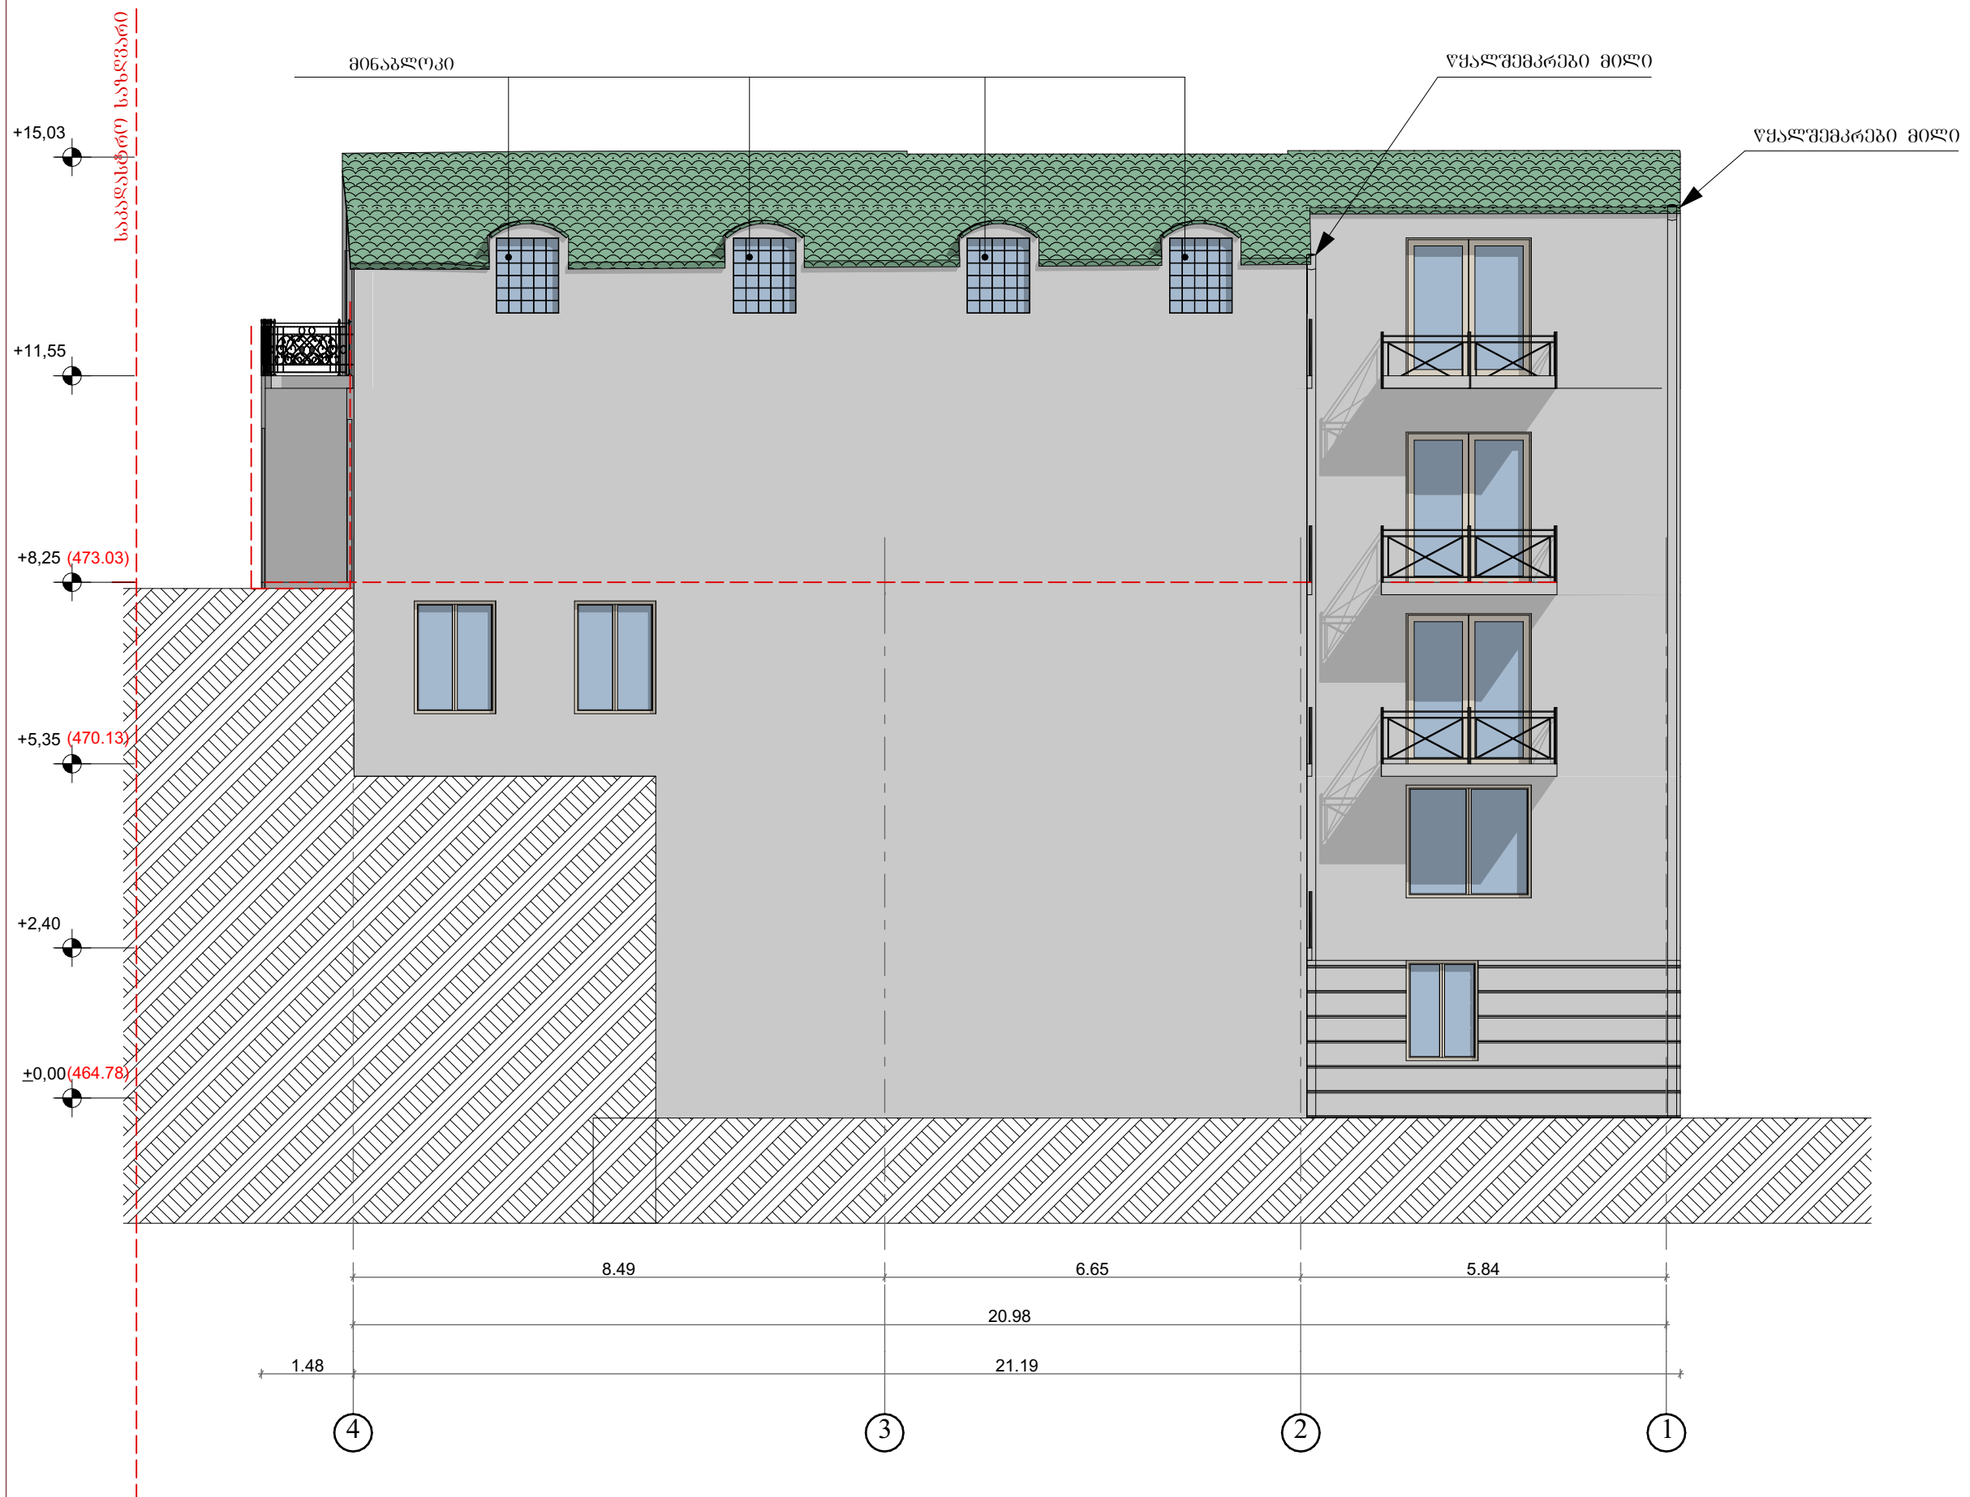

ფორმატი	A-3

pirobiTi aRniSvna:

damkveTi: daviT kiteiSvili

misamarTi:
ქ. თბილისი, თამარაშვილის მე-4 შესახვევი.

proeqtis dasaxeleba:
სამედიცინო სასწავლო უნივერსიტეტი

პროექტის ნაწილი:
არქიტექტურული

თანამდებობა	გვარი	ხელმოწერა
დირექტორი	გ. ჭანკვეტაძე	
მთ. არქიტექტორი	ა. მურვანიძე	
პრ. ავტორი	ა. მურვანიძე	
შემსრულებელი ორგანიზაცია	optimus ოპტიმუსი	

ფურცლის დასახელება:

ფასადი 4-1 ღერძებში (არსებული)

თარიღი: 2023 წ.	მასშ. 1:100
ფურცლების რაოდენობა	
ფურცლის ნომერი №	



ფორმატი	A-3

პირობითი აღნიშვნა:

დამკვეთი: დავით კიტოშვილი

მისამართი:
ქ. თბილისი, თამარაშვილის მე-4 შესახვევი.

პროექტის დასახელება:
სამედიცინო სასწავლო უნივერსიტეტი

პროექტის ნაწილი:
არქიტექტურული

თანამდებობა	ბვარი	ხელმოწერა
დირექტორი	ზ. ჭანკვეტაძე	
მთ. არქიტექტორი	ა. მურვანიძე	
პრ. ავტორი	ა. მურვანიძე	
შემსრულებელი ორგანიზაცია	optimus ოპტიმუსი	

ფურცლის დასახელება:

ფასადი დ-ა ღერძებში (არსებული)

თარიღი: 2023 წ.	მასშ. 1:100
ფურცლების რაოდენობა	
ფურცლის ნომერი №	