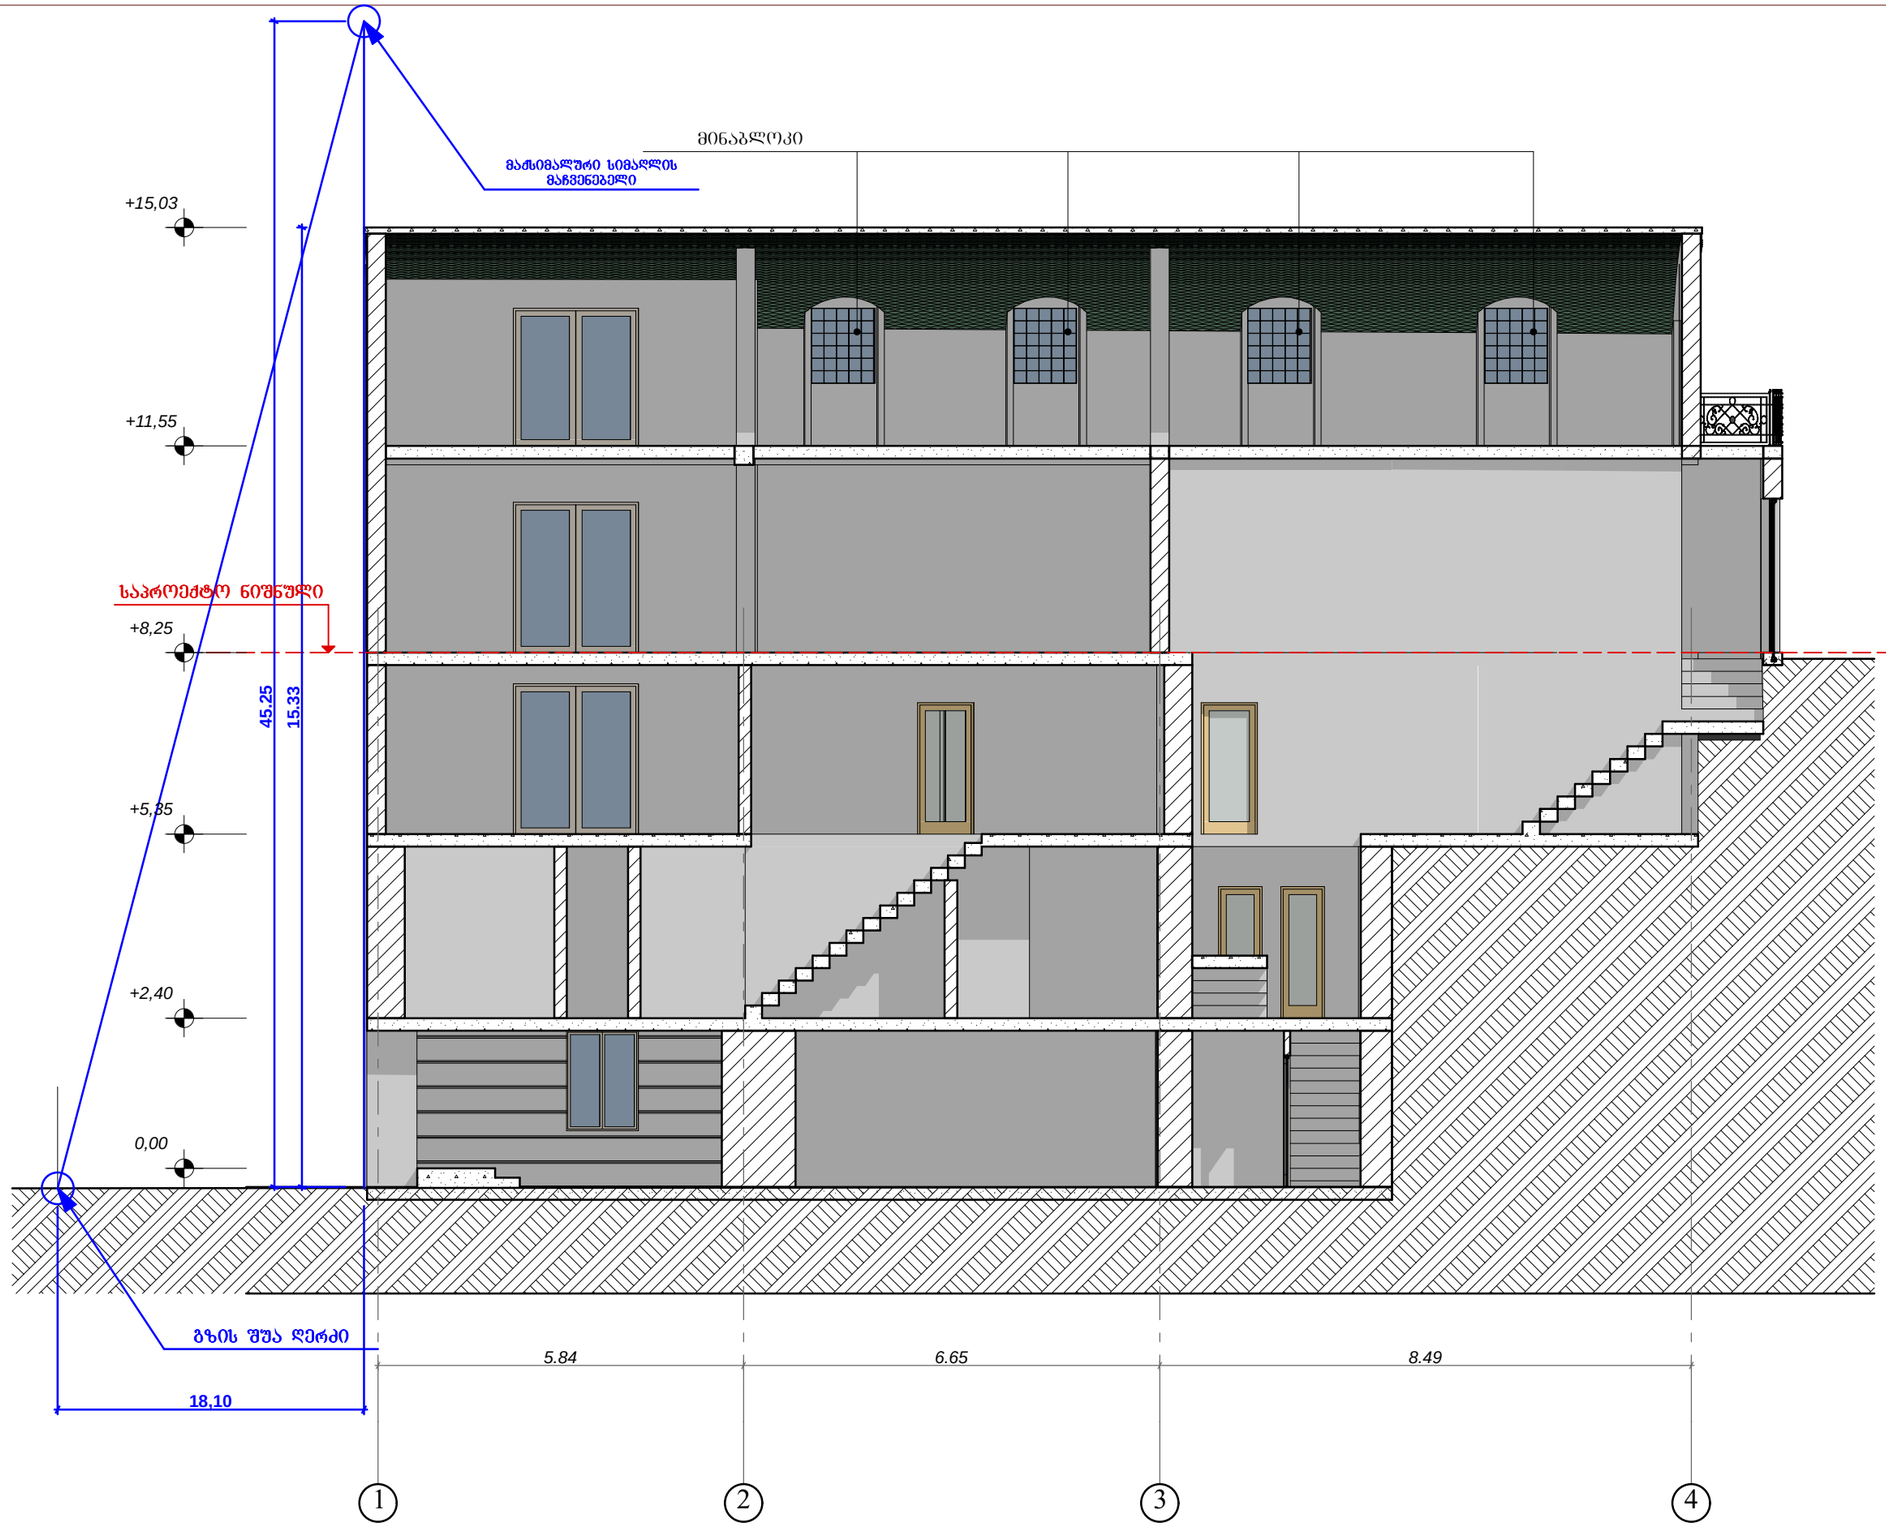


ფორმატი	A-3

პირობითი აღნიშვნა:

დამკვეთი: დავით კიტეიშვილი

მისამართი:
ქ. თბილისი, თამარაშვილის მე-4 შესახვევი.

პროექტის დასახელება:
სამედიცინო სასწავლო უნივერსიტეტი

პროექტის ნაწილი:
არქიტექტურული

თანამდებობა	გვარი	ხელმოწერა
დირექტორი	ბ. ჭანკვეტაძე	
მთ. არქიტექტორი	ბ. მაზმიშვილი	
პრ. ავტორი	ბ. მაზმიშვილი	
შემსრულებელი ორგანიზაცია	optimus ოპტიმუსი	

ფურცლის დასახელება:

სიმაღლის განმსაზღვრელი სქემა

თარიღი	07.2012 წ.	მასშ.	1:100
ფურცლების რაოდენობა			
ფურცლის ნომერი №			