-I სართულის გეგმა
-2.85 ნიშნულზე

- I სართულის საერთო მონაცემები
ავტოსადგომების (64 ადგილი) ფართი --- 972.1 მ²
სავალი ნაწილის ფართი --- 877.0 მ²
ღია ავტოსადგომების (4 ადგილი) ფართი --- 55.0 მ²
ტექნიკური და სამეურნეო ოთახების ფართი --- 48.6 მ²
ჯიბის უჯრედის და სადარბაზოს ფართი --- 88.0 მ²

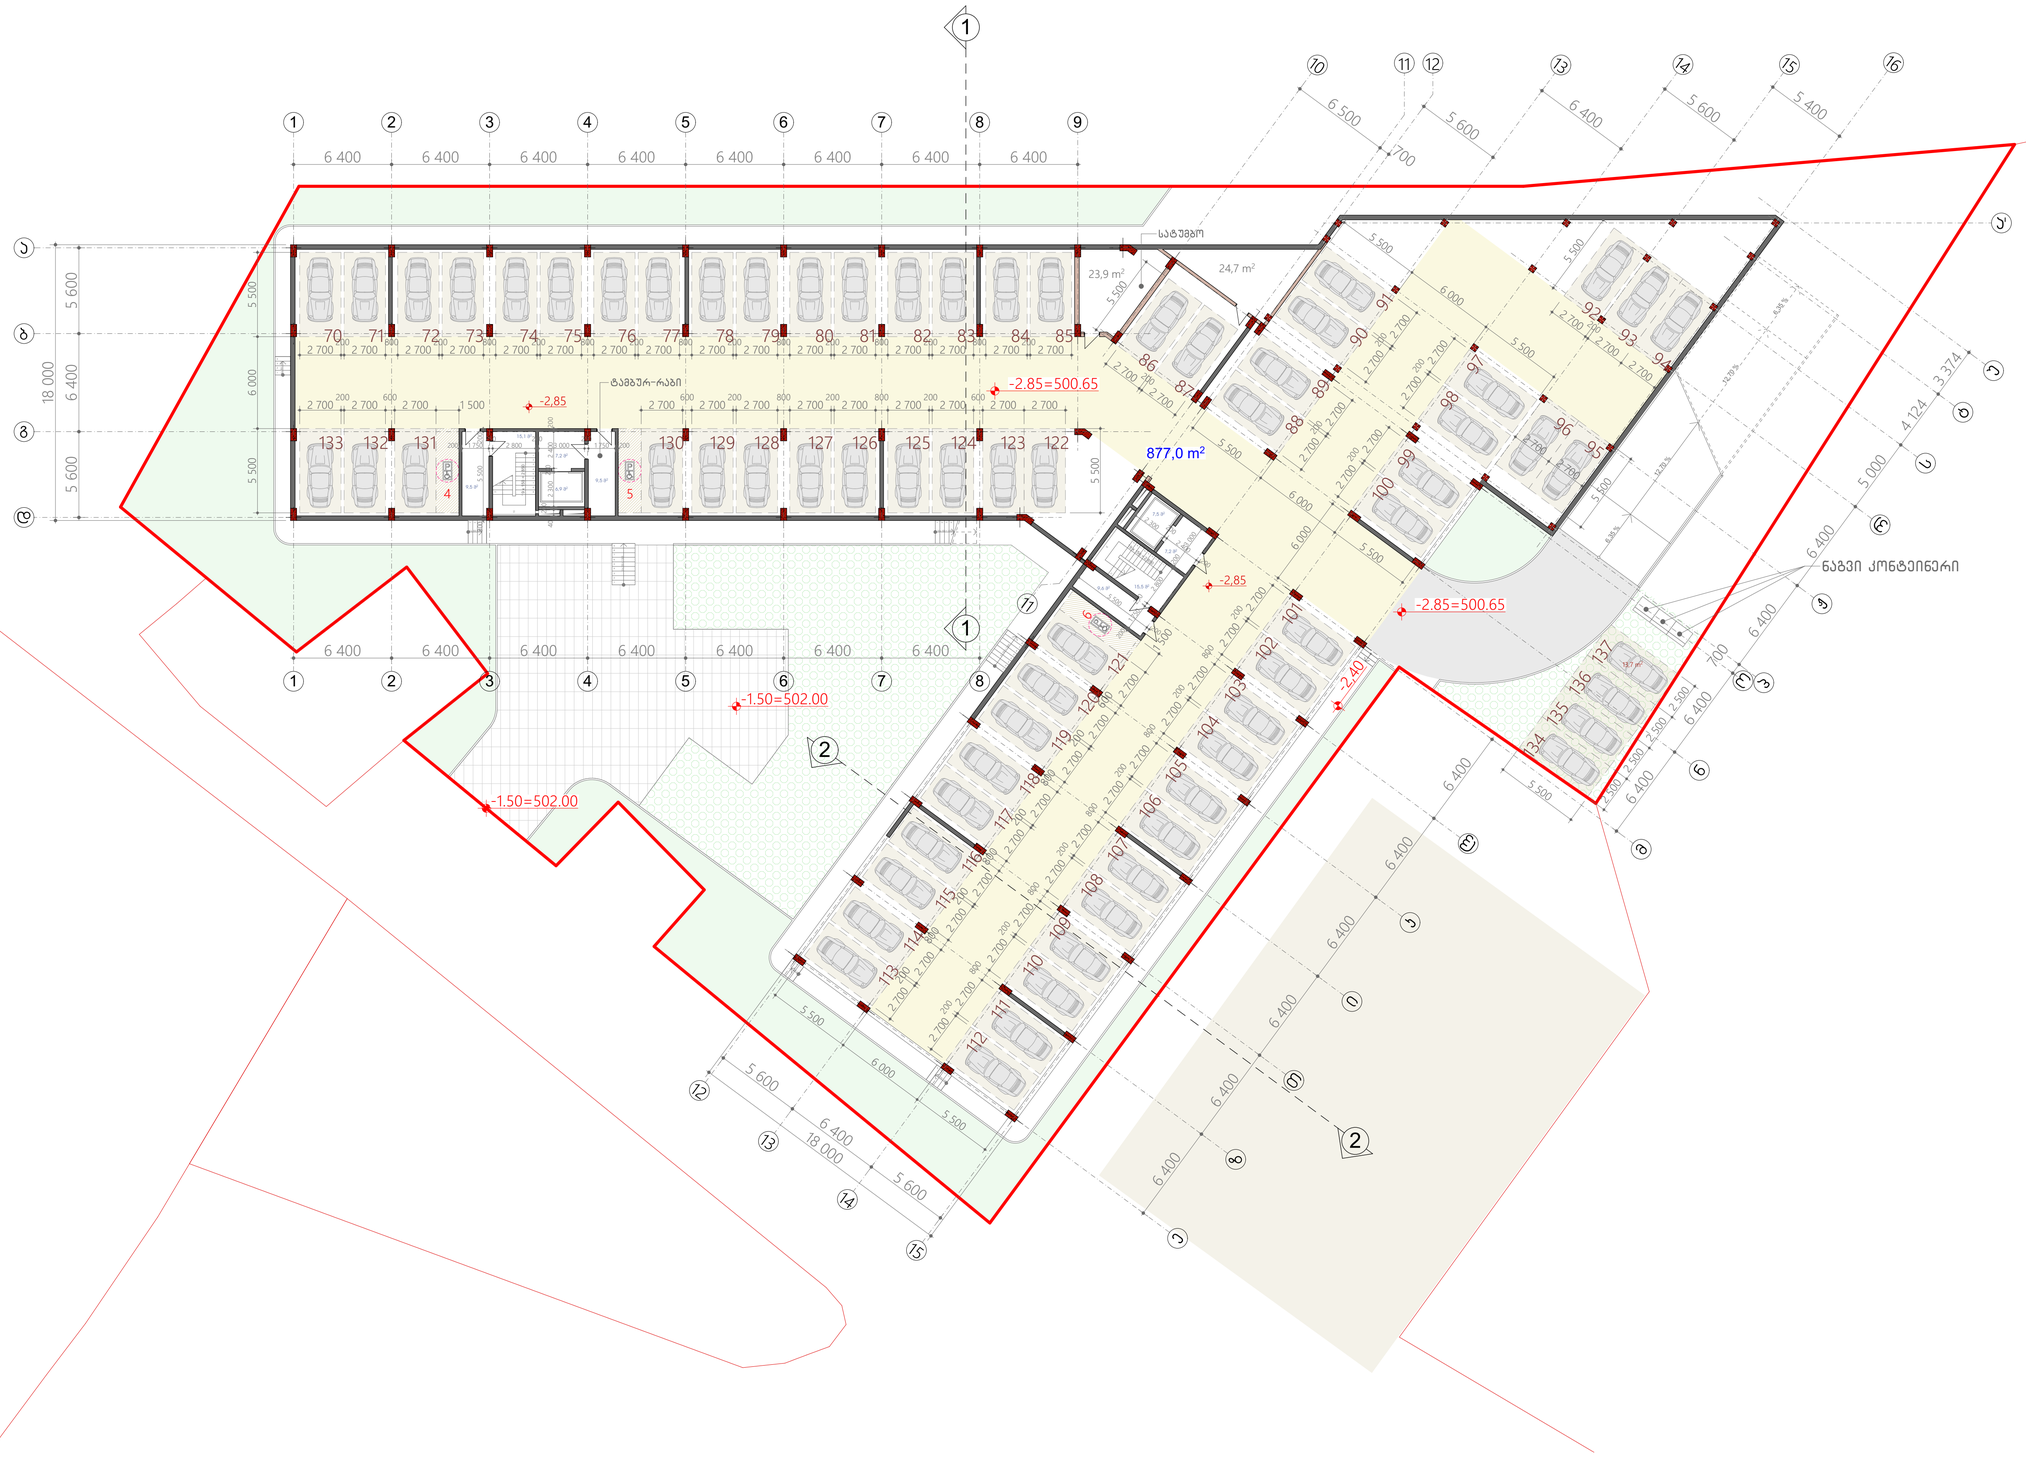

მრავალფუნქციური კომპლექსი
მრავალბინიანი
საცხოვრებელი სახლი და
სავაჭრო ობიექტი
დიდ დიღომში

ნახაზის დასახელება

სართულის გეგმა
-2.85 ნიშნულზე

პირობითი აღნიშვნები

შენიშვნები

დამკვეთი

შპს ,,ელენ ჰაუსი,, ს/კ 438731197

საპროექტო ობიექტის მისამართი

ქ. თბილისი, დიდი დიღომი,
დემეტრე თავდადებულის ქუჩა №56

დირექტორი	შ. ქუთათელაძე	
არქიტექტორი	ვ. ჯელიძე	
არქიტექტორი	ნ. პამპამიძე	
არქიტექტორი	ე. პაპაელია	

შპს „ელენ ჰაუსი„

სტადია	ფურც.	თარიღი	მასშტაბი	ფორმატი
პრ.		2019	1:200	A1

I სართულის გეგმა
±0,00 ნიშნულზე

I სართულის საერთო მონაცემები
ჯომერციული ფართი №1 --- 103.4 მ²
ჯომერციული ფართი №2 --- 407.0 მ²
ავტოსადგომების (50 ადგილი) ფართი --- 764.9 მ²
საველი ნაწილის ფართი --- 695.5 მ²
ღია ავტოსადგომების (19 ადგილი 2 დონეზე) ფართი --- 268.8 მ²
სამეურნეო ოთახების ფართი --- 23.9 მ²
ჯიბის უჯრედის და სადარბაზოს ფართი --- 104.0 მ²



მრავალფუნქციური კომპლექსი
მრავალბინიანი
საცხოვრებელი სახლი და
სავაჭრო ობიექტი
დიდ დიღომში

ნახაზის დასახელება

სართულის გეგმა
±0,00 ნიშნულზე

პირობითი აღნიშვნები

შენიშვნები

დამკვეთი

შპს ,,ელენ ჰაუსი,, ს/კ 438731197

საპროექტო ობიექტის მისამართი

ქ. თბილისი, დიდი დიღომი,
დემეტრე თავდადებულის ქუჩა №56

დირექტორი	შ. ქუთათელაძე	
არქიტექტორი	ვ. ჯელიძე	
არქიტექტორი	ნ. კამკამიძე	
არქიტექტორი	ე. პაპაელია	

შპს ,,ელენ ჰაუსი,,

სტადია	ფურც.	თარიღი	მასშტაბი	ფორმატი
პრ.		2019	1:200	A1

II სართულის გეგმა
+3,00 ნიშნულზე

II სართულის საერთო მონაცემები
ბინების ფართი --- 1535.3 მ²
აივნების ფართი --- 132.4 მ²
სამეურნეო ოთახების ფართი --- 17.0 მ²
ბინის უჯრედის და სადარბაზოს ფართი --- 262.2 მ²



1ა	69.5 მ²		
	66.8 მ²	4.7 მ²	
	74.2 მ²		
1ბ	42.4 მ²		
	41.7 მ²	3.9 მ²	
	46.3 მ²		
2	108.8 მ²		
	104.6 მ²	12.2 მ²	
	121.0 მ²		
3	44.3 მ²		
	43.0 მ²	3.2 მ²	
	47.5 მ²		
4	45.4 მ²		
	44.1 მ²	3.2 მ²	
	48.6 მ²		
5	52.9 მ²		
	51.4 მ²	3.9 მ²	
	56.8 მ²		
6	67.8 მ²		
	50.4 მ²	3.9 მ²	
	71.7 მ²		
7	44.3 მ²		
	43.0 მ²	3.2 მ²	
	47.5 მ²		
8	31.3 მ²		
	30.9 მ²	4.0 მ²	
	35.3 მ²		
9	76.4 მ²		
	74.1 მ²	3.2 მ²	
	79.6 მ²		
10	47.3 მ²		
	45.8 მ²	4.0 მ²	
	51.3 მ²		
11	42.9 მ²		
	40.7 მ²	4.1 მ²	
	47.0 მ²		
11	40.2 მ²		
	38.9 მ²	5.9 მ²	
	46.1 მ²		

12	73.6 მ²		
	71.2 მ²	7.5 მ²	
	81.1 მ²		
13	50.0 მ²		
	48.6 მ²	4.0 მ²	
	54.0 მ²		
14	66.7 მ²		
	64.6 მ²	-	
	66.7 მ²		
15	71.6 მ²		
	69.5 მ²	4.4 მ²	
	76.0 მ²		
16	43.1 მ²		
	41.9 მ²	4.6 მ²	
	47.7 მ²		
17	46.8 მ²		
	45.7 მ²	4.6 მ²	
	51.4 მ²		
18	45.0 მ²		
	43.7 მ²	4.2 მ²	
	49.2 მ²		
19	49.3 მ²		
	47.6 მ²	4.6 მ²	
	53.9 მ²		
20	42.8 მ²		
	41.5 მ²	4.1 მ²	
	46.9 მ²		
21	46.8 მ²		
	45.4 მ²	4.6 მ²	
	51.4 მ²		
22	45.0 მ²		
	43.7 მ²	4.2 მ²	
	49.2 მ²		

23	47.8 მ²		
	46.0 მ²	4.6 მ²	
	52.4 მ²		
24	43.0 მ²		
	41.7 მ²	4.6 მ²	
	47.6 მ²		
25	86.5 მ²		
	83.7 მ²	8.6 მ²	
	95.1 მ²		
26	63.8 მ²		
	62.1 მ²	8.4 მ²	
	72.2 მ²		

მრავალფუნქციური კომპლექსი
მრავალბინიანი
საცხოვრებელი სახლი და
სავაჭრო ობიექტი
დიდ დიღომში

ნახაზის დასახელება

სართულის გეგმა
+3.00 ნიშნულზე

პირობითი აღნიშვნები

+3,00 არქიტექტურული ნიშნული

2 ჭრილის ხაზი

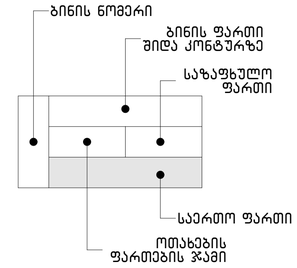

შენიშვნები

დამკვეთი

შპს ,,ელენ ჰაუსი,, ს/კ 438731197

საპროექტო ობიექტის მისამართი

ქ. თბილისი, დიდი დიღომი,
დემეტრე თავდადებულის ქუჩა №56

დირექტორი	შ. ქუთათელაძე	
არქიტექტორი	ვ. ჯელიძე	
არქიტექტორი	ნ. ჯამჯამიძე	
არქიტექტორი	ე. აბაკელია	

შპს ,,ელენ ჰაუსი,,

სტადია	ფურც.	თარიღი	მასშტაბი	ფორმატი
პრ.		2019	1:200	A1

III სართულის გეგმა
+6,15 ნიშნულზე

III სართულის საერთო მონაცემები
ბინების ფართი --- 1547.9 მ²
აივნების ფართი --- 148.0 მ²
სამეურნეო ოთახების ფართი --- 17.0 მ²
ბიბის უჯრედის და სადარბაზოს ფართი --- 262.2 მ²



27	111.9 მ²		
	108.5 მ²	12.8 მ²	
	124.7 მ²		
28	70.2 მ²		
	67.8 მ²	8.4 მ²	
	78.6 მ²		
29	36.8 მ²		
	36.1 მ²	3.8 მ²	
	40.6 მ²		
30	48.0 მ²		
	46.6 მ²	4.0 მ²	
	52.0 მ²		
31	47.8 მ²		
	46.5 მ²	4.0 მ²	
	51.8 მ²		
32	52.9 მ²		
	51.4 მ²	3.9 მ²	
	56.8 მ²		
33	67.8 მ²		
	50.8 მ²	3.9 მ²	
	71.7 მ²		
34	48.0 მ²		
	46.6 მ²	4.0 მ²	
	52.0 მ²		
35	31.3 მ²		
	30.9 მ²	4.0 მ²	
	35.3 მ²		
36	78.8 მ²		
	75.4 მ²	3.9 მ²	
	82.7 მ²		
37	47.3 მ²		
	45.8 მ²	4.0 მ²	
	51.3 მ²		

38	83.1 მ²		
	79.6 მ²	9.9 მ²	
	93 მ²		
39	73.6 მ²		
	71.2 მ²	7.5 მ²	
	81.1 მ²		
40	54.2 მ²		
	52.6 მ²	5.1 მ²	
	59.3 მ²		
41	62.6 მ²		
	60.6 მ²	4.5 მ²	
	67.1 მ²		
42	73.7 მ²		
	71.6 მ²	7.2 მ²	
	80.9 მ²		
43	43.1 მ²		
	41.9 მ²	4.6 მ²	
	47.7 მ²		
44	46.8 მ²		
	45.7 მ²	4.6 მ²	
	51.4 მ²		
45	45.0 მ²		
	43.7 მ²	4.2 მ²	
	49.2 მ²		
46	49.3 მ²		
	47.6 მ²	4.6 მ²	
	53.9 მ²		
47	42.8 მ²		
	41.5 მ²	4.1 მ²	
	46.9 მ²		

48	46.8 მ²		
	45.4 მ²	4.6 მ²	
	51.4 მ²		
49	45.0 მ²		
	43.7 მ²	4.2 მ²	
	49.2 მ²		
50	47.8 მ²		
	46.4 მ²	4.6 მ²	
	52.4 მ²		
51	43.0 მ²		
	41.7 მ²	4.6 მ²	
	47.6 მ²		
52	86.5 მ²		
	83.7 მ²	8.6 მ²	
	95.1 მ²		
53	63.8 მ²		
	62.1 მ²	8.4 მ²	
	72.2 მ²		

მრავალფუნქციური კომპლექსი
მრავალბინიანი
საცხოვრებელი სახლი და
სავაჭრო ობიექტი
დიდ დიღომში

ნახაზის დასახელება

სართულის გეგმა
+6.15 ნიშნულზე

პირობითი აღნიშვნები

+6,15 არქიტექტურული ნიშნული

2 ჭრილის ხაზი

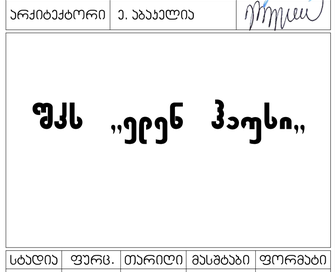

შენიშვნები

დამკვეთი

შპს ,,ელენ ჰაუსი,, ს/კ 438731197

საპროექტო ობიექტის მისამართი

ქ. თბილისი, დიდი დიღომი,
დემეტრე თავდადებულის ქუჩა №56

დირექტორი	შ. ქუთათელაძე	
არქიტექტორი	ვ. ჯელიძე	
არქიტექტორი	ნ. ჯამჯამიძე	
არქიტექტორი	ე. აბაკელია	

შპს ,,ელენ ჰაუსი,,

სტადია	ფურც.	თარიღი	მასშტაბი	ფორმატი
პრ.		2019	1:200	A1

IV სართულის გეგმა
+9,30 ნიშნულზე

IV სართულის საერთო მონაცემები
ბინების ფართი --- 1534.7 მ²
აივნების ფართი --- 167.3 მ²
სამეურნეო ოთახების ფართი --- 17.0 მ²
ბიბის უჯრედის და სადარბაზოს ფართი --- 262.2 მ²


1 2 3 4 5 6 7 8 9
6 400
10 11 12 13 14 15
6 500
700
5 600
6 400
5 600
6 400
6 400
6 400

V სართულის გეგმა
+12,45 ნიშნულზე

V სართულის საერთო მონაცემები
ბინების ფართი --- 1546.4 მ²
აივნების ფართი --- 143.7 მ²
სამეურნეო ოთახების ფართი --- 17.0 მ²
ბიბის უჯრედის და სადარბაზოს ფართი --- 262.2 მ²


1 2 3 4 5 6 7 8 9
6 400
1 400
5 800
5 600
7 000
6 400
6 400
Ა
Ბ
Გ
Დ
+12,45
10 11 12 13 14 15
6 500
700
5 600
6 400
5 600
6 400
6 400
6 400

VI სართულის გეგმა
+15,60 ნიშნულზე

VI სართულის საერთო მონაცემები
ბინების ფართი --- 1550.1 მ²
აივნების ფართი --- 143.7 მ²
სამეურნეო ოთახების ფართი --- 17.0 მ²
ბიბის უჯრედის და სადარბაზოს ფართი --- 262.2 მ²



109	68.2 მ²		
	66.3 მ²	8.0 მ²	
	76.2 მ²		
110	42.4 მ²		
	42.2 მ²	2.9 მ²	
	45.3 მ²		
111	42.6 მ²		
	41.5 მ²	3.9 მ²	
	46.5 მ²		
112	52.7 მ²		
	51.6 მ²	4.2 მ²	
	56.9 მ²		
113	51.7 მ²		
	50.3 მ²	3.8 მ²	
	55.5 მ²		
114	51.8 მ²		
	49.8 მ²	3.8 მ²	
	55.6 მ²		
115	53.0 მ²		
	51.5 მ²	3.9 მ²	
	56.9 მ²		
116	51.9 მ²		
	50.5 მ²	3.9 მ²	
	55.8 მ²		
117	51.1 მ²		
	49.4 მ²	3.9 მ²	
	55.0 მ²		
118	47.3 მ²		
	45.8 მ²	4.0 მ²	
	51.3 მ²		
119	81.3 მ²		
	78.4 მ²	3.9 მ²	
	85.2 მ²		

120	47.4 მ²		
	45.8 მ²	4.0 მ²	
	51.4 მ²		
121	83.4 მ²		
	80.6 მ²	9.8 მ²	
	93.2 მ²		
122	73.2 მ²		
	71.3 მ²	7.6 მ²	
	80.8 მ²		
123	54.3 მ²		
	52.7 მ²	5.1 მ²	
	59.4 მ²		
124	63.3 მ²		
	61.2 მ²	6.7 მ²	
	70.0 მ²		
125	73.8 მ²		
	70.4 მ²	7.2 მ²	
	81.0 მ²		
126	43.2 მ²		
	42.0 მ²	4.6 მ²	
	47.8 მ²		
127	46.8 მ²		
	45.7 მ²	4.6 მ²	
	51.4 მ²		
128	45.1 მ²		
	43.8 მ²	4.2 მ²	
	49.3 მ²		
129	49.4 მ²		
	47.7 მ²	4.6 მ²	
	54.0 მ²		

130	42.8 მ²		
	41.5 მ2	4.1 მ²	
	46.9 მ²		
131	46.8 მ²		
	45.4 მ²	4.6 მ²	
	51.4 მ²		
132	45.1 მ²		
	43.5 მ2	4.2 მ²	
	49.3 მ²		
133	47.8 მ²		
	46.4 მ²	4.6 მ²	
	52.4 მ²		
134	43.1 მ²		
	41.8 მ²	4.6 მ²	
	47.7 მ²		
135	86.7 მ²		
	83.9 მ²	8.6 მ²	
	95.3 მ²		
136	63.9 მ²		
	62.2 მ²	8.4 მ²	
	72.3 მ²		

მრავალფუნქციური კომპლექსი
მრავალბინიანი
საცხოვრებელი სახლი და
სავაჭრო ობიექტი
დიდ დიღომში

ნახაზის დასახელება

სართულის გეგმა
+15.60 ნიშნულზე

პირობითი აღნიშვნები

+15,60 არქიტექტურული ნიშნული

2 ჭრილის ხაზი

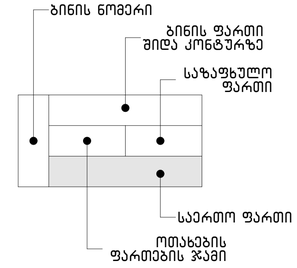

შენიშვნები

დამკვეთი

შპს ,,ელენ ჰაუსი,, ს/ნ 438731197

საპროექტო ობიექტის მისამართი

ქ. თბილისი, დიდი დიღომი,
დემეტრე თავდადებულის ქუჩა №56

დირექტორი	შ. ქუთათელაძე	
არქიტექტორი	ვ. ჯელიძე	
არქიტექტორი	ნ. ჯამჯამიძე	
არქიტექტორი	ე. აბაკელია	

შპს ,,ელენ ჰაუსი,,

სტადია	ფურც.	თარიღი	მასშტაბი	ფორმატი
პრ.		2019	1:200	A1

VII სართულის გეგმა
+18,75 ნიშნულზე

VII სართულის საერთო მონაცემები
ბინების ფართი --- 1552.3 მ²
აივნების ფართი --- 143.7 მ²
სამეურნეო ოთახების ფართი --- 17.0 მ²
ბინის უჯრედის და სადარბაზოს ფართი --- 262.2 მ²



137	106.7 მ²		146	47.3 მ²		155¹	42.8 მ²	
	103.2 მ²	11.9 მ²		45.8 მ²	4.0 მ²		41.5 მ²	4.1 მ²
	118.6 მ²			51.3 მ²			46.9 მ²	
138	97.3 მ²		147	83.4 მ²		155²	49.4 მ²	
	93.2 მ²	7.1 მ²		80.6 მ²	9.9 მ²		47.8 მ²	4.6 მ²
	104.4 მ²			93.3 მ²			54.0 მ²	
139	61.2 მ²		148	73.2 მ²		155	49.4 მ²	
	59.5 მ²	3.8 მ²		71.3 მ²	7.6 მ²		47.8 მ²	4.6 მ²
	65.0 მ²			80.8 მ²			54.0 მ²	
140	47.9 მ²		149	54.3 მ²		156	46.8 მ²	
	46.6 მ²	3.8 მ²		52.6 მ²	5.1 მ²		45.4 მ²	4.6 მ²
	51.7 მ²			59.4 მ²			51.4 მ²	
141	53.0 მ²		150	63.3 მ²		157	45.1 მ²	
	51.5 მ²	3.9 მ²		61.3 მ²	6.7 მ²		43.5 მ²	4.2 მ²
	56.9 მ²			70.0 მ²			49.3 მ²	
142	51.9 მ²		151	73.9 მ²		158	47.9 მ²	
	50.4 მ²	3.9 მ²		71.7 მ²	7.2 მ²		46.5 მ²	4.6 მ²
	55.8 მ²			81.1 მ²			52.5 მ²	
143	51.8 მ²		152	43.2 მ²		159	43.1 მ²	
	50.7 მ²	3.8 მ²		41.9 მ²	4.6 მ²		41.8 მ²	4.6 მ²
	55.6 მ²			47.8 მ²			47.7 მ²	
144	47.3 მ²		153	46.8 მ²		160	86.7 მ²	
	45.9 მ²	4.0 მ²		45.7 მ²	4.6 მ²		83.9 მ²	8.6 მ²
	51.3 მ²			51.4 მ²			95.3 მ²	
145	79.0 მ²		154	45.1 მ²		161	63.9 მ²	
	76.4 მ²	3.9 მ²		43.8 მ²	4.2 მ²		62.2 მ²	8.4 მ²
	82.9 მ²			49.3 მ²			72.3 მ²	

მრავალფუნქციური კომპლექსი
მრავალბინიანი
საცხოვრებელი სახლი და
სავაჭრო ობიექტი
დიდ დიღომში

ნახაზის დასახელება

სართულის გეგმა
+18.75 ნიშნულზე

პირობითი აღნიშვნები

+18,75 არქიტექტურული ნიშნული

2 ჭრილის ხაზი

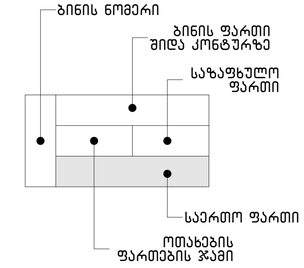

შენიშვნები

დამკვეთი

შპს ,,ელენ ჰაუსი,, ს/კ 438731197

საპროექტო ობიექტის მისამართი

ქ. თბილისი, დიდი დიღომი,
დემეტრე თავდადებულის ქუჩა №56

დირექტორი	ზ. ქუთათელაძე	
არქიტექტორი	ვ. ჯელიძე	
არქიტექტორი	ნ. ჯამჯამიძე	
არქიტექტორი	ე. აბაჯელია	

შპს ,,ელენ ჰაუსი,,

სტადია	ფურც.	თარიღი	მასშტაბი	ფორმატი
პრ.		2019	1:200	A1

VIII სართულის გეგმა
+21,90 ნიშნულზე

VIII სართულის საერთო მონაცემები
ბინების ფართი --- 1552.3 მ²
აივნების ფართი --- 143.7 მ²
სამეურნეო ოთახების ფართი --- 17.0 მ²
ბიბის უჯრედის და სადარბაზოს ფართი --- 262.2 მ²



162	107.4 მ²		
	103.2 მ²	11.9 მ²	
	119.3 მ²		
163	97.2 მ²		
	93.2 მ²	7.1 მ²	
	104.3 მ²		
164	61.2 მ²		
	59.5 მ²	3.8 მ²	
	65.0 მ²		
165	47.9 მ²		
	46.6 მ²	3.8 მ²	
	51.7 მ²		
166	53.0 მ²		
	51.5 მ²	3.9 მ²	
	56.9 მ²		
167	66.1 მ²		
	64.5 მ²	3.9 მ²	
	70.0 მ²		
168	51.8 მ²		
	50.7 მ²	3.8 მ²	
	55.6 მ²		
169	32.5 მ²		
	31.7 მ²	4.0 მ²	
	36.5 მ²		
170	79.0 მ²		
	76.4 მ²	3.9 მ²	
	82.9 მ²		

171	67.2 მ²		
	45.8 მ²	4.0 მ²	
	71.2 მ²		
172	83.4 მ²		
	80.6 მ²	9.9 მ²	
	93.3 მ²		
173	53.3 მ²		
	51.8 მ²	7.6 მ²	
	60.9 მ²		
174	54.3 მ²		
	52.6 მ²	5.1 მ²	
	59.4 მ²		
175	63.3 მ²		
	61.3 მ²	6.7 მ²	
	70.0 მ²		
176	73.9 მ²		
	71.7 მ²	7.2 მ²	
	81.1 მ²		
177	43.2 მ²		
	41.9 მ²	4.6 მ²	
	47.8 მ²		
178	46.8 მ²		
	45.7 მ²	4.6 მ²	
	51.4 მ²		
179	45.1 მ²		
	43.8 მ²	4.2 მ²	
	49.3 მ²		

180ა	42.8 მ²		
	41.5 მ²	4.1 მ²	
	46.9 მ²		
180	49.4 მ²		
	47.8 მ²	4.6 მ²	
	54.0 მ²		
181	46.8 მ²		
	45.4 მ²	4.6 მ²	
	51.4 მ²		
182	45.1 მ²		
	43.5 მ²	4.2 მ²	
	49.3 მ²		
183	47.9 მ²		
	46.5 მ²	4.6 მ²	
	52.5 მ²		
184	43.1 მ²		
	41.8 მ²	4.6 მ²	
	47.7 მ²		
185	86.7 მ²		
	83.9 მ²	8.6 მ²	
	95.3 მ²		
186	63.9 მ²		
	62.2 მ²	8.4 მ²	
	72.3 მ²		

მრავალფუნქციური კომპლექსი
მრავალბინიანი
საცხოვრებელი სახლი და
სავაჭრო ობიექტი
დიდ დიღომში

ნახაზის დასახელება

სართულის გეგმა
+21.90 ნიშნულზე

პირობითი აღნიშვნები

+21,90 არქიტექტურული ნიშნული

2 ჭრილის ხაზი

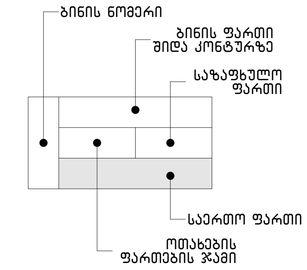

შენიშვნები

დამკვეთი

შპს ,,ელენ ჰაუსი,, ს/კ 438731197

საპროექტო ობიექტის მისამართი

ქ. თბილისი, დიდი დიღომი,
დემეტრე თავდადებულის ქუჩა №56

დირექტორი	შ. ქუთათელაძე	
არქიტექტორი	ვ. ჯელიძე	
არქიტექტორი	ნ. ჯამჯამიძე	
არქიტექტორი	ე. აბაკელია	

შპს ,,ელენ ჰაუსი,,

სტადია	ფურც.	თარიღი	მასშტაბი	ფორმატი
პრ.		2019	1:200	A1

IX სართულის გეგმა
+25,05 ნიშნულზე

IX სართულის საერთო მონაცემები
ბინების ფართი --- 1554.8 მ²
აივნების ფართი --- 143.7 მ²
სამეურნეო ოთახების ფართი --- 17.0 მ²
ბიბის უჯრედის და სადარბაზოს ფართი --- 262.2 მ²



187ა	69.8 მ²		
	66.0 მ²	8.0 მ²	
	77.8 მ²		
187ბ	42.7 მ²		
	93.2 მ²	3.9 მ²	
	46.6 მ²		
188	97.4 მ²		
	52.1 მ²	7.1 მ²	
	104.5 მ²		
189	51.8 მ²		
	50.4 მ²	3.8 მ²	
	55.6 მ²		
190	52.1 მ²		
	50.3 მ²	3.8 მ²	
	55.9 მ²		
191	47.6 მ²		
	46.3 მ²	3.9 მ²	
	51.5 მ²		
192	61.1 მ²		
	59.5 მ²	3.9 მ²	
	65.0 მ²		
193	51.8 მ²		
	50.7 მ²	3.8 მ²	
	55.6 მ²		
194	43.5 მ²		
	42.1 მ²	4.0 მ²	
	47.5 მ²		
195	79.1 მ²		
	76.4 მ²	3.9 მ²	
	83.0 მ²		

196	67.2 მ²		
	61.1 მ²	4.0 მ²	
	71.2 მ²		
197	83.6 მ²		
	80.8 მ²	9.9 მ²	
	93.5 მ²		
198	53.3 მ²		
	51.8 მ²	7.6 მ²	
	60.9 მ²		
199	54.4 მ²		
	52.6 მ²	5.1 მ²	
	59.5 მ²		
200	63.5 მ²		
	61.5 მ²	6.7 მ²	
	70.2 მ²		
201	74.0 მ²		
	71.8 მ²	7.2 მ²	
	81.2 მ²		
202	43.3 მ²		
	42.0 მ²	4.6 მ²	
	47.9 მ²		
203	46.8 მ²		
	45.7 მ²	4.6 მ²	
	51.4 მ²		
204	45.2 მ²		
	43.8 მ²	4.2 მ²	
	49.4 მ²		

205ა	42.8 მ²		
	41.5 მ²	4.1 მ²	
	46.9 მ²		
205	49.6 მ²		
	48.1 მ²	4.6 მ²	
	54.2 მ²		
206	46.8 მ²		
	45.4 მ²	4.6 მ²	
	51.4 მ²		
207	45.2 მ²		
	43.6 მ²	4.2 მ²	
	49.4 მ²		
208	47.9 მ²		
	46.5 მ²	4.6 მ²	
	52.5 მ²		
209	43.2 მ²		
	41.9 მ²	4.6 მ²	
	47.8 მ²		
210	87.1 მ²		
	84.3 მ²	8.6 მ²	
	95.7 მ²		
211	64.0 მ²		
	62.7 მ²	8.4 მ²	
	72.4 მ²		

მრავალფუნქციური კომპლექსი
მრავალბინიანი
საცხოვრებელი სახლი და
სავაჭრო ობიექტი
დიდ დიღომში

ნახაზის დასახელება

სართულის გეგმა
+25.05 ნიშნულზე

პირობითი აღნიშვნები

+25,05 არქიტექტურული ნიშნული

2 ჭრილის ხაზი

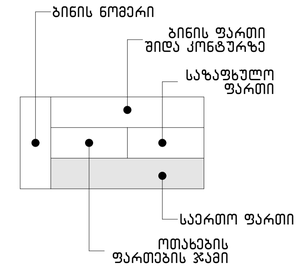

შენიშვნები

დამკვეთი

შპს ,,ელენ ჰაუსი,, ს/კ 438731197

საპროექტო ობიექტის მისამართი

ქ. თბილისი, დიდი დიღომი,
დემეტრე თავდადებულის ქუჩა №56

დირექტორი	შ. ქუთათელაძე	
არქიტექტორი	ვ. ჯელიძე	
არქიტექტორი	ნ. ჯამჯამიძე	
არქიტექტორი	ე. აბაკელია	

შპს ,,ელენ ჰაუსი,,

სტადია	ფურც.	თარიღი	მასშტაბი	ფორმატი
პრ.		2019	1:200	A1

X სართულის გეგმა
+28,20 ნიშნულზე

X სართულის საერთო მონაცემები
ბინების ფართი --- 1554.8 მ²
აივნების ფართი --- 143.7 მ²
სამეურნეო ოთახების ფართი --- 17.0 მ²
ბინის უჯრედის და სადარბაზოს ფართი --- 262.2 მ²


1 2 3 4 5 6 7 8 9
6 400
Ა Ბ Გ Დ
5 600
12 800
6 400
+28,20
10 11 12 13 14 15
6 500
700
5 600
6 400
5 600
Ე Ვ Ზ Თ Ი Კ Ლ მ ნ
6 400
5 600
6 400
6 400
6 400

XI სართულის გეგმა
+31,35 ნიშნულზე

XI სართულის საერთო მონაცემები
ბინების ფართი --- 1083.1 მ²
აივნების ფართი --- 95.5 მ²
სამეურნეო ოთახების ფართი --- 17.0 მ²
ბიბის უჯრედის და სადარბაზოს ფართი --- 218.0 მ²



237	111.7 მ²	107.4 მ²	11.9 მ²
	123.6 მ²		
238	96.5 მ²	93.3 მ²	7.1 მ²
	103.6 მ²		
239	51.8 მ²	50.4 მ²	3.8 მ²
	55.6 მ²		
240	52.1 მ²	50.3 მ²	3.8 მ²
	55.9 მ²		
241	53.1 მ²	51.6 მ²	3.9 მ²
	57.0 მ²		
242	67.3 მ²	64.9 მ²	3.9 მ²
	71.2 მ²		
243	51.8 მ²	50.7 მ²	3.8 მ²
	55.6 მ²		
244	32.0 მ²	31.4 მ²	4.0 მ²
	36.0 მ²		
245	79.1 მ²	76.4 მ²	3.9 მ²
	83.0 მ²		
246	47.3 მ²	45.8 მ²	4.0 მ²
	51.3 მ²		
247	83.6 მ²	80.6 მ²	9.8 მ²
	93.4 მ²		
248	73.4 მ²	71.3 მ²	7.6 მ²
	81.0 მ²		
249	54.4 მ²	52.8 მ²	5.1 მ²
	59.5 მ²		
250	63.5 მ²	61.5 მ²	6.7 მ²
	70.2 მ²		
251	74.0 მ²	71.8 მ²	7.2 მ²
	81.2 მ²		
252	43.3 მ²	42.4 მ²	4.4 მ²
	47.7 მ²		
253	48.2 მ²	47.1 მ²	4.6 მ²
	52.8 მ²		

მრავალფუნქციური კომპლექსი
მრავალბინიანი
საცხოვრებელი სახლი და
სავაჭრო ობიექტი
დიდ დიღომში

ნახაზის დასახელება

სართულის გეგმა
+31.35 ნიშნულზე

პირობითი აღნიშვნები

+31,35 არქიტექტურული ნიშნული

2 ჭრილის ხაზი

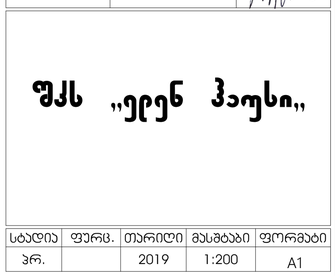

შენიშვნები

დამკვეთი

შპს ,,ელენ ჰაუსი,, ს/ნ 438731197

საპროექტო ობიექტის მისამართი

ქ. თბილისი, დიდი დიღომი,
დემეტრე თავდადებულის ქუჩა №56

დირექტორი	შ. ქუთათელაძე	
არქიტექტორი	ვ. ჯელიძე	
არქიტექტორი	ნ. ჯამჯამიძე	
არქიტექტორი	ე. აბაელია	

შპს „ელენ ჰაუსი„

სტადია	ფურც.	თარიღი	მასშტაბი	ფორმატი
პრ.		2019	1:200	A1

სახურავის გეგმა
+34,50 ნიშნულზე

სახურავი საერთო მონაცემები
ჯიბის უჯრედის და სადარბაზოს ფართი --- 74.1 მ²

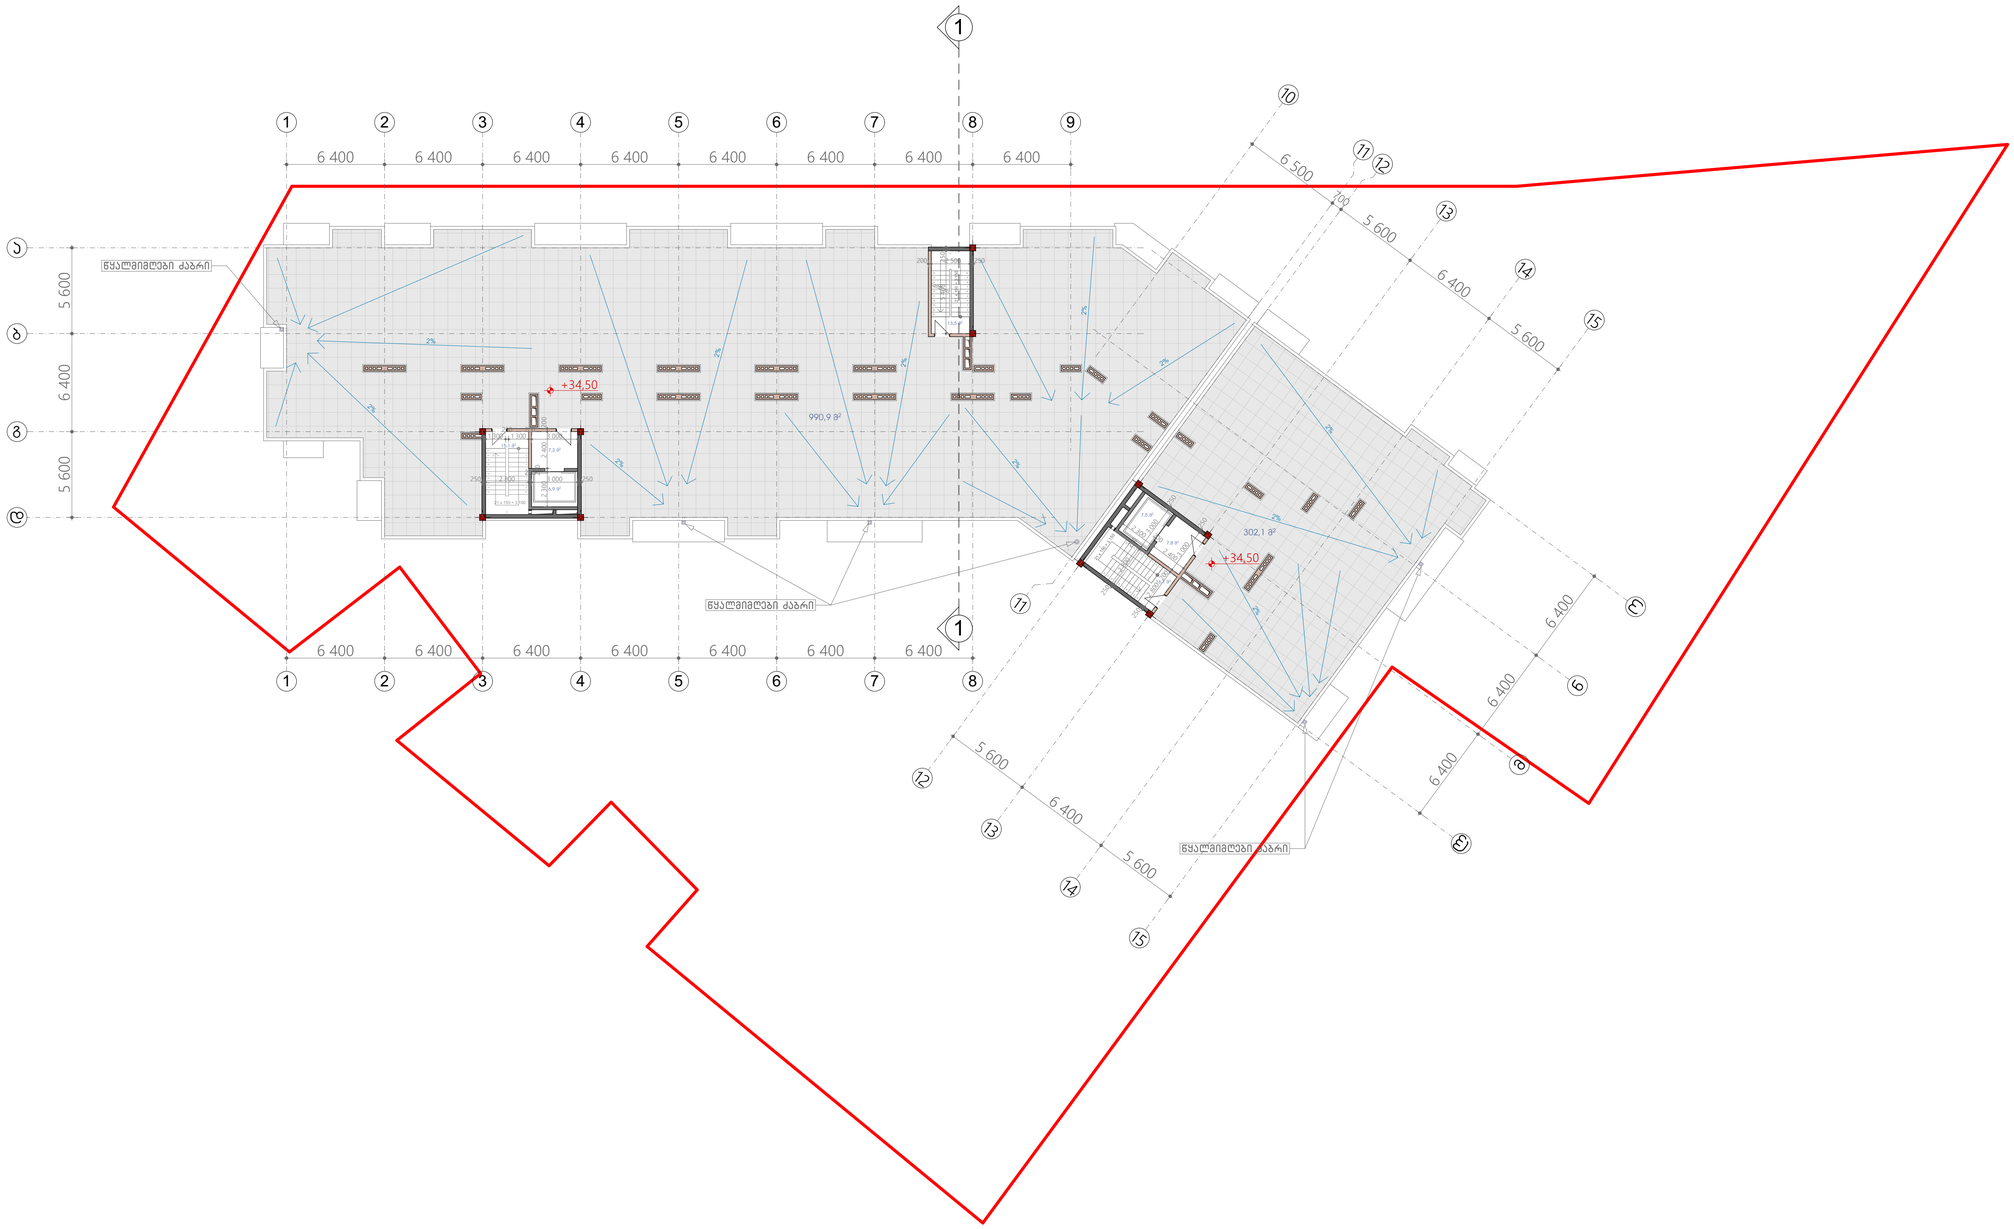

მრავალფუნქციური კომპლექსი
მრავალბინიანი
საცხოვრებელი სახლი და
სავაჭრო ობიექტი
დიდ დიღომში

ნახაზის დასახელება

სახურავის გეგმა
+34.50 ნიშნულზე

პირობითი აღნიშვნები

+34,50 არქიტექტურული ნიშნული

2 ჭრილის ხაზი

შენიშვნები

დამკვეთი

შპს ,,ელენ ჰაუსი,, ს/კ 438731197

საპროექტო ობიექტის მისამართი

ქ. თბილისი, დიდი დიღომი,
დემეტრე თავდადებულის ქუჩა №56

დირექტორი	შ. ქუთათელაძე	
არქიტექტორი	ვ. ჯელიძე	
არქიტექტორი	ნ. ჯამჯამიძე	
არქიტექტორი	ე. აბაკელია	

შპს ,,ელენ ჰაუსი,,

სტადია	ფურც.	თარიღი	მასშტაბი	ფორმატი
პრ.		2019	1:200	A1