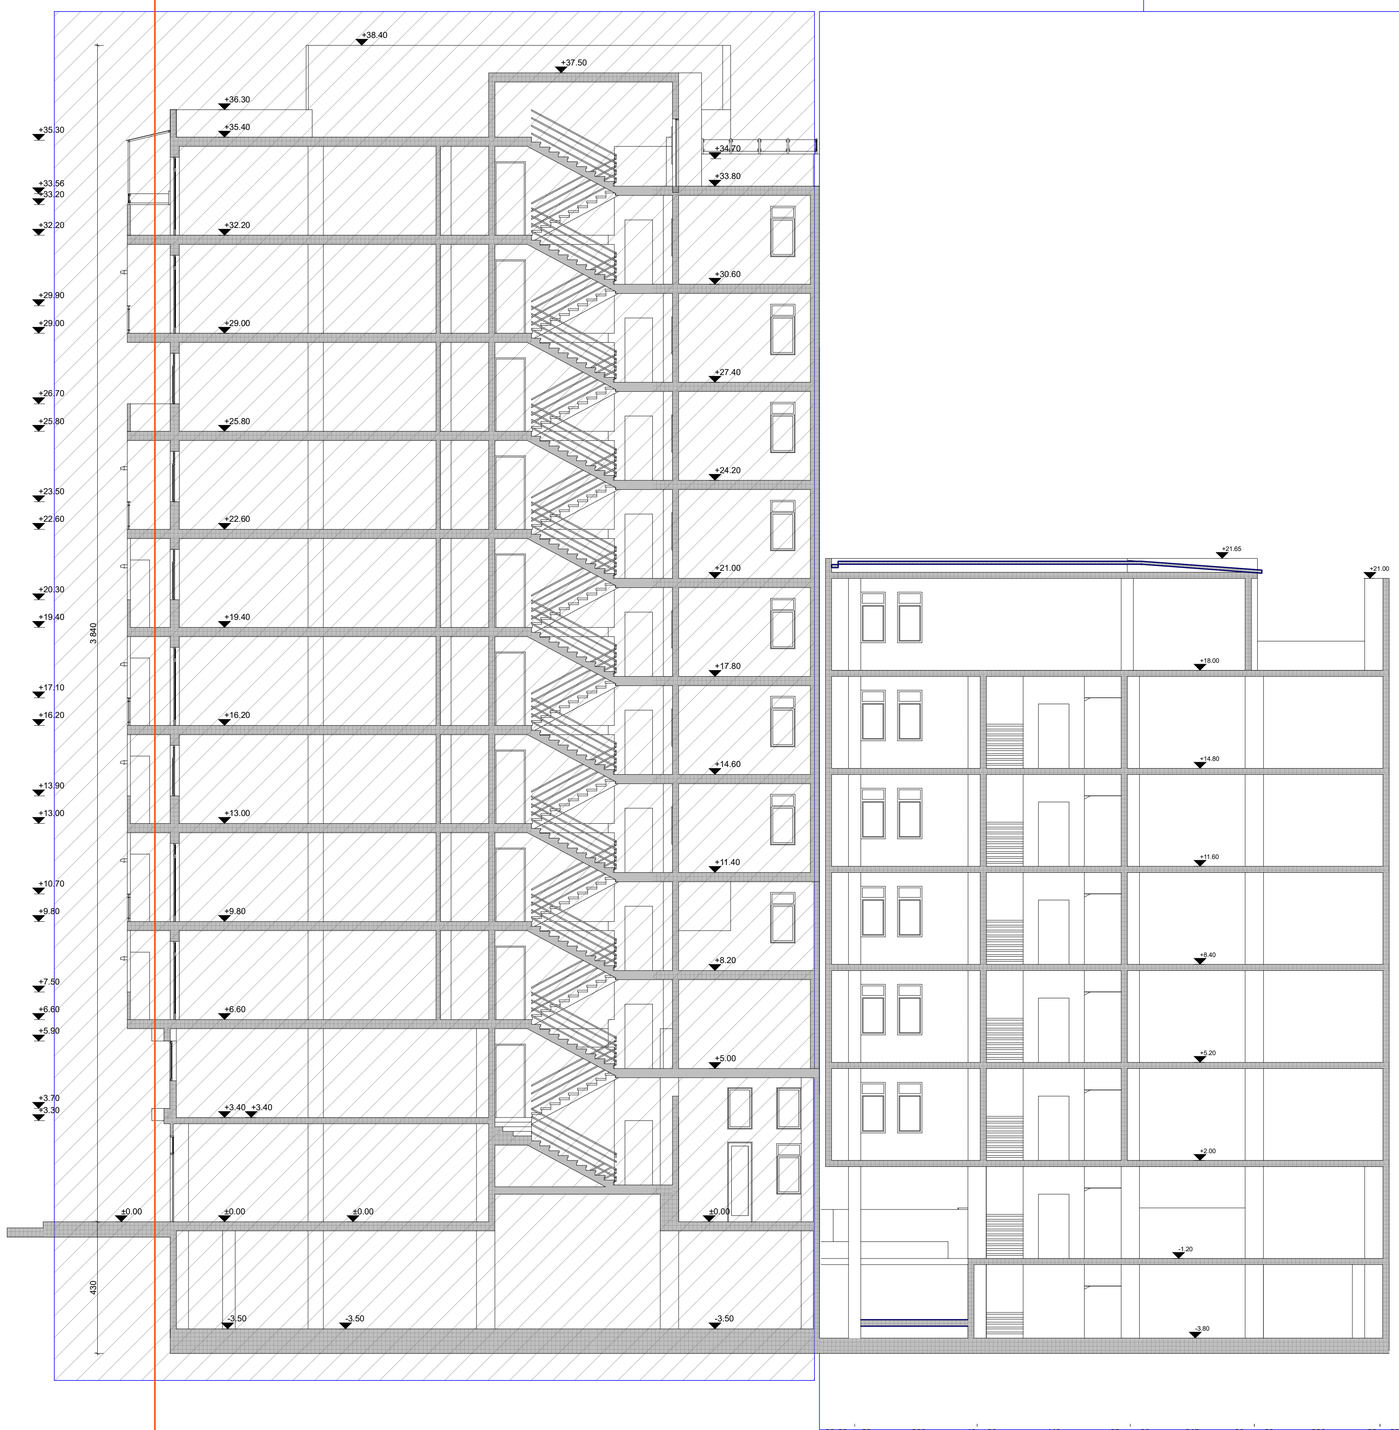

-3.50

±0.00

+3.40

±0.00

2 060

±0.00

+3.40

±0.00

-3.50

+5.00

+8.20

+11.40

+14.60

+17.80

+21.00

+24.20

+27.40

+30.60

+33.80

+34.70

+37.50

+6.60

+9.80

+13.00

+16.20

+19.40

+22.60

+25.80

+29.00

+32.20

+35.40

+36.30

-3.50

+22.60

+23.50

+25.80

+26.70

+3.30

+3.70

+6.60

+7.50

+9.80

+10.70

+13.00

+13.90

+16.20

+17.10

+19.40

+20.30

+5.90

+29.00

+29.90

+32.20

+33.20

+33.56

+35.30

+38.40

430 3 840

-3.80
-1.20

90 20 20 380 10 20 440 30 30 345 30 30 330 50 30

400 500 405 410

1 855

+2.00

+5.20

+8.40

+11.60

+14.80

+18.00

+21.00

+21.65

1 5

ამხ. `cotne დადიანი 2012~
ინდმეწარმე "არჩილ რამიშვილი-ა.ი.რ. დიზაინი"

ა. რამიშვილი

დამკვეთი

მასშტაბი ფურცელი

არქიტექტორი

1 : 100 a-15
ჭრილი 1 - 1

თბილისი 2022 წ.

m. 1 : 100
ჭრილი 1 - 1

ბლოკი B

ქ. თბილისი, კავთისხევის ქ. # 19

მრავალფუნქციური ობიექტის პროექტი

6 7 8 9 10

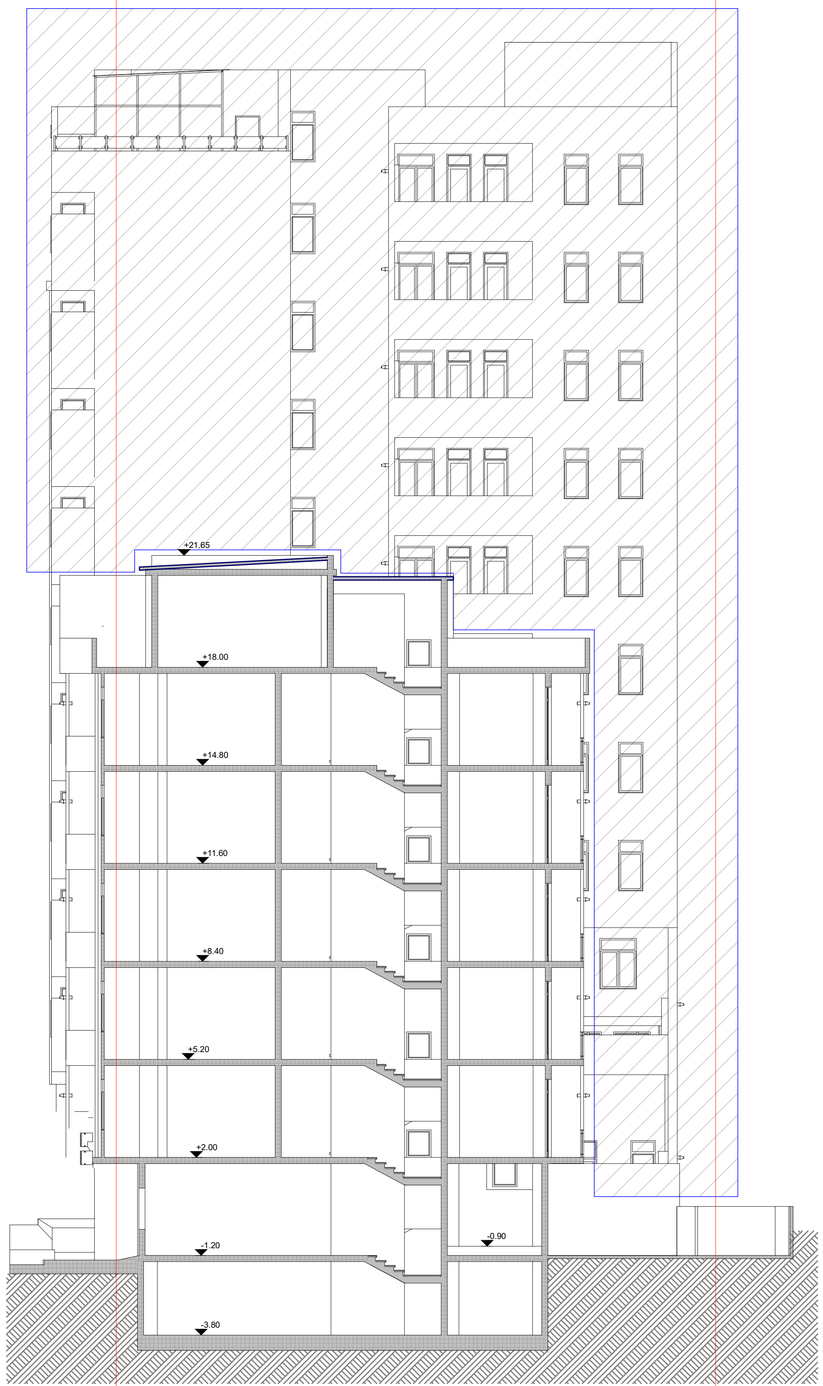

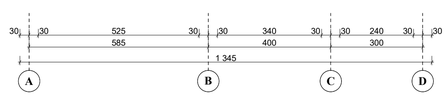

-1.20

30 30 525 30 30 340 30 30 240 30 30

585 400 300

1 345

-3.80
+5.20

+8.40

+11.60

+14.80

+2.00

+18.00
+21.65

-0.90

ჭრილი 3 - 3

m. 1 : 100

±0,00 = 445,95

ამხ. `cotne დადიანი 2012~
ინდმეწარმე "არჩილ რამიშვილი-ა.ი.რ. დიზაინი"

ა. რამიშვილი

დამკვეთი

მასშტაბი ფურცელი

არქიტექტორი

1 : 100 a-17
ჭრილი 3 - 3

ქ. თბილისი, კავთისხევის ქ. # 19

მრავალფუნქციური ობიექტის პროექტი

თბილისი 2022 წ.

A B C D