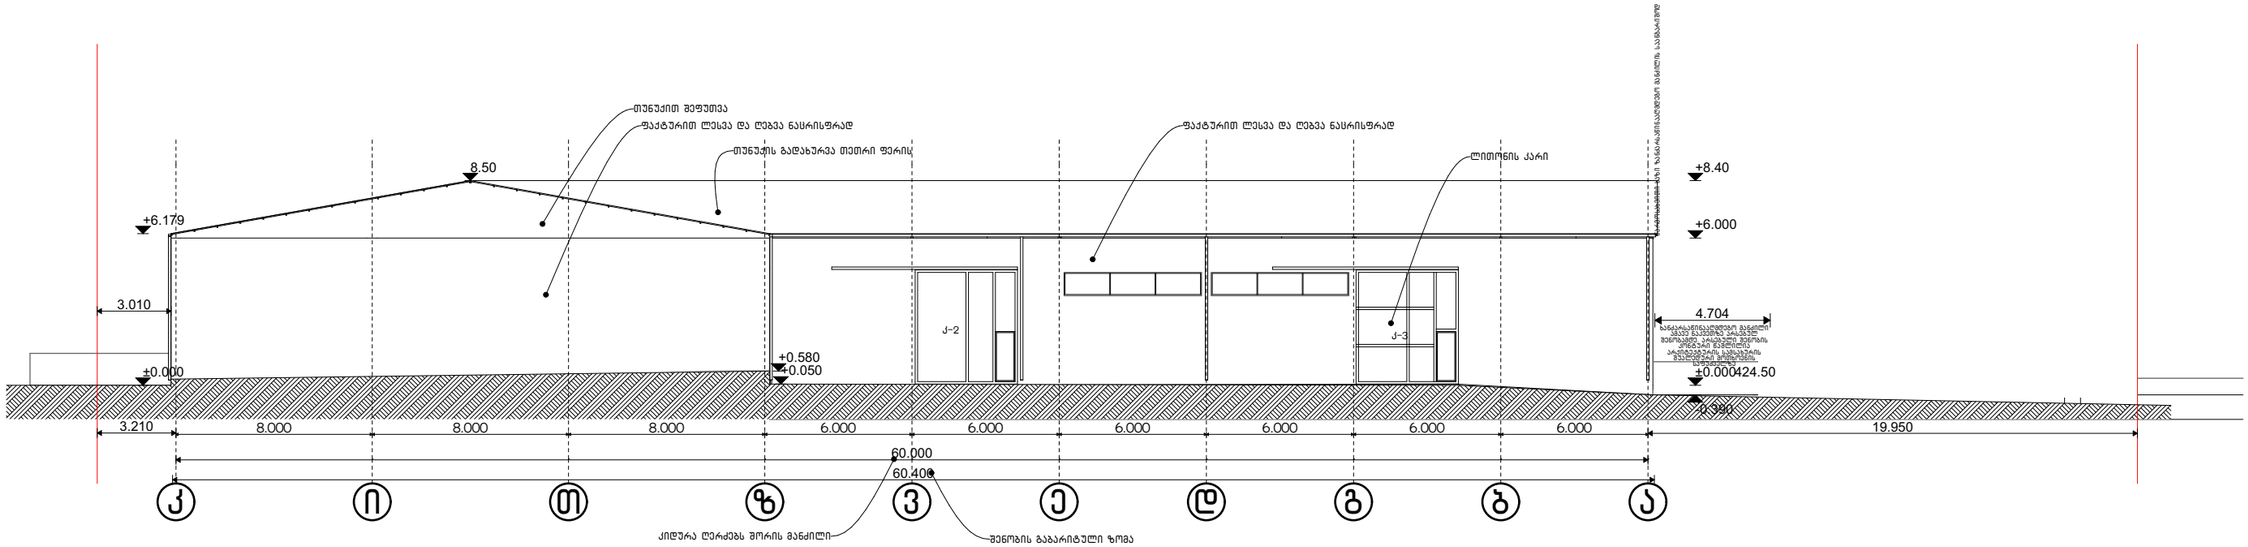

პირობითი აღნიშვნები შენიშვნა:

მისამართი:
თბილისი ფეიქრების ქუჩა N21

01.11.04.029.118 4840 მ²

პროექტის დასახელება:
საწყობი

პროექტის კორექტირება

გვერდის დასახელება:
ფასადი "კ-ა"

1:250 A3

დამკვეთი:
შპს მარულა
400015229

დირექტორი:
სერგო გიორგაძე

არქიტექტორი:
მარიამ წითლანაძე

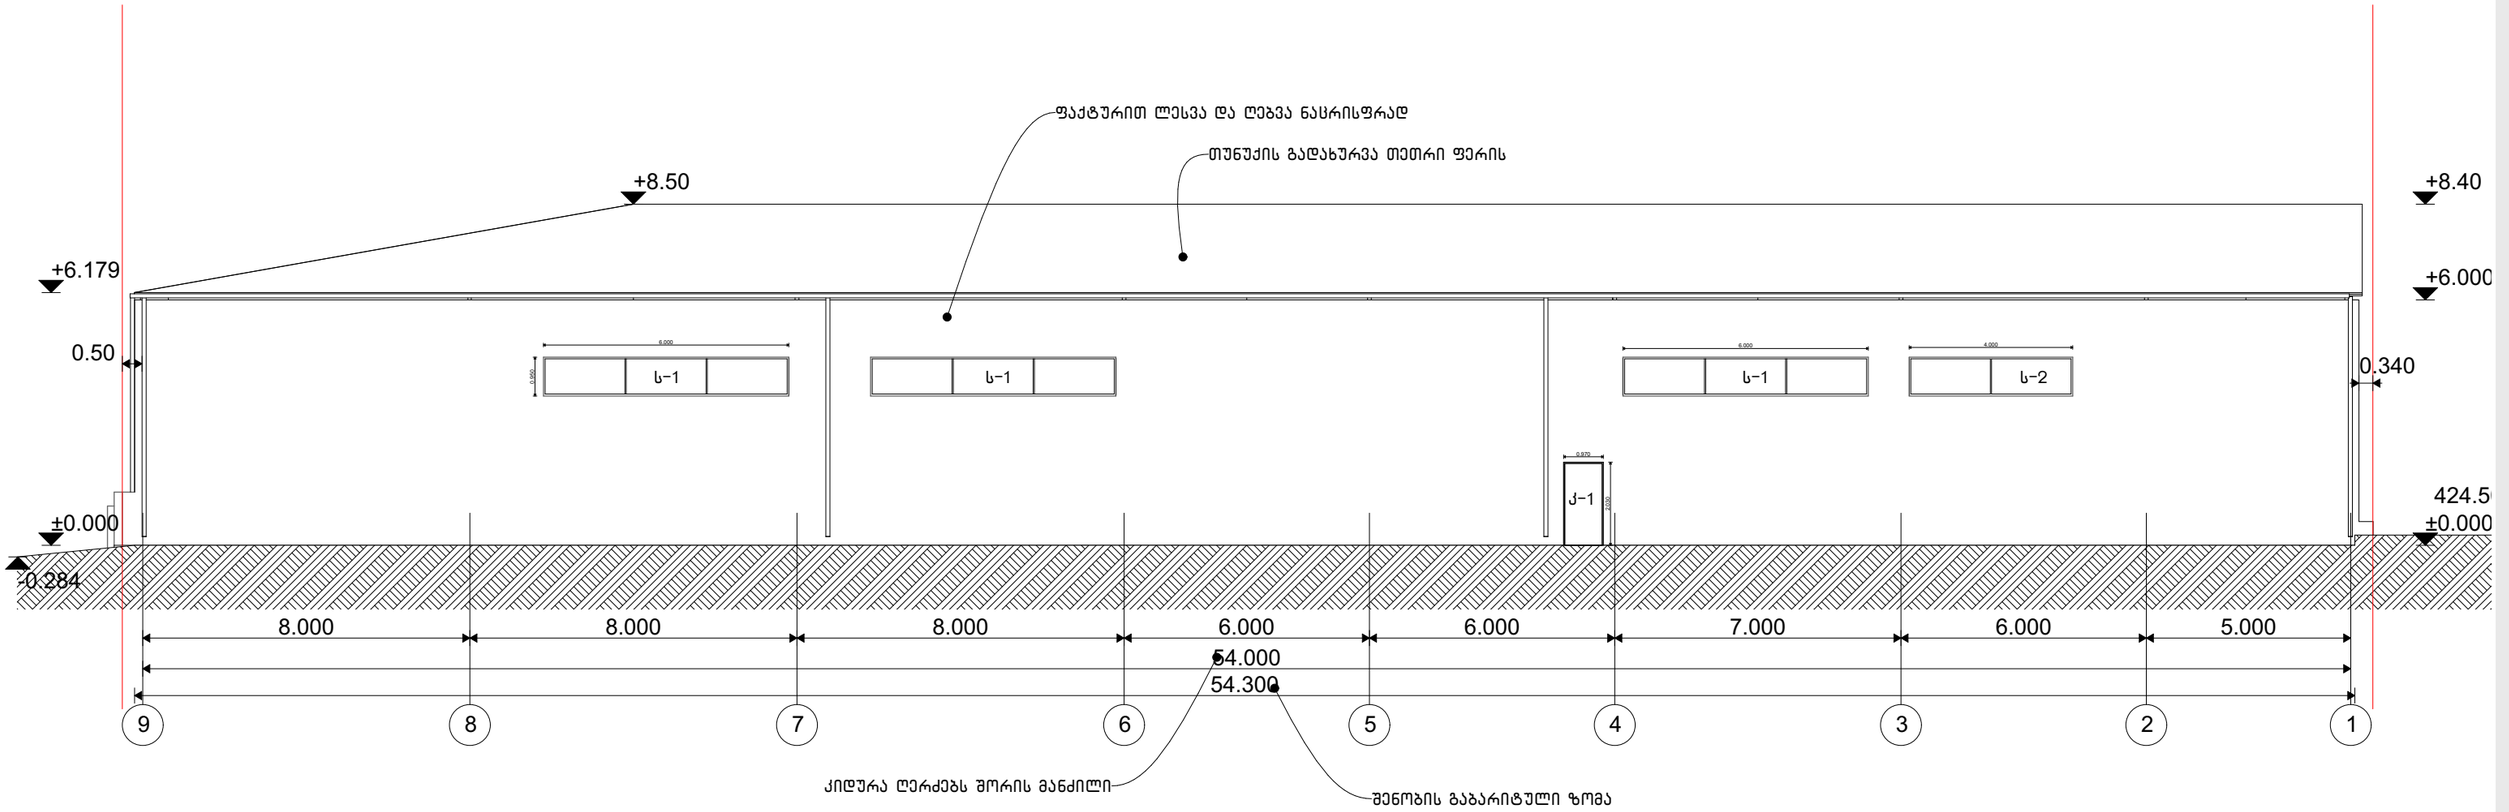

პირობითი აღნიშვნები შენიშვნა:

მისამართი:
თბილისი ფეიქრების ქუჩა N21

01.11.04.029.118 4840 მ²

პროექტის დასახელება:
საწყობი

პროექტის კორექტირება

გვერდის დასახელება:
ფასადი "9-1"

1:150 A3

დამკვეთი:
შპს მარჯული
400015229

დირექტორი:
სერგო გიორგაძე

არქიტექტორი:
მარიამ წითლანაძე

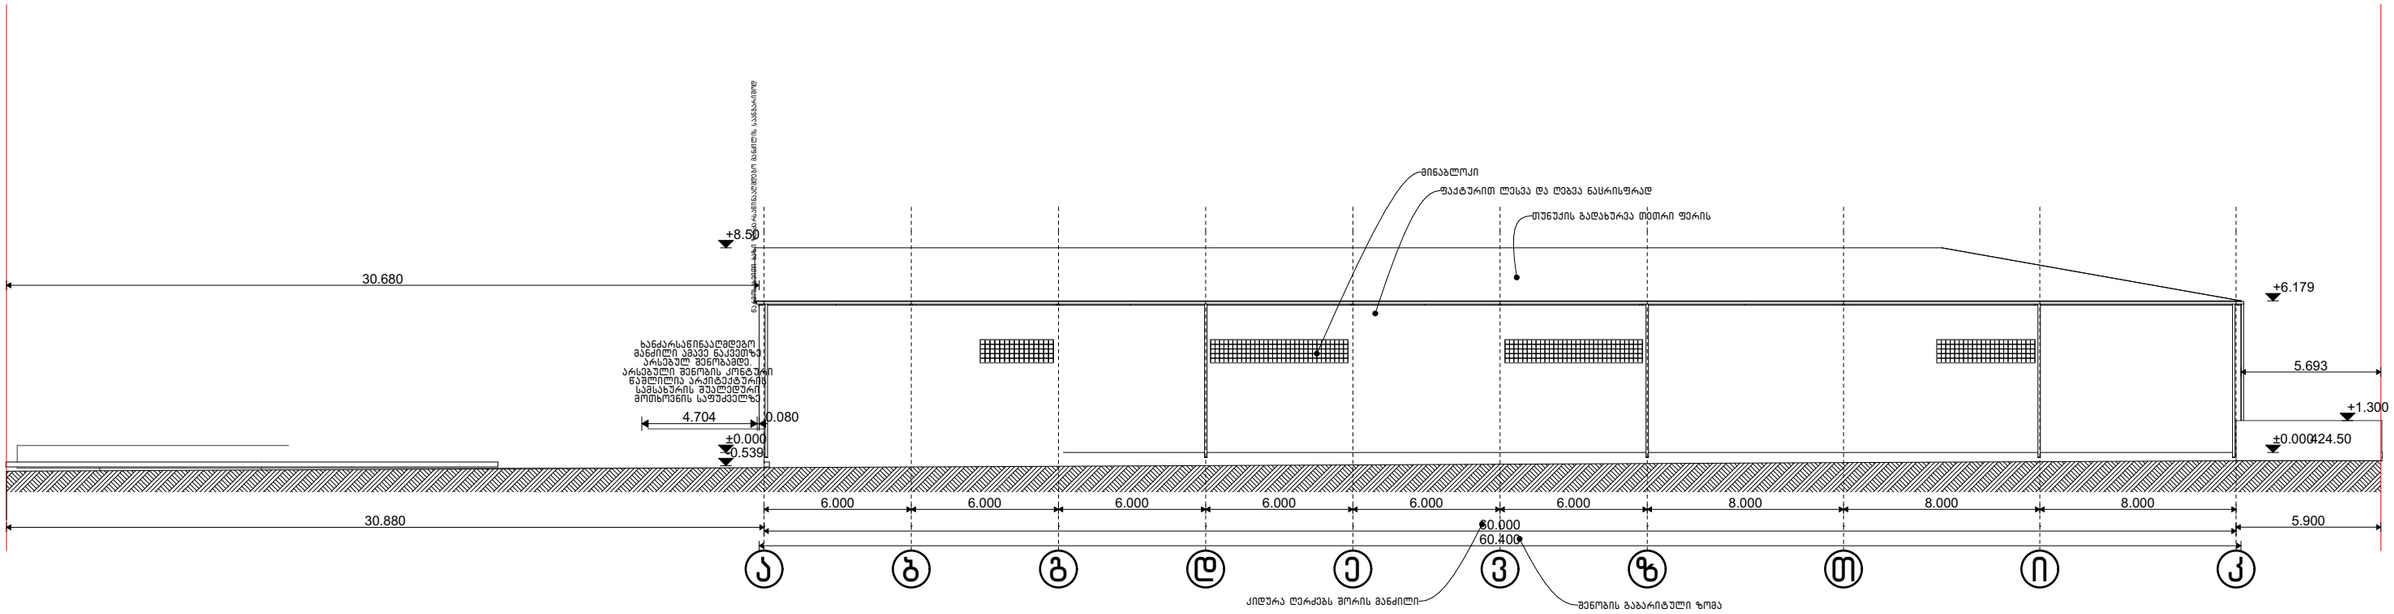

პირობითი აღნიშვნები შენიშვნა:

მისამართი:
თბილისი ფეიქრების ქუჩა N21

01.11.04.029.118 4840 მ²

პროექტის დასახელება:
საწყობი

პროექტის კორექტირება

გვერდის დასახელება:
ფასადი "ა-კ"

1:250 A3

დამკვეთი:
შპს მარუსა
400015229

დირექტორი:
სერგო გიორგაძე

არქიტექტორი:
მარიამ წითლანაძე

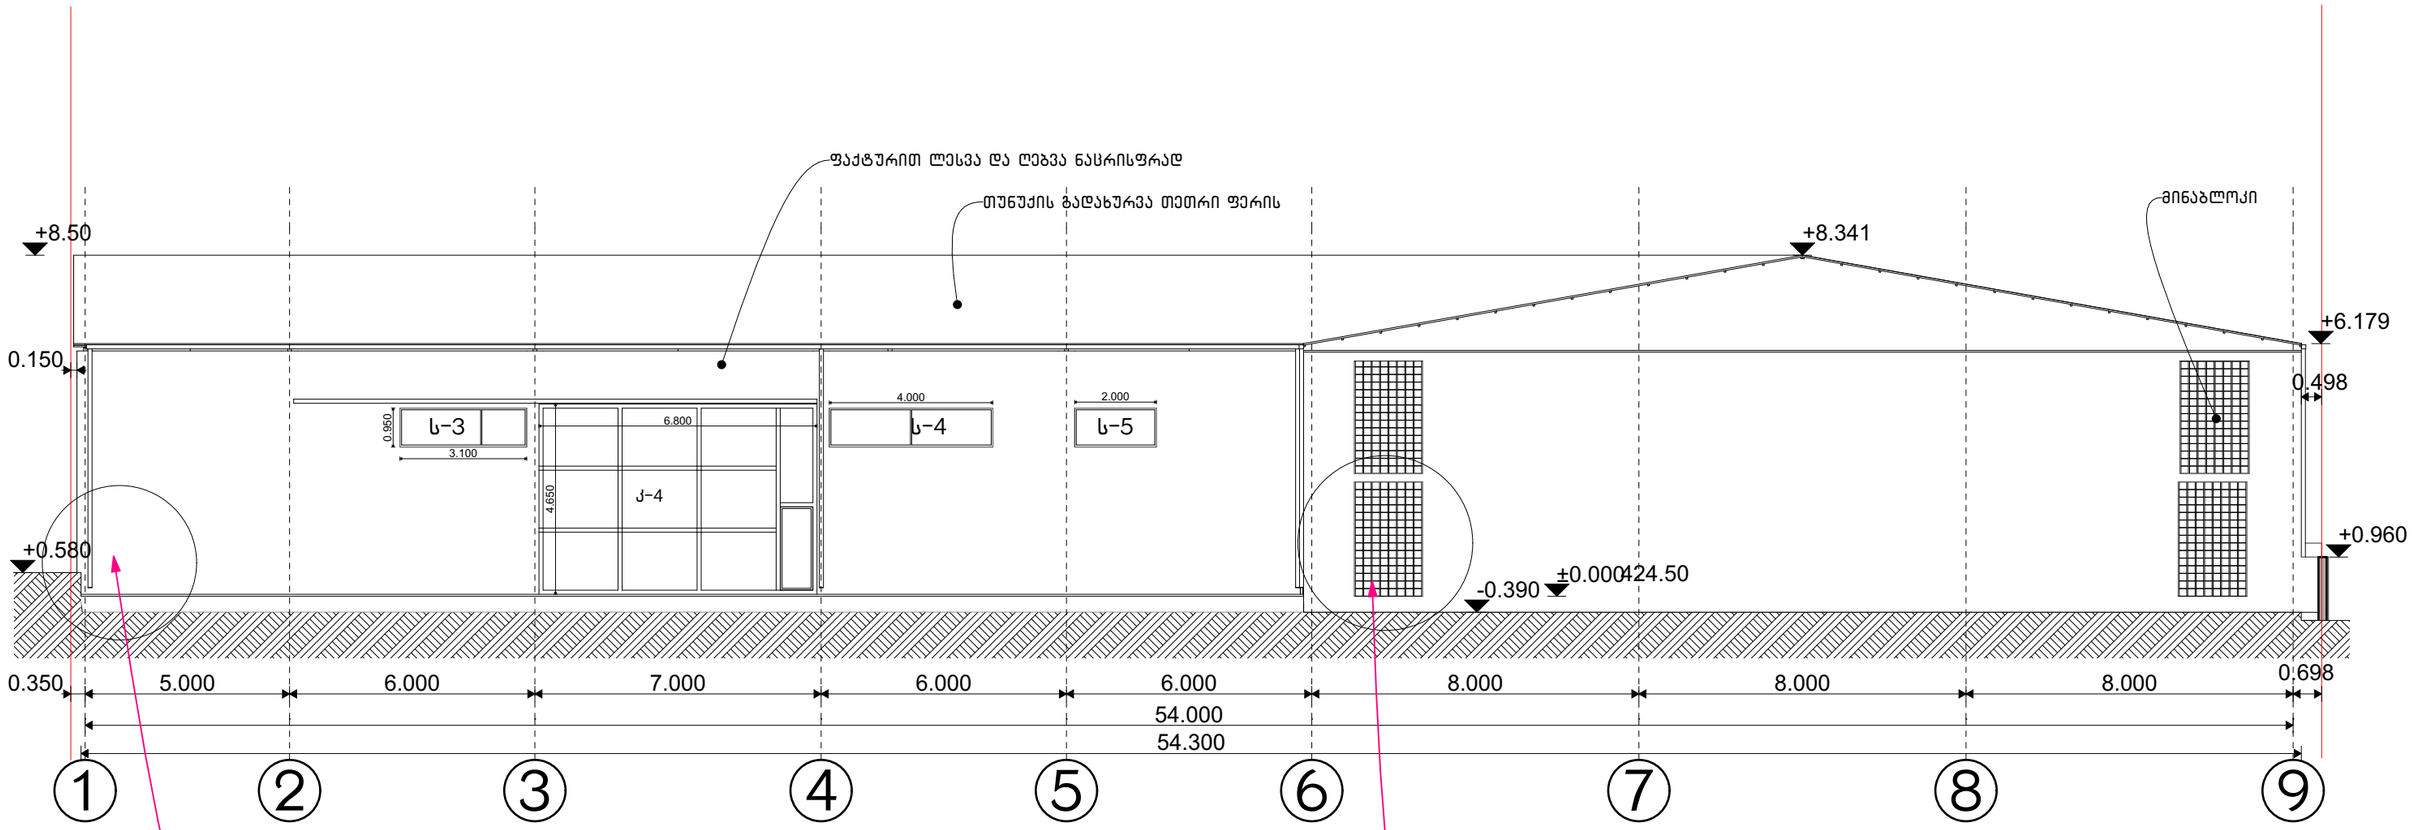

AR1895201 N5929184 10.05.2022 (N5941768 19.05.2022 ნებართვა)

ბრძანებით შეთანხმებული პროექტის მიხედვით ამ ადგილას კარი არ იყო გათვალისწინებული.

AR1939129 6409236 10.04.2023 კორექტირებით პროექტს დაემატა კარი ვინაიდან გეგმარებით სივრცე ორად უნდა გაყოფილიყო და ორივე ნაწილს ორ-ორი გასასვლელი ჭირდებოდა. აღნიშნული კარი ამ ეტაპზე არაა მოწყობილი.

მიმდინარე კორექტირებით ეს ადგილი ისევ ძველ ვარიანტს უბრუნდება, ვინაიდან სივრცე ისევ ერთიანია და დამატებით გასასვლელის მოწყობას აღარ საჭიროებს.

AR1895201 N5929184 10.05.2022 (N5941768 19.05.2022 ნებართვა)

ბრძანებით შეთანხმებული პროექტით აქ გათვალისწინებული იყო მინაბლოკის კედელი რაც დარღვევის გარეშეა მოწყობილი. იხ. მუნიციპალური ინსპექციის 17-01230962465 06.04.2023 წერილი

AR1939129 6409236 10.04.2023 კორექტირებით, ვინაიდან სივრცე ორად უნდა გაყოფილიყო და ორივე ნაწილს ორ-ორი გასასვლელი ჭირდებოდა, კვედა მინაბლოკი უნდა გაუქმებულიყო და მოწყობილიყო კარი. აღნიშნული კარი ჯერ არაა მოწყობილი.

მიმდინარე კორექტირებით ისევ ძველი ვარიანტი ბრუნდება. ვინაიდან სივრცე ისევ ერთიანია და დამატებით გასასვლელის მოწყობას აღარ საჭიროებს.

პირობითი აღნიშვნები შენიშვნა:

მისამართი:
თბილისი ფეიქრების ქუჩა N21

01.11.04.029.118 4840 მ²

პროექტის დასახელება:
საწყობი

პროექტის კორექტირება

გვერდის დასახელება:
ფასადი "1-9"

1:150 A3

დამკვეთი:
შპს მარულა
400015229

დირექტორი:
სერგო გიორგაძე

არქიტექტორი:
მარიამ წითლანაძე

ღიობების სპეციფიკაცია

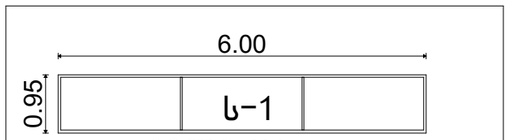

სარკმელი N1
3 ცალი

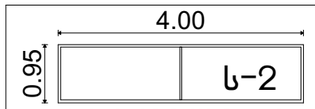

სარკმელი N2
1 ცალი

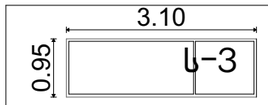

სარკმელი N3
1 ცალი

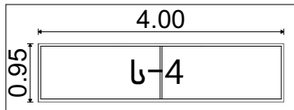

სარკმელი N4
1 ცალი

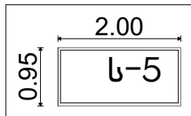

სარკმელი N5
1 ცალი

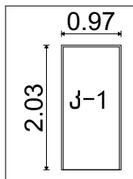

კარი N1
1 ცალი

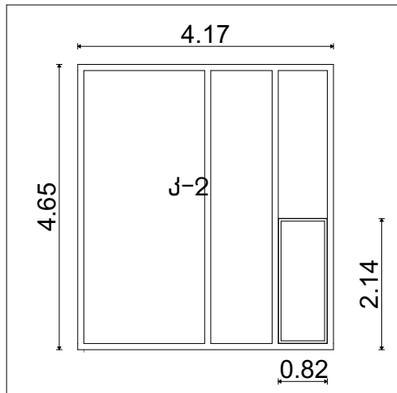

კარი N2
1 ცალი

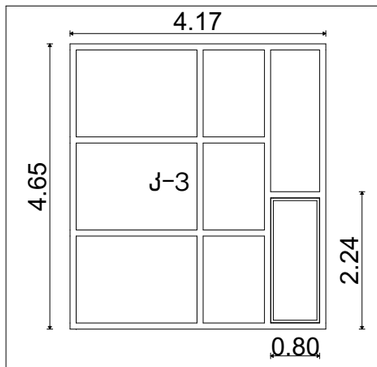

კარი N3
1 ცალი

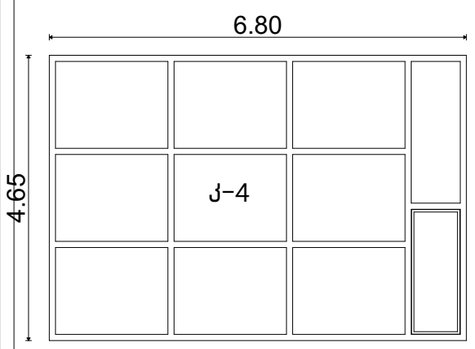

კარი N4
1 ცალი

პირობითი აღნიშვნები შენიშვნა:

მისამართი:
თბილისი ფეიქრების ქუჩა N21

01.11.04.029.118 4840 მ²

პროექტის დასახელება:
საწყობი

პროექტის კორექტირება

გვერდის დასახელება:

დამკვეთი:
შპს მარული
400015229

დირექტორი:
სერგო გიორგაძე

არქიტექტორი:
მარიამ წითლანაძე