ქალაქ თბილისის მუნიციპალიტეტის საჯარო სამართლის იურიდიული პირი – ქალაქ თბილისის მუნიციპალიტეტის ტრანსპორტისა და ურბანული განვითარების სააგენტო

წერილის ნომერი: **16-01231351260**
თარიღი: **15/05/2023**

**ადრესატი:** ბადრი ბაგათელია
**პირადი ნომერი:** 62006026453
**მისამართი:** თბილისი ირაკლი აბაშიძის ქ. N 70 ბ. 76

**ბატონო ბადრი,**

ქალაქ თბილისის მუნიციპალიტეტის სსიპ - ქალაქ თბილისის მუნიციპალიტეტის ტრანსპორტისა და ურბანული განვითარების სააგენტომ განიხილა თქვენი, 2023 წლის 9 მაისის №012312916-16 განცხადება, რომელთანაც დაკავშირებითაც გაცნობებთ შემდეგს:

დაკმაყოფილდეს 2023 წლის 9 მაისის №012312916-16 განცხადება და შეთანხმდეს ქალაქ თბილისში, ქუჩა თვალჭრელიძე , N 5 , (ნაკვ. 06/014)-ში არსებულ მიწის ნაკვეთზე (საკადასტრო კოდი: 01.19.18.006.181) საგზაო მოძრაობის ორგანიზების სქემა თანდართულ ბმულზე არსებული დანართის შესაბამისად.

**ასევე გაცნობებთ, რომ საჭიროების შემთხვევაში, სსიპ ტრანსპორტისა და ურბანული განვითარების სააგენტო იტოვებს უფლებამოსილებას, მოითხოვოს სამუშაოების პერიოდში არსებული სიტუაციის საგზაო მოძრაობის ორგანიზების სქემის ალტერნატიული ვარიანტის წარმოდგენა.**

**სამუშაოების მიმდინარეობის პერიოდში, საგზაო მოძრაობის ორგანიზების დროებითი სქემის მიხედვით გათვალისწინებული საგზაო ნიშნები უნდა განთავსდეს მოძრავ დგარზე, რათა არ დაზიანდეს მიმდებარე ტერიტორიაზე არსებული ინფრასტრუქტურა.**

**იმ შემთხვევაში, თუ სამუშაოებისათვის საჭირო დროებითი და არსებული საგზაო ნიშნები ეწინააღმდეგება/ხელს უშლის ერთმანეთს, საჭიროა უკვე არსებული საგზაო ნიშნები შეიფუთოს, ხოლო სამუშაოს დასრულებისთანავე დემონტაჟი უნდა გაუკეთდეს დროებით დამონტაჟებულ საგზაო მოძრაობის ორგანიზების ტექნიკურ საშუალებებს და ქუჩის სავალი ნაწილი (ყველა შეფუთული ნიშნის ჩათვლით) მოყვანილი იქნას პირვანდელ მდგომარეობაში.**

**დამატებით გაცნობებთ, რომ თუ მშენებლობის პერიოდში, საპროექტო ტერიტორიის მიმდებარედ, ხორციელდება სხვა სამშენებლო სამუშაოები და დროებითი საგზაო ნიშნები, რომლებიც განთავსებულია სხვა, ნებართვის მქონე, შემსრულებელი კომპანიის მიერ და კვეთს/ეწინააღმდეგება თქვენს მიერ დასამონტაჟებელ საგზაო ნიშნებს, დროებითი საგზაო ნიშნები დაიტანოთ საჭიროებისამებრ და აუცილებლობის შემთხვევაში, სამუშაოები განახორციელოთ უკვე განთავსებული დროებითი საგზაო ნიშნების გამოყენებით. ხოლო, სხვა შემსრულებლის მიერ, სამუშაოების დასრულებისა და ნიშნების დემონტაჟის შემთხვევაში, უზრუნველყოთ თქვენი საგზაო ნიშნების სრულად მონტაჟი, მოცემული პირობების შესაბამისად.**

საგზაო მოძრაობის ორგანიზების სქემის ცვლილება საჭიროებს შეთანხმებას სააგენტოსთან.

გადაწყვეტილების გასაჩივრება, დაინტერესებული მხარის მიერ, შესაძლებელია ამ გადაწყვეტილების

გაცნობიდან ერთი თვის ვადაში ქალაქ თბილისის მუნიციპალიტეტის მერთან (მისამართი: ჟ. შარტავას ქუჩა N7) კანონმდებლობით დადგენილი წესით.

**დანართი: სსიპ - ტრანსპორტისა და ურბანული განვითარების სააგენტოს მიერ შეთანხმებული საგზაო მოძრაობის ორგანიზების სქემები იხილეთ თანდართულ ბმულზე :**

**https://cloud.tbilisi.gov.ge/index.php/s/LFoXhIJTEJFXyuH**

**პატივისცემით,**

ვიქტორ წილოსანი

სააგენტოს უფროსი

გამოყენებულია კვალიფიციური
ელექტრონული ხელმოწერა/
ელექტრონული შტამპი

საქართველოს შინაგან საქმეთა სამინისტროს
საპატრულო პოლიციის დეპარტამენტი

MINISTRY OF INTERNAL AFFAIRS OF GEORGIA
PATROL POLICE DEPARTMENT

MIA 5 23 01370554

16/05/2023

მოქ. ბ. ბაგათელიას
ქ. თბილისი ირ. აბაშიძის ქ. N 70 ბ. 76;
თქვენს 2023 წლის 16 მაისის განცხადებაზე

ასლი: საპატრულო პოლიციის დეპარტამენტის
ქ. თბილისის მთავარი სამმართველოს

შსს საპატრულო პოლიციის დეპარტამენტში განხილულ იქნა თქვენი განცხადება, რომელიც ეხება ქ. თბილისი, თვალჭრელიძის ქ. N 5 ს/კ 01.19.18.006.181-ის მიმდებარედ შესასვლელ–გამოსასვლელი გზის მოწყობის, სამშენებლო დამცავი ღობის განთავსების და არსებული საგზაო/სატრანსპორტო ინფრასტრუქტურის ნაკადების მიმართულების საგზაო მოძრაობის ორგანიზაციის წარმოდგენილი სქემების შეთანხმებას.

ვითვალისწინებთ რა, ქ. თბილისის მუნიციპალიტეტის სსიპ ტრანსპორტის და ურბანული განვითარების სააგენტოს თანხმობას (წერილის ნომერი 15/05/2023 16-01231351260), შსს საპატრულო პოლიციის დეპარტამენტი ითანხმებს (საგზაო მოძრაობის უსაფრთხოების კუთხით) წარმოდგენილ დროებითი და მუდმივი მოძრაობის ორგანიზაციის სქემებს და არ არის წინააღმდეგი განახორციელოთ სამუშაოები შემდეგი პირობების დაცვით:

- ქვეითად მოსიარულეთა უსაფრთხოების მიზნით დამცავი ღობის ფარგლებში მოეწყოს ქუჩის სავალი ნაწილის მხრიდან ქვეითად მოსიარულეთა ბილიკი, ღობე გზის სავალი ნაწილის მხრიდან გადაიხუროს და ღამის საათებში განათდეს;
- სამშენებლო ობიექტზე მისასვლელი გზა (სამუშაოების განხორციელების პროცესში) აღიჭურვოს მოძრაობის რეგულირების ტექნიკური საშუალებებით შეთანხმებული სქემების შესაბამისად, ხოლო მიმდებარე ტერიტორიაზე არსებულ მოძრაოის ორგანიზების ტექნიკურ საშუალებებს გაუკეთდეს დროებით დემონტაჟი ან შეიფუთოს;
- საგზაო მოძრაობის რეგულირებისთვის და ფეხით მოსიარულეთა უსაფრთხო გადაადგილების მიზნით სამუშაოების მწარმოებლის მიერ გამოყოფილ იქნეს სპეც. ტანსაცმლით და ალმით აღჭურვილი საჭირო რაოდენობის თანამშრომელი;
- დაცული იქნას გზის სავალი ნაწილის სისაუფთავე, არ დაუშვათ სამშენებლო მასალისა და ტექნიკის გზის სავალ ნაწილზე განთავსება;
- სამუშაოების დასრულებისთანავე ფეხით მოსიარულეთა ბილიკი მოყვანილ იქნას პირვანდელ მდგომარეობაში, დროებითი მოძრაობის რეგულირების ტექნიკურ


0190, თბილისი, ნოე რამიშვილის ქ. №38
№38, Noe Ramishvili St. 0190, Tbilisi, Georgia
ტელ./Tel.: (+995 032) 2 41 42 42
ფაქსი/Fax: (+995 032) 2 41 85 02
E-mail: patrolinfo@mia.gov.ge

საშუალებებს გაუკეთდეს დემონტაჟი და გზის მიერთების ადგილები აღიჭურვოს მოძრაობის რეგულირების ტექნიკური საშუალებებით შეთანხმებული საგზაო მოძრაობის ორგანიზაციის სქემების შესაბამისად;

- სამუშაოების დაწყების შესახებ წინასწარ ეცნობოს ქ. თბილისის მუნიციპალიტეტის მერიის სსიპ ქონების მართვის სააგენტოს და შსს საპატრულო პოლიციის დეპარტამენტის სამორიგეო ნაწილს (241–85–04; 241–85–05).

მეორე ადრესატს: გთხოვთ, უზრუნველყოთ კონტროლის დაწესება წერილში მითითებულ პირობების შესრულებაზე და მოძრაობის რეგულირების ტექნიკური საშუალებების განთავსების მდგომარეობაზე. შეუსრულებლობის შემთხვევაში გაატარეთ ზომები საქართველოს ადმინისტრაციულ სამართალდარღვევათა კოდექსის 134 მუხლით გათვალისწინებული მოთხოვნების შესაბამისად.

საპატრულო პოლიციის დეპარტამენტი /
საორგანიზაციო სამმართველო / საგზაო მოძრაობის
ზედამხედველობის განყოფილება
განყოფილების უფროსი
ბარბაქაძე დავით

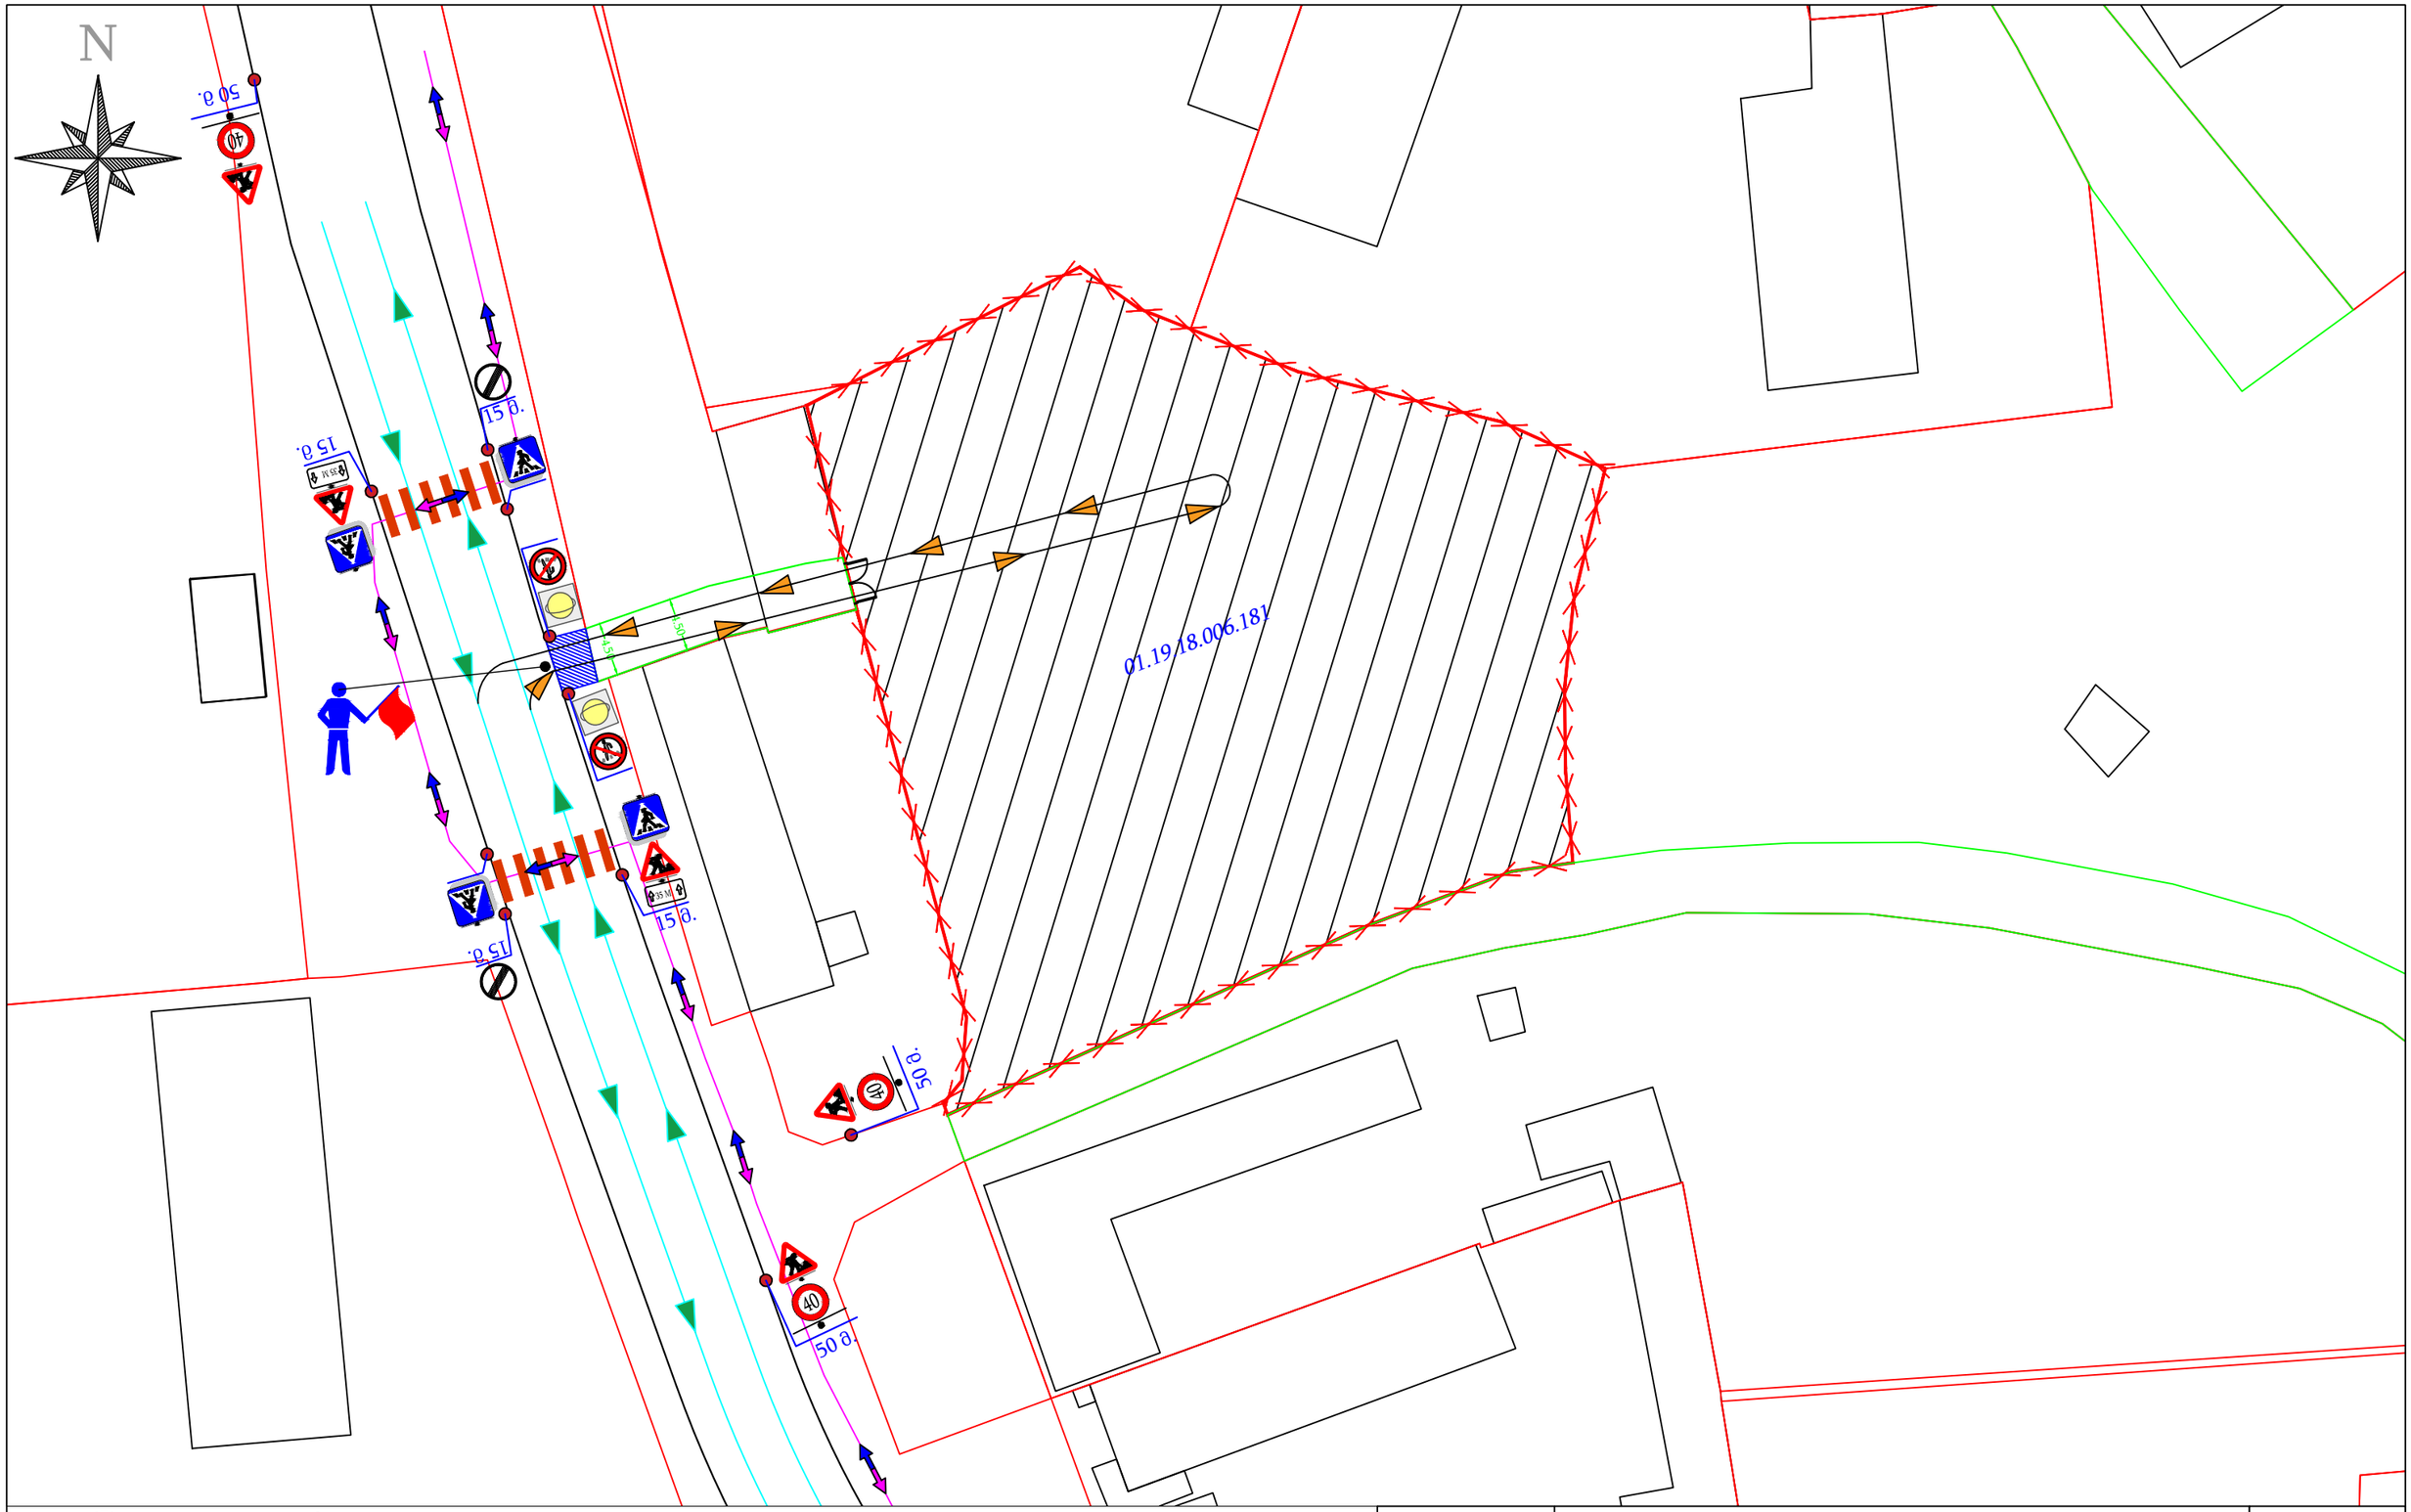


3.24 - 3 ც

1.26 - 5 ც

3.10 - 2 ც

5.19.1 - 4 ც

5.19.2 - 4 ც

3.31 - 2 ც

8.2.1 - 2 ც

შუქ. ტ7 - 2 ც

მედროშე
1 ადამიანი

ზებრა
გადასასვლელი

ქვეითთა
მოძრაობა

ჭიშკარი

ტრანსპორტის
მოძრაობის მიმართულება


სამშენებლო ტრანსპორტის
მოძრაობის მიმართულება

ღობე

სერვიტუტი

არს. ღობე

| | | | | |
|---|---|---|---|---|
| ნახაზის დასახელება: | ქალაქი თბილისი, ქუჩა თვალჭრელიძე, N 5, (ნაკვ. 06/014) (*ს/კ: 01.19.18.006.181*) ღობის მოწყობის პერიოდში საგზაო მოძრაობის ორგანიზების დროებითი სქემა | | | მასშტაბი: 1:500 |
| დამკვეთი: | შპს "მარგე" | ტელეფონის ნომერი: | 599 39 01 04 | თარიღი: 27.04.2023 |
| შემსრულებელი: | ნიკა ხარაზიშვილი | ტელეფონის ნომერი: | 598 310 410 | |
| ხელმოწერა: | ნ.ხარაზ | *xarazishvilo@gmail.com* | | ნახაზის ნომერი: 2 |

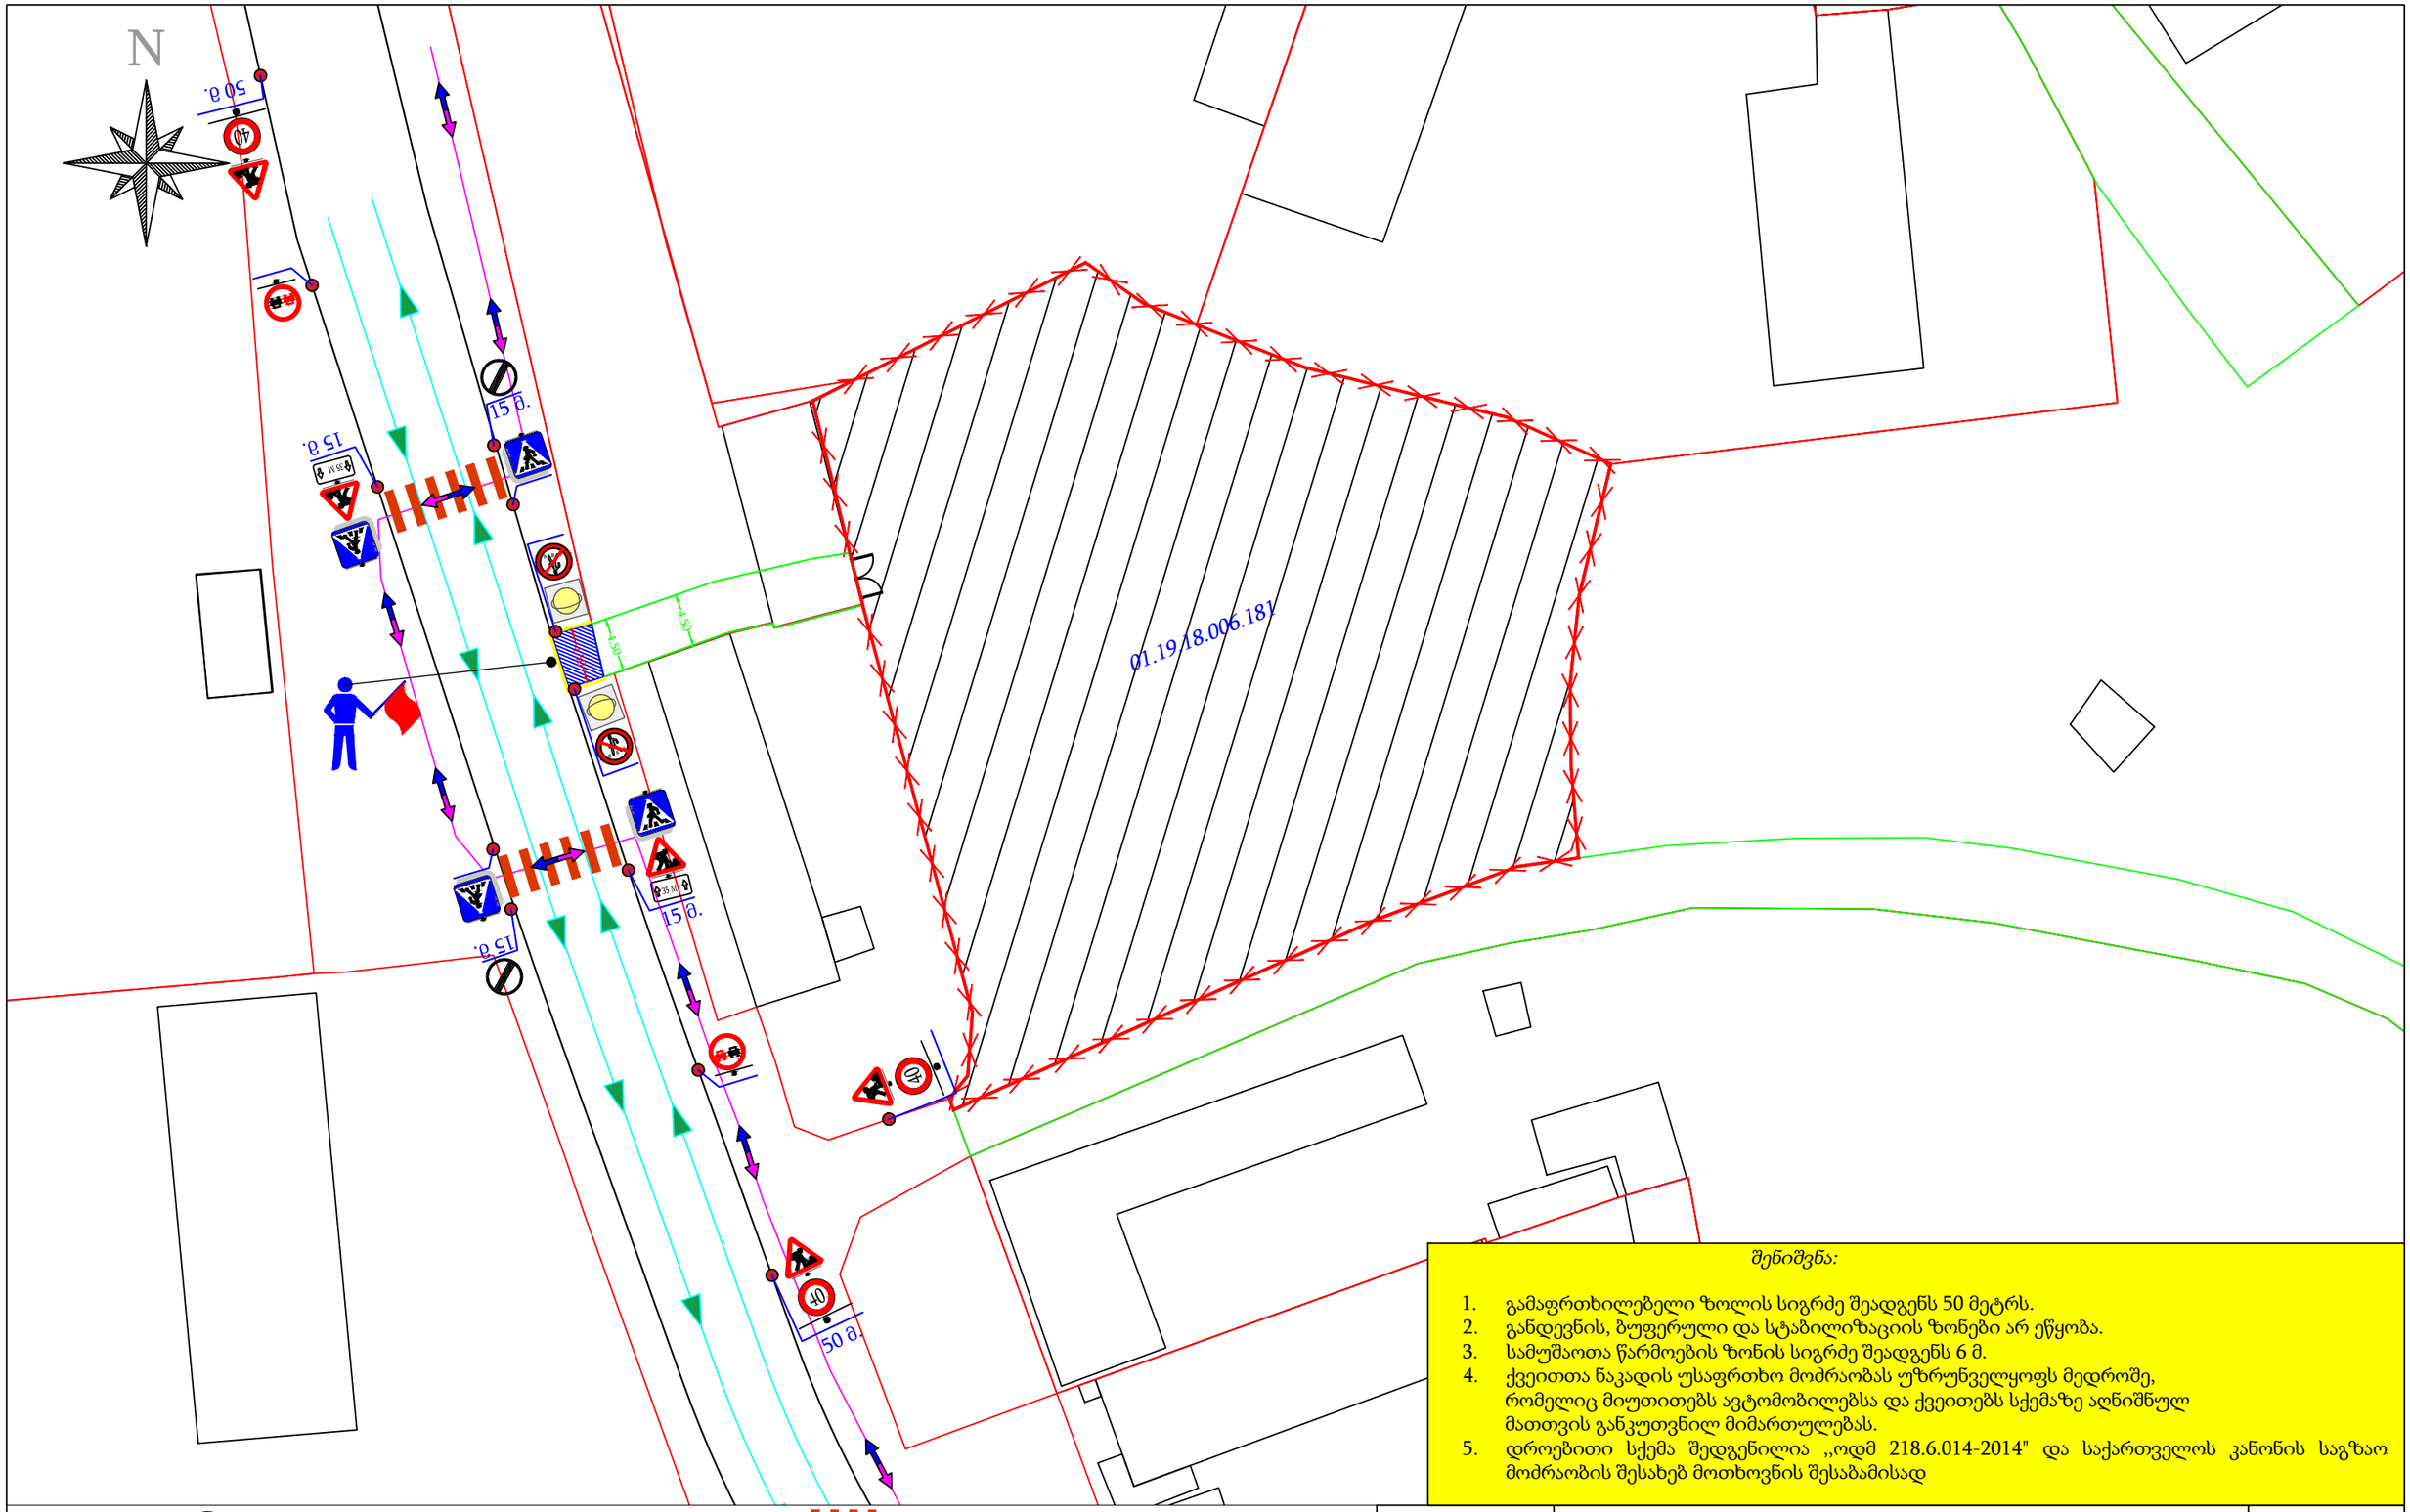



*შენიშვნა:*

1. გამაფრთხილებელი ზოლის სიგრძე შეადგენს 50 მეტრს.
2. განდევნის, ბუფერული და სტაბილიზაციის ზონები არ ეწყობა.
3. სამუშაოთა წარმოების ზონის სიგრძე შეადგენს 6 მ.
4. ქვეითთა ნაკადის უსაფრთხო მოძრაობას უზრუნველყოფს მედროშე, რომელიც მიუთითებს ავტომობილებსა და ქვეითებს სქემაზე აღნიშნულ მათთვის განკუთვნილ მიმართულებას.
5. დროებითი სქემა შედგენილია „ოდმ 218.6.014-2014" და საქართველოს კანონის საგზაო მოძრაობის შესახებ მოთხოვნის შესაბამისად

1.26 - 5 ც
3.31 - 2 ც
8.2.1 - 2 ც
3.24 - 3 ც
3.10 - 2 ც
5.19.1 - 4 ც
შუქ. ტ7 - 2 ც
5.19.2 - 4 ც
მედროშე 1 ადამიანი
3.20 - 2 ც
ზებრა გადასასვლელი
ქვეითთა მოძრაობა
ტრანსპორტის მოძრაობის მიმართულება
ჭიშკარი
ღობურა
სასიგნალო ლენტი
შესასვლელ-გამოსასვლელის მოწყობა სიგანით 3.5 მ.
სერვიტუტი

| | | | | |
|---|---|---|---|---|
| ნახაზის დასახელება: | ქალაქი თბილისი, ქუჩა თვალჭრელიძე, N 5, (ნაკვ. 06/014) (ს/ვ: *01.19.18.006.181*)შესასვლელ-გამოსასვლელის მოწყობის პერიოდში საგზაო მოძრაობის ორგანიზების დროებითი სქემა | | | მასშტაბი: 1:500 |
| დამკვეთი: | შპს "მარგე" | ტელეფონის ნომერი: | 599 39 01 04 | თარიღი: 27.04.2023 |
| შემსრულებელი: | ნიკა ხარაზიშვილი | ტელეფონის ნომერი: | 598 310 410 | |
| ხელმოწერა: | ნ.ხარაზ | *xarazishvilo@gmail.com* | | ნახაზის ნომერი: 3 |

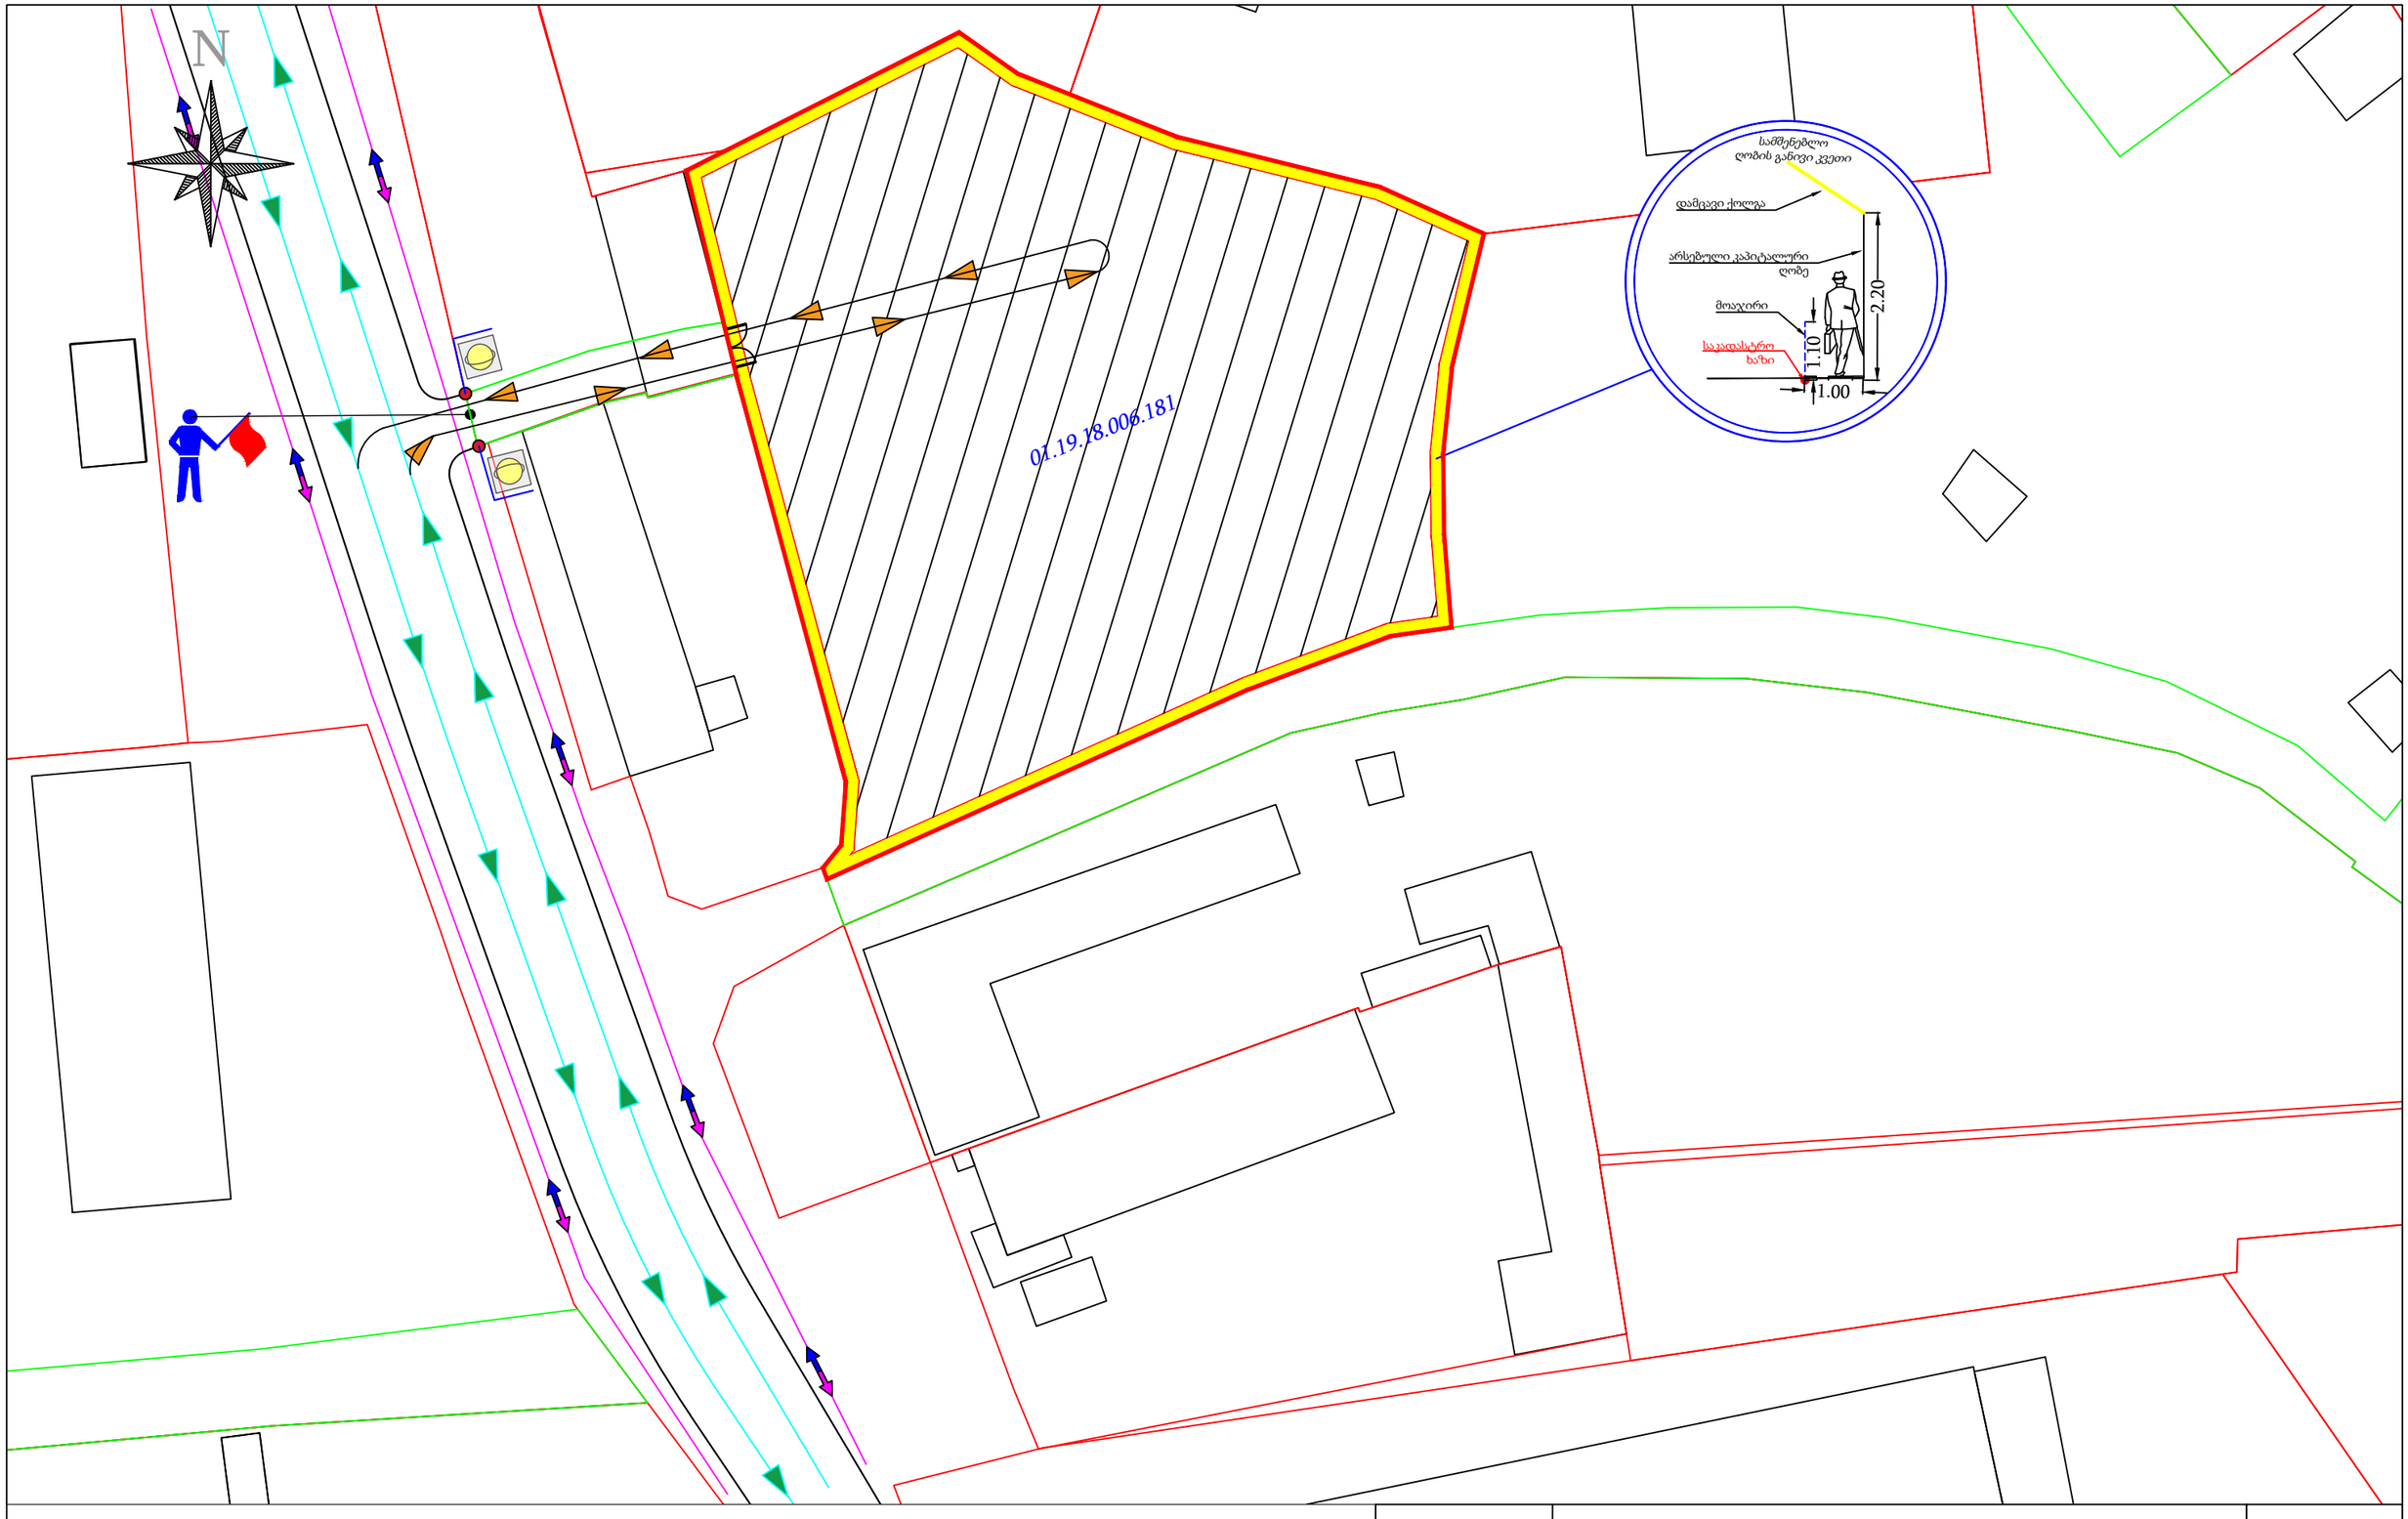


მედროშე
1 ადამიანი

დროებითი ჭიშკარი

ქვეითთა
მოძრაობა

შუქ. ტ7 - 4 ც

არსებული ღობე

სერვიტუტი


1.15

დროებითი ღობის
დამცავი ქოლგა

ტრანსპორტის
მოძრაობის მიმართულება

სამშენებლო ტრანსპორტის
მოძრაობის მიმართულება

| | | | | |
|---|---|---|---|---|
| ნახაზის დასახელება: | ქალაქი თბილისი, ქუჩა თვალჭრელიძე, N 5, (ნაკვ. 06/014) (ს/კ: *01.19.18.006.181*) მშენებლობის პერიოდში საგზაო მოძრაობის ორგანიზების დროებითი სქემა | | | მასშტაბი: 1:600 |
| დამკვეთი: | შპს "მარგე" | ტელეფონის ნომერი: | 599 39 01 04 | თარიღი: 21.04.2023 |
| შემსრულებელი: | ნიკა ხარაზიშვილი | ტელეფონის ნომერი: | 598 310 410 | |
| ხელმოწერა: | ნ.ხარაზ | *xarazishvilo@gmail.com* | | ნახაზის ნომერი: 4 |

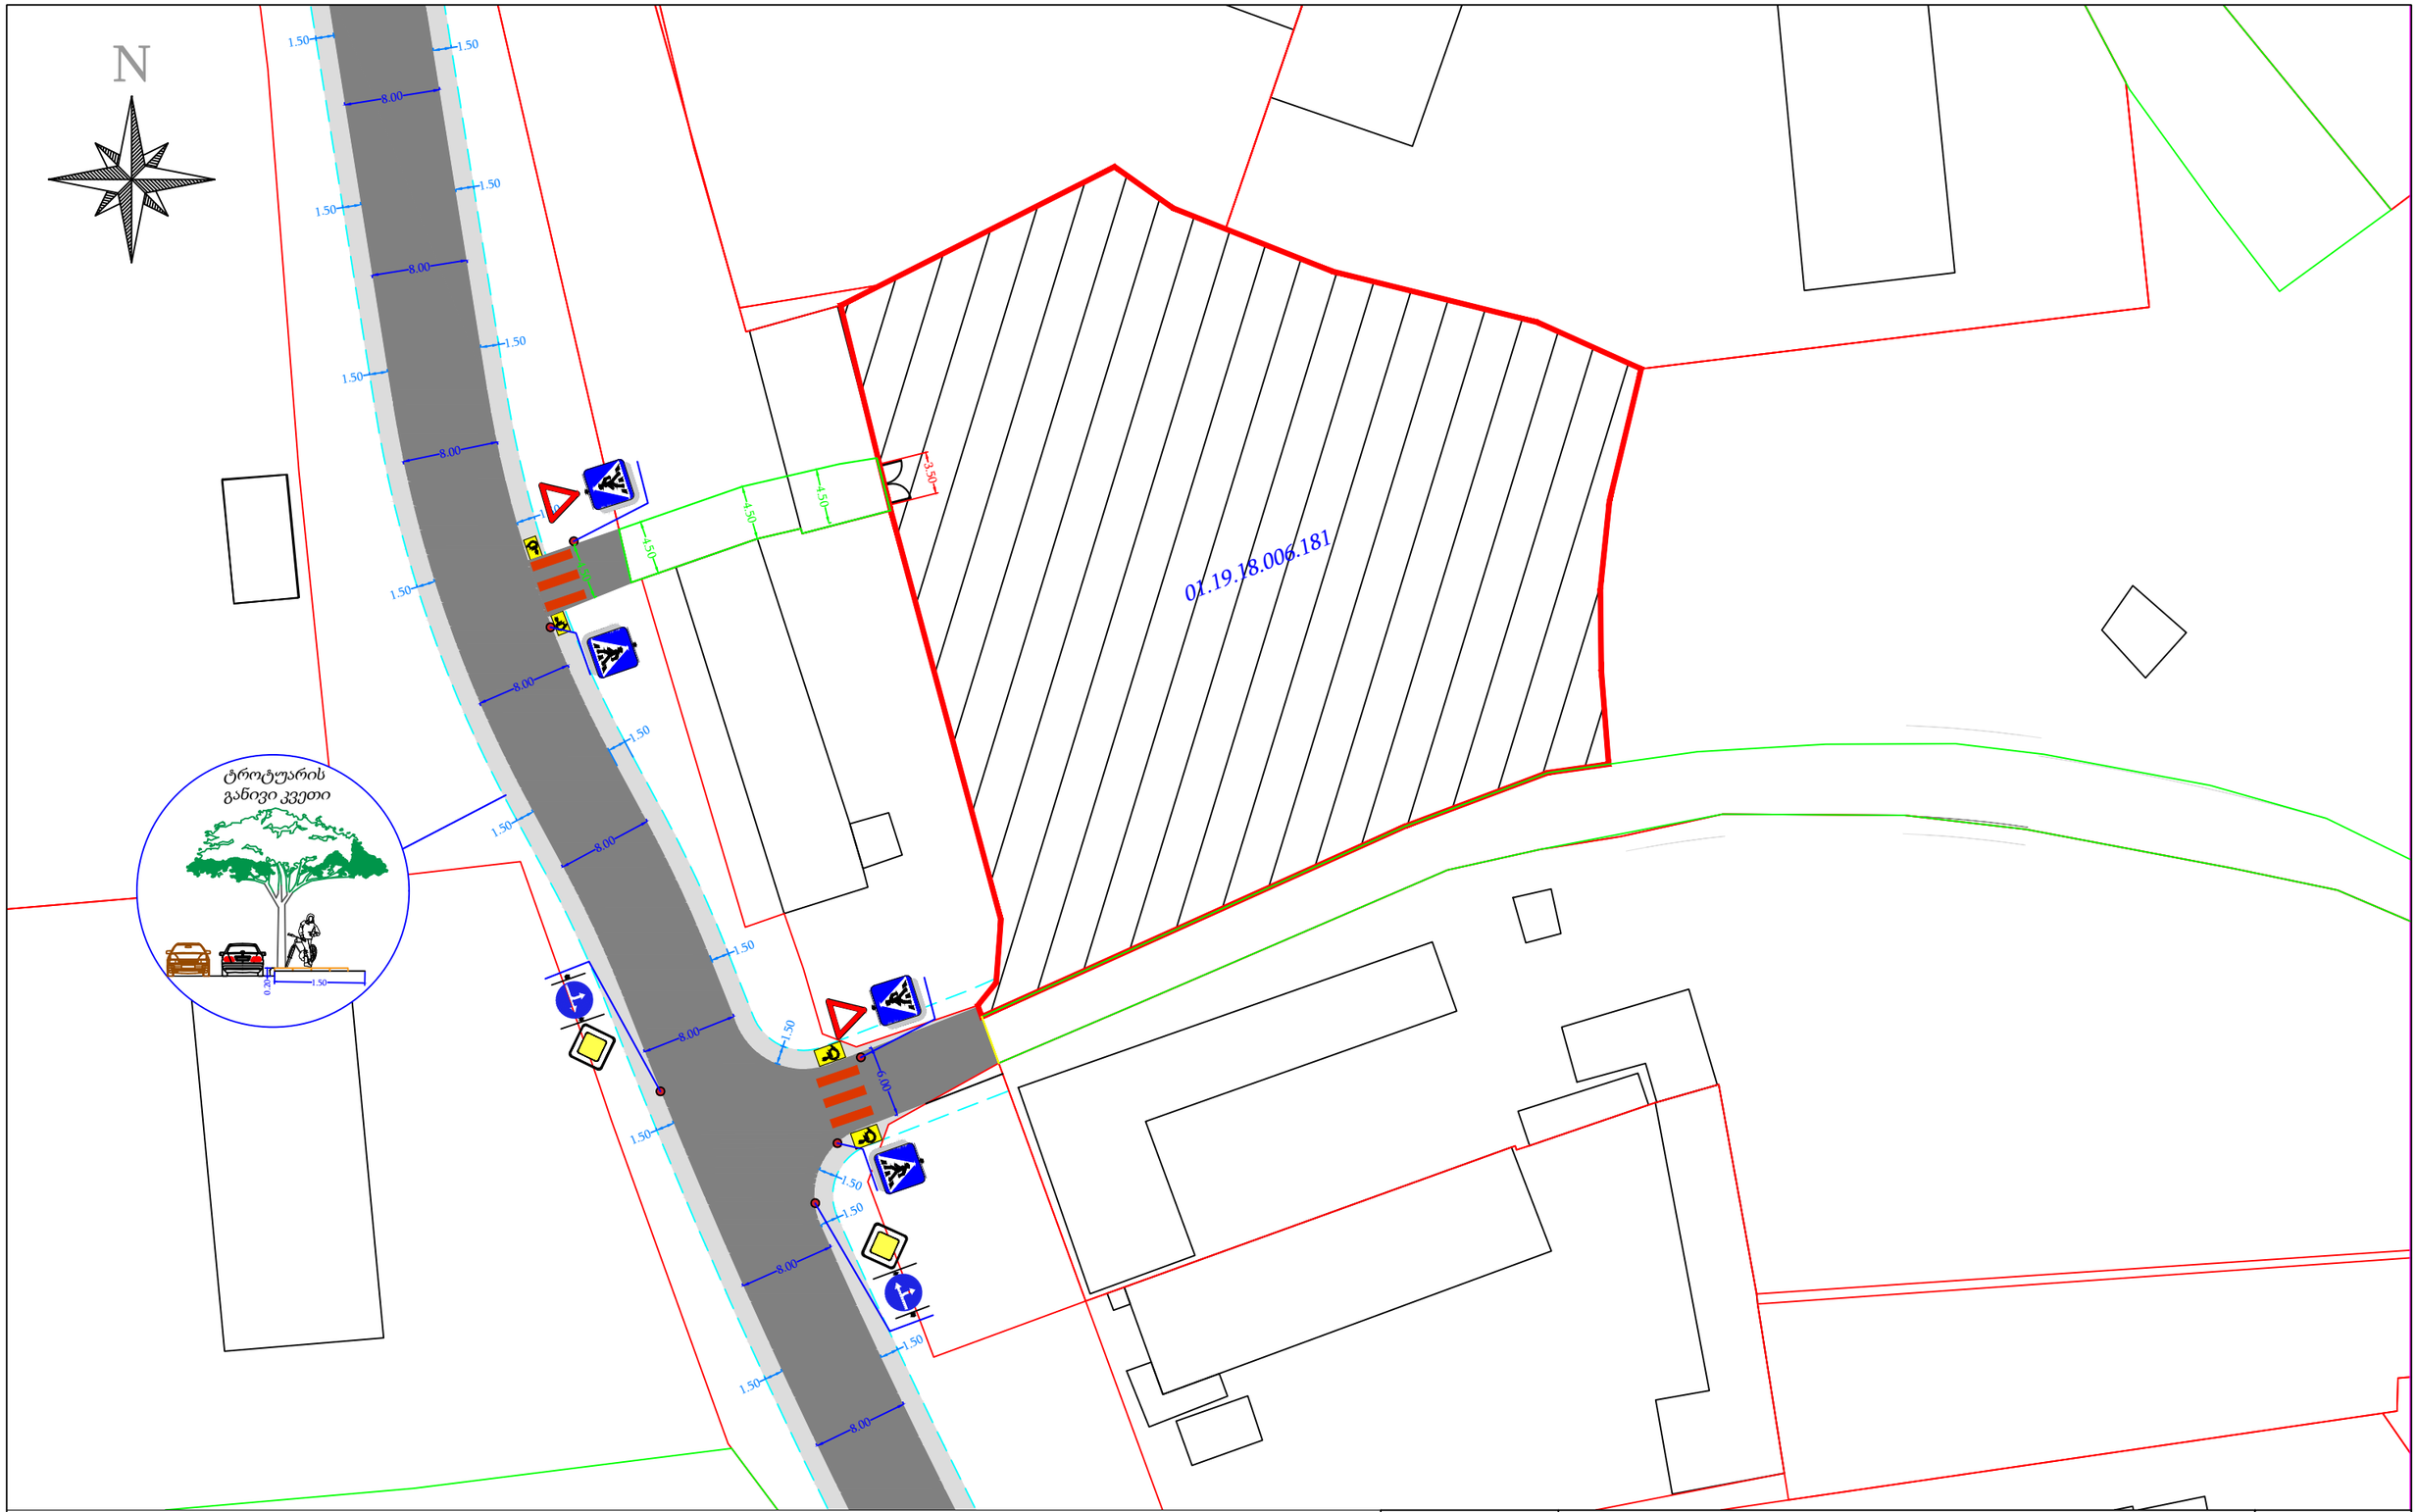


მოსაწყობი საავტომობილო გზა

მოსაწყობი საფეხმავლო ბილიკი

5.19.1 - 4 ც

5.19.2 - 4 ც

2.3 - 2ც

2.1 - 2 ც

4.1.4 - 1 ც

4.1.5 - 1 ც

ჭიშკარი

არს. ღობე

საფეხმავლო ბილიკის კონტური სიგანით 1.50 მ.

საავტომობილო გზის კონტური

სერვიტუტი

შ.შ.მ. პირთათვის ტროტუარზე მოსაწყობი პანდუსი

*შენიშვნა:*

*შ.შ.მ. პირთათვის ტროტუარზე მოსაწყობი პანდუსის სიგრძე, სიგანე და დახრის პროცენტულობა განისაზღვრება ფაქტიური მოწყობის პერიოდში სტანდარტების დაცვით*

| | | | | |
|---|---|---|---|---|
| ნახაზის დასახელება: | ქალაქი თბილისი, ქუჩა თვალჭრელიძე, N 5, (ნაკვ. 06/014) (*ს/კ: 01.19.18.006.181*) საგზაო მოძრაობის ორგანიზების სქემა | | | მასშტაბი: 1:500 |
| დამკვეთი: | შპს "მარგე" | ტელეფონის ნომერი: | 599 39 01 04 | თარიღი: 21.04.2023 |
| შემსრულებელი: | ნ. ხარაზიშვილი | ტელეფონის ნომერი: | 598 310 410 | |
| ხელმოწერა: | ნ.ხარაზ | *xarazishvilo@gmail.com* | | ნახაზის ნომერი: 5 |