პირობითი ალნიშვნები

ჰიდრანტი

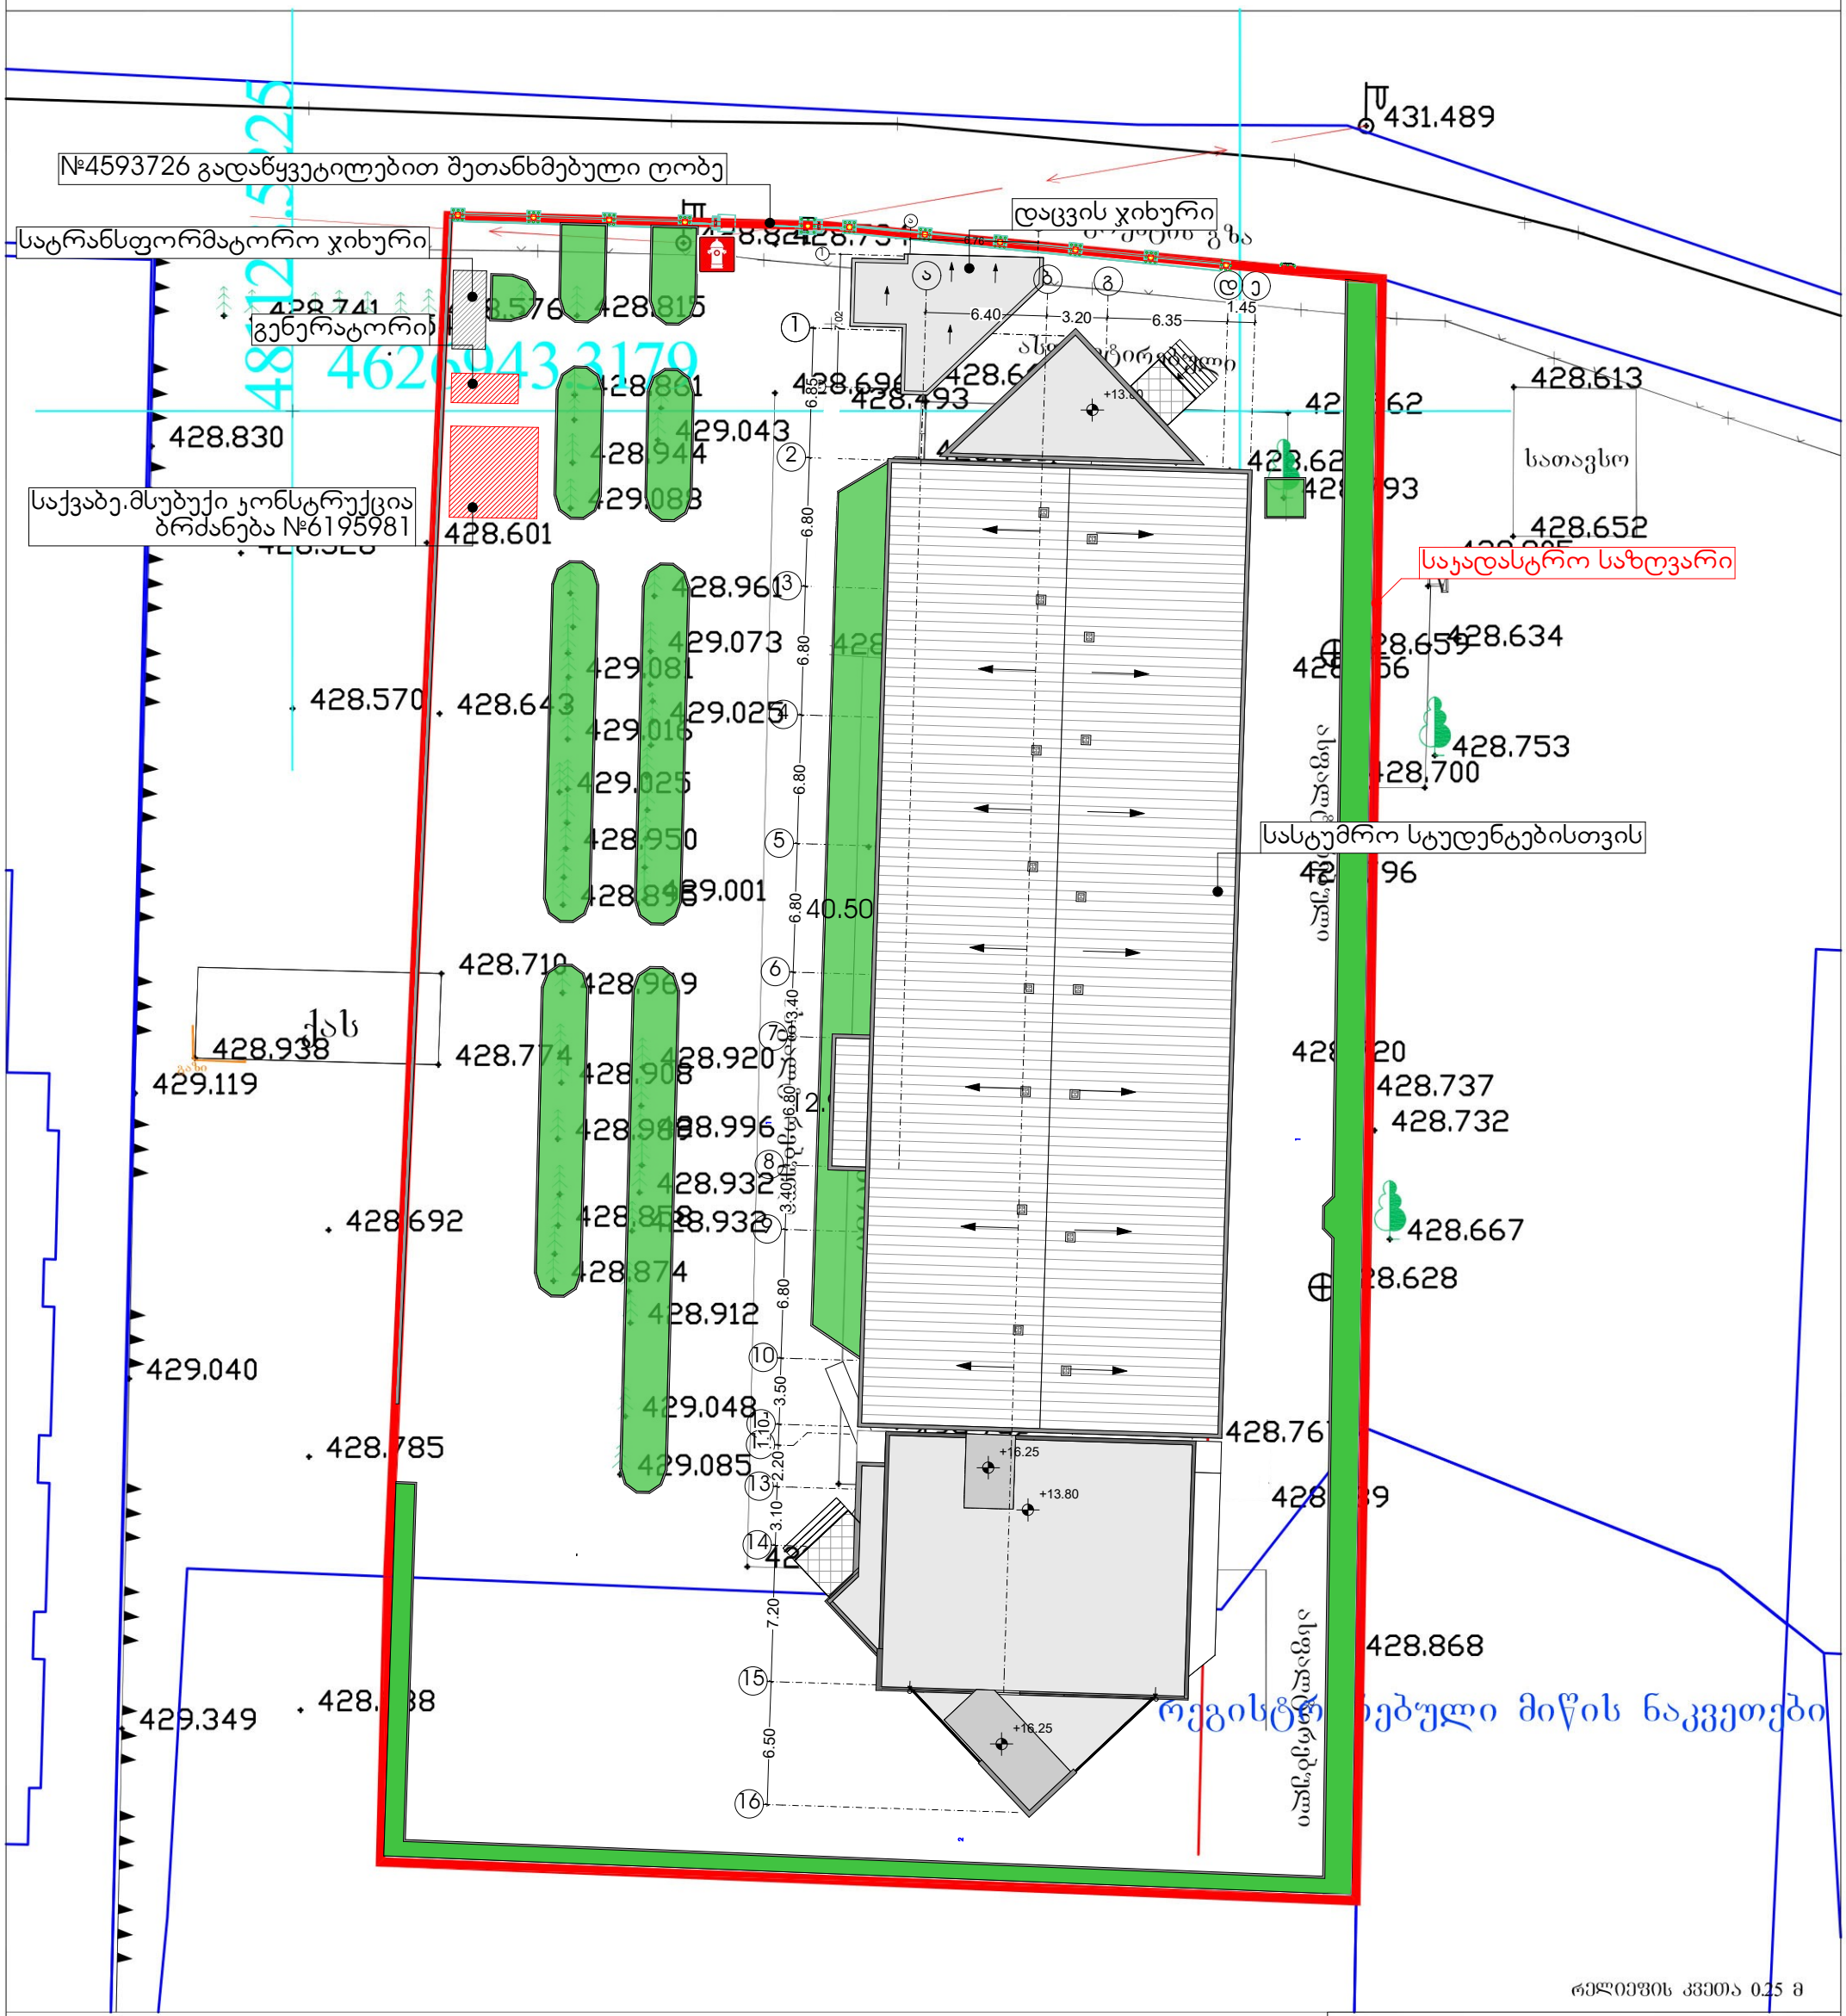

პირობითი აღნიშვნები

საცხ. სახლი	წარდული	წყალგაყვანილობა	გაზი
არასაცხ. სახლი		კანალიზაცია	ელ. ხაზები
ხის ღობე		სანიაღვრე	გათბობა
ქვის კედელი		კავშირგაბმულობა	დრენაჟი
ელ. გადამცემი ხაზი	რეზერვუარი		
სატრანსფორმატორო ჯიხური	გარე განათება		
ხეები	სამეთვალყურეო ჭები		

შპს „სი თი ჯი"		
დირექტორი	ვ.შატარიძე	
კომპიუტერული უზრუნველყოფა	ვ.პატაშური	
შემსრულებელი	ვ.პატაშური	
მ. 1:500	16.05.2016 წ	