1:100

Drawn by Date

#CAD Technician

Checked by Date

#Architect

#Project Status
Drawing Status

Drawing Name

ფასადი ა-მ' ღერძებში

Drawing Scale

Layout ID Status Revision

#Street

#City

#შტატე/Country

#Post

Job Title

#Project Name

Company name
Street

City

შტატე/Country

Postal Code

Company Title

a b g d e z T i k l m'

660 660 660 660 80 660 660 660 660 630

-3.30

±0.00

-0.45
+2.85

+6.15

+9.45

+12.75

+16.05

+19.35

+22.65

+25.95

+29.25

+32.55

+34.30

შენობის ყველა კედელი იღებება ყვითელი საღებავით (მოცემული ფერის მიხედვით)

ლითონის ჩანართები (ცხაურები) იღებება ღია ყავისფერი ფერით მოცემული კოლორის მიხედვით

ლითონის მოაჯირები და დგარები იღებება ლურჯი ფერით
შემინული ვიტრაჟები და კარ-ფანჯრები

ლითონის ბადე

გისოსი

ჟალუზი გისოსი გისოსი

შეიმინა აივანი

საჩრდილობელი

შემოსილი დანადგარი

საჩრდილობელი

შემოსილი დანადგარი

შემოსილი დანადგარი შემოსილი დანადგარი

გისოსი

საჩრდილობელი კარბოლუქსის მასალით

შეცვლილი ფანჯრები
15

ფასადი ა-მ' ღერძებში

ფასადი ა-მ' ღერძებში

ფასადი მ-ა ღერძებში

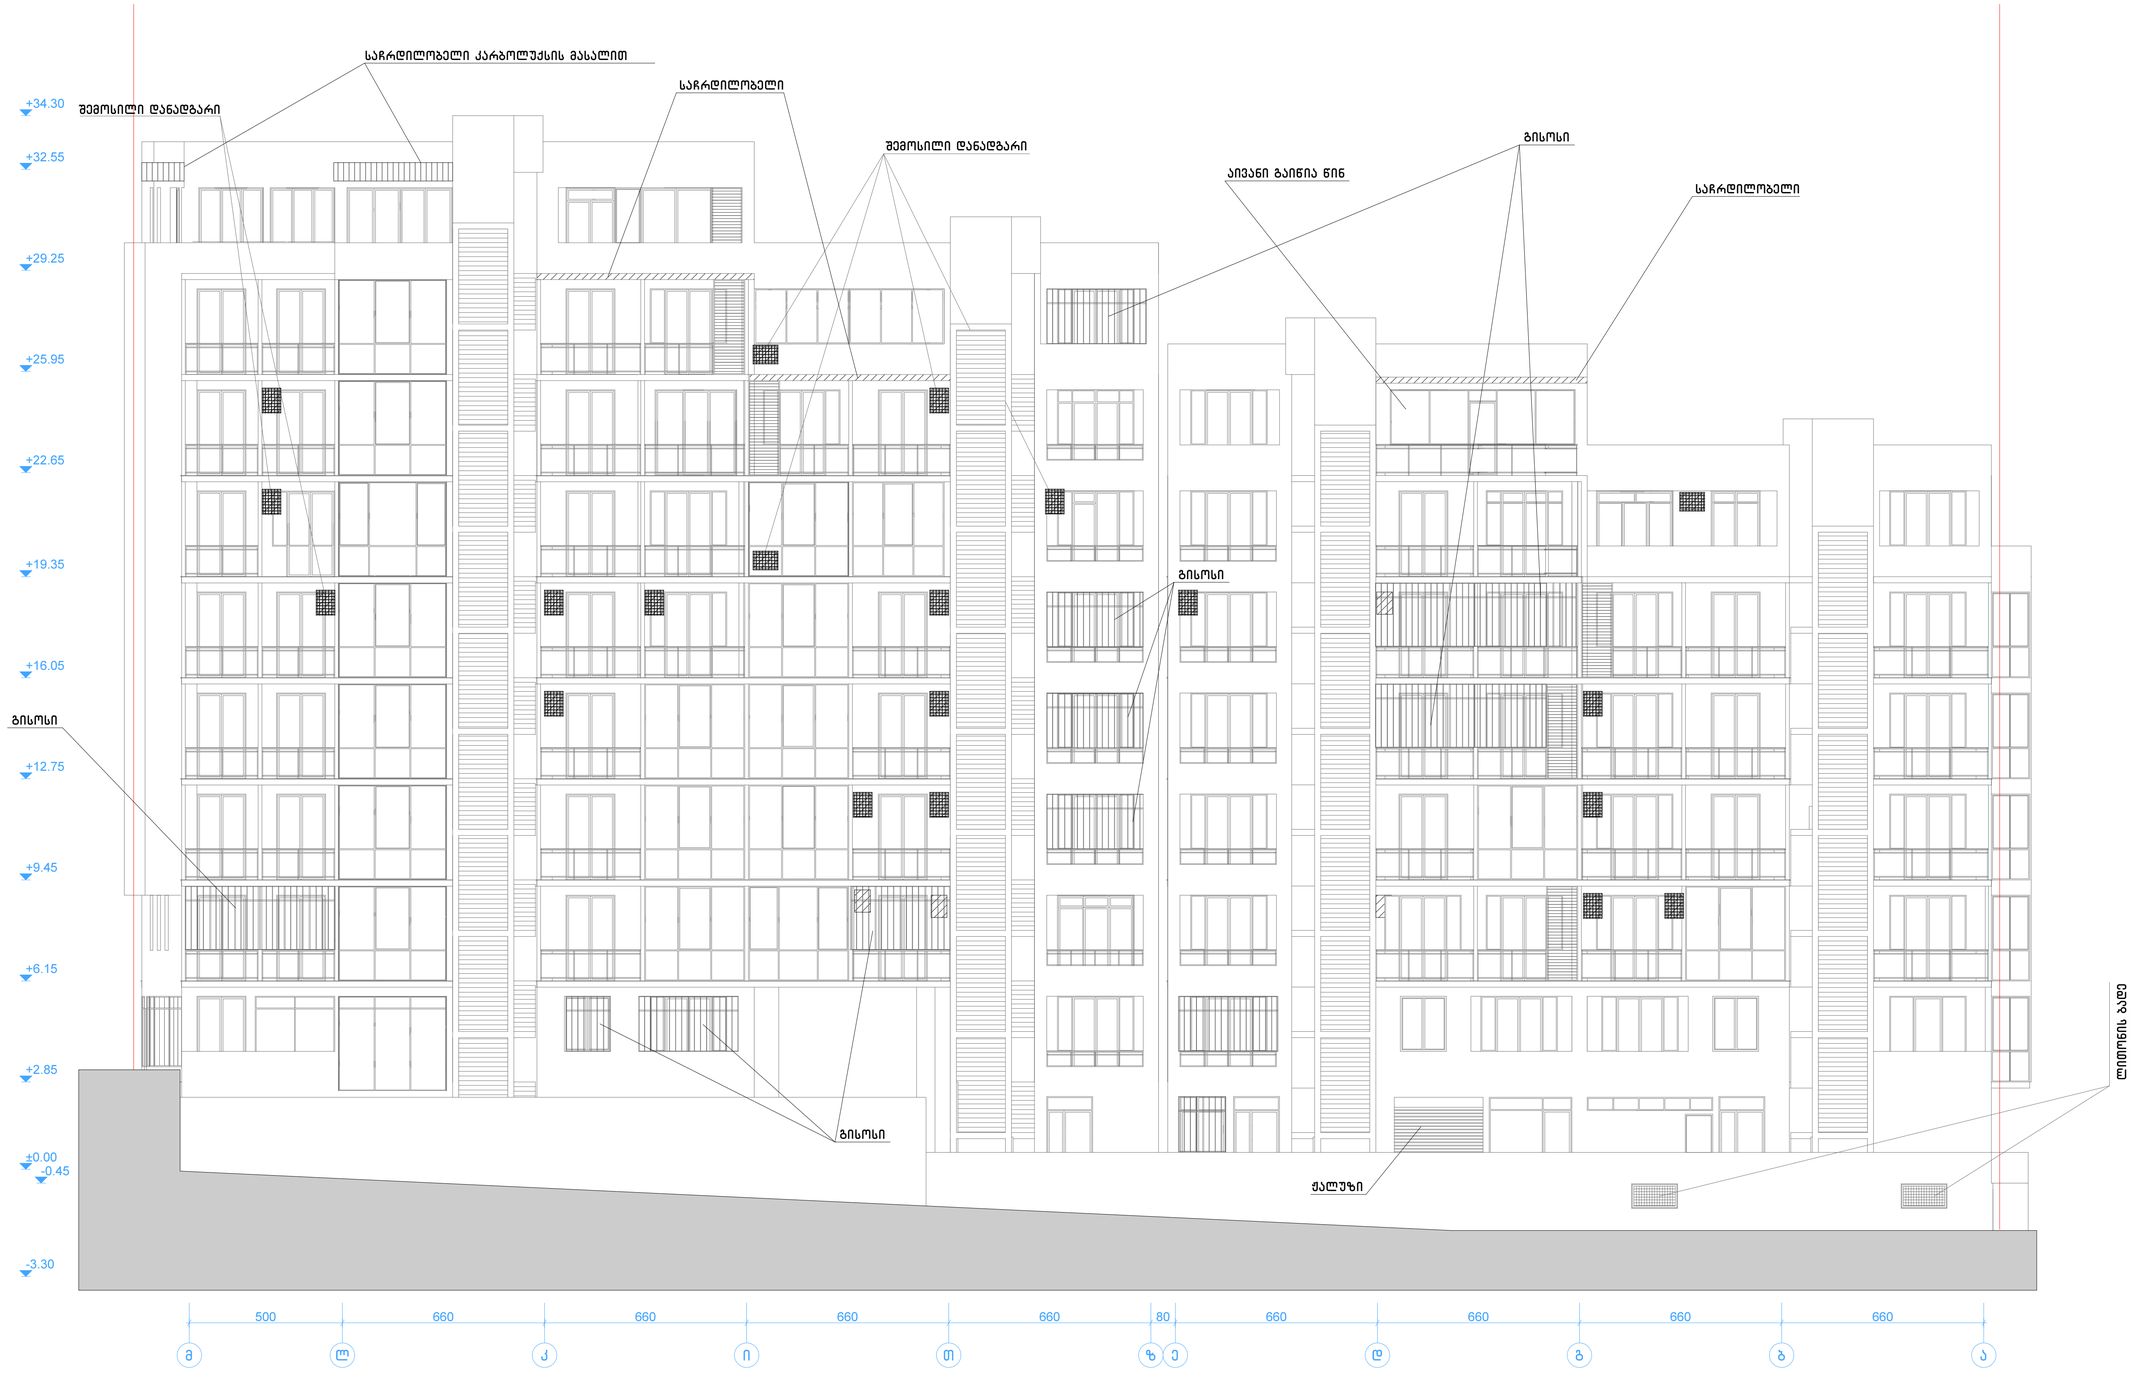

Company Title

Company name

Street
City
State/Country
Postal Code

Job Title

#Project Name

#Street
#City
#State/Country
#Post

Drawing Name

fasadi m'-a RerZebSi

Drawing Status

#Project Status

Drawn by Date
#CAD Technician

Checked by Date
#Architect

Drawing Scale

1:100

Layout ID Status Revision

ფასადი 2-12 ღერძებში

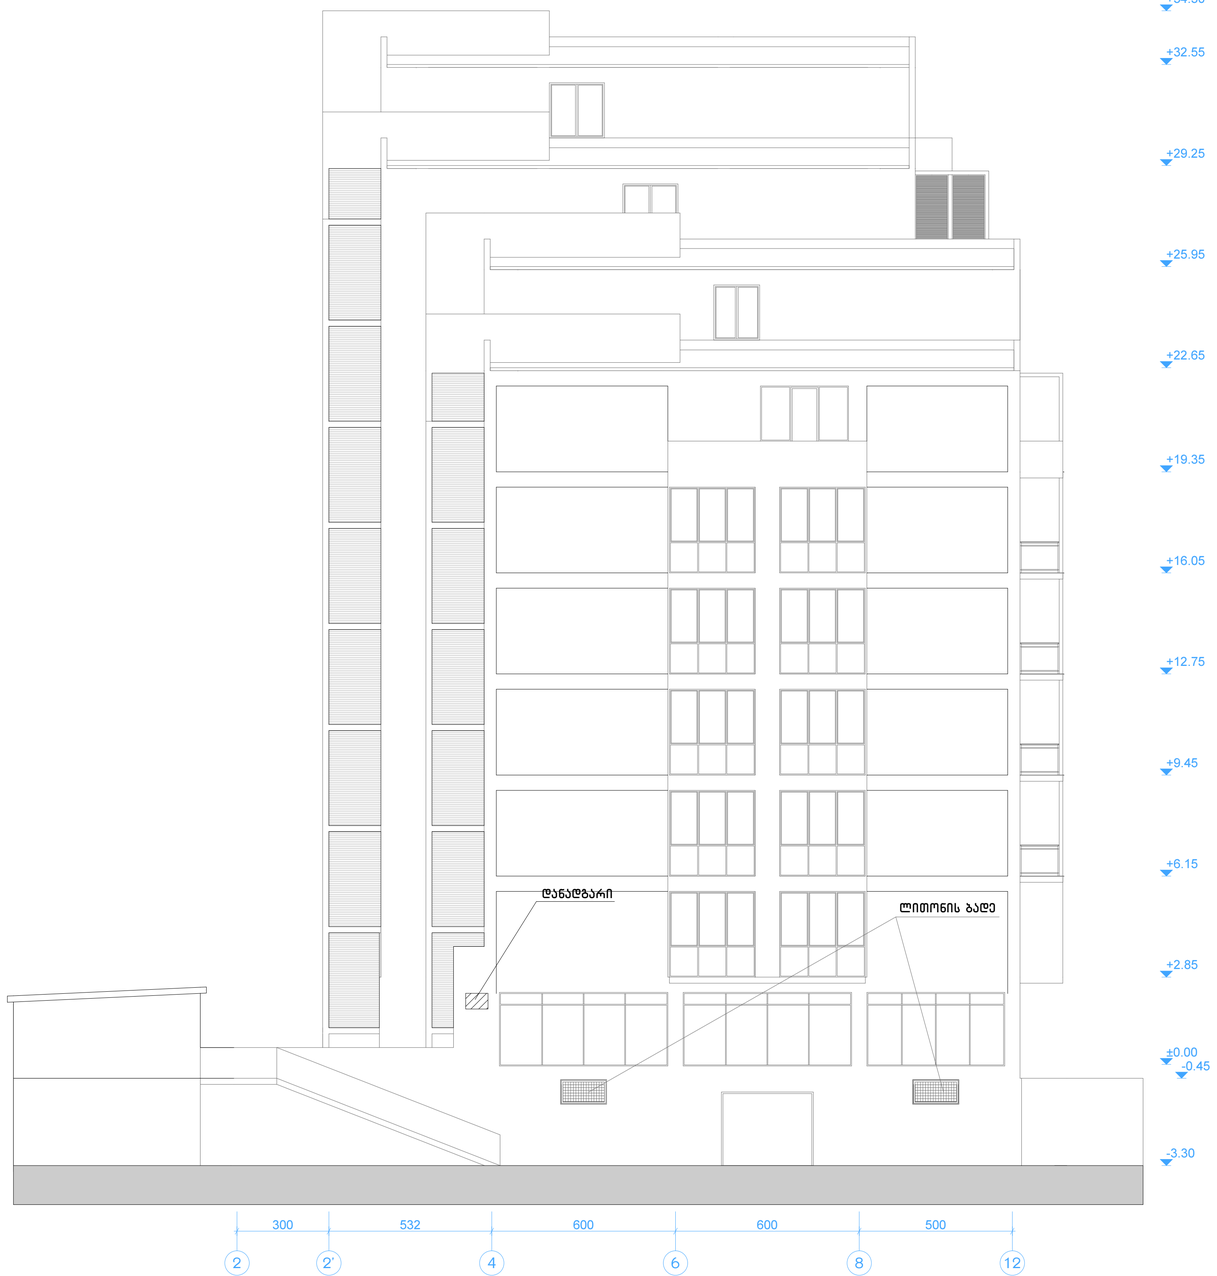

Company Title

Company name

Street
City
State/Country
Postal Code

Job Title

#Project Name

#Street
#City
#State/Country
#Post

Drawing Name

fasadi 1-12 RerZebSi

Drawing Status

#Project Status

Drawn by **#CAD Technician** Date

Checked by **#Architect** Date

Drawing Scale

1:100

Layout ID Status Revision

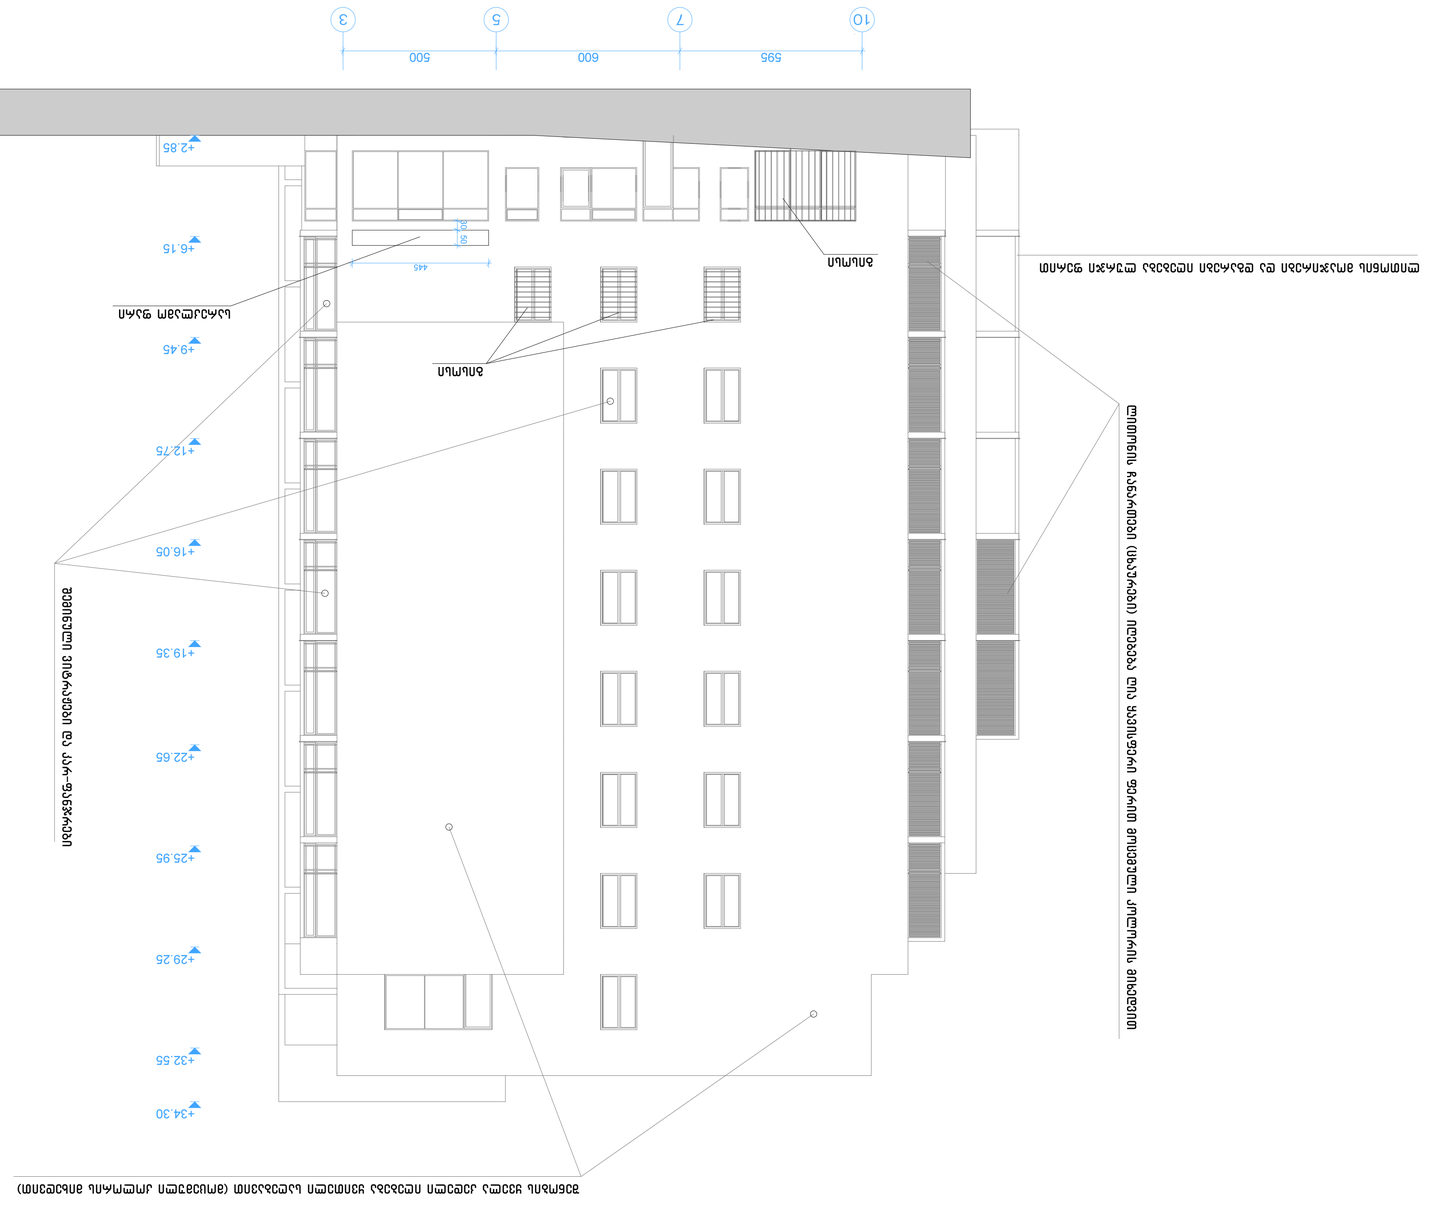

1:100

Drawn by Date

#CAD Technician

Checked by Date

#Architect

#Project Status
Drawing Status

Drawing Name

ფასადი 12-1 ღერძებში

Drawing Scale

Layout ID Status Revision

#Street

#City

#შტატე/Country

#Post

Job Title

#Project Name

Company name
Street

City

შტატე/Country

Postal Code

Company Title 445

50 30

+2.85

+6.15

+9.45

+12.75

+16.05

+19.35

+22.65

+25.95

+29.25

+32.55

+34.30

შენობის ყველა კედელი იღებება ყვითელი საღებავით (მოცემული კოლორის მიხედვით)
ლითონის ჩანართები (ცხაურები) იღებება ღია ყავისფერი ფერით მოცემული კოლორის მიხედვით

ლითონის მოაჯირები და დგარები იღებება ლურჯი ფერით

შემინული ვიტრაჟები და კარ-ფანჯრები

გისოსი
გისოსი

სარეკლამო ფარი

10 7 5 3

595 600 500

18

ფასადი 10-3 ღერძებში

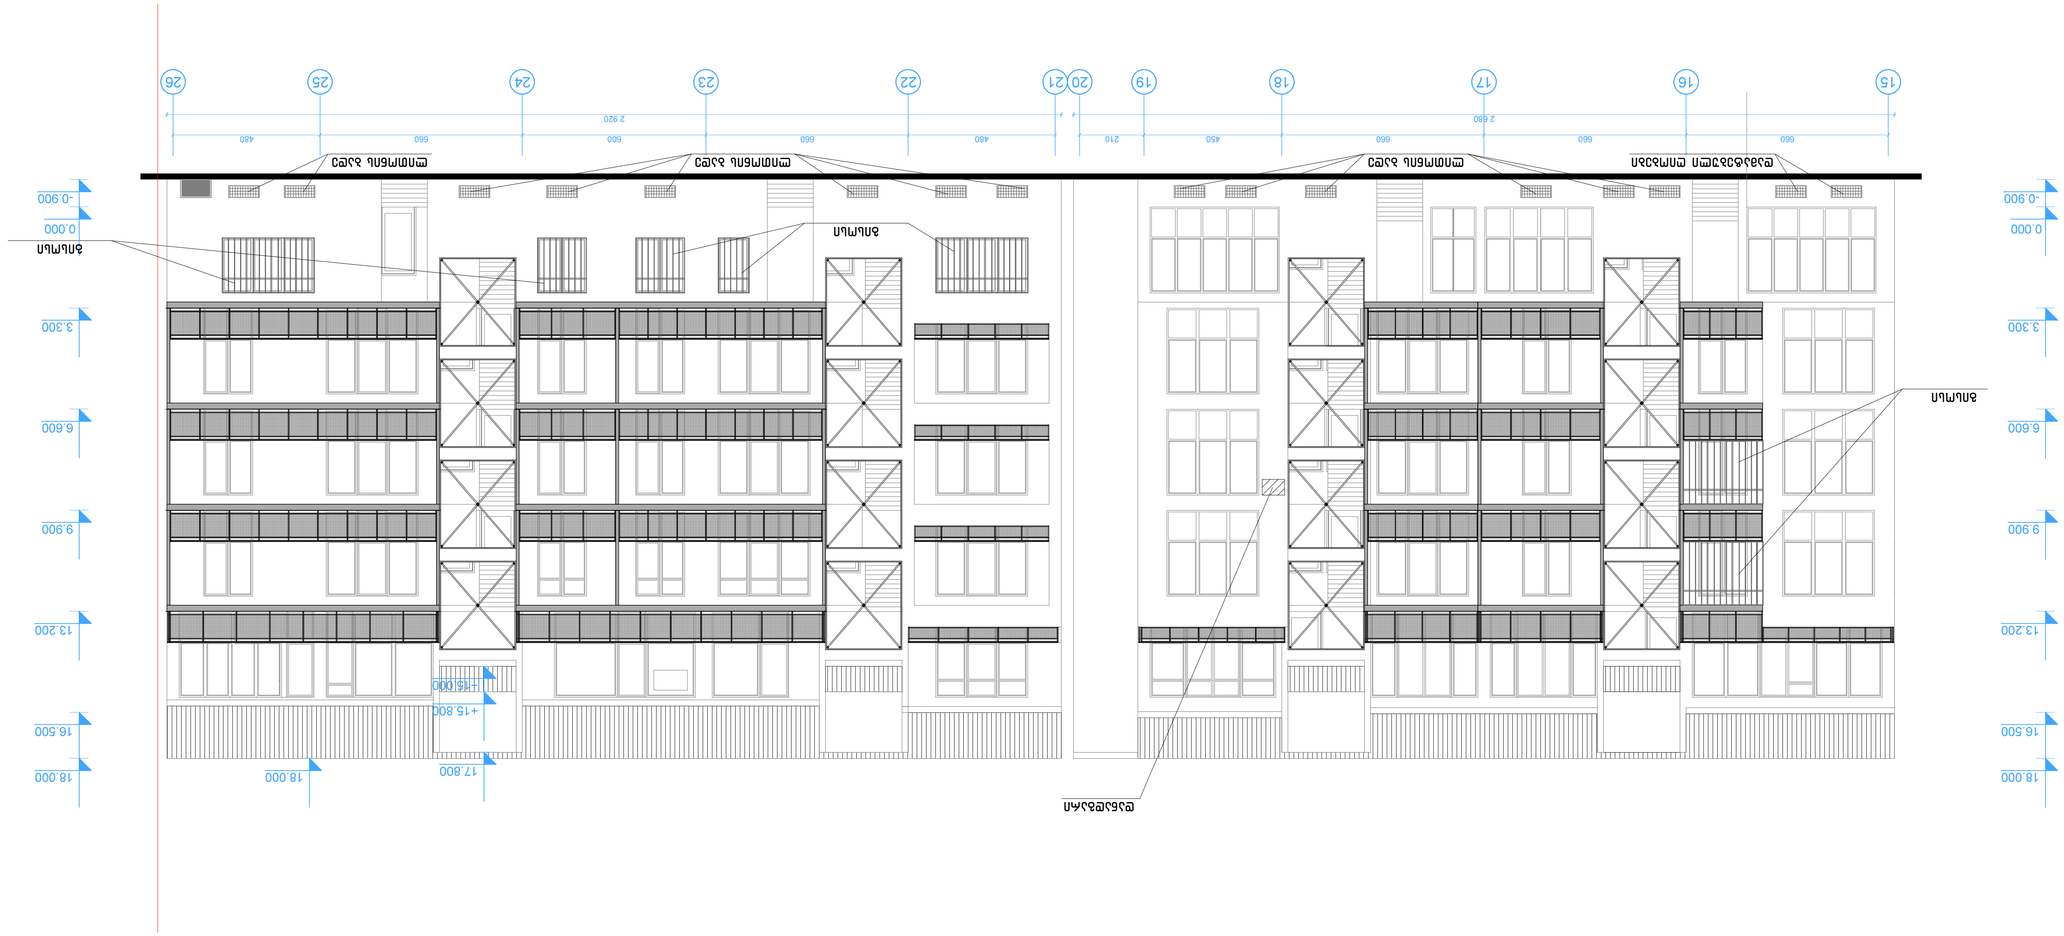

15 16 17 18 19 20 21 22 23 24 25 26

480 660 600 660 480

2 920

660 660 660 450 210

2 680

18.000
+15.800

17.800

+15.000

0.000

3.300

6.600

9.900

13.200

16.500

18.000

-0.900

3.300

-0.900

0.000

6.600

9.900

13.200

16.500

18.000

შერეული ტიპის ნაგებობა

ნუცუბიძის ქუჩა № 127-ში

სტადია ტპ

inv. #

დირექტორი

შ.პ.ს. "კიდ" არქიტექტურა

პრ.მთ.არქიტ.

პრ.ავტორი

დაამუშავა

არქიტექტურული ნაწილი

შეამოწმა კლდიაშვილი მასშტაბი 1:100 ფურცლები

კლდიაშვილი

მგალობლიშვილი

მირიანაშვილი

შავიშვილი

ფურც. # ას-

ფასადი ნუცუბიძის ქუჩიდან ფასადი ნუცუბიძის ქუჩიდან ბლოკი B

29

27

დანადგარი

ლითონის ბადე ლითონის ბადე ლითონის ბადე

გისოსი

გისოსი

გისოსი

დამატებული ღიობები

ფასადი 26-15 ღერძებში

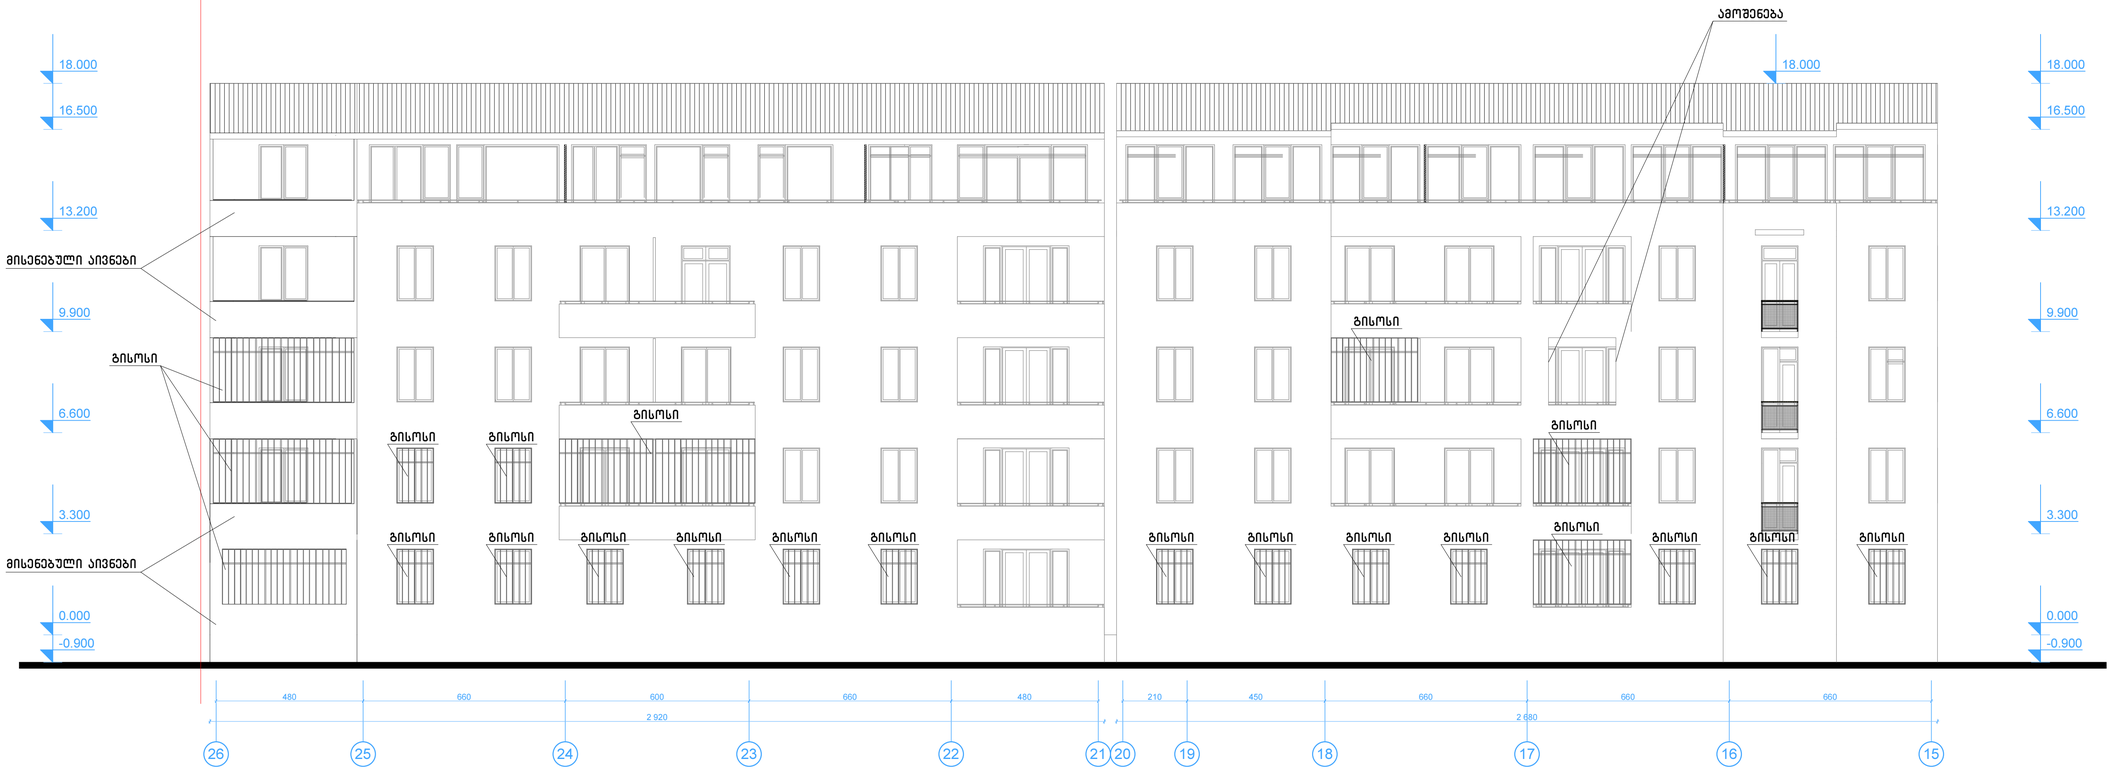

შ.პ.ს. "კიდ" არქიტექტურა			შერეული ტიპის ნაგებობა ნუცუბიძის ქუჩა № 127-ში	
დირექტორი		შავიშვილი	არქიტექტურული ნაწილი	სტადია ტპ
პრ.მთ.არქიტ.		კლდიაშვილი		
პრ.ავტორი		მირიანაშვილი	ფასადი 26-15 ღერძებში	
დაამუშავა		მგალობლიშვილი	ბლოკი B	ფურც. № ას- 28
შეამოწმა		კლდიაშვილი	მასშტაბი 1:100 ინვ. №	ფურცლები 29

e' d' g' b' a' a' b' g' d' e'

18.000 18.000 17.800

+15.000

18.000 18.000 17.800
+15.000

600 450 600 600

2 390

600 600 450 600

2 390

0.000

9.900

13.200

-0.900

18.000

3.300

6.600

16.500

0.000

9.900

13.200

-0.900

18.000

3.300

6.600

16.500

0.000

9.900

13.200

-0.900

18.000

3.300

6.600

16.500

შერეული ტიპის ნაგებობა

ნუცუბიძის ქუჩა № 127-ში

სტადია ტპ

inv. #

დირექტორი

შ.პ.ს. "კიდ" არქიტექტურა

პრ.მთ.არქიტ.

პრ.ავტორი

დაამუშავა

არქიტექტურული ნაწილი

შეამოწმა კლდიაშვილი მასშტაბი 1:100 ფურცლები

კლდიაშვილი

მგალობლიშვილი

მირიანაშვილი

შავიშვილი

ფურც. # ას-

ფასადი ე'-ა' ღერძებში ფასადი ა'-ე' ღერძებში ფასადი ე'-ა' და ა'-ე' ღერძებში ბლოკი B

29

29

ფრანგული აივნები

დანადგარი

დანადგარი

დანადგარი
დანადგარი

დანადგარი

გისოსი

ჟალუზი