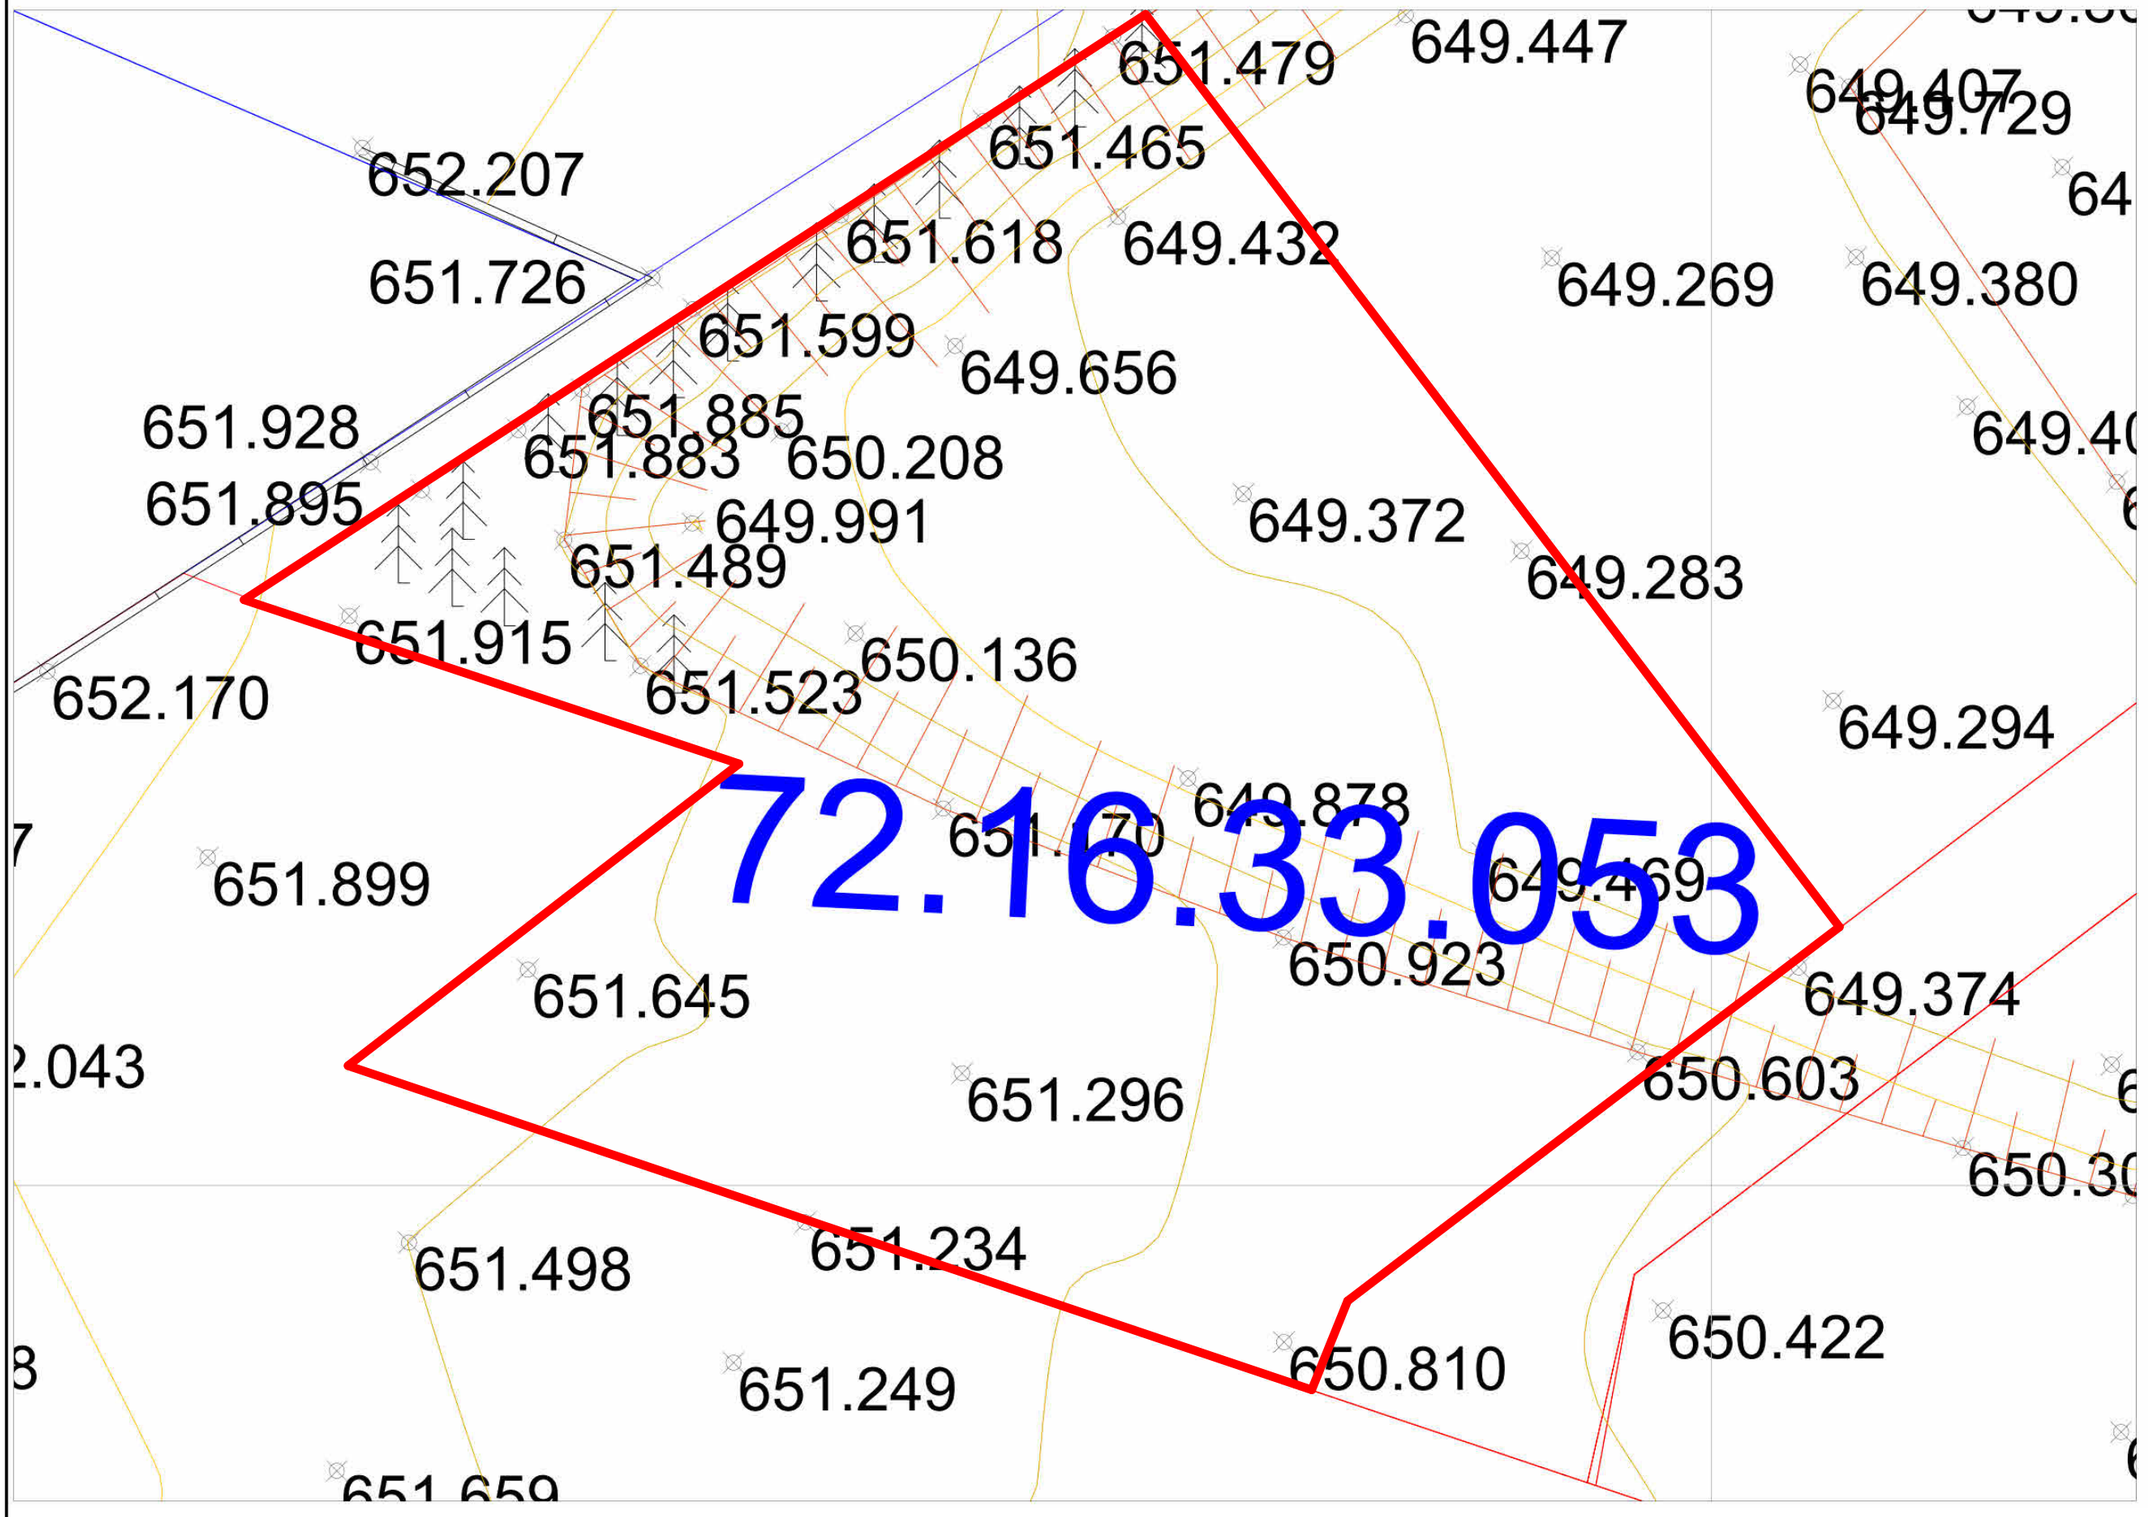

არქიტექტურა

KHMALADZE
ARCHITECTS

E-mail: Giorgi@Khmaladze.ge

პროექტი

მისამართი

ნებისმიერ ადგილს ჰერე

დამკვეთი

სტატუსი	CD
მასშტაბი	
ფორმატი	A3
თარიღი	18-May-23 13:52:17
ფურცელი	

ტოპო-გეგმა

ფურცლის ნომერი

A001

ავტორი	გიორგი ხმალაძე
დახაზა	ანა კუციშვილი
შეამოწმა	გიორგი ხმალაძე

1 გენგეგმა

1 : 500

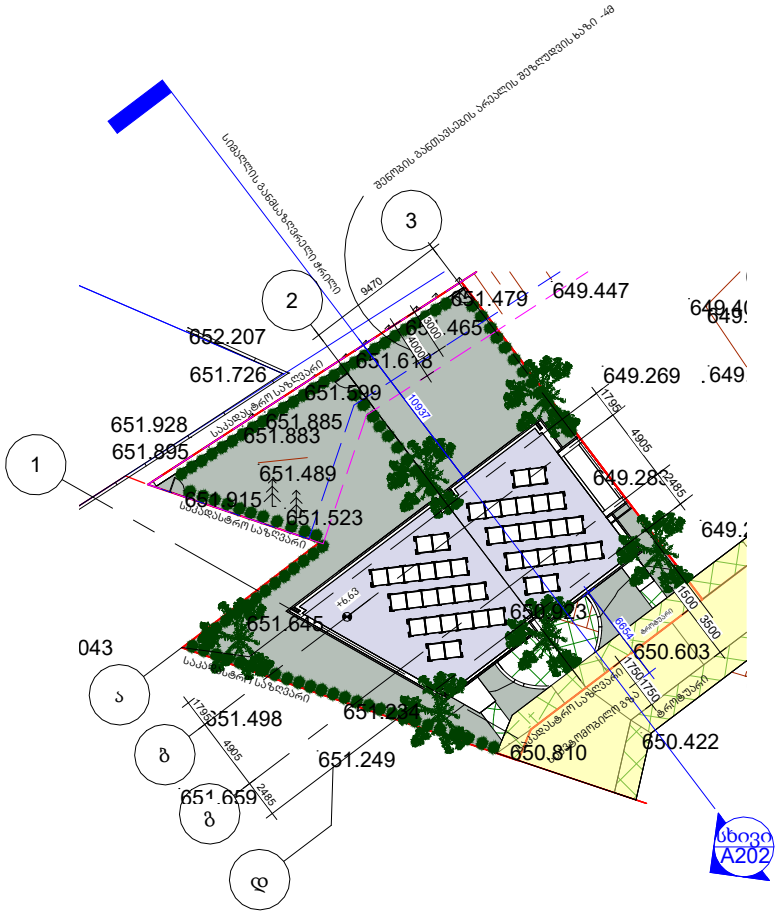

არქიტექტურა

KHMALADZE ARCHITECTS

E-mail: Giorgi@Khmaladze.ge

პროექტი

მისამართი
ენტერ ადდრესს ჰერე

დამკვეთი

სტატუსი	CD
მასშტაბი	1 : 500
ფორმატი	A4
დრო	18-May-23 13:52:35

ფურცელი

გენგეგმა

ფურცლის ნომერი

A002

ავტორი გიორგი ხმალაძე
დახაზა ფიქრია შალამბერიძე
შეამოწმა გიორგი ხმალაძე