
1-1 ჭრილი 1.1

1 : 100

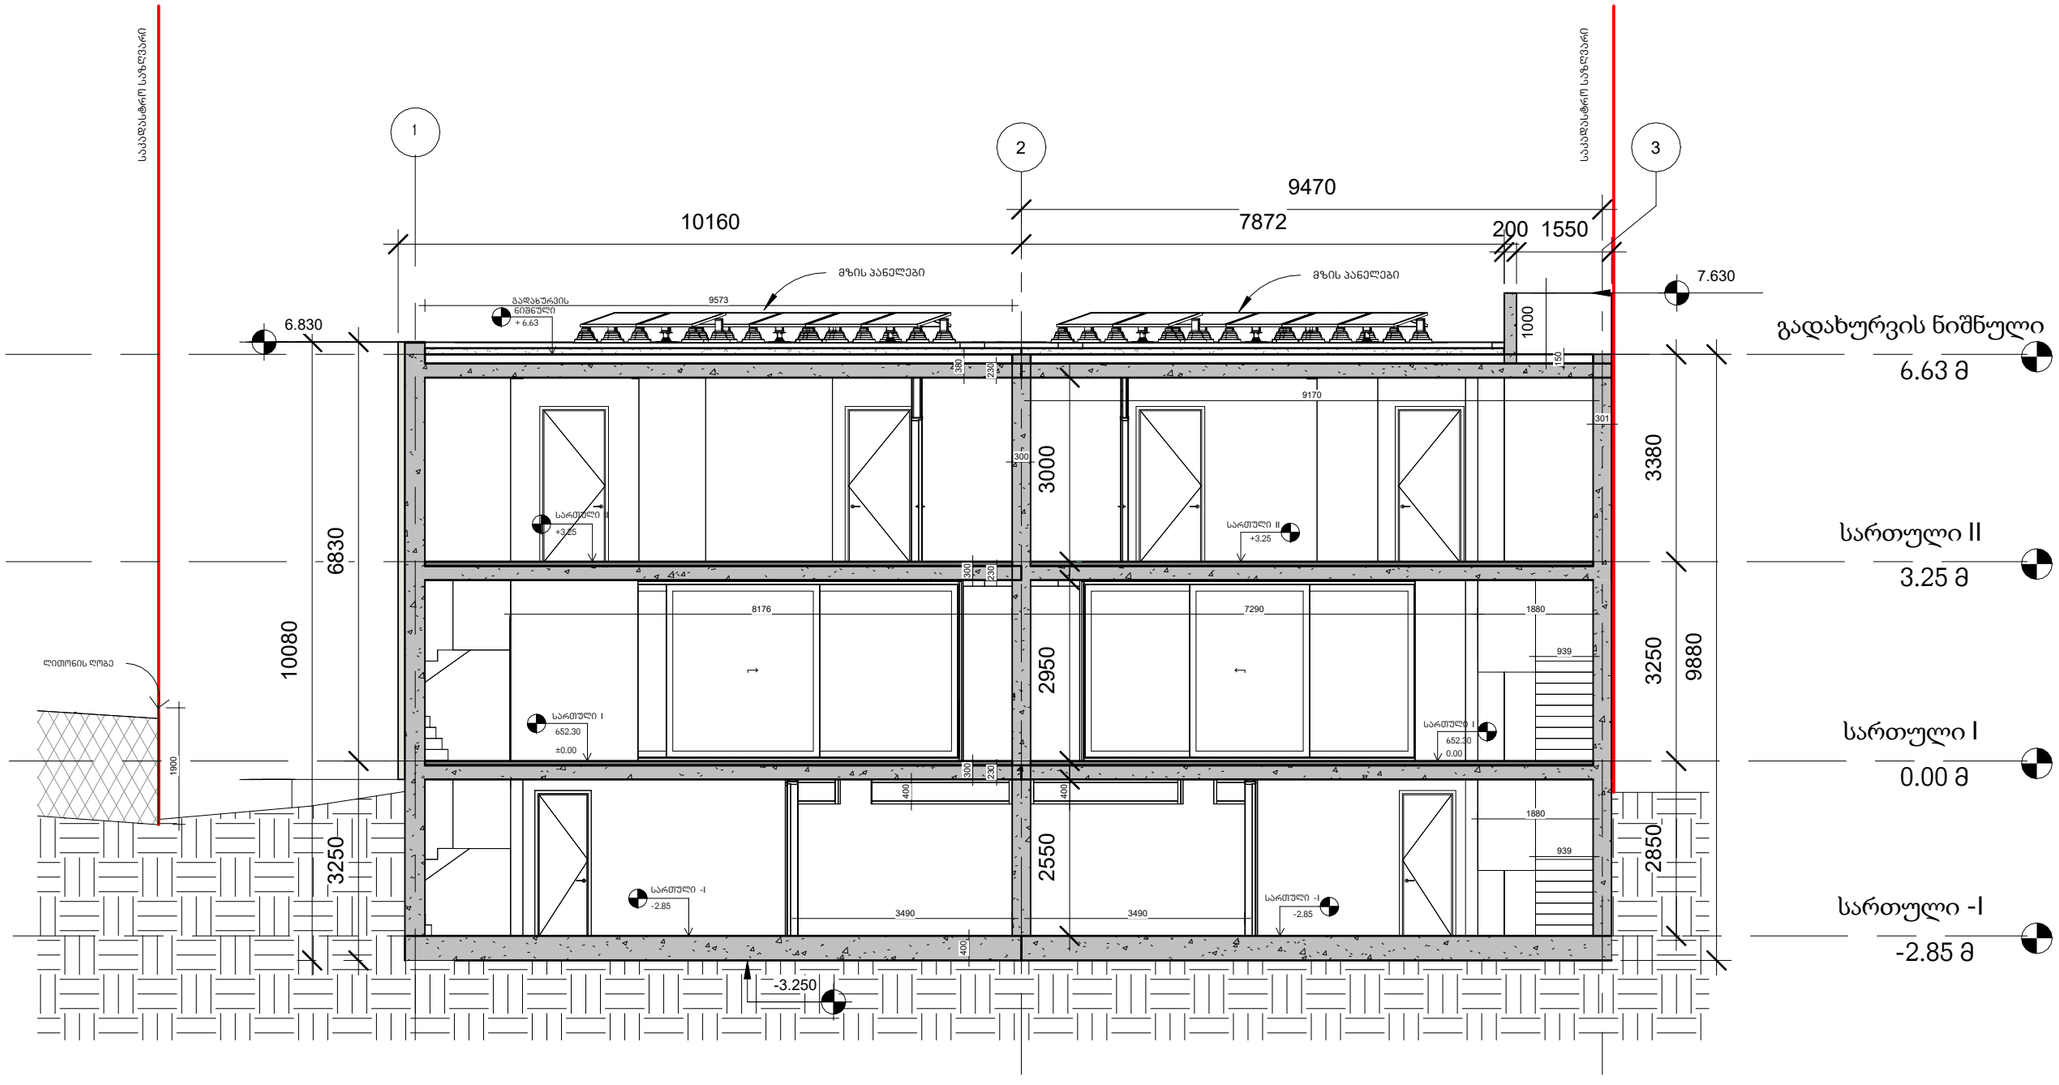

არქიტექტურა

KHMALADZE ARCHITECTS

E-mail: Giorgi@Khmaladze.ge

პროექტი

მისამართი

ნატერ ადდრესს ჰერე

დამკვეთი

სტატუსი	CD
მასშტაბი	1 : 100
ფორმატი	A3
თარიღი	18-May-23 17:00:21
ფურცელი	

ჭრილი 1.1


ფურცლის ნომერი

A200

ავტორი	გიორგი ხმალაძე
დახაზა	ანა კუციშვილი
შეამოწმა	გიორგი ხმალაძე

2-2 ჭრილი 2.2

1 : 100

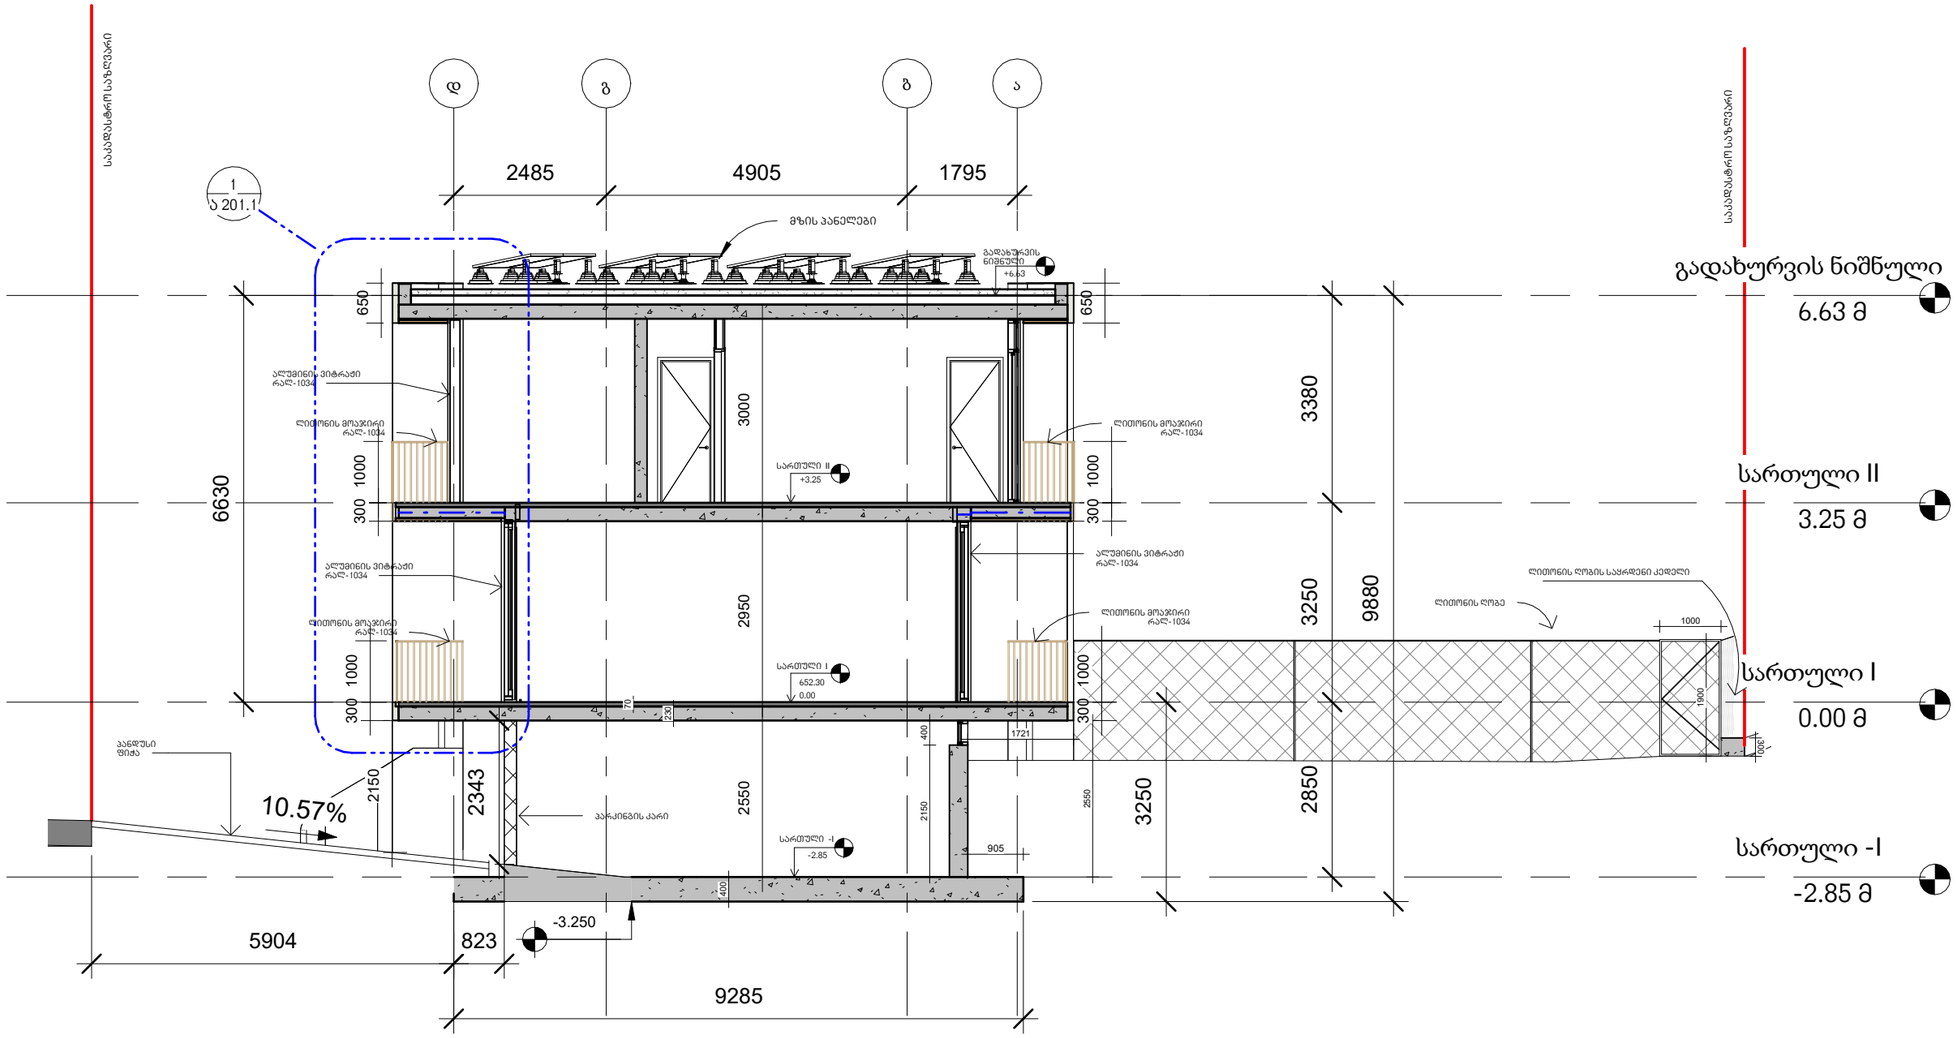

არქიტექტურა

KHMALADZE ARCHITECTS

E-mail: Giorgi@Khmaladze.ge

პროექტი

მისამართი

ენტერ ადდრესს ჰერე

დამკვეთი

სტატუსი	CD
მასშტაბი	1 : 100
ფორმატი	A3
თარიღი	18-May-23 17:00:22
ფურცელი	

ჭრილი 2.2


ფურცლის ნომერი

A201

ავტორი	გიორგი ხმალაძე
დახაზა	ანა კუციშვილი
შეამოწმა	გიორგი ხმალაძე

1-1 ჭრილი 1.1

1 : 100

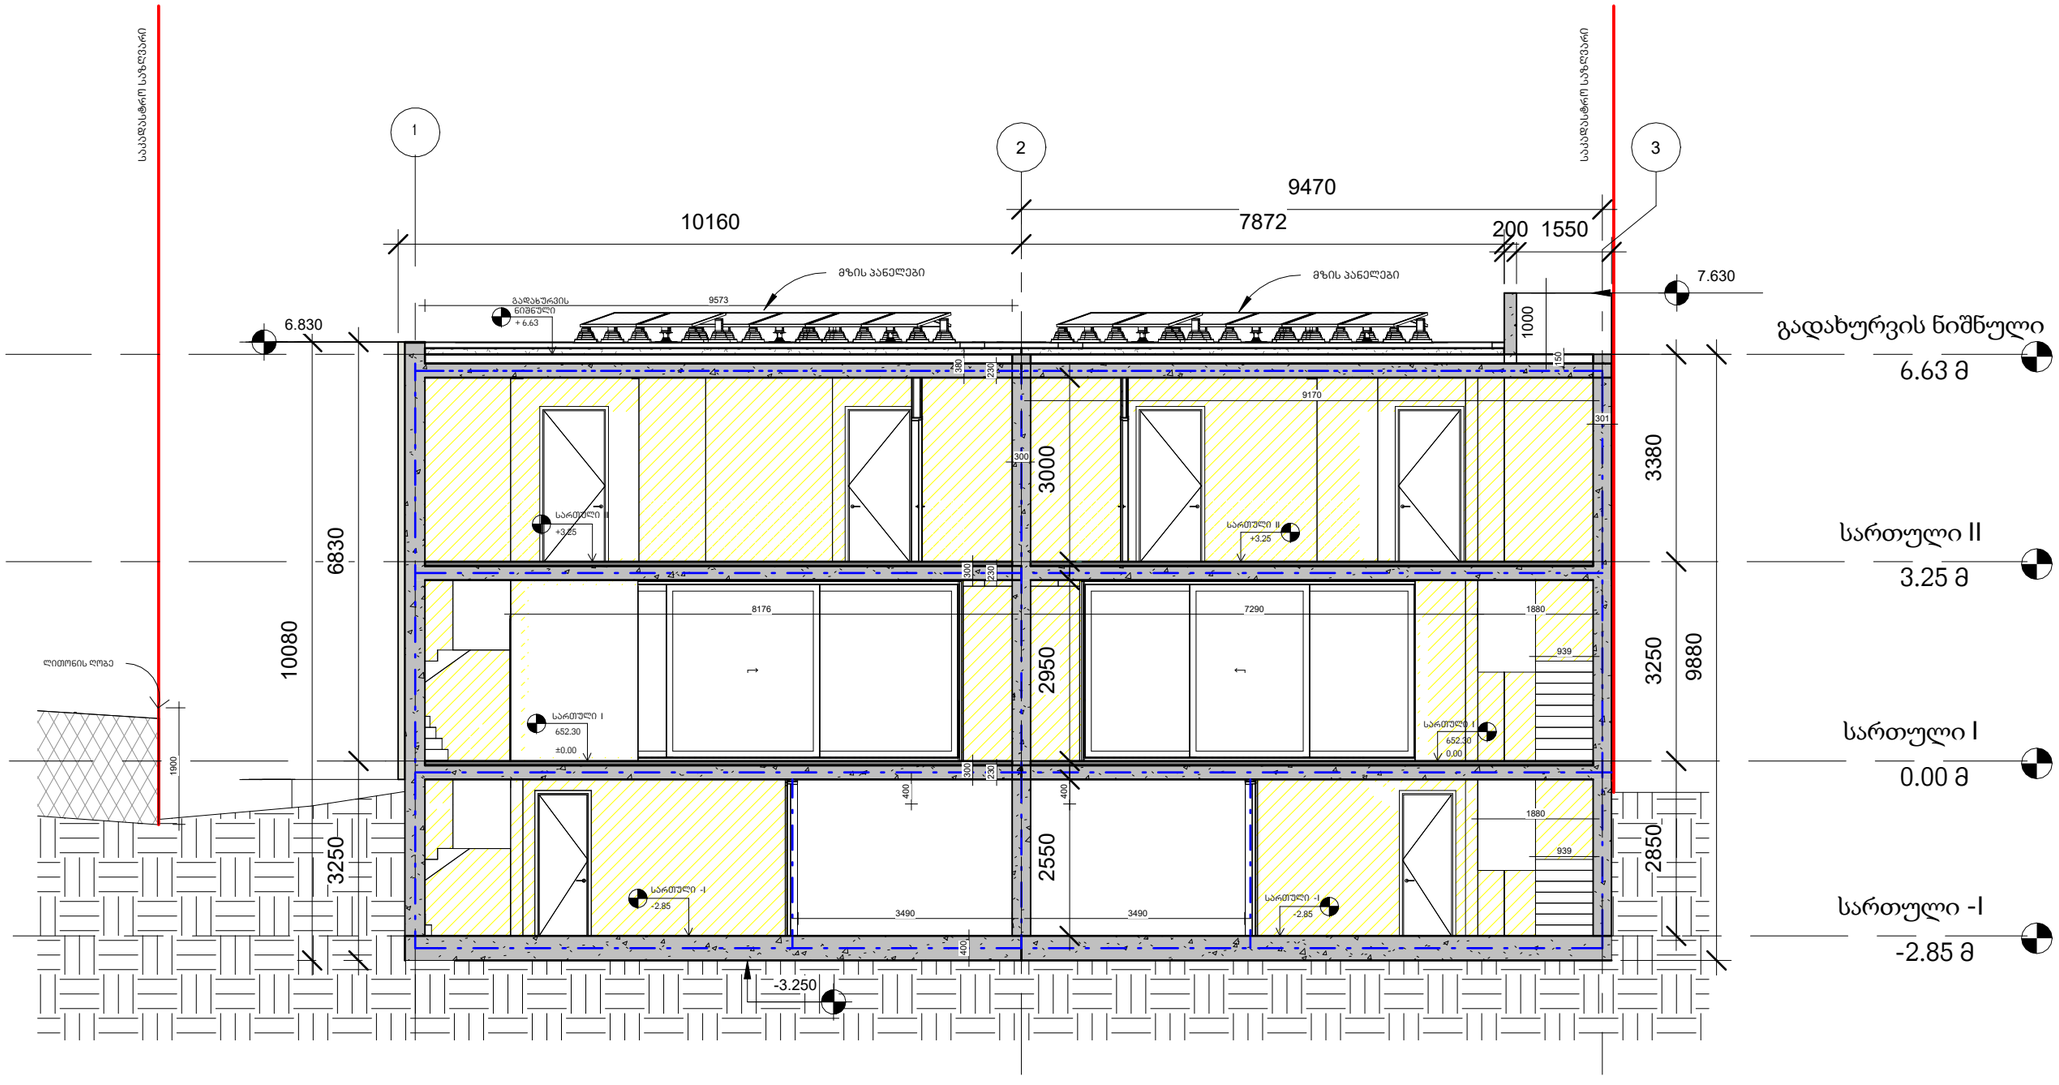

არქიტექტურა

KHMALADZE ARCHITECTS

E-mail: Giorgi@Khmaladze.ge

პროექტი

მისამართი

ნტტერ ადდრესს ჰერე

დამკვეთი

სტატუსი	CD
მასშტაბი	1 : 100
ფორმატი	A3
თარიღი	18-May-23 16:50:13
ფურცელი	

ჭრილი 1.1


ფურცლის ნომერი

A200

ავტორი	გიორგი ხმალაძე
დახაზა	ანა კუციშვილი
შეამოწმა	გიორგი ხმალაძე

2-2 ჭრილი 2.2

1 : 100

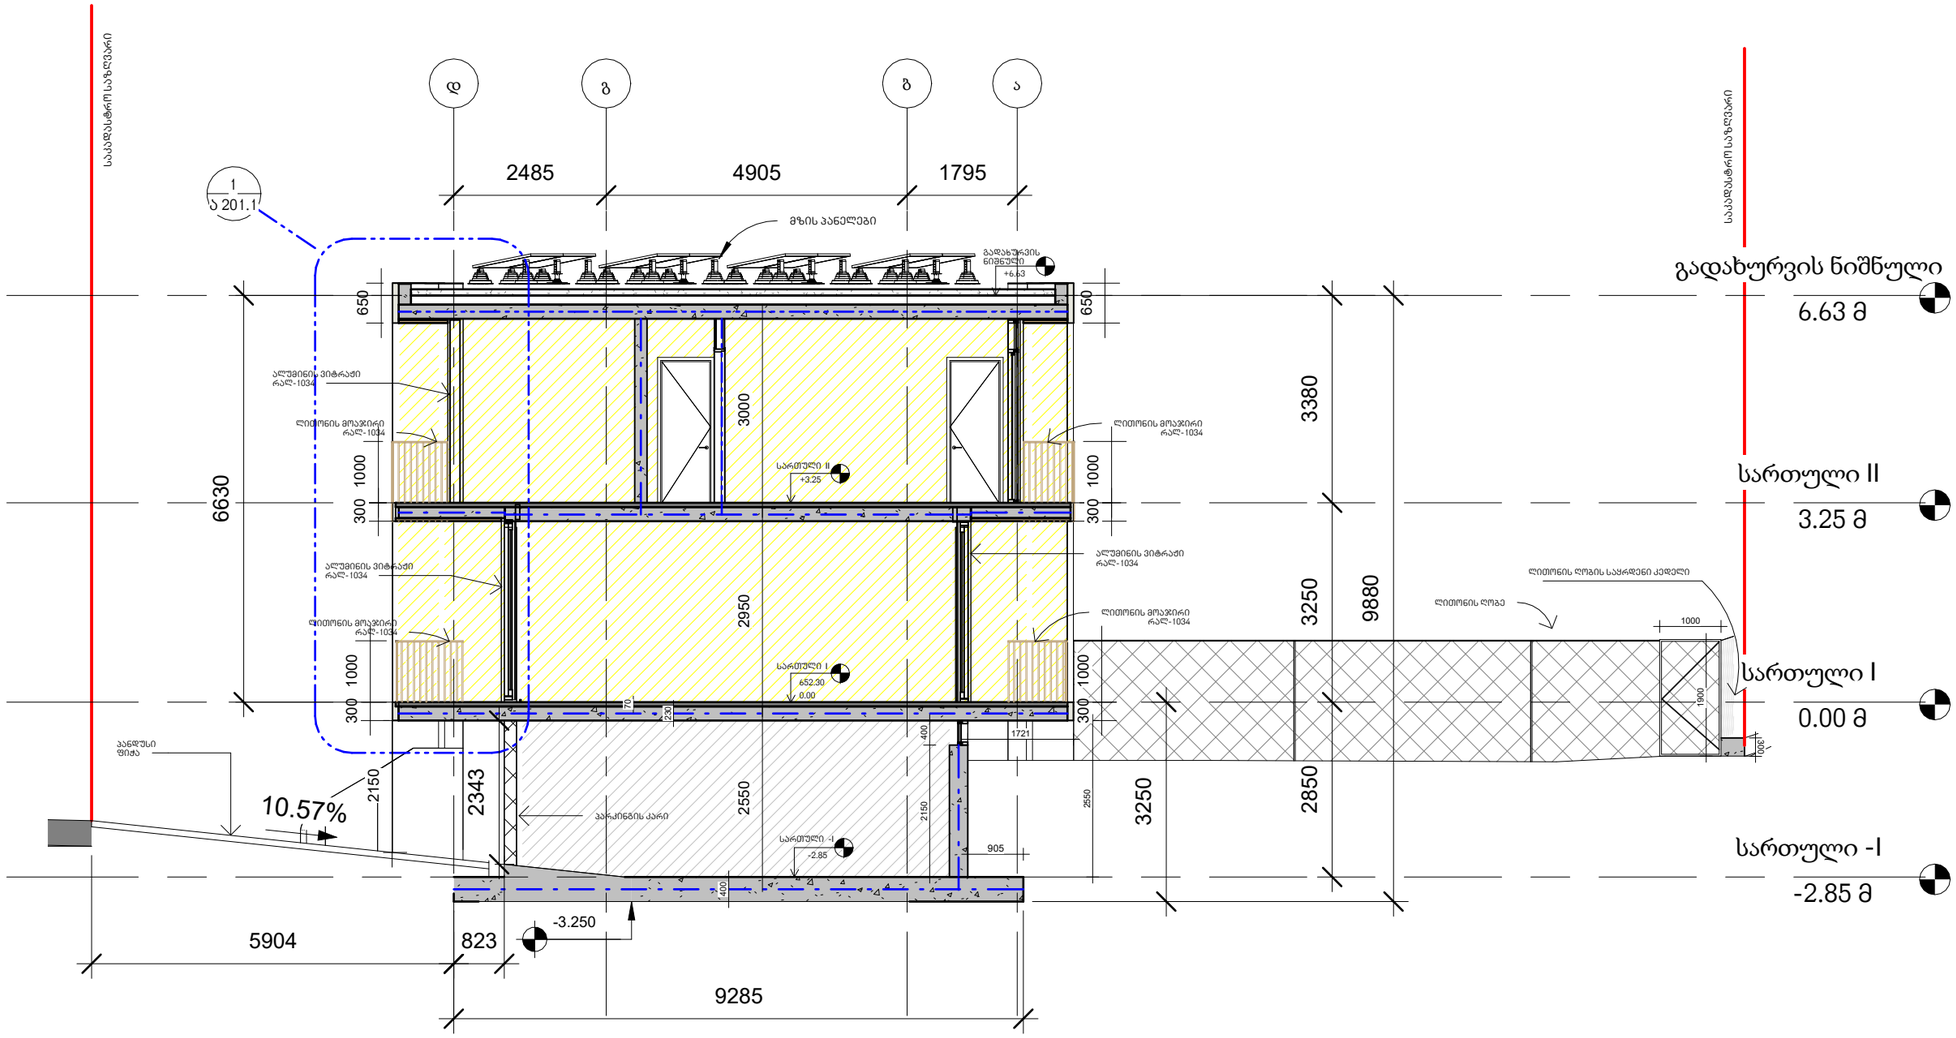

არქიტექტურა

KHMALADZE ARCHITECTS

E-mail: Giorgi@Khmaladze.ge

პროექტი

მისამართი

ენტერ ადდრესს ჰერე

დამკვეთი

სტატუსი	CD
მასშტაბი	1 : 100
ფორმატი	A3
თარიღი	18-May-23 16:50:16
ფურცელი	

ჭრილი 2.2


ფურცლის ნომერი

A201

ავტორი	გიორგი ხმალაძე
დახაზა	ანა კუციშვილი
შეამოწმა	გიორგი ხმალაძე


დ-1 სართული -I - Callout 1

1 : 30

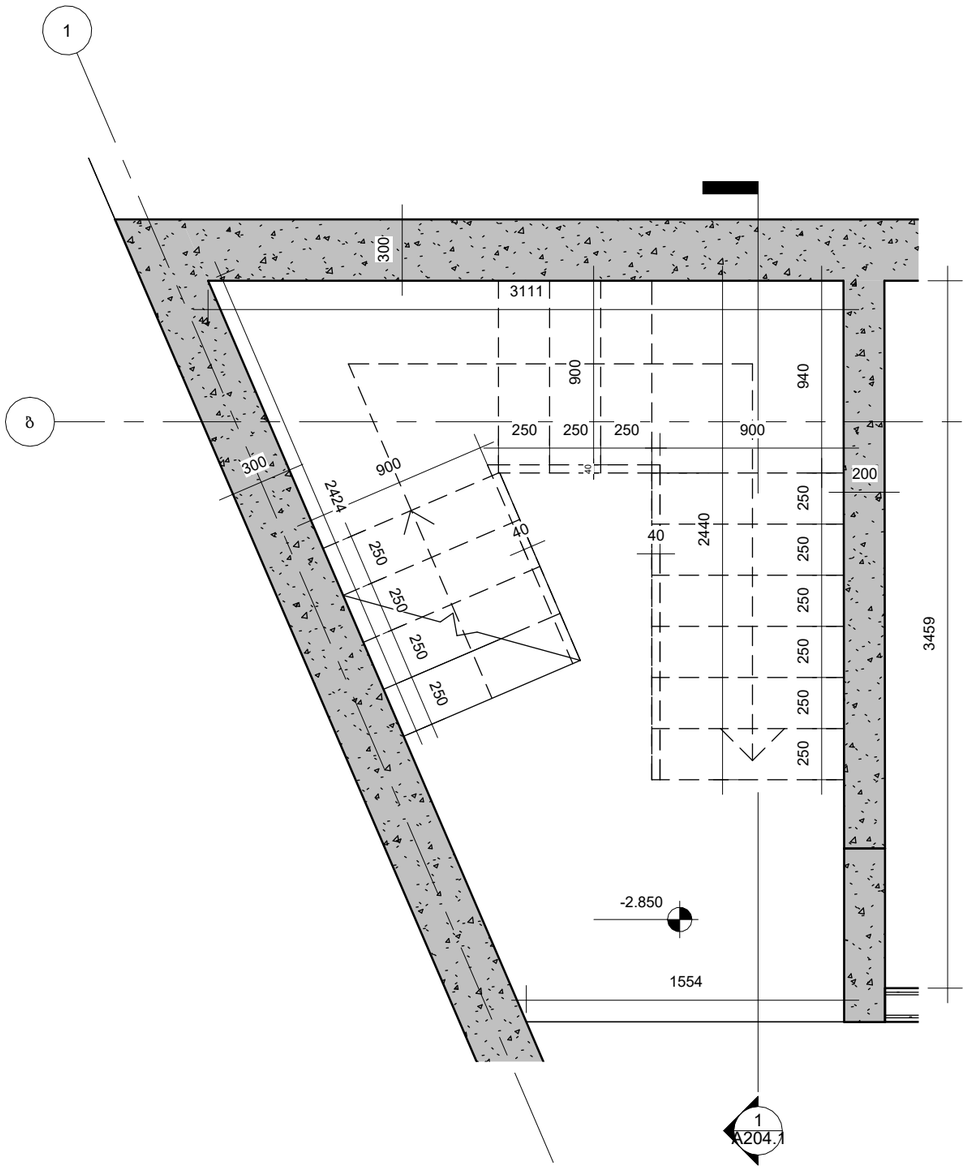

დ-2 სართული -I - Callout 2

1 : 30

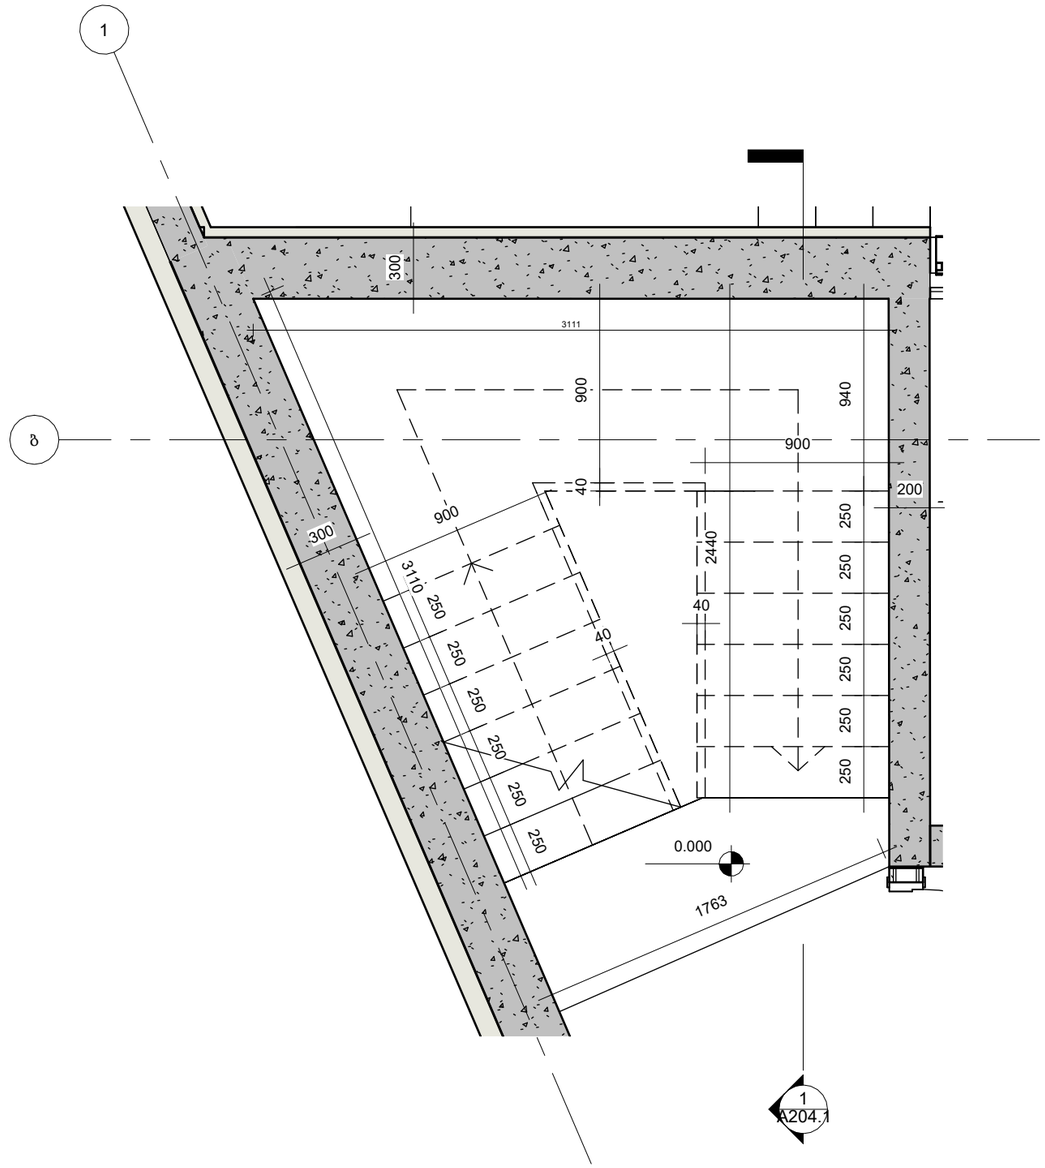

არქიტექტურა

KHMALADZE ARCHITECTS

E-mail: Giorgi@Khmaladze.ge

პროექტი

მისამართი

ნებტერ ადდრესს ჰერე

დამკვეთი

სტატუსი	CD
მასშტაბი	1 : 30
ფორმატი	A3
თარიღი	18-May-23 16:50:16
ფურცელი	

ტრაპეცია კიბე - დეტალები


ფურცლის ნომერი

A204

ავტორი	გიორგი ხმალაძე
დახაზა	ანა კუციშვილი
შეამოწმა	გიორგი ხმალაძე

1 ტრაპეცია კიბე

1 : 50

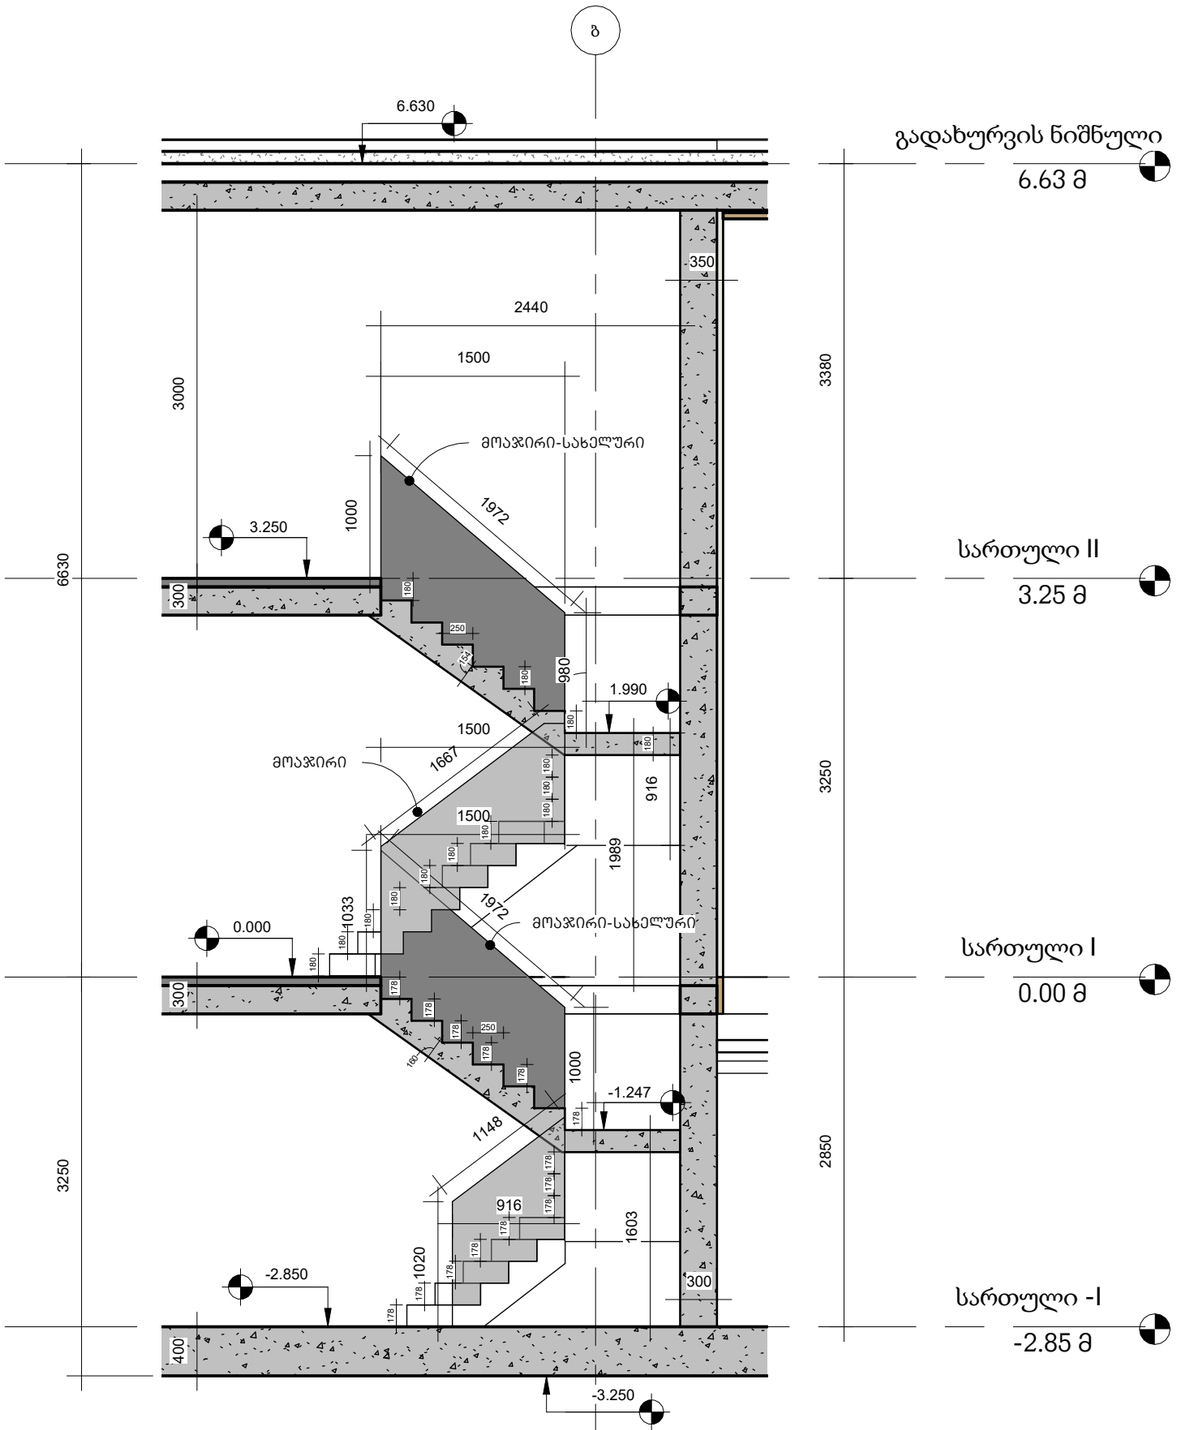

არქიტექტურა

KHMALADZE ARCHITECTS

E-mail: Giorgi@Khmaladze.ge

პროექტი

მისამართი

ნატერ ადდრესს ჰერე

დამკვეთი


სტატუსი	CD
მასშტაბი	1 : 50
ფორმატი	A3
თარიღი	18-May-23 16:50:16
ფურცელი	


ტრაპეცია კიბე - ჭრილი


ფურცლის ნომერი

A204.1

ავტორი	გიორგი ხმალაძე
დახაზა	ანა კუციშვილი
შეამოწმა	გიორგი ხმალაძე

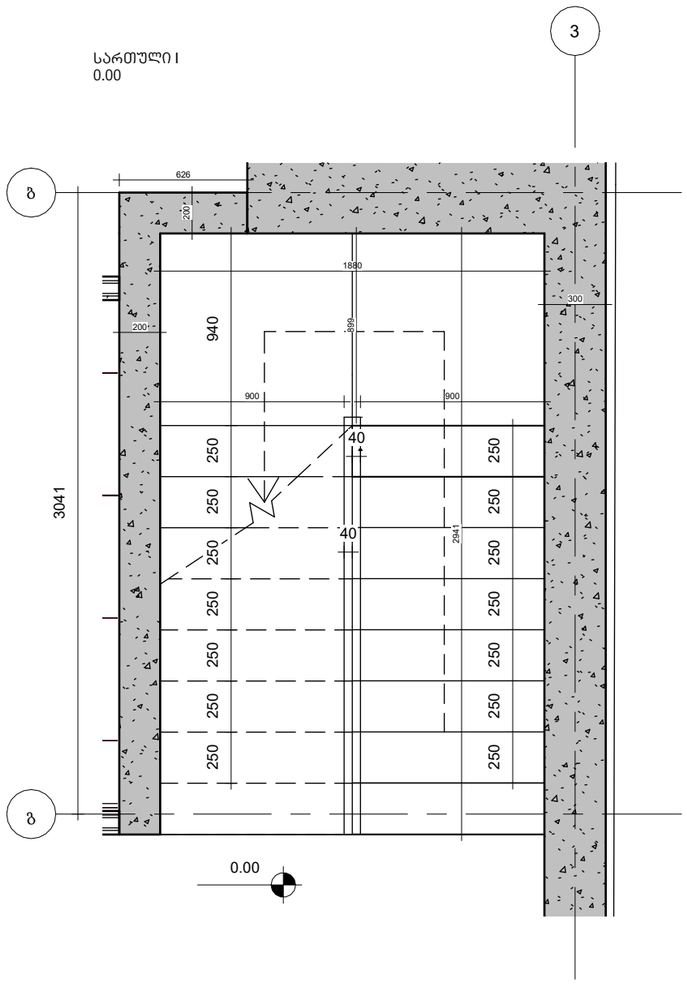

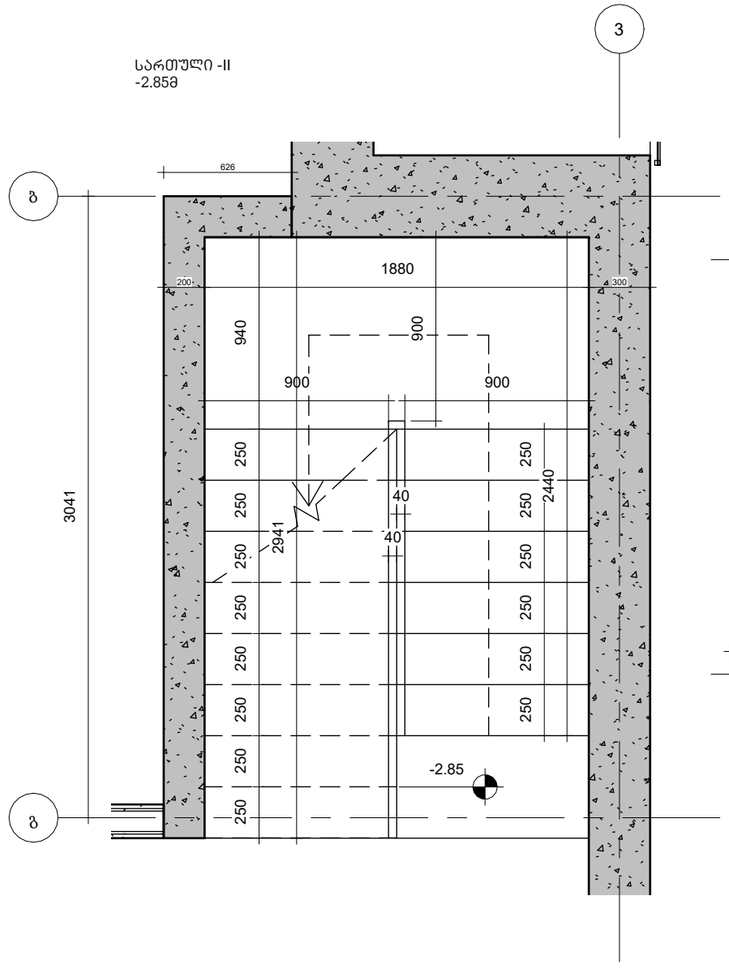

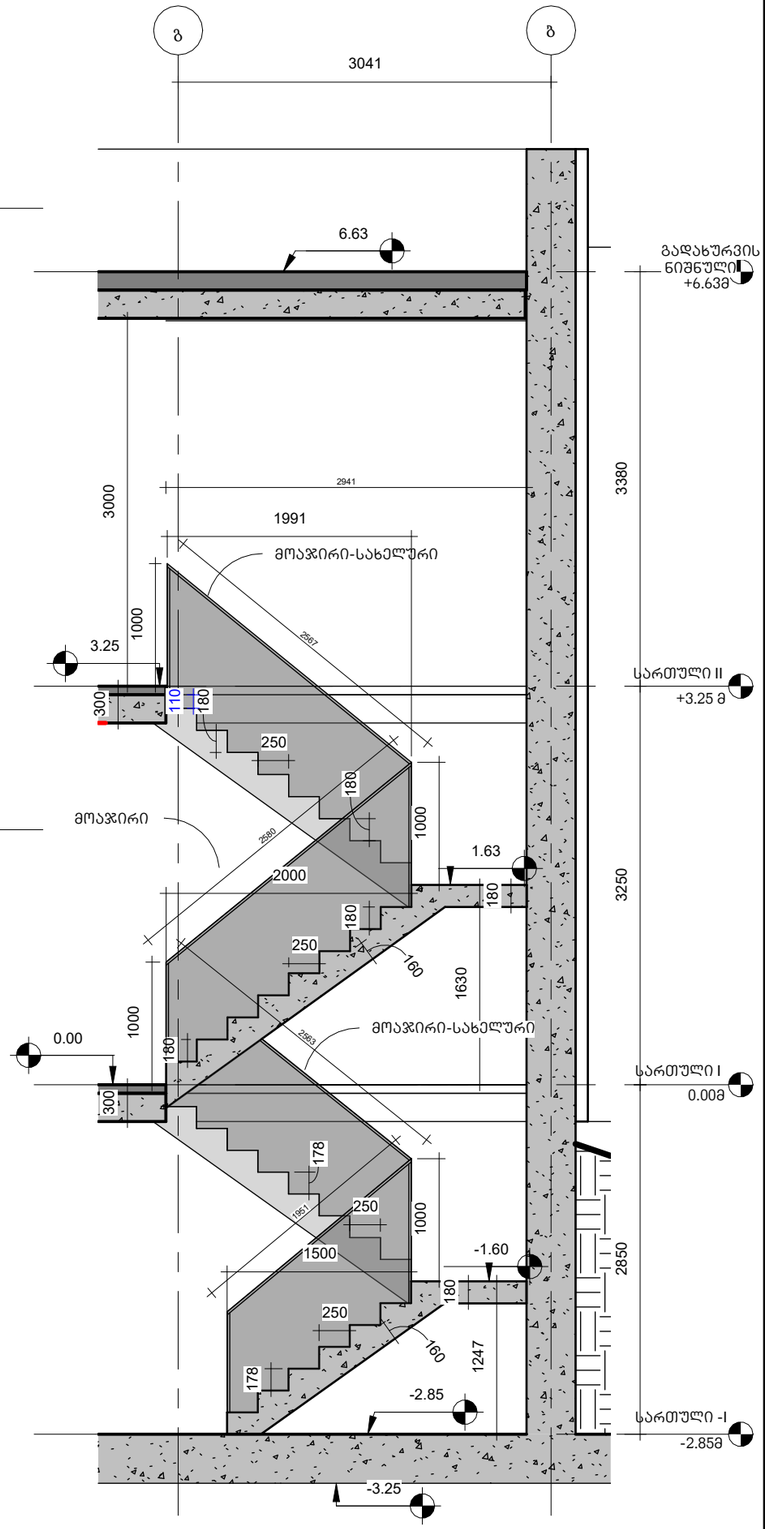

არქიტექტურა

KHMALADZE ARCHITECTS

E-mail: Giorgi@Khmaladze.ge

პროექტი

ინდივიდუალური ორგინიანი საცხოვრებელი სახლი

მისამართი

ბურღების ქუჩა

დამკვეთი

სტატუსი	CD
მასშტაბი	As indicated
ფორმატი	A3
თარიღი	08-May-23 17:10:31
ფურცელი	

კიბე -ჭრილი და დეტალები

ფურცლის ნომერი

A203

ავტორი	გიორგი ხმალაძე
დახაზა	ანა კუციშვილი
შეამოწმა	გიორგი ხმალაძე